



LIBERO CONSORZIO COMUNALE DI AGRIGENTO

(ai sensi della L.R. n 15/2015)

OGGETTO: ACCORDO QUADRO CON UN SOLO OPERATORE ECONOMICO PER I LAVORI DI MANUTENZIONE STRAORDINARIA PER L'ELIMINAZIONE DELLE CONDIZIONI DI PERICOLO E MESSA IN SICUREZZA DELLE SS.PP. 1A,1B,1C – ANNO 2023
CUP : B47H22003110001 – CIG : A0383665D4.

Livello di progettazione: ESECUTIVO

Rev. n. 0 del / /2023

ELABORATI

- 1 – Relazione tecnica
- 2 – Relazione geologica
- 3_ Corografia
- 4 – Planimetria
- 5 – Elenco dei prezzi
- 6 – Elaborati grafici
- 7- Computo Metrico
- 8 – Piano di sicurezza e coordinamento
- 9 – Capitolato speciale d'appalto e schema contratto
- 10 – Cronoprogramma dei lavori

GRUPPO DI PROGETTAZIONE

Progettista e Coord sicurezza:

- Geom. Toto' Cacciatore

Geologo:

- dott. geol. Marzio Tuttolomondo

Direttore Operativo:

-geom. Volpe Calogero

RUP - VERIFICATORE

- Ing. Filippo Napoli

IL PROGETTISTA

Geom.Toto' Cacciatore

Agrigento, li 01/12/2023

Ai sensi dell'art 42 del D. Lgs. n. 36/2023

IL RESPONSABILE UNICO DEL PROGETTO

(Ing. Filippo Napoli)

Agrigento, li 05/12/2023







SETTORE
Ambiente, Territorio, Infrastrutture Stradali,
Attività Negoziiale e Protezione Civile

**SP 01-A - Quadr.
Spinasanta (SS118)-
Villaseta(SS115)**

TAVOLA N. 01

Legenda

- Provinciali
- Progressive
 - decametriche
 - ⊙ ettometriche

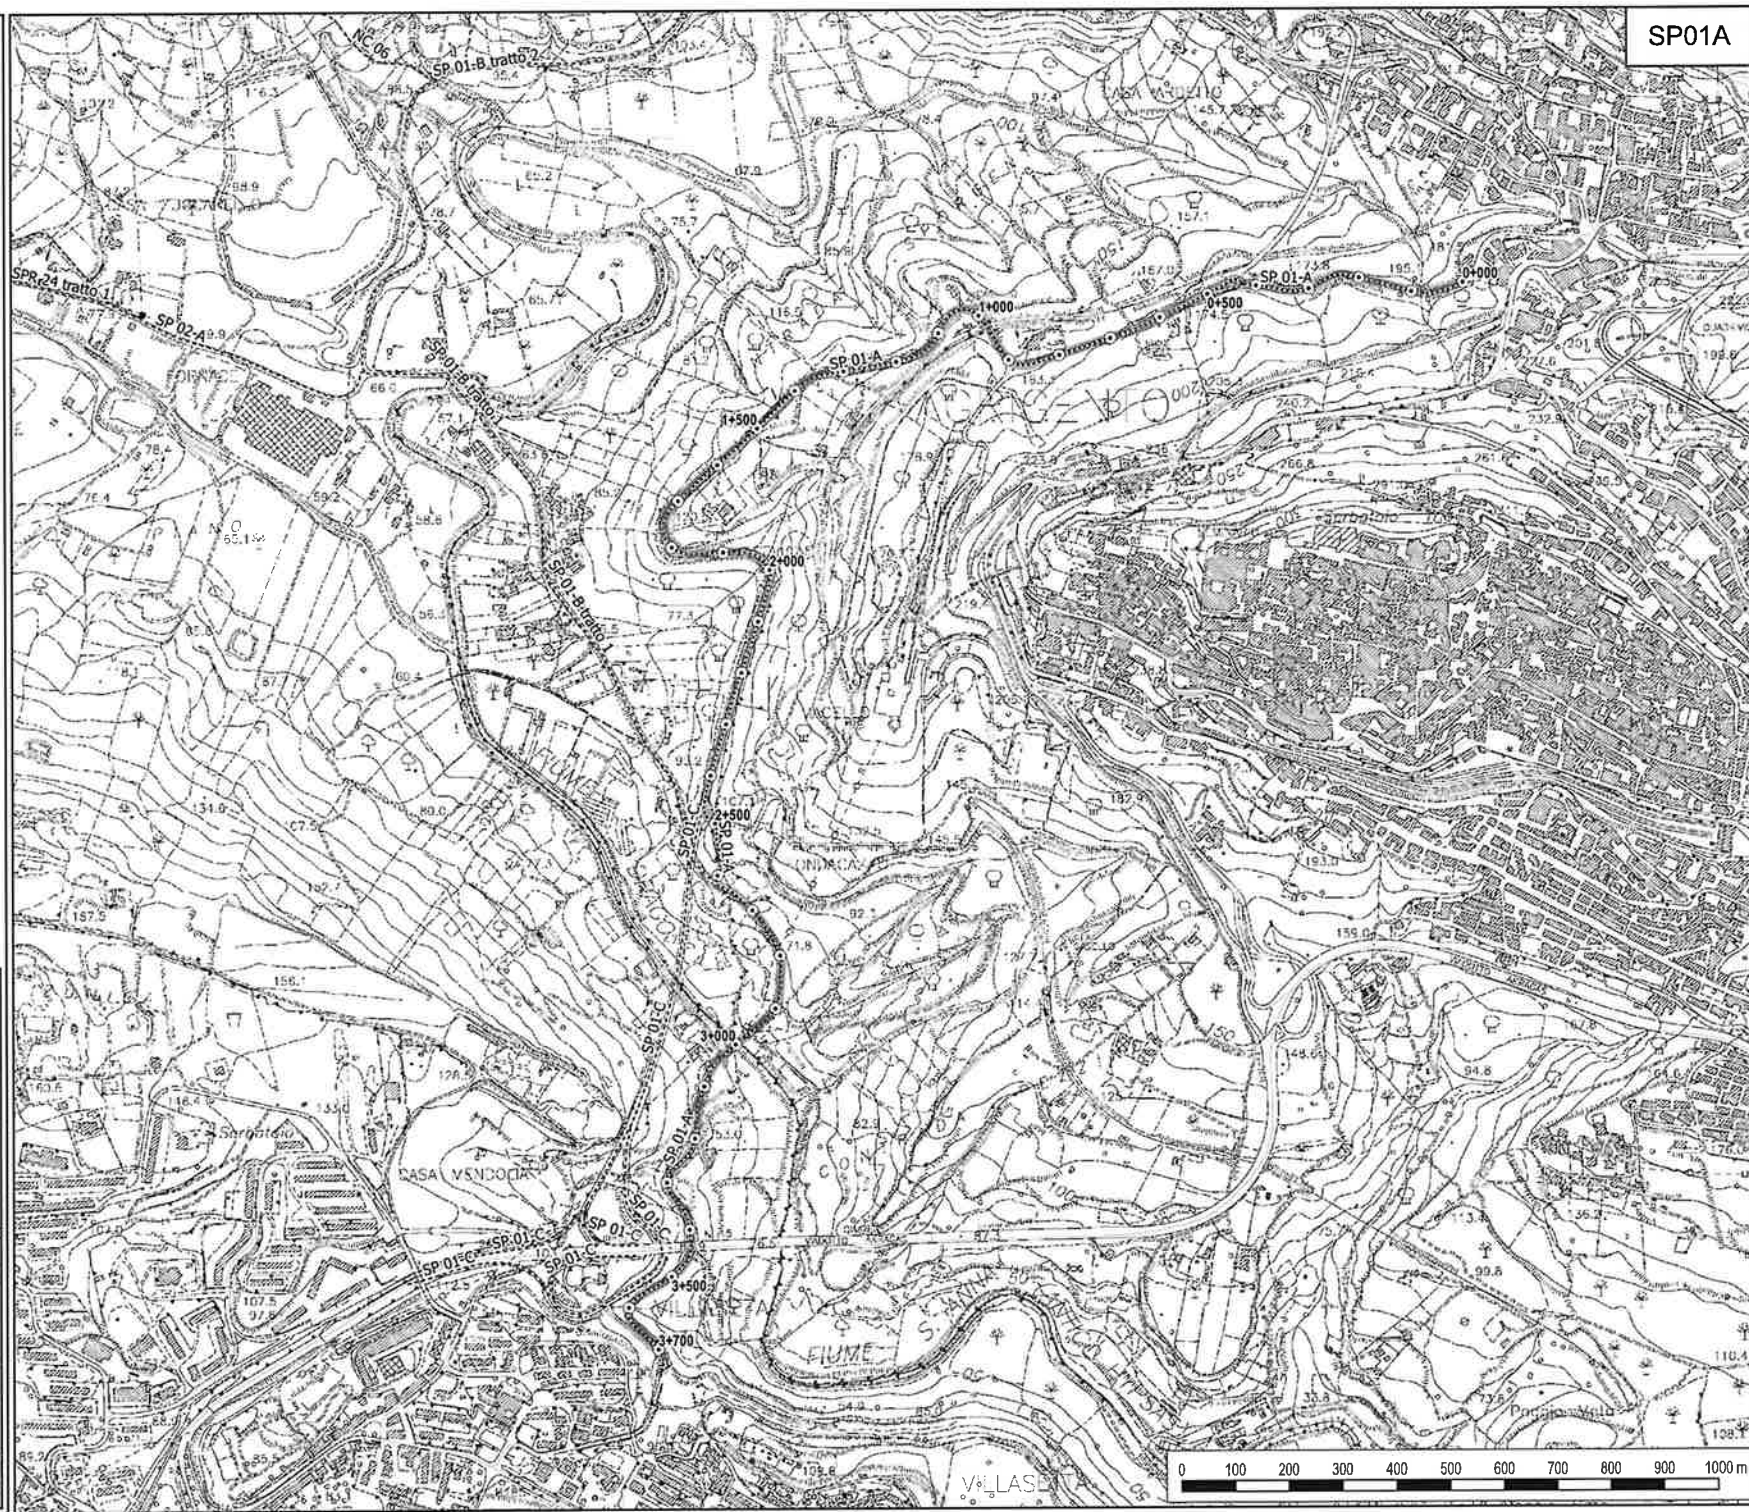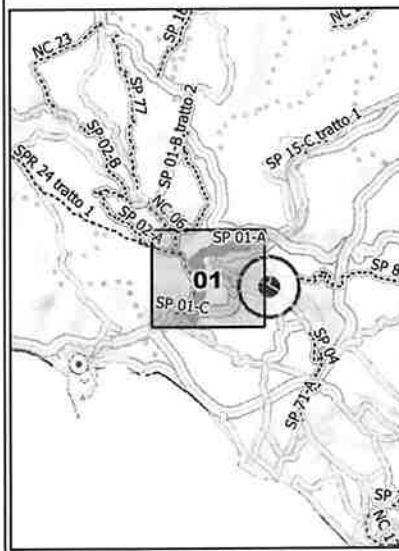



**LIBERO CONSORZIO
COMUNALE DI AGRIGENTO**
(L.R. 15/2015)
ex Provincia Regionale di Agrigento



SETTORE
Ambiente, Territorio, Infrastrutture Stradali,
Attività Negoziabile e Protezione Civile

**SP 01-B - dir.Fondacazzo -
C.Borsellino**

TAVOLA N. 01

Legenda

- Provinciali
- Progressive
- decametriche
- ⊙ ettometriche

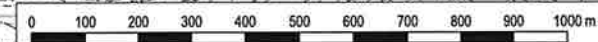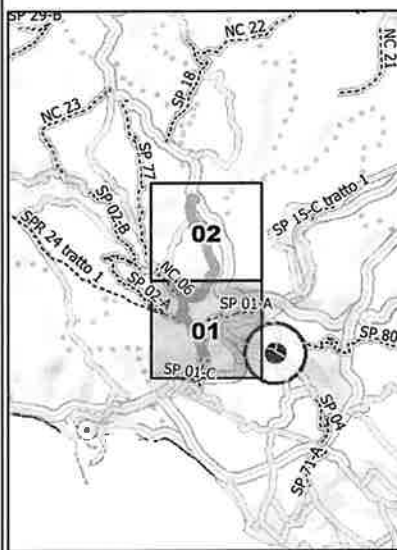



**LIBERO CONSORZIO
COMUNALE DI AGRIGENTO**
(L.R. 15/2015)
ex Provincia Regionale di Agrigento



SETTORE
Ambiente, Territorio, Infrastrutture Stradali,
Attività Negoziante e Protezione Civile

**SP 01-C - c.da Fondacazzo
- viadotto Morandi (fiume
Drago)**

TAVOLA N. 01

Legenda

- Provinciali
- Progressive
- decametriche
- ⊙ ettometriche

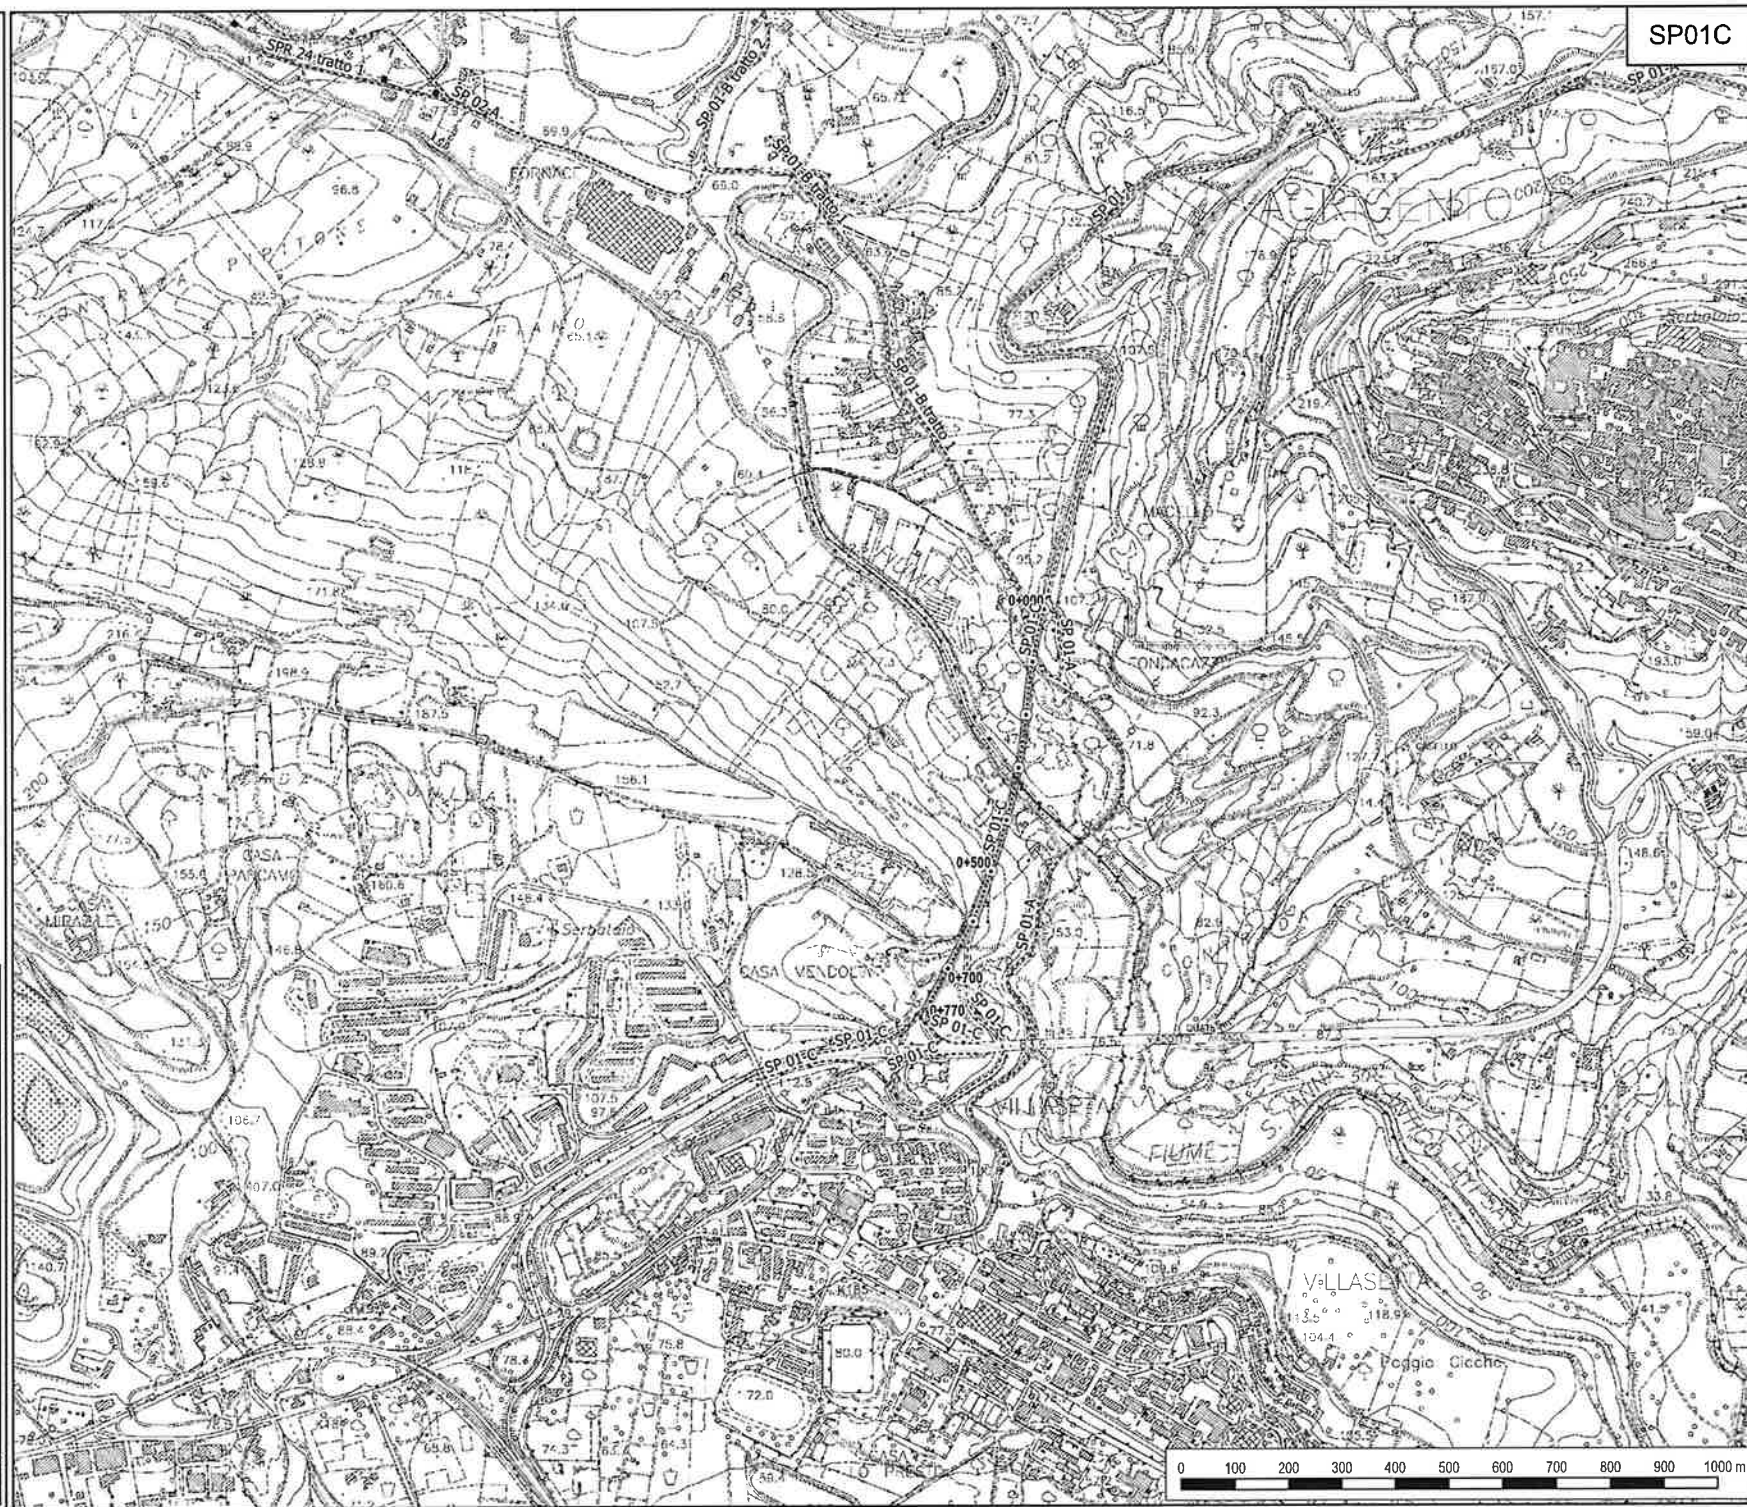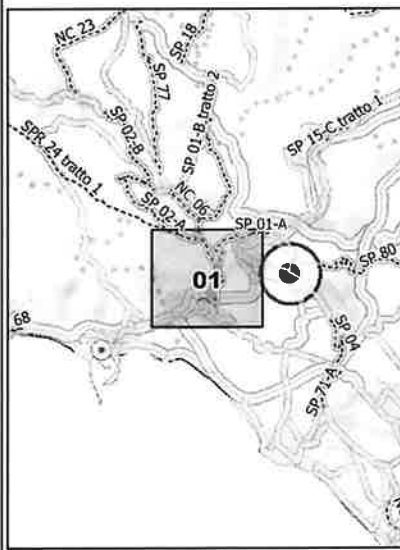

SP01C