



LIBERO CONSORZIO COMUNALE DI AGRIGENTO

ai sensi della L.R. n 15/2015

Accordo Quadro per i lavori di M.S. lungo le strade provinciali n. 29A “Montallegro – Cattolica Eraclea” e n. 33 “Ribera – Seccagrande (SS. 115)” - (SNAI SICANI) – Anno 2025 - CUP: B87H22001900001.

Livello di progettazione:

ELABORATI

- 01 – Relazione Tecnica e Quadro Economico
- 02 – Relazione Geologica
- 03 – Corografia
- 04 – Planimetria 1:10.000**
- 05 – Particolari costruttivi opere d'arte
- 06 – Elenco dei prezzi unitari
- 07 – Piano di sicurezza e coordinamento
- 08 - Disciplinare descrittivo prestazionale
- 09 - Crono programma dei lavori
- 10 - Piano preliminare di manutenzione dell'opera
- 11 - Criteri Ambientali Minimi (CAM)

IL PROGETTISTA

f.to Giuseppe Bonfiglio

(geom. Giuseppe Bonfiglio)

Agrigento, li _____

IL VERIFICATORE

f.to Michelangelo Di Carlo

(Ing. Michelangelo Di Carlo)

Agrigento, li _____

IL RUP

f.to Roberto Bonfiglio

(dott. Roberto Bonfiglio)

Agrigento, li _____

Elab. n.

0.4

Planimetria 1:10.000



**LIBERO CONSORZIO
COMUNALE DI AGRIGENTO**
(L.R. 15/2015)
ex Provincia Regionale di Agrigento



SETTORE
Ambiente, Territorio, Infrastrutture Stradali,
Attività Negoziale e Protezione Civile

**SP 33 - Ribera - Secca
Grande (SS 115)**

TAVOLA N. 01

Legenda

- Provinciali
- Progressive
- decametriche
- ettometriche

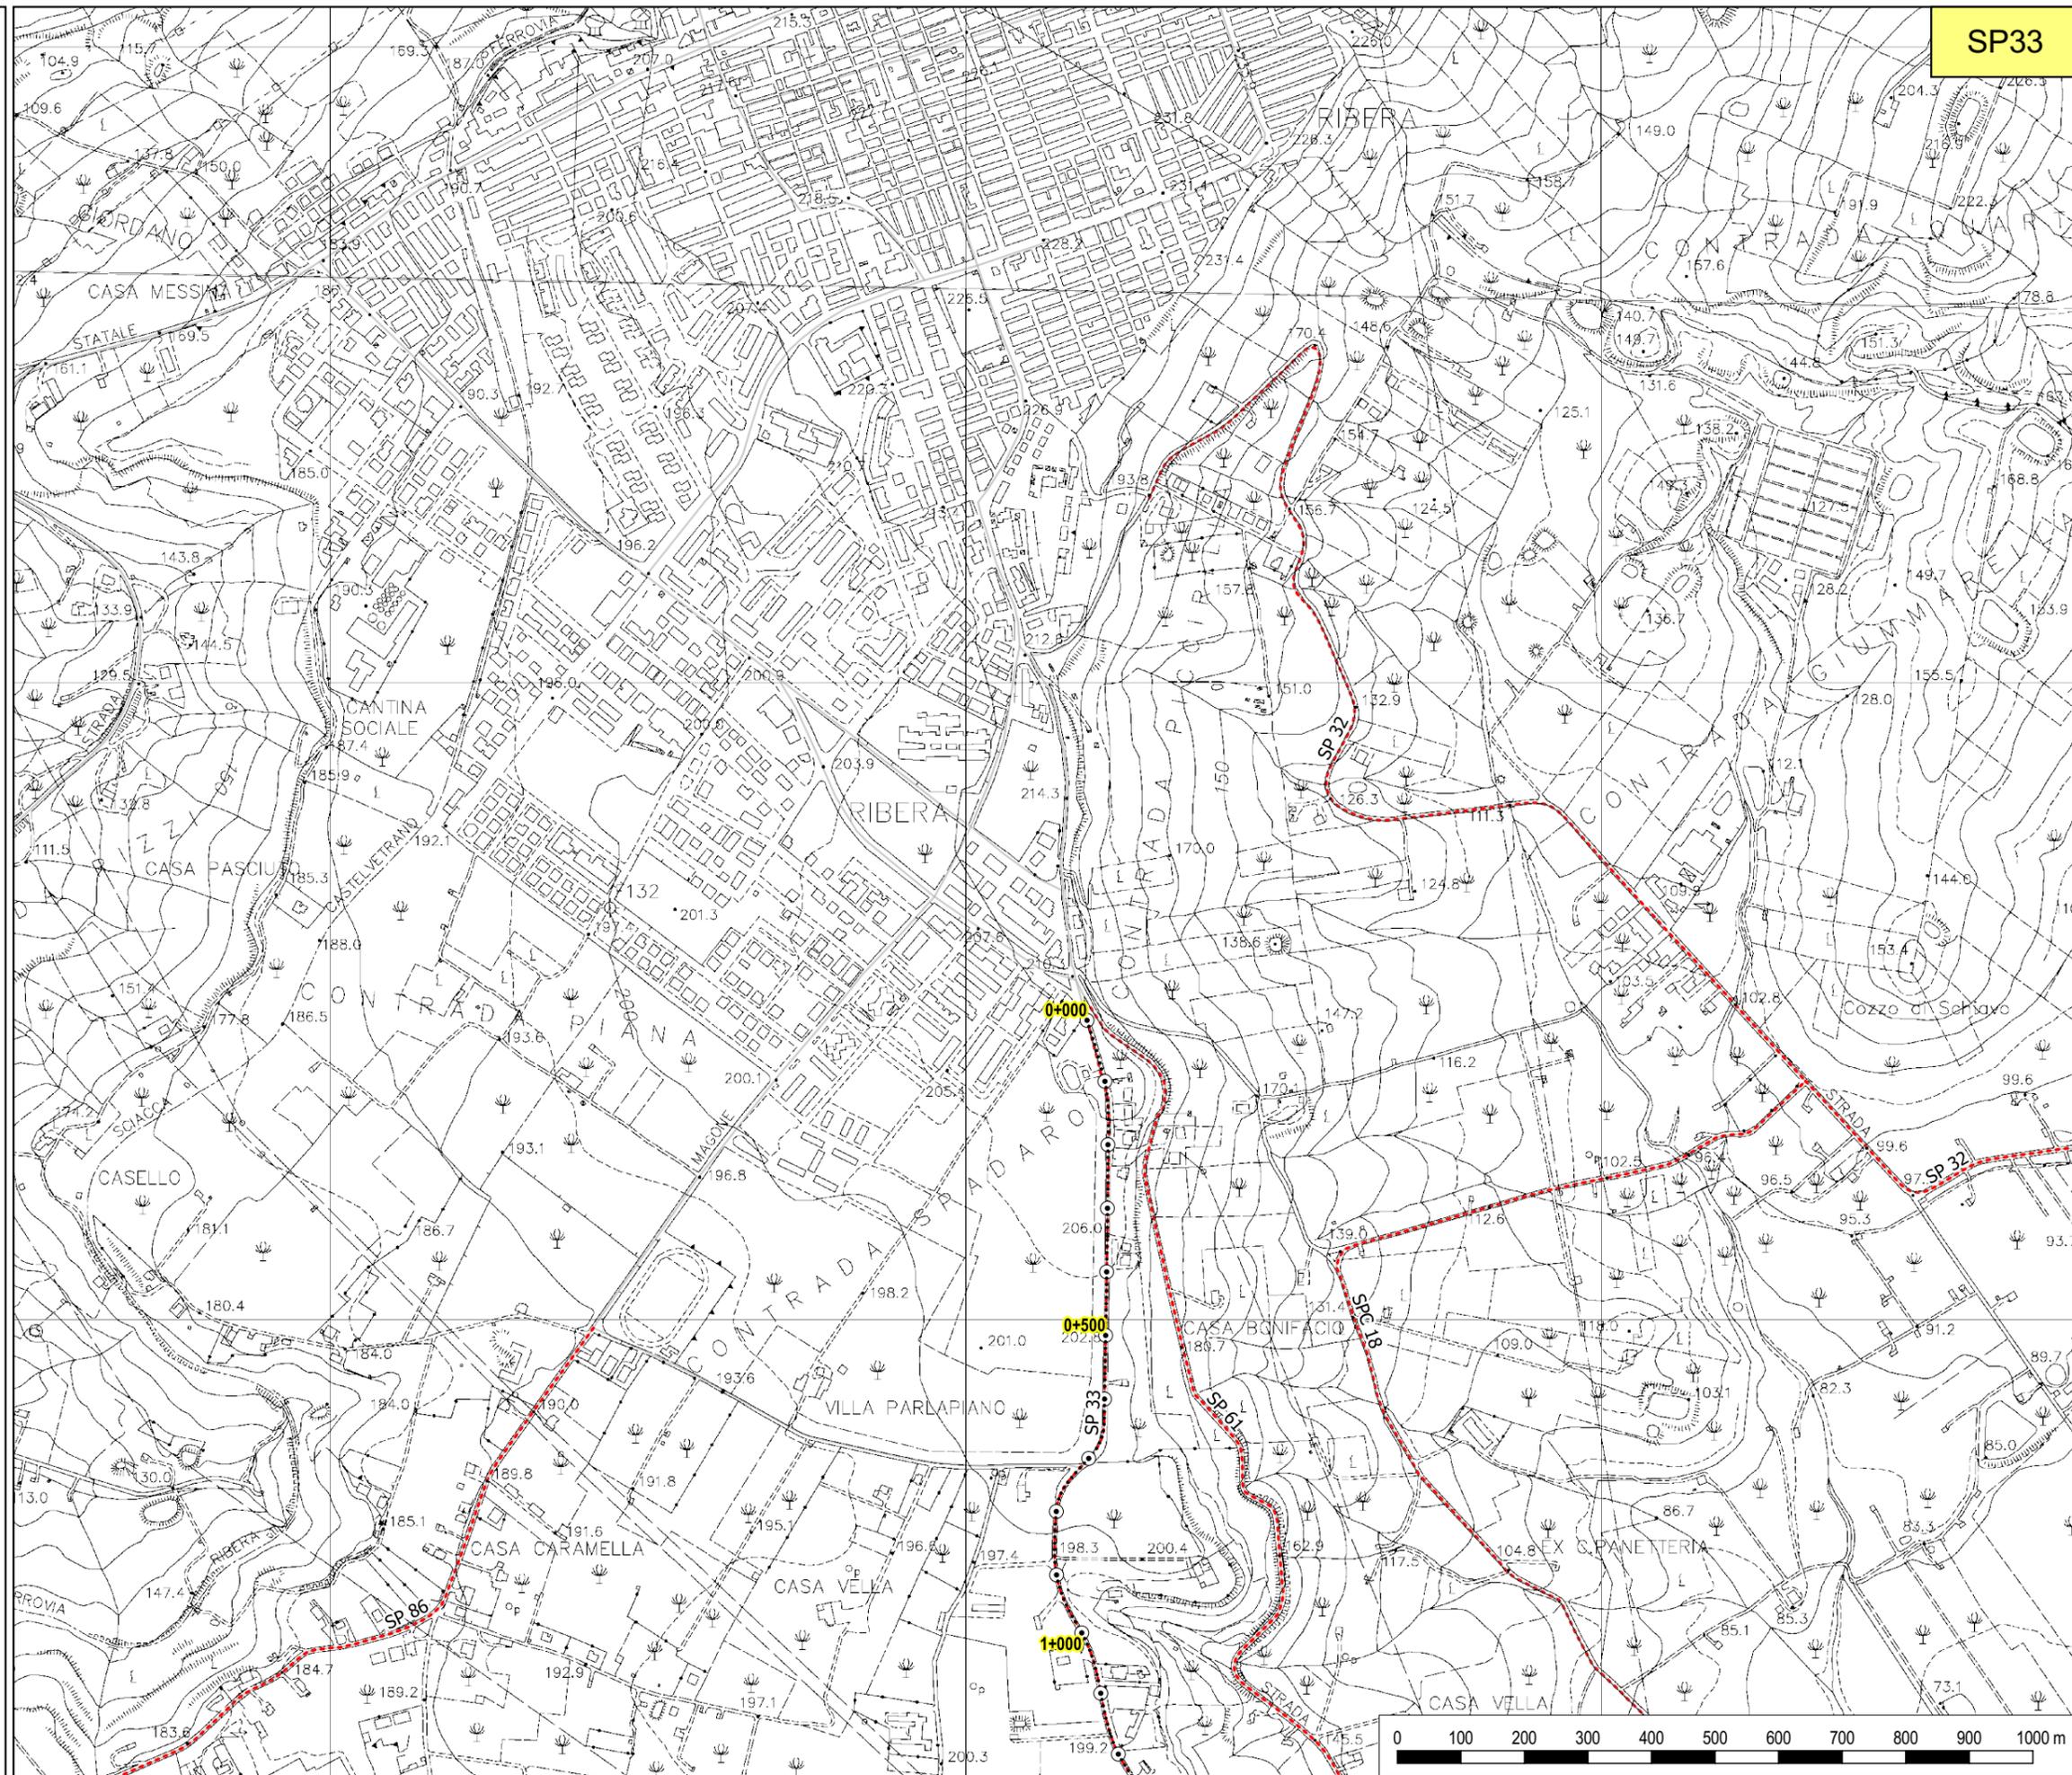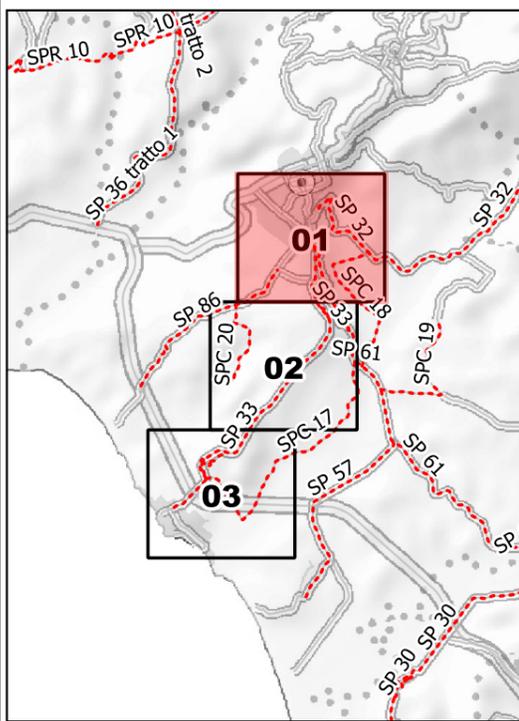



**LIBERO CONSORZIO
COMUNALE DI AGRIGENTO**
(L.R. 15/2015)
ex Provincia Regionale di Agrigento



SETTORE
Ambiente, Territorio, Infrastrutture Stradali,
Attività Negoziale e Protezione Civile

**SP 33 - Ribera - Secca
Grande (SS 115)**

TAVOLA N. 02

Legenda

-  Provinciali
-  Progressive
-  decametriche
-  ettometriche

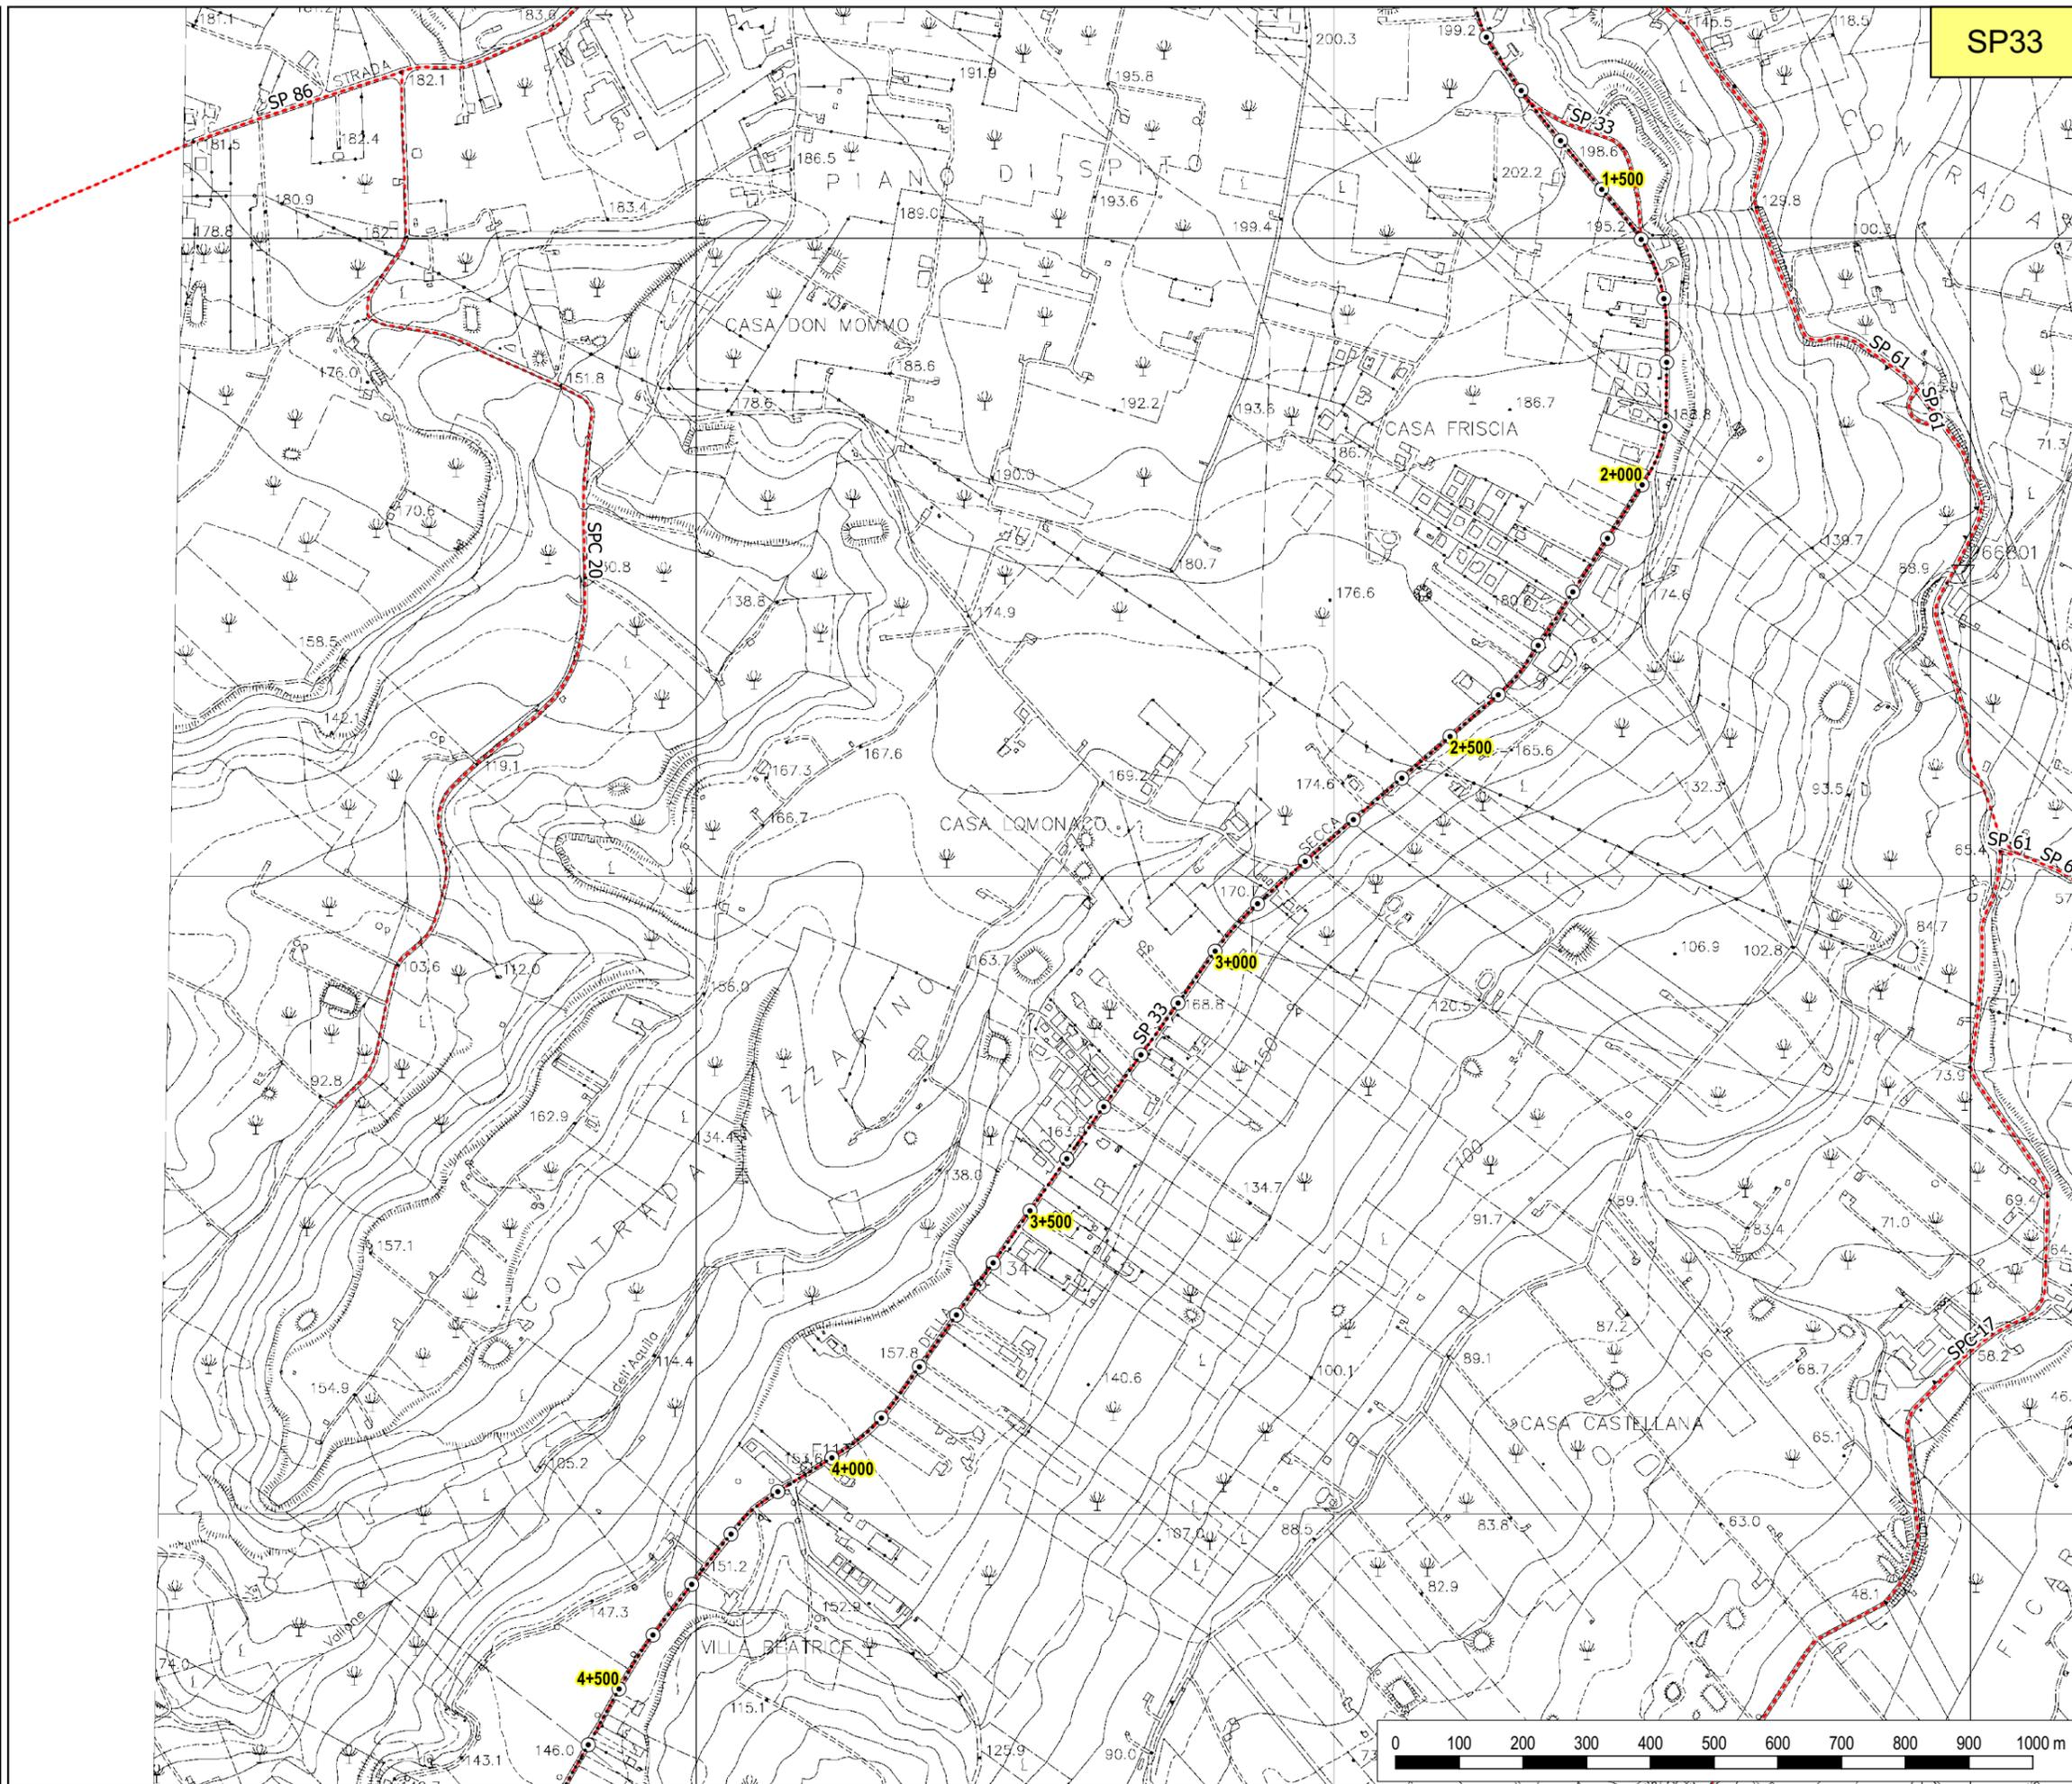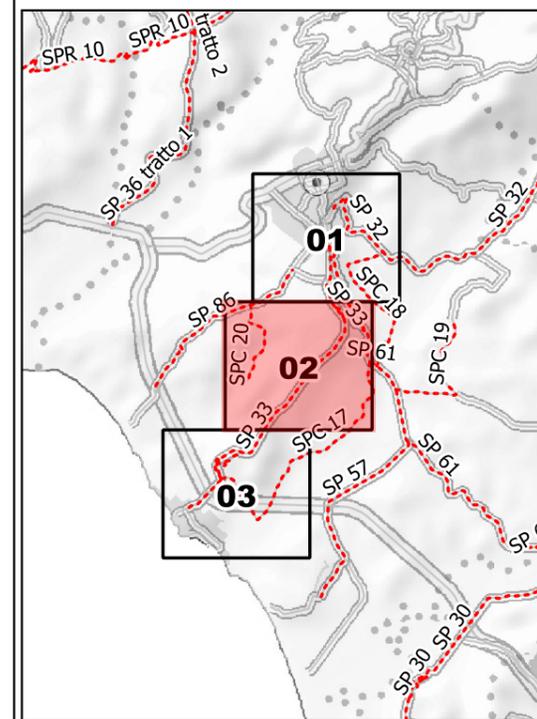



**LIBERO CONSORZIO
COMUNALE DI AGRIGENTO**
(L.R. 15/2015)
ex Provincia Regionale di Agrigento



SETTORE
Ambiente, Territorio, Infrastrutture Stradali,
Attività Negoziale e Protezione Civile

**SP 33 - Ribera - Secca
Grande (SS 115)**

TAVOLA N. 03

Legenda

- Provinciali
- Progressive
- decametriche
- ⊙ ettometriche

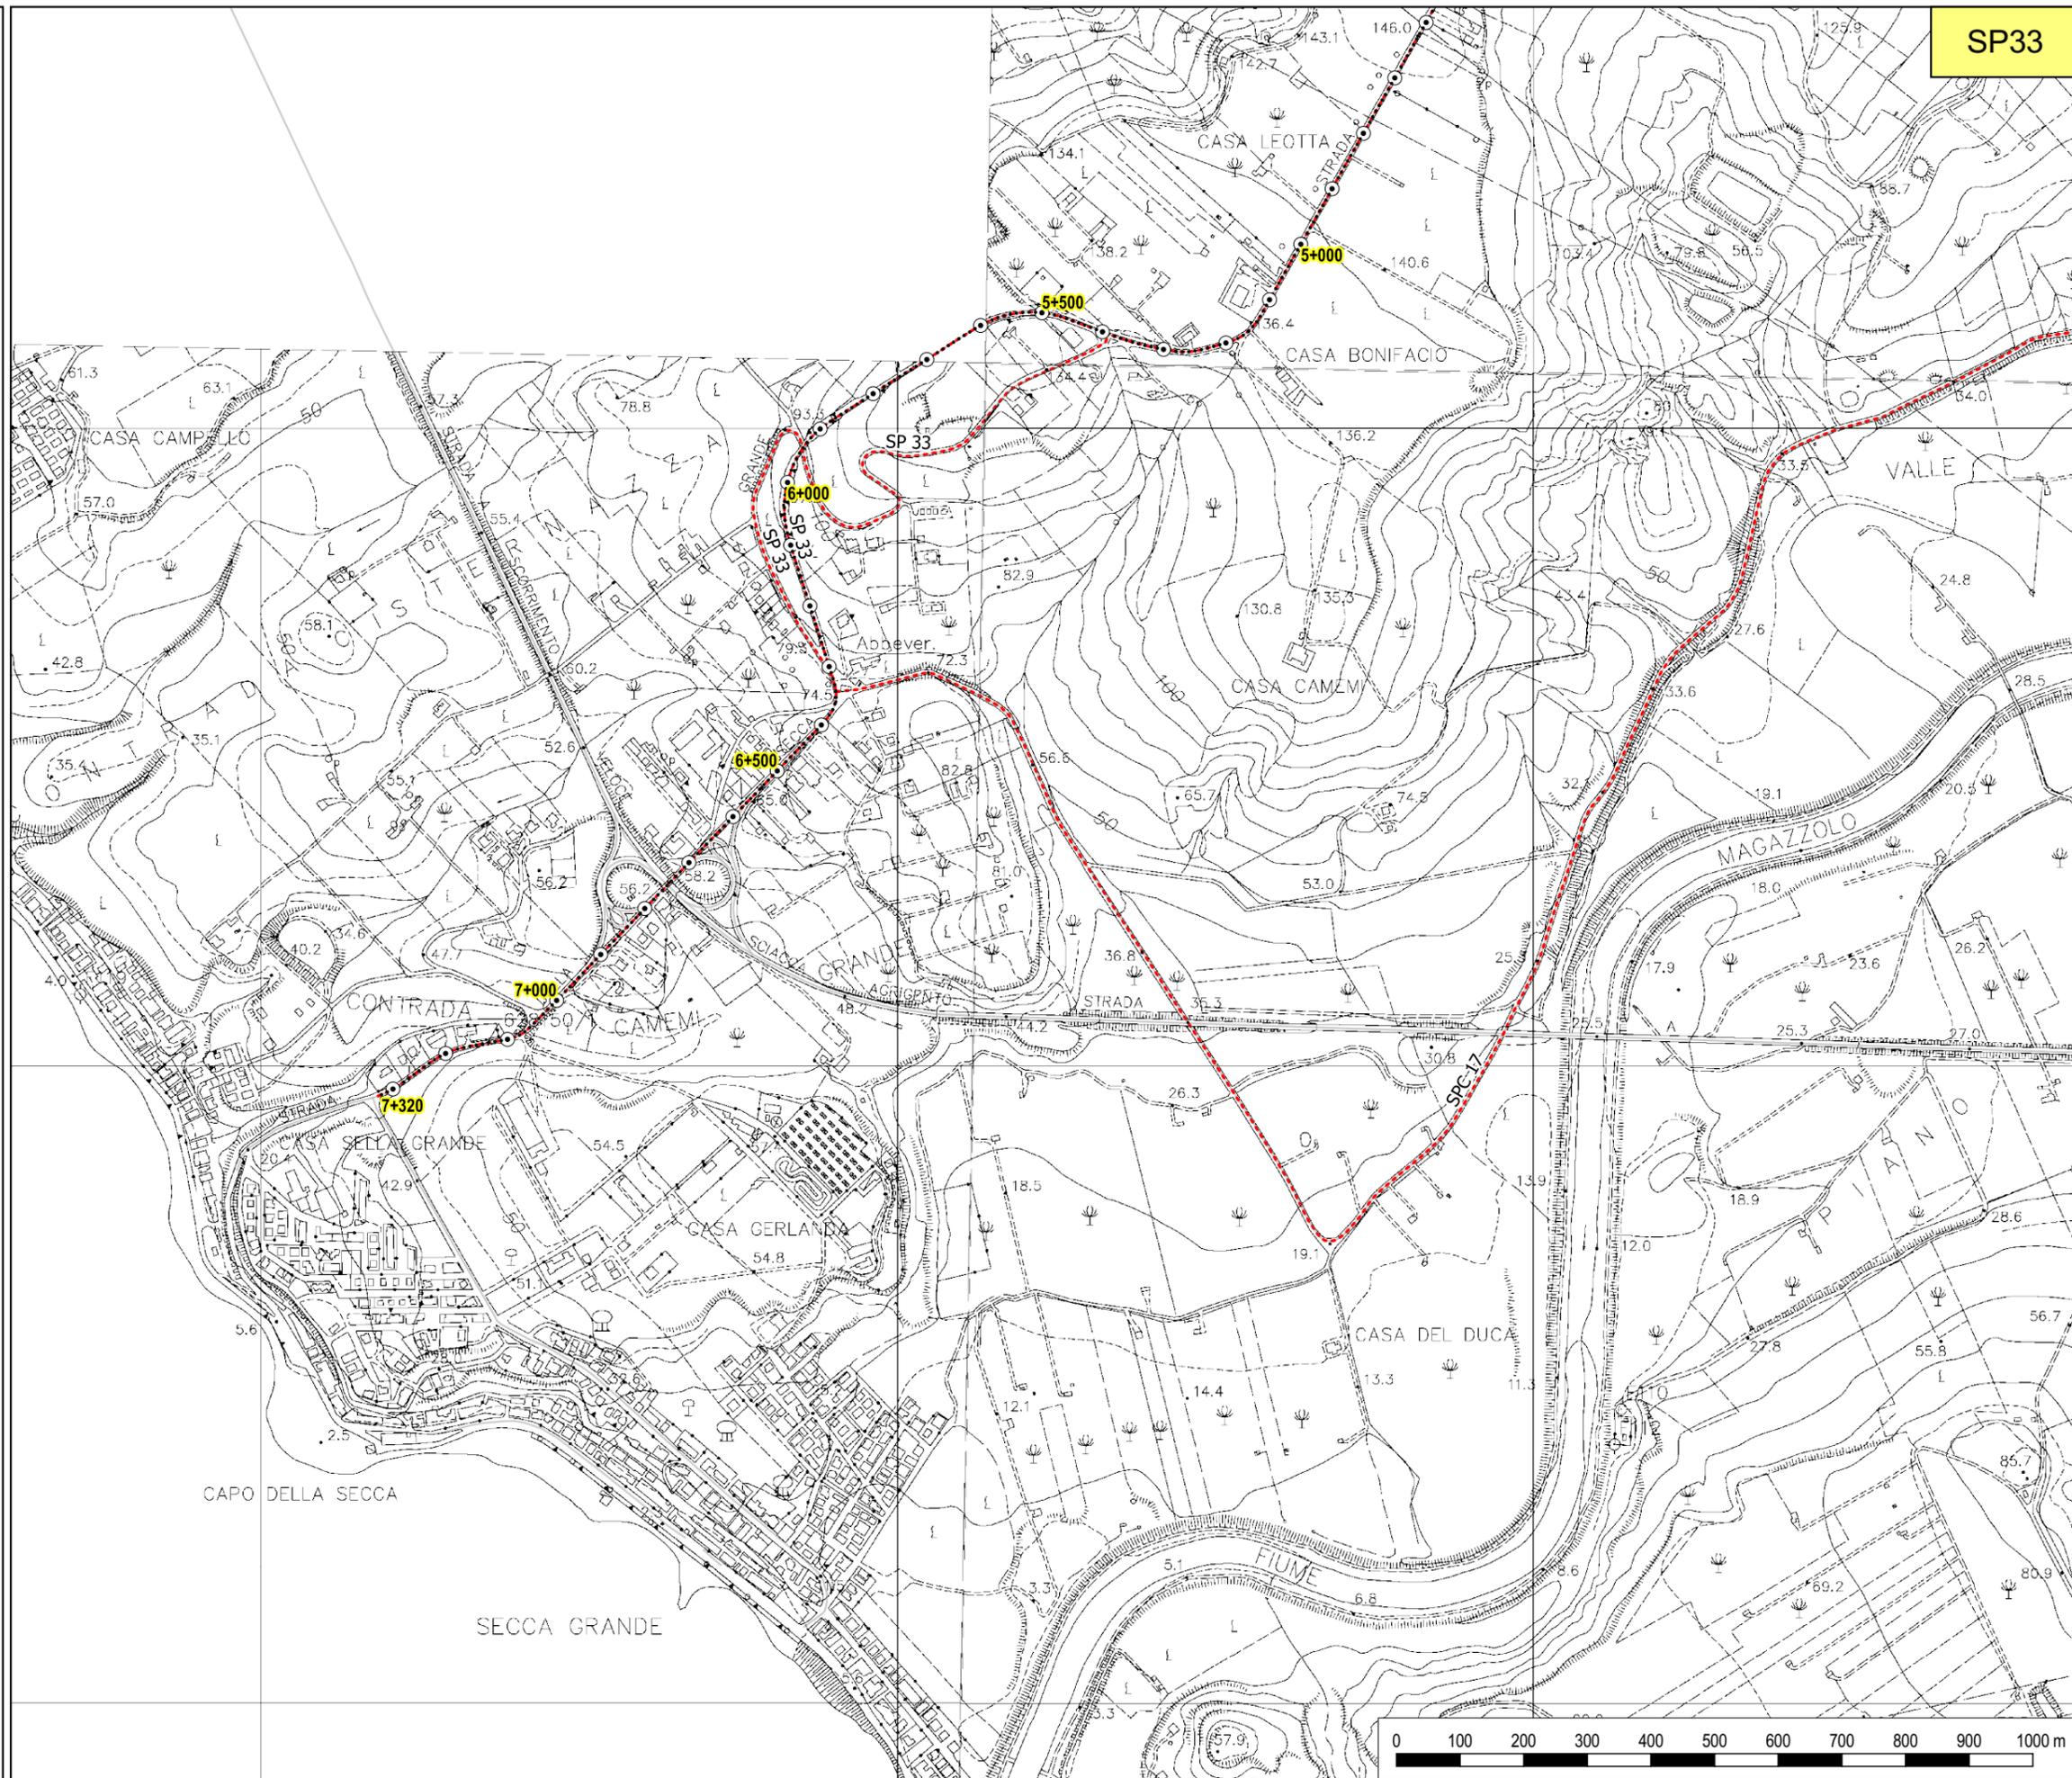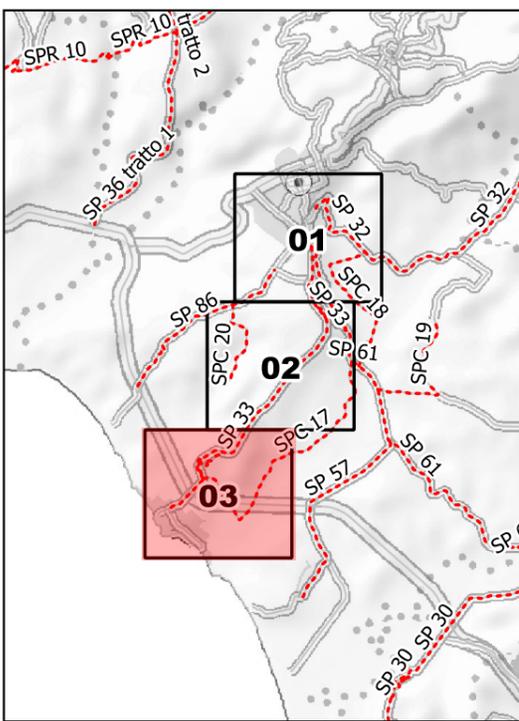

SP33



**LIBERO CONSORZIO
COMUNALE DI AGRIGENTO**
(L.R. 15/2015)
ex Provincia Regionale di Agrigento



SETTORE
Ambiente, Territorio, Infrastrutture Stradali,
Attività Negoziale e Protezione Civile

**SP 29 A - Montallegro -
Cattolica Eraclea**

TAVOLA N. 01

Legenda

- Provinciali
- Progressive
- decametriche
- ettometriche

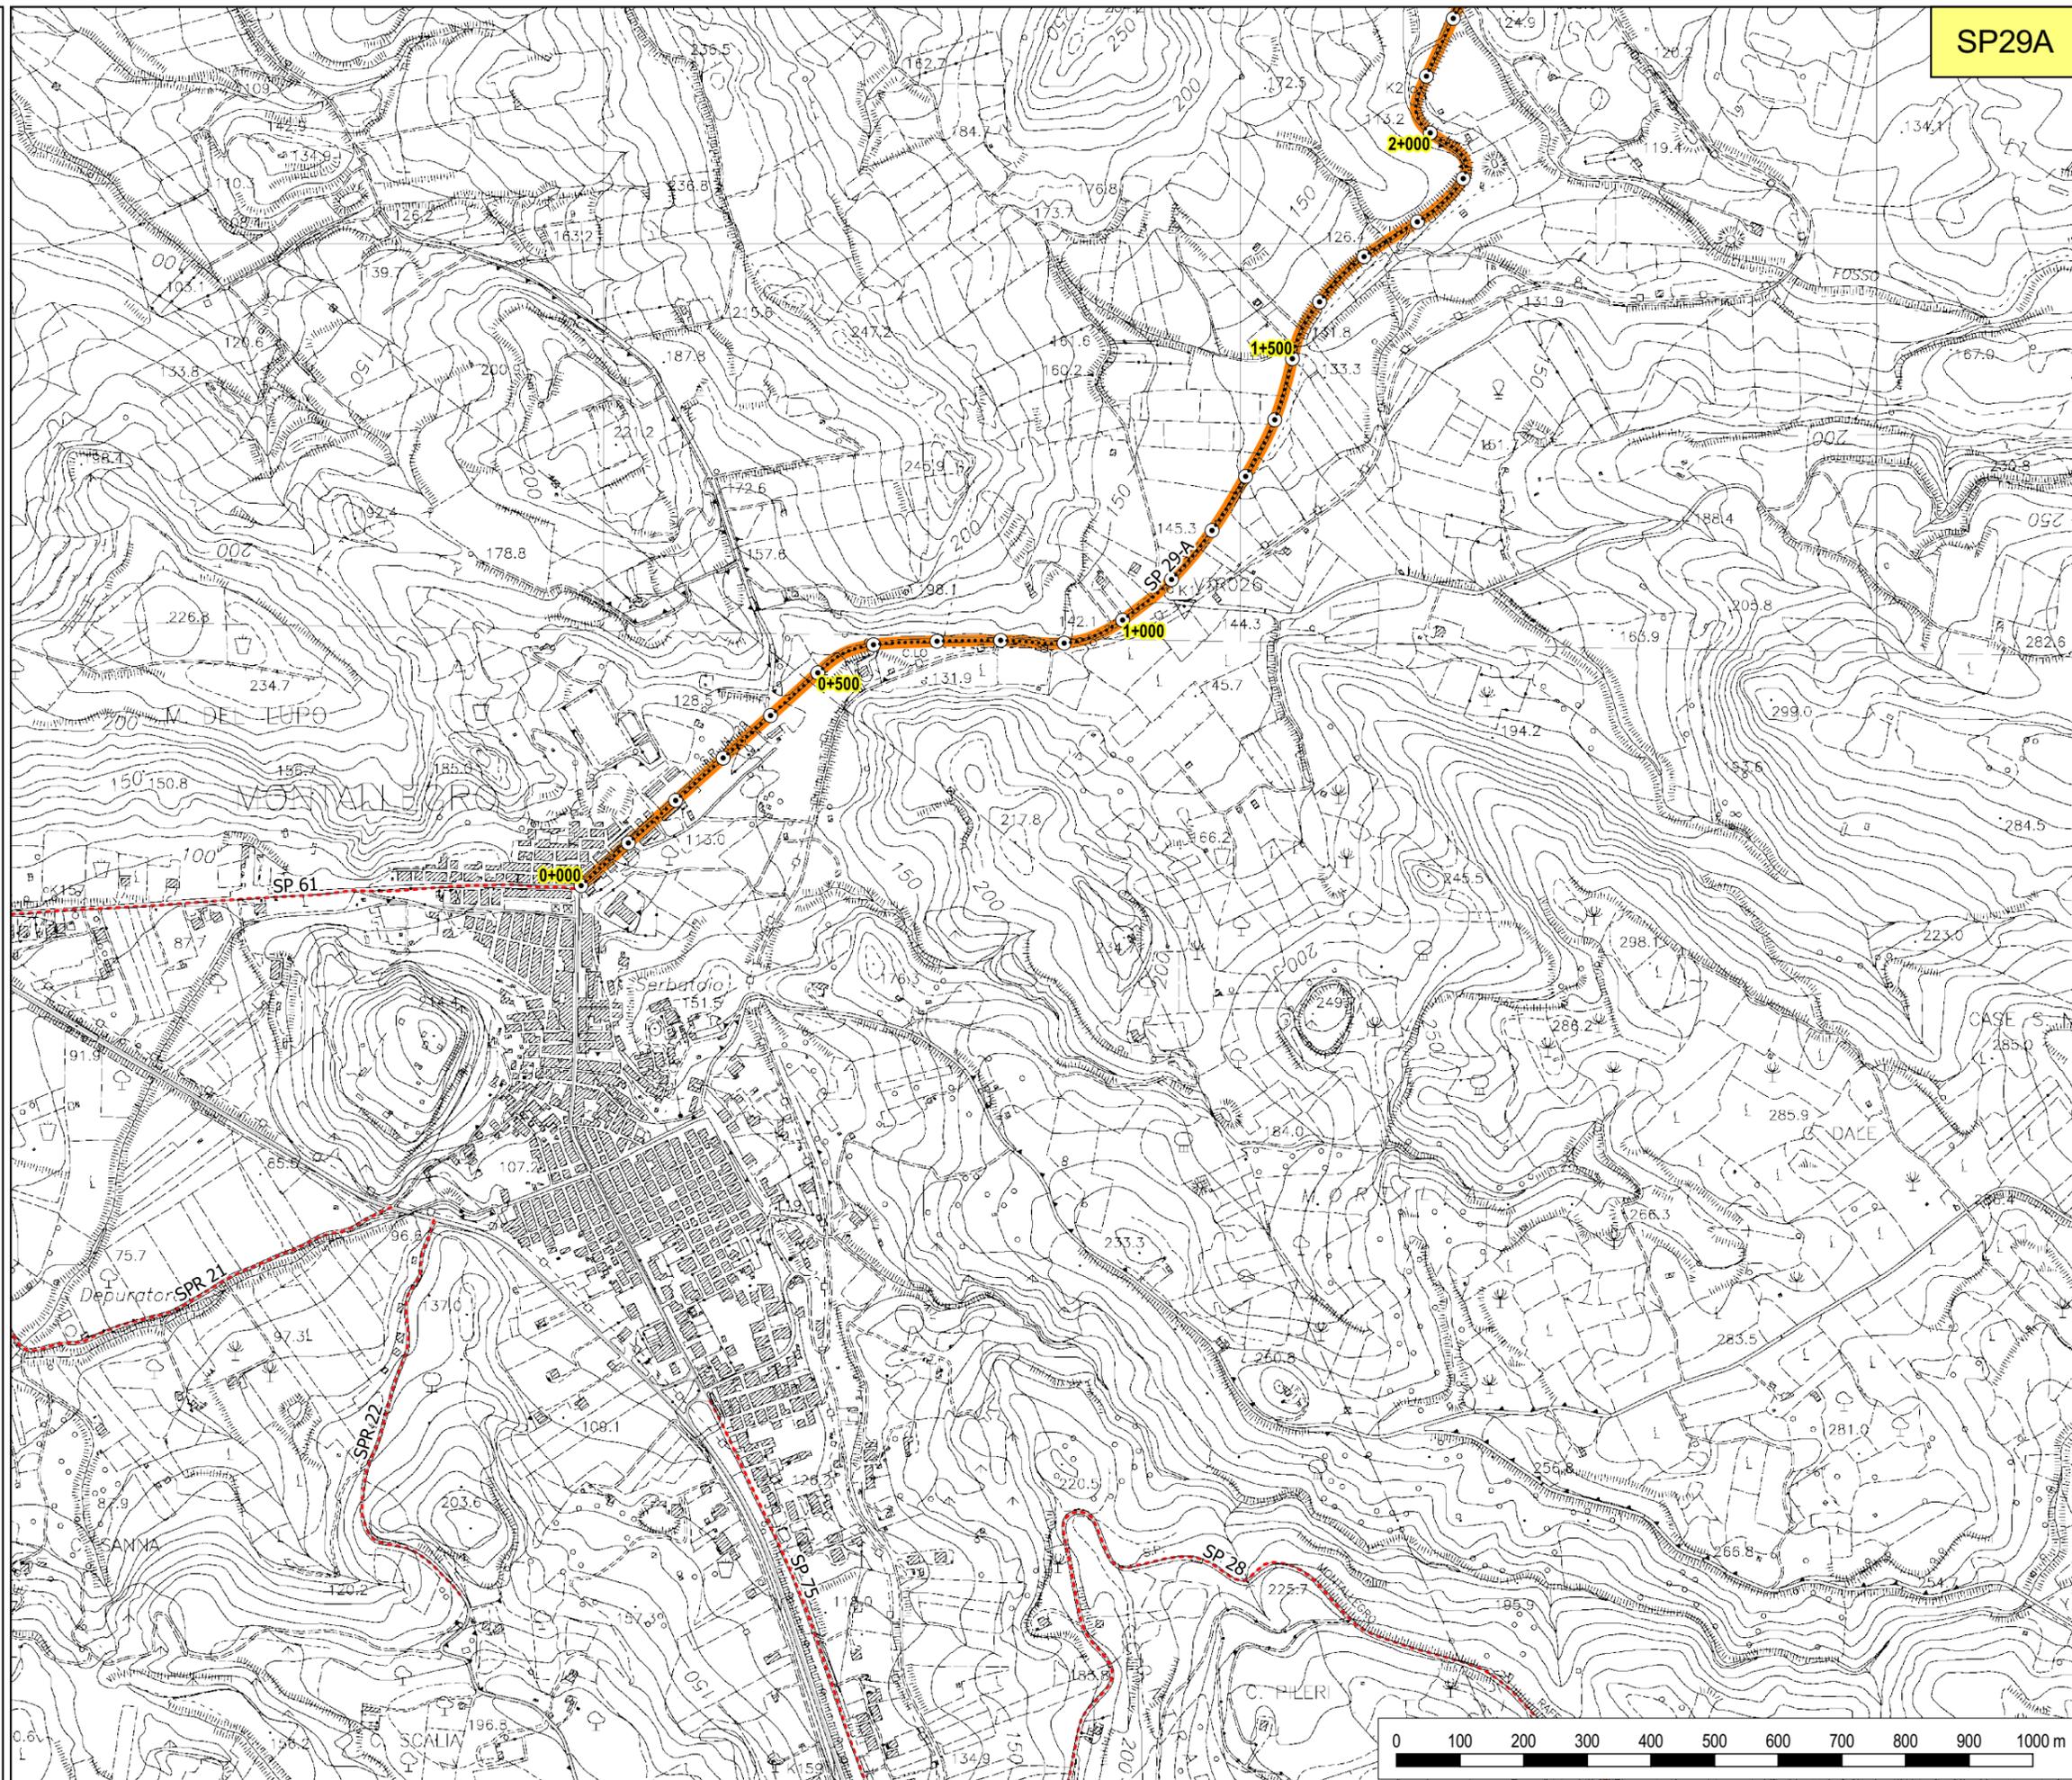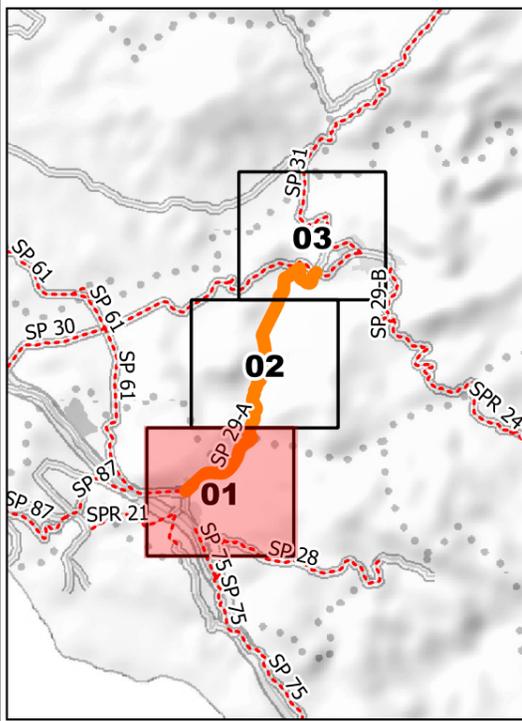

SP29A



**LIBERO CONSORZIO
COMUNALE DI AGRIGENTO**
(L.R. 15/2015)
ex Provincia Regionale di Agrigento



SETTORE
Ambiente, Territorio, Infrastrutture Stradali,
Attività Negoziale e Protezione Civile

**SP 29 A - Montallegro -
Cattolica Eraclea**

TAVOLA N. 02

Legenda

- Provinciali
- Progressive
- decametriche
- ettometriche

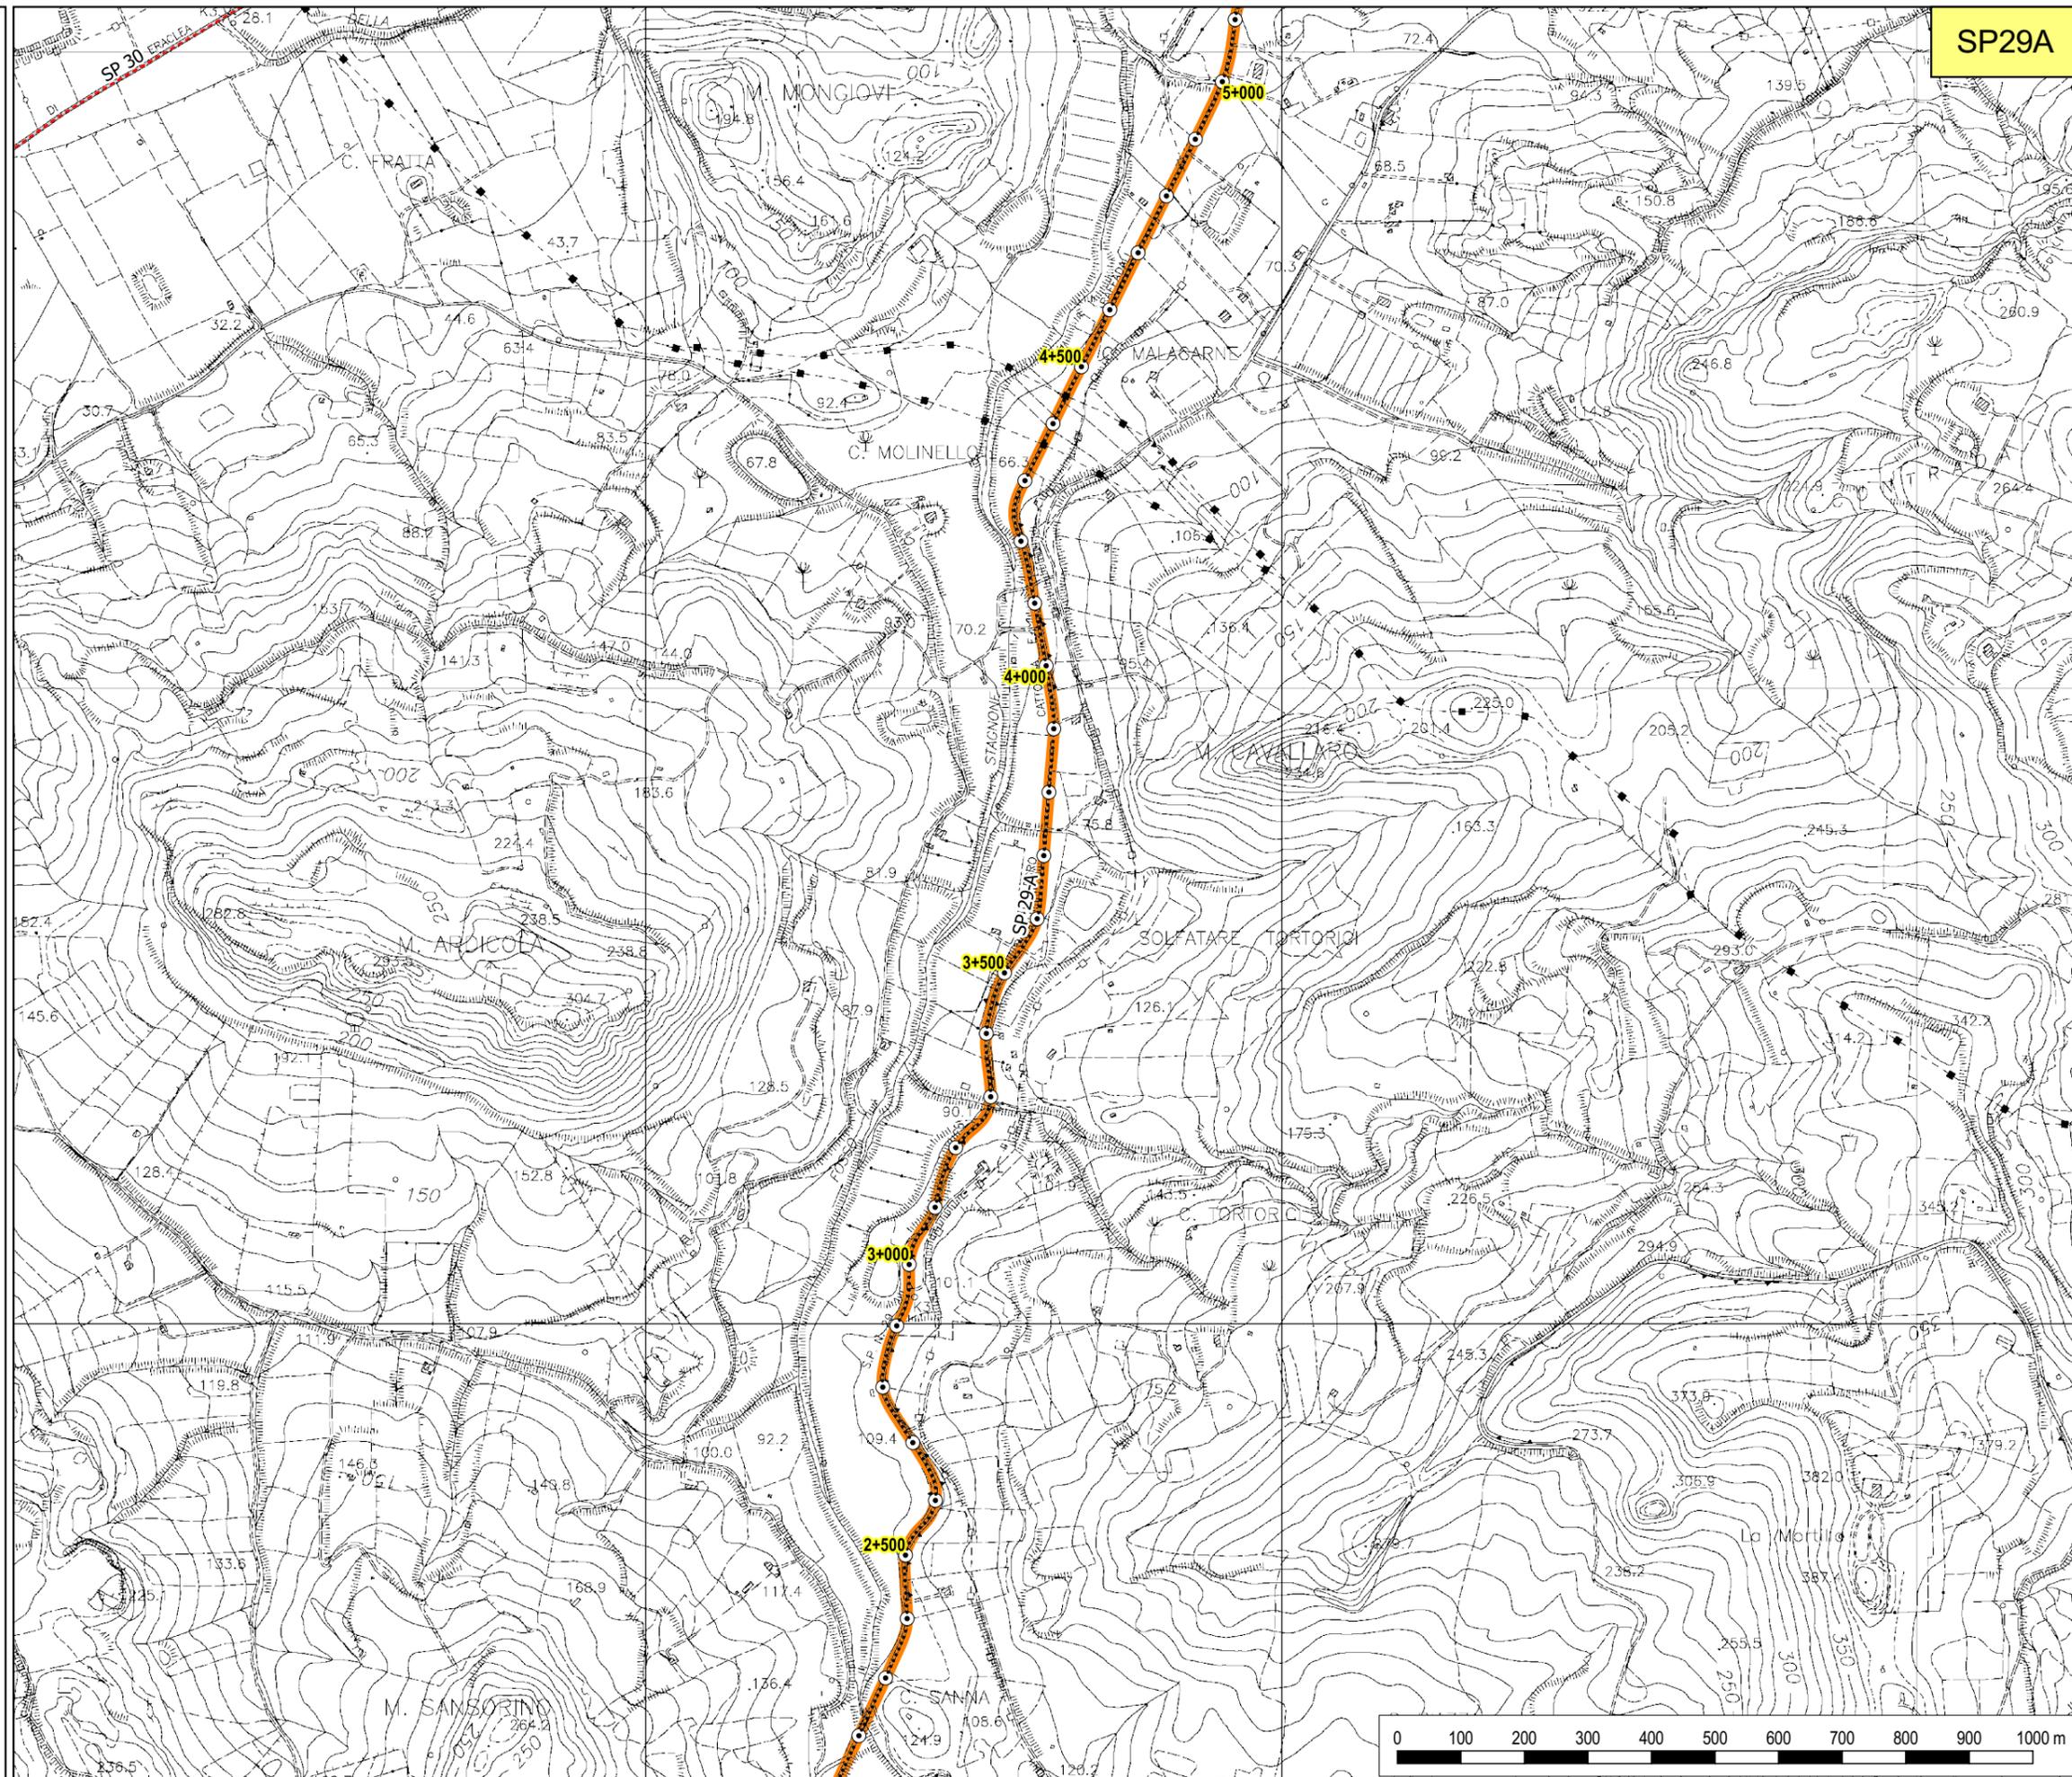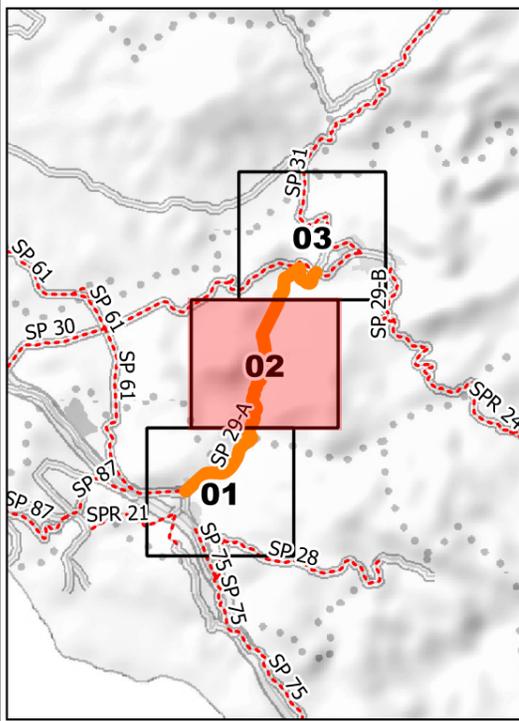

SP29A



**LIBERO CONSORZIO
COMUNALE DI AGRIGENTO**
(L.R. 15/2015)
ex Provincia Regionale di Agrigento

SETTORE
Ambiente, Territorio, Infrastrutture Stradali,
Attività Negoziale e Protezione Civile

**SP 29 A - Montallegro -
Cattolica Eraclea**

TAVOLA N. 03

Legenda

- Provinciali
- Progressive
- decametriche
- ettometriche

