



LIBERO CONSORZIO COMUNALE DI AGRIGENTO

ai sensi della L.R. n 15/2015

Accordo Quadro per i lavori di M.S. lungo le SS.PP. nn. 70 – 44A – 44B – 79A – 79B della Provincia di Agrigento – Anno 2023.

CUP: B17H21001170001.

Livello di progettazione:

ELABORATI

- 01 – Relazione Tecnica e Quadro Economico
- 02 – Relazione Geologica
- 03 – Corografia**
- 04 – Planimetrie 1:10.000
- 05 – Particolari costruttivi opere d'arte
- 06 – Elenco dei prezzi unitari
- 07 – Piano di sicurezza e coordinamento
- 08 - Disciplinare descrittivo prestazionale
- 09 - Cronoprogramma dei lavori
- 10 - Piano preliminare di manutenzione dell'opera

GRUPPO DI PROGETTAZIONE

IL PROGETTISTA

f.to Angela Rizzo

(Ing. Angela Rizzo)

Agrigento, li _____

IL VERIFICATORE

f.to Filippo Napoli

(Ing. Filippo Napoli)

Agrigento, li _____

IL RUP

f.to Roberto Bonfiglio

(dott. Roberto Bonfiglio)

Agrigento, li _____


Elab.
N.

0.3

Corografia

VISTI:

Libero Consorzio Comunale di Agrigento ex Provincia Regionale di Agrigento
 ai sensi della L.R. 15/2015
 Zonizzazione della viabilità principale

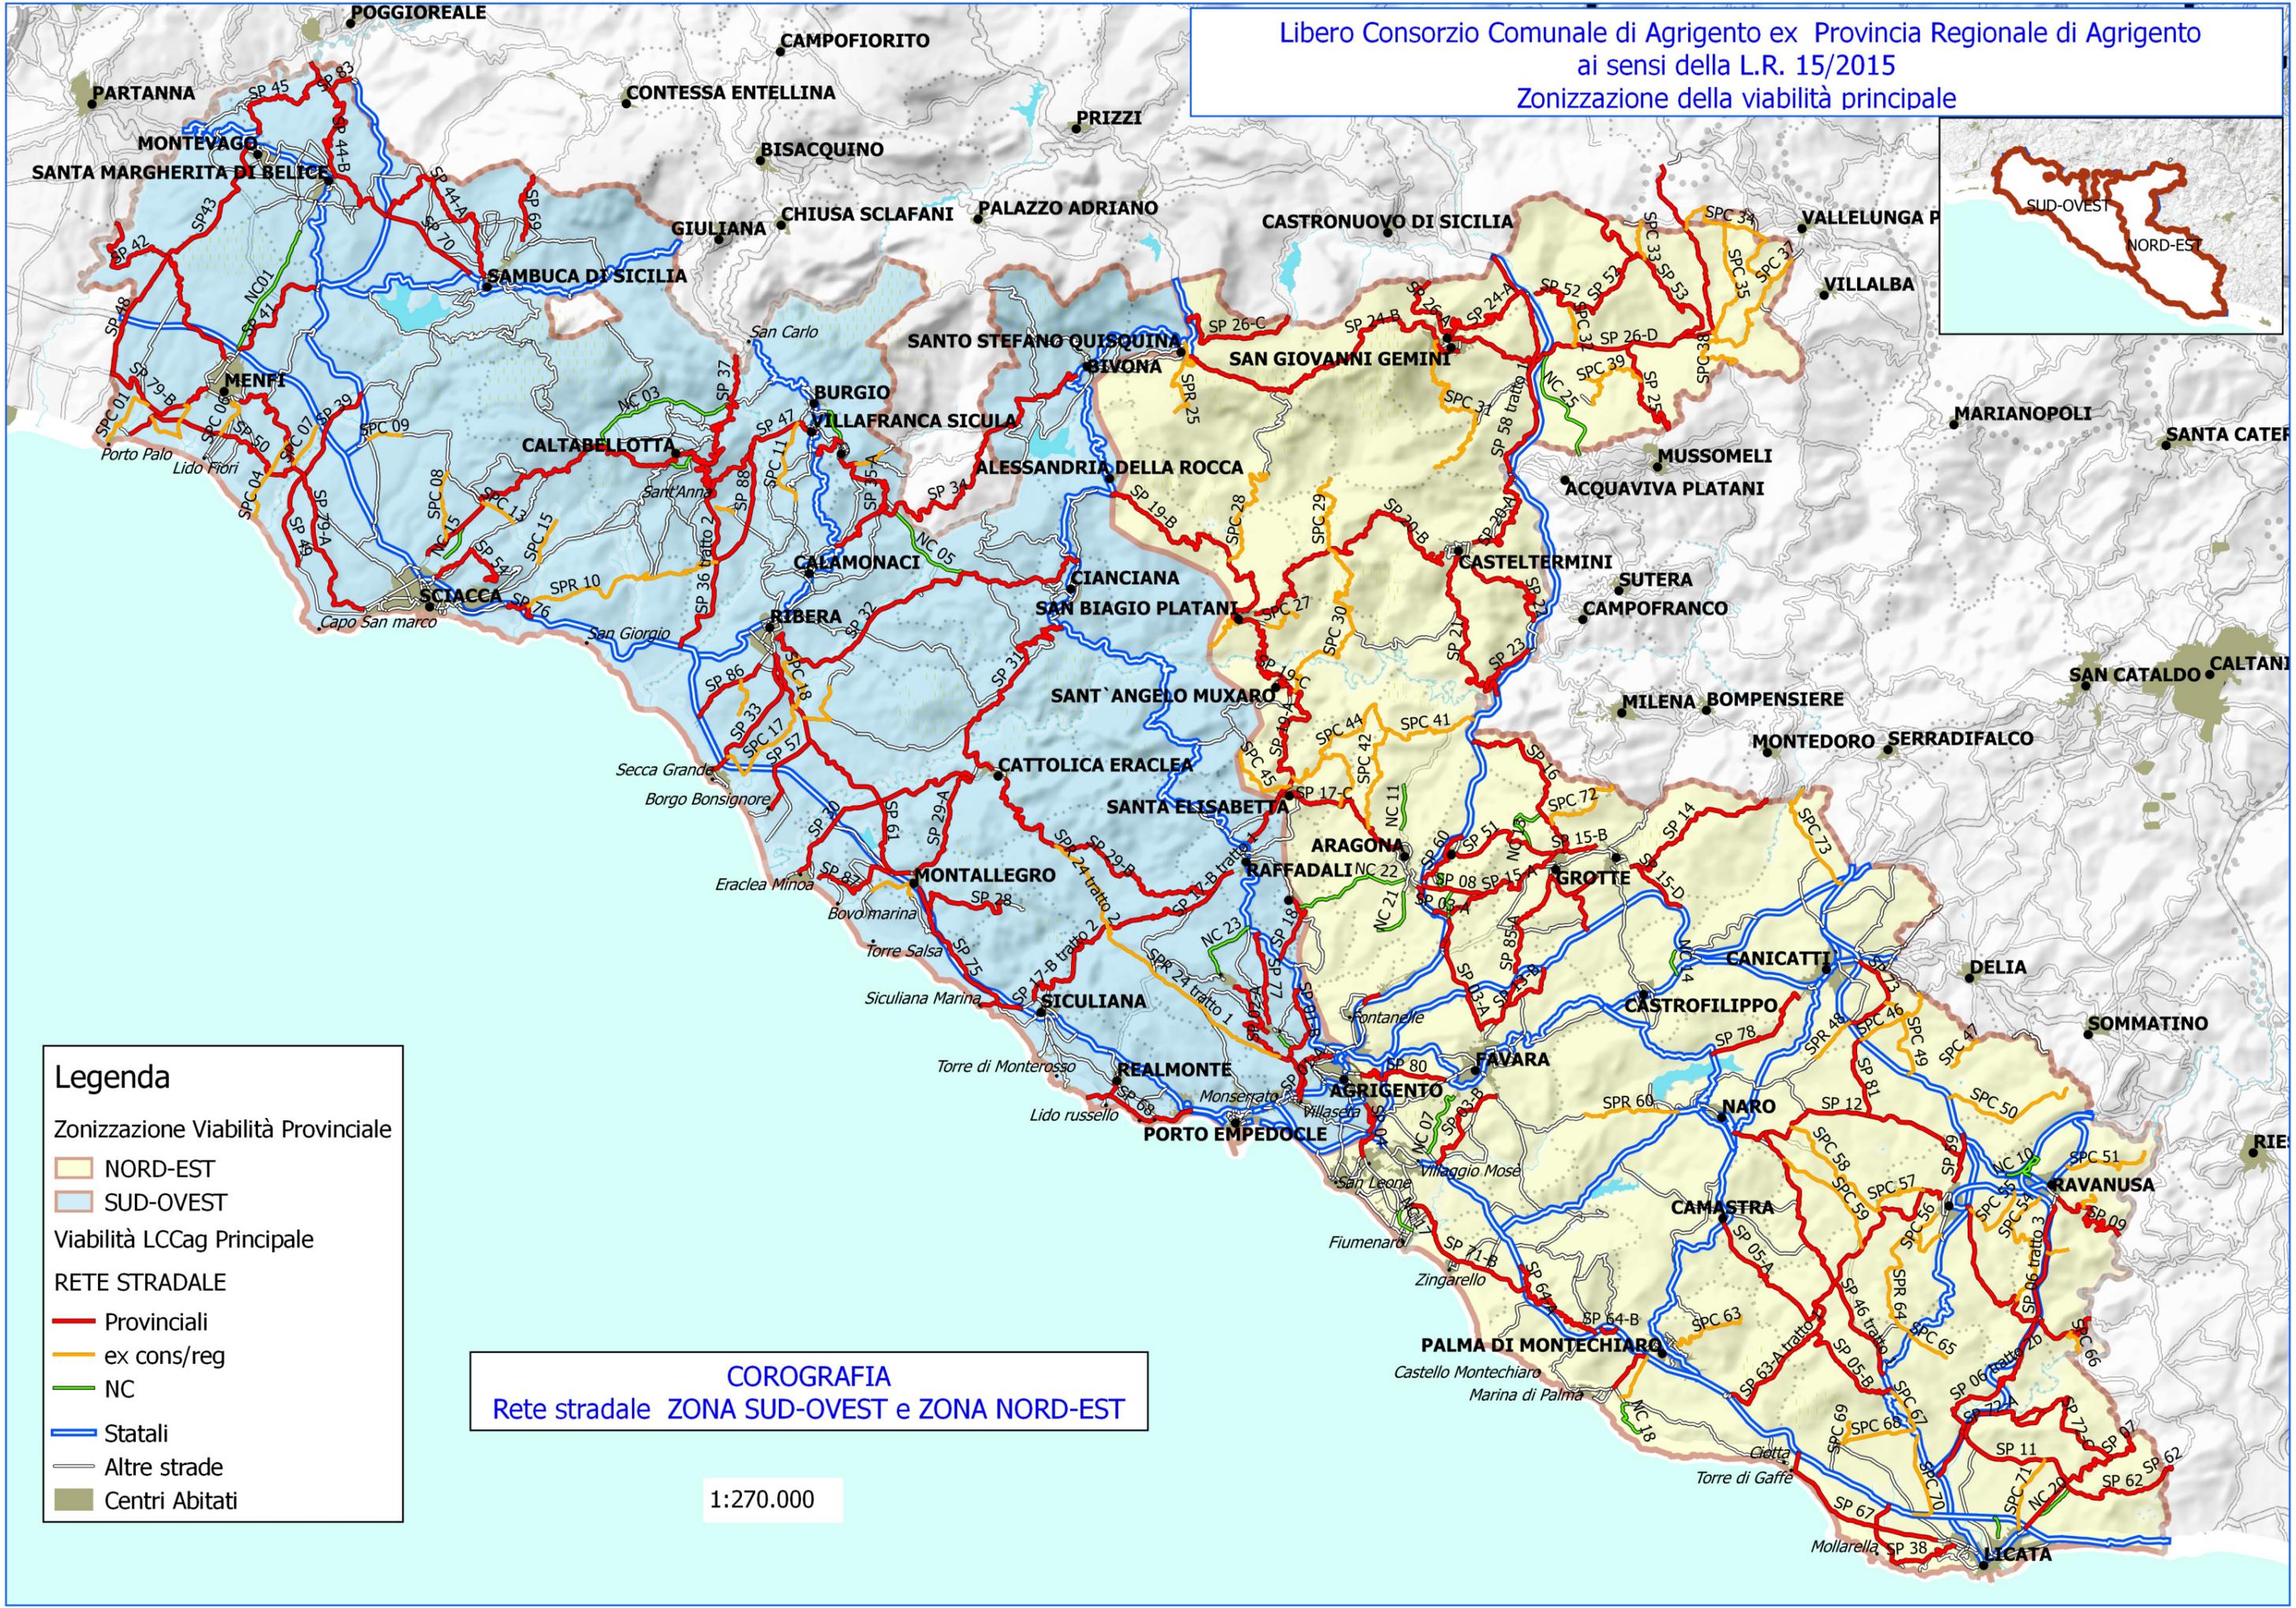

Legenda

Zonizzazione Viabilità Provinciale

- NORD-EST
- SUD-OVEST

Viabilità LCCag Principale

RETE STRADALE

- Provinciali
- ex cons/reg
- NC
- Statali
- Altre strade
- Centri Abitati

COROGRAFIA
 Rete stradale ZONA SUD-OVEST e ZONA NORD-EST

1:270.000