



LIBERO CONSORZIO COMUNALE DI AGRIGENTO

(ai sensi della L.R. n 15/2015)

OGGETTO: ACCORDO QUADRO CON UN SOLO OPERATORE ECONOMICO PER I LAVORI DI MANUTENZIONE STRAORDINARIA PER L'ELIMINAZIONE DELLE CONDIZIONI DI PERICOLO E MESSA IN SICUREZZA DELLE SS.PP. 1A,1B,1C – ANNO 2023
CUP : B47H22003110001 – CIG : A0383665D4.

Livello di progettazione: ESECUTIVO

Rev. n. 0 del / /2023

ELABORATI

- 1 – Relazione tecnica
- 2 – Relazione geologica
- 3_ Corografia
- 4 – Planimetria
- 5 – Elenco dei prezzi
- 6 – Elaborati grafici
- 7- Computo Metrico
- 8 – Piano di sicurezza e coordinamento
- 9 – Capitolato speciale d'appalto e schema contratto
- 10 – Cronoprogramma dei lavori

GRUPPO DI PROGETTAZIONE

Progettista e Coord sicurezza:

- Geom. Toto' Cacciatore

Geologo:

- dott. geol. Marzio Tuttolomondo

Direttore Operativo:

-geom. Volpe Calogero

RUP - VERIFICATORE

- Ing. Filippo Napoli

IL PROGETTISTA

Geom. Toto' Cacciatore

Agrigento, li 01/12/2023


Ai sensi dell'art 42 del D. Lgs. n. 36/2023

IL RESPONSABILE UNICO DEL PROGETTO

(Ing. Filippo Napoli)

Agrigento, li 05/12/2023



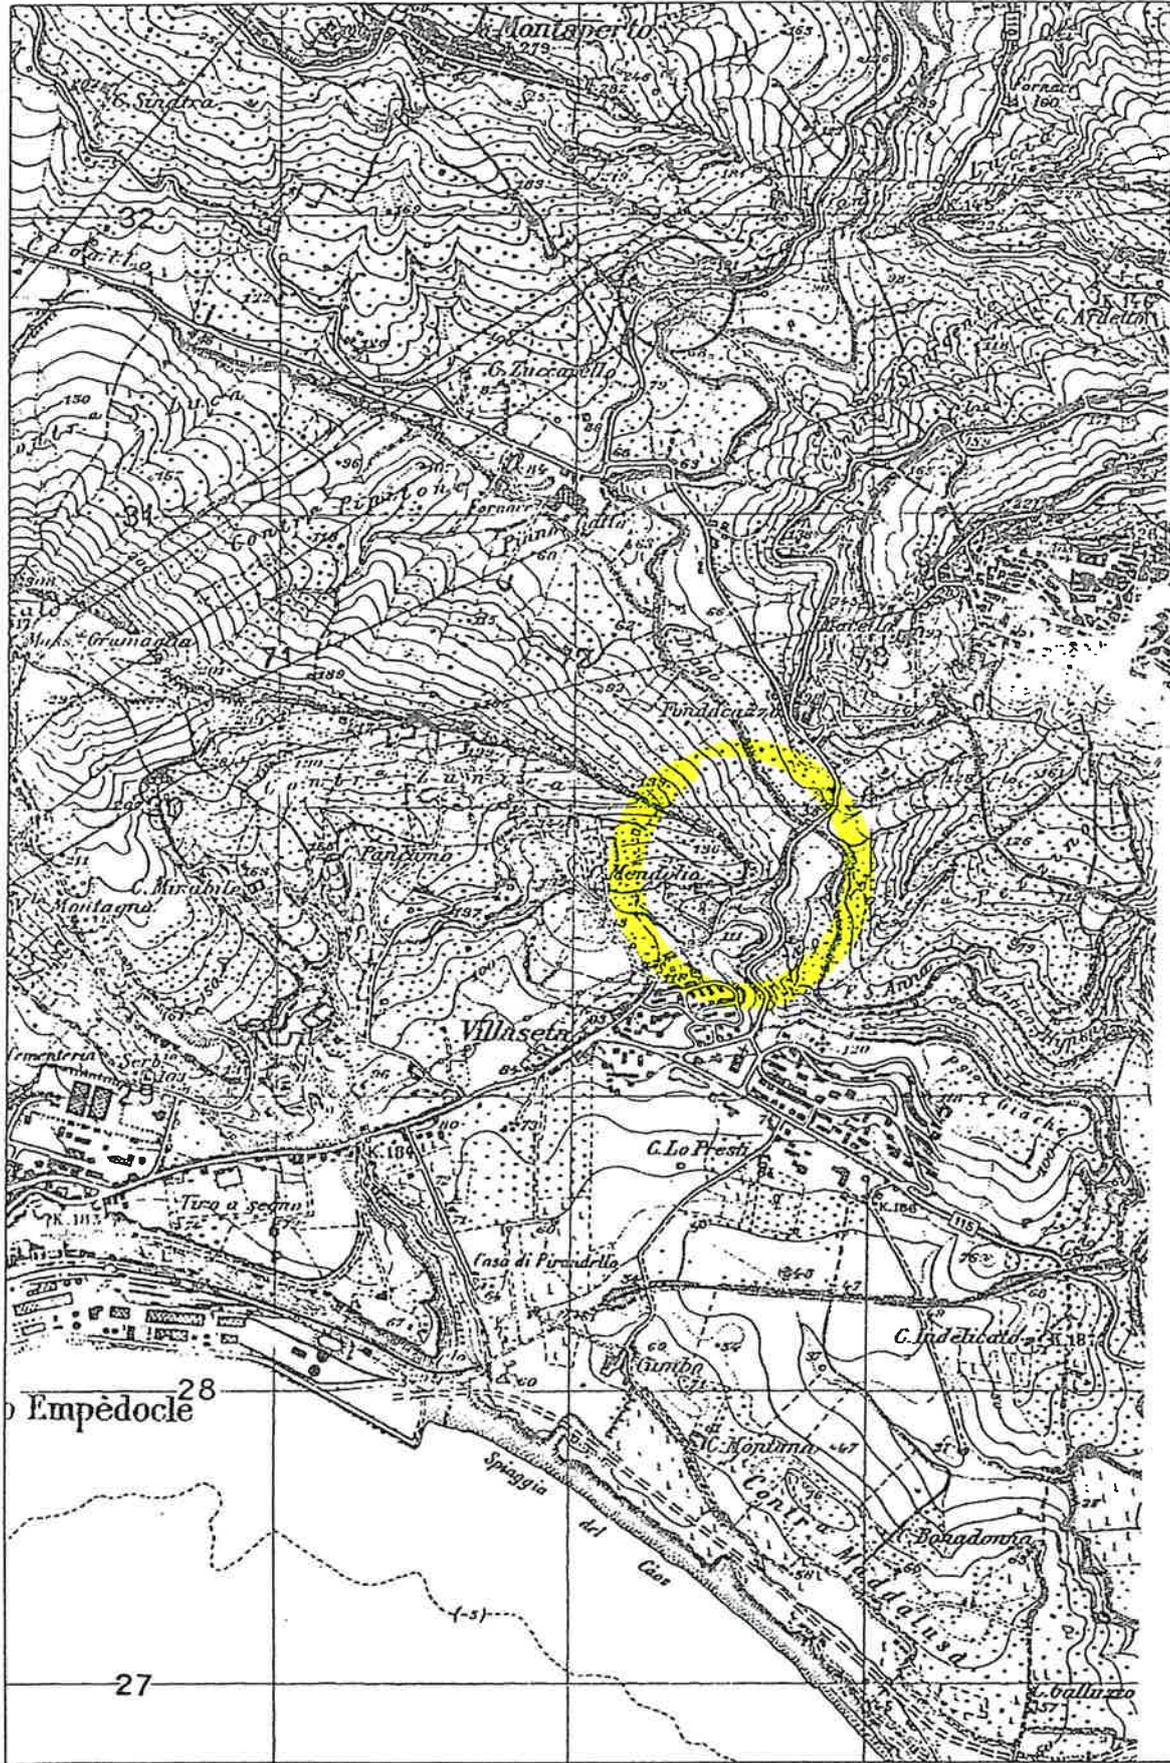

AGRIGENTO

Off. del Ca.

Empedocle 28

27

Stralcio I.G.M.
scala 1:25.000