



# LIBERO CONSORZIO COMUNALE DI AGRIGENTO

(ai sensi della L.R. n 15/2015)

**OGGETTO: ACCORDO QUADRO CON UN SOLO OPERATORE ECONOMICO PER I LAVORI DI MANUTENZIONE STRAORDINARIA PER L'ELIMINAZIONE DELLE CONDIZIONI DI PERICOLO E MESSA IN SICUREZZA DELLE SS.PP. 1A,1B,1C – ANNO 2023**  
**CUP : B47H22003110001 – CIG : A0383665D4.**

**Livello di progettazione: ESECUTIVO**

**Rev. n. 0 del / /2023**

## ELABORATI

- 1 – Relazione tecnica
- 2 – Relazione geologica
- 3\_ Corografia
- 4 – Planimetria
- 5 – Elenco dei prezzi
- 6 – Elaborati grafici
- 7- Computo Metrico
- 8 – Piano di sicurezza e coordinamento
- 9 – Capitolato speciale d'appalto e schema contratto
- 10 – Cronoprogramma dei lavori

## GRUPPO DI PROGETTAZIONE

*Progettista e Coord sicurezza:*

- Geom. Toto' Cacciatore

*Geologo:*

- dott. geol. Marzio Tuttolomondo

*Direttore Operativo:*

-geom. Volpe Calogero

## RUP - VERIFICATORE

- Ing. Filippo Napoli

## IL PROGETTISTA

Geom. Totò Cacciatore

Agrigento, li

01/12/2023

Ai sensi dell'art 42 del D. Lgs. n. 36/2023

## IL RESPONSABILE UNICO DEL PROGETTO

(Ing. Filippo Napoli)


Agrigento, li

05/12/2023




MURO DI CONTRORIVA H=50

Scala 1:20

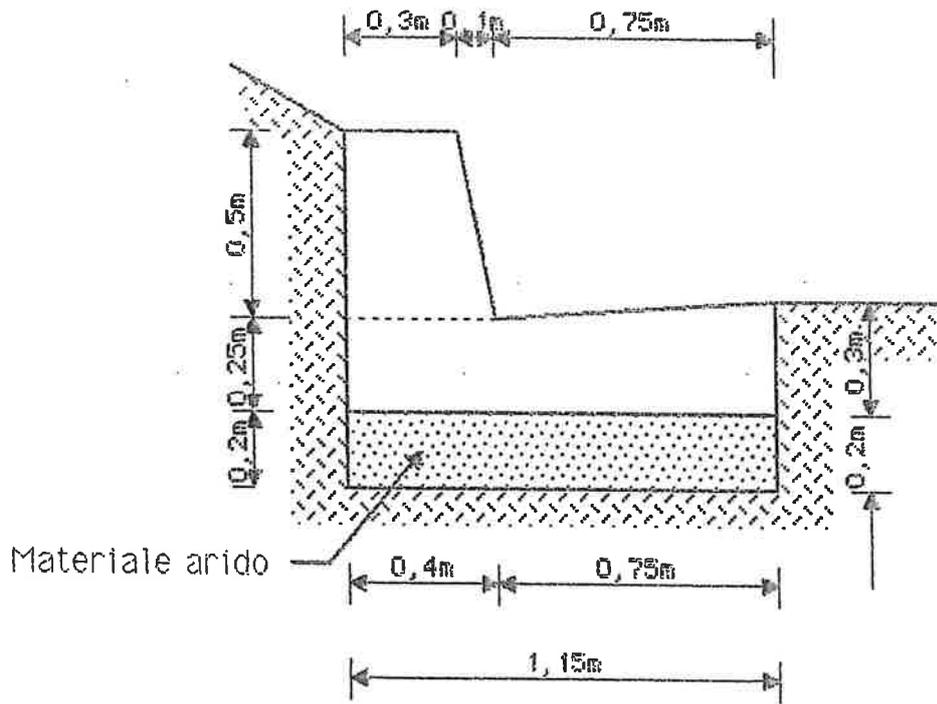


MURO DI CONTRORIVA H=0,30

Scala 1:20

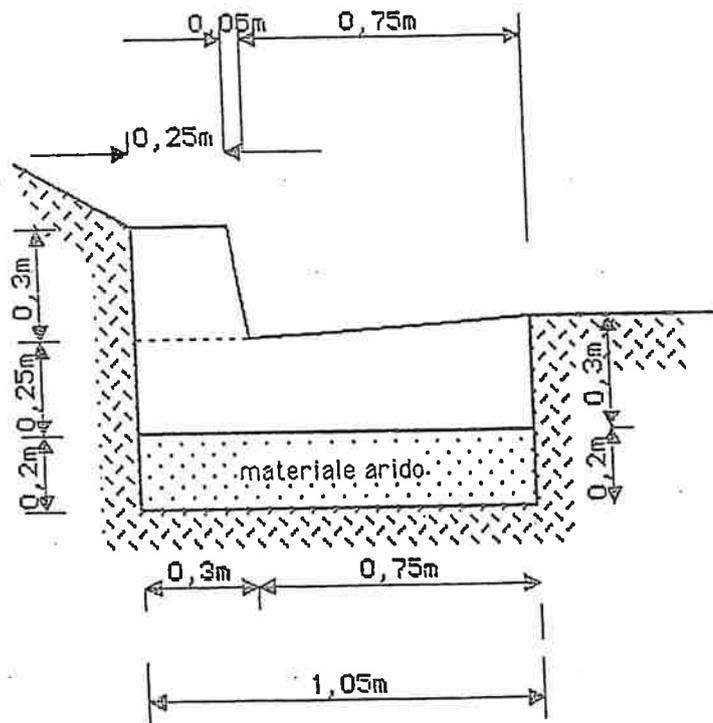

MURO DI CONTRORIVA H=1,00

Scala 1:20

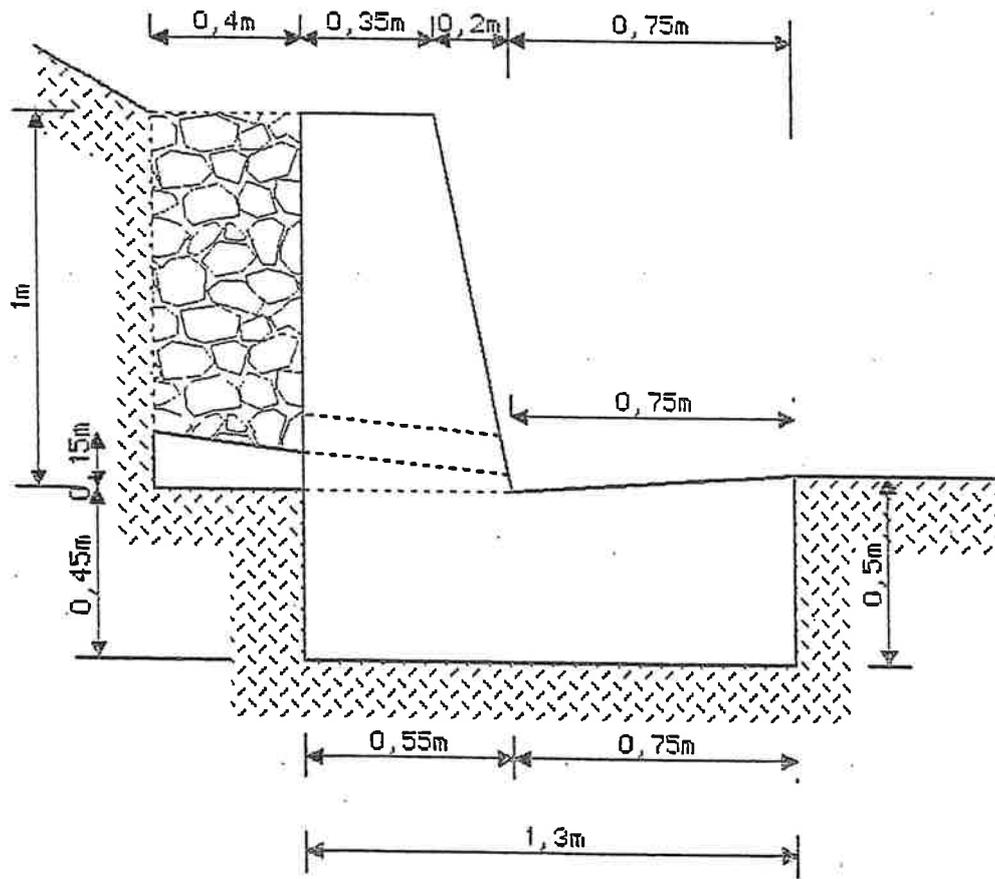

SEZIONE TIPO  
n°1

