



LIBERO CONSORZIO COMUNALE DI AGRIGENTO

OGGETTO: ACCORDO QUADRO PER I LAVORI DI MANUTENZIONE STRAORDINARIA PER LA RIMOZIONE DELLE CONDIZIONI DI PERICOLO E MESSA IN SICUREZZA DELLE SS.PP. 16 – 51 – 85 – 3A ANNO 2024. CUP: B67H22004460001

Progetto

Rev. n. 0 del / /2025

ELABORATI :

- ☐ Relazione generale
- ☐ Relazione geologica
- ☐ Corografia
- ☒ Planimetria Generale
- ☐ Elenco dei prezzi
- ☐ Elaborati grafici
- ☐ Piano di Sicurezza e Coordinamento e Fascicolo dell'Opera
- ☐ Capitolato speciale d'appalto
- ☐ Schema di contratto
- ☐ Piano di manutenzione
- ☐ Cronoprogramma dei lavori

GRUPPO DI PROGETTAZIONE

Progettista e Coord sicurezza:

- Ing. Angela Rizzo

Geologo:

- Dott. Antonio Bunone

Direttori Operativi:

- Geom. Davide Moncada

- Geom. Carmelo Sciume

- Geom. Armando Spaziani

Verificatore

- Arch. Alessandro Tuttolomondo

IL PROGETTISTA

(Ing. Angela Rizzo)

Agrigento, li 04 DIC. 2024

N.

4

Planimetria Generale

Ai sensi dell' art 42 D.Lgs n°36/2023

R.U.P.

(Dott. Roberto Bonfiglio)

IL VERIFICATORE
Arch. Alessandro Tuttolomondo

Agrigento, li 06 DIC. 2024

Agrigento, li 11 DIC. 2024





**LIBERO CONSORZIO
COMUNALE DI AGRIGENTO**
(L.R. 15/2015)
ex Provincia Regionale di Agrigento



SETTORE
Ambiente, Territorio, Infrastrutture Stradali,
Attività Negoziale e Protezione Civile

**SP 03-A - Bivio Caldare
(SS189) - Favara**

TAVOLA N. 01

Legenda

- Provinciali
- Progressive
 - decametriche
 - ettometriche

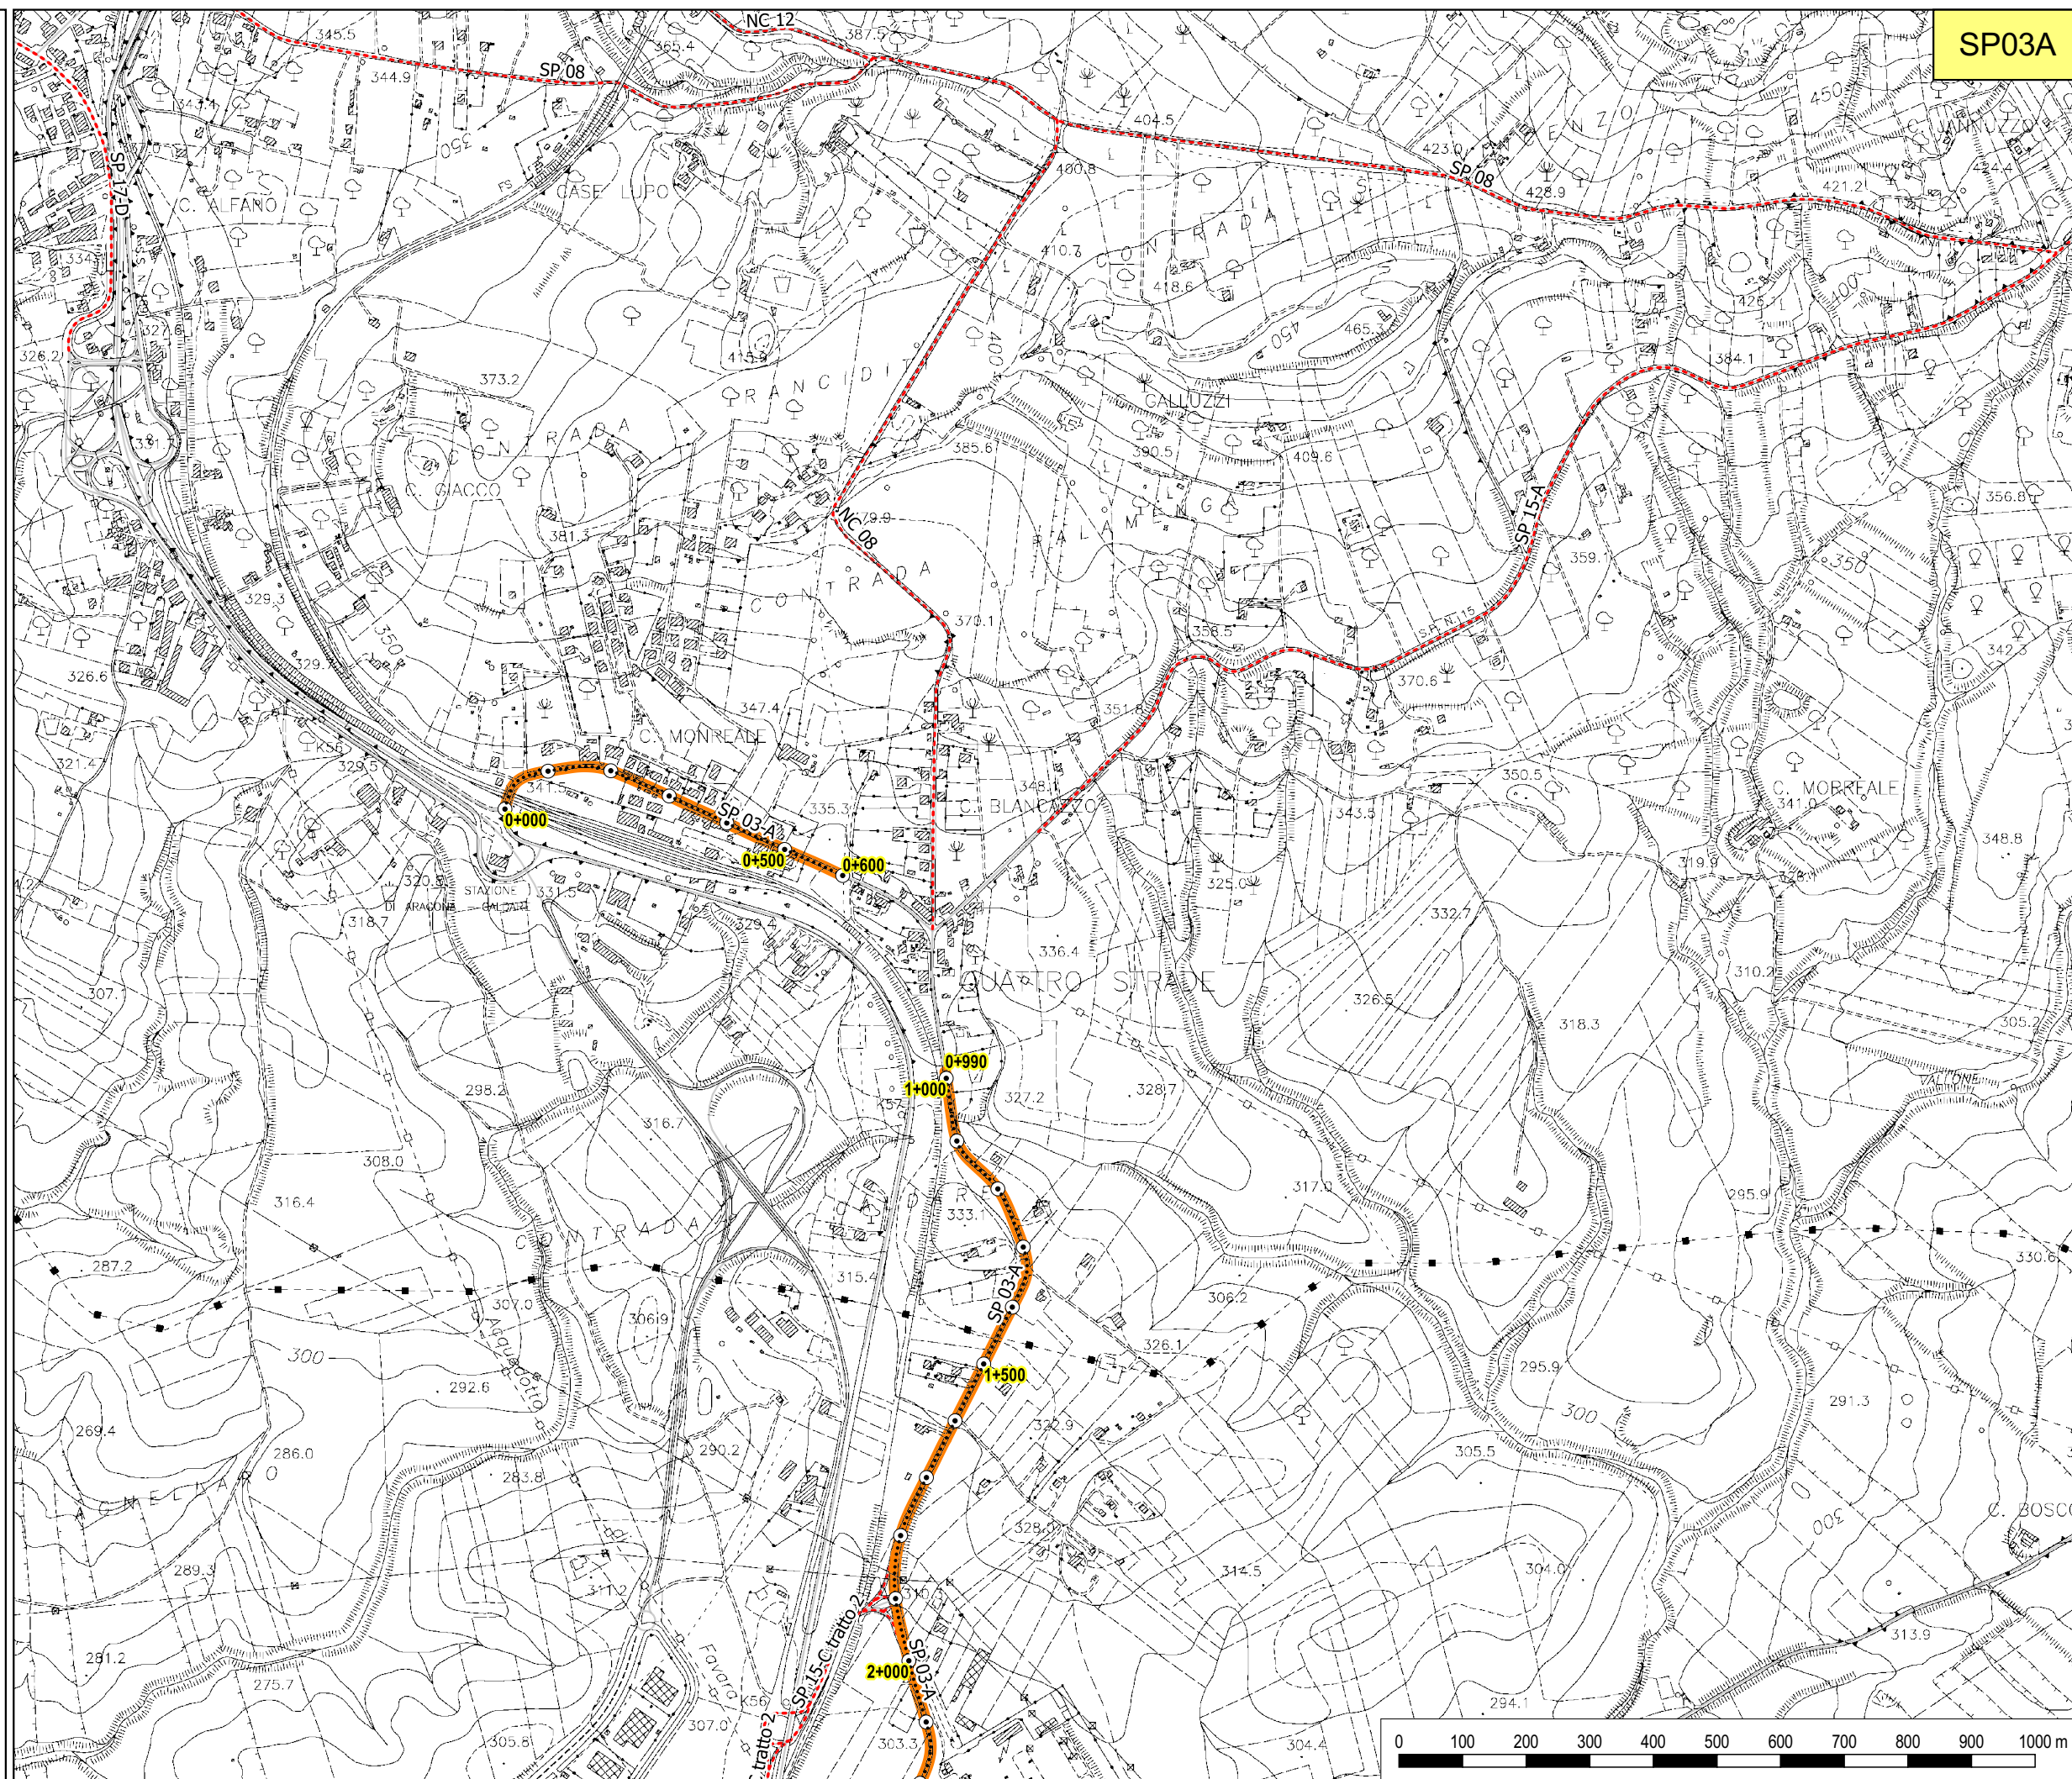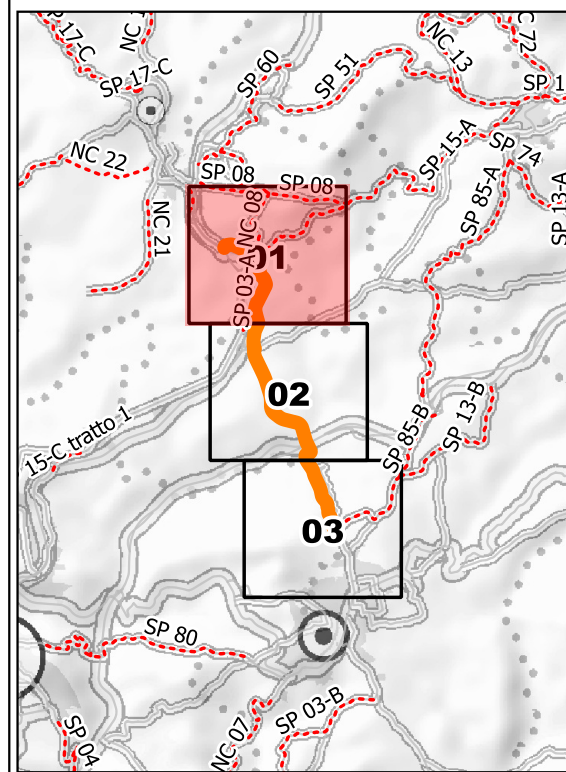



**LIBERO CONSORZIO
COMUNALE DI AGRIGENTO**
(L.R. 15/2015)
ex Provincia Regionale di Agrigento



SETTORE
Ambiente, Territorio, Infrastrutture Stradali,
Attività Negoziale e Protezione Civile

**SP 03-A - Bivio Caldare
(SS189) - Favara**

TAVOLA N. 02

Legenda

- Provinciali
- Progressive
- decametriche
- ettometriche

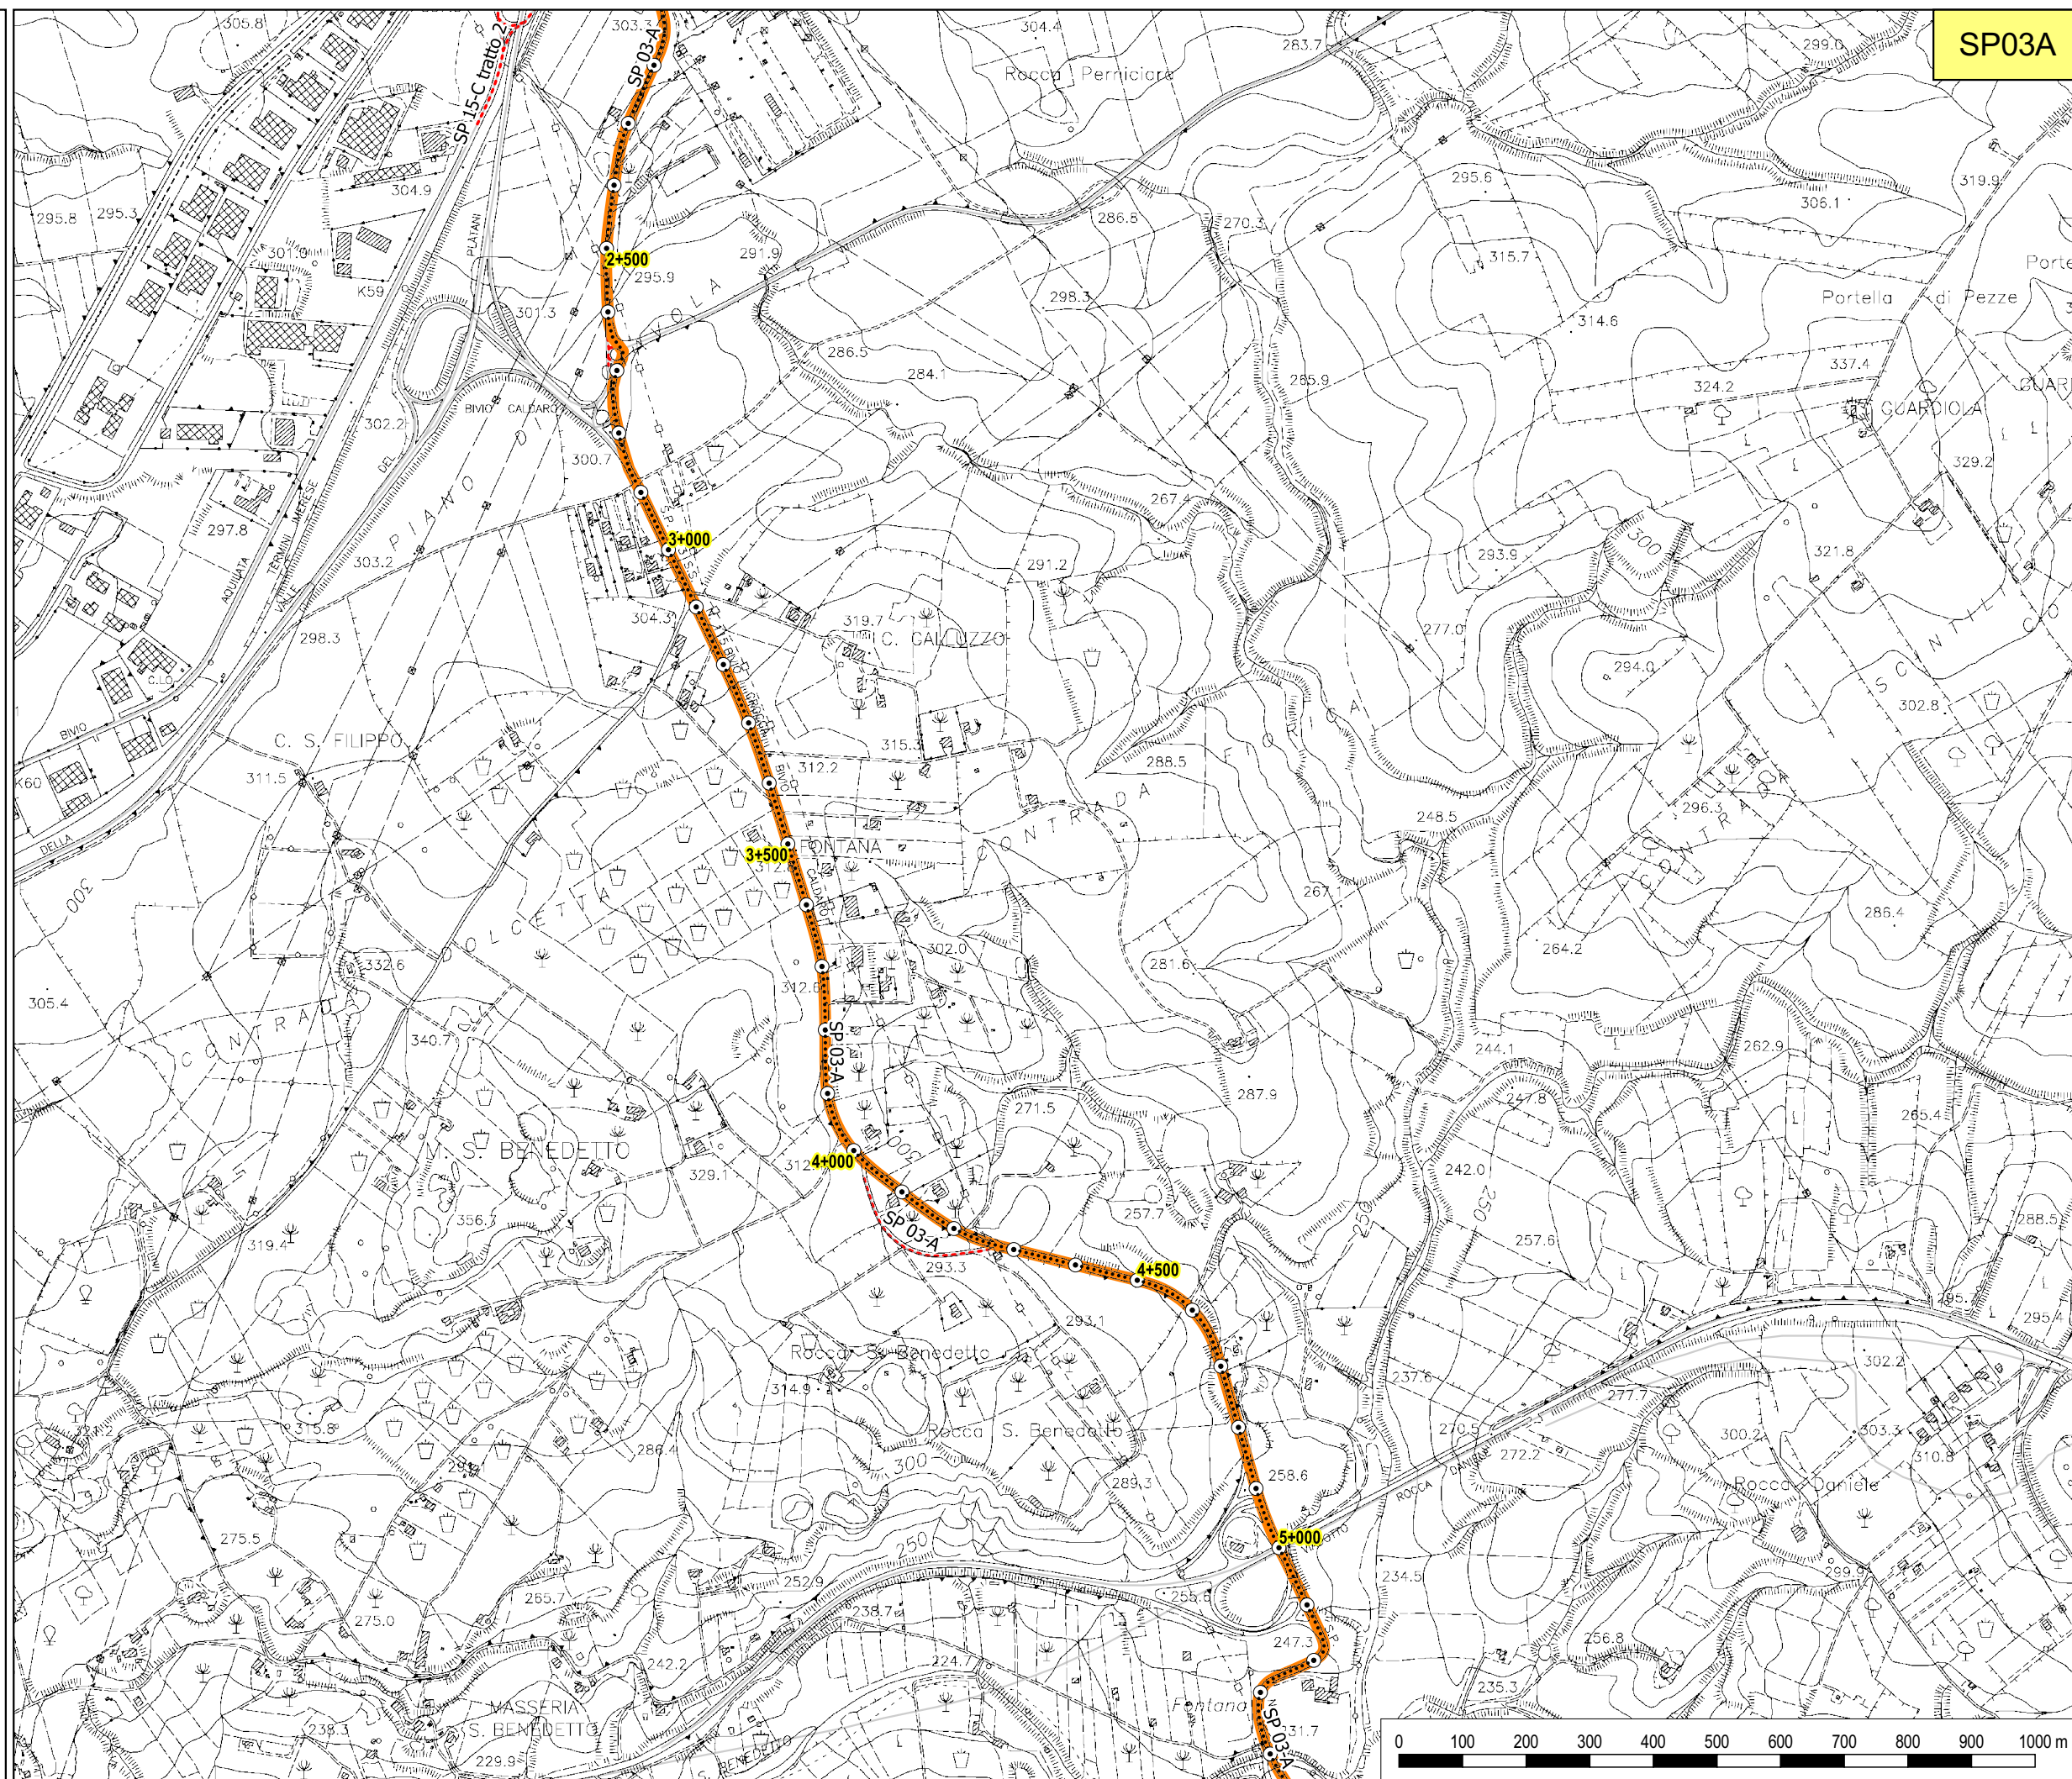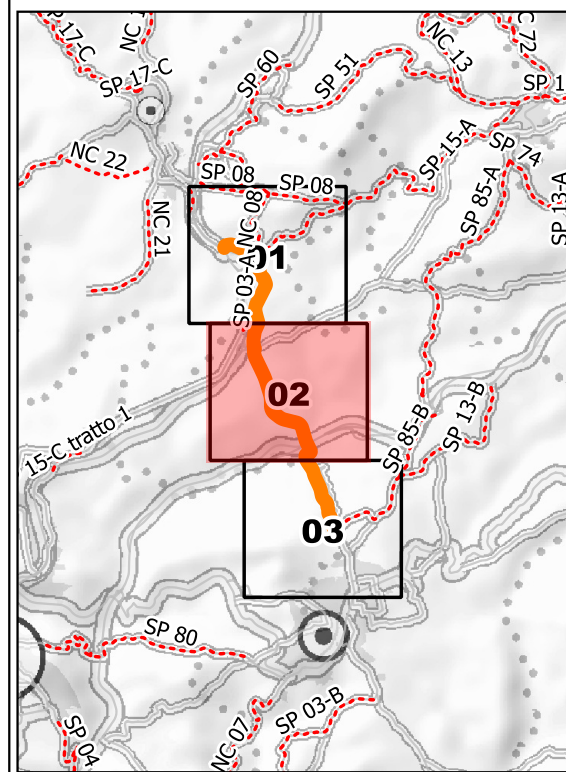





SETTORE
Ambiente, Territorio, Infrastrutture Stradali,
Attività Negoziale e Protezione Civile

**SP 03-A - Bivio Caldare
(SS189) - Favara**

TAVOLA N. 03

Legenda

- Provinciali
- Progressive
 - decametriche
 - ⊙ ettometriche

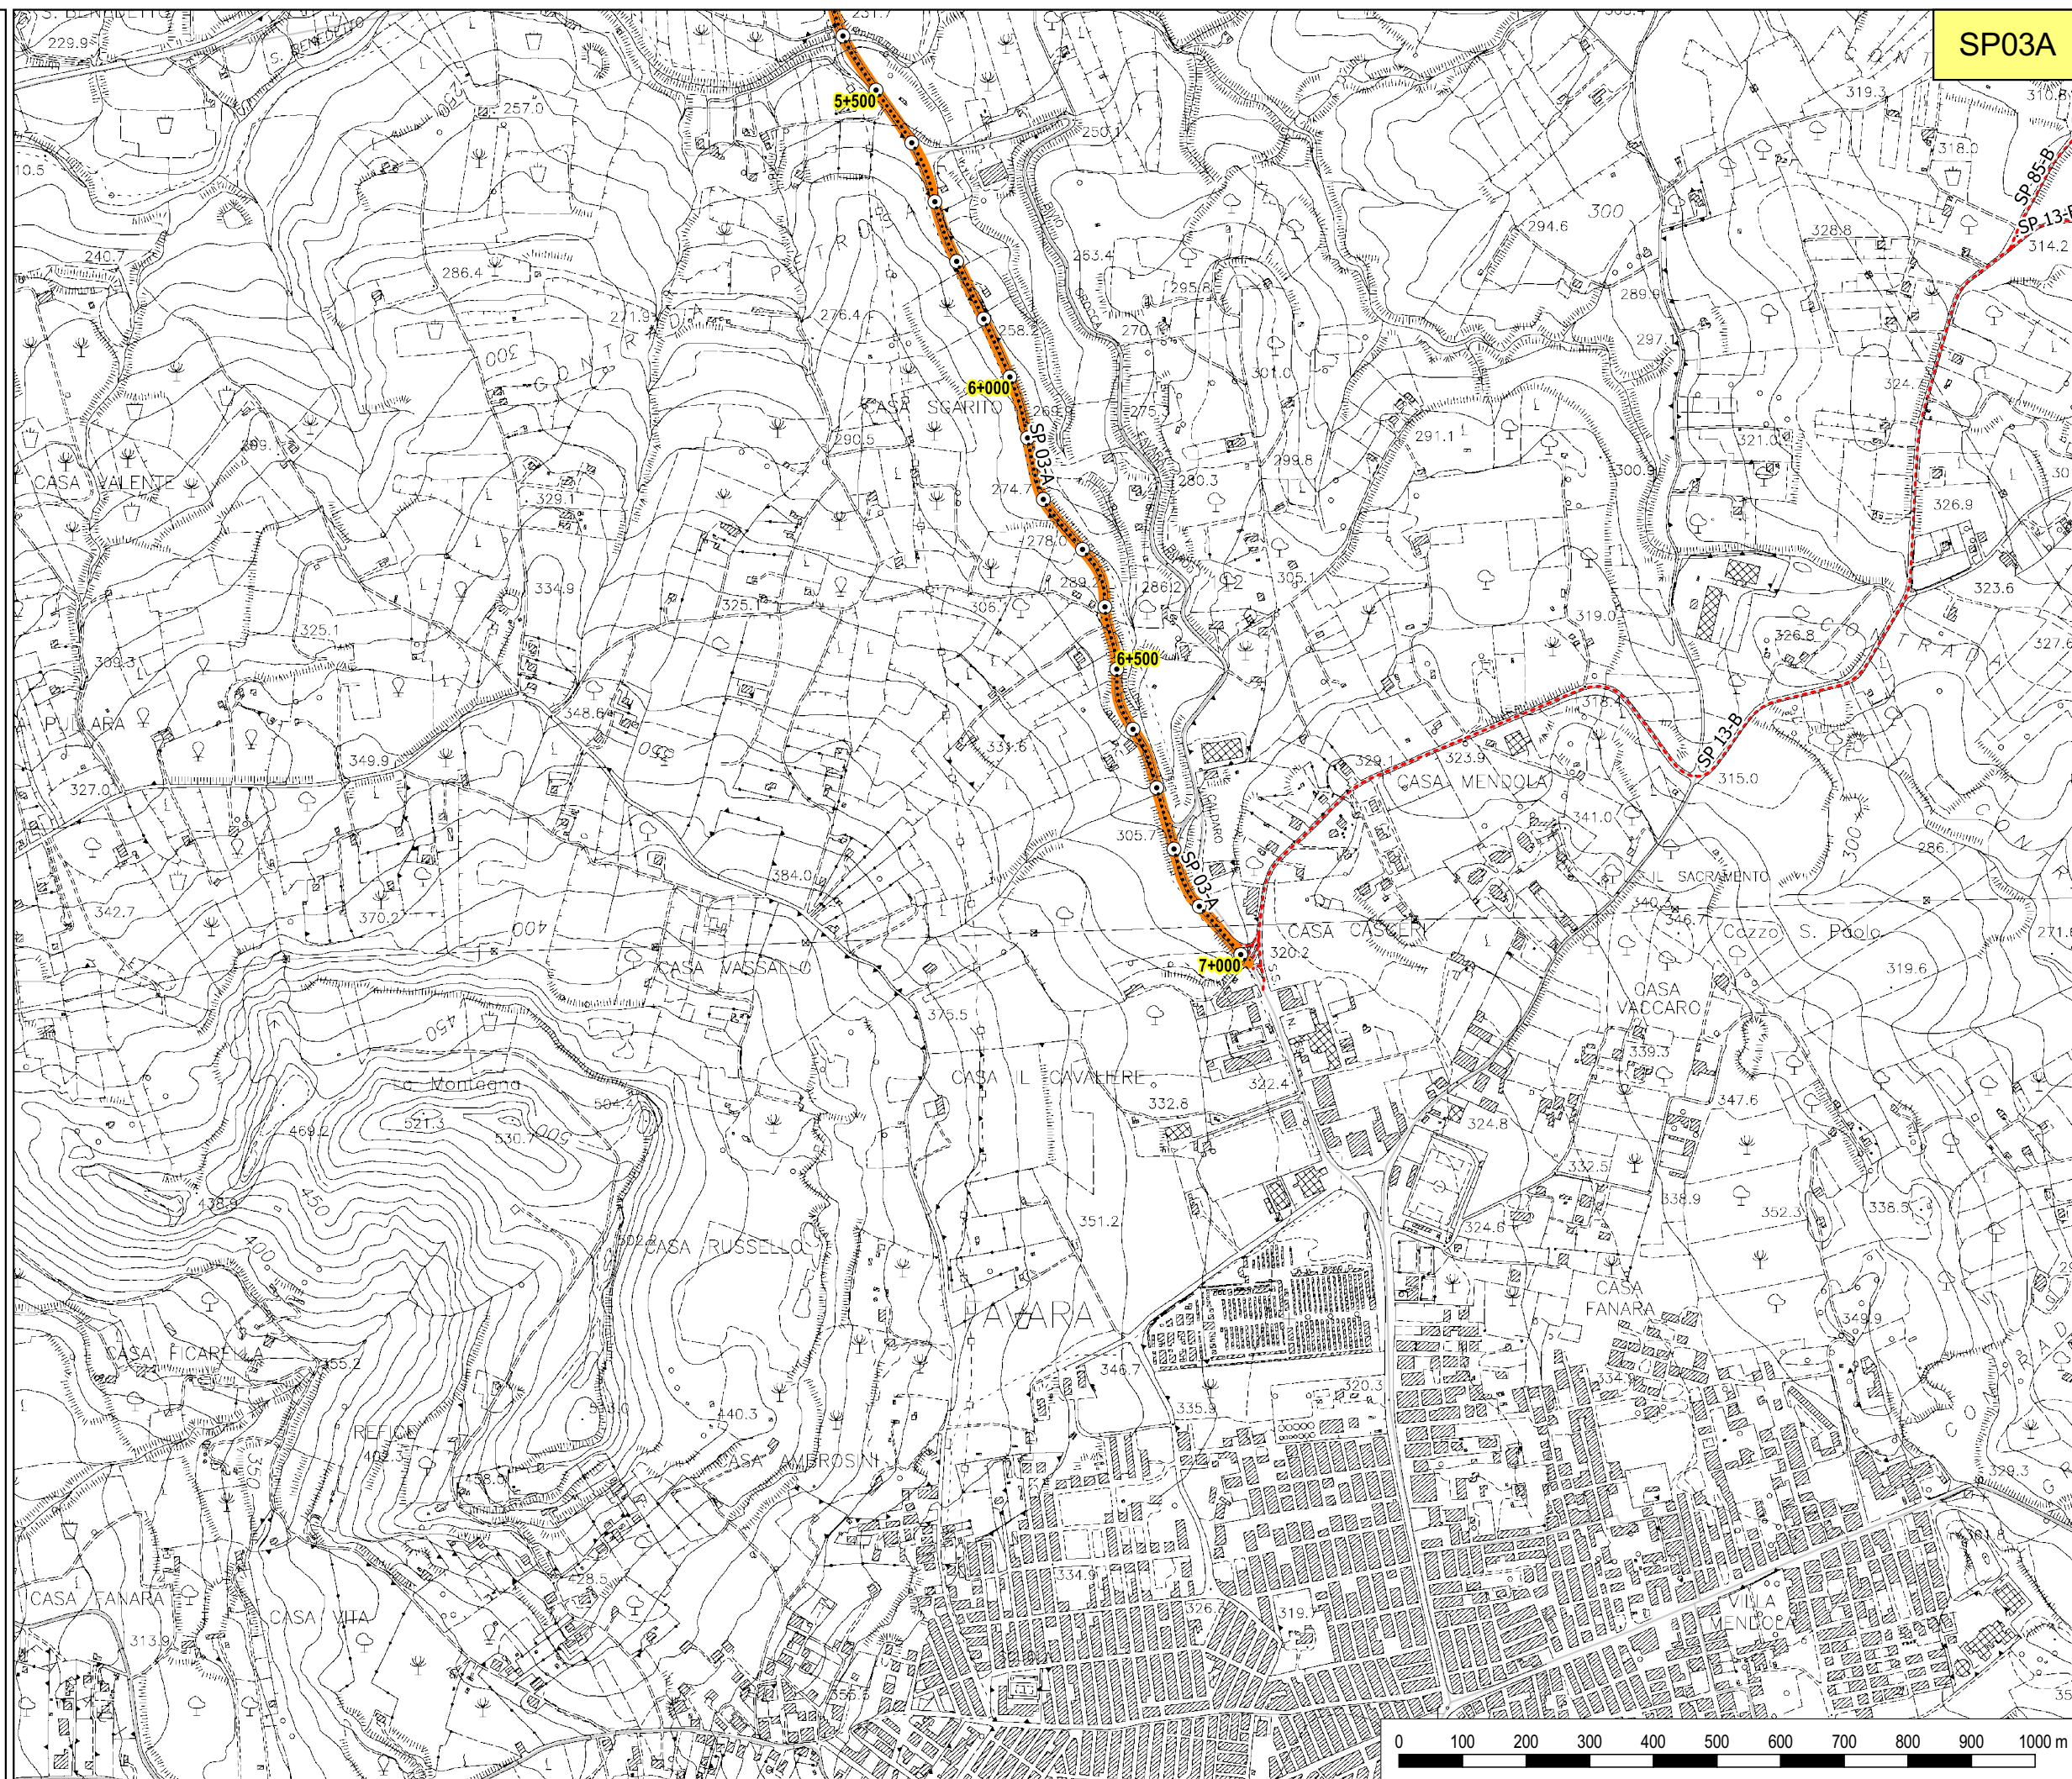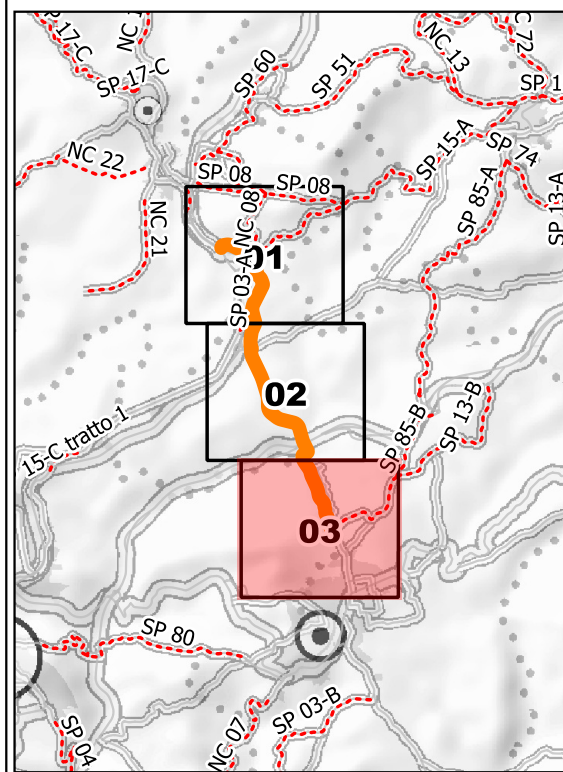



**LIBERO CONSORZIO
COMUNALE DI AGRIGENTO**
(L.R. 15/2015)
ex Provincia Regionale di Agrigento

SETTORE
Ambiente, Territorio, Infrastrutture Stradali,
Attività Negoziale e Protezione Civile

**SP 03-B - Favara-SS115
(bivio Crocca)**

TAVOLA N. 01

Legenda

Provinciali



Progressive

·

decametriche

○

ettometriche

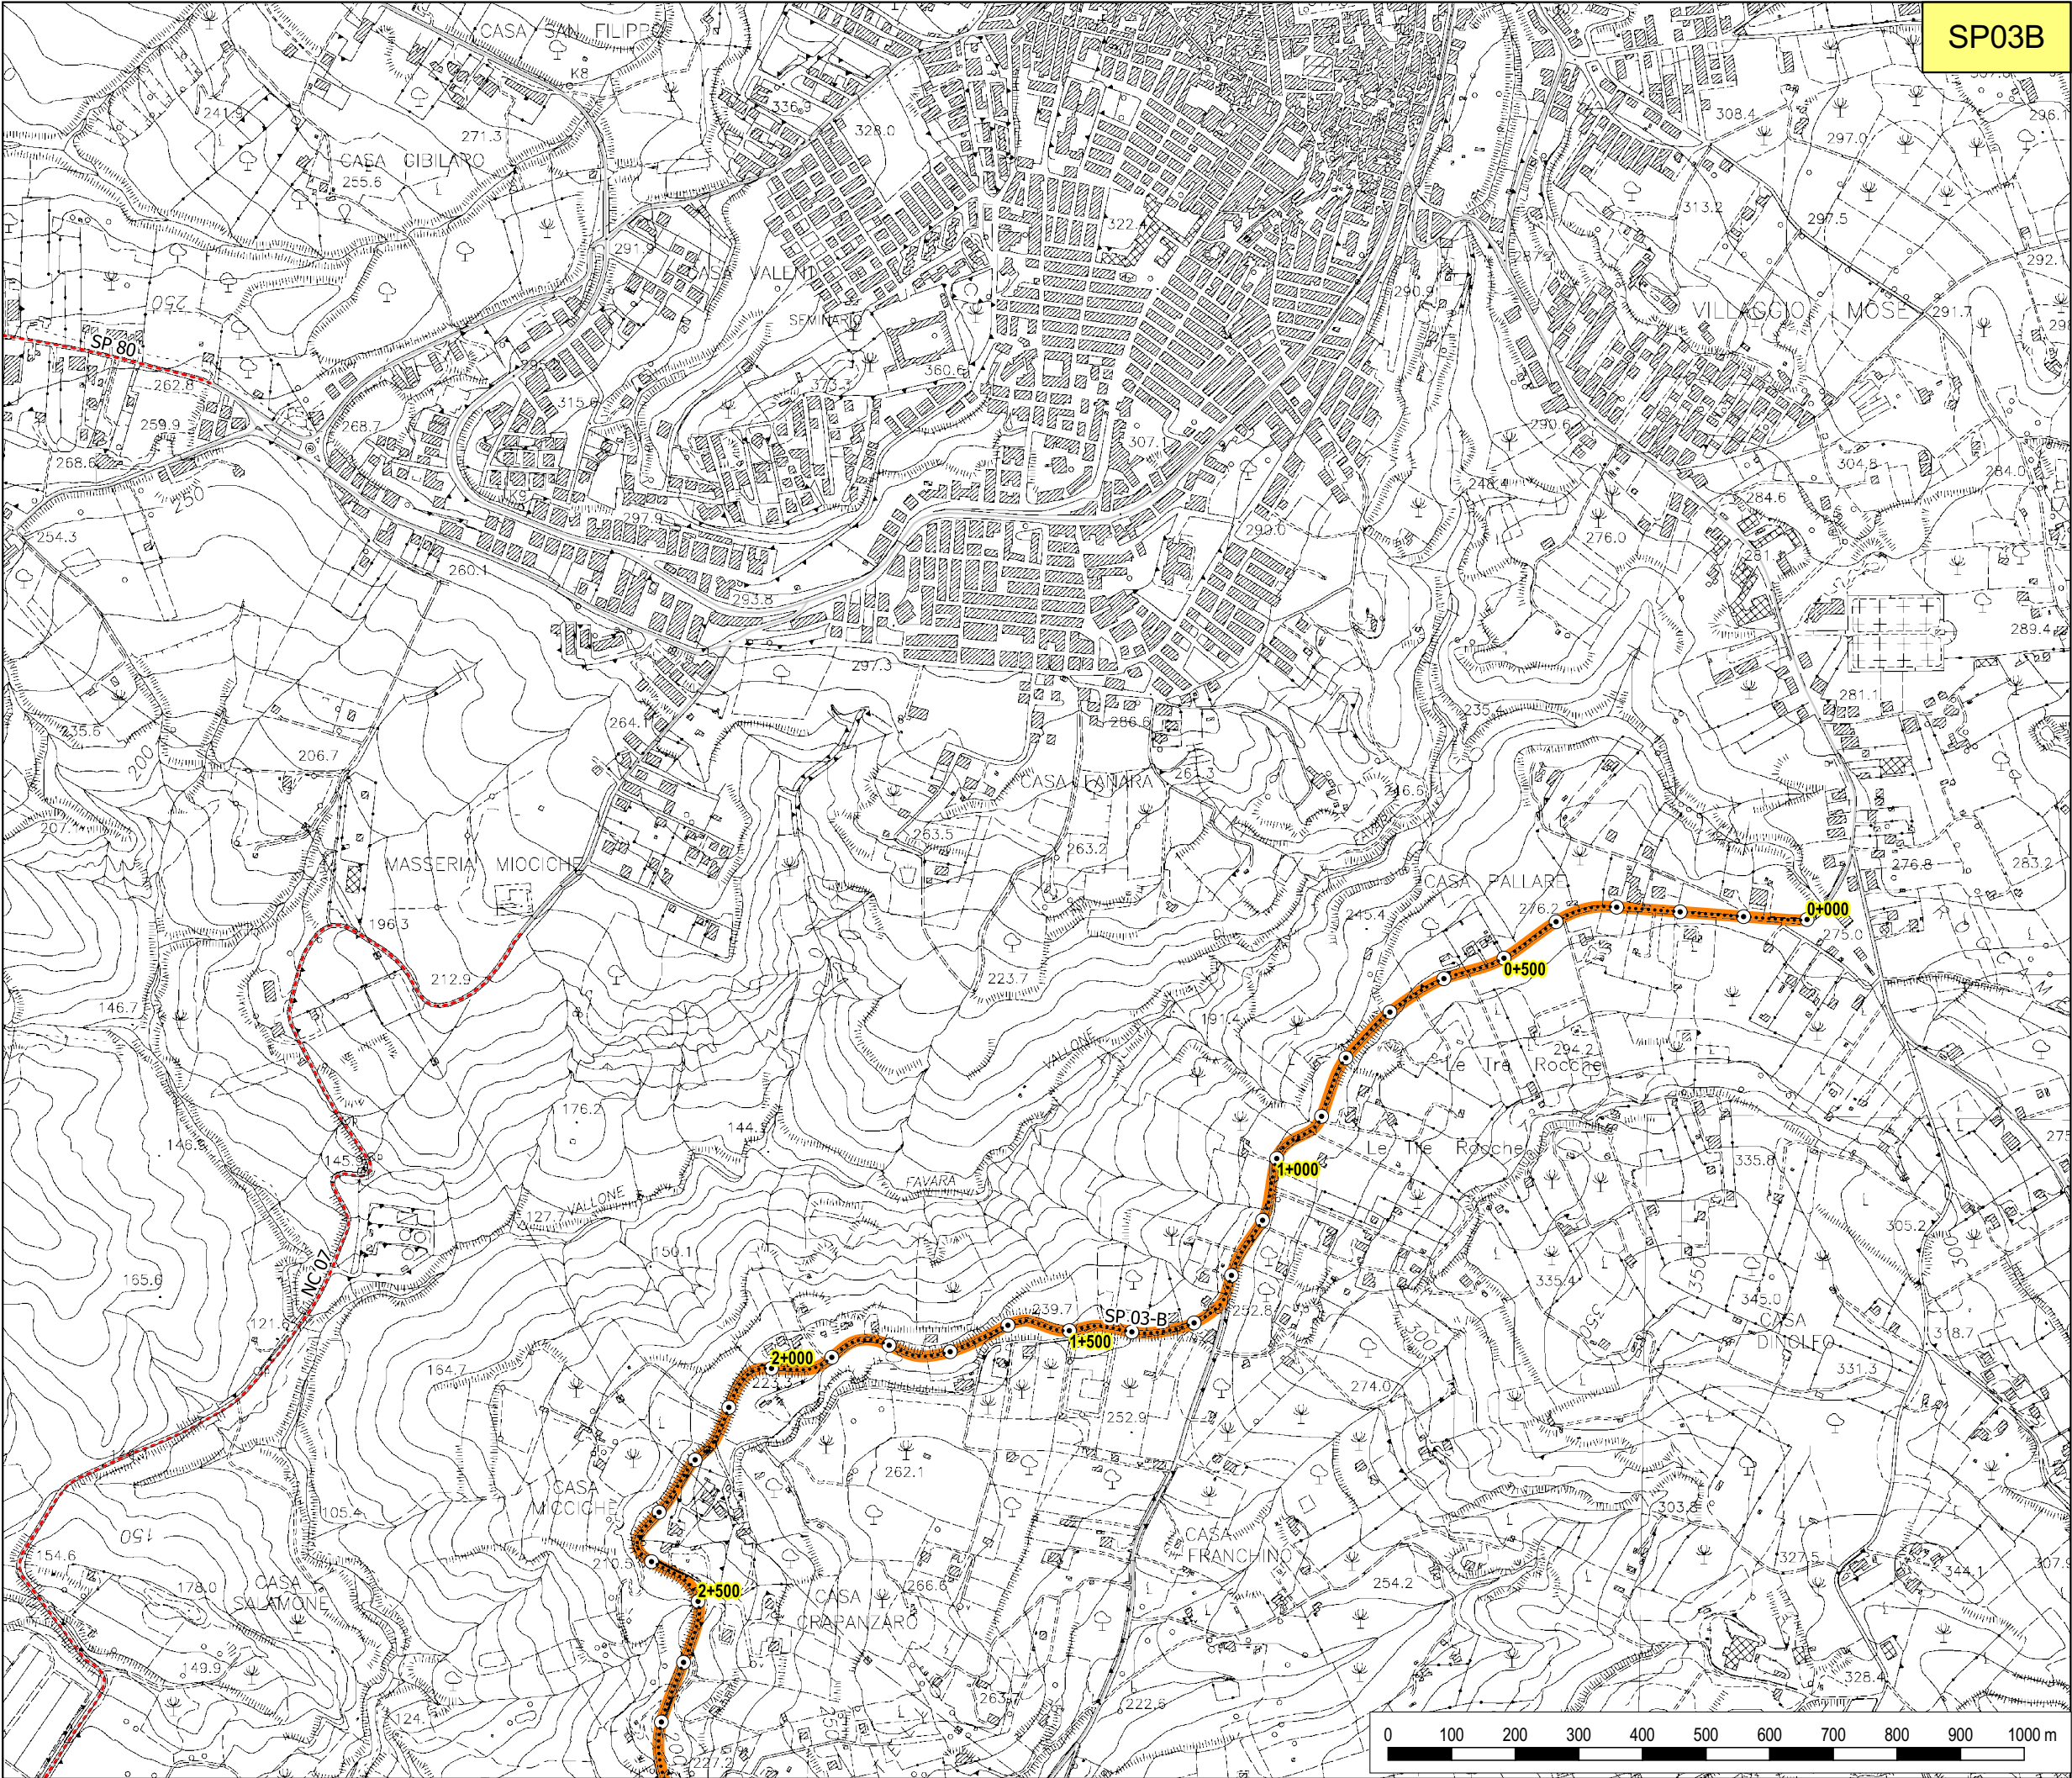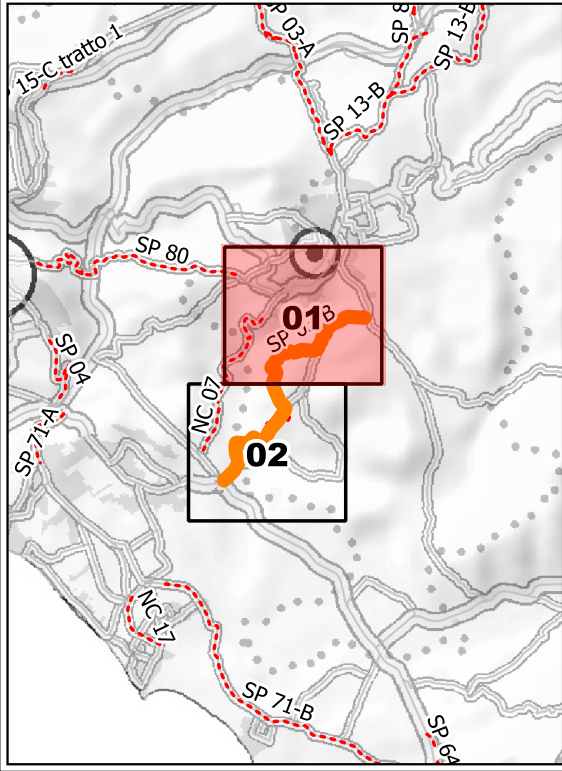





SETTORE
Ambiente, Territorio, Infrastrutture Stradali,
Attività Negoziale e Protezione Civile

SP 03-B - Favara-SS115
(bivio Crocca)

TAVOLA N. 02

Legenda

- Provinciali
- Progressive
 - decametriche
 - ⊙ ettometriche

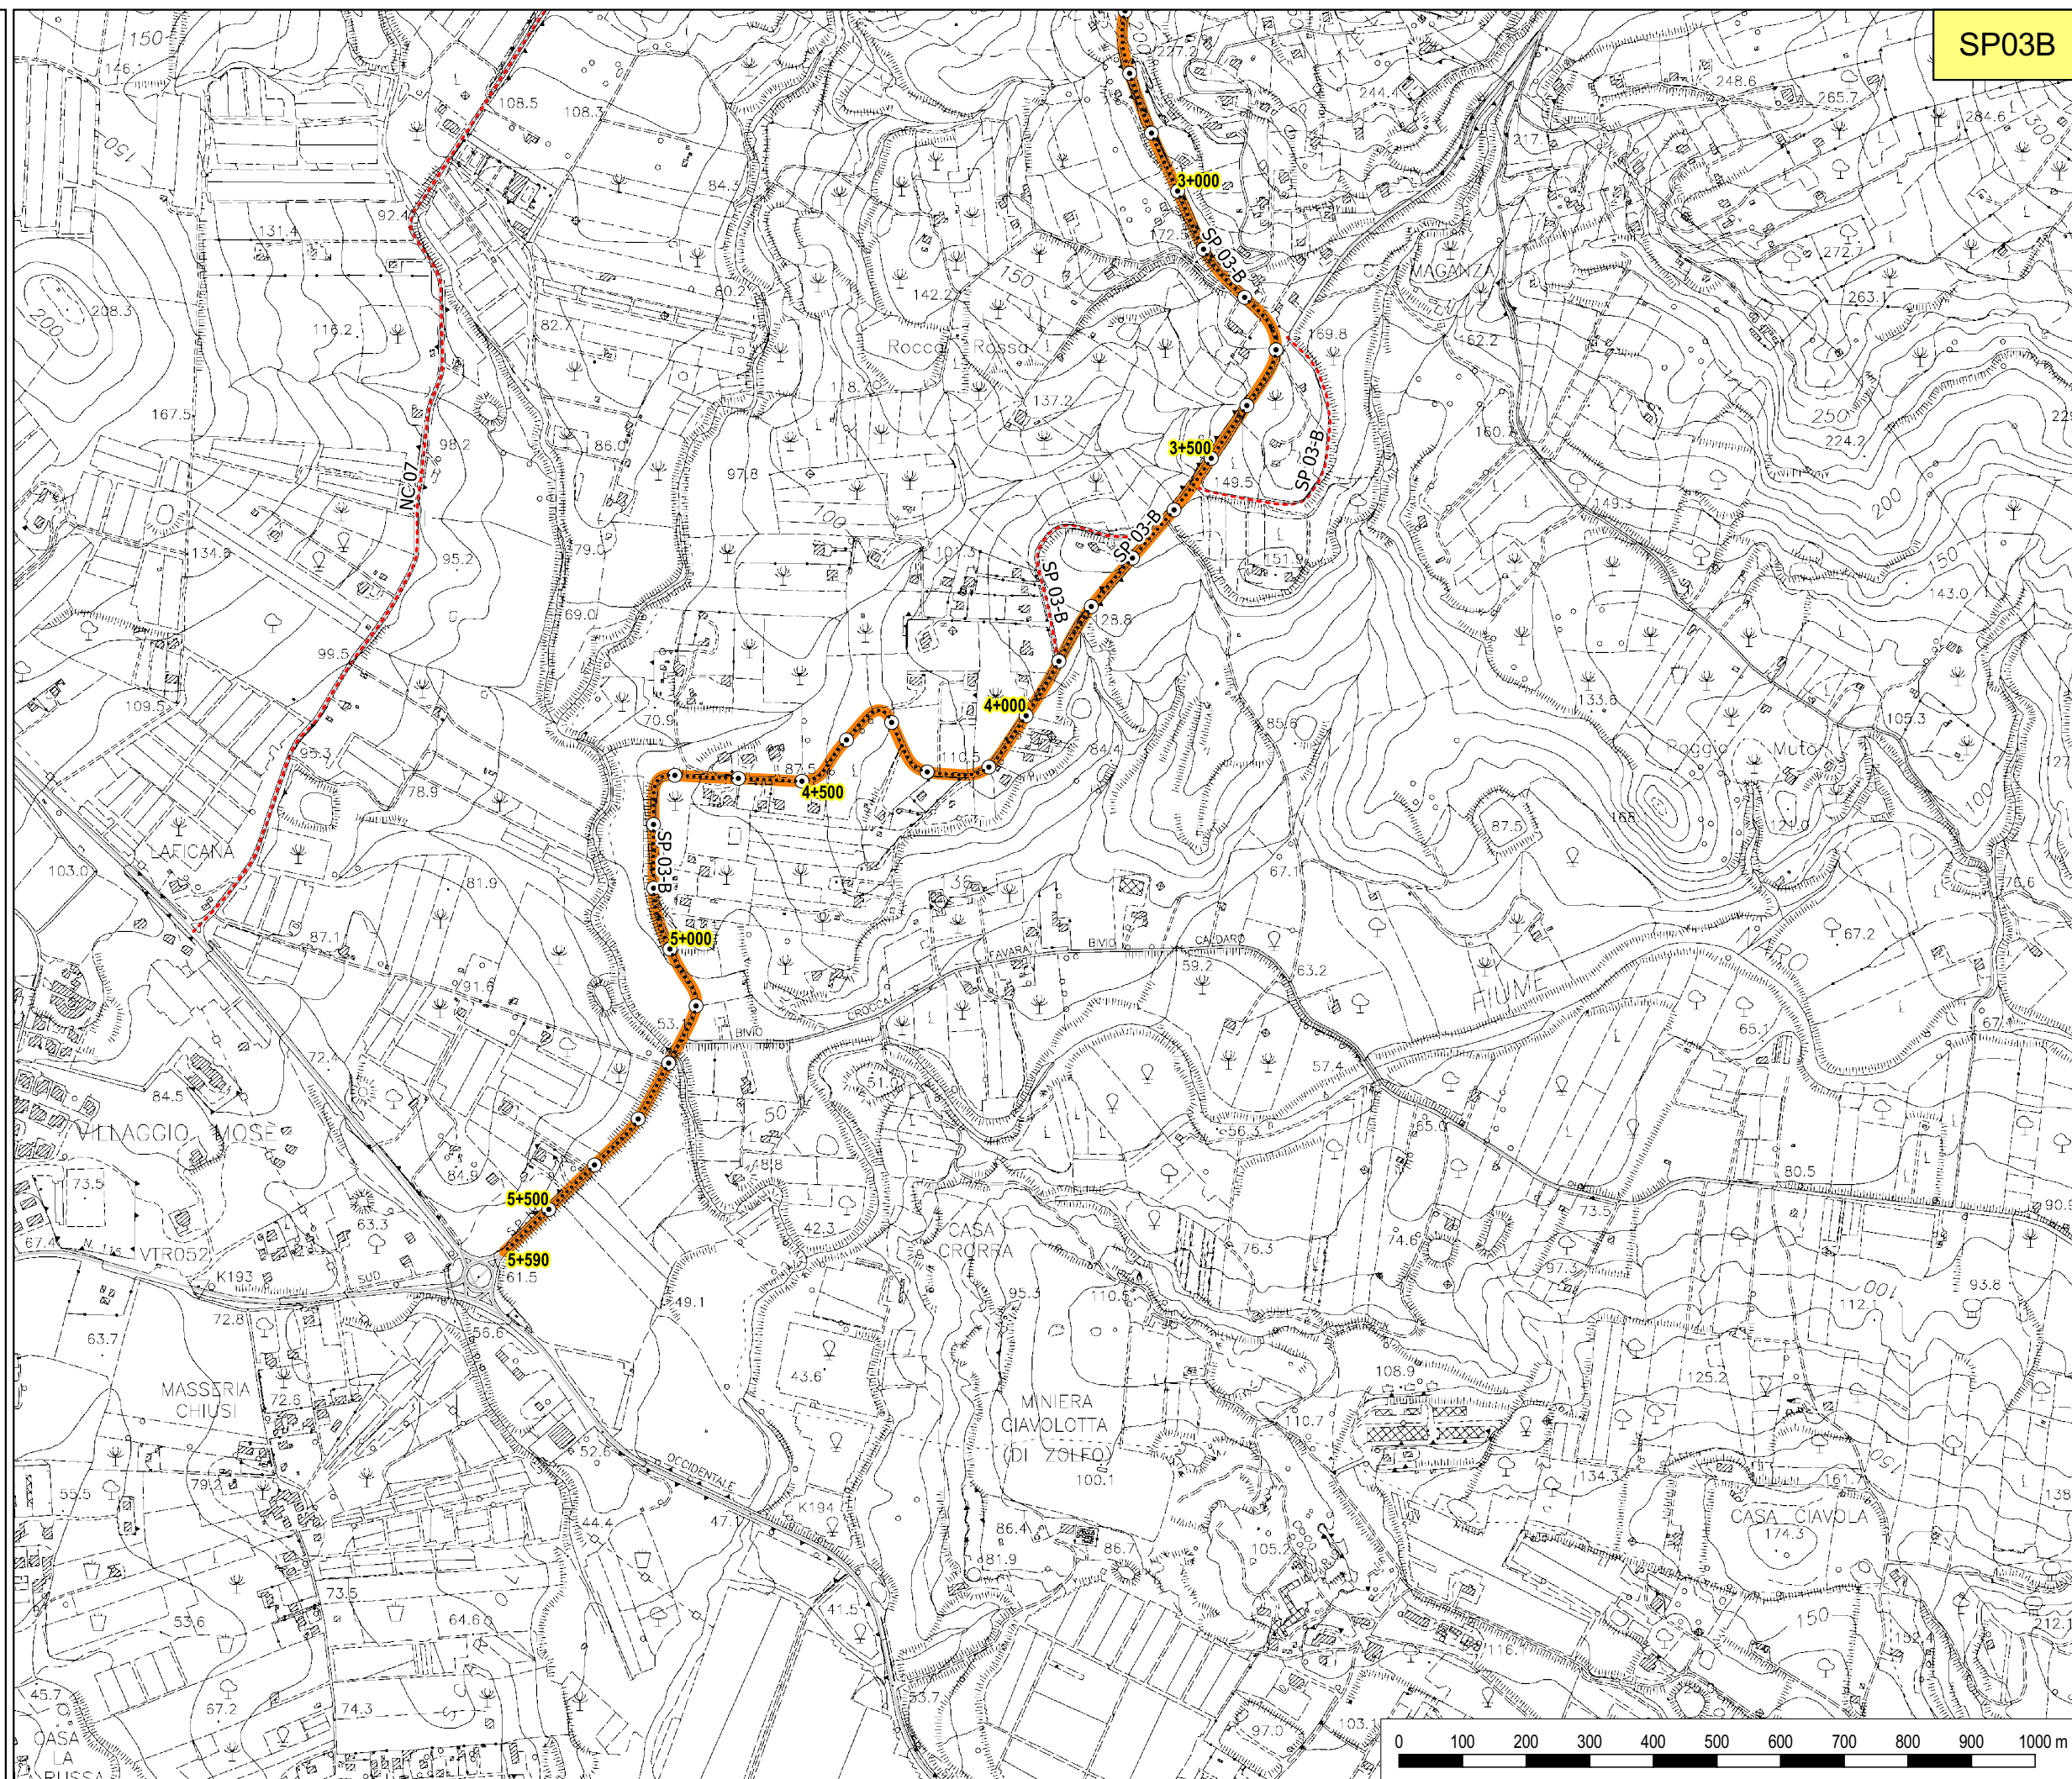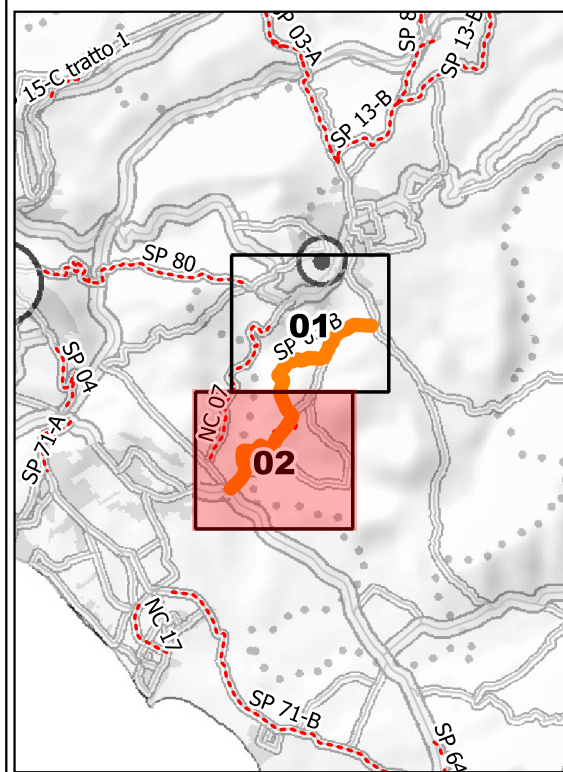



SETTORE
Ambiente, Territorio, Infrastrutture Stradali,
Attività Negoziale e Protezione Civile

**SP16 Grotte - Firrio
Cantarella (SS189)**

TAVOLA N. 01

Legenda

- Provinciali
- Progressive
 - decametriche
 - ⊙ ettometriche

