



LIBERO CONSORZIO COMUNALE DI AGRIGENTO

(ai sensi della L.R. N. 15/2015)

**SETTORE : INFRASTRUTTURE STRADALI, EDILIZIA SCOLASTICA,
PATRIMONIO E MANUTENZIONE**

**LAVORI DI M.S PER LA SISTEMAZIONE E MESSA IN SICUREZZA
DELLA N.C. 4 C.DA FAUMA E LA S.P.R. 24 "AGRIGENTO -
CATTOLICA ERACLEA"
CUP: B47H25002690002**

Rev. n. 0 del __/__/2025

ELABORATI :

- 1 - Relazione Tecnica
- 2 - Relazione Geologica
- 3 - Corografia
- 4 - Planimetrie
- 5 - Particolari costruttivi
- 6 - Elenco Prezzi Unitari
- 7 - Computo metrico estimativo
- 8 - Capitolato speciale d'appalto
- 9 - Piano di manutenzione
- 10 - Piano di Sicurezza e Coordinamento
- 11 - Cronoprogramma dei lavori
- 12 - Schema di Contratto

GRUPPO DI PROGETTAZIONE

Progettista e D.L. :
(Ing. Michelangelo Di Carlo)

Geologo : Dott. Antonio Bunone

Responsabile della Sicurezza e
Direttore Operativo:

- Geom. Totò Cacciatore

IL PROGETTISTA

(Ing. Michelangelo Di Carlo)

Agrigento, li 15 OTT. 2025

Verificato ai sensi dell'art. 42 del
D.Lgs 36/2023

IL VERIFICATORE
(Arch. Alessandro
Tuttolomondo)

Agrigento, li


IL RUP

(Ing. Filippo Napoli)

Agrigento, li

VISTI:

Piattaforma stradale Tipo scala 1/50

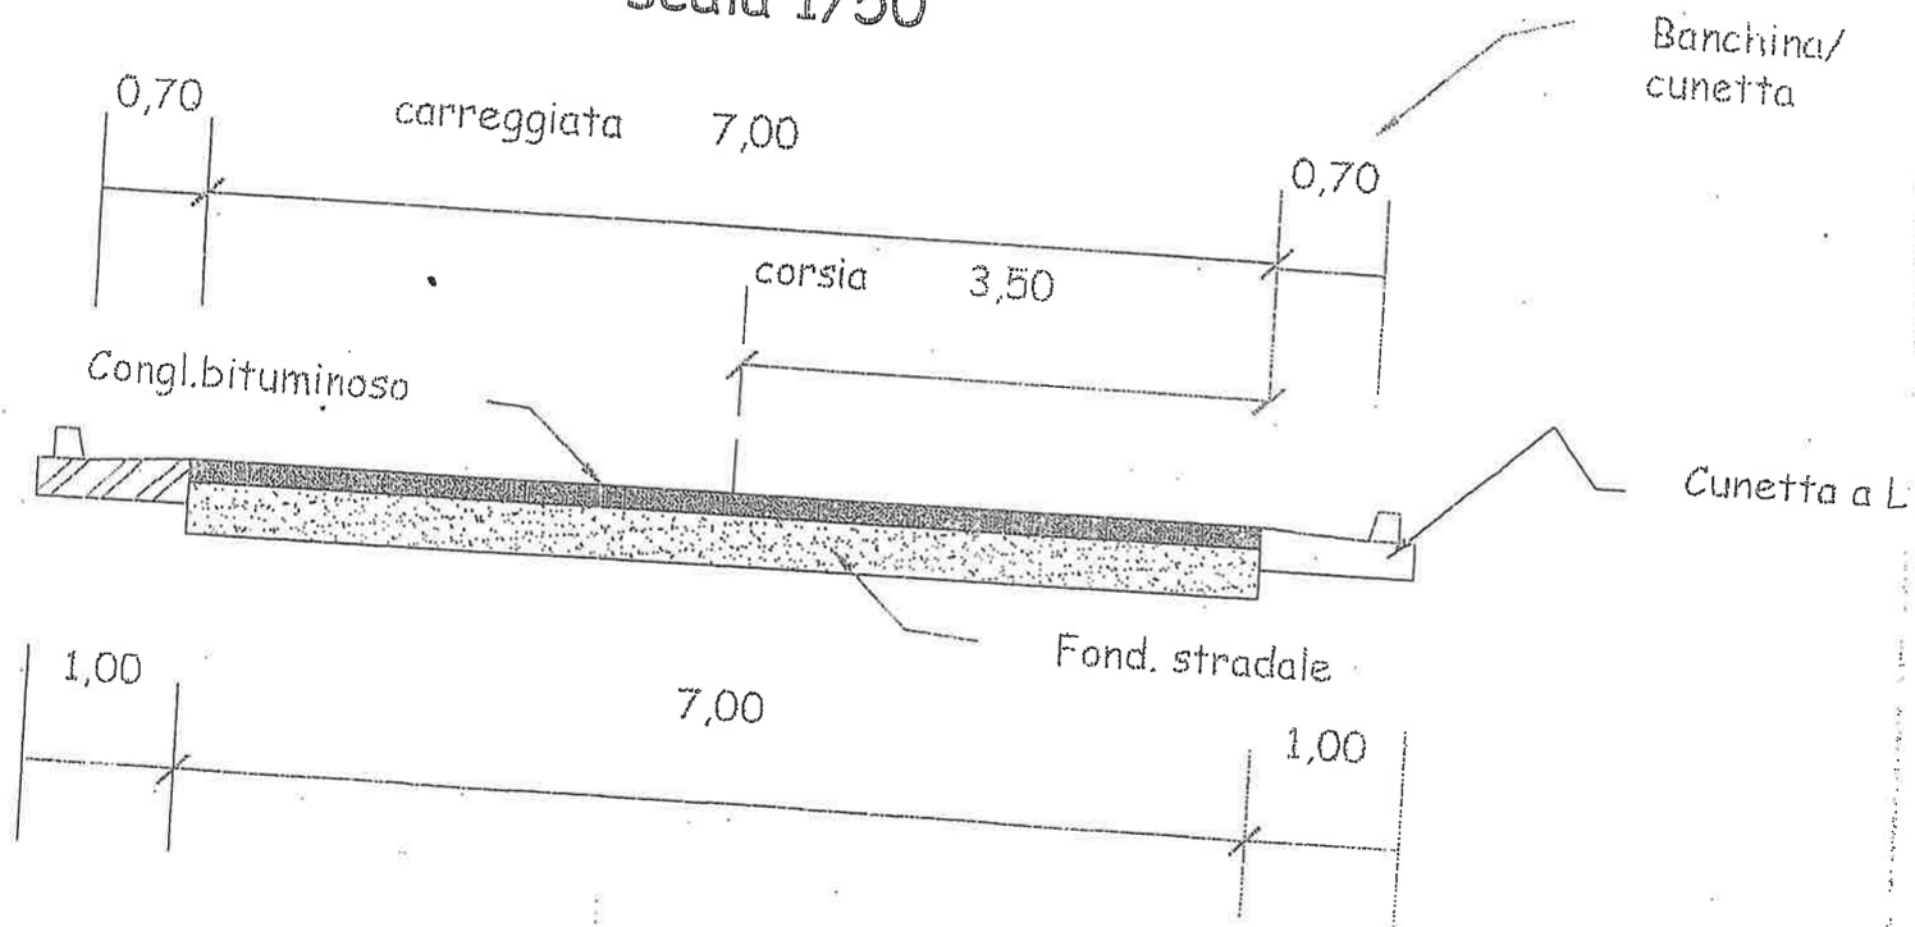

Tombino circolare

