



LIBERO CONSORZIO COMUNALE DI AGRIGENTO

Ai sensi della L.R. n 15/2015

**PROGETTO ACCORDO QUADRO PER I LAVORI DI MESSA IN
SICUREZZA DELLE SS.PP. NN. 26 "A" – "B" – "D" – 4 – 25 – 79
"A" – 42 – 47 – 15 "A" – 11 – 5 "A" – 20 – 21 DELLA PROVINCIA
DI AGRIGENTO ANNO 2022.
CUP: B47H21001250002;**

Livello di progettazione: DEFINITIVO

Rev. n. 0 del __/__/2022

ELABORATI:

4) Planimetria scala 1:10.000

GRUPPO DI PROGETTAZIONE

Progettista e coord sicurezza:

- ing. Angela Rizzo

Geologo:

- dott. geol. Roberto Bonfiglio

collaboratori tecnici:

- geom. Davide Moncada

- geom. Toto Cacciatore

- geom. Piero Barbaro

- geom. Carmelo Sciume

- geom. Armando Spaziani

RUP

- dott. geol. Roberto Bonfiglio

VERIFICATORE

- arch. Alfonso Giulio

IL PROGETTISTA

F.to ing. Angela Rizzo

Agrigento, li _____

02 DIC, 2022

Verificato ai sensi dell'art. 26 del
D.Lgs 50/2016

IL VERIFICATORE

F.to arch. Alfonso Giulio

Agrigento, li _____

IL RUP

F.to dott. Roberto Bonfiglio

Agrigento, li _____

VISTI:



**LIBERO CONSORZIO
COMUNALE DI AGRIGENTO**
(L.R. 15/2015)
ex Provincia Regionale di Agrigento

SETTORE
Ambiente, Territorio, Infrastrutture Stradali,
Attività Negoziiale e Protezione Civile

**SP 04 - Strada Valle dei
Templi (Panoramica)**

TAVOLA N. 01



Legenda

Provinciali

Progressive

decametriche

ettometriche

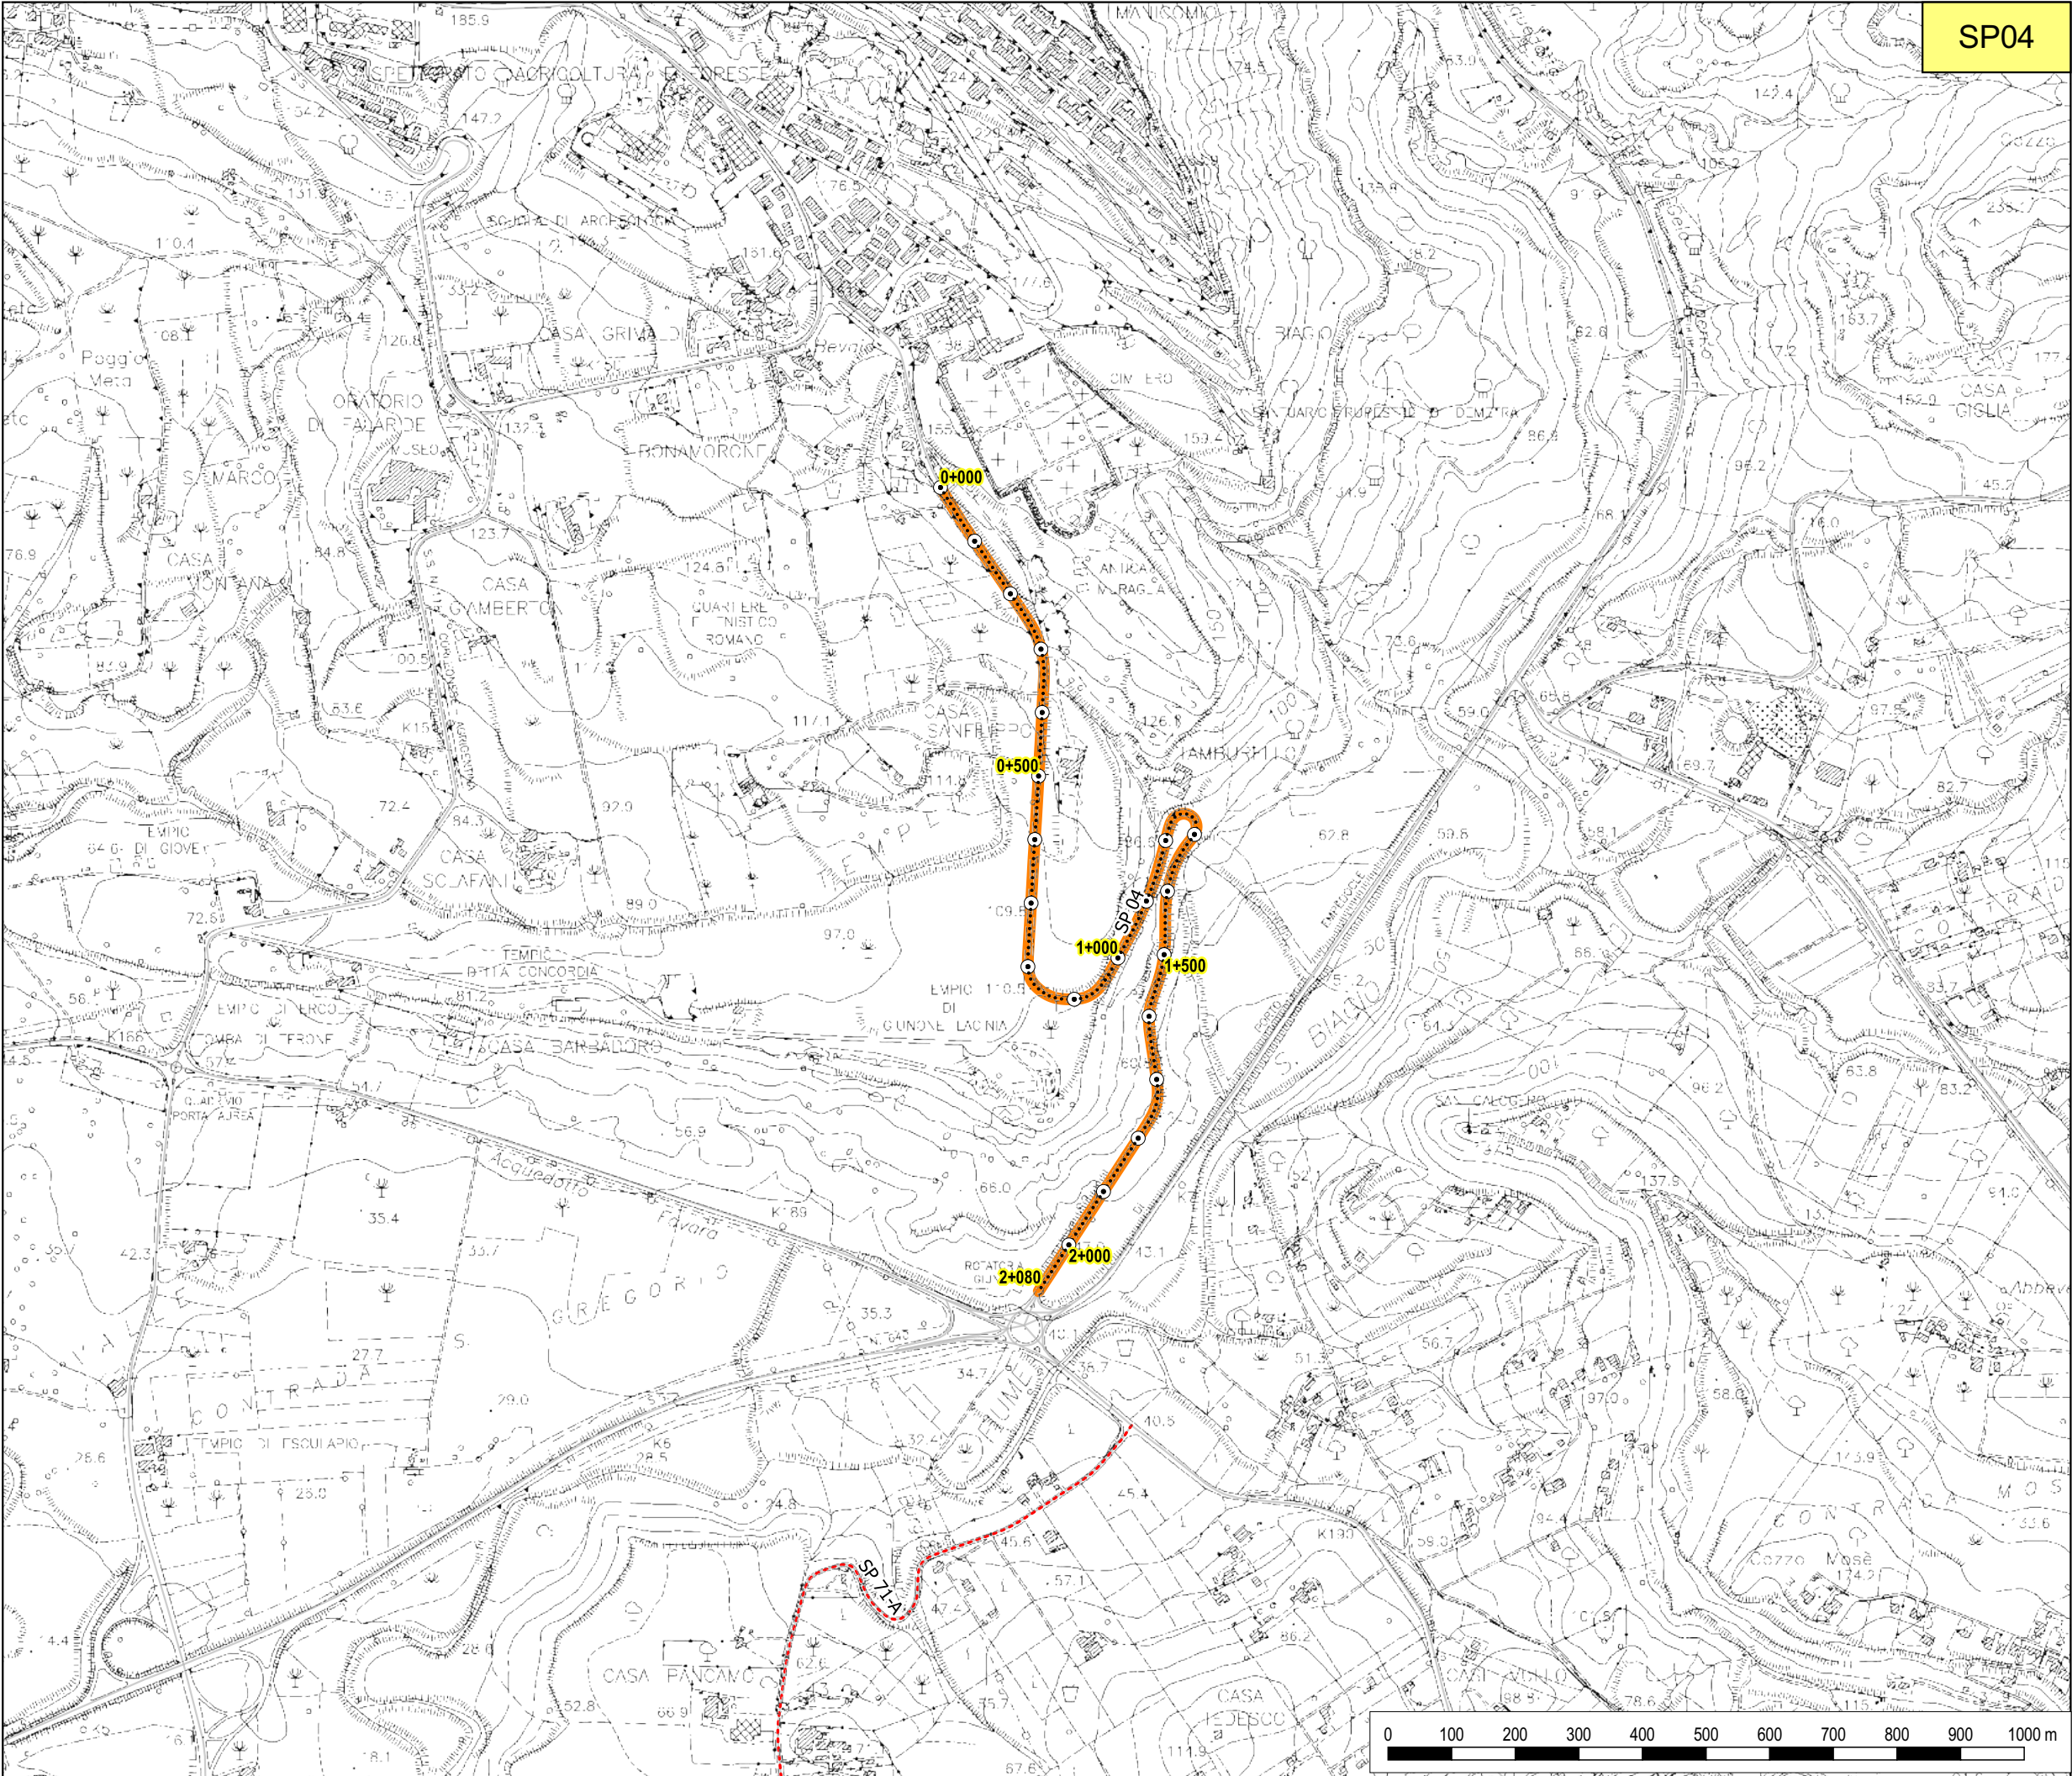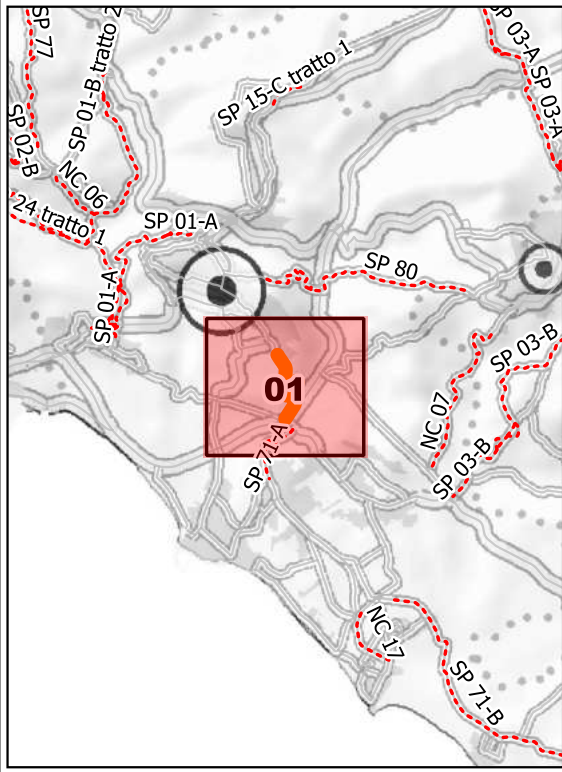



**LIBERO CONSORZIO
COMUNALE DI AGRIGENTO**
(L.R. 15/2015)
ex Provincia Regionale di Agrigento



SETTORE
Ambiente, Territorio, Infrastrutture Stradali,
Attività Negoziale e Protezione Civile

**SP 05-A - Camastra (SS
410) - Sottafari - C.Aronica**

TAVOLA N. 01

Legenda

- Provinciali
- Progressive
 - decametriche
 - ettometriche

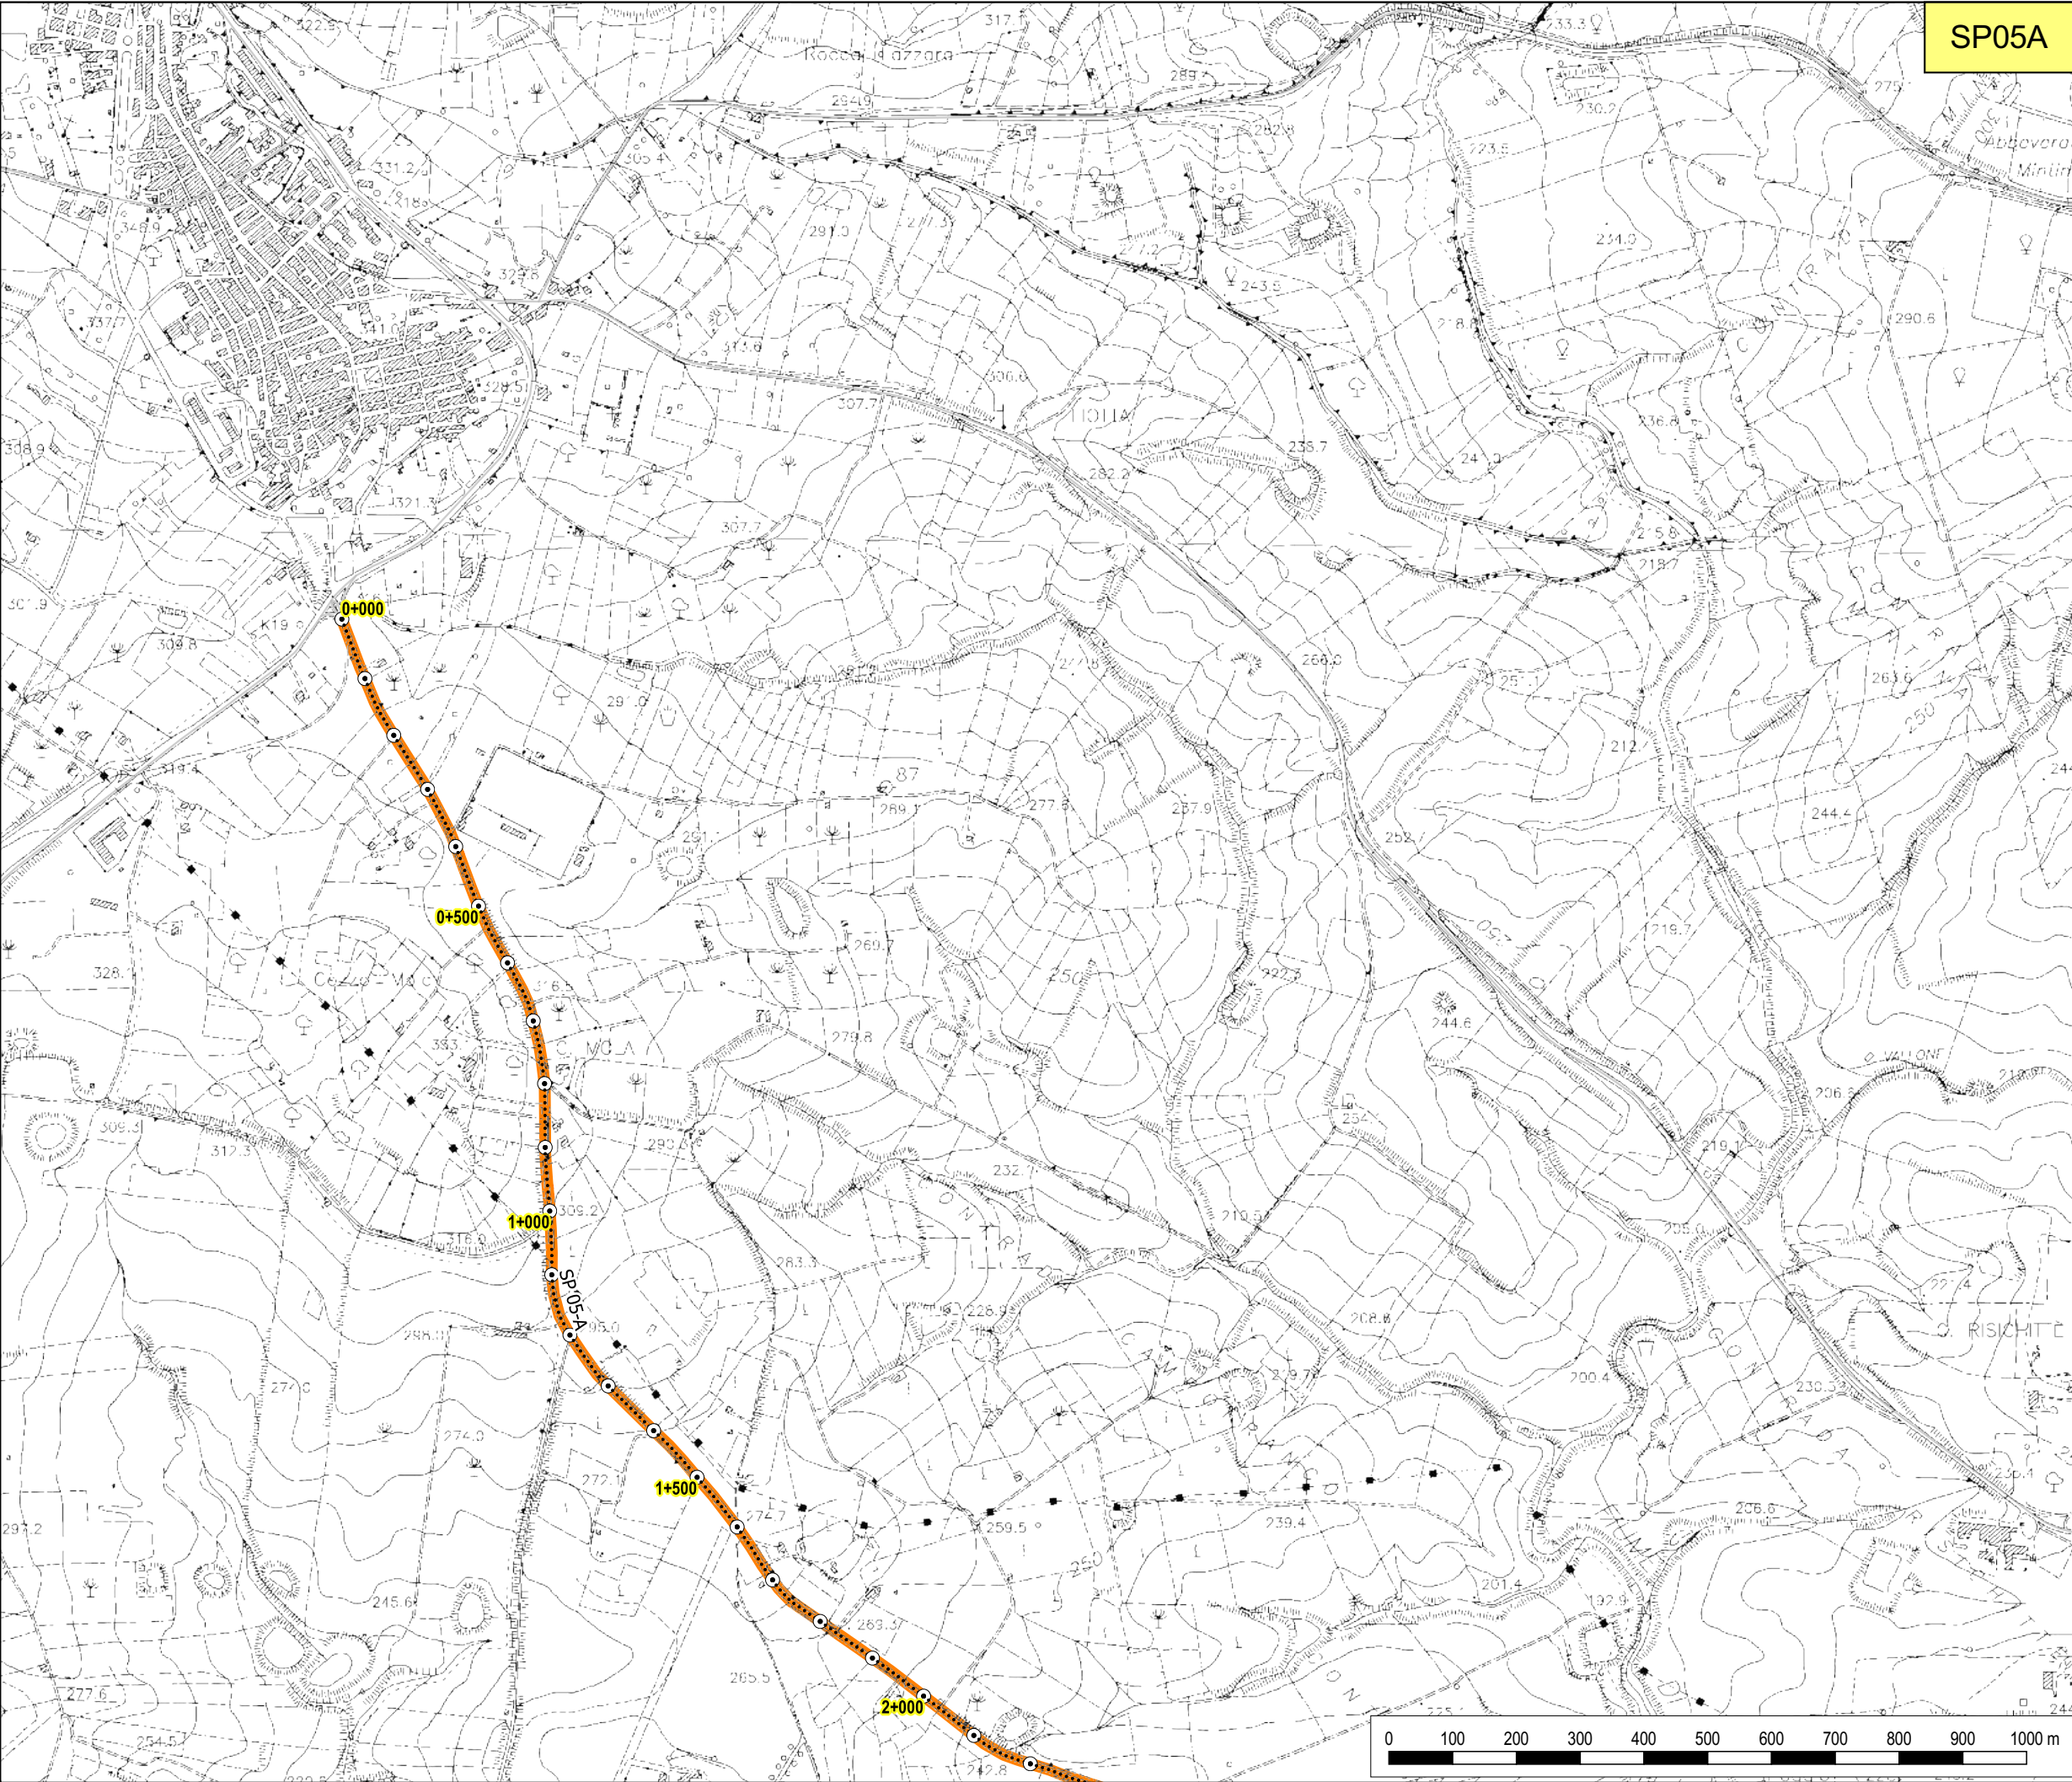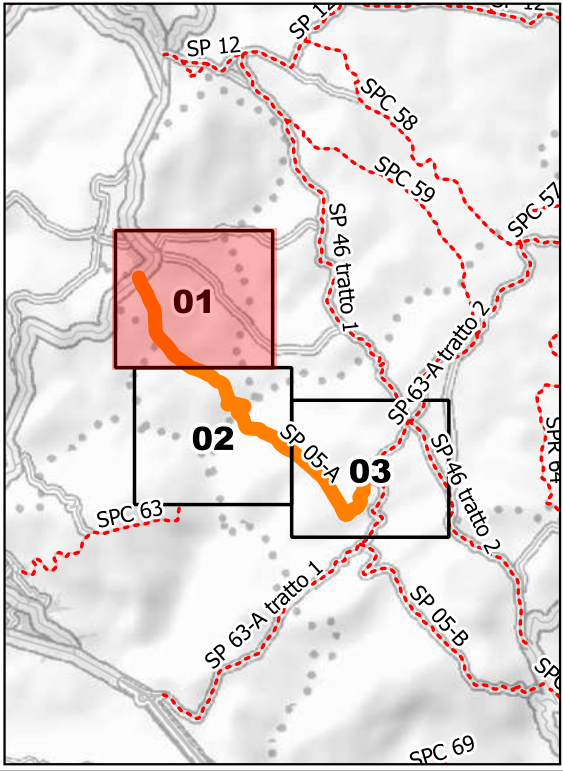



SETTORE
Ambiente, Territorio, Infrastrutture Stradali,
Attività Negoziiale e Protezione Civile



SP 05-A - Camastra (SS 410) - Sottafari - C.Aronica

TAVOLA N. 02

Legenda

----- Provinciali
Progressive

- decametriche
- ⊙ ettometriche

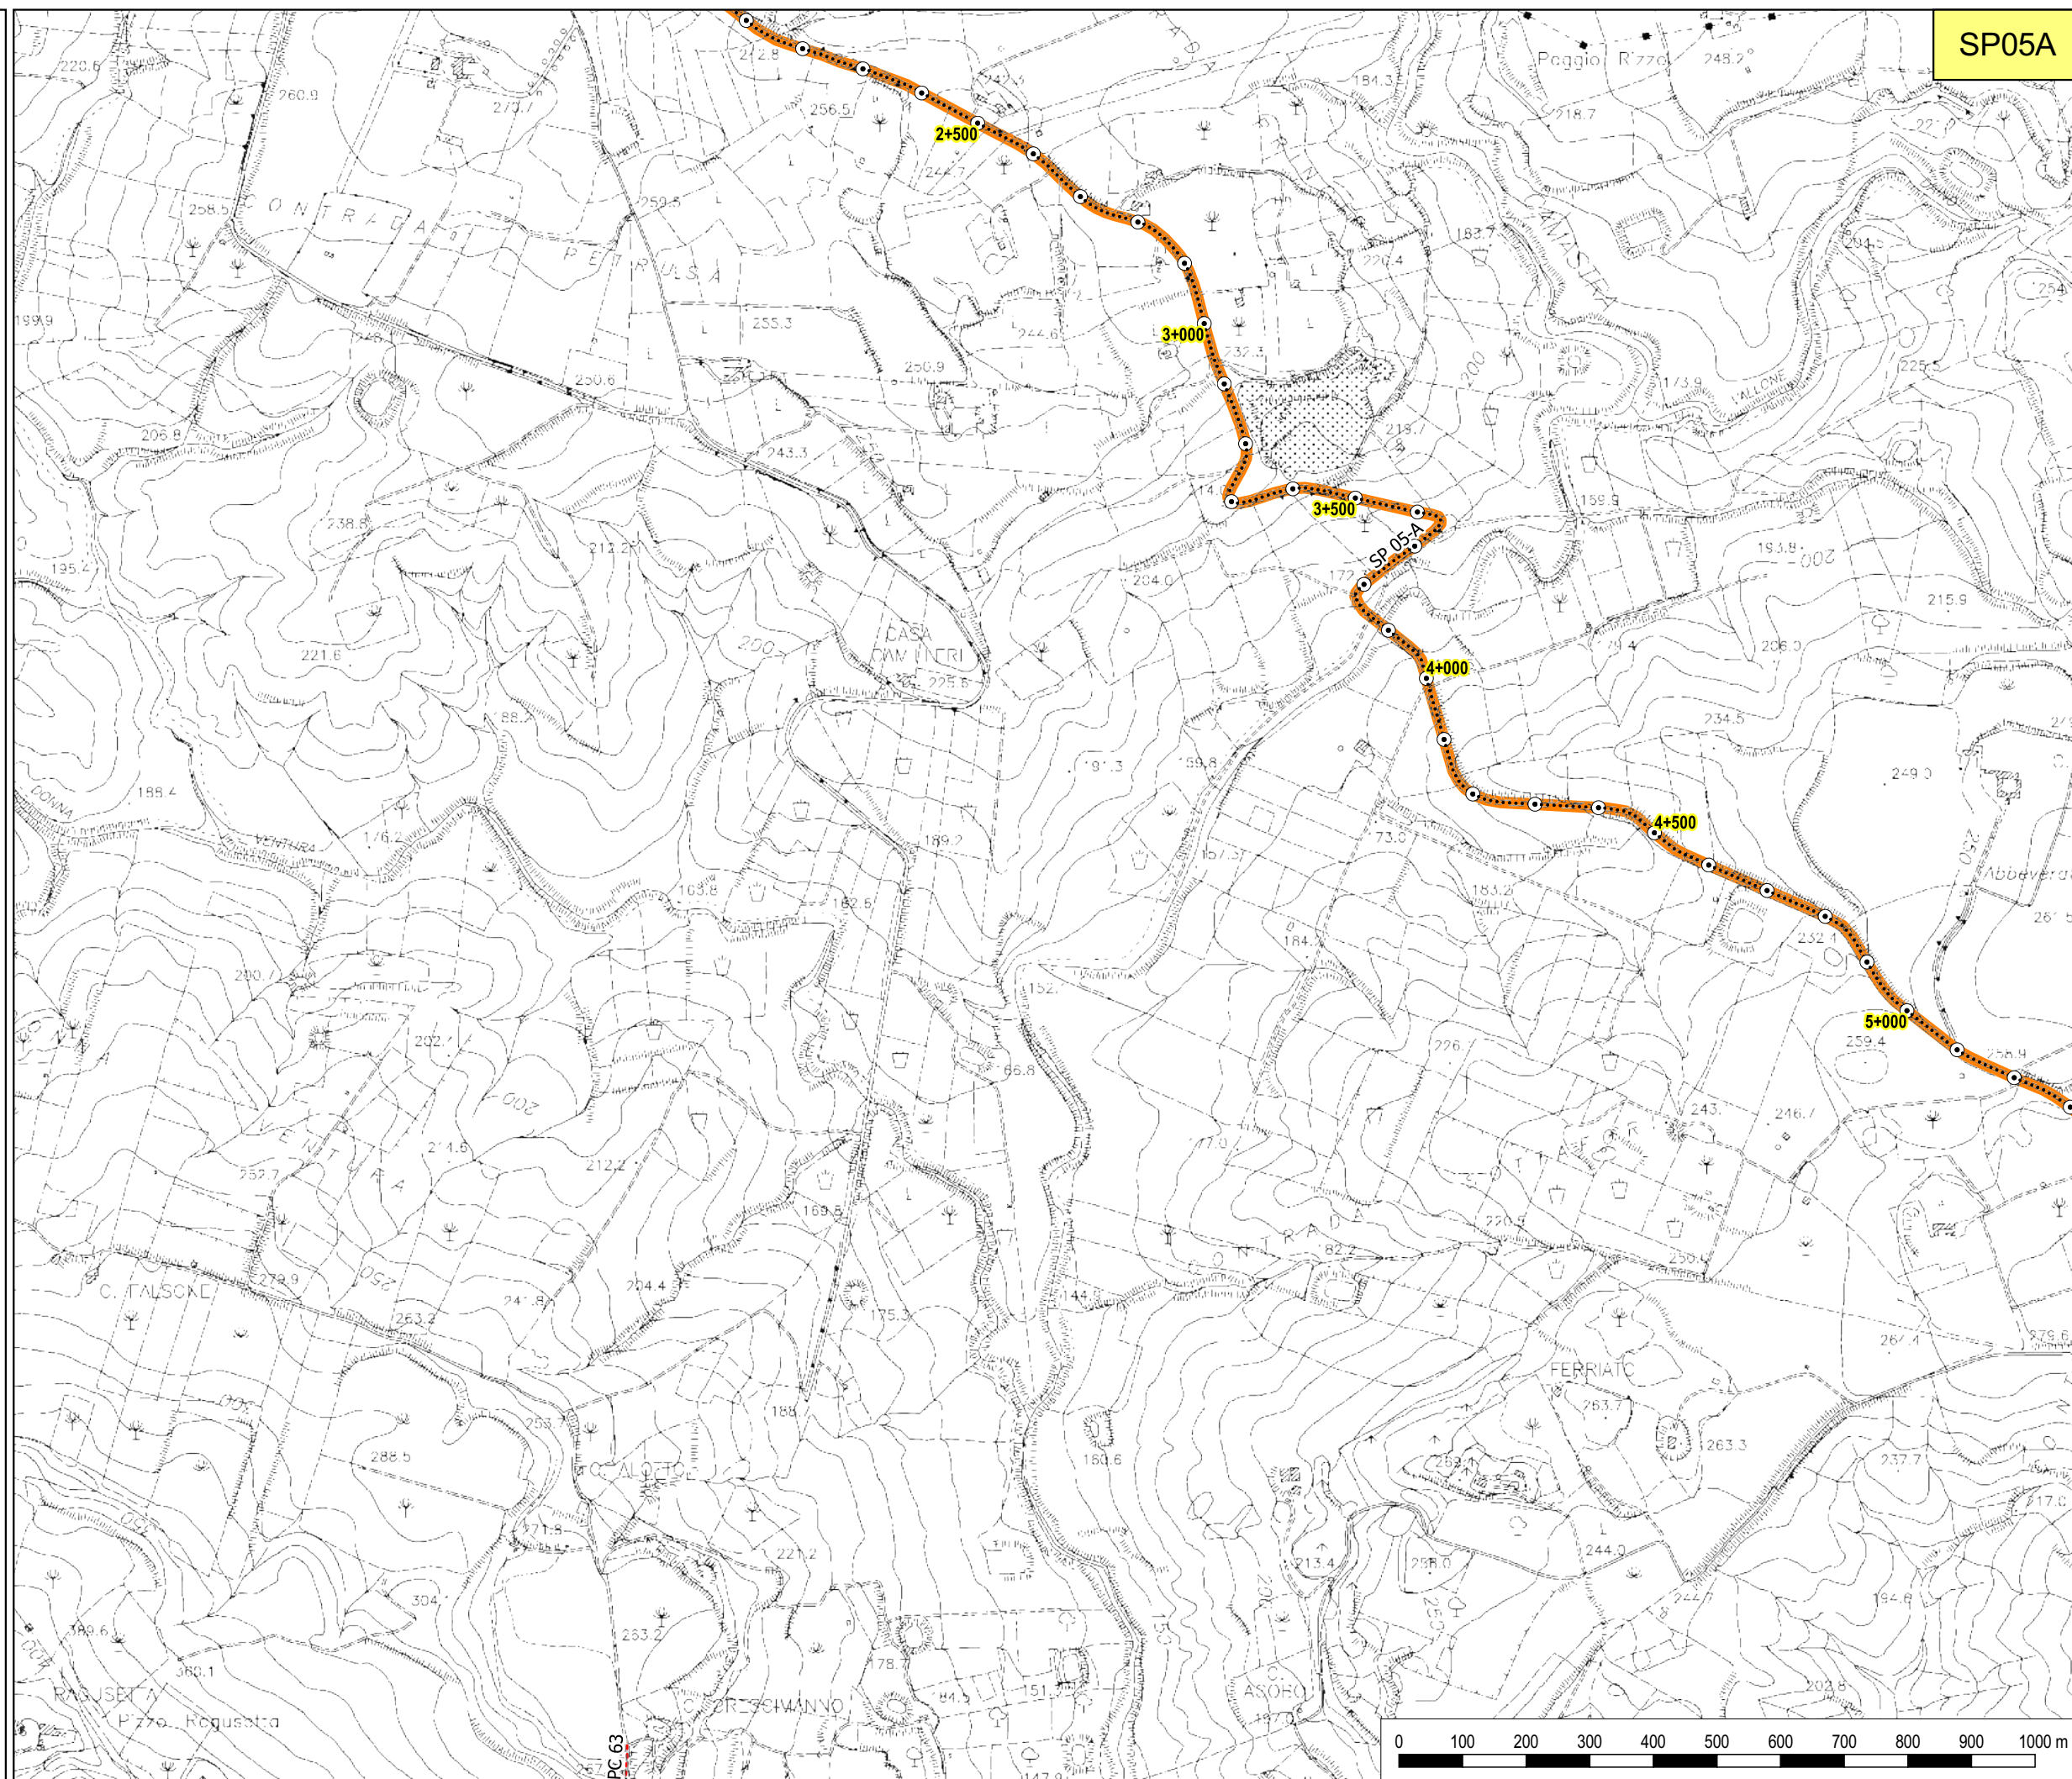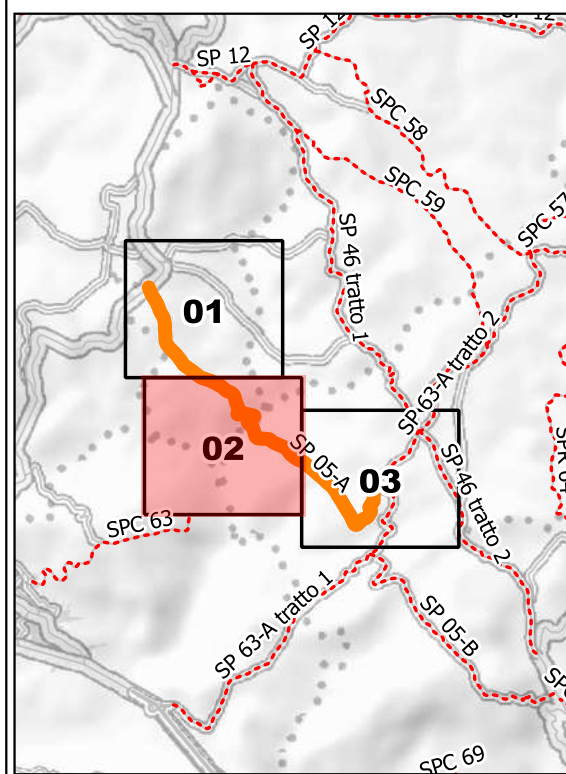



SETTORE
Ambiente, Territorio, Infrastrutture Stradali,
Attività Negoziale e Protezione Civile

SP 05-A - Camastra (SS 410) - Sottafari - C.Aronica

TAVOLA N. 03



Legenda

----- Provinciali

Progressive

- decametriche

ettometriche

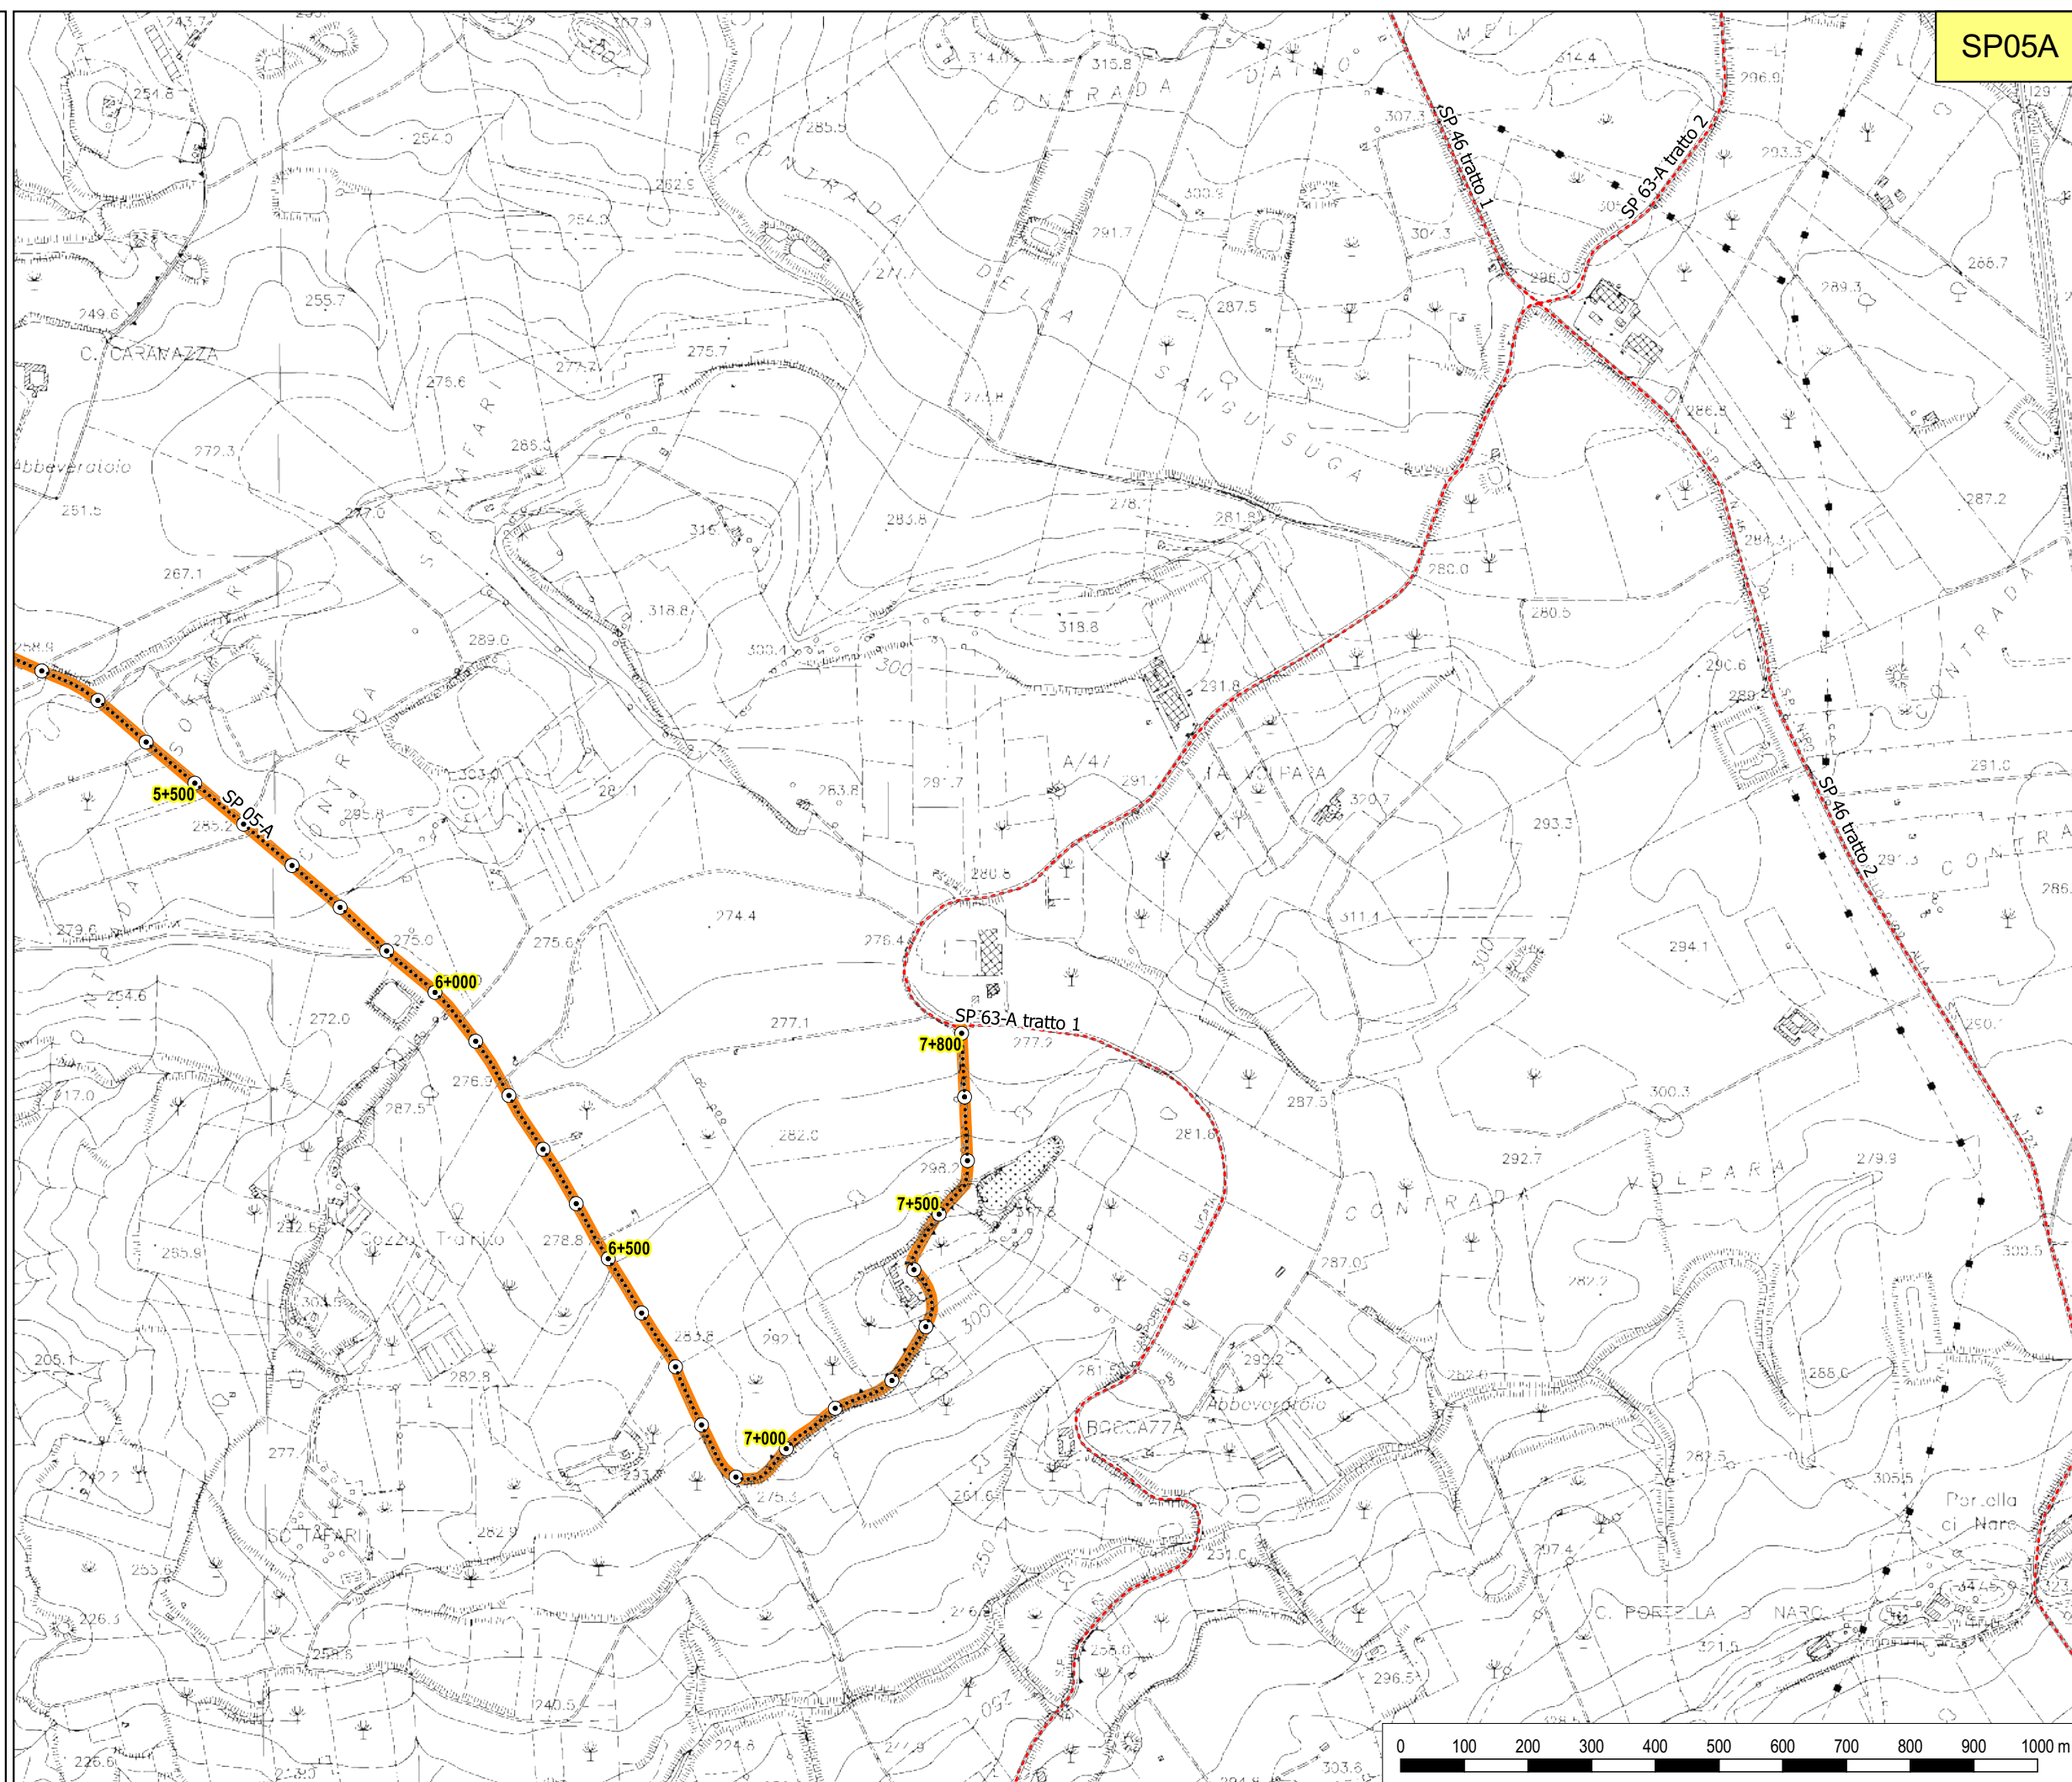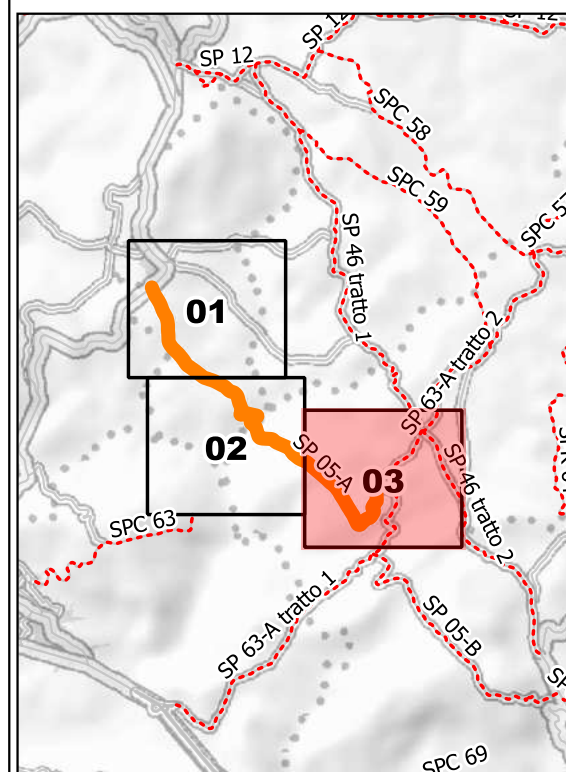



SETTORE
Ambiente, Territorio, Infrastrutture Stradali,
Attività Negoziale e Protezione Civile



**SP11-innesto SP Licata
Ravanusa F. Salvo-innesto
SP Licata Riesi**

TAVOLA N. 01

Legenda

----- Provinciali
Progressive

decametriche
ettometriche

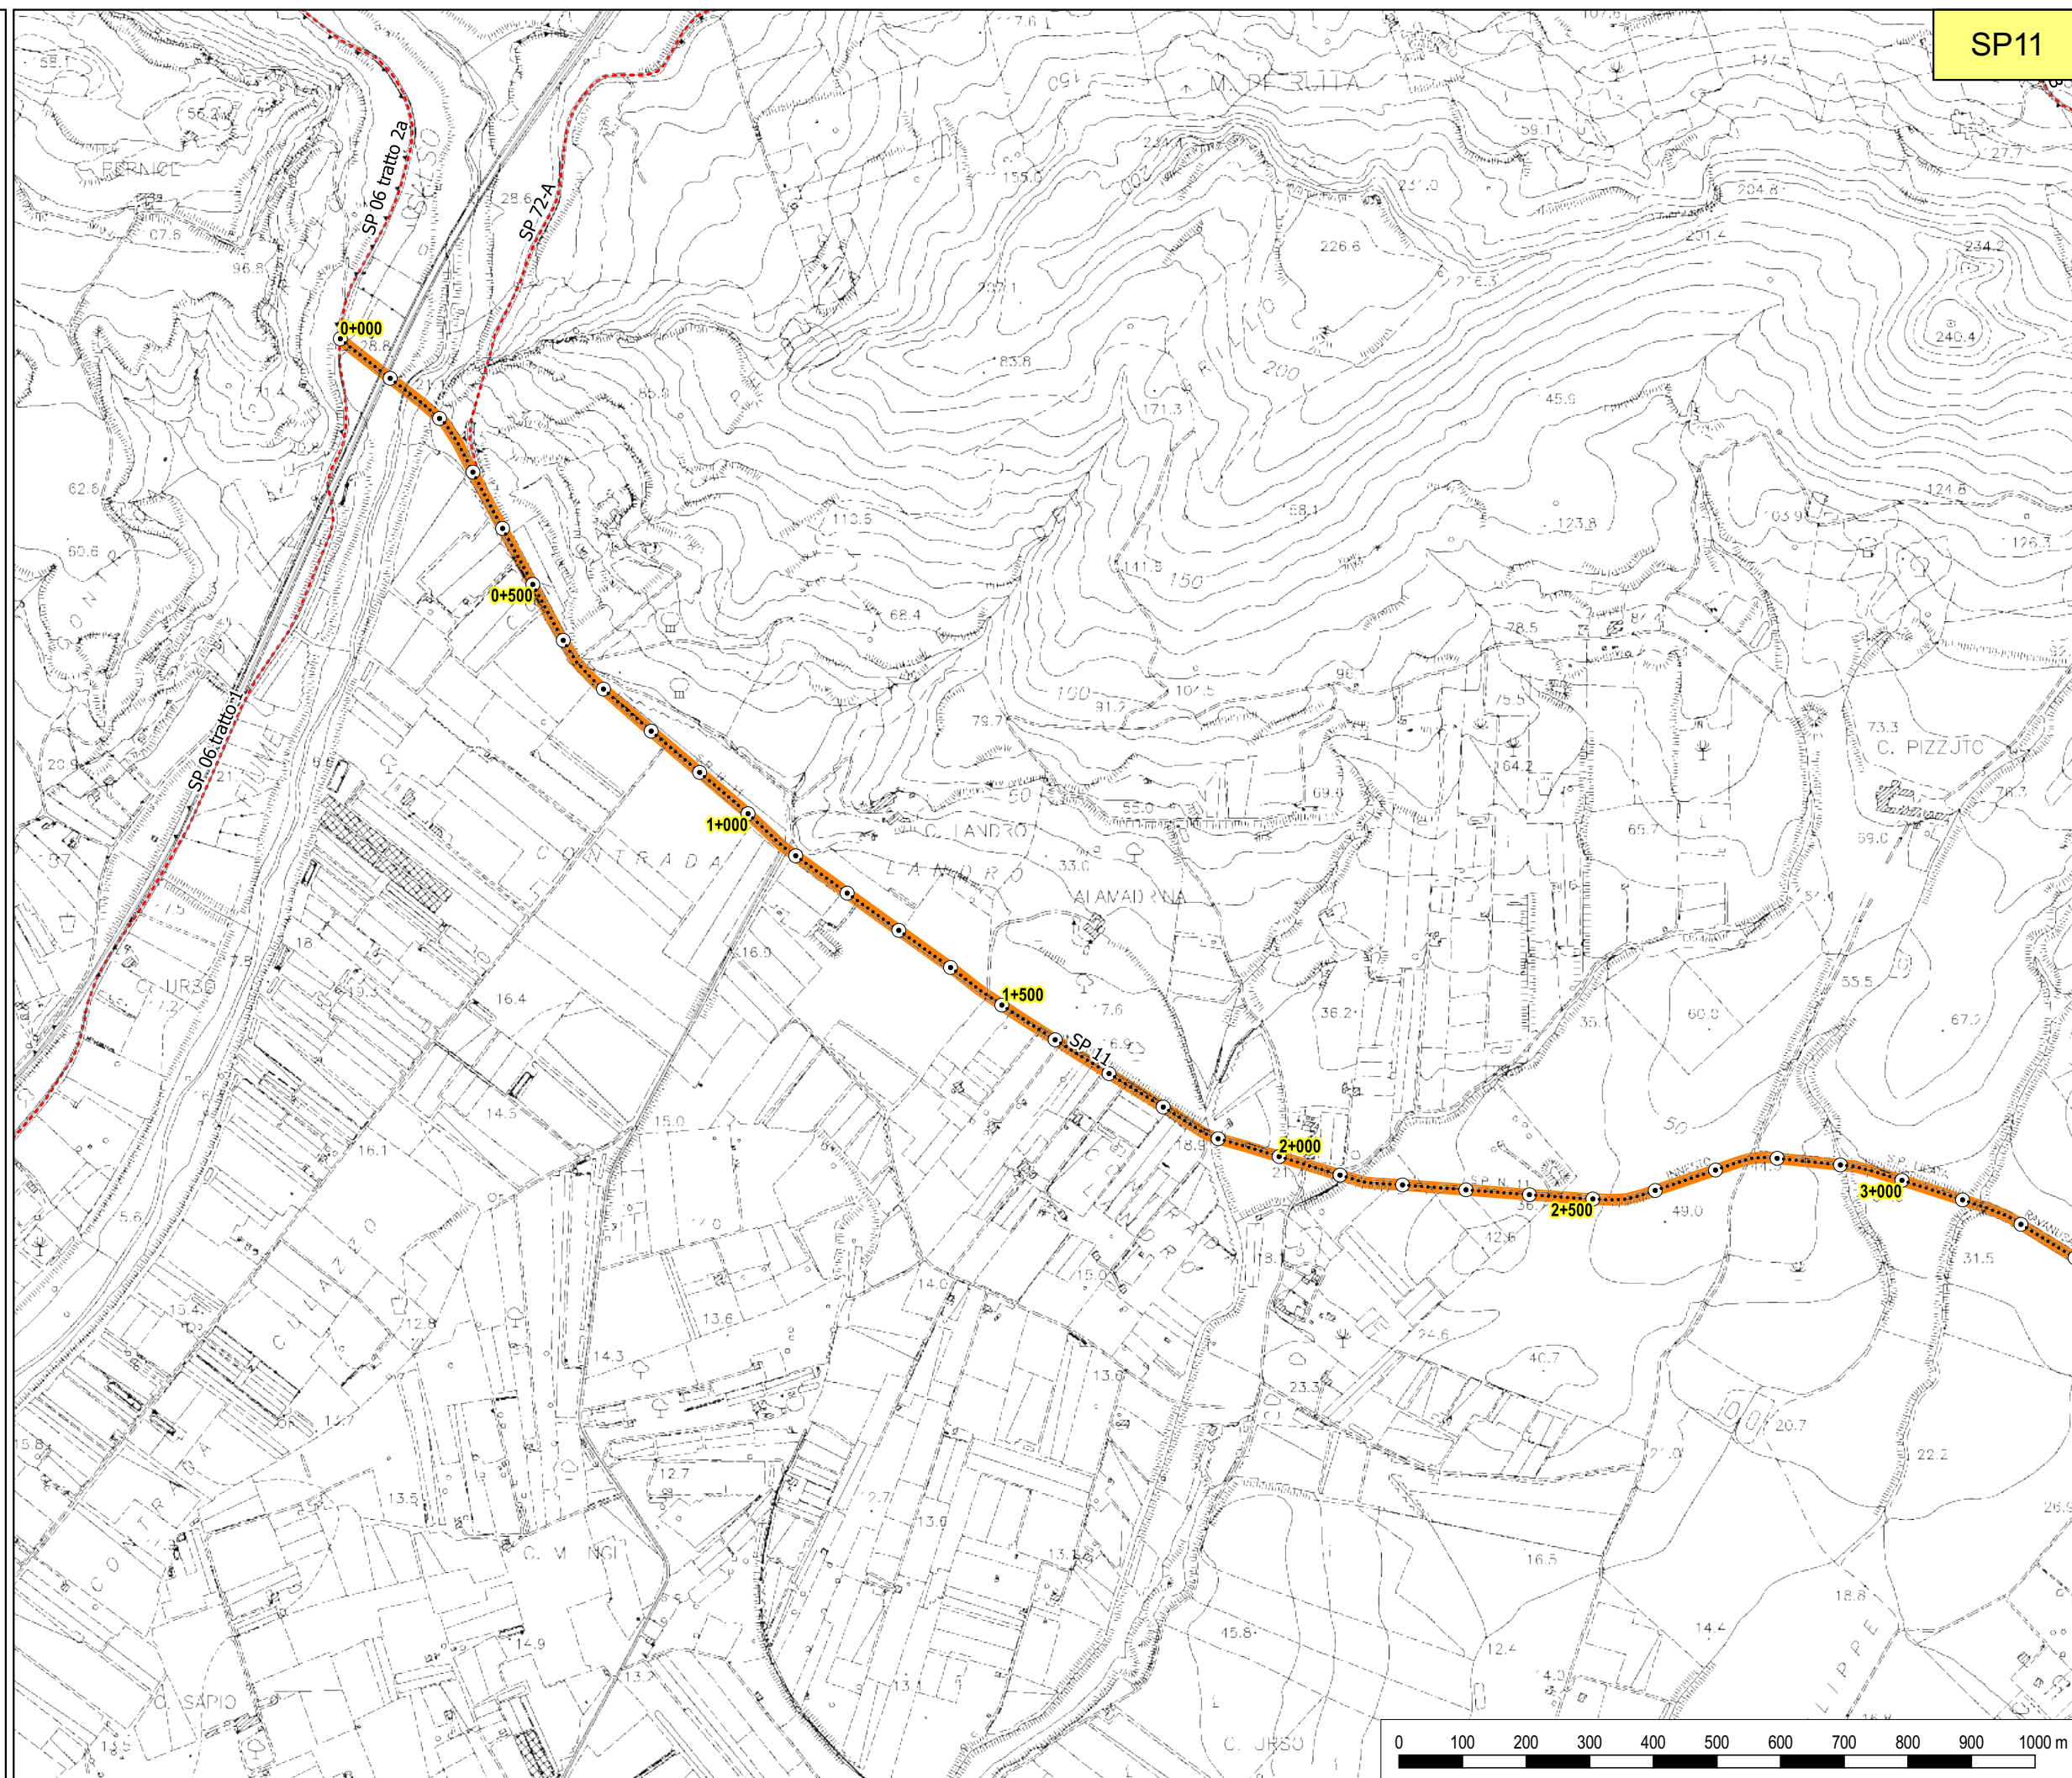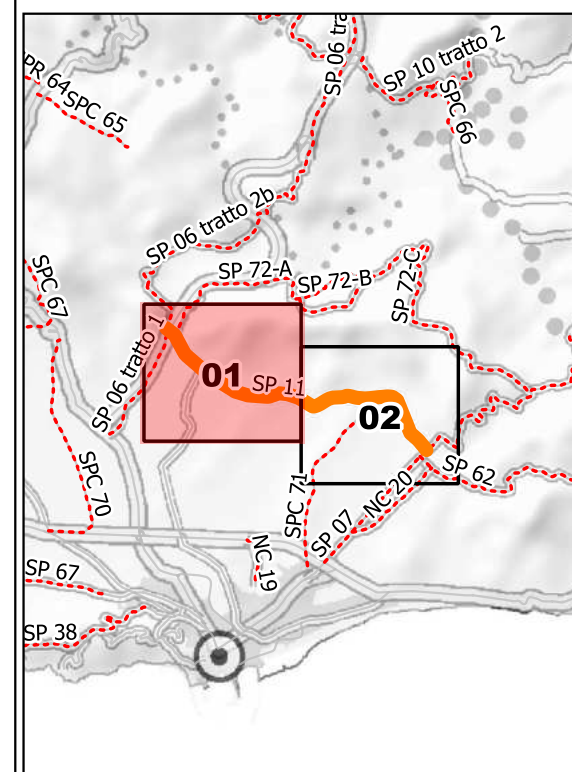



**LIBERO CONSORZIO
COMUNALE DI AGRIGENTO**
(L.R. 15/2015)
ex Provincia Regionale di Agrigento



SETTORE
Ambiente, Territorio, Infrastrutture Stradali,
Attività Negoziante e Protezione Civile

**SP11-innesto SP Licata
Ravanusa F. Salvo-innesto
SP Licata Riesi**

TAVOLA N. 02

Legenda

- Provinciali
- Progressive
 - decametriche
 - ettometriche

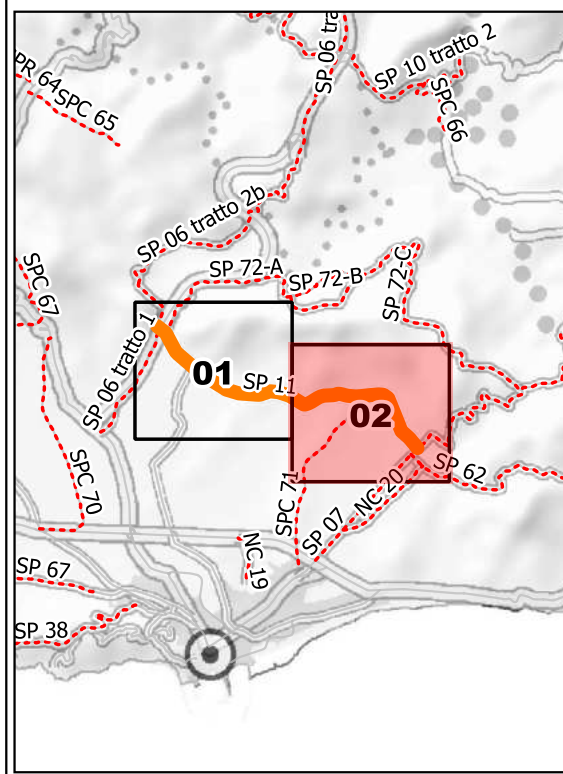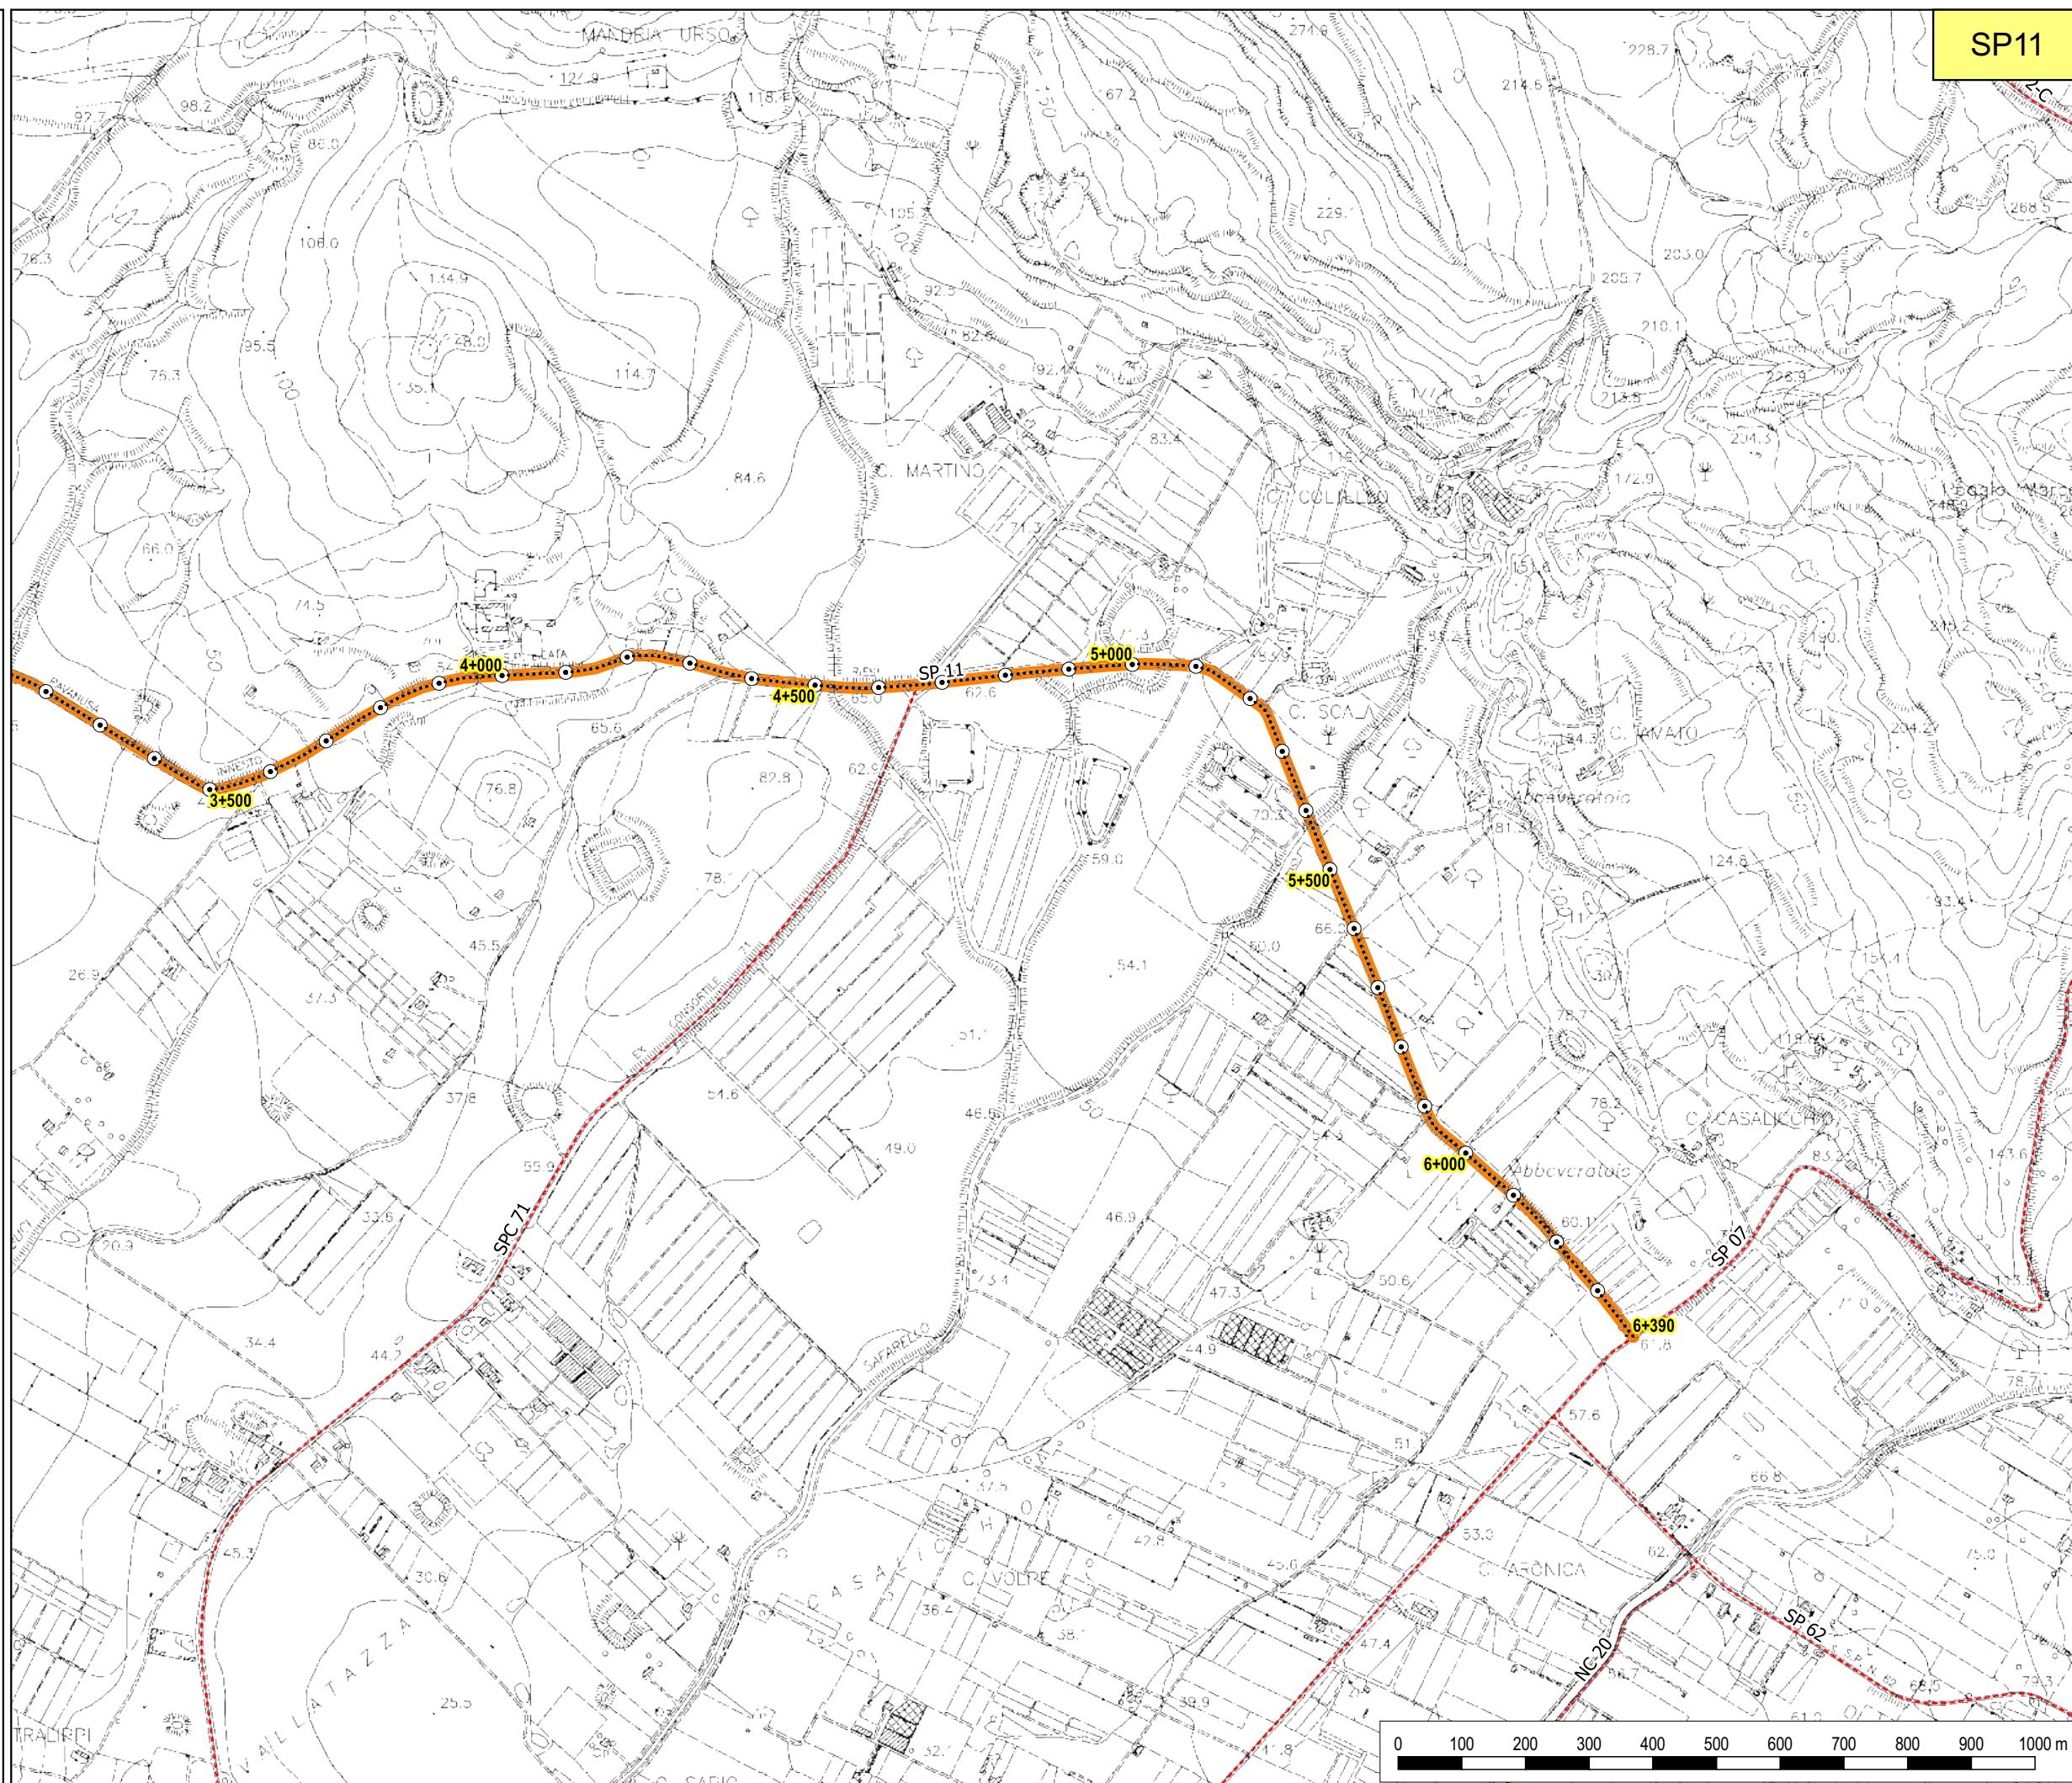



SETTORE
Ambiente, Territorio, Infrastrutture Stradali,
Attività Negoziale e Protezione Civile

**SP 15-A - bivio Caldare
(SS189) - Grotte**

TAVOLA N. 01



Legenda

----- Provinciali

Progressive

- decametriche

ettometriche

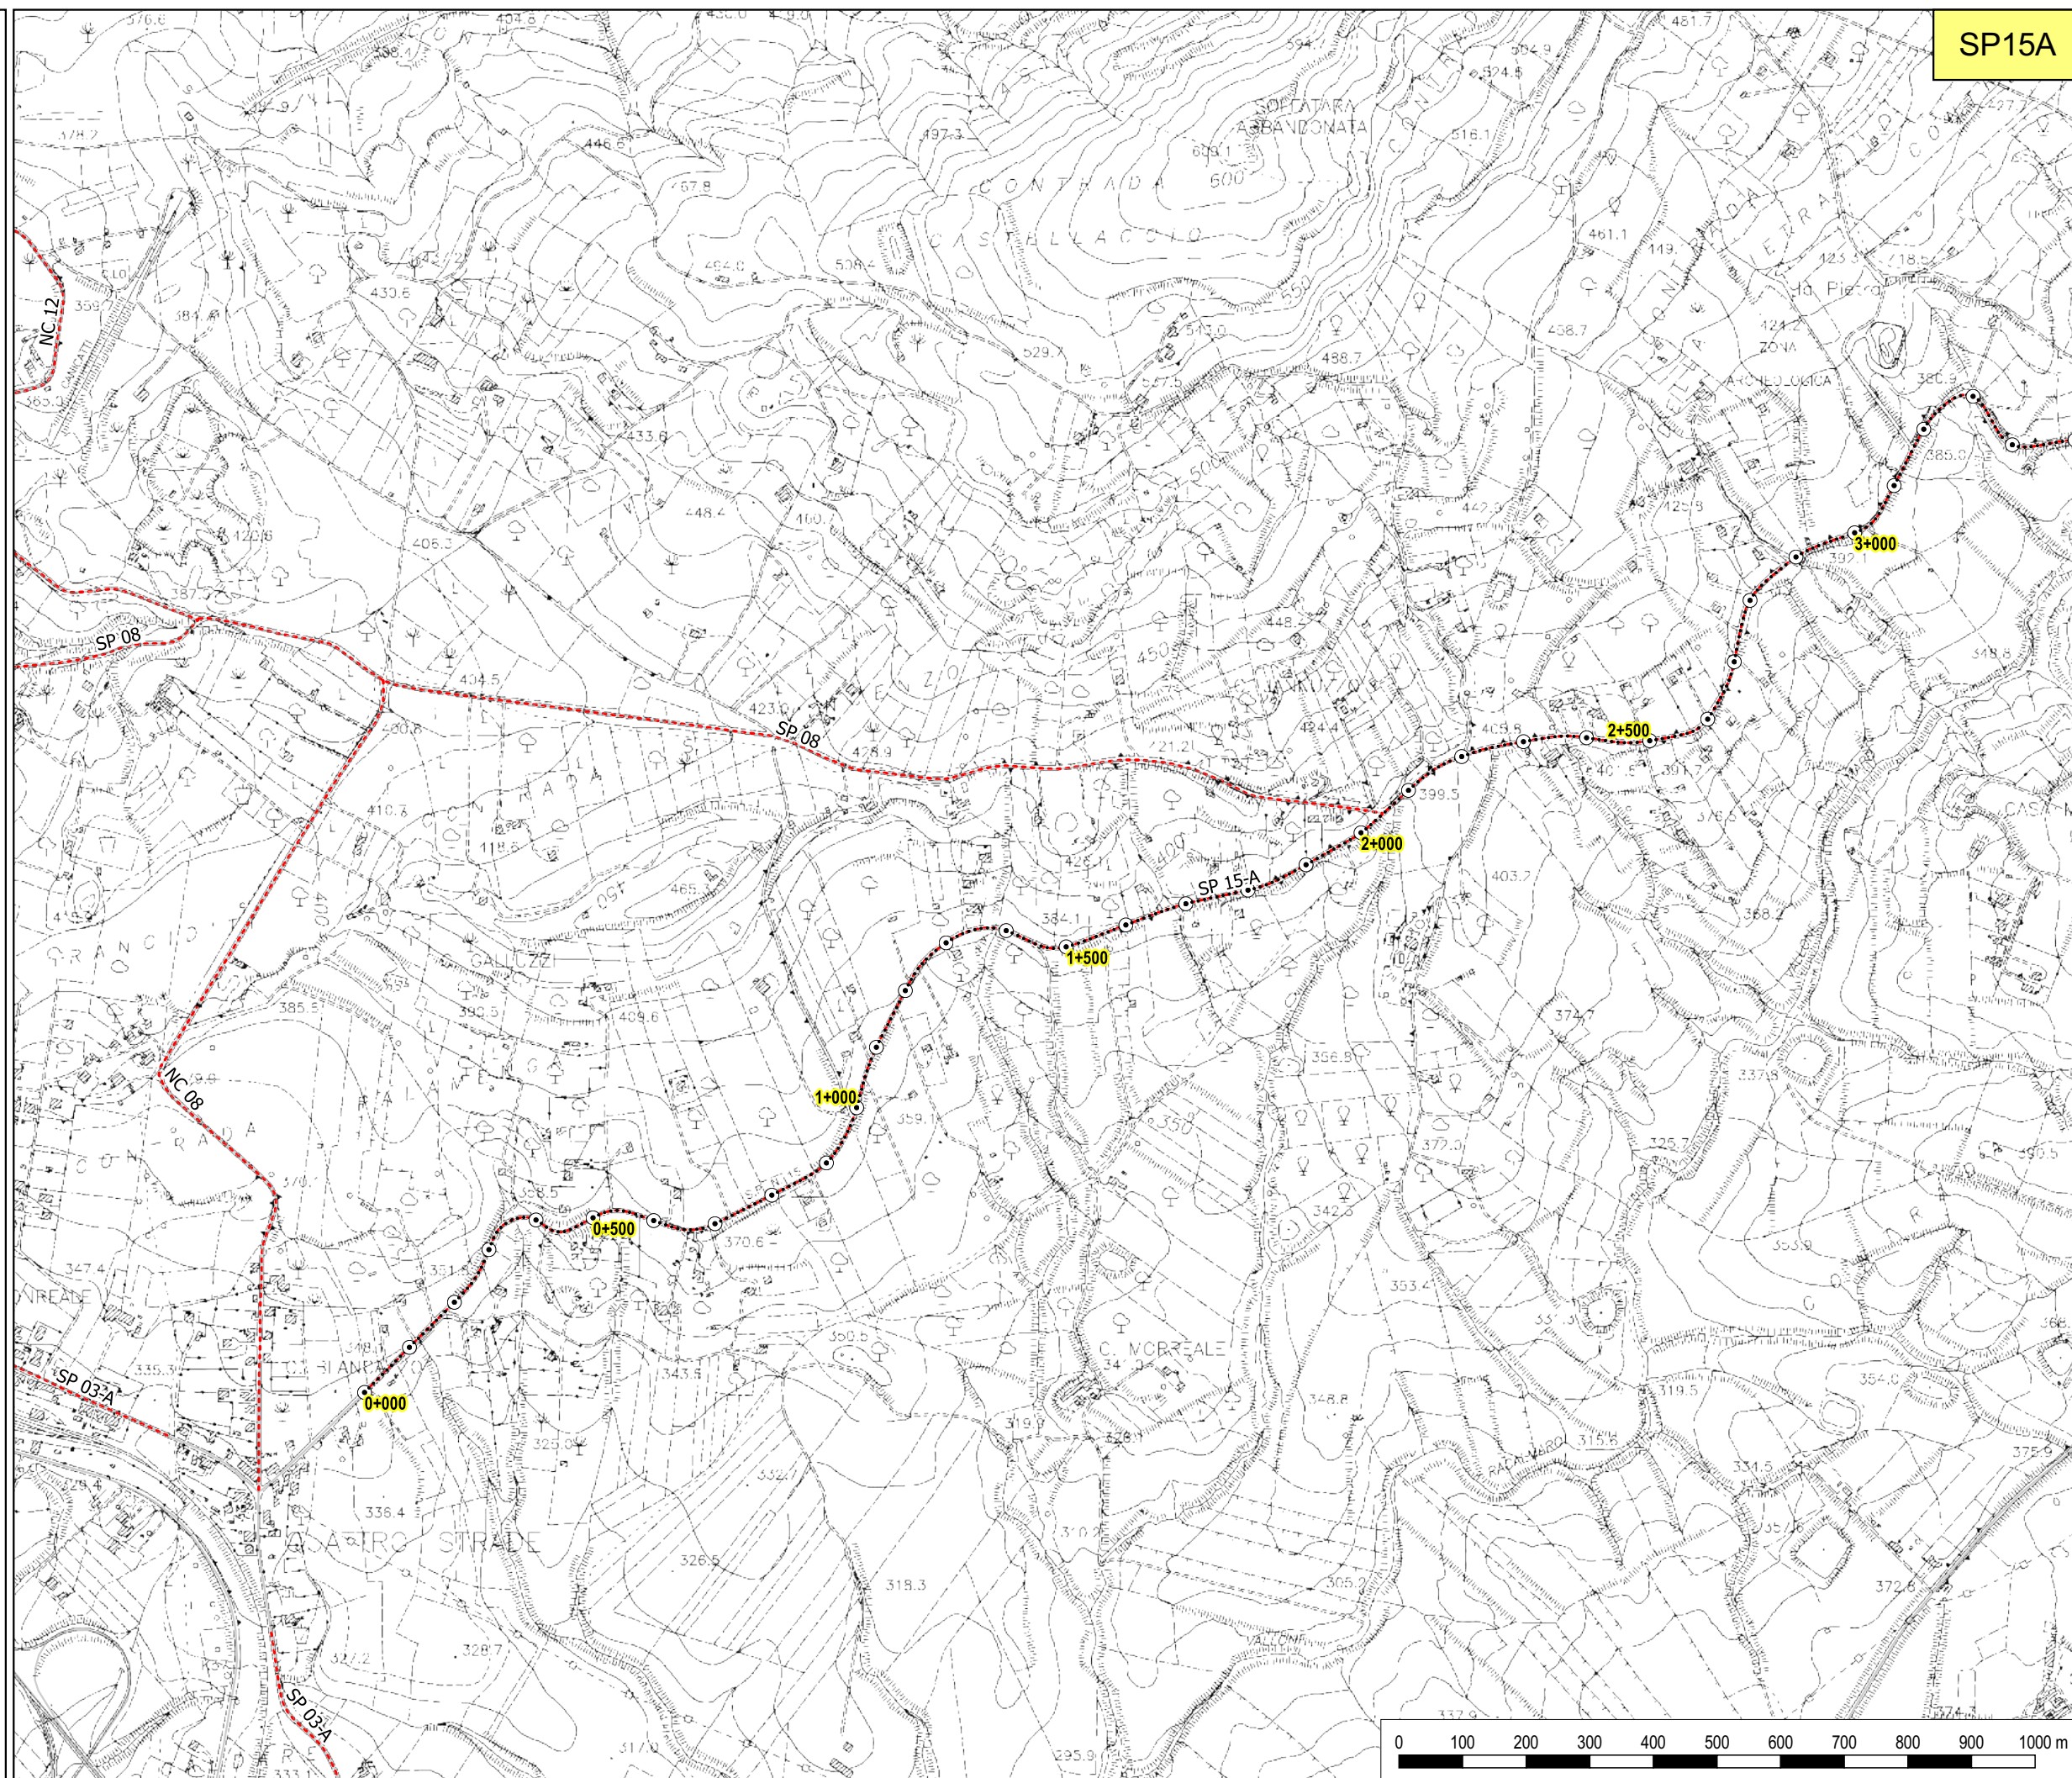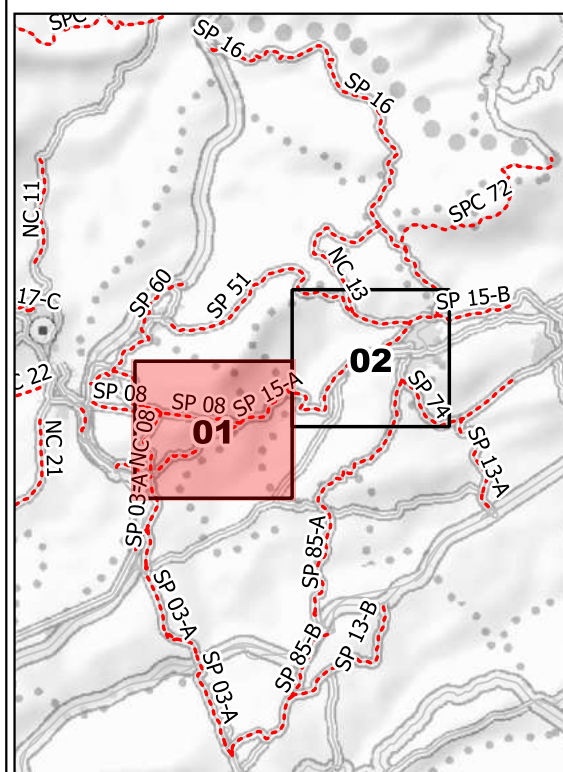



SETTORE
Ambiente, Territorio, Infrastrutture Stradali,
Attività Negoziale e Protezione Civile

**SP 15-A - bivio Caldare
(SS189) - Grotte**

TAVOLA N. 02



Legenda

----- Provinciali

Progressive

decametriche

ettometriche

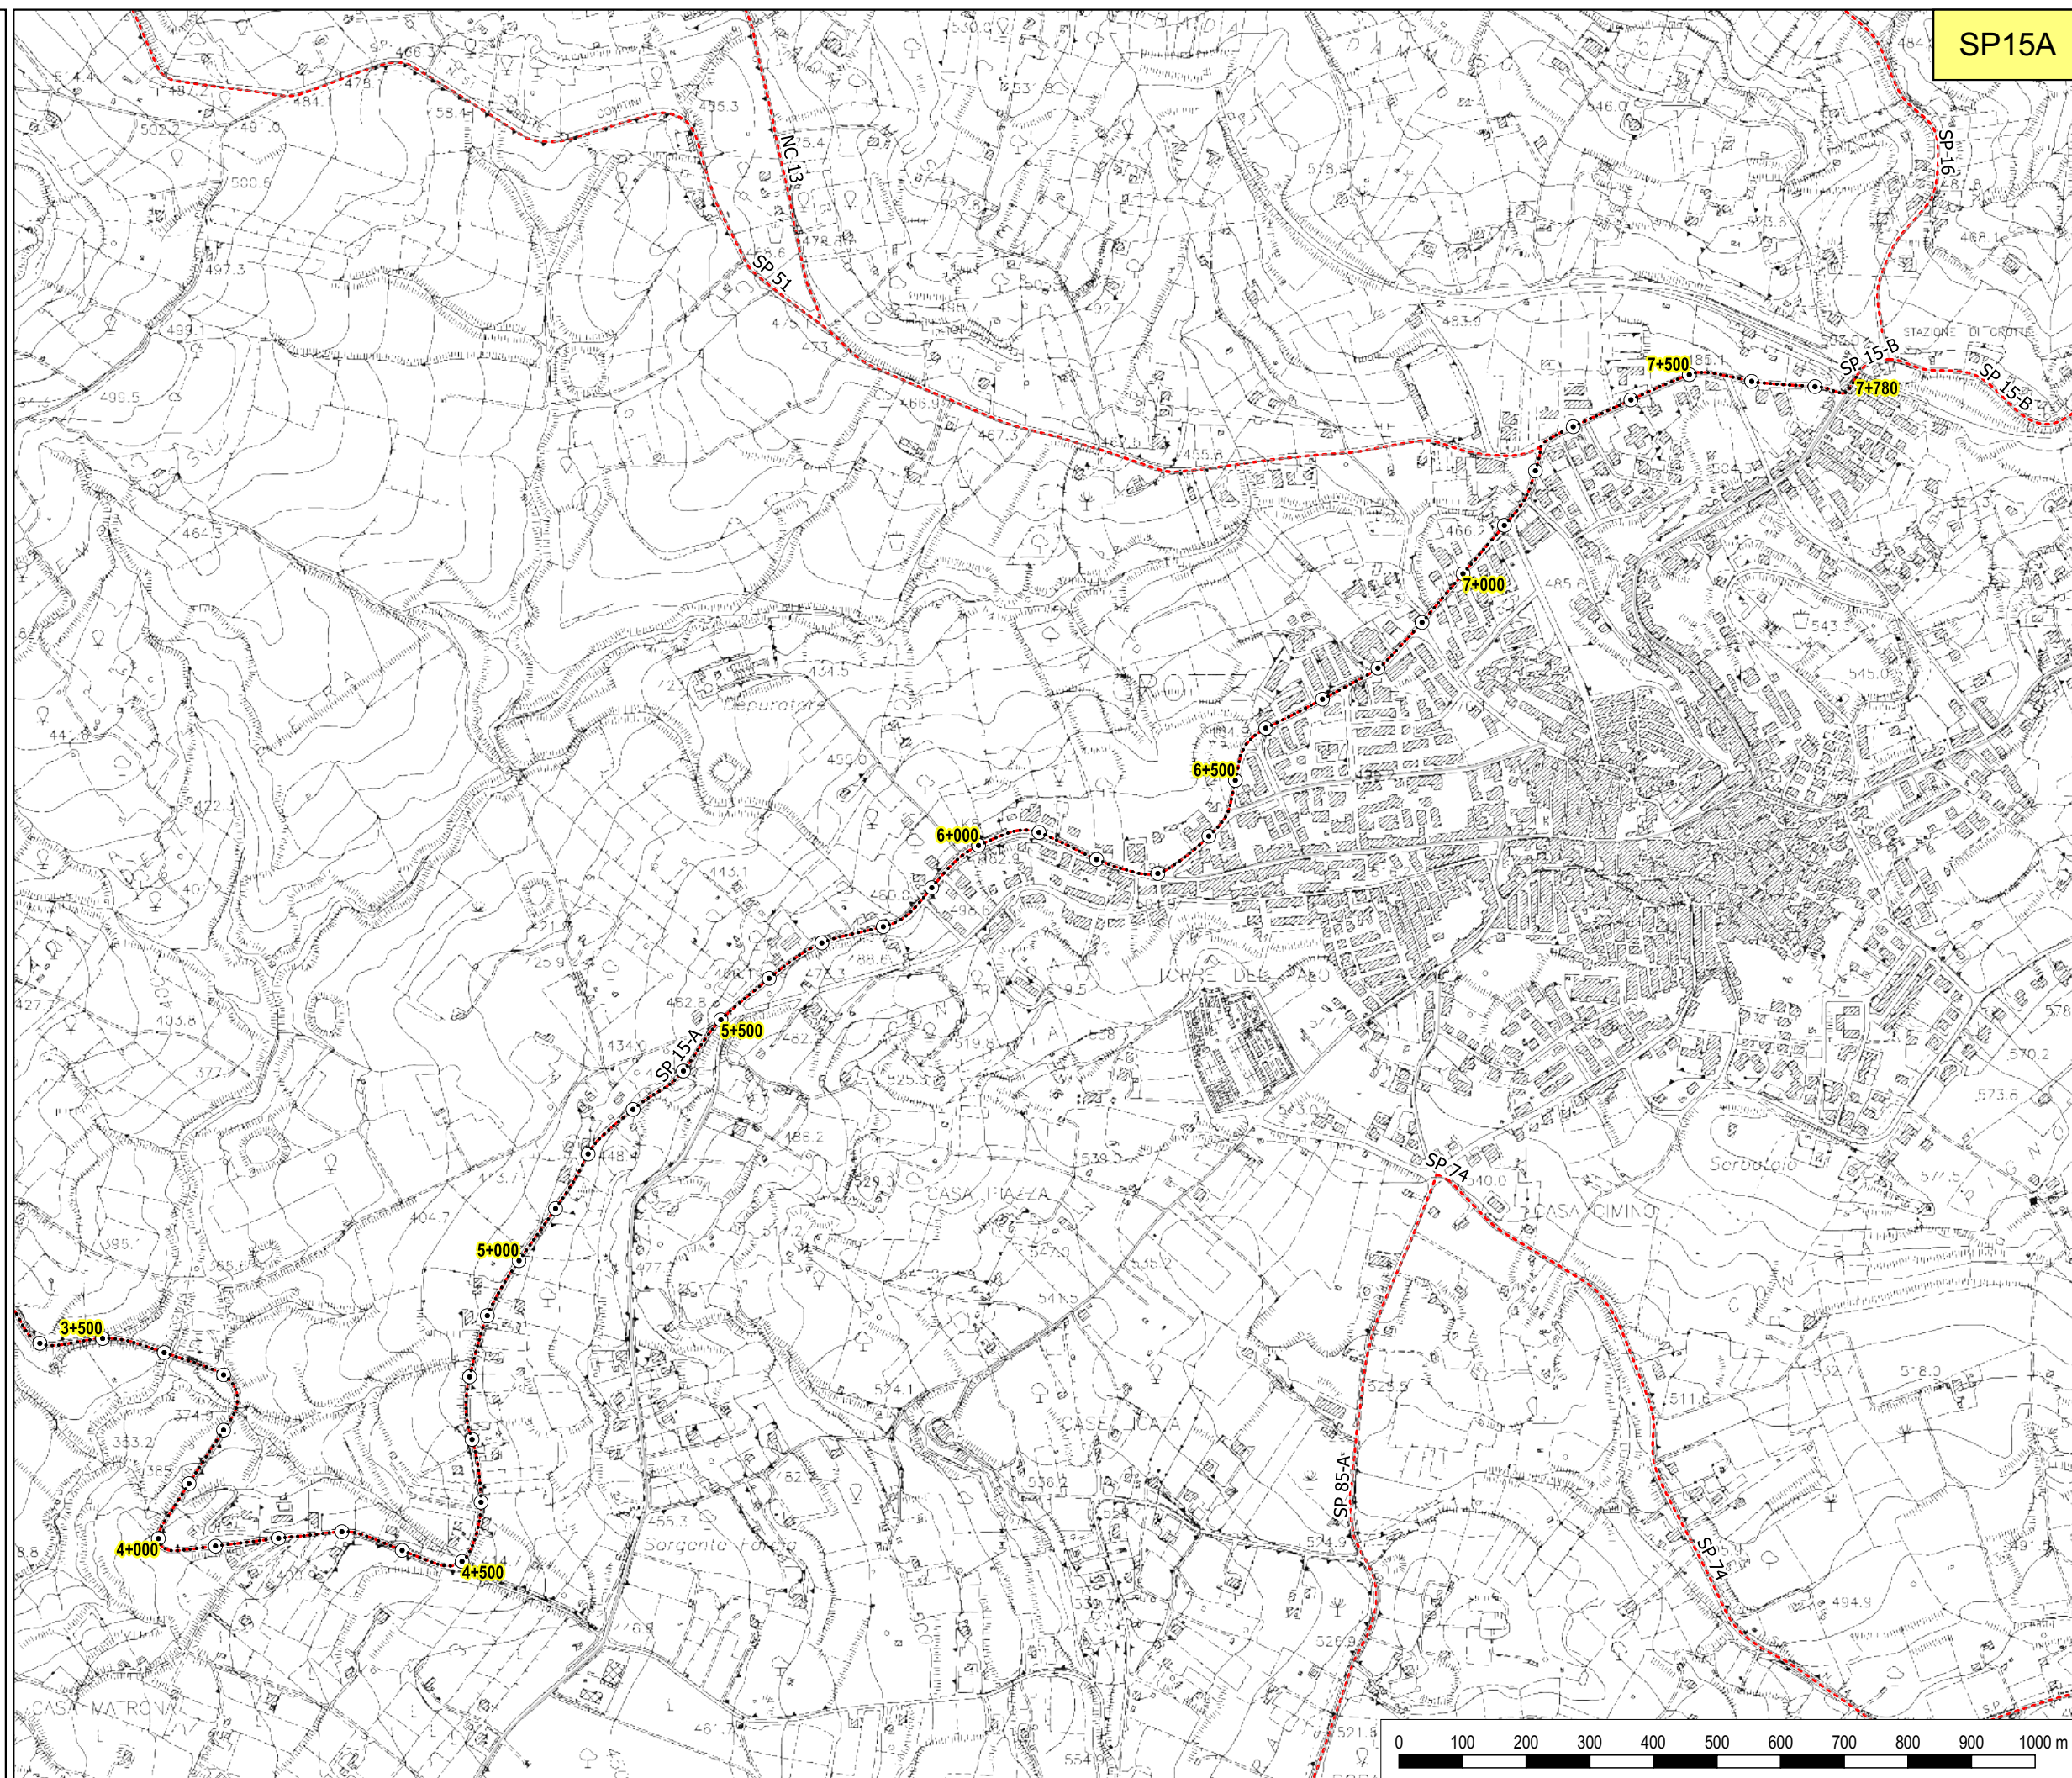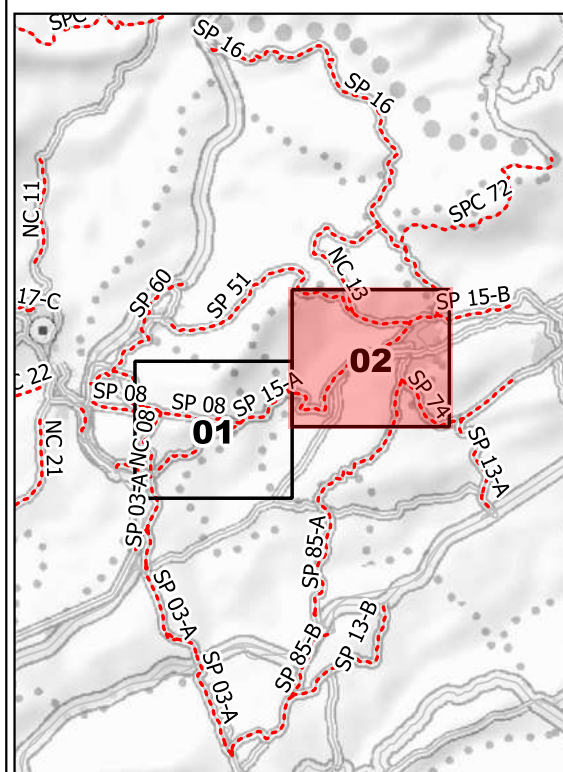





SETTORE
Ambiente, Territorio, Infrastrutture Stradali,
Attività Negoziale e Protezione Civile

**SP 20-B - Casteltermini -
S.Biagio Platani**

TAVOLA N. 01

Legenda

- Provinciali
- Progressive
 - decametriche
 - ⊙ ettometriche

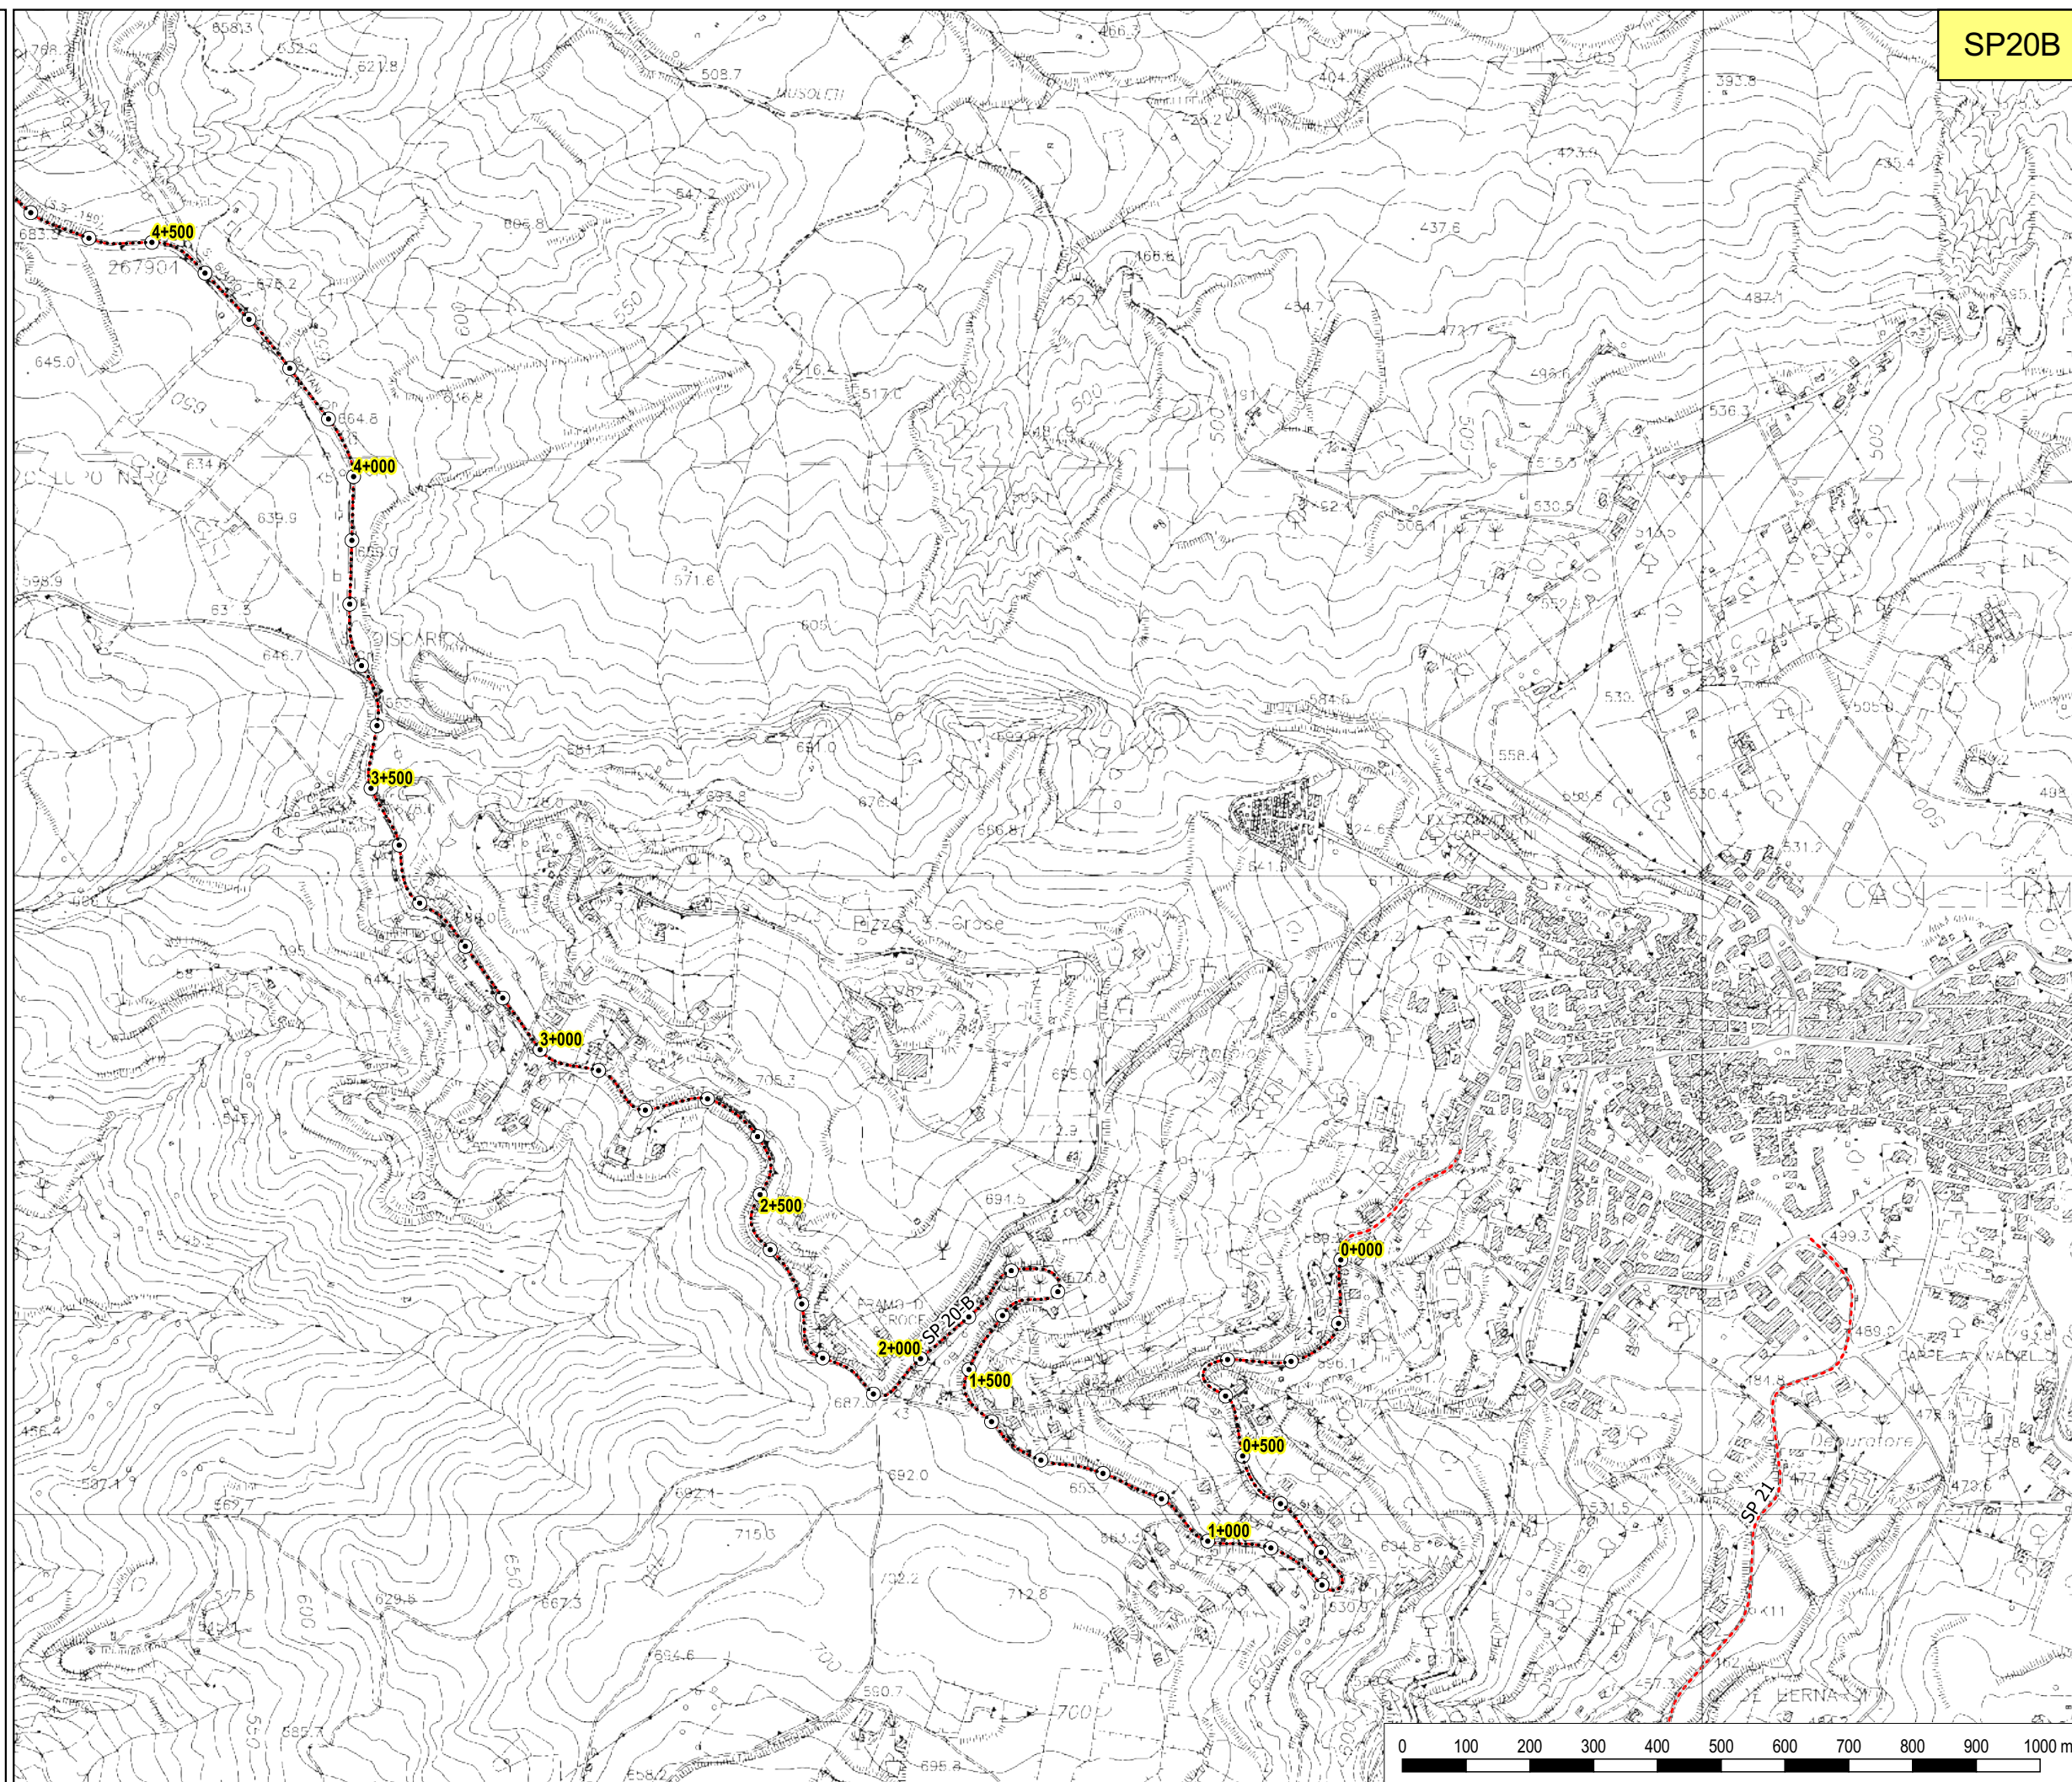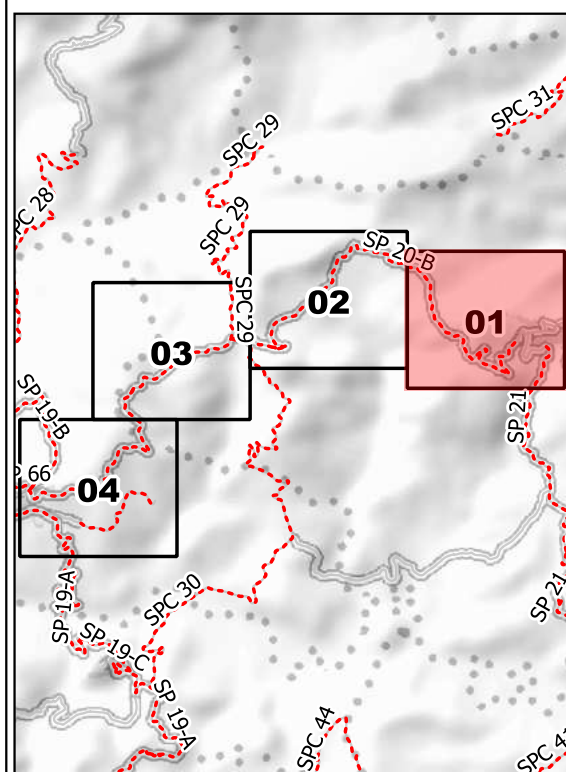



**LIBERO CONSORZIO
COMUNALE DI AGRIGENTO**
(L.R. 15/2015)
ex Provincia Regionale di Agrigento



SETTORE
Ambiente, Territorio, Infrastrutture Stradali,
Attività Negoziale e Protezione Civile

**SP 20-B - Casteltermini -
S.Biagio Platani**

TAVOLA N. 02

Legenda

- Provinciali
- Progressive
 - decametriche
 - ettometriche

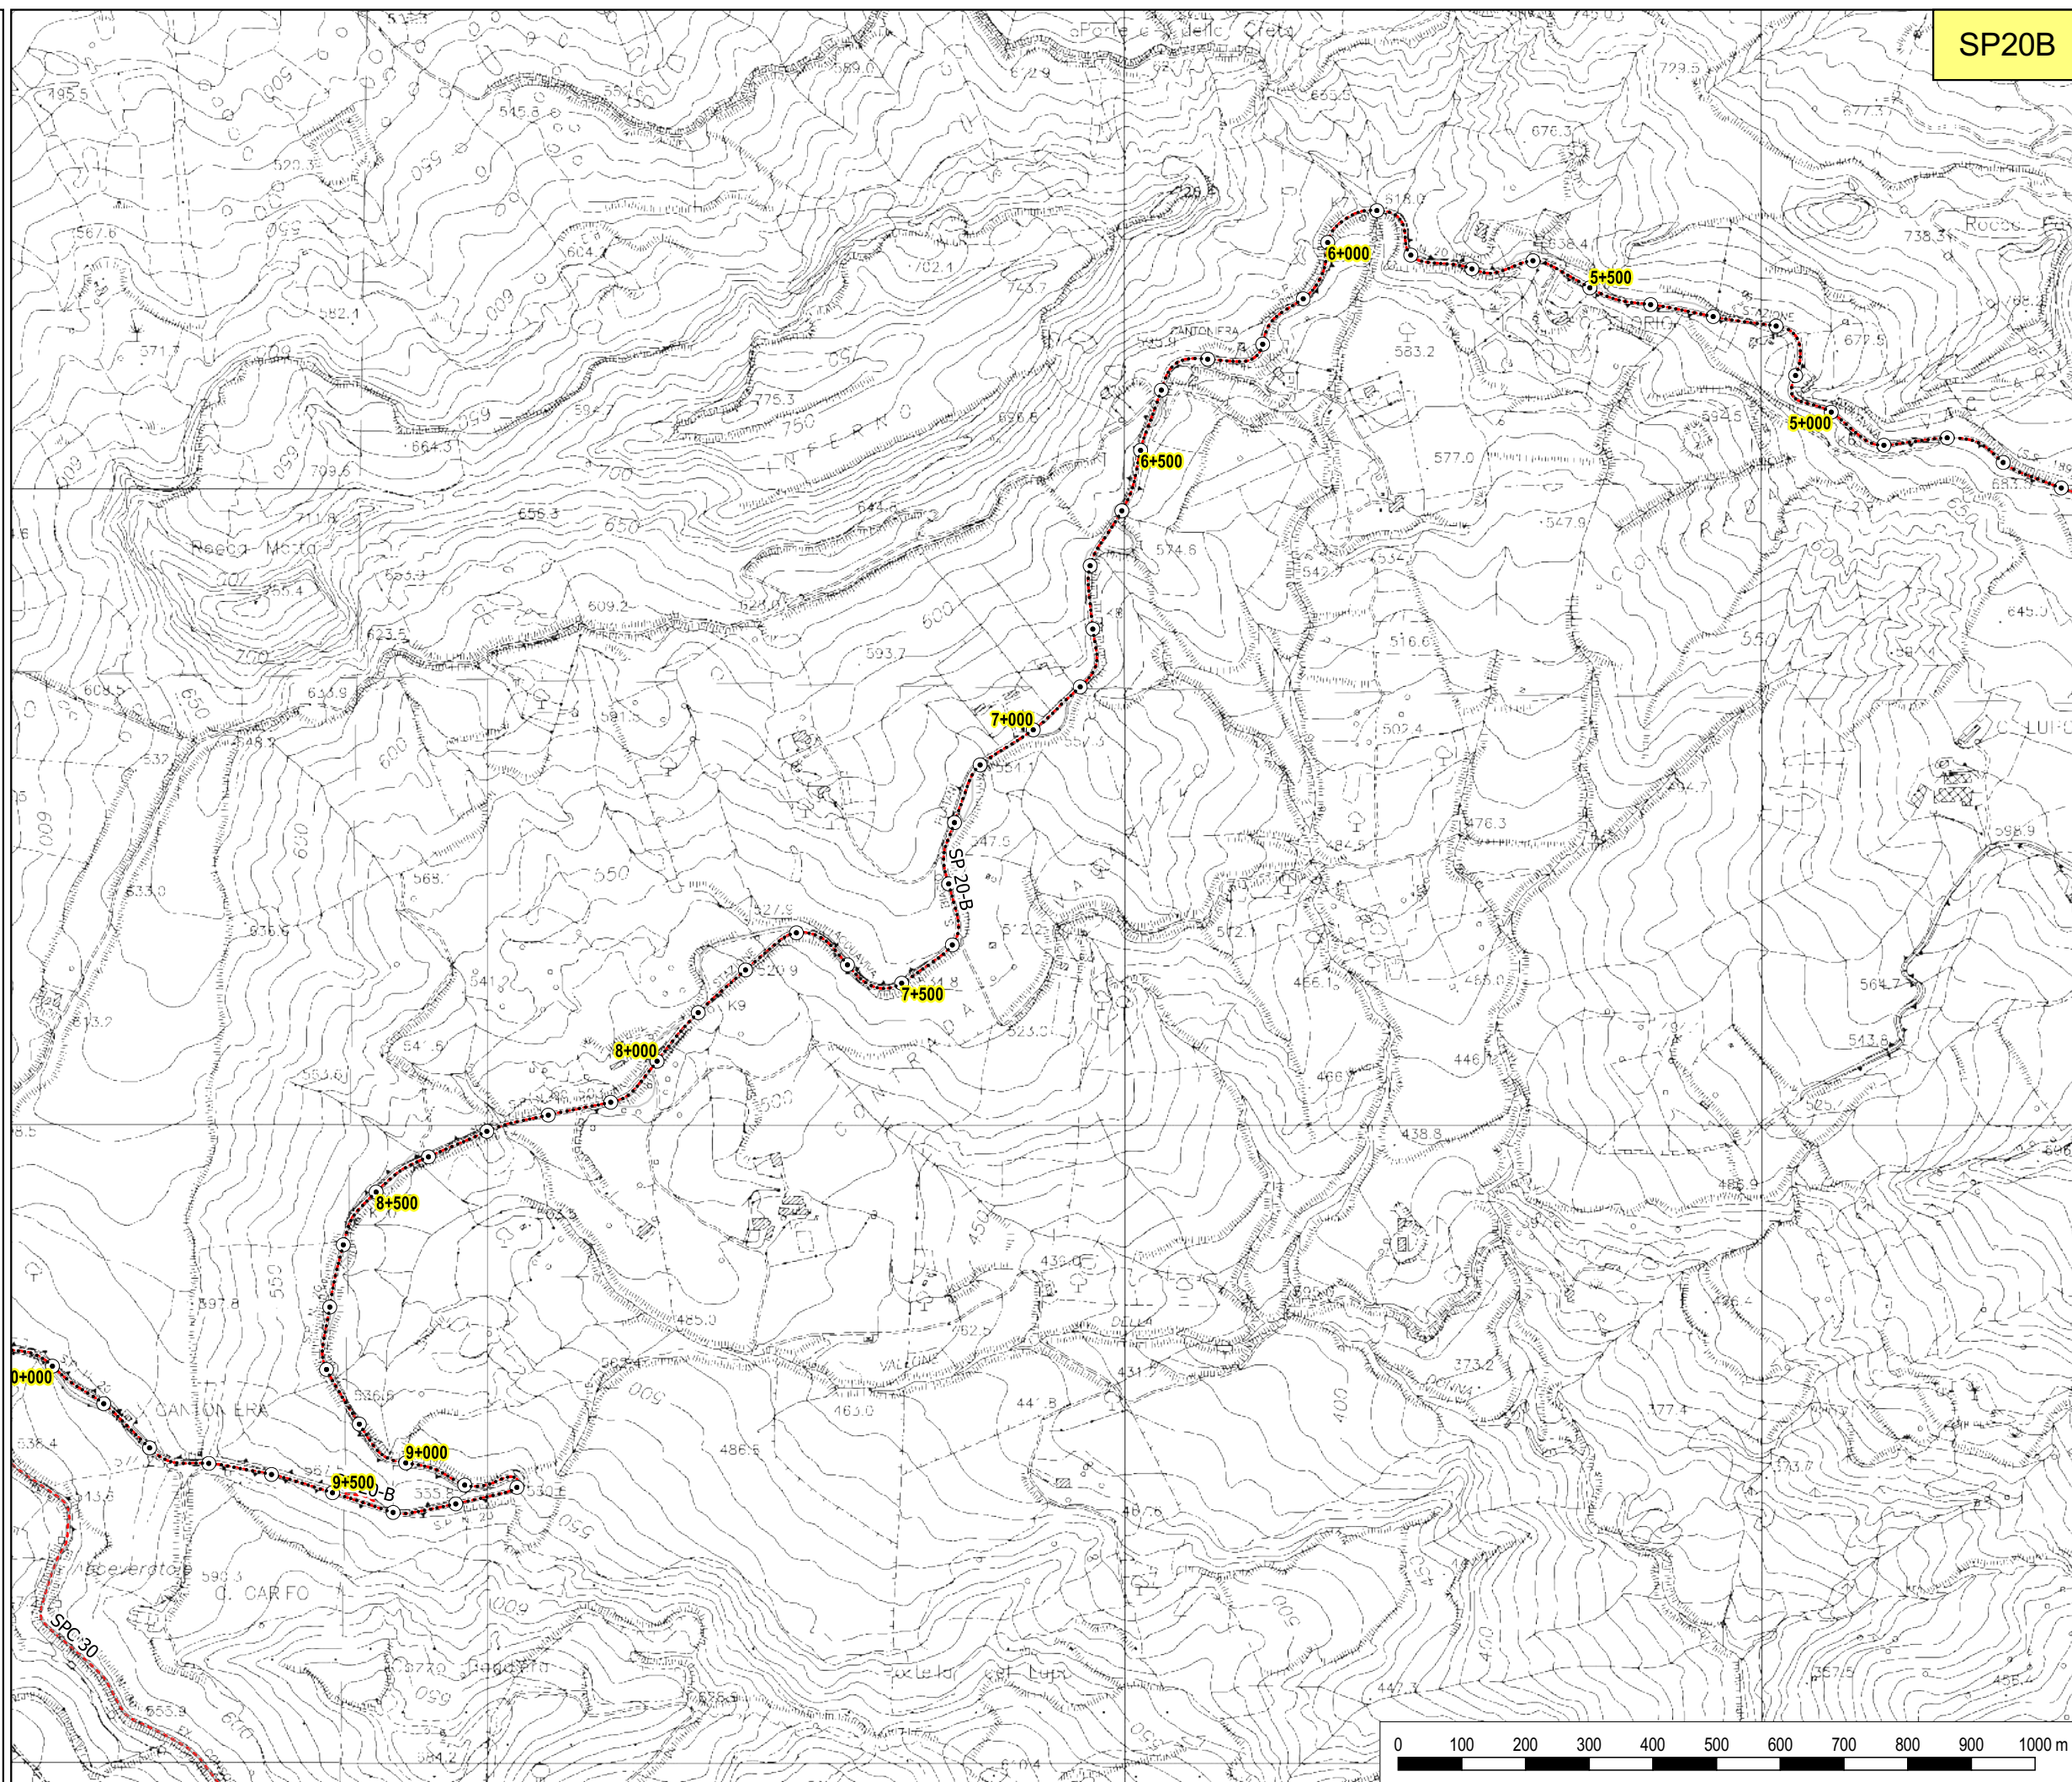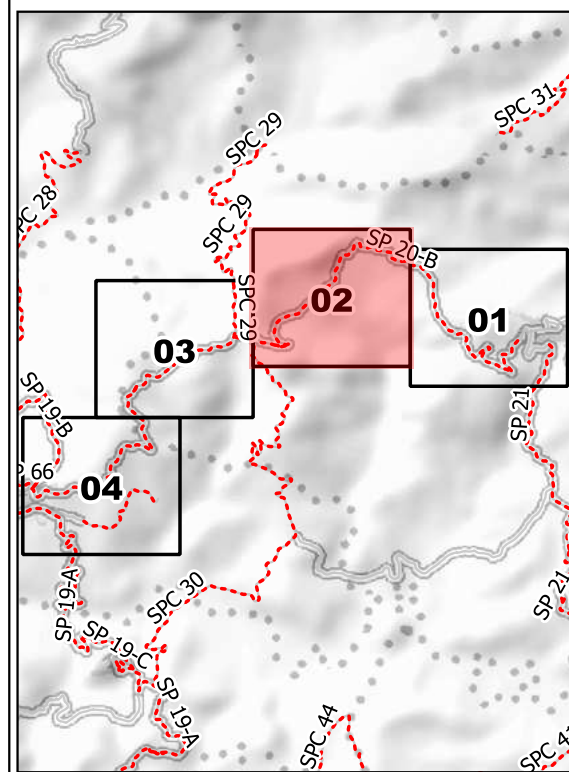

SP20B



**LIBERO CONSORZIO
COMUNALE DI AGRIGENTO**
(L.R. 15/2015)
ex Provincia Regionale di Agrigento



SETTORE
Ambiente, Territorio, Infrastrutture Stradali,
Attività Negoziale e Protezione Civile

**SP 20-B - Casteltermini -
S.Biagio Platani**

TAVOLA N. 03

Legenda

- Provinciali
- Progressive
 - decametriche
 - ettometriche

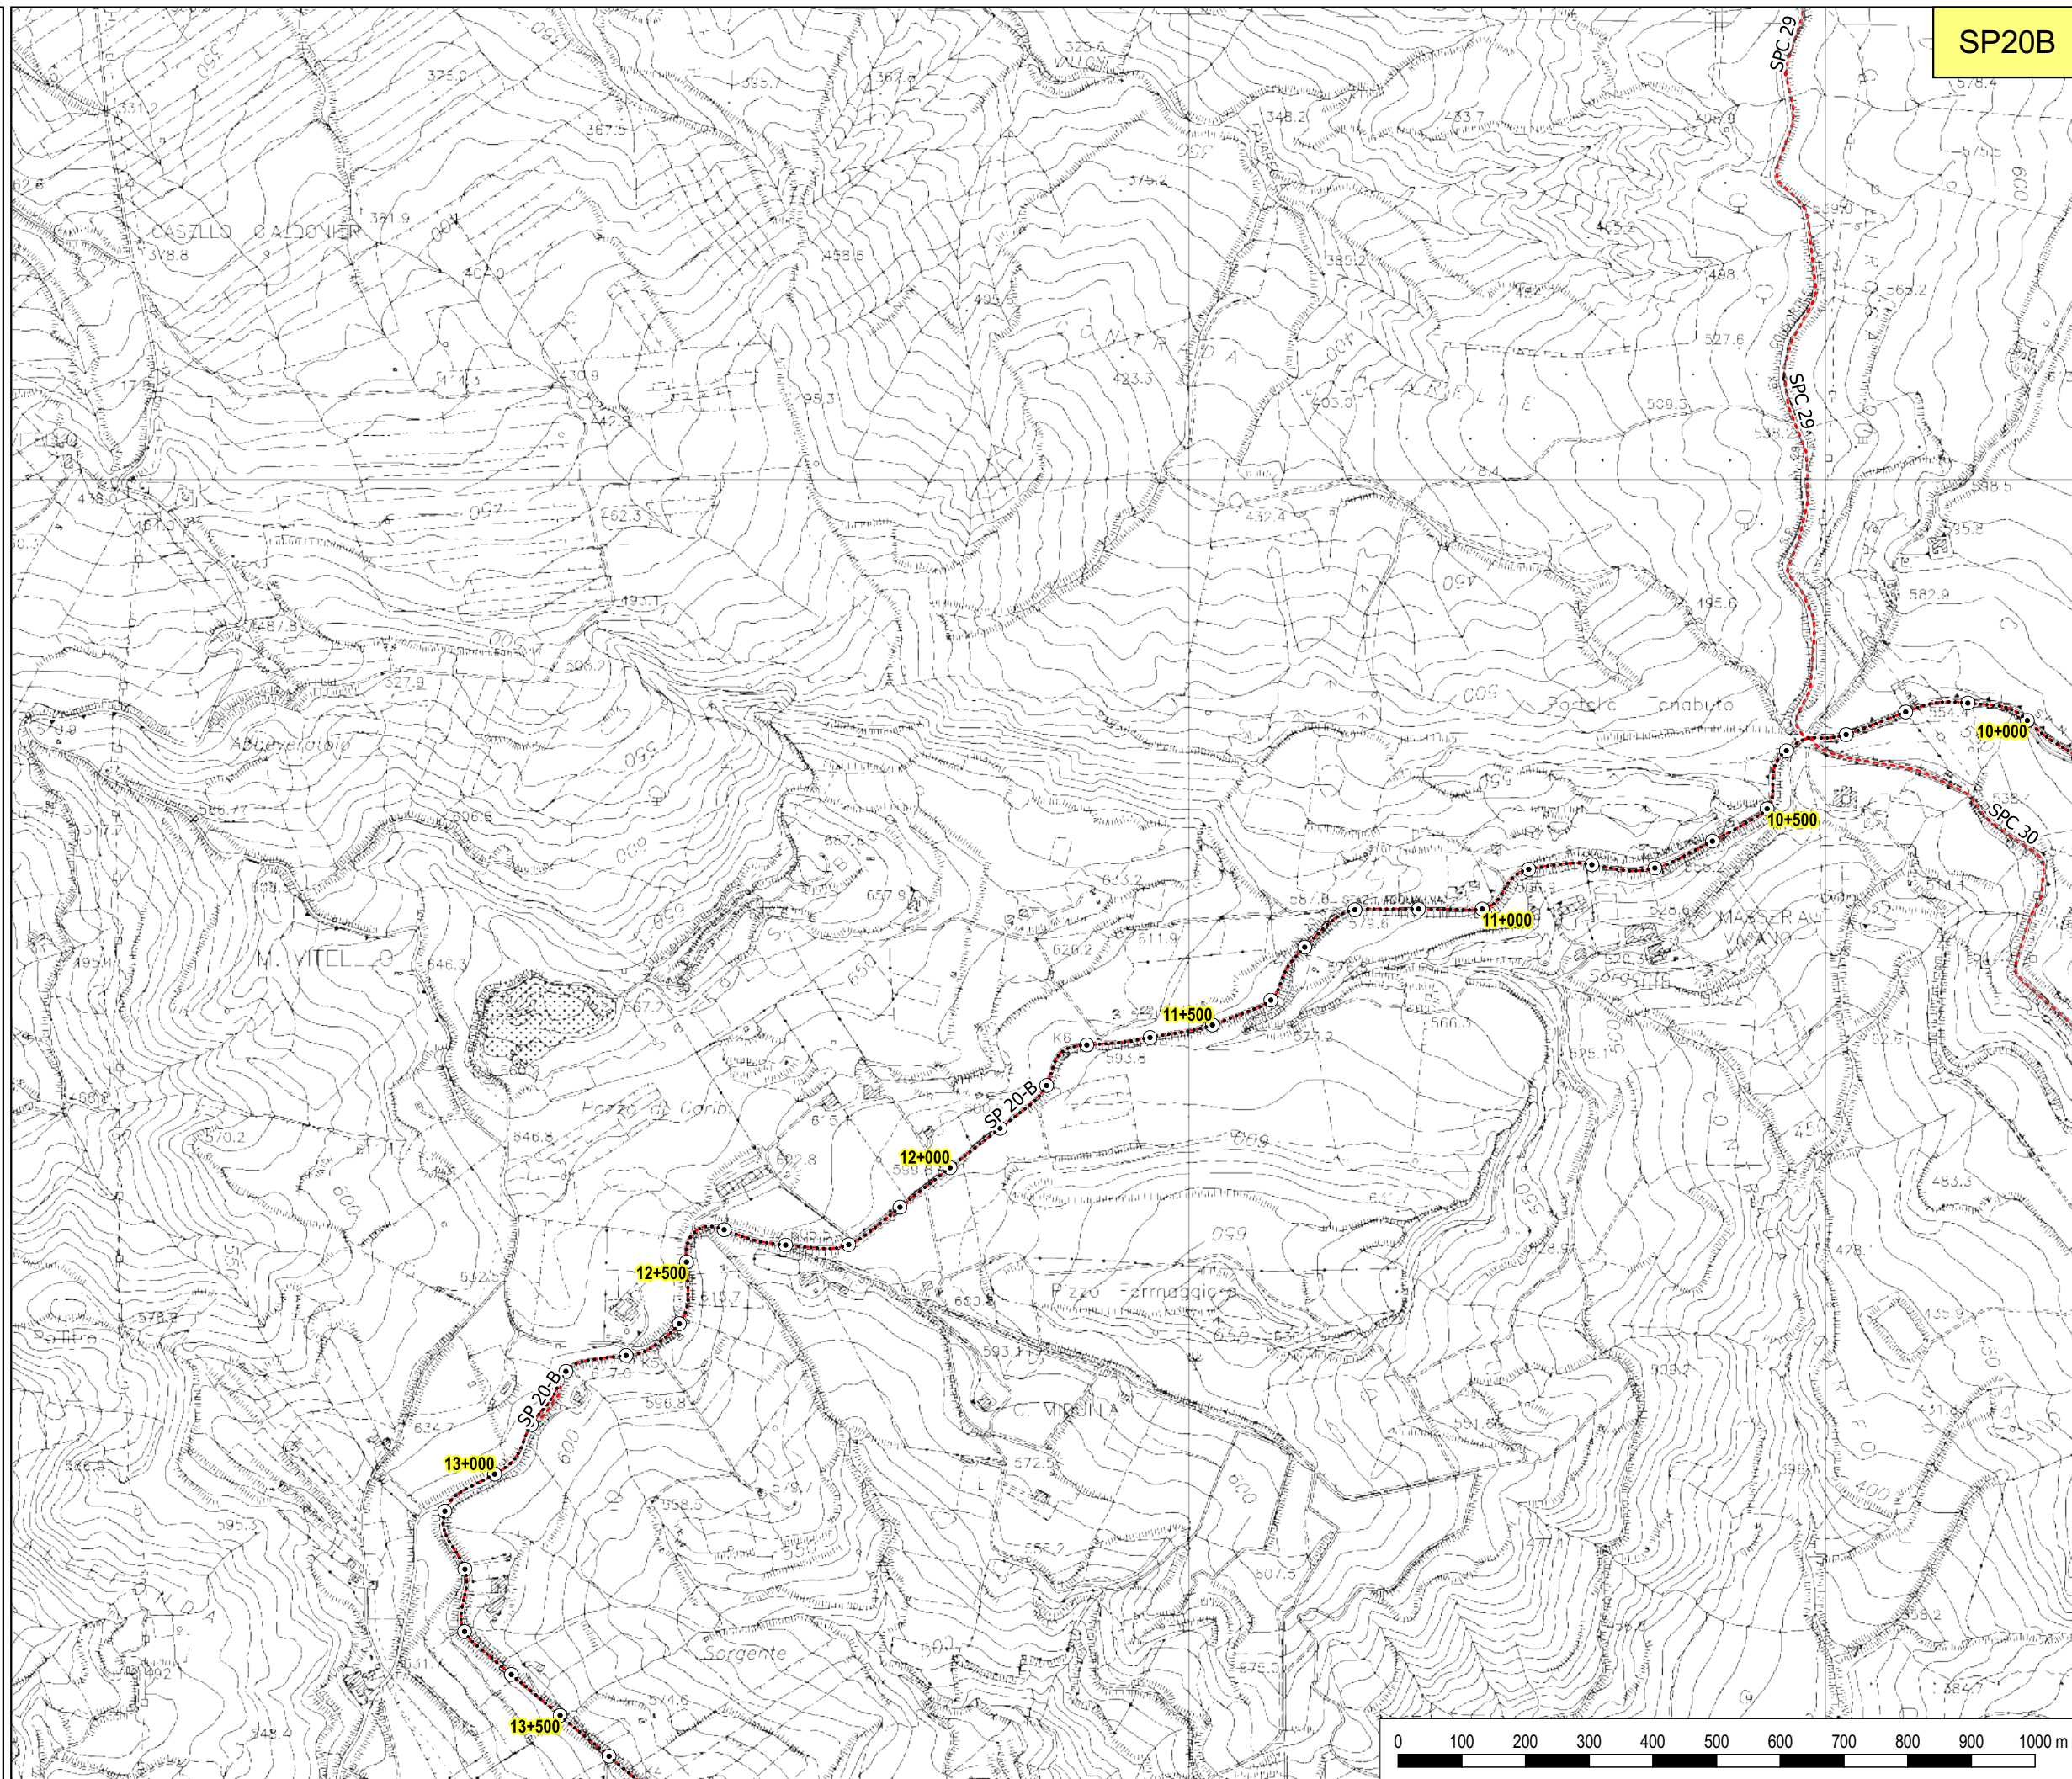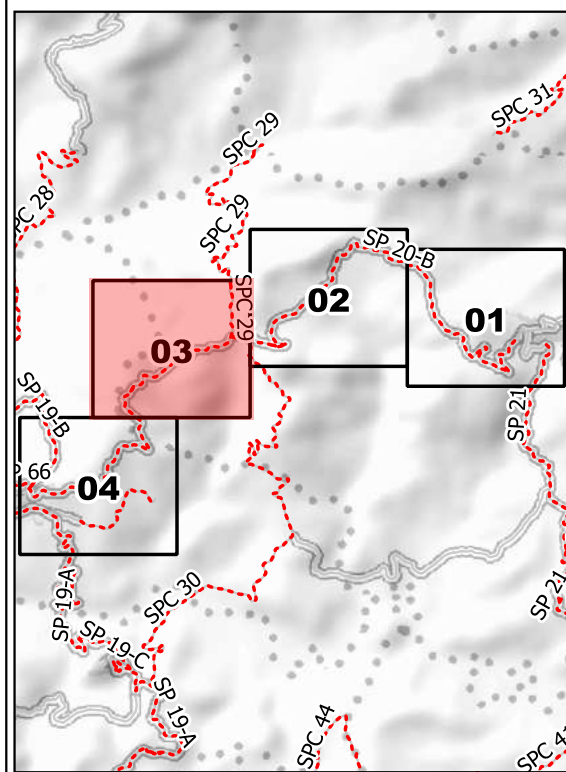

SP20B



**LIBERO CONSORZIO
COMUNALE DI AGRIGENTO**
(L.R. 15/2015)
ex Provincia Regionale di Agrigento

SETTORE
Ambiente, Territorio, Infrastrutture Stradali,
Attività Negoziale e Protezione Civile

**SP 20-B - Casteltermini -
S.Biagio Platani**

TAVOLA N. 04



Legenda

Provinciali

Progressive

decametriche

ettometriche

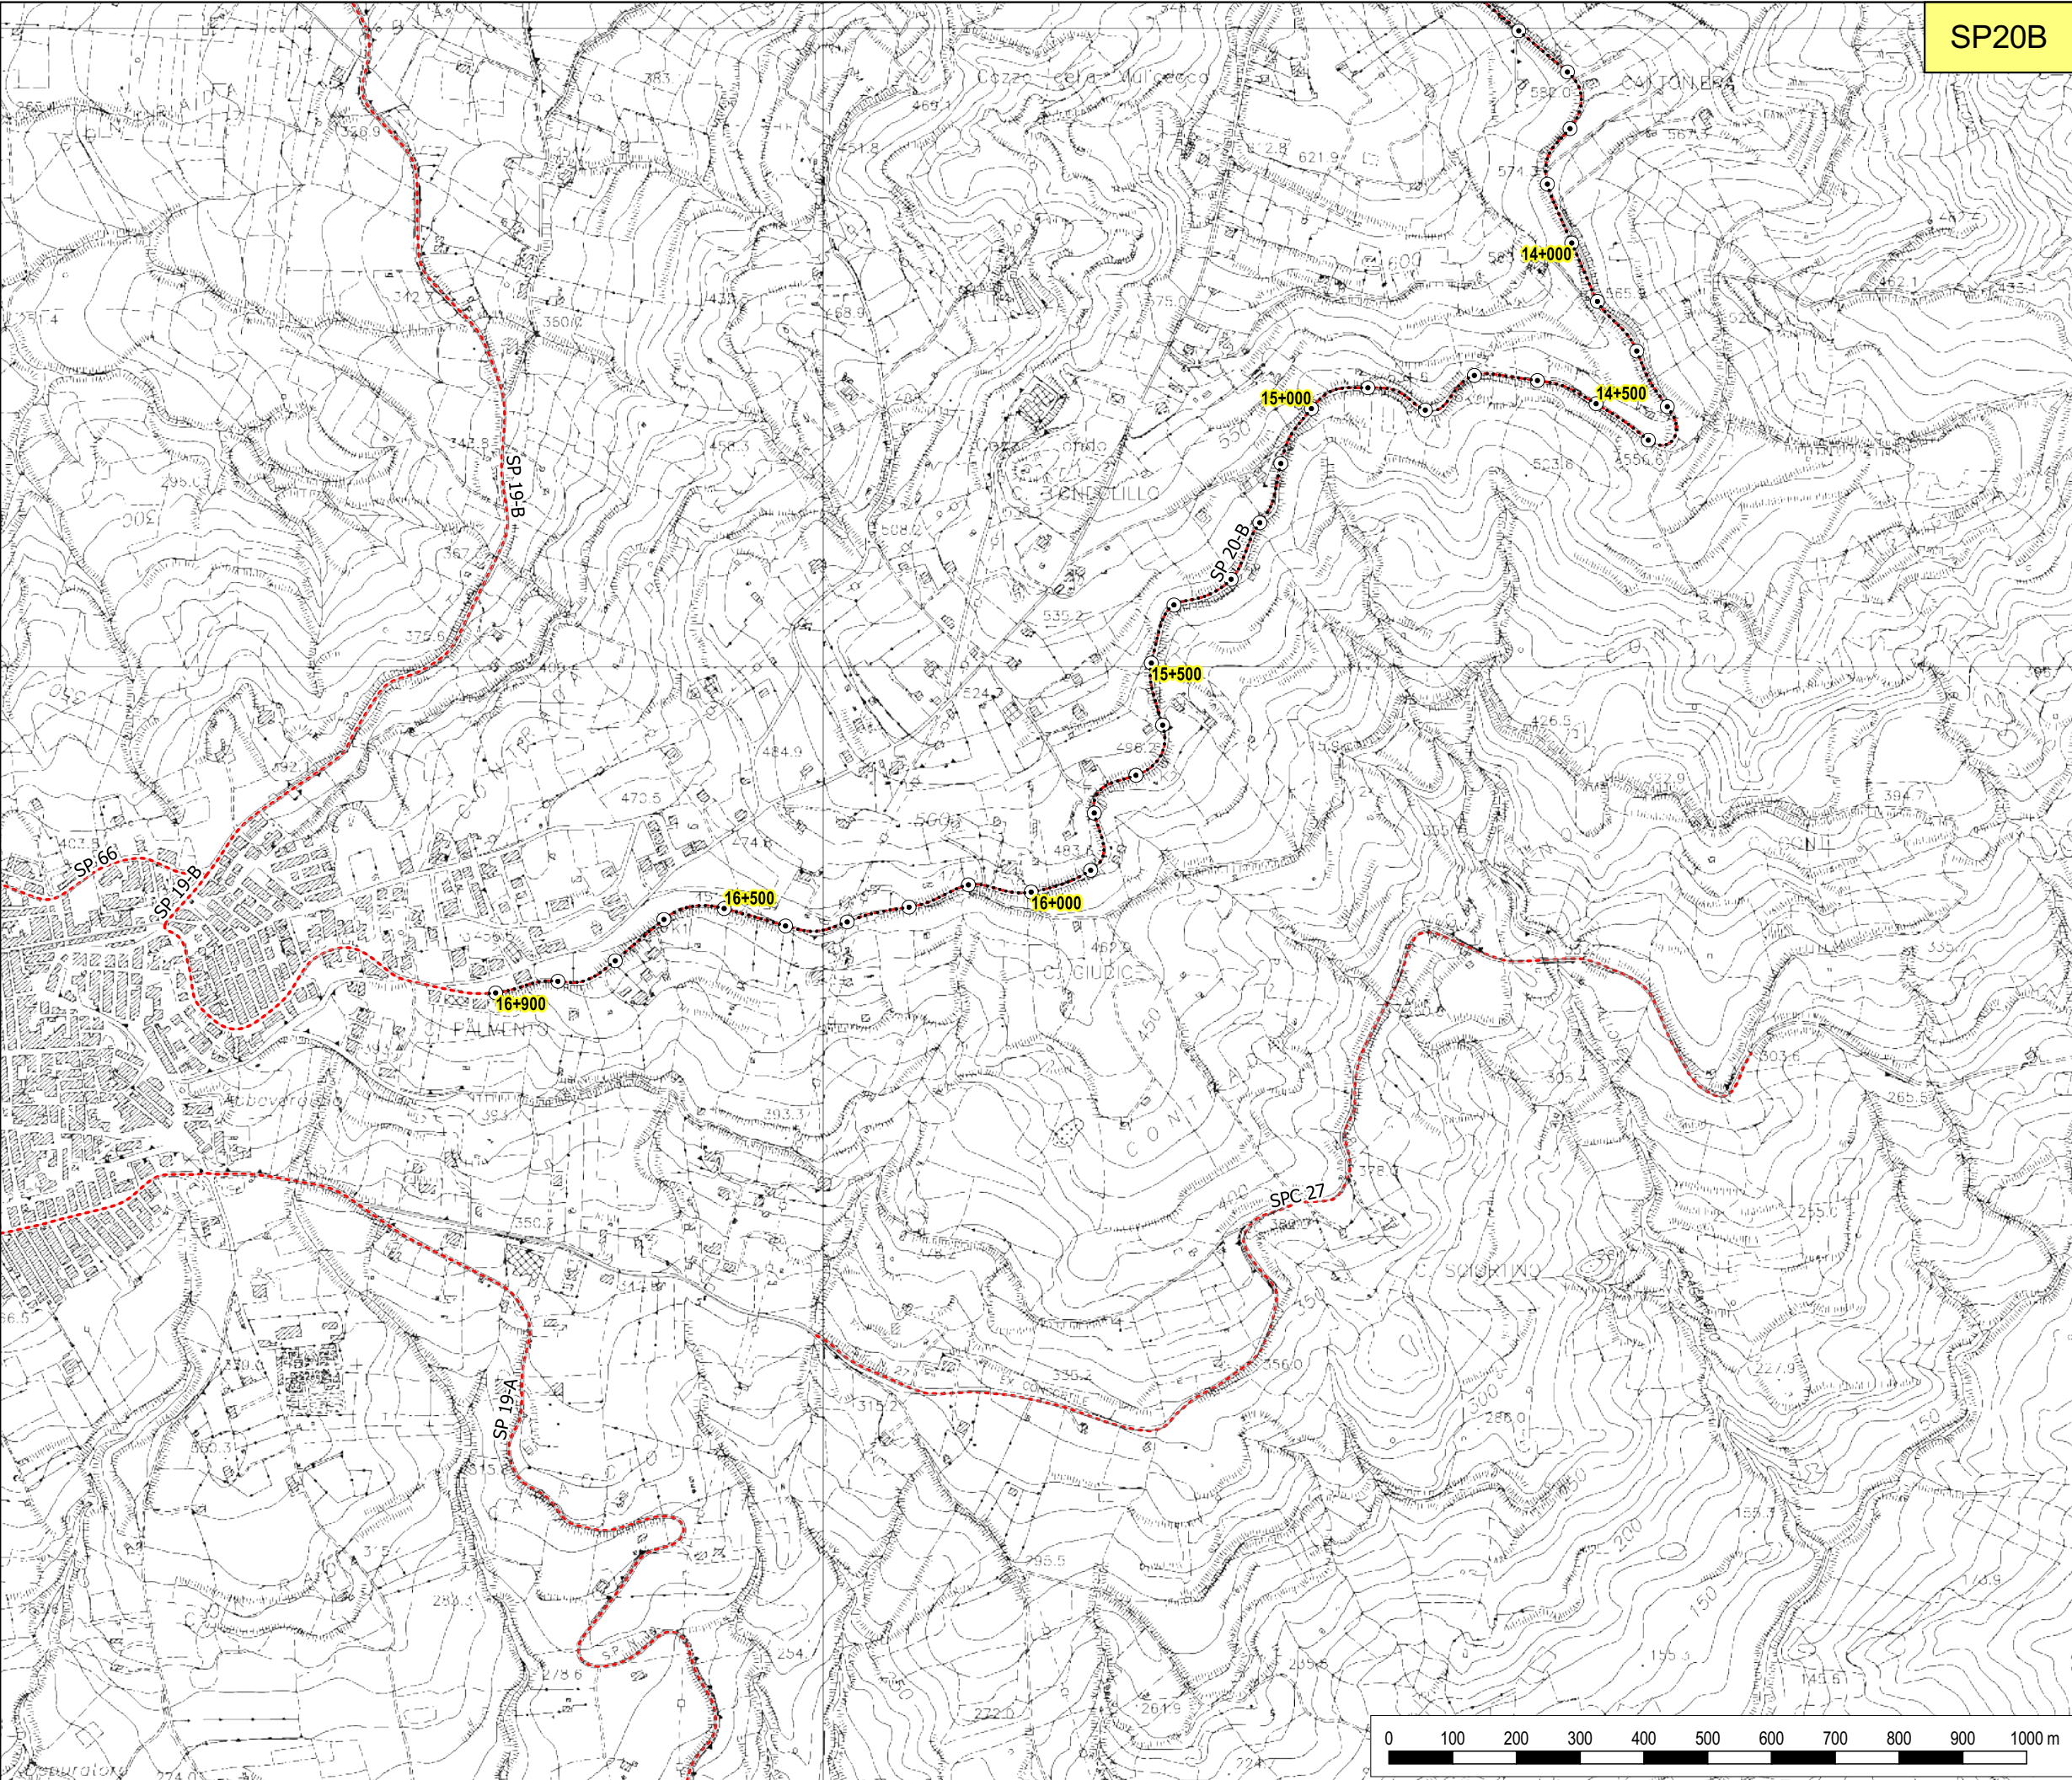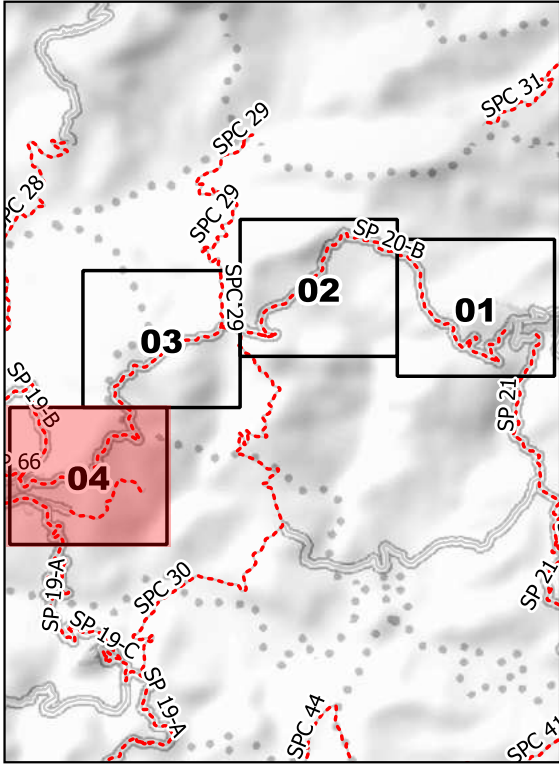

SP20B



**LIBERO CONSORZIO
COMUNALE DI AGRIGENTO**
(L.R. 15/2015)
ex Provincia Regionale di Agrigento



SETTORE
Ambiente, Territorio, Infrastrutture Stradali,
Attività Negoziale e Protezione Civile

**SP 21 - Bivio
Passofonduto (SS 189) -
Casteltermini**

TAVOLA N. 01

Legenda

- Provinciali
- Progressive
 - decametriche
 - ettometriche

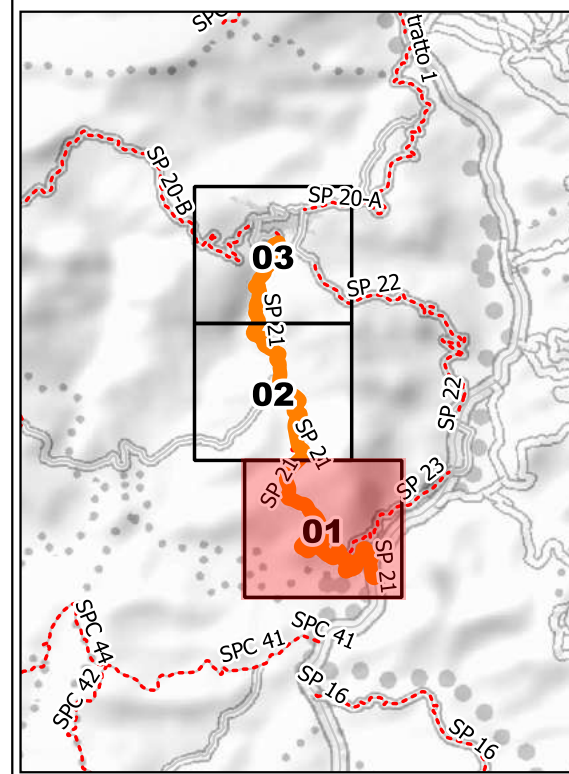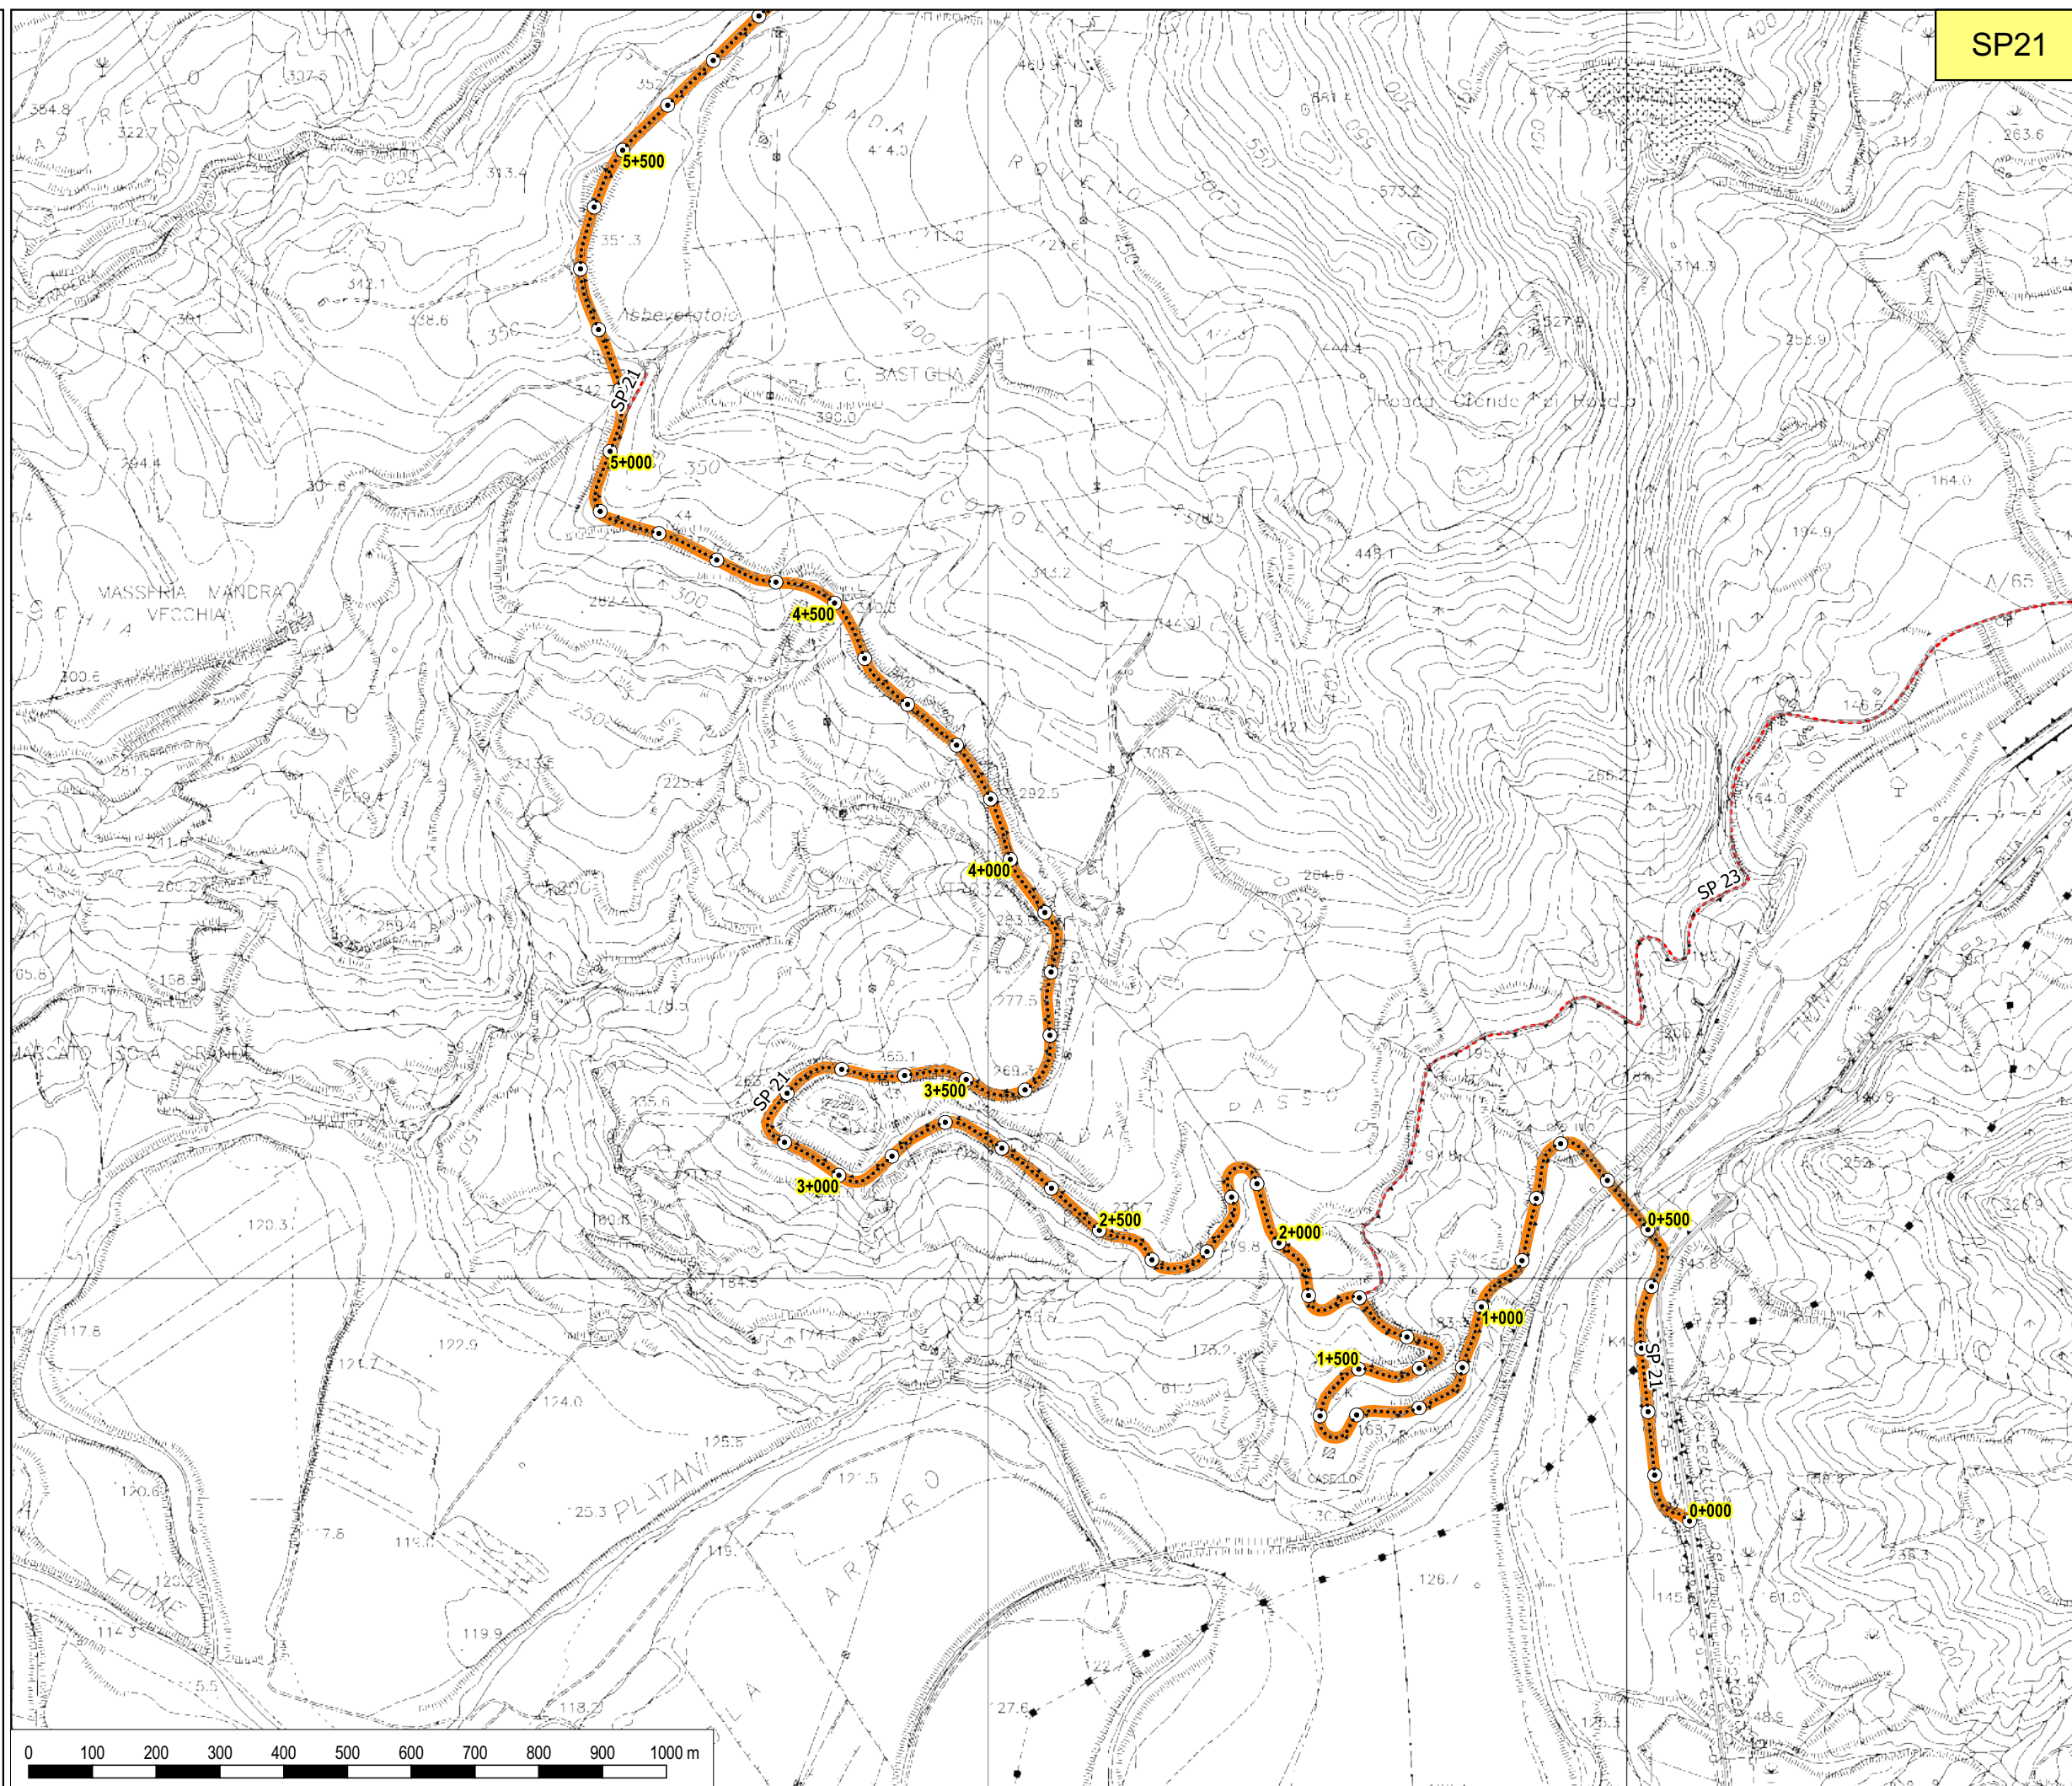



**LIBERO CONSORZIO
COMUNALE DI AGRIGENTO**
(L.R. 15/2015)
ex Provincia Regionale di Agrigento

SETTORE
Ambiente, Territorio, Infrastrutture Stradali,
Attività Negoziale e Protezione Civile

**SP 21 - Bivio
Passofonduto (SS 189) -
Casteltermini**

TAVOLA N. 02

Legenda

Provinciali



Progressive

·

decametriche

⊙

ettometriche

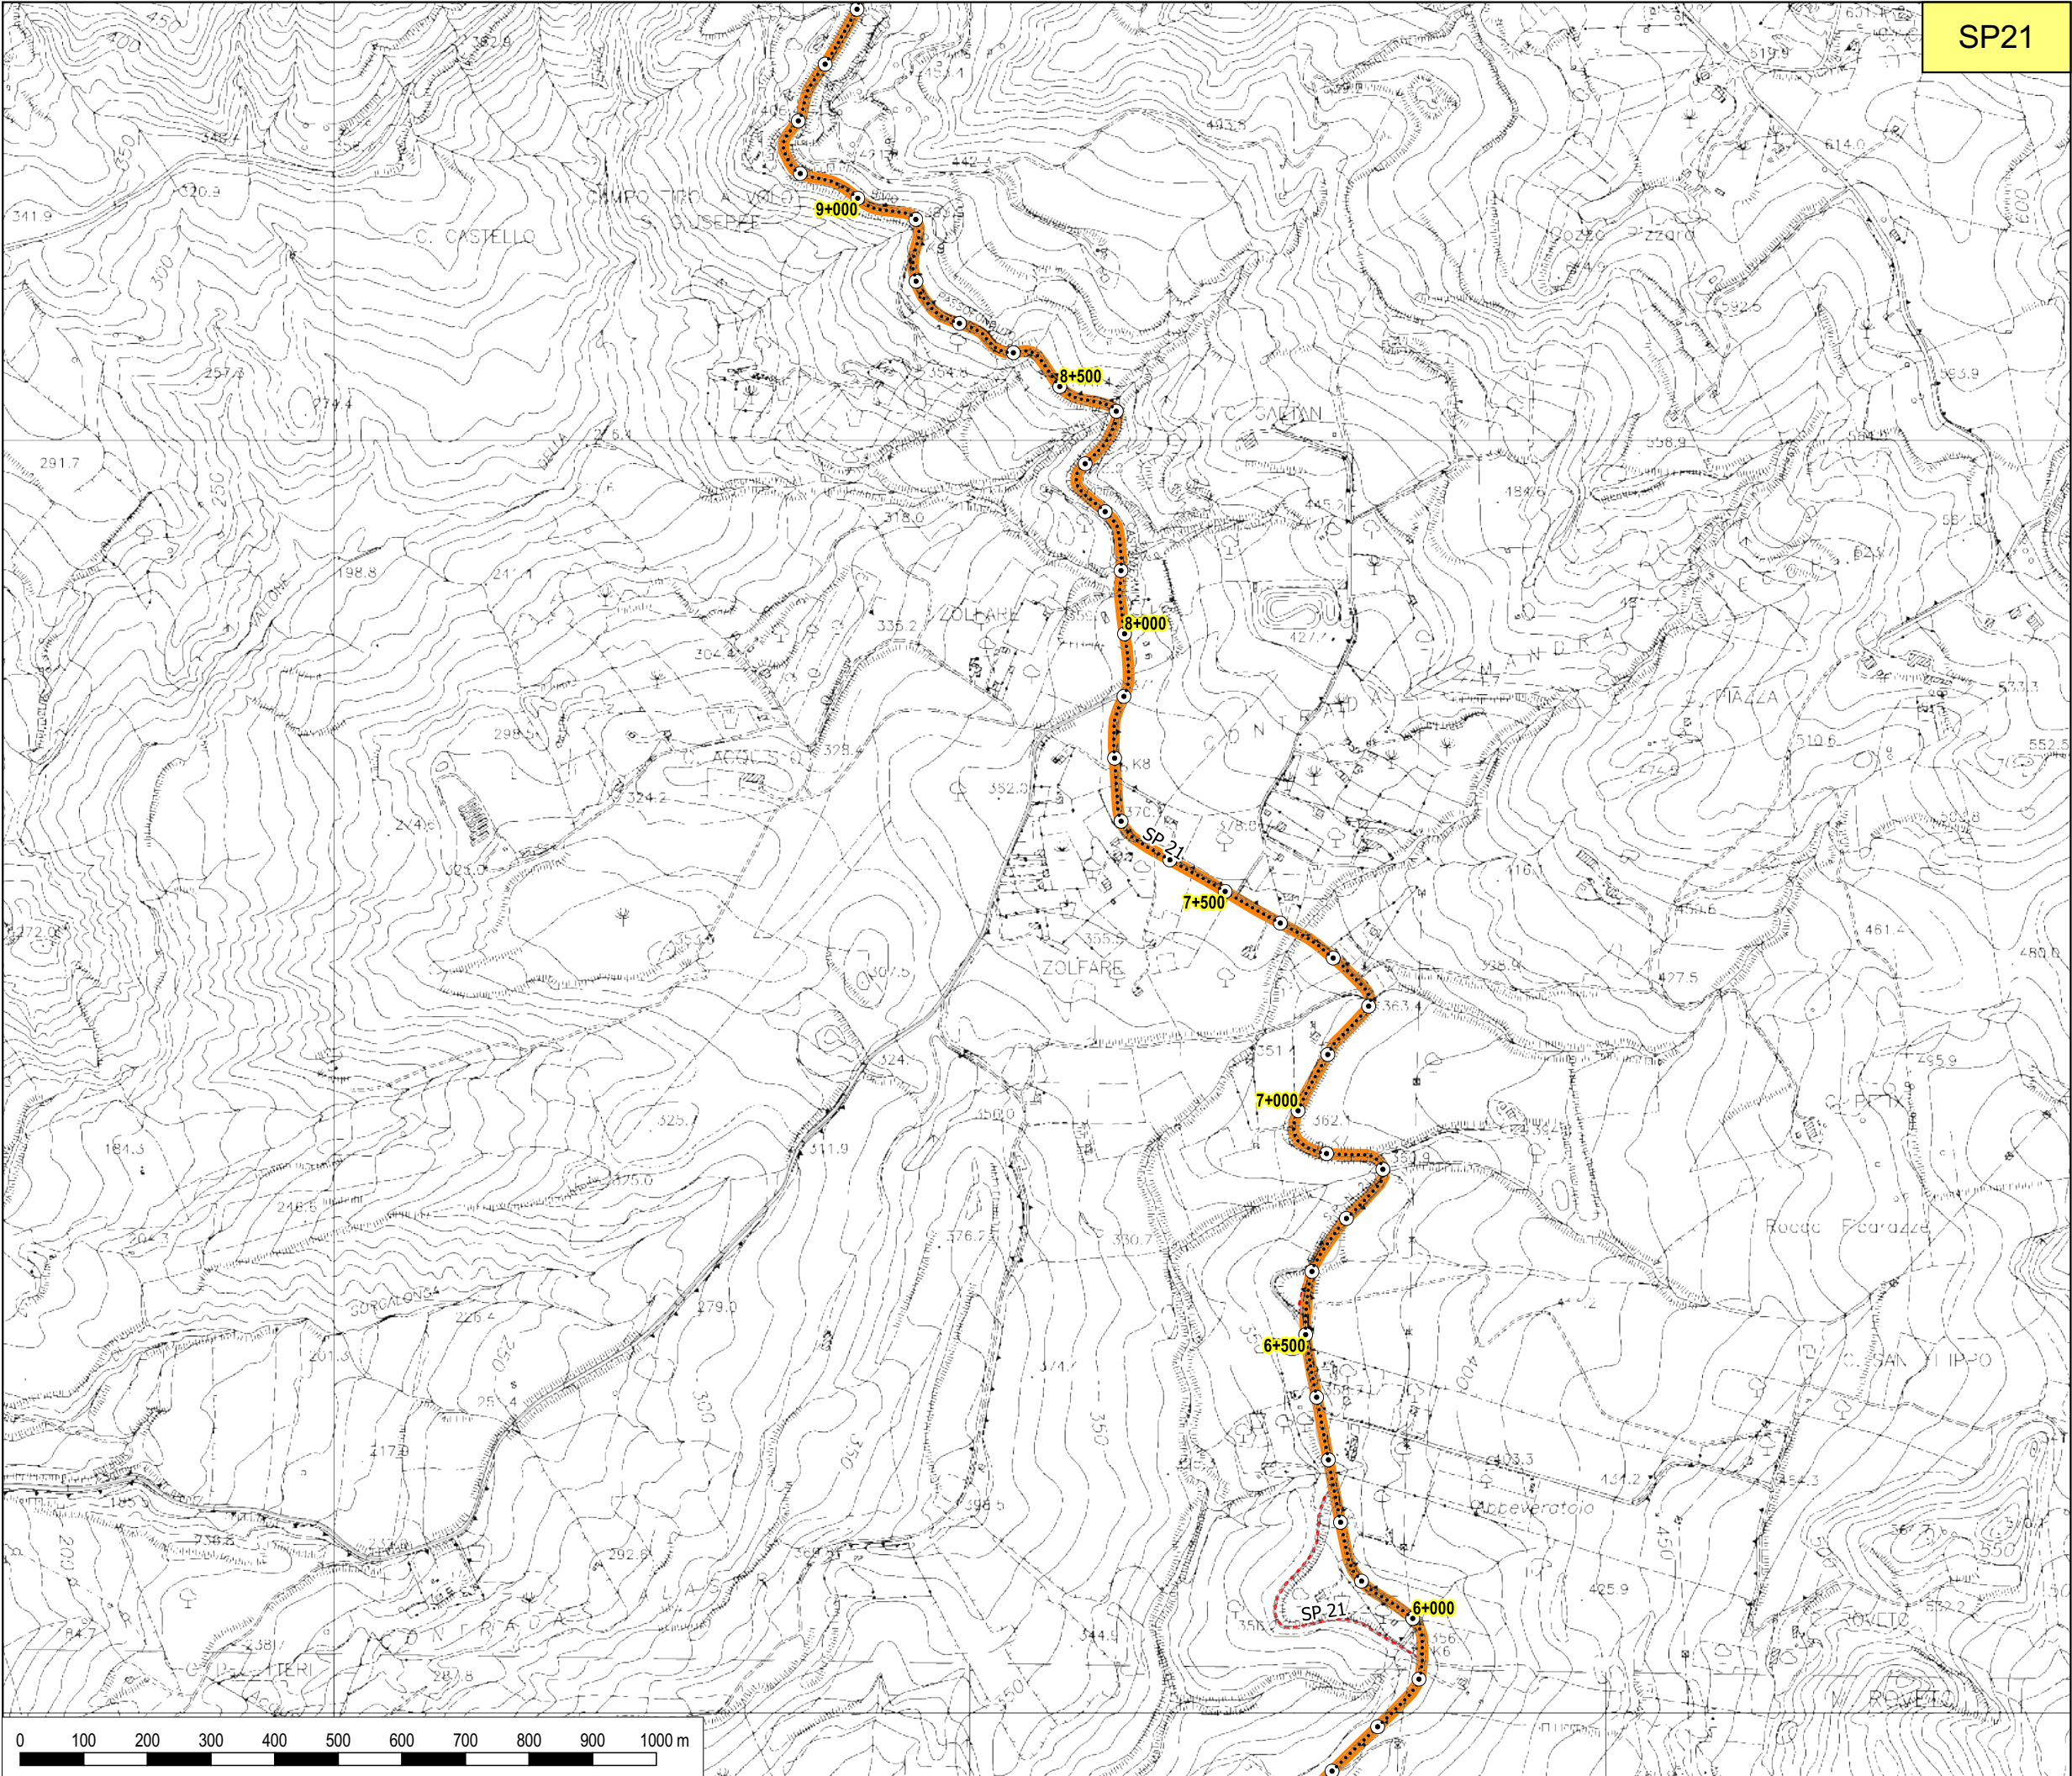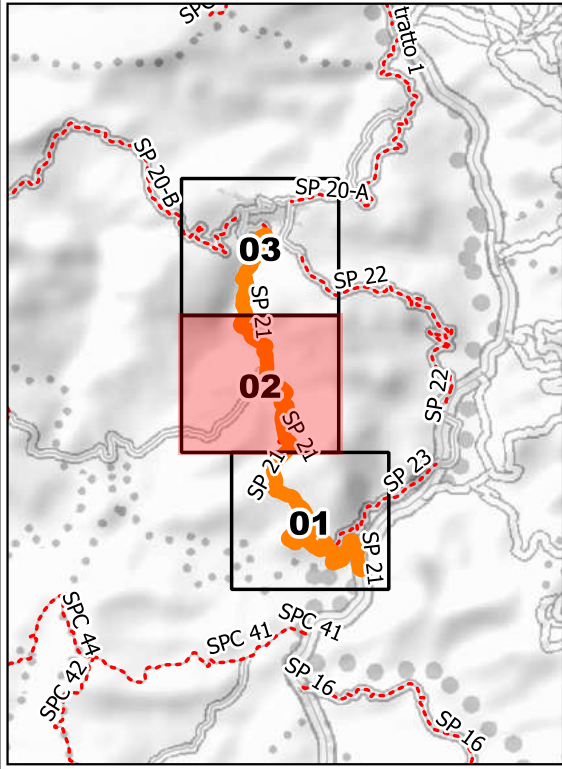



**LIBERO CONSORZIO
COMUNALE DI AGRIGENTO**
(L.R. 15/2015)
ex Provincia Regionale di Agrigento



SETTORE
Ambiente, Territorio, Infrastrutture Stradali,
Attività Negoziale e Protezione Civile

**SP 21 - Bivio
Passofonduto (SS 189) -
Casteltermini**

TAVOLA N. 03

Legenda

- Provinciali
- Progressive
 - decametriche
 - ettometriche

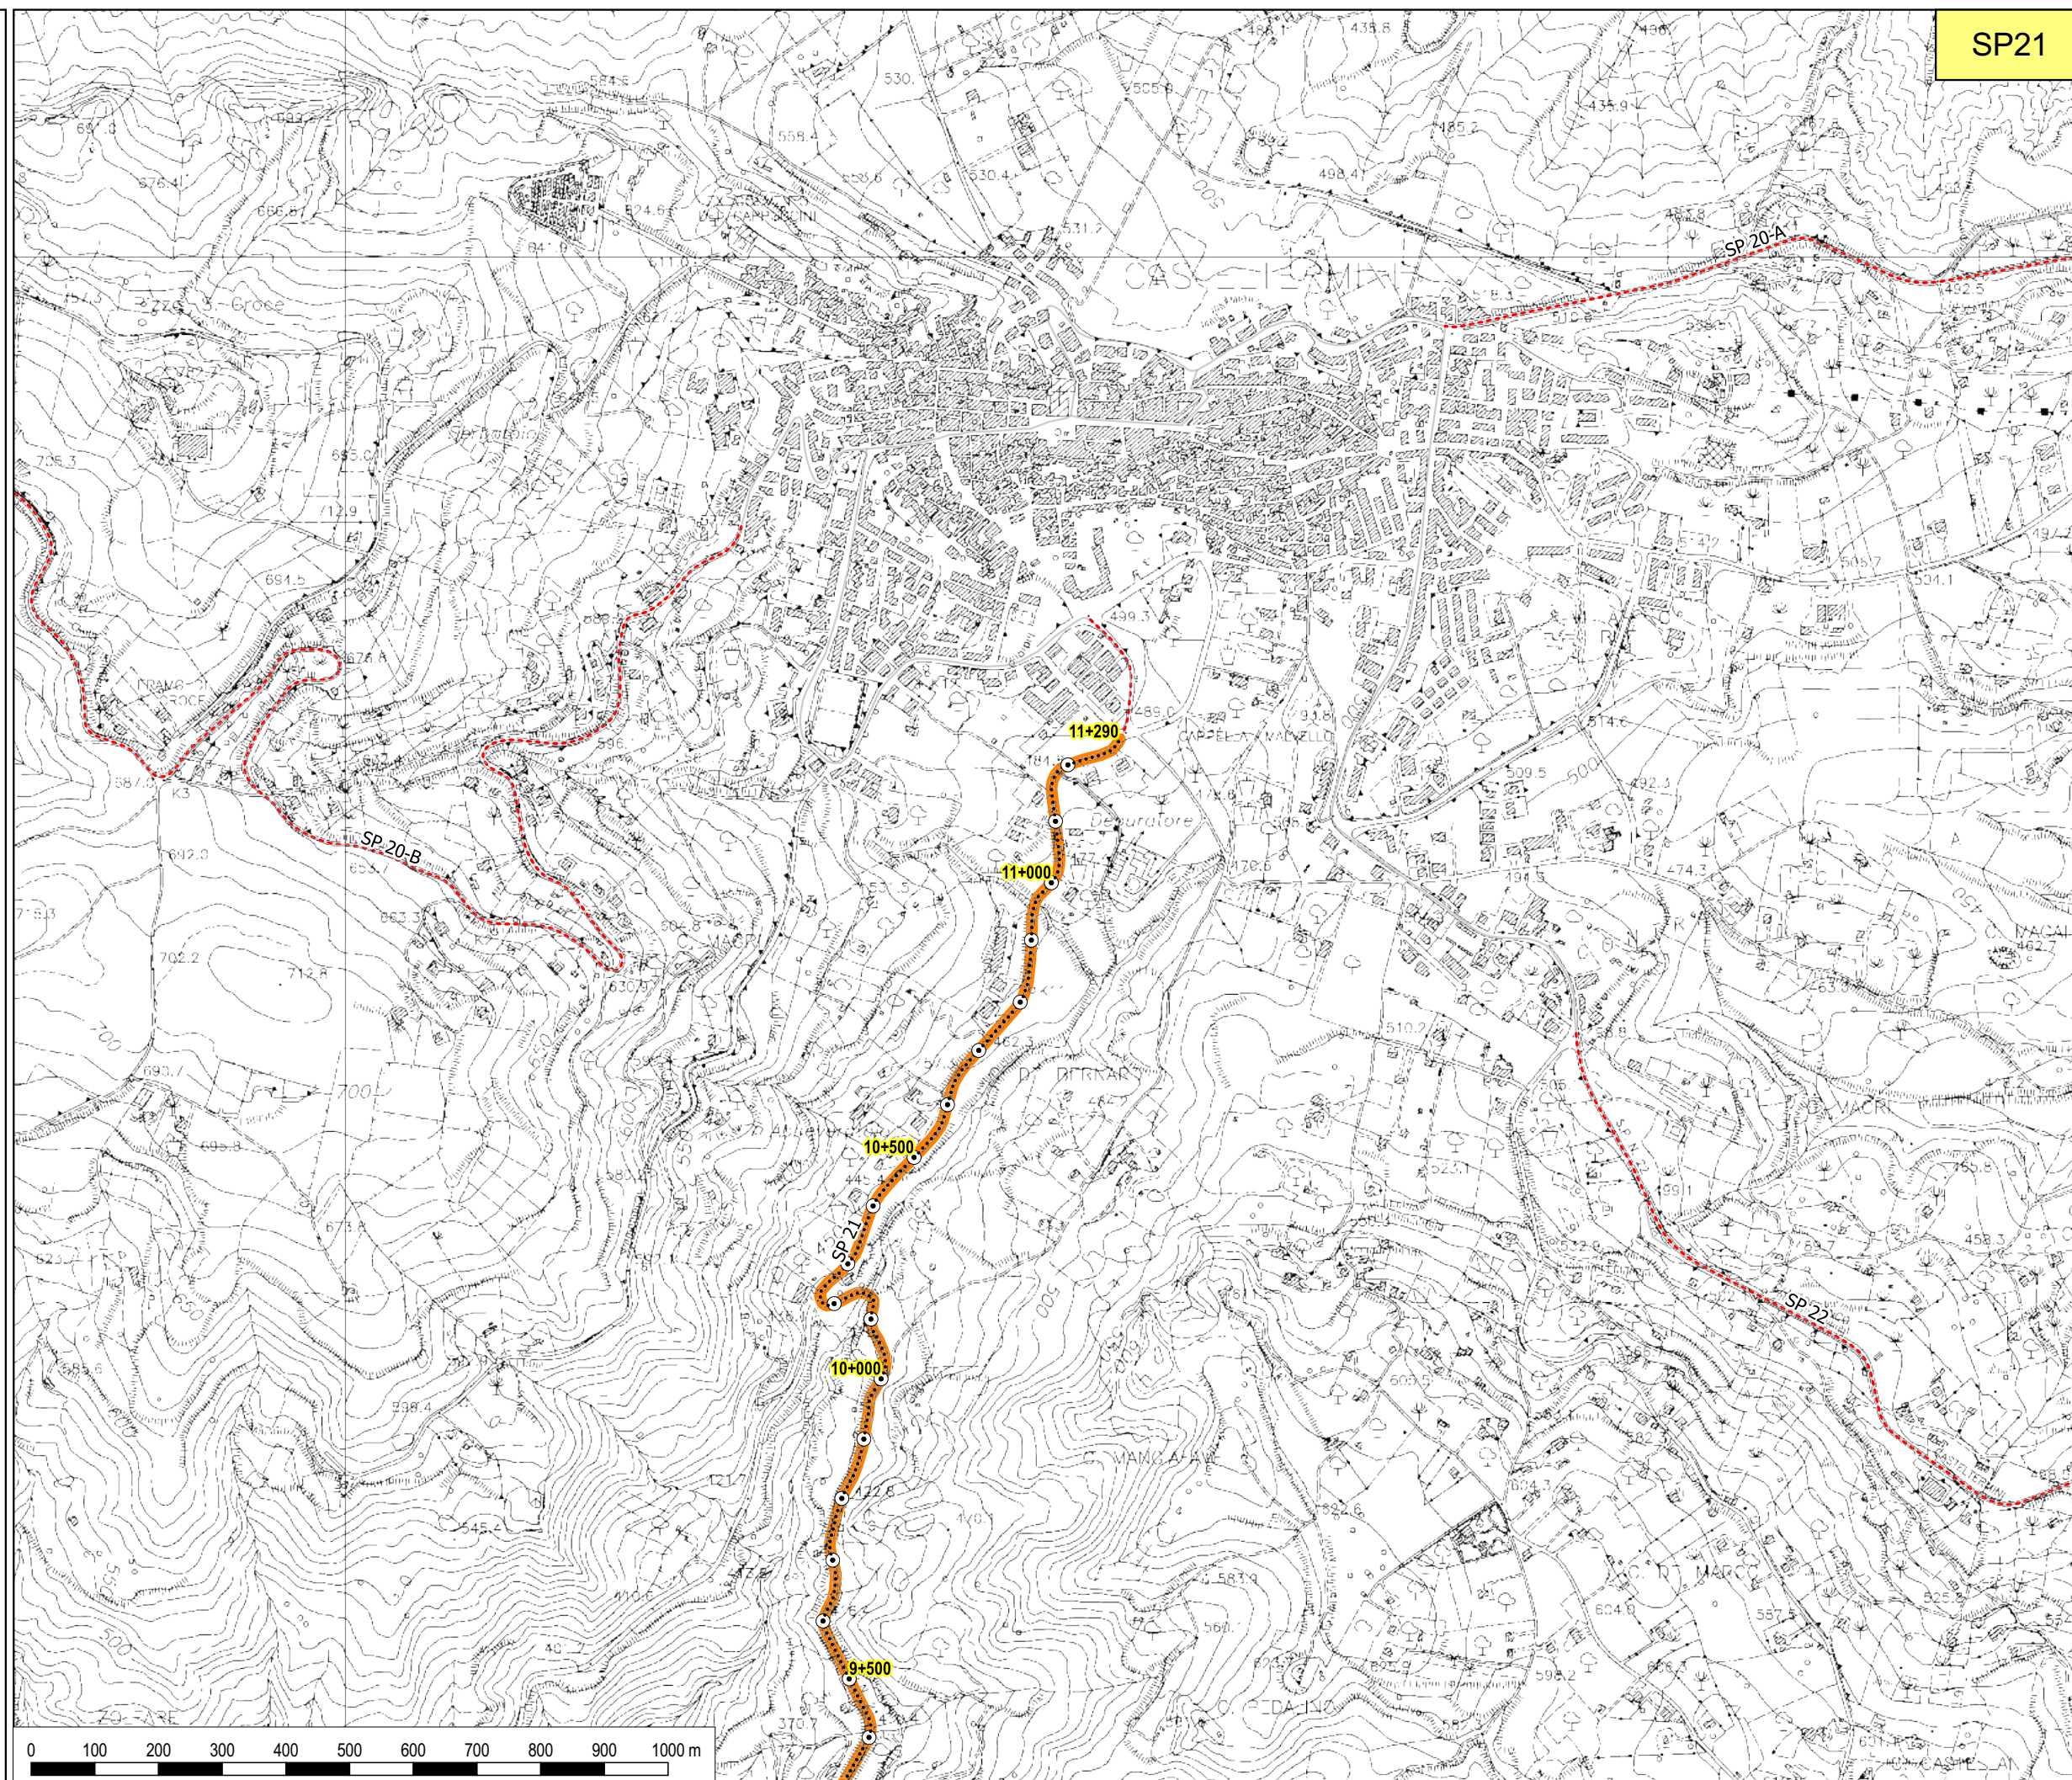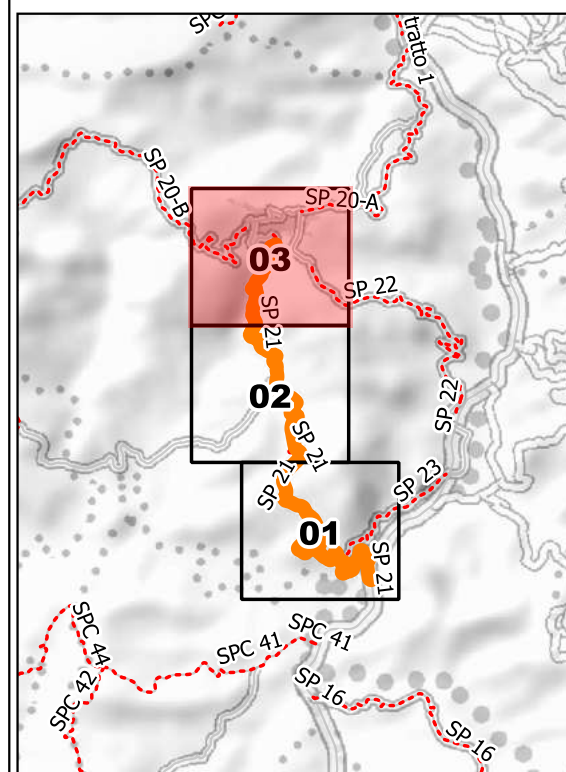



**LIBERO CONSORZIO
COMUNALE DI AGRIGENTO**
(L.R. 15/2015)
ex Provincia Regionale di Agrigento



SETTORE
Ambiente, Territorio, Infrastrutture Stradali,
Attività Negoziale e Protezione Civile

SP 42 - Menfi-Partanna

TAVOLA N. 02

Legenda

- Provinciali
- Progressive
 - decametriche
 - ettometriche

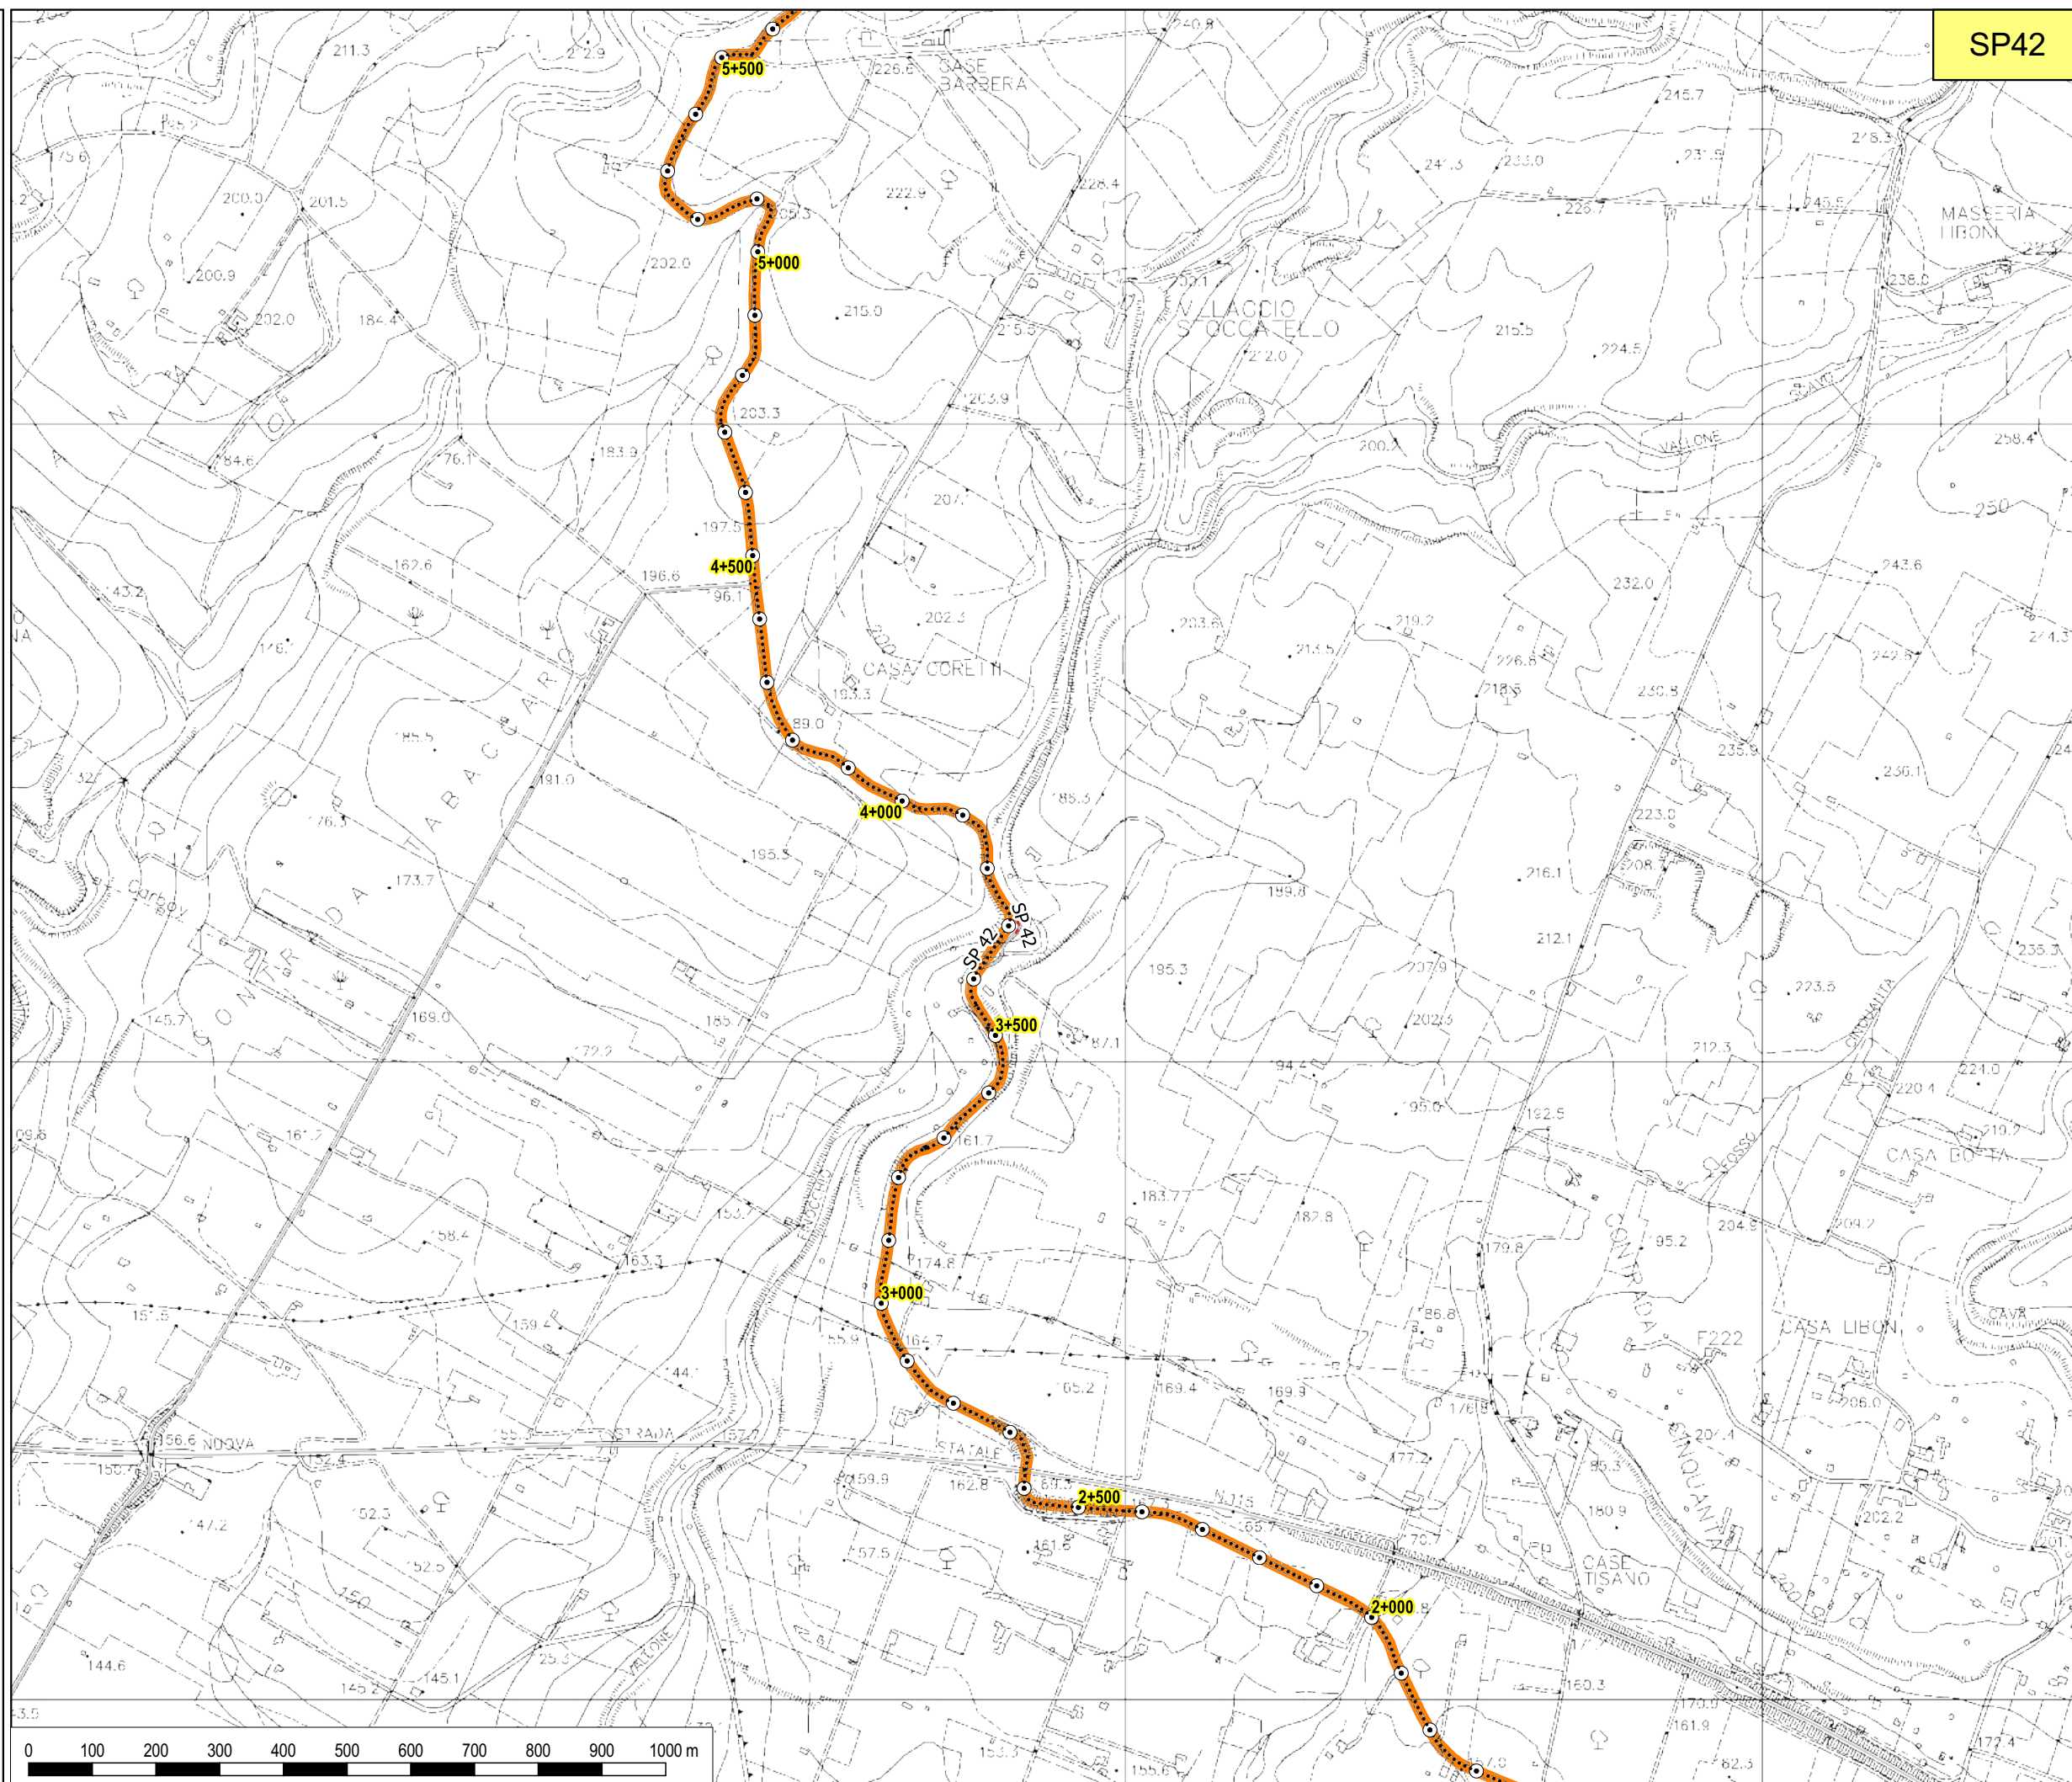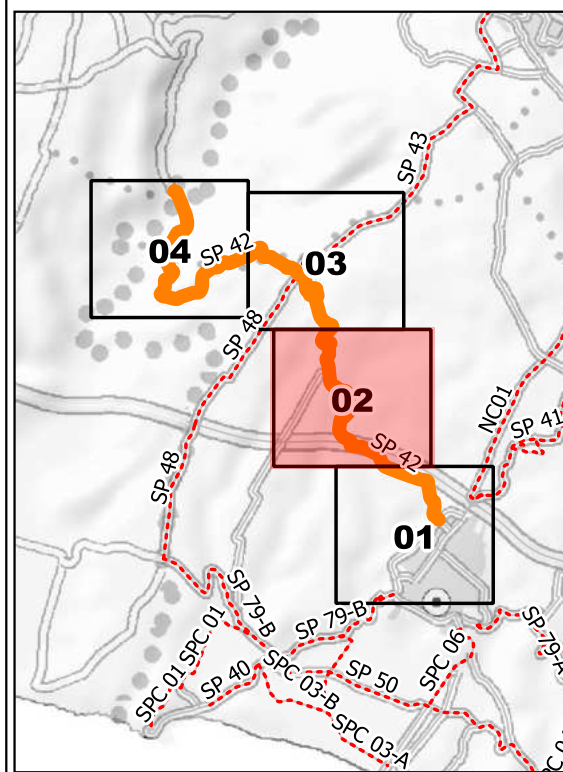

SP42



**LIBERO CONSORZIO
COMUNALE DI AGRIGENTO**
(L.R. 15/2015)
ex Provincia Regionale di Agrigento



SETTORE
Ambiente, Territorio, Infrastrutture Stradali,
Attività Negoziiale e Protezione Civile

SP 42 - Menfi-Partanna

TAVOLA N. 03

Legenda

- Provinciali
- Progressive
 - decametriche
 - ettometriche

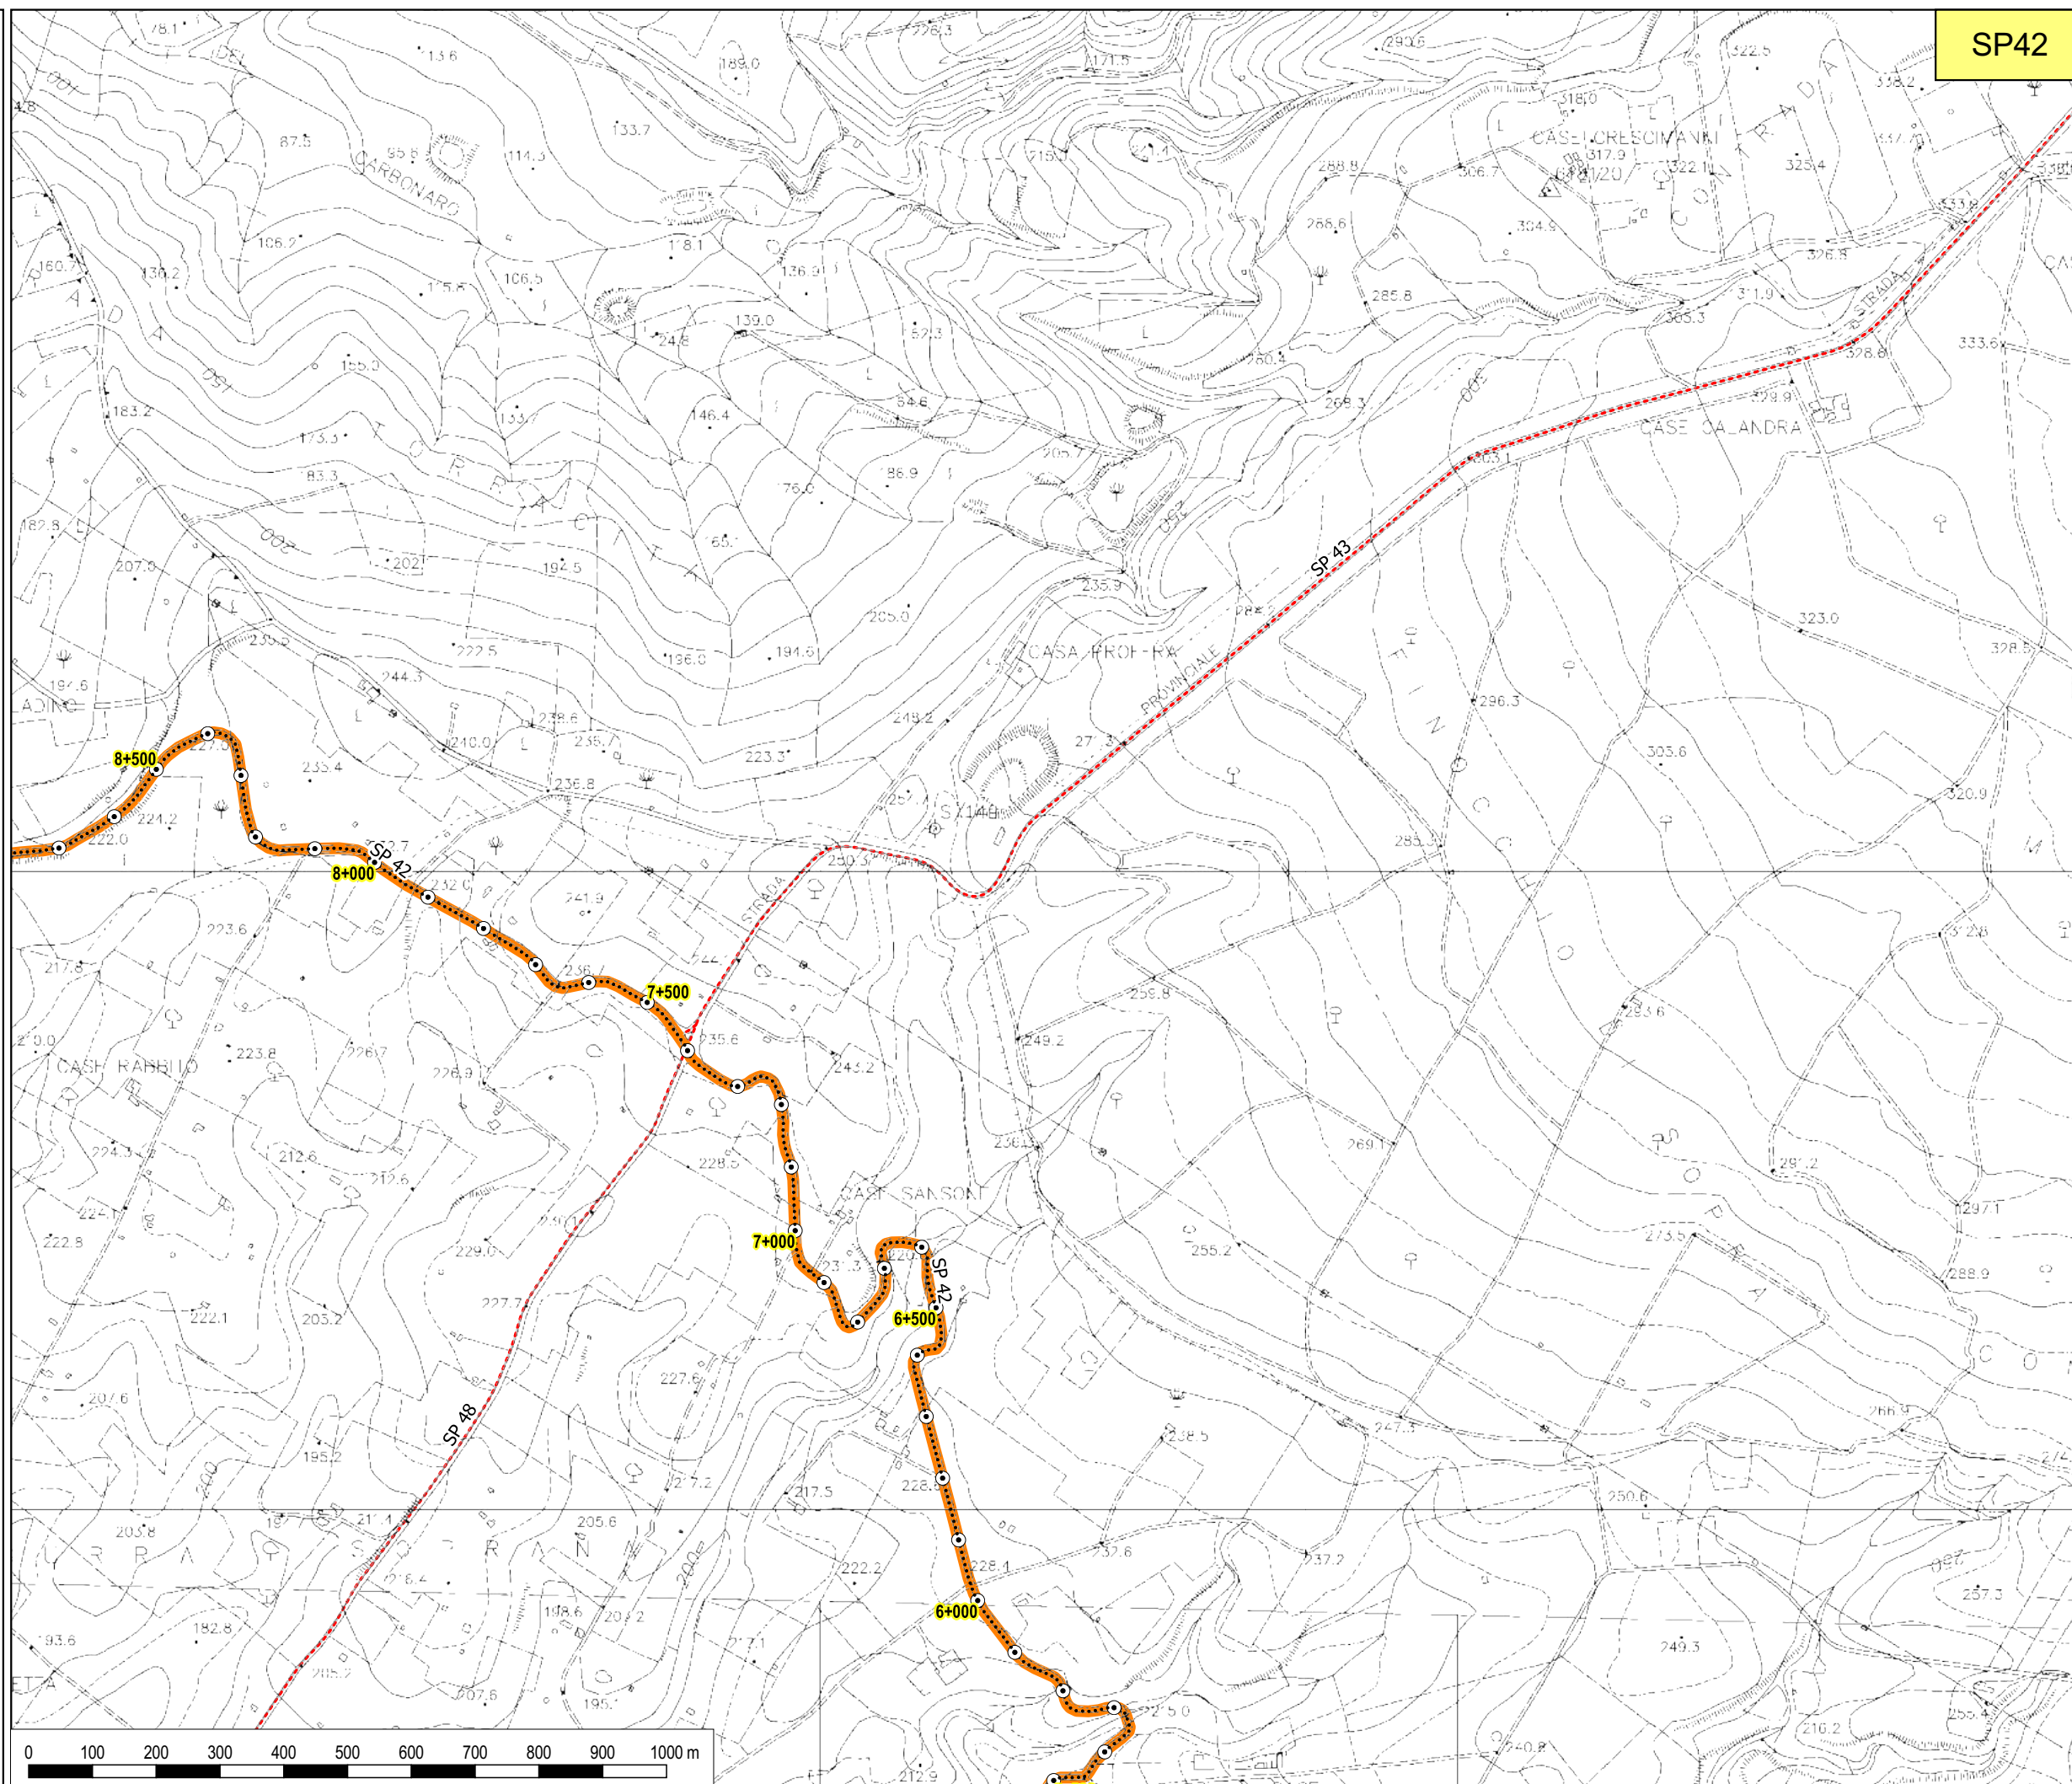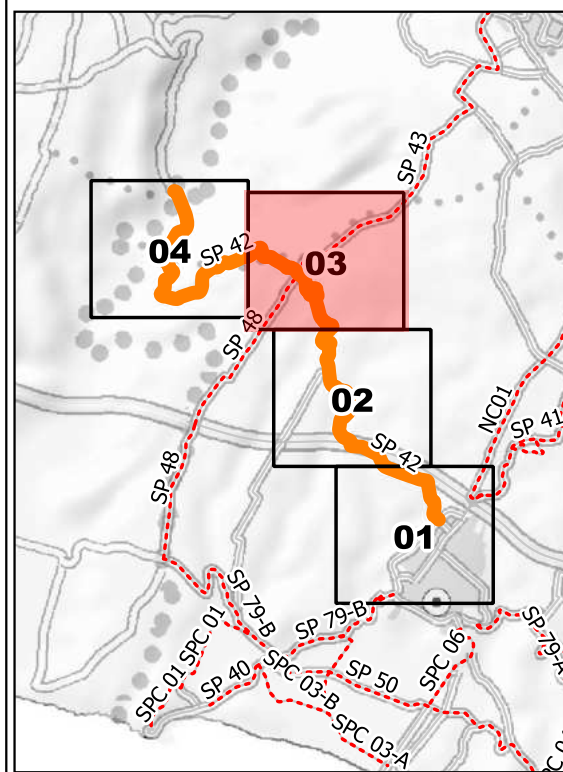



SETTORE
Ambiente, Territorio, Infrastrutture Stradali,
Attività Negoziale e Protezione Civile

SP 42 - Menfi-Partanna

TAVOLA N. 04

Legenda

----- Provinciali
Progressive

decametriche
ettometriche

