

LIBERO CONSORZIO COMUNALE DI AGRIGENTO

L.R. 15/2015

Progetto

Lavori di manutenzione straordinaria dell'asse di collegamento tra la SS.115 in corrispondenza del Bivio Borgo Bonsignore e la SS. 189 in contrada Tumarrano - 4° lotto funzionale SP. 35A - SP. 32 - SP. 19B - SP. 31 - SP. 29A



SETTORE
INFRASTRUTTURE
STRADALI

Elaborati :

1	Relazione Tecnica Generale	14	Elenco dei Prezzi
2	Corografia 1/150.000	15	Capitolato Speciale di Appalto
3	Planimetria Generale 1/10.000	16	Piano di Sicurezza e Coordinamento
4	Planimetria, Piante e Sezioni		
5	Carta dei Vincoli		
6	Relazione Paesaggistica		
7	Particolari costruttivi opere d'arte		
8	Relazione Geologica, prove e sondaggi geognostici		
9	Relazione di calcolo		
10	Esecutivi di calcolo		
11	Computo metrico estimativo		
12	Calcolo incidenza per la manodopera		
13	Quadro economico di spesa		

Gruppo di Progettazione

(geom. Calogero Volpe)

(geom. Eduardo Salemi)

(geom. Bonfiglio Giuseppe)

(geom. Cacciatore Totò)

Coord. Sicurezza

(geom. Calogero Volpe)

Geologo

(Dott. Roberto Bonfiglio)

(Ing. Filippo Napoli)

Progettisti :

(Ing. Michelangelo Di Carlo)



UFFICIO TECNICO - INFRASTRUTTURE STRADALI
Validato ai sensi dell'art. 26 comma 8 del D.LGS.
n.50/2016 e s.m.i
Agrigento li

Il R.U.P.

Agrigento, 26 MAR. 2020...

Il TITOLARE DI P.O.
(Ing. Michelangelo Di Carlo)



LIBERO CONSORZIO COMUNALE DI AGRIGENTO

(L.R. 15/2015)

ex Provincia Regionale di Agrigento

SETTORE



Ambiente, Territorio, Infrastrutture Stradali,
Attività Negoziiale e Protezione Civile

SP 35-A - Portella di Sciacca - Lucca Sicula

TAVOLA N. 01

Legenda

- Provinciali
- Progressive
- decametriche
- ettometriche

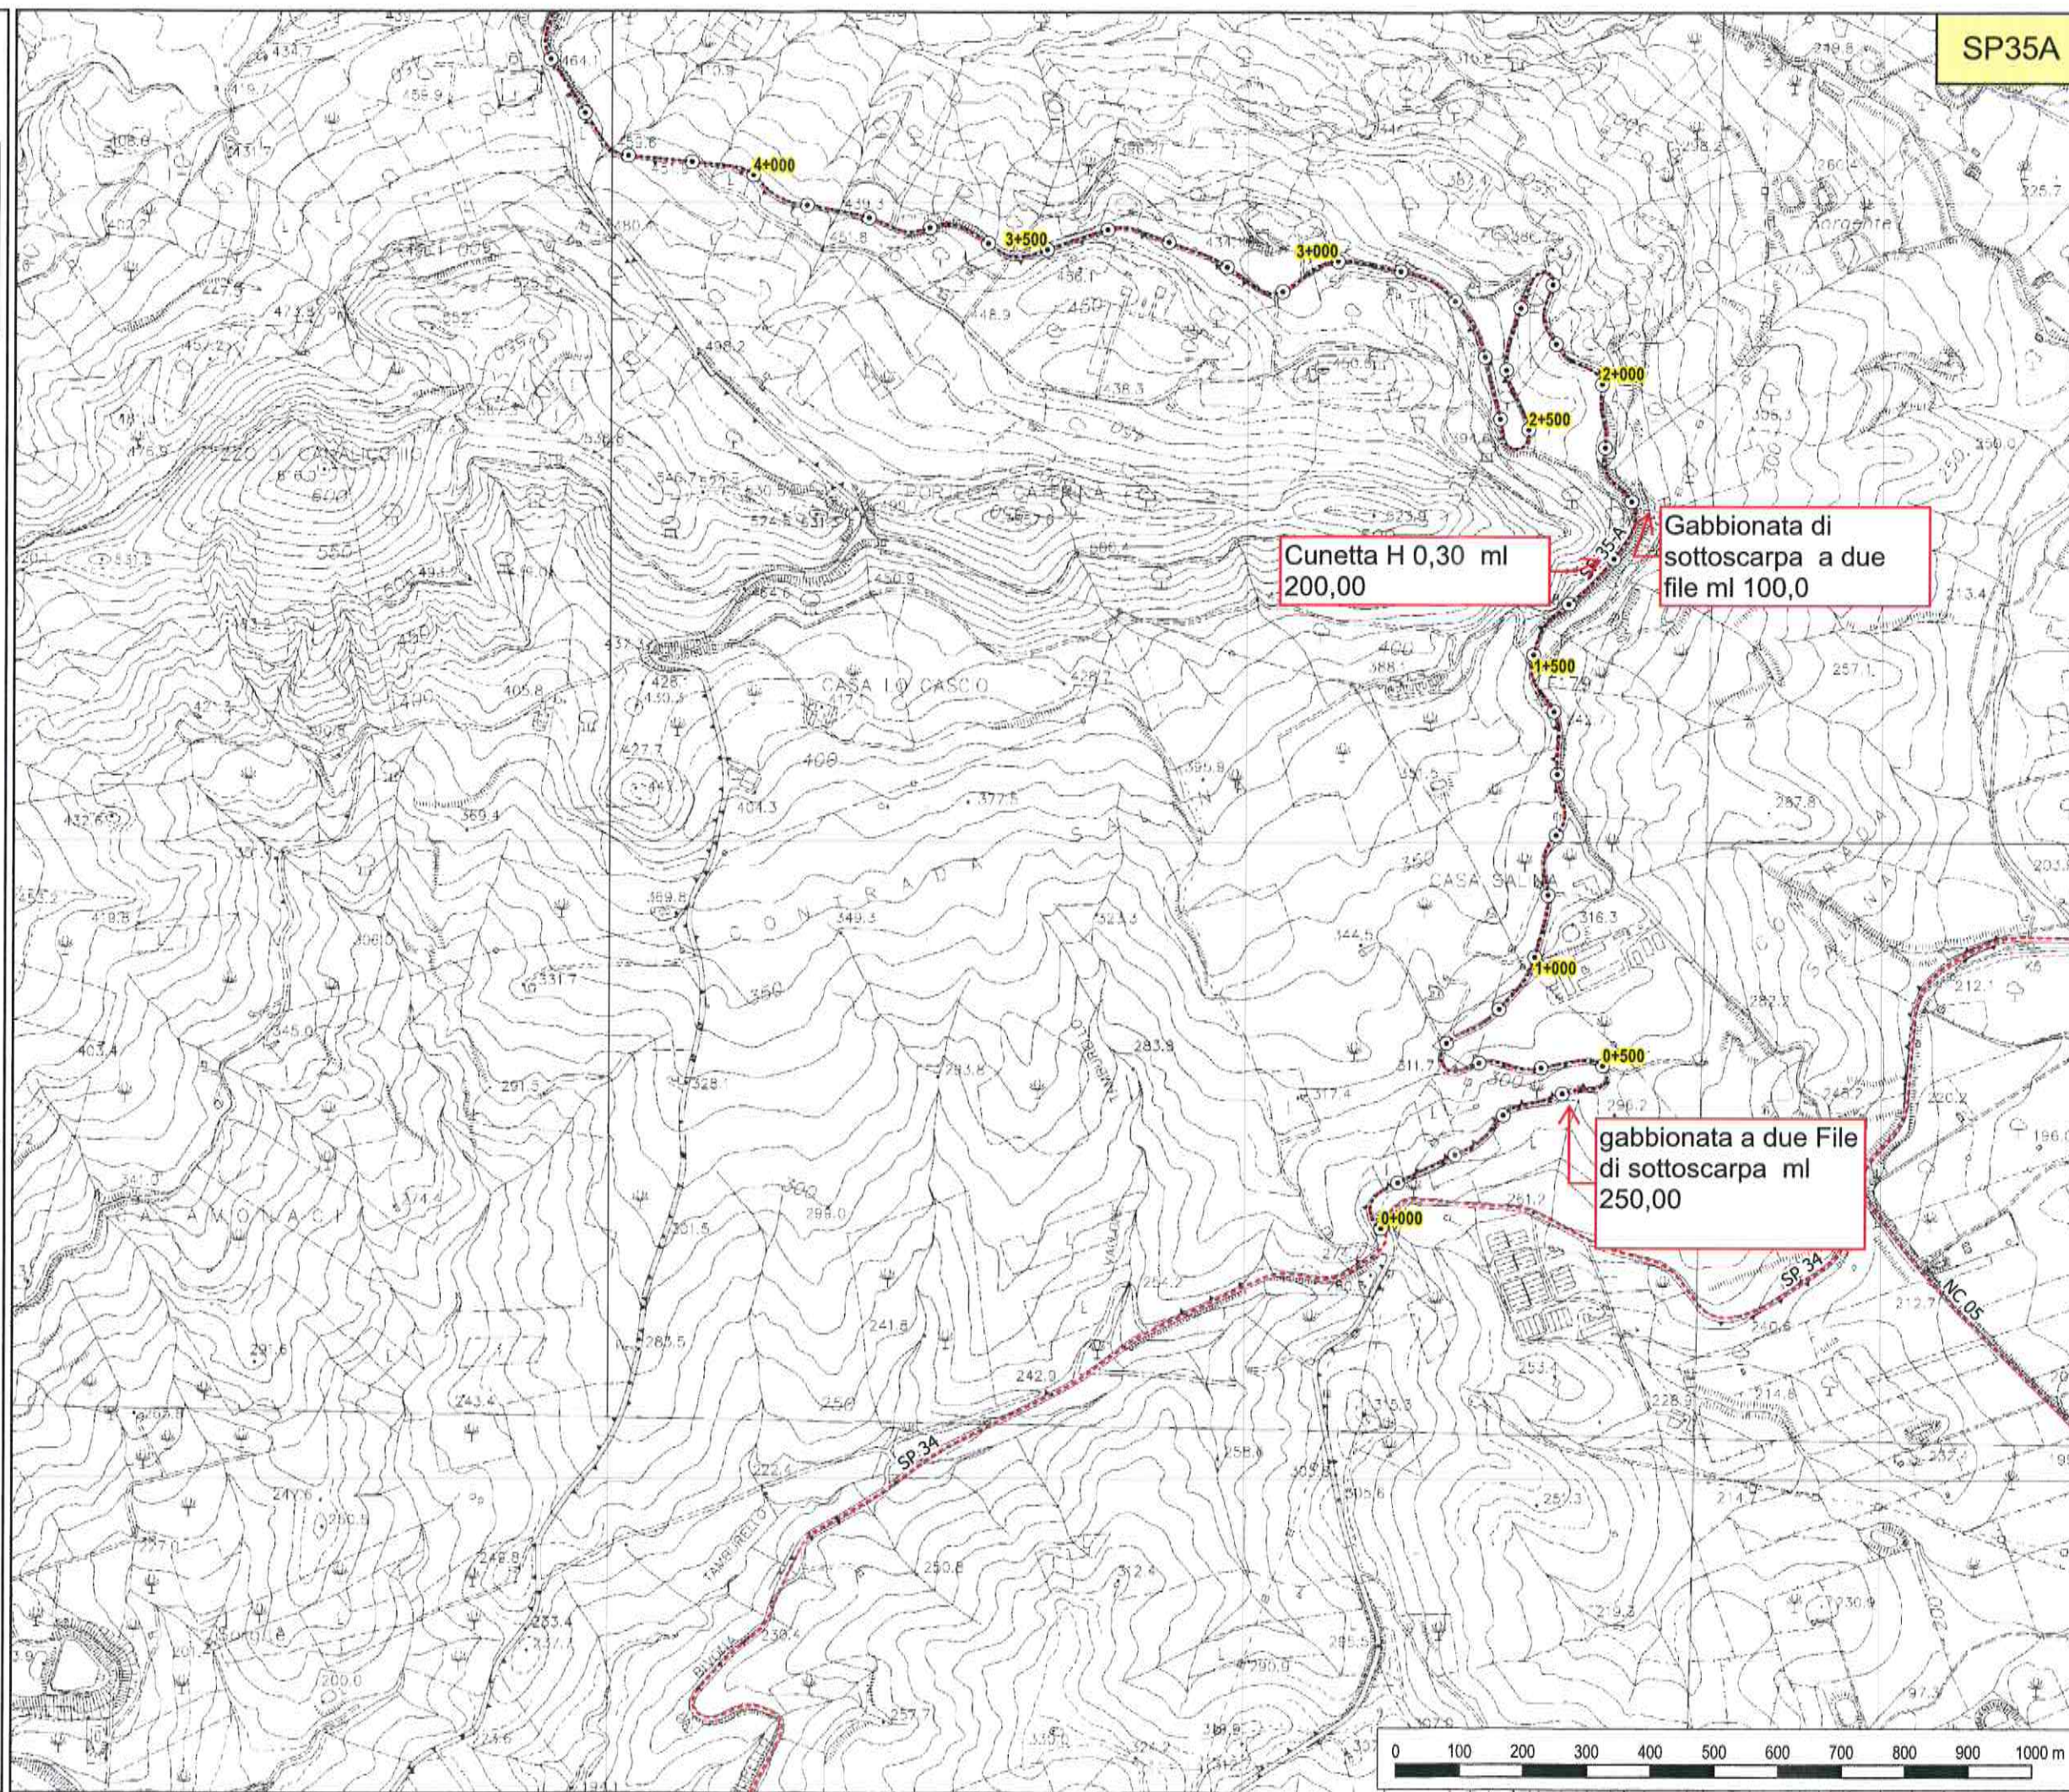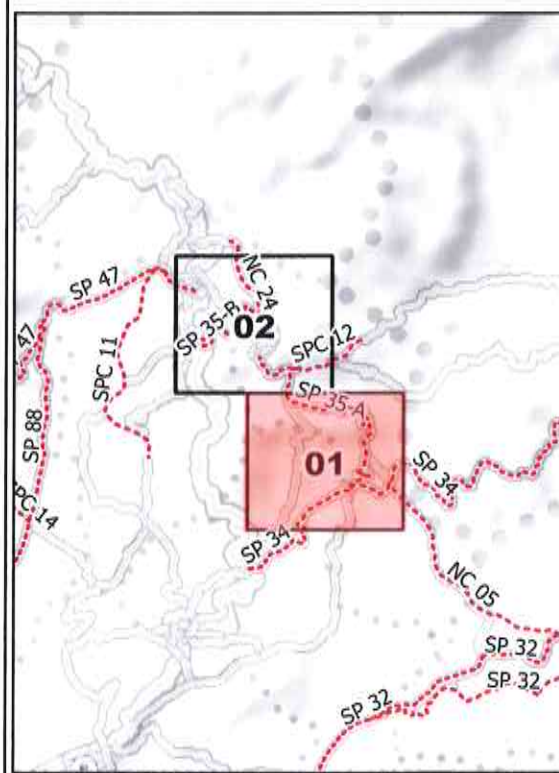



**LIBERO CONSORZIO
COMUNALE DI AGRIGENTO**
(L.R. 15/2015)
ex Provincia Regionale di Agrigento



SETTORE
Ambiente, Territorio, Infrastrutture Stradali,
Attività Negoziale e Protezione Civile

**SP 35-A - Portella di
Sciacca - Lucca Sicula**

TAVOLA N. 02

Legenda

- Provinciali
- Progressive
 - decametriche
 - ettometriche

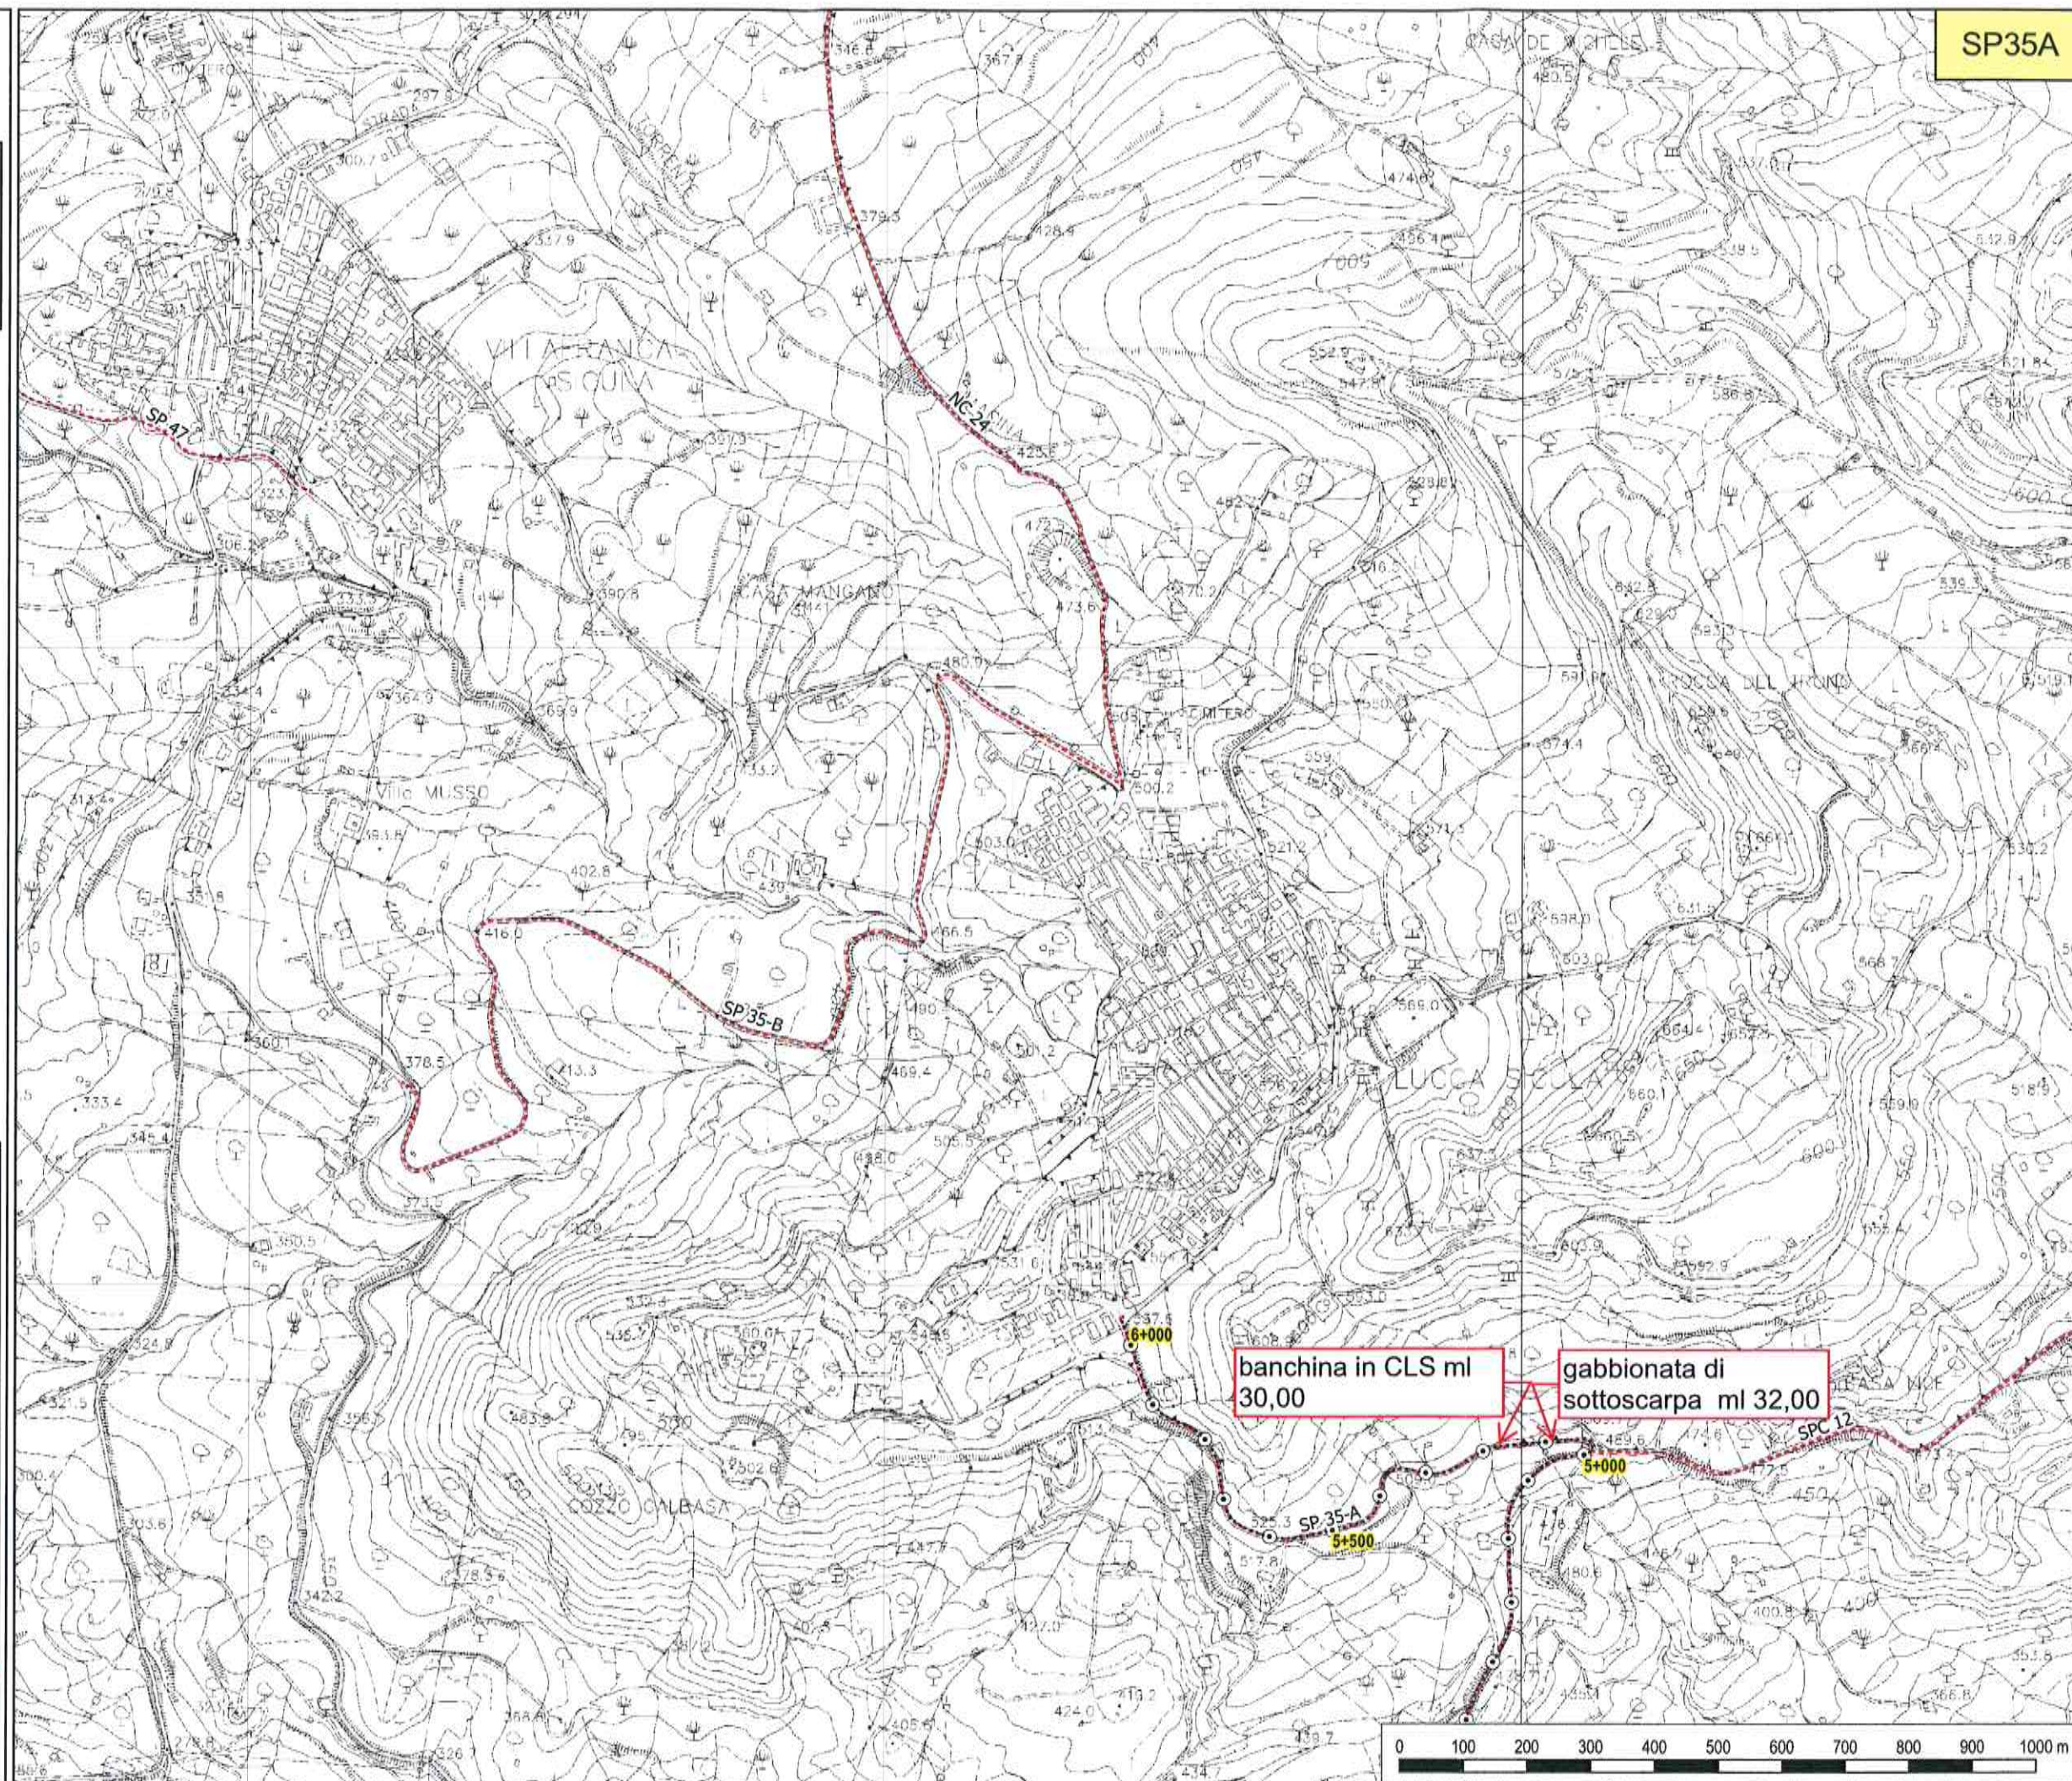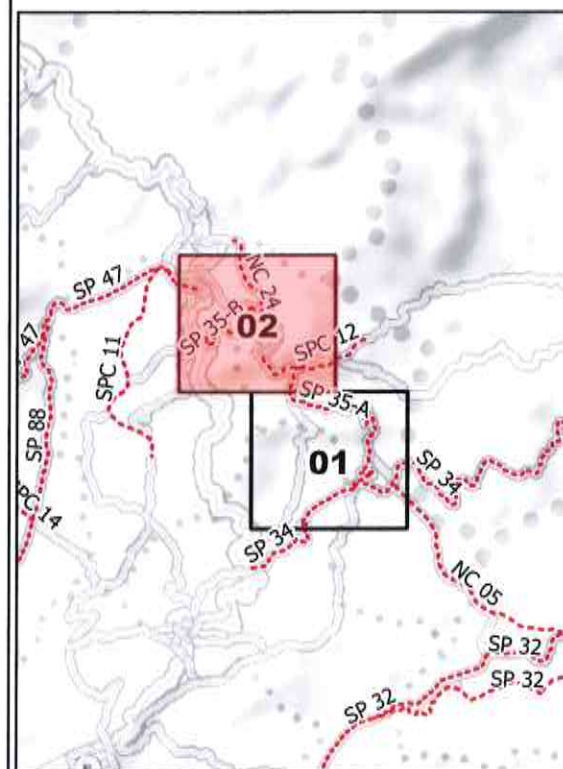

SP35A

banchina in CLS ml
30,00

gabbionata di
sottoscarpa ml 32,00





LIBERO CONSORZIO COMUNALE DI AGRIGENTO

(L.R. 15/2015)

ex Provincia Regionale di Agrigento

SETTORE



Ambiente, Territorio, Infrastrutture Stradali,
Attività Negoziale e Protezione Civile

SP 32 - Ribera (SS 115) - Cianciana (SS 118)

TAVOLA N. 06

Legenda

- Provinciali
- Progressive
- decametriche
- ⊙ ettometriche

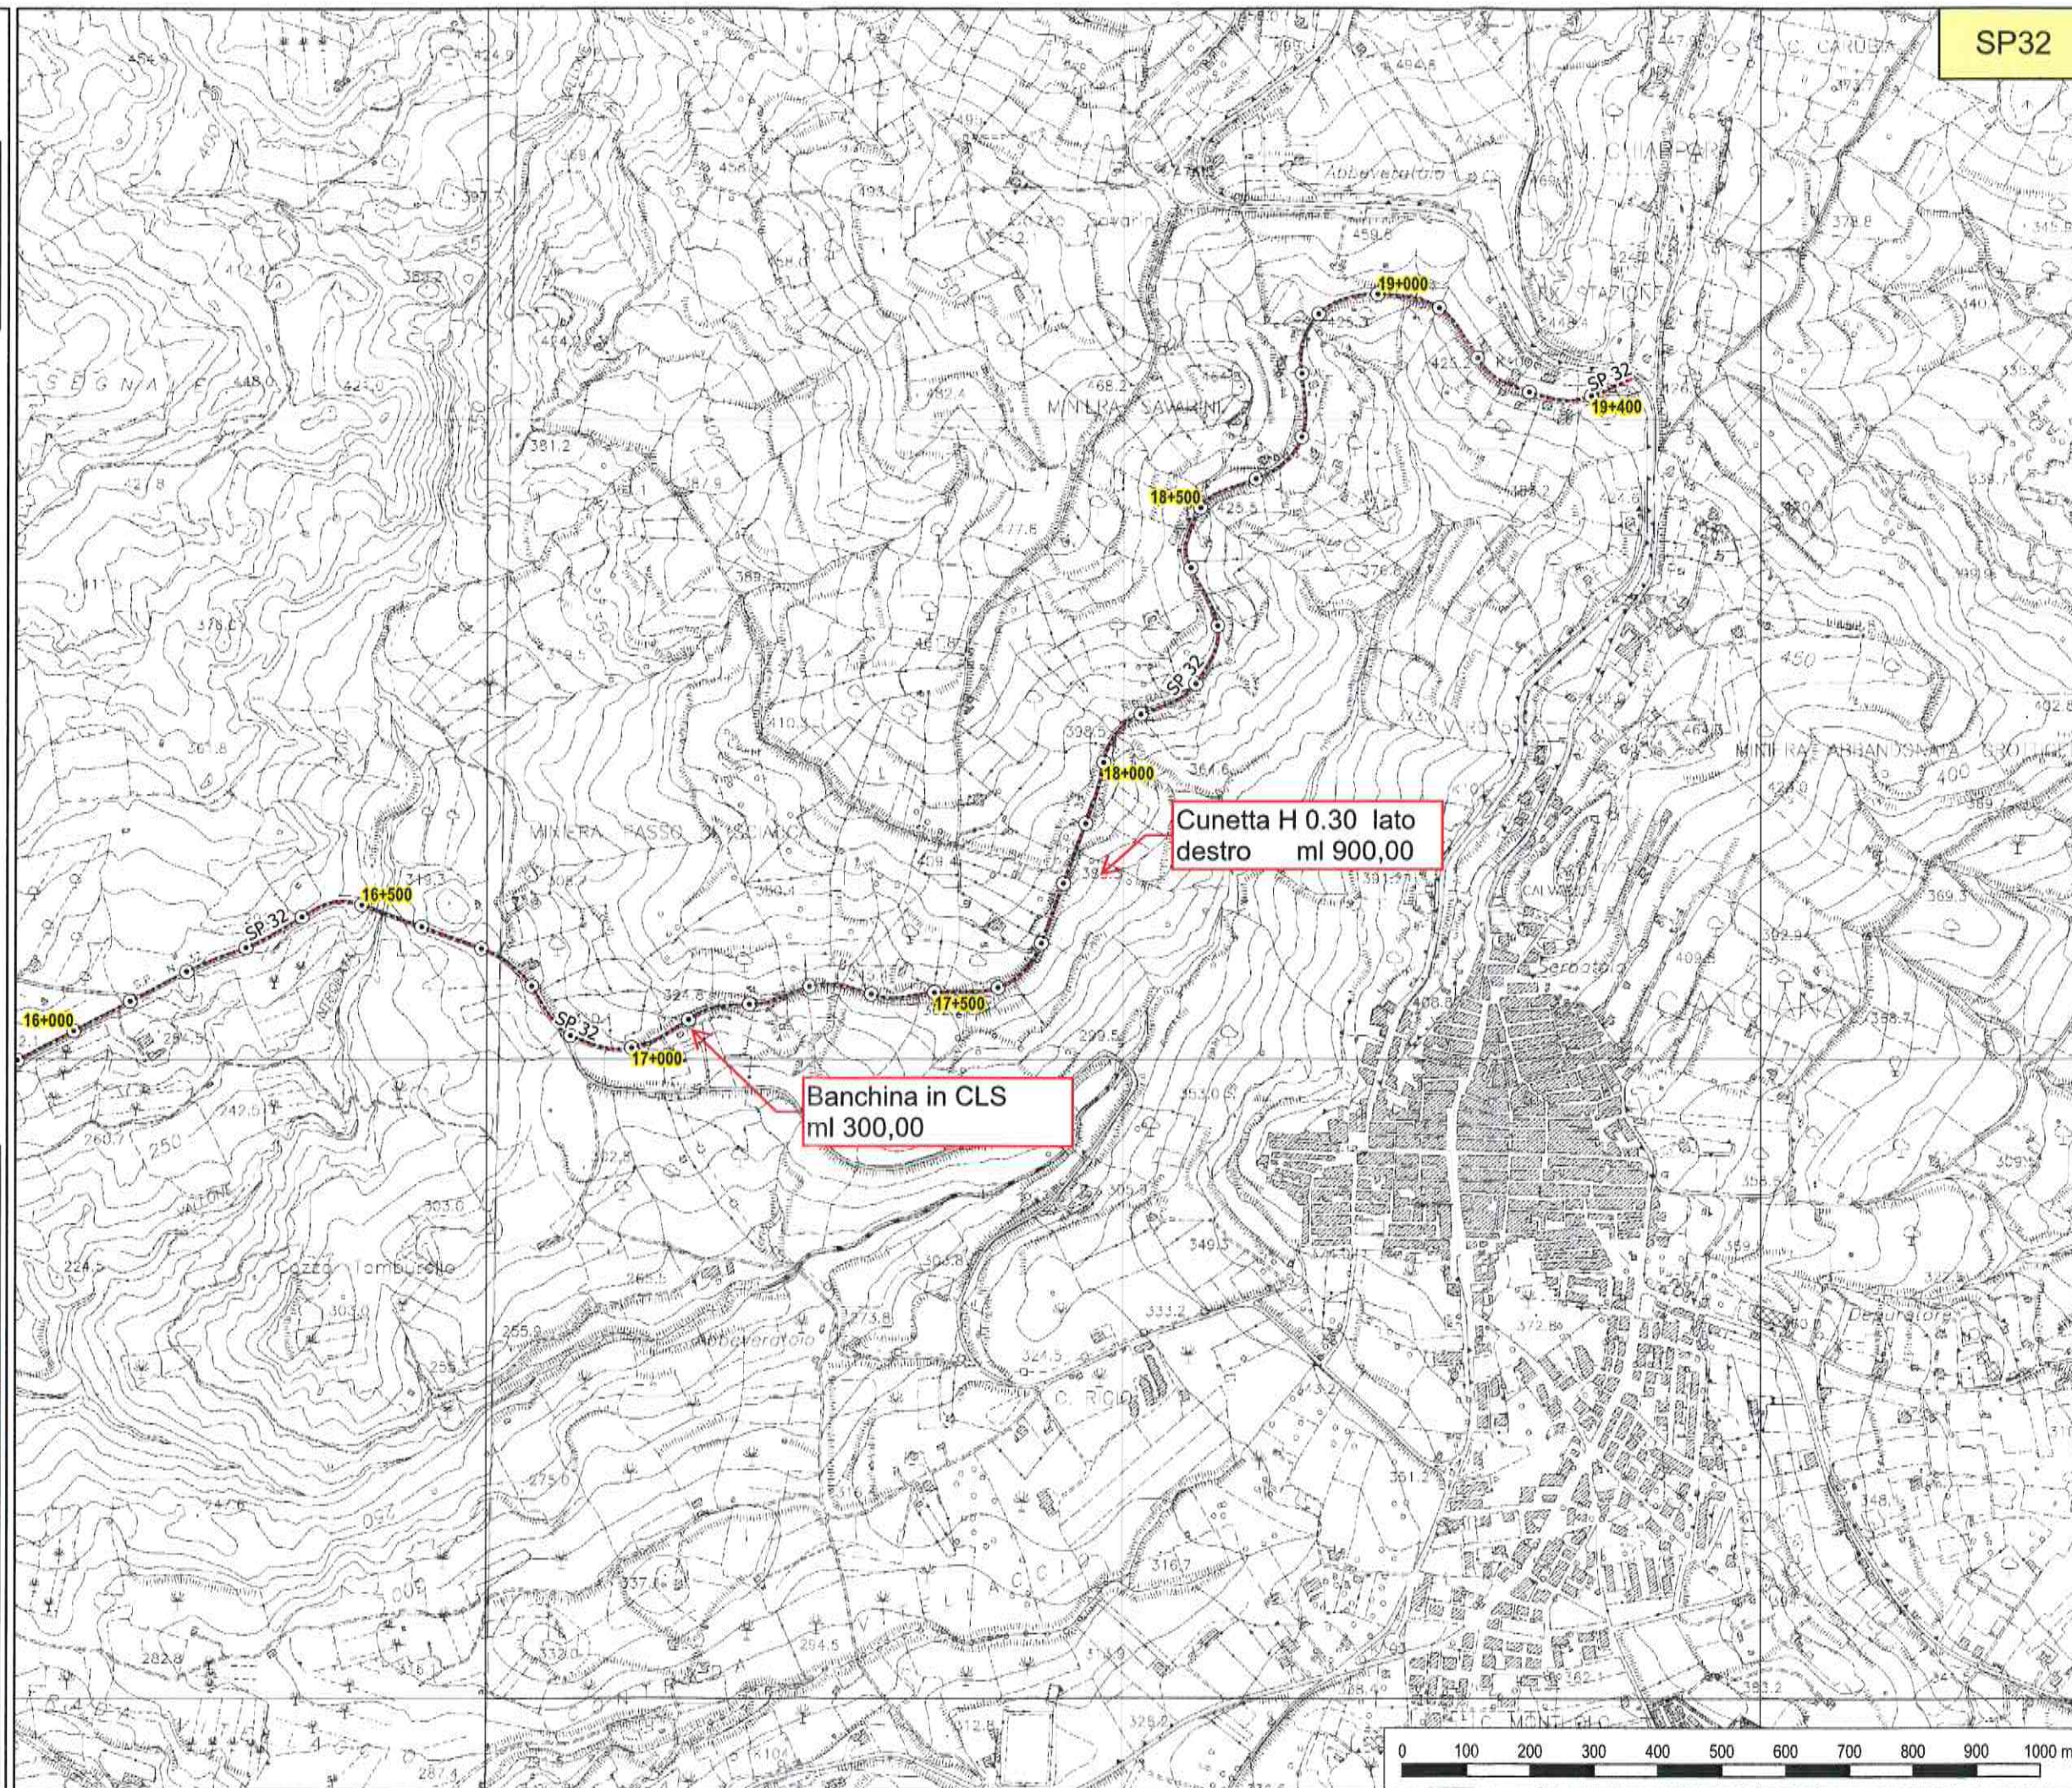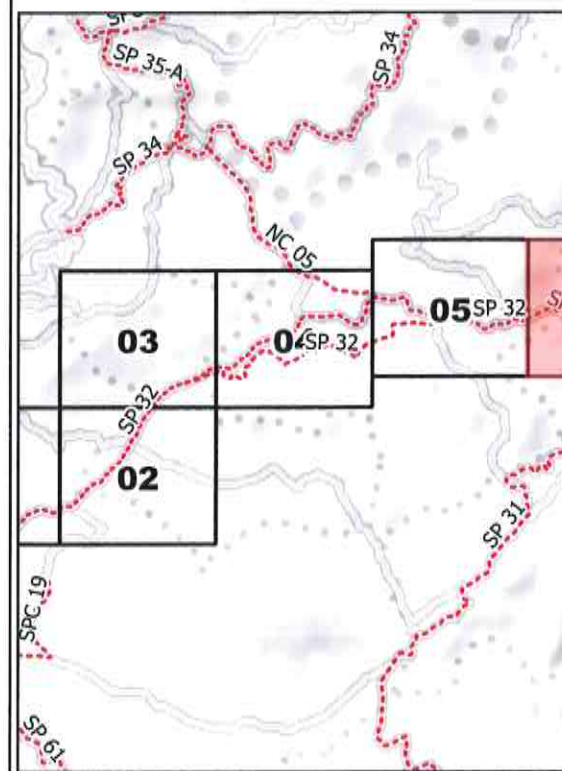

SP32





SETTORE
Ambiente, Territorio, Infrastrutture Stradali,
Attività Negoziale e Protezione Civile

**SP 19-B - S.Biagio Platani-
Alessandria della Rocca
(bivio SS. 118)**

TAVOLA N. 01

Legenda

- Provinciali
- Progressive
 - decametriche
 - ⊙ ettometriche

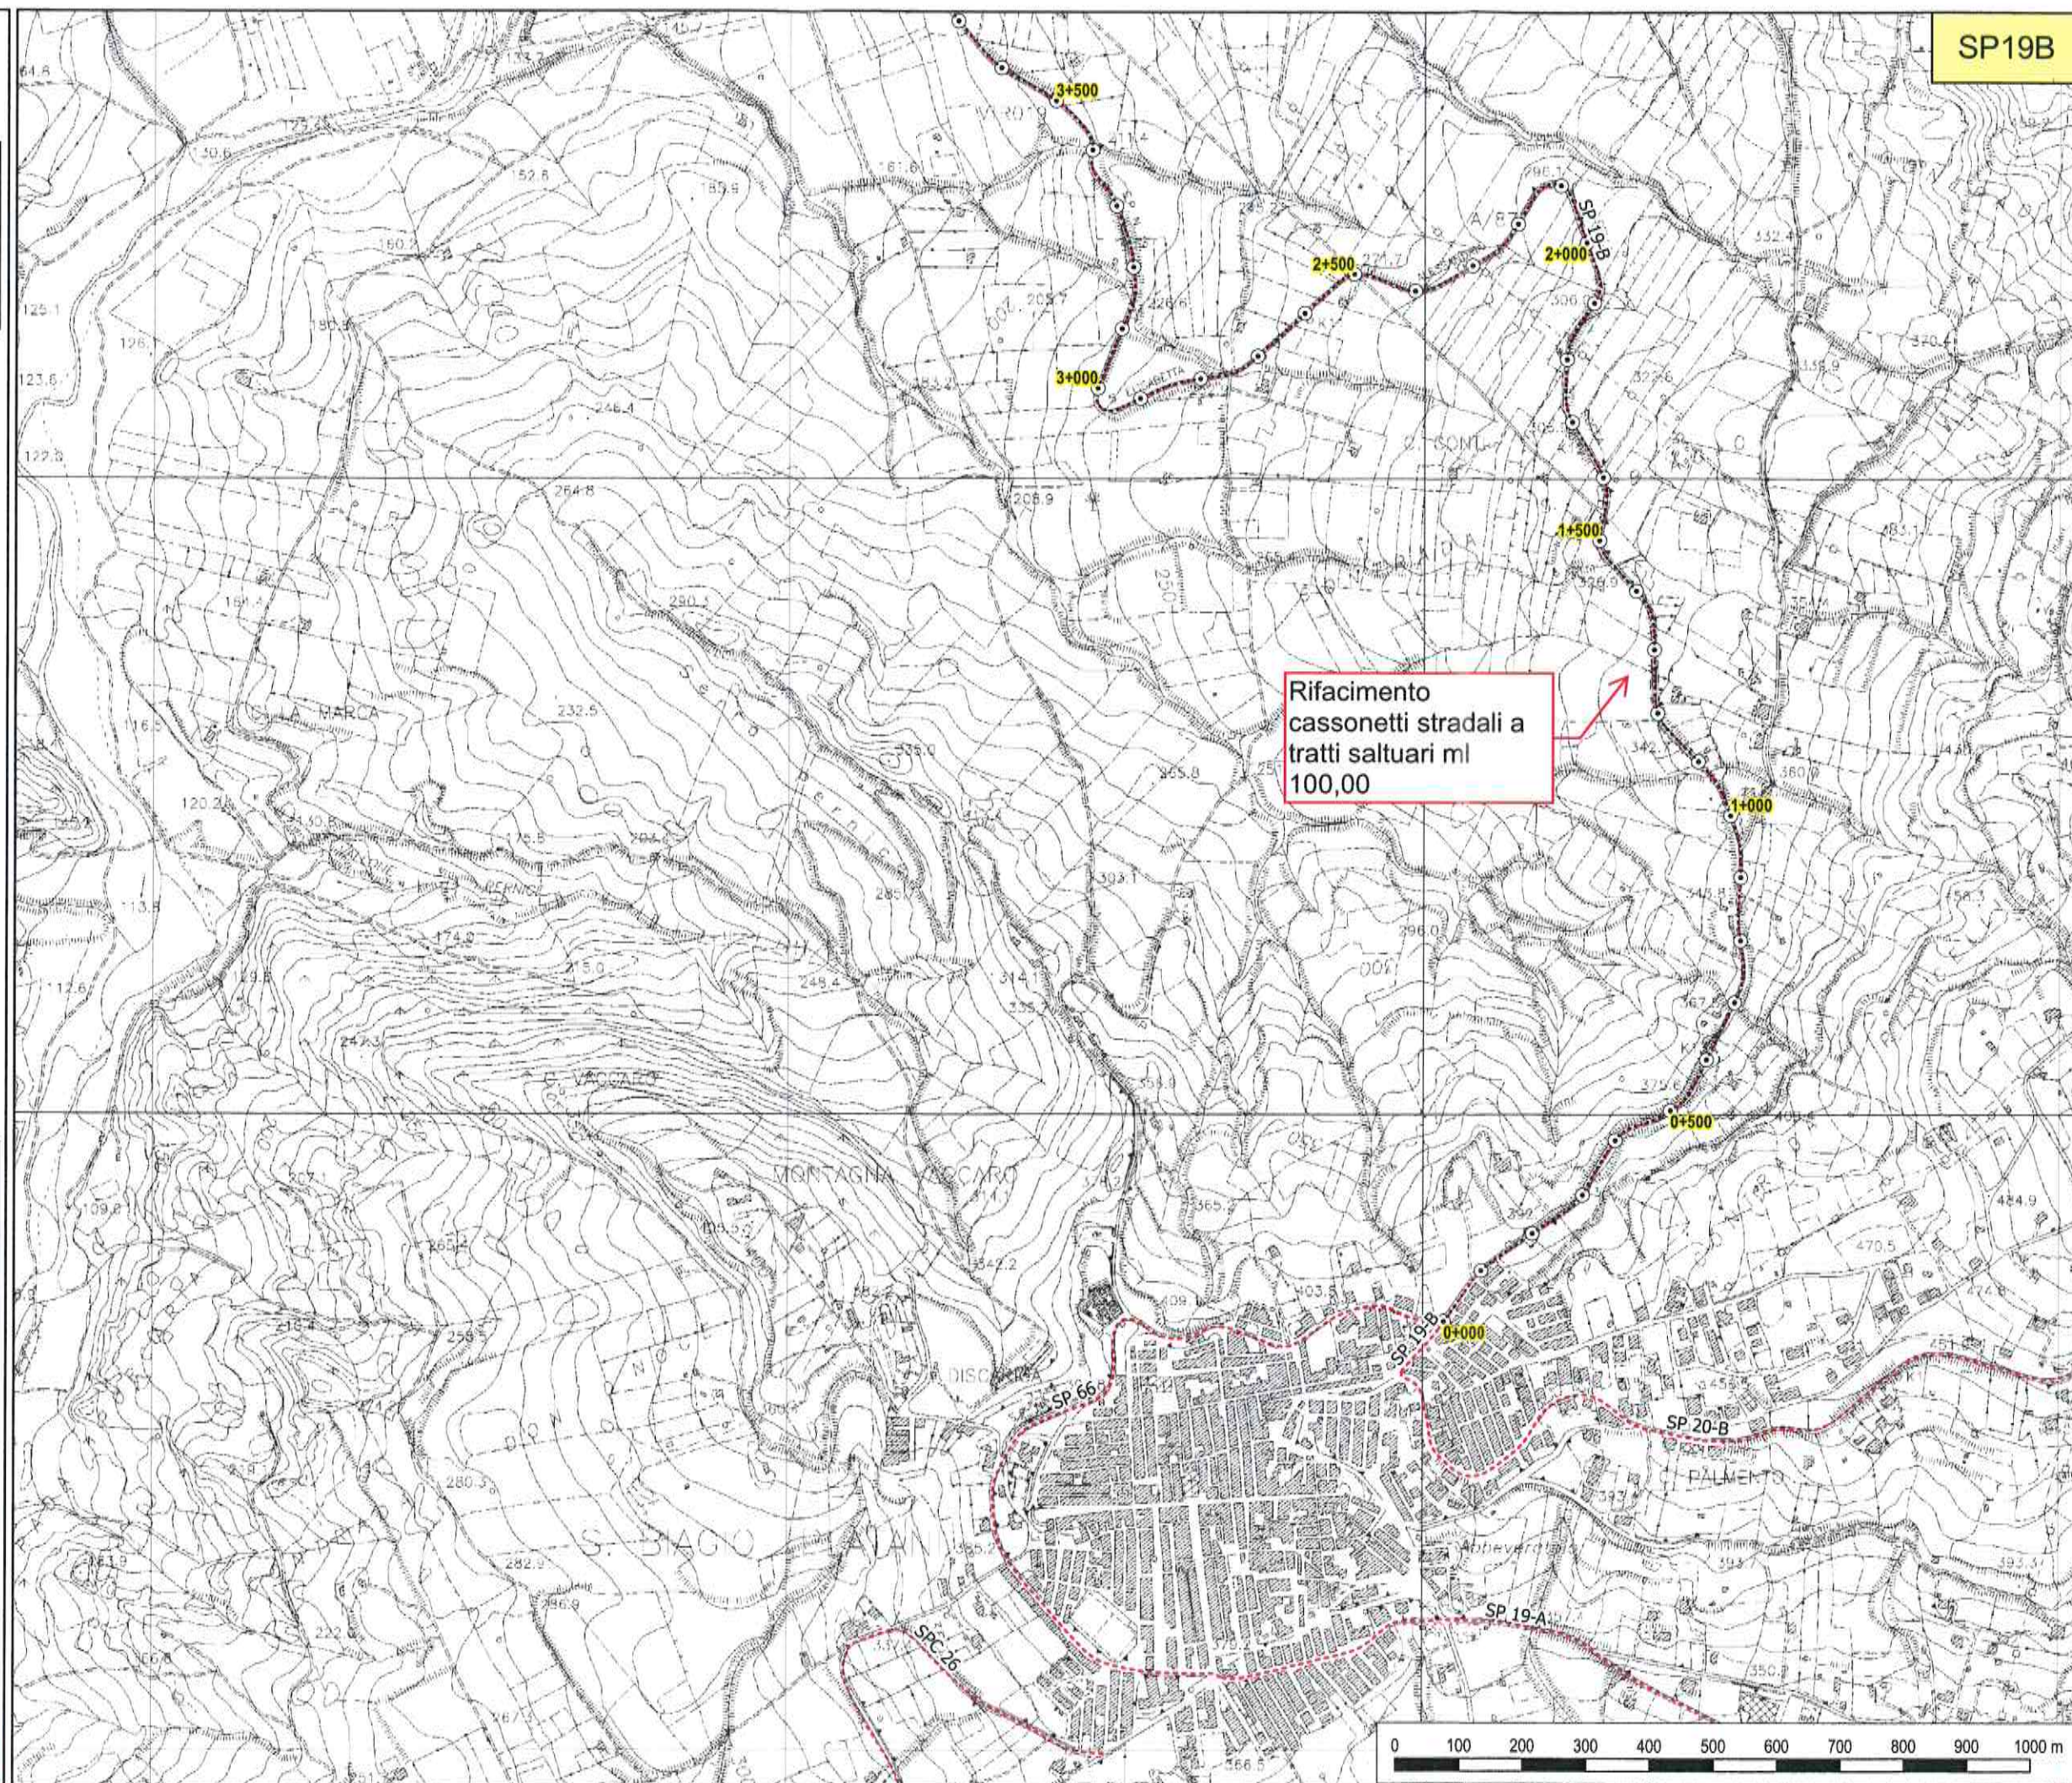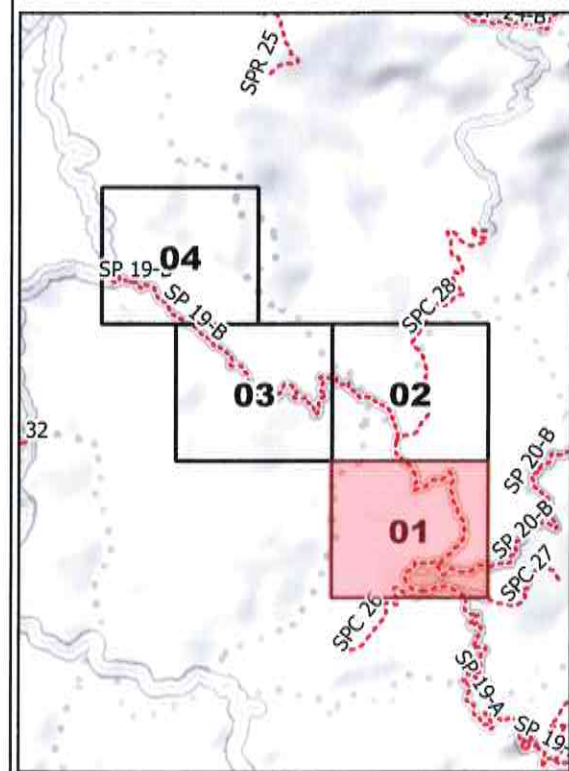





SETTORE
Ambiente, Territorio, Infrastrutture Stradali,
Attività Negoziale e Protezione Civile

**SP 19-B - S.Biagio Platani-
Alessandria della Rocca
(bivio SS. 118)**

TAVOLA N. 02

Legenda

- Provinciali
- Progressive
 - decametriche
 - ⊙ ettometriche

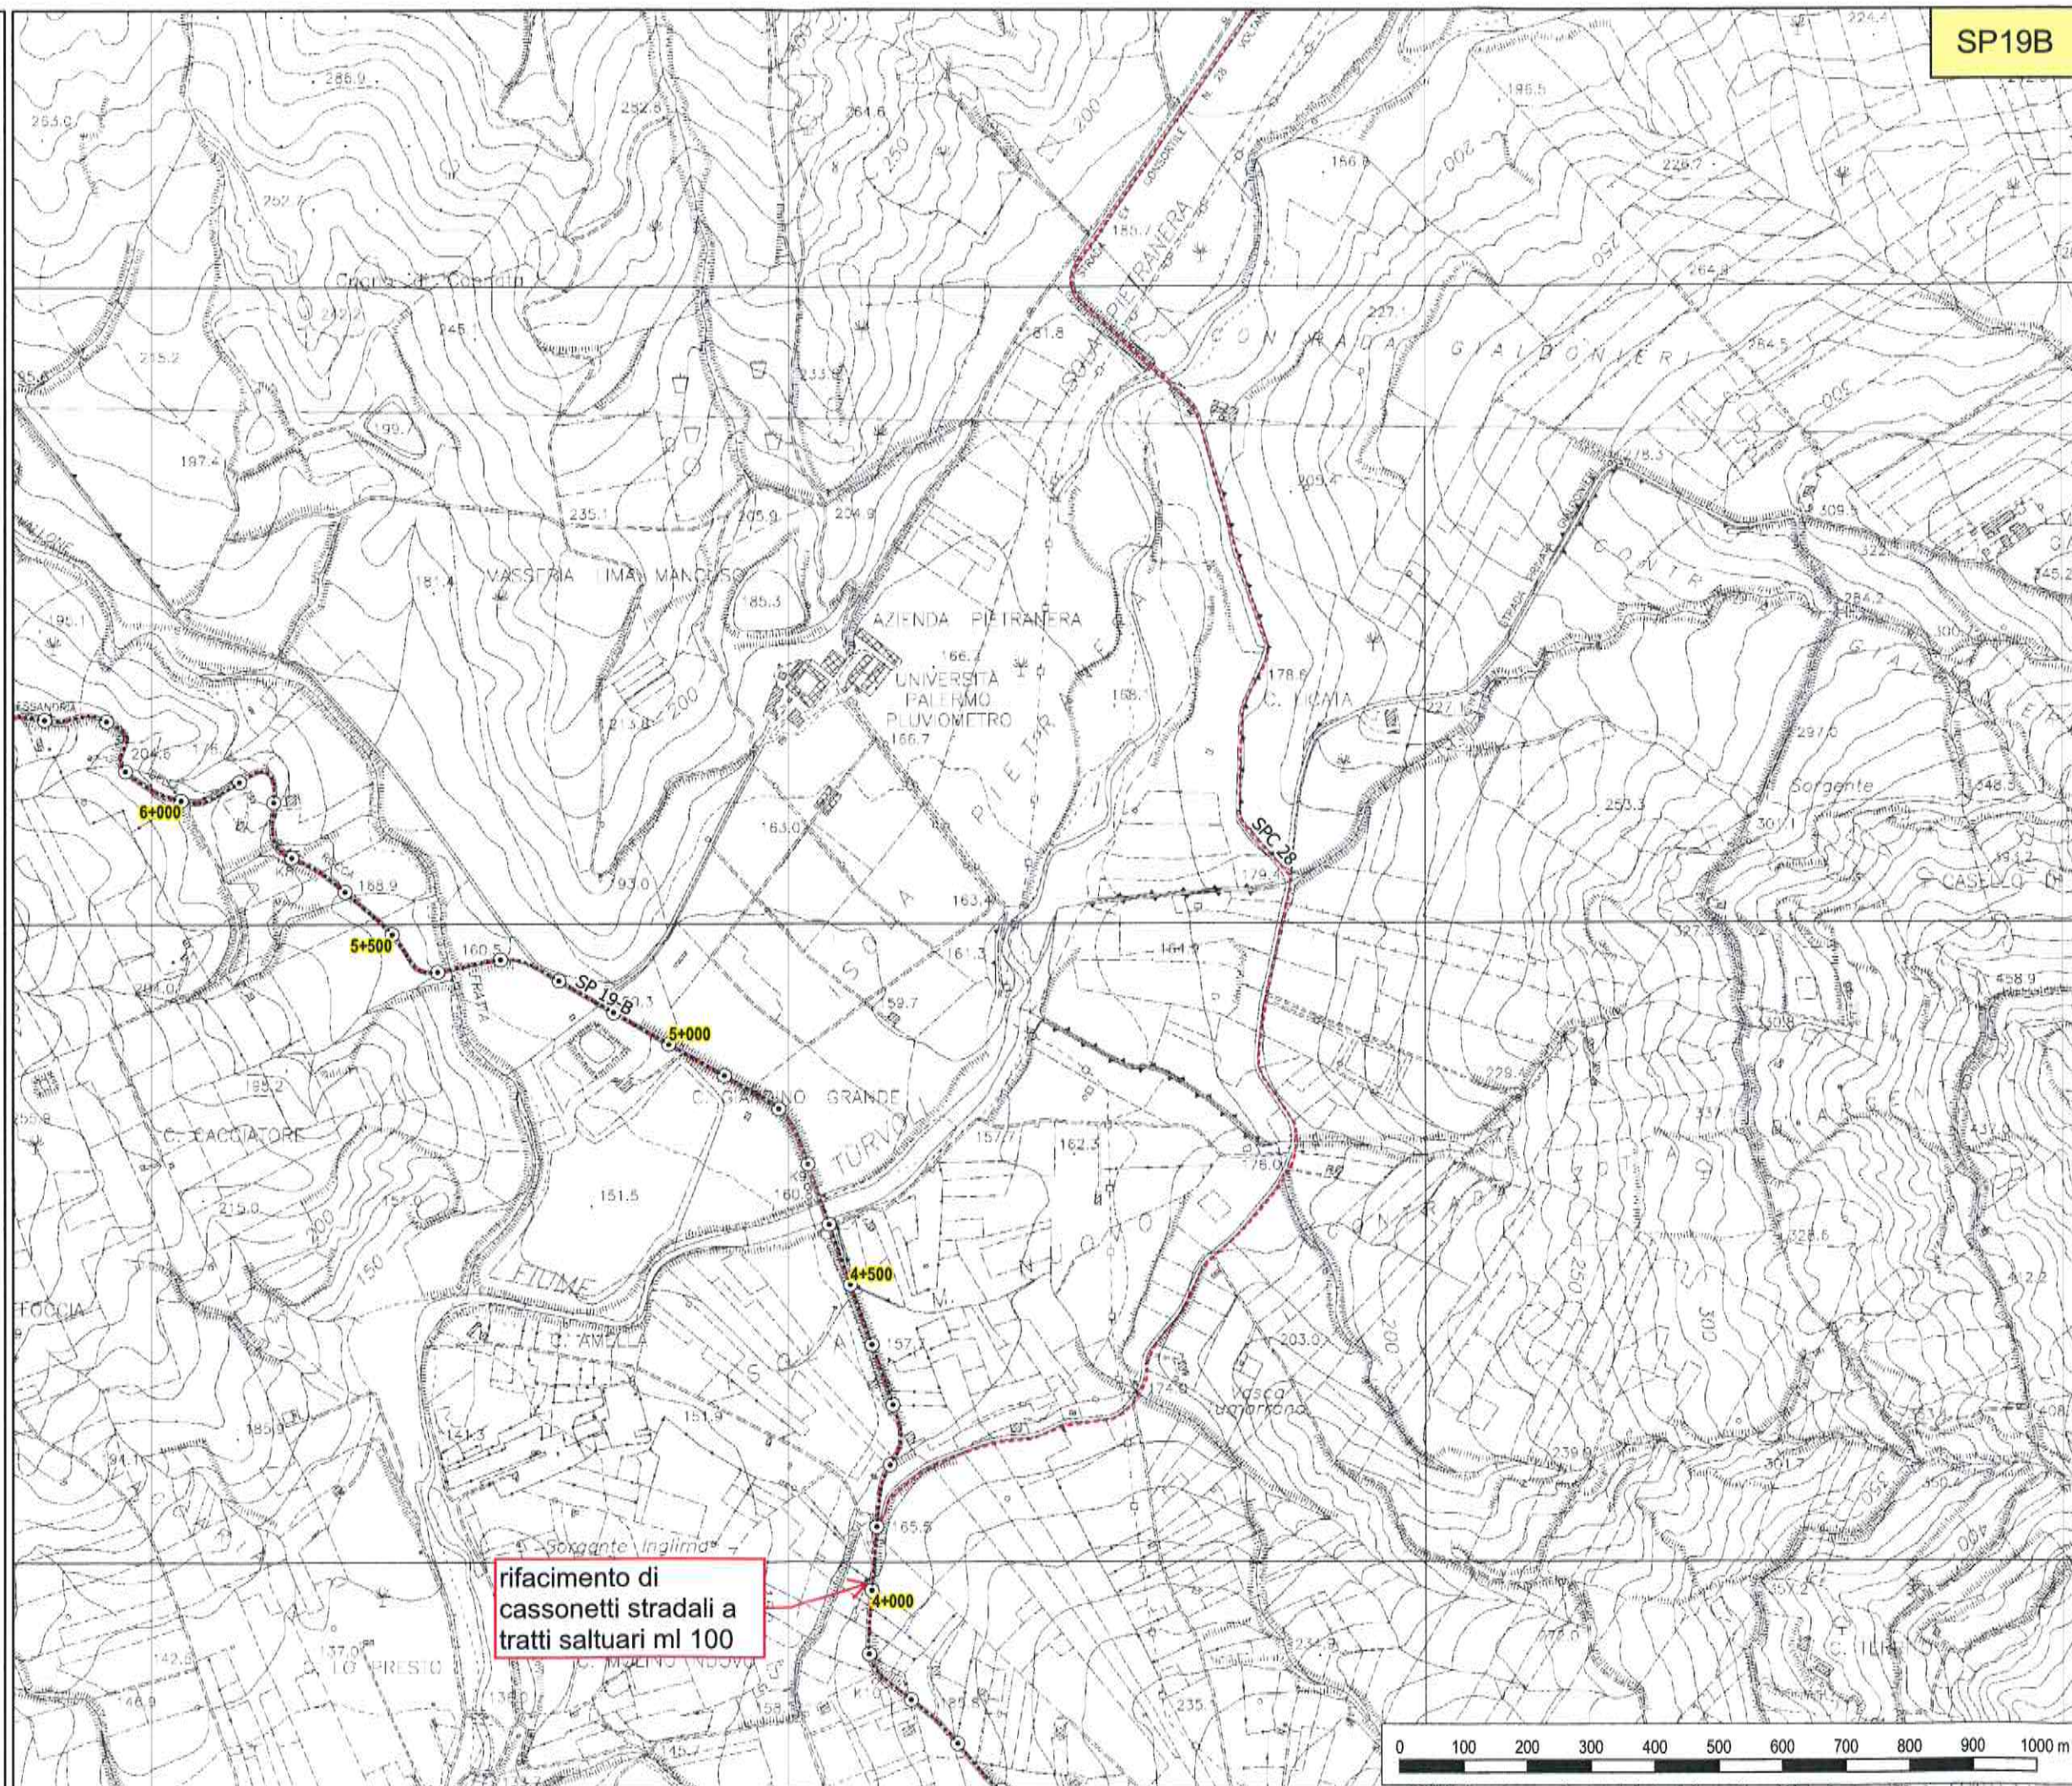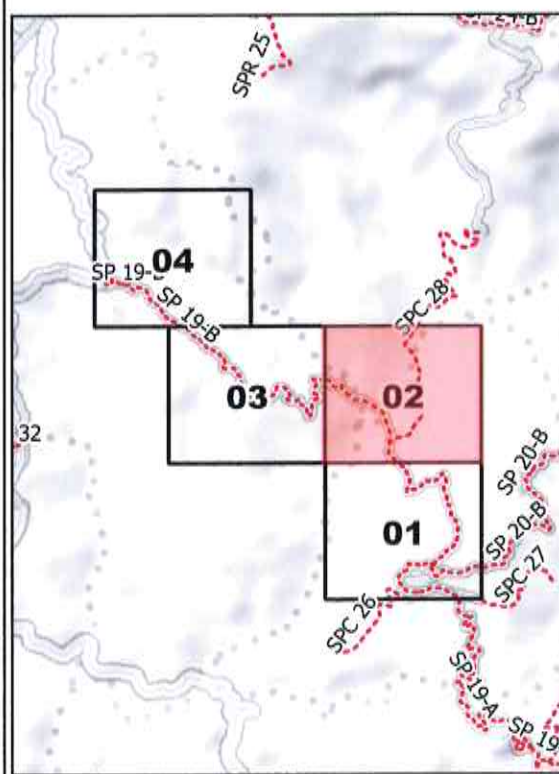



LIBERO CONSORZIO COMUNALE DI AGRIGENTO

(L.R. 15/2015)

ex Provincia Regionale di Agrigento

SETTORE



Ambiente, Territorio, Infrastrutture Stradali,
Attività Negoziale e Protezione Civile

**SP 19-B - S.Biagio Platani-
Alessandria della Rocca
(bivio SS. 118)**

TAVOLA N. 03

Legenda

- Provinciali
- Progressive
- decametriche
- ettometriche

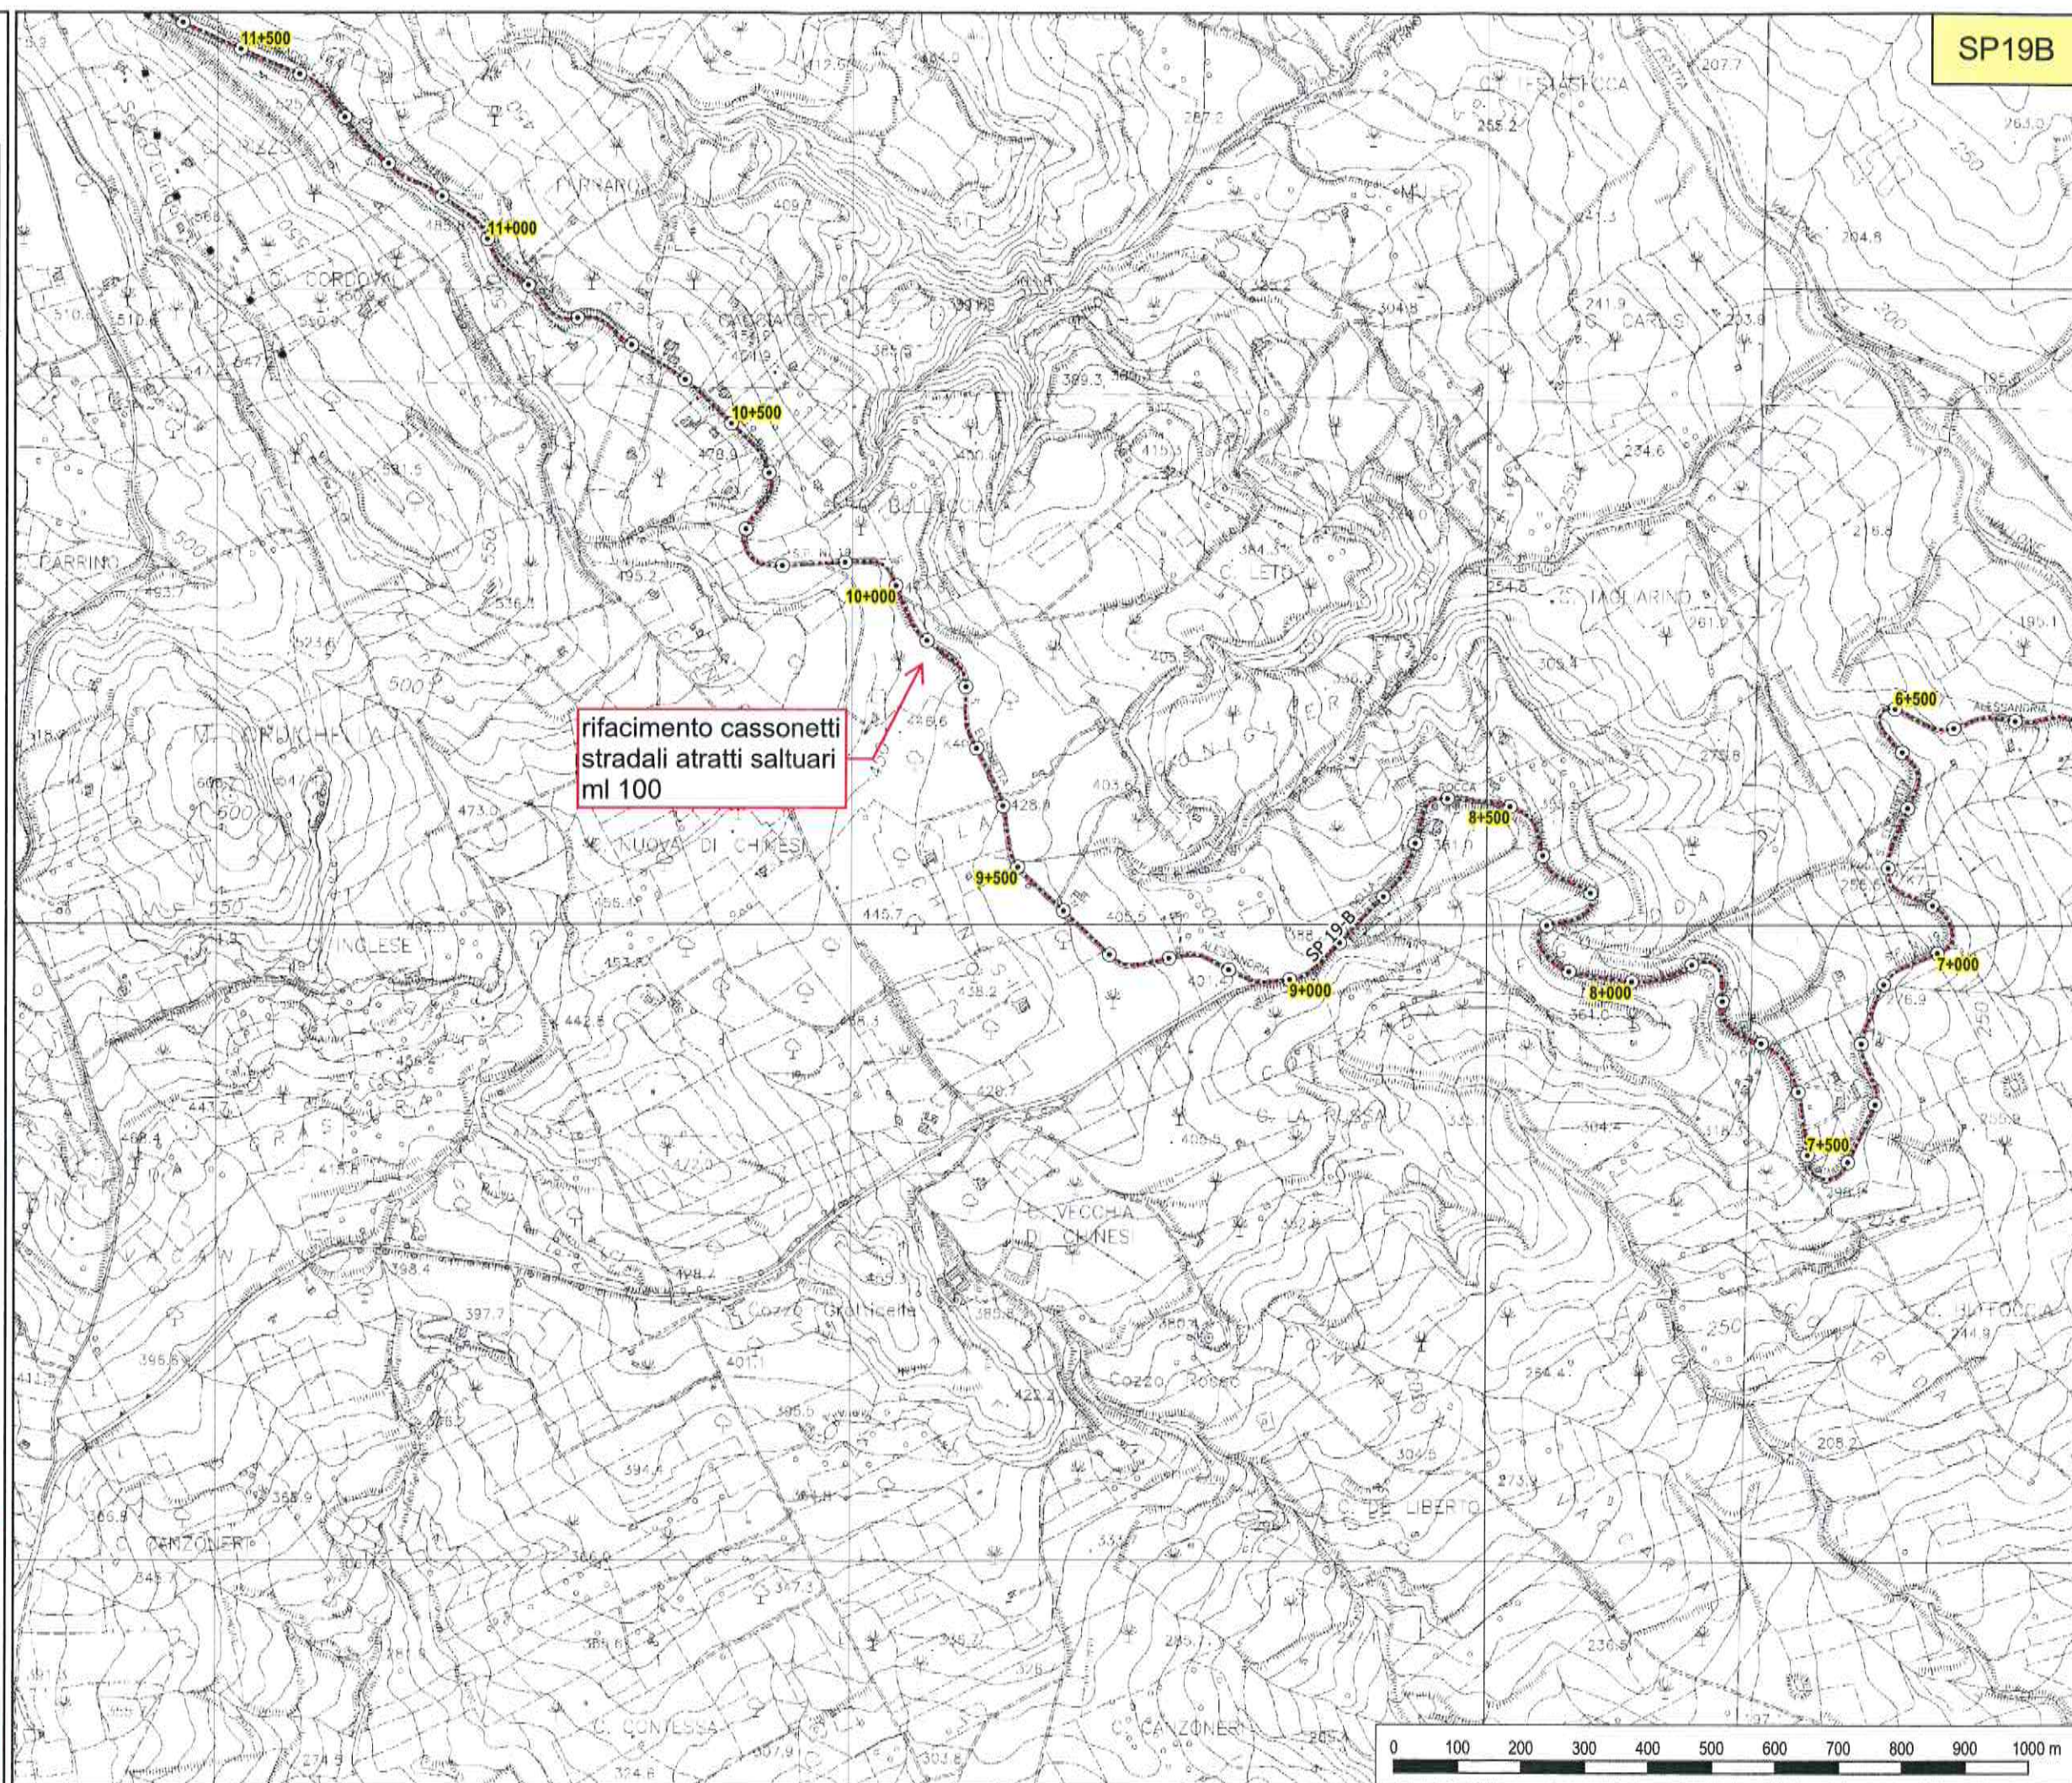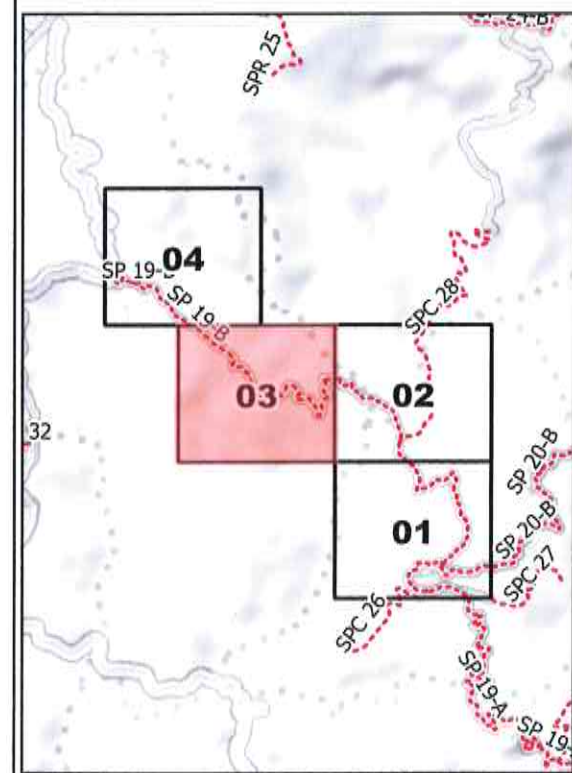





LIBERO CONSORZIO COMUNALE DI AGRIGENTO

(L.R. 15/2015)

ex Provincia Regionale di Agrigento

SETTORE



Ambiente, Territorio, Infrastrutture Stradali,
Attività Negoziale e Protezione Civile

SP 31 - Cattolica Eraclea - Cianciana

TAVOLA N. 01

Legenda

- Provinciali
- Progressive
 - decametriche
 - ettometriche

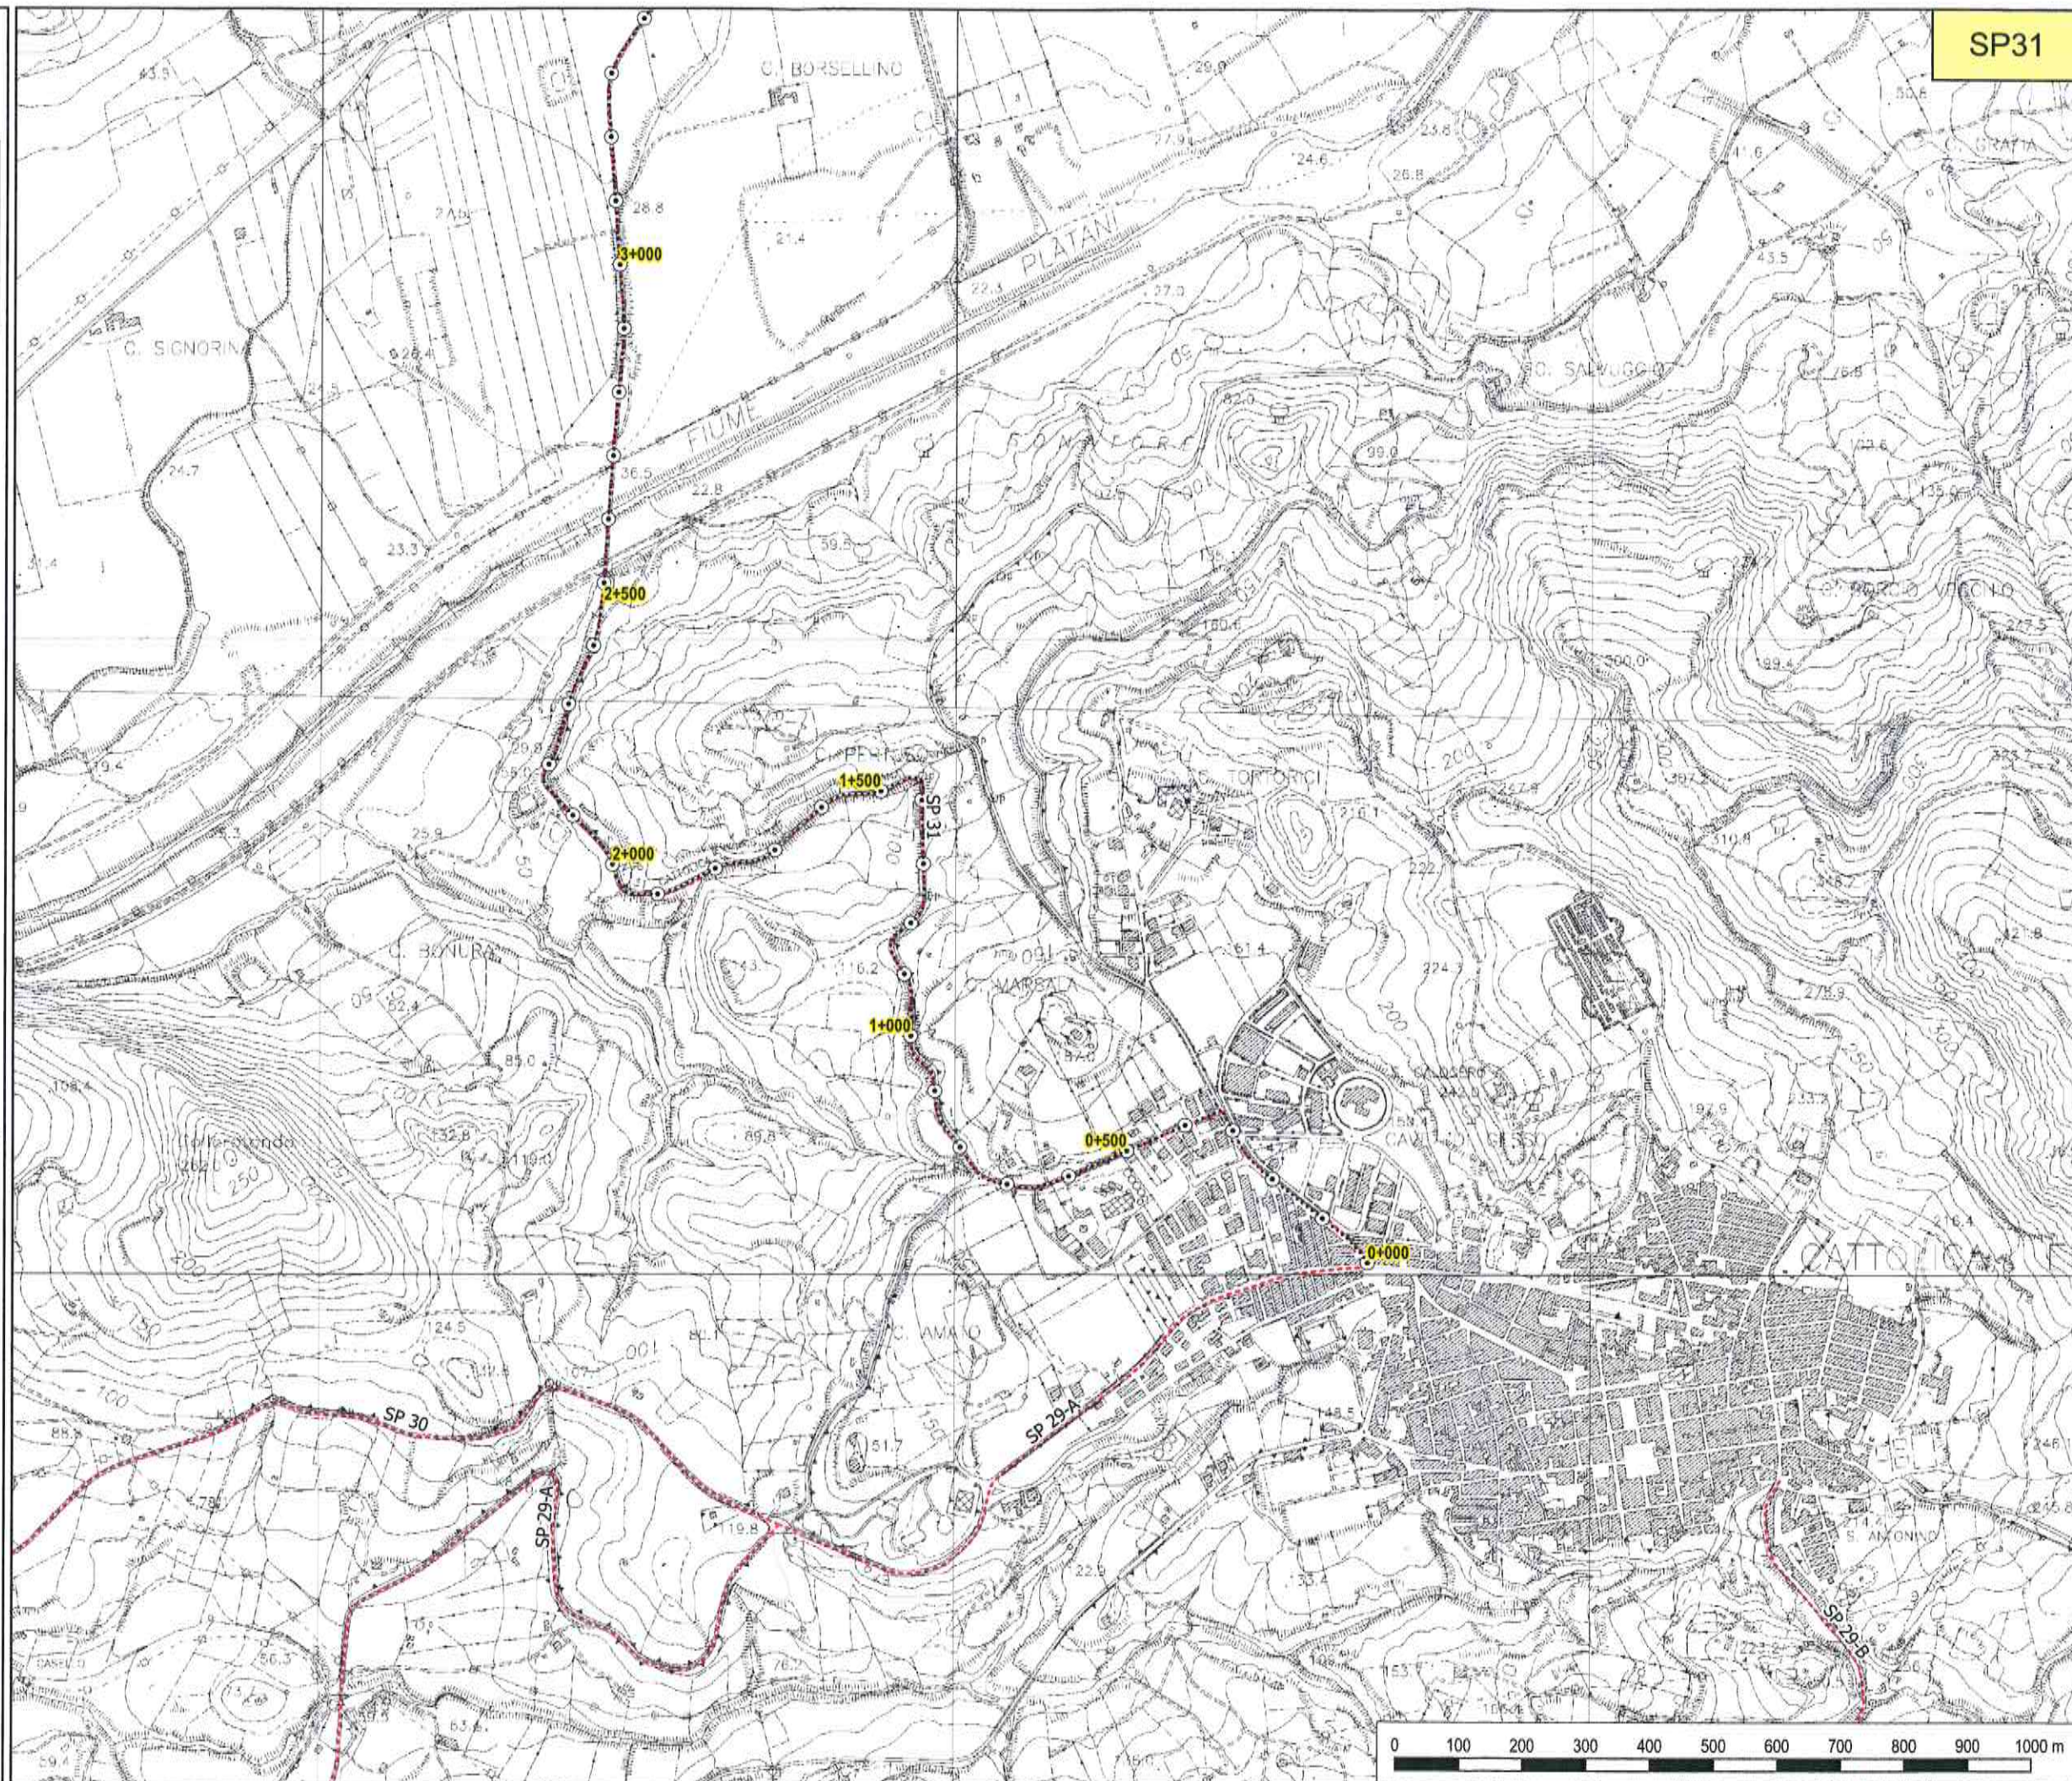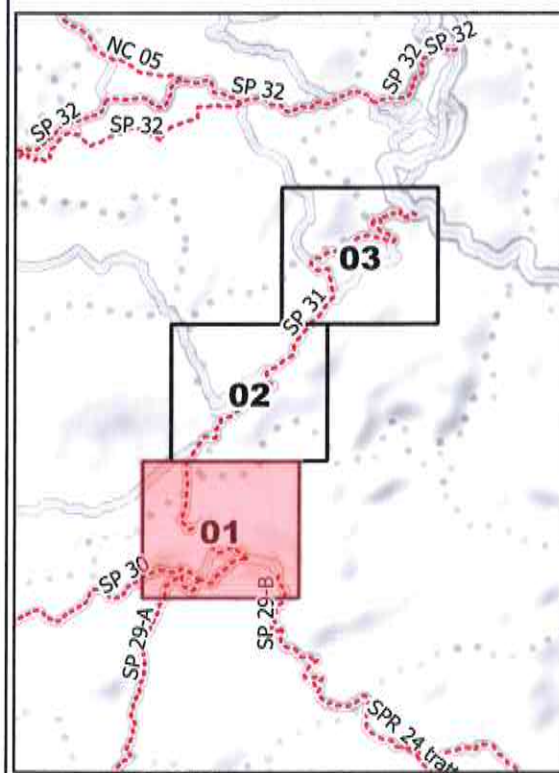

SP31



**LIBERO CONSORZIO
COMUNALE DI AGRIGENTO**
(L.R. 15/2015)
ex Provincia Regionale di Agrigento



SETTORE
Ambiente, Territorio, Infrastrutture Stradali,
Attività Negoziale e Protezione Civile

**SP 31 - Cattolica Eraclea -
Cianciana**

TAVOLA N. 02

Legenda

- Provinciali
- Progressive
 - decametriche
 - ettometriche

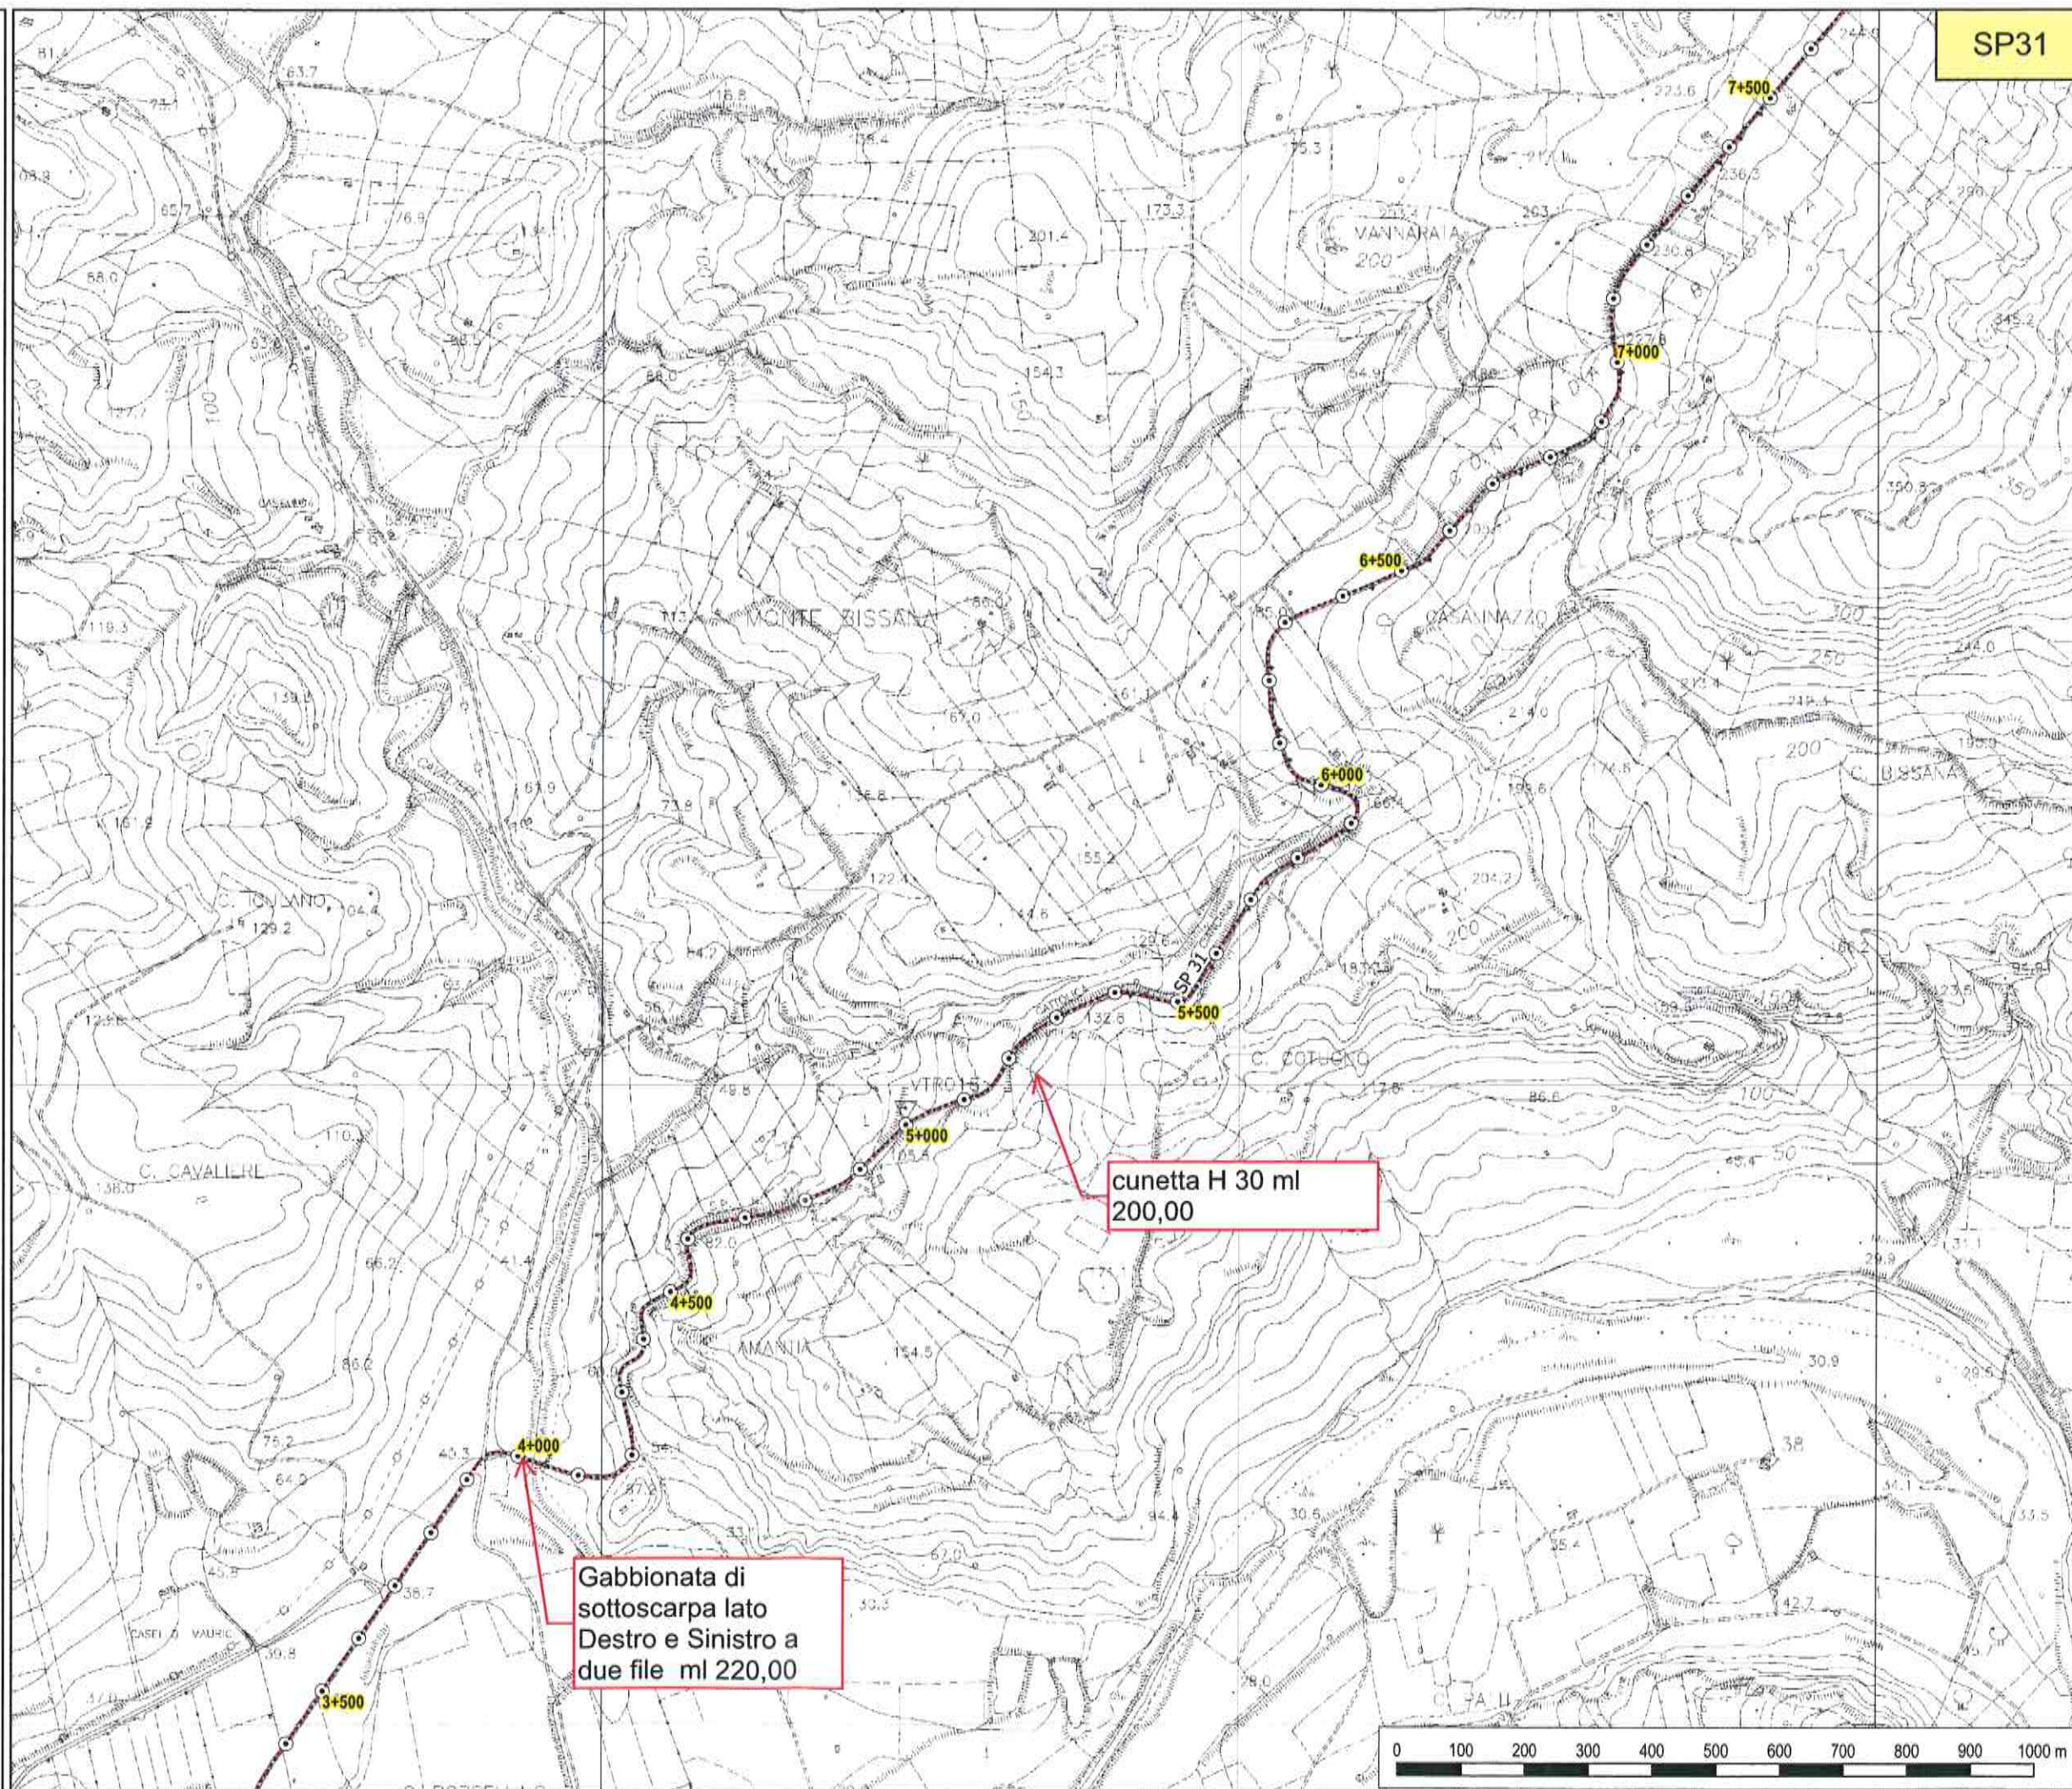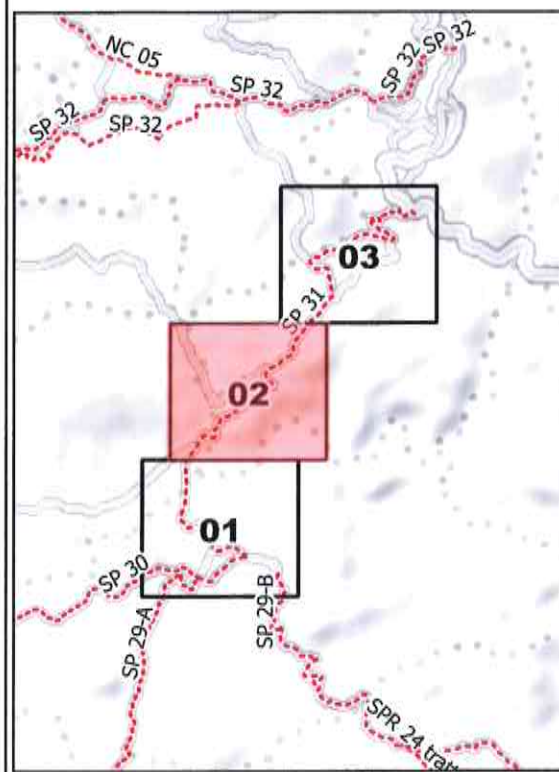

SP31





SETTORE
Ambiente, Territorio, Infrastrutture Stradali,
Attività Negoziale e Protezione Civile

**SP 31 - Cattolica Eraclea -
Cianciana**

TAVOLA N. 03

Legenda

- Provinciali
- Progressive
 - decametriche
 - ettometriche

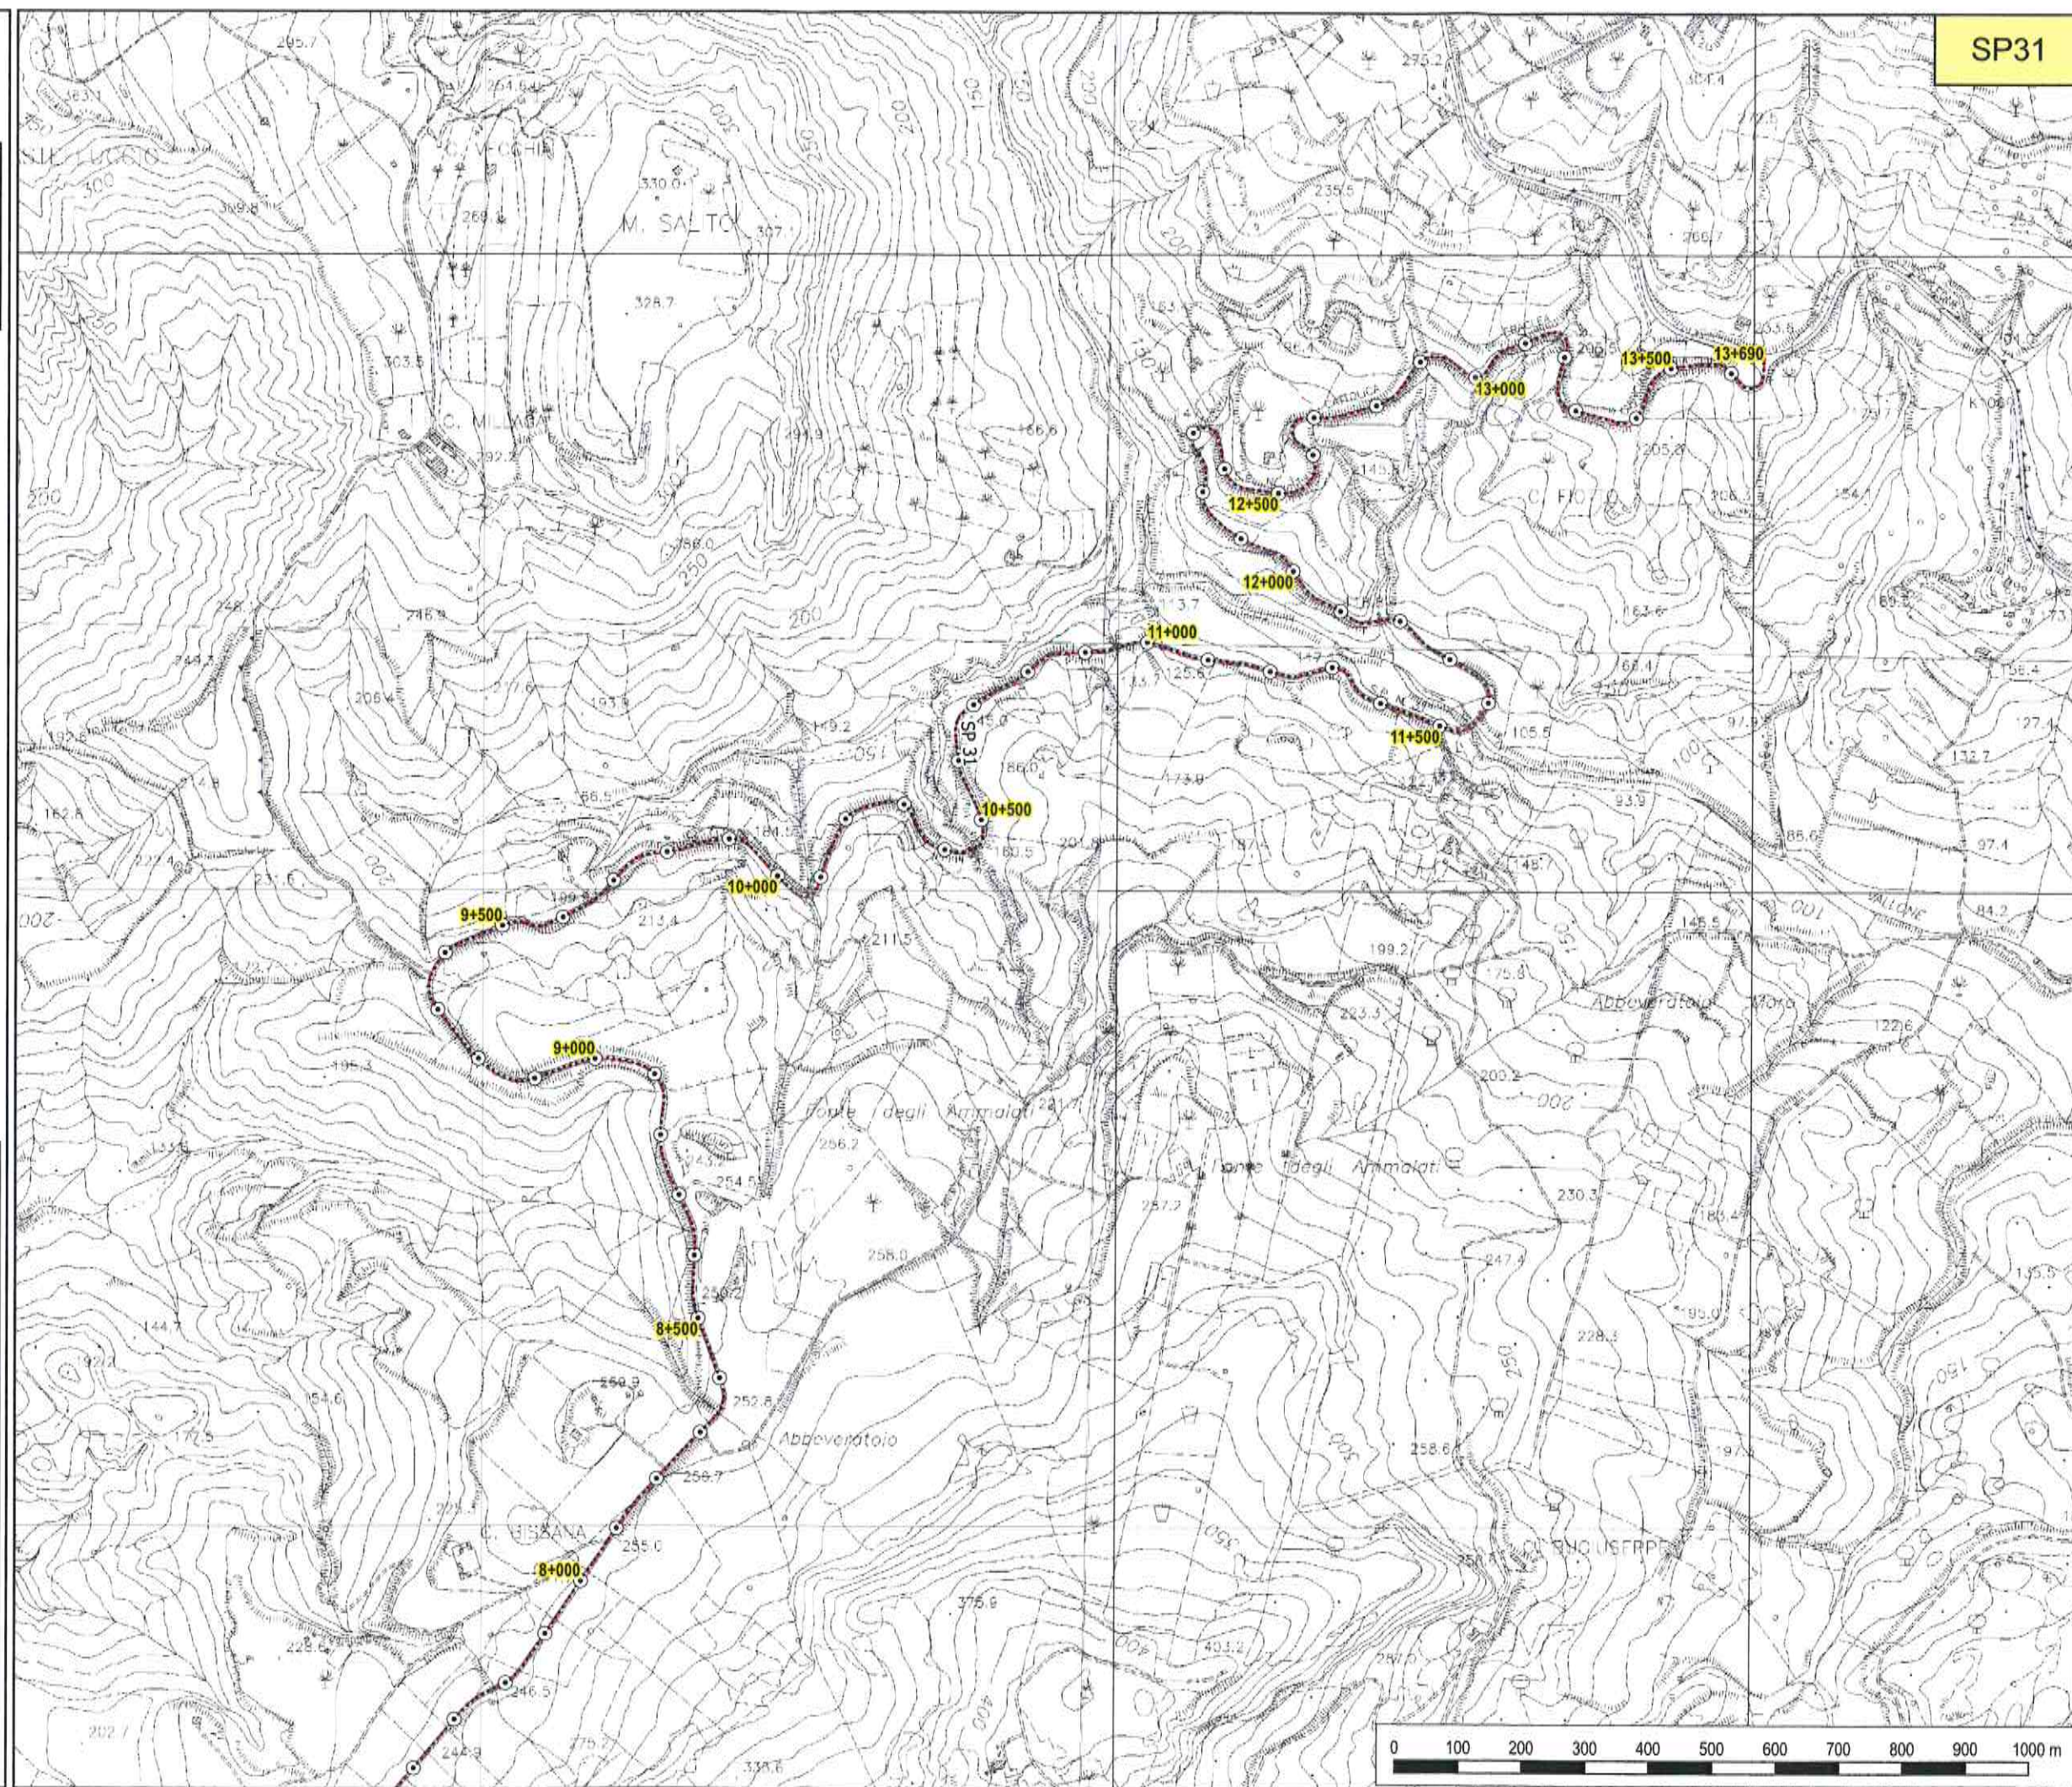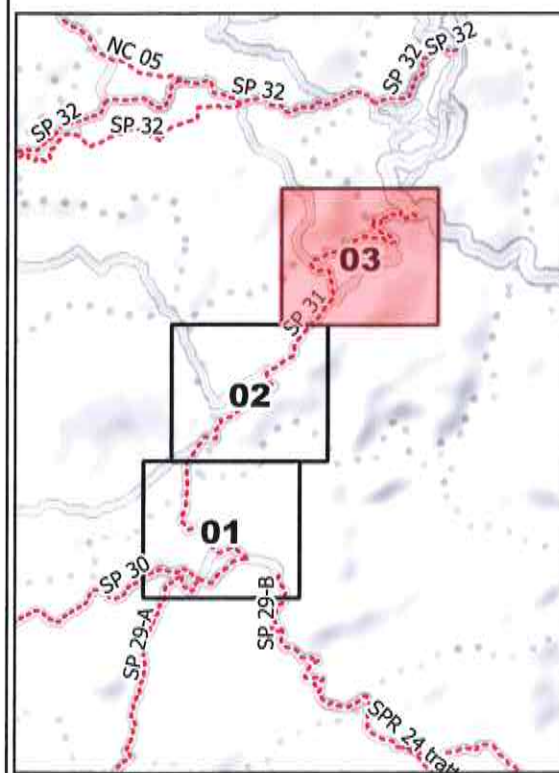



LIBERO CONSORZIO COMUNALE DI AGRIGENTO

(L.R. 15/2015)

ex Provincia Regionale di Agrigento

SETTORE



Ambiente, Territorio, Infrastrutture Stradali,
Attività Negoziale e Protezione Civile

SP 29 A - Montallegro - Cattolica Eraclea

TAVOLA N. 01

Legenda

- Provinciali
- Progressive
 - decametriche
 - ettometriche

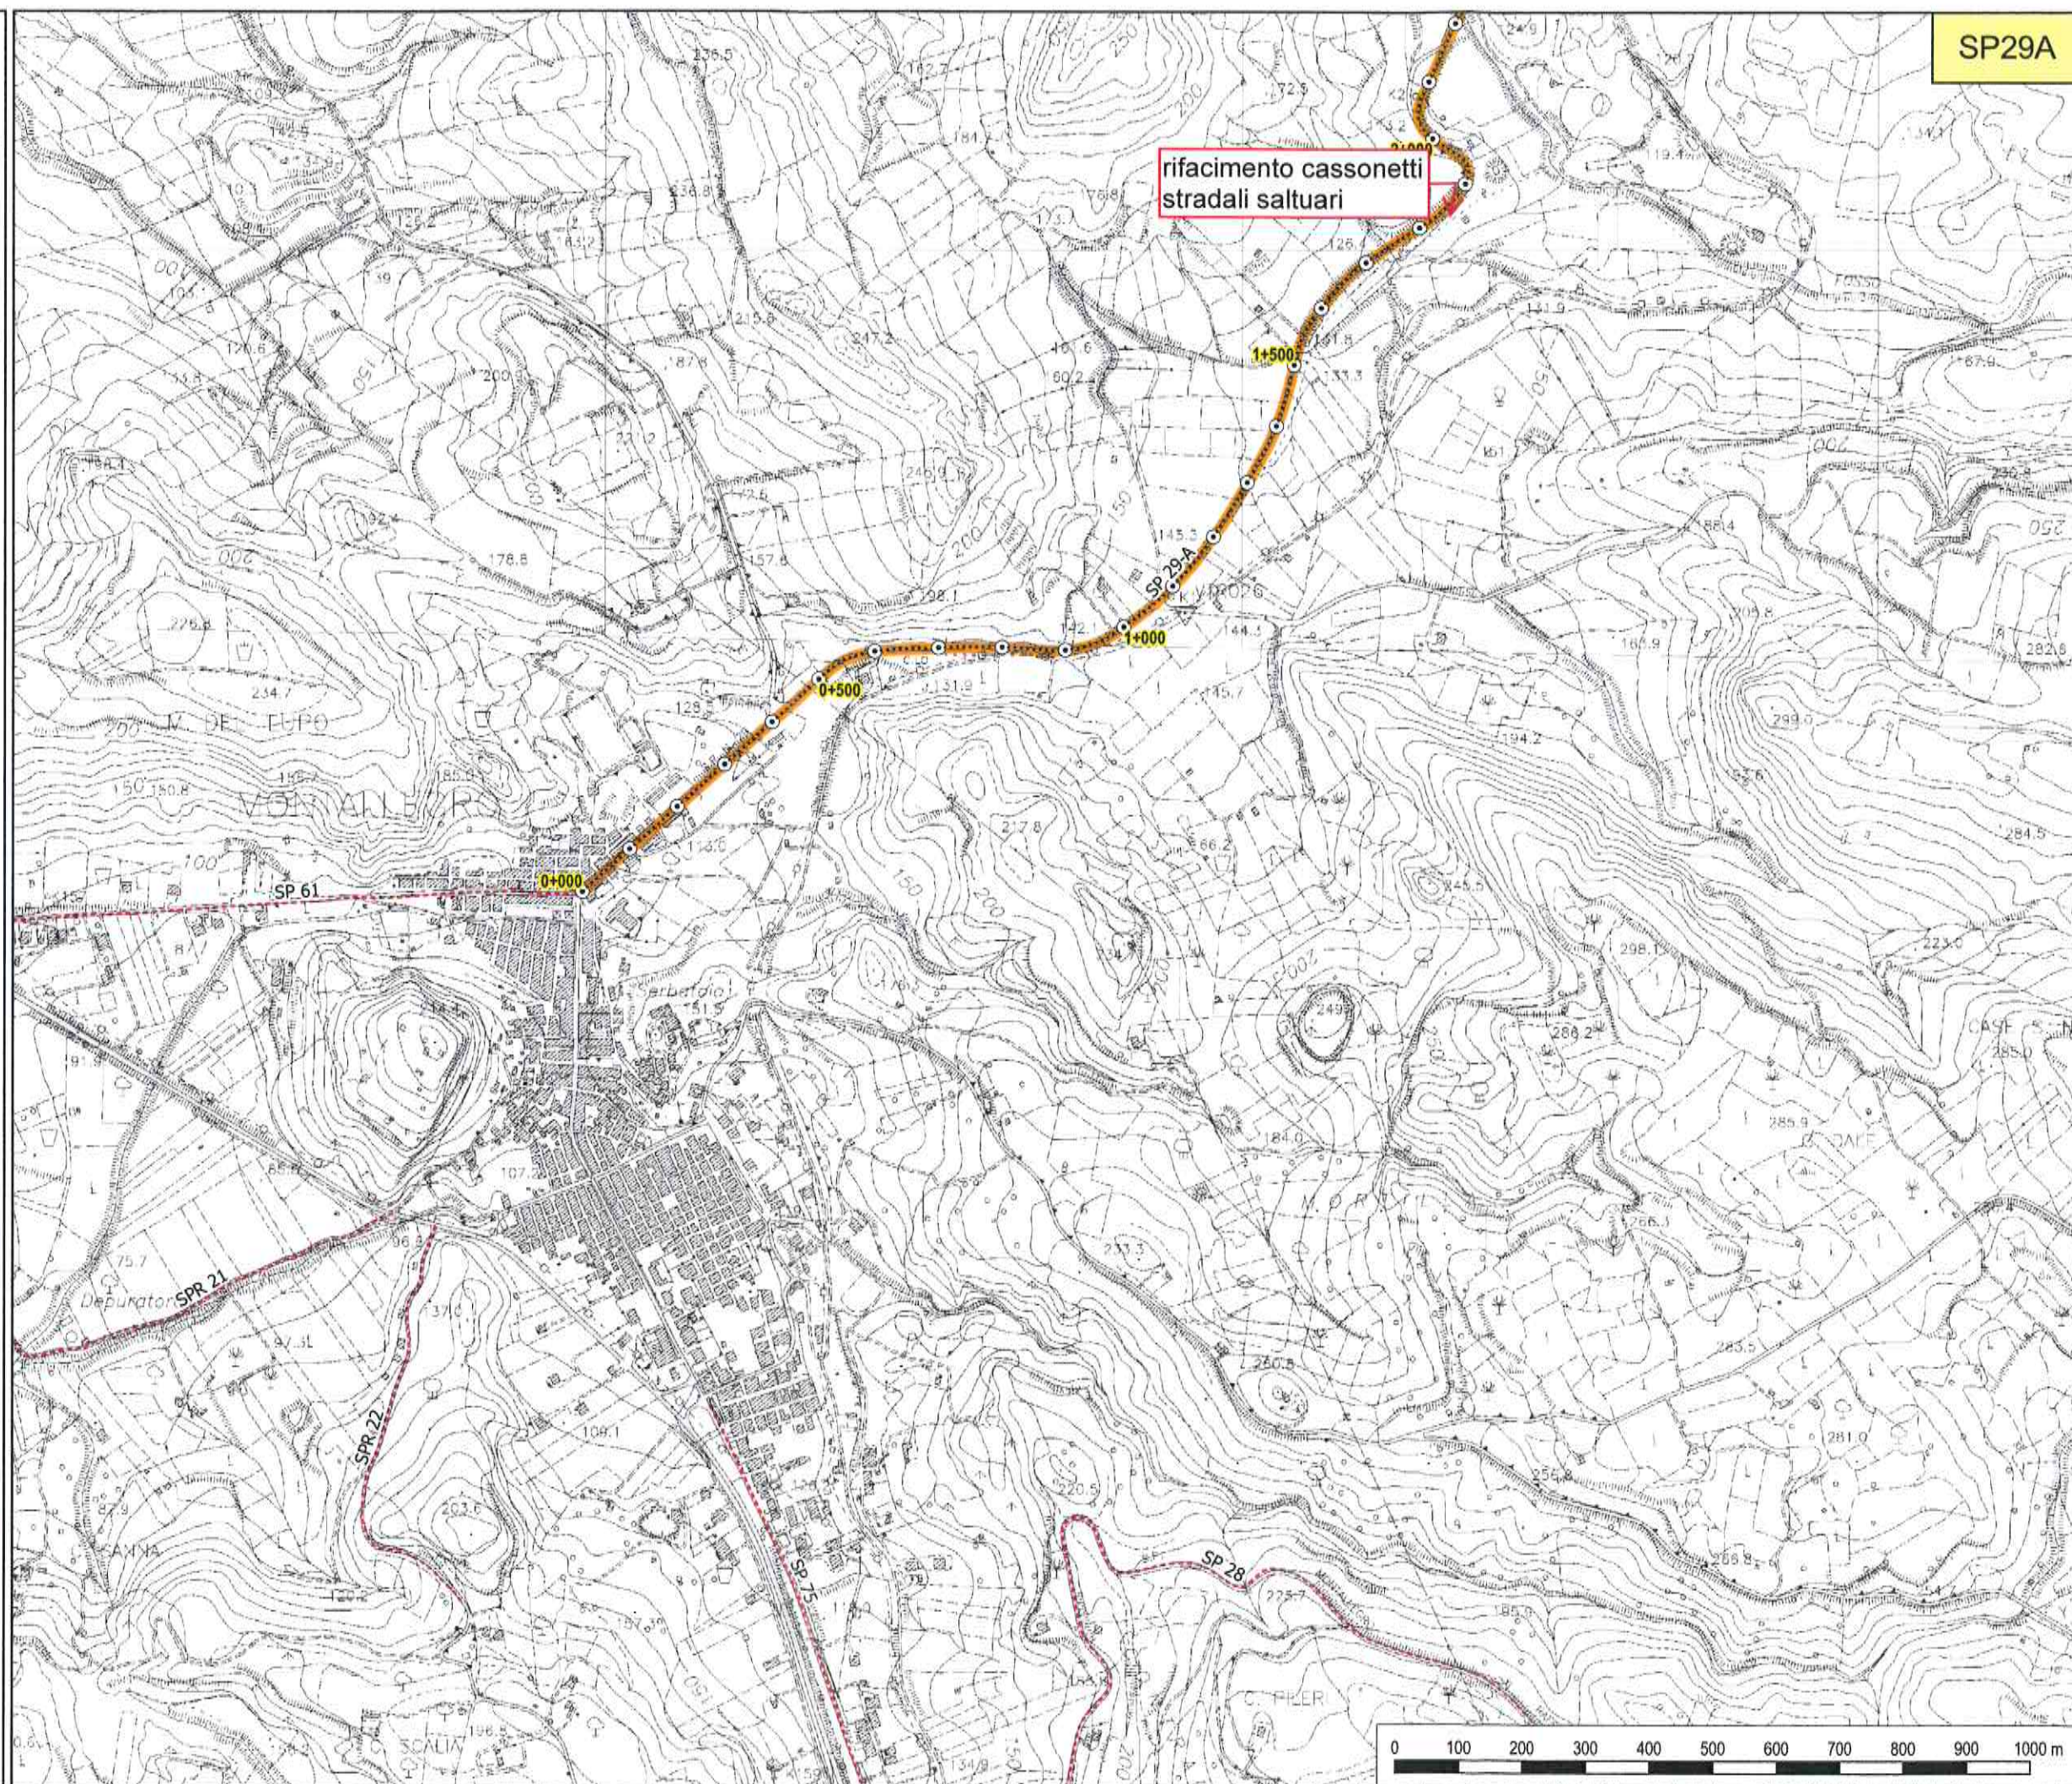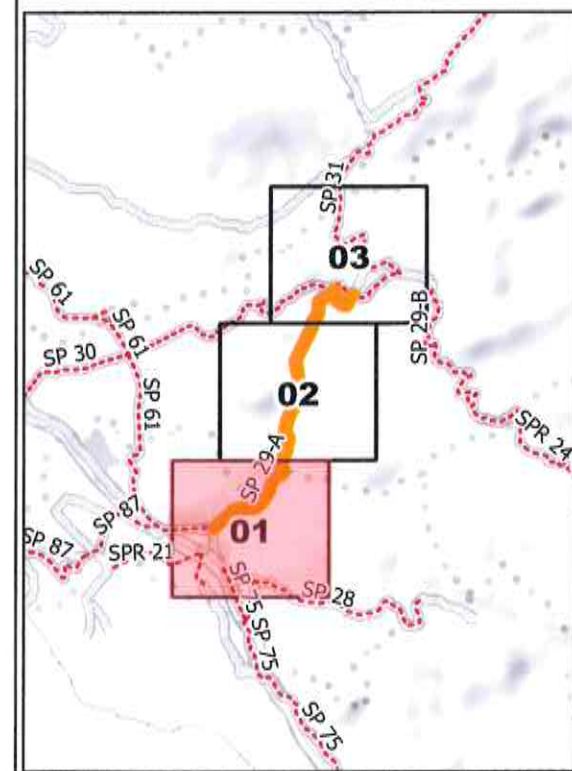



**LIBERO CONSORZIO
COMUNALE DI AGRIGENTO**
(L.R. 15/2015)
ex Provincia Regionale di Agrigento



SETTORE
Ambiente, Territorio, Infrastrutture Stradali,
Attività Negoziale e Protezione Civile

**SP 29 A - Montallegro -
Cattolica Eraclea**

TAVOLA N. 02

Legenda

- Provinciali
- Progressive
- decametriche
- ettometriche

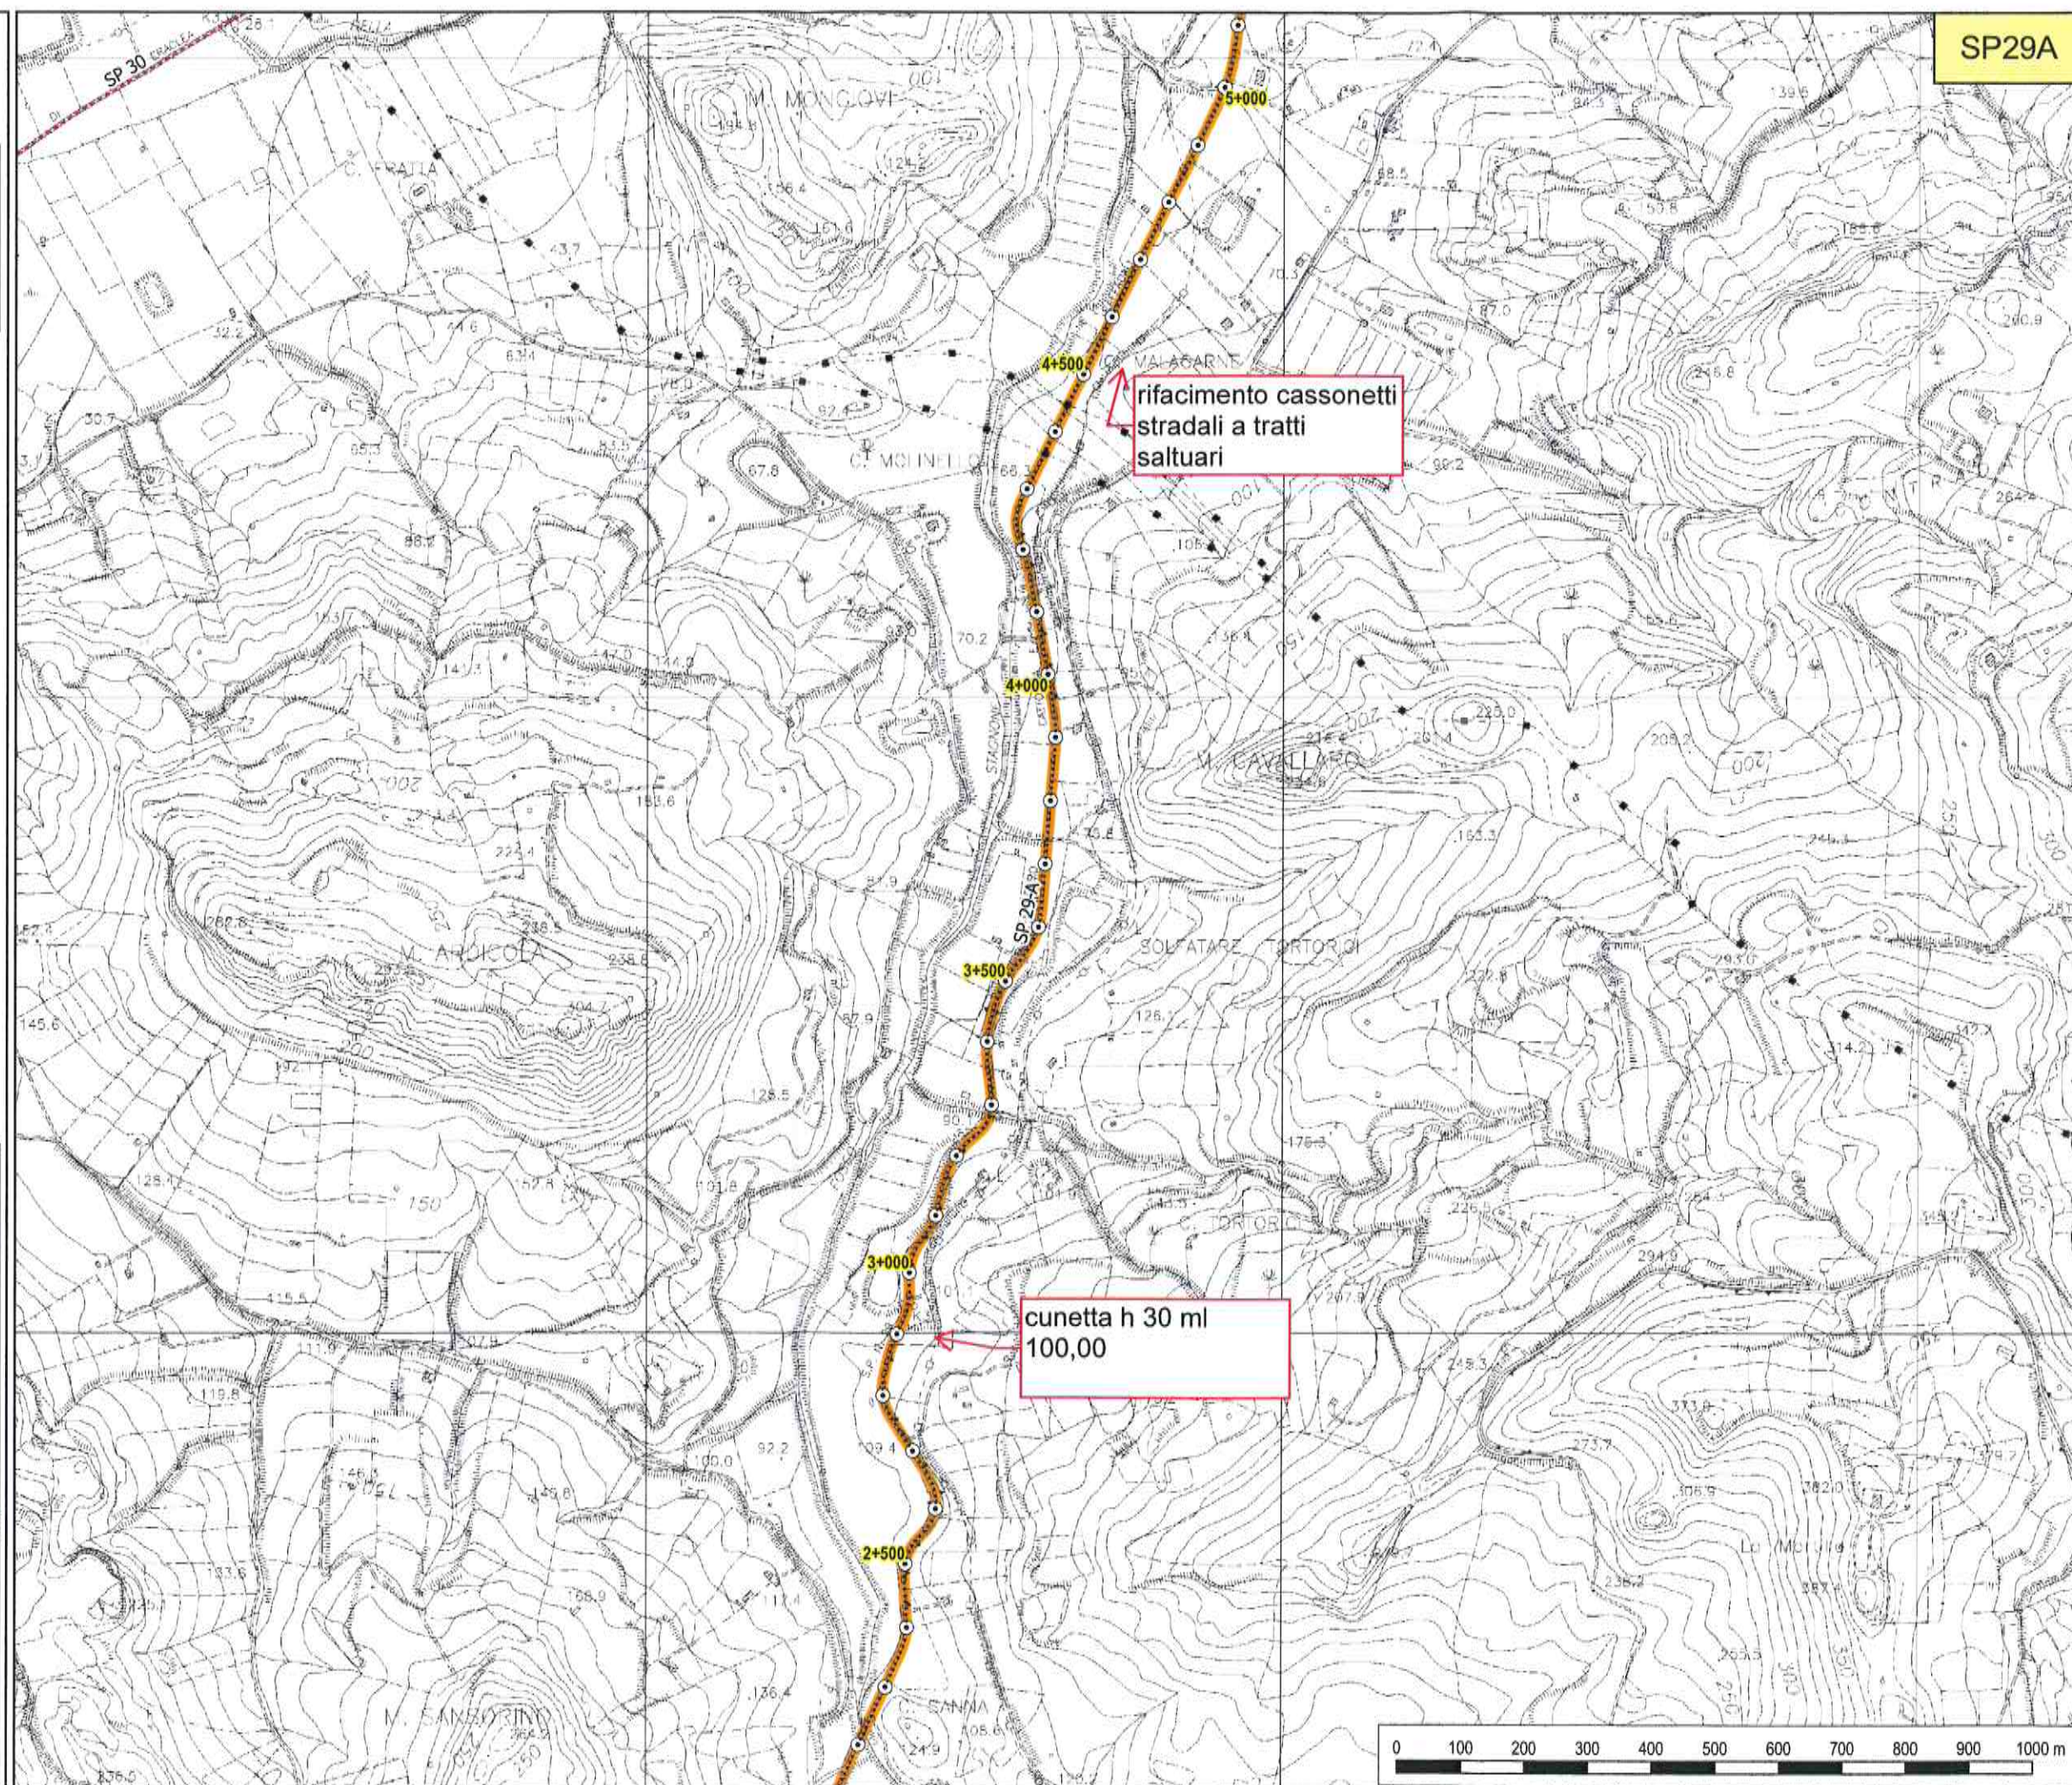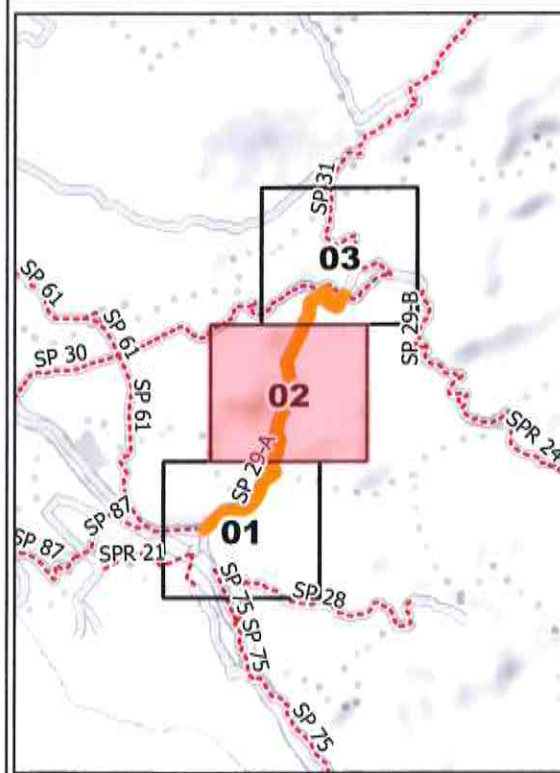



SETTORE
Ambiente, Territorio, Infrastrutture Stradali,
Attività Negoziale e Protezione Civile

**SP 29 A - Montallegro -
Cattolica Eraclea**

TAVOLA N. 03

Legenda

- Provinciali
- Progressive
 - decametriche
 - ⊙ ettometriche

