



PLANIMETRIA E SEZIONE AREA DI GIOCO, scala 1:100

Gabarit delle altezze

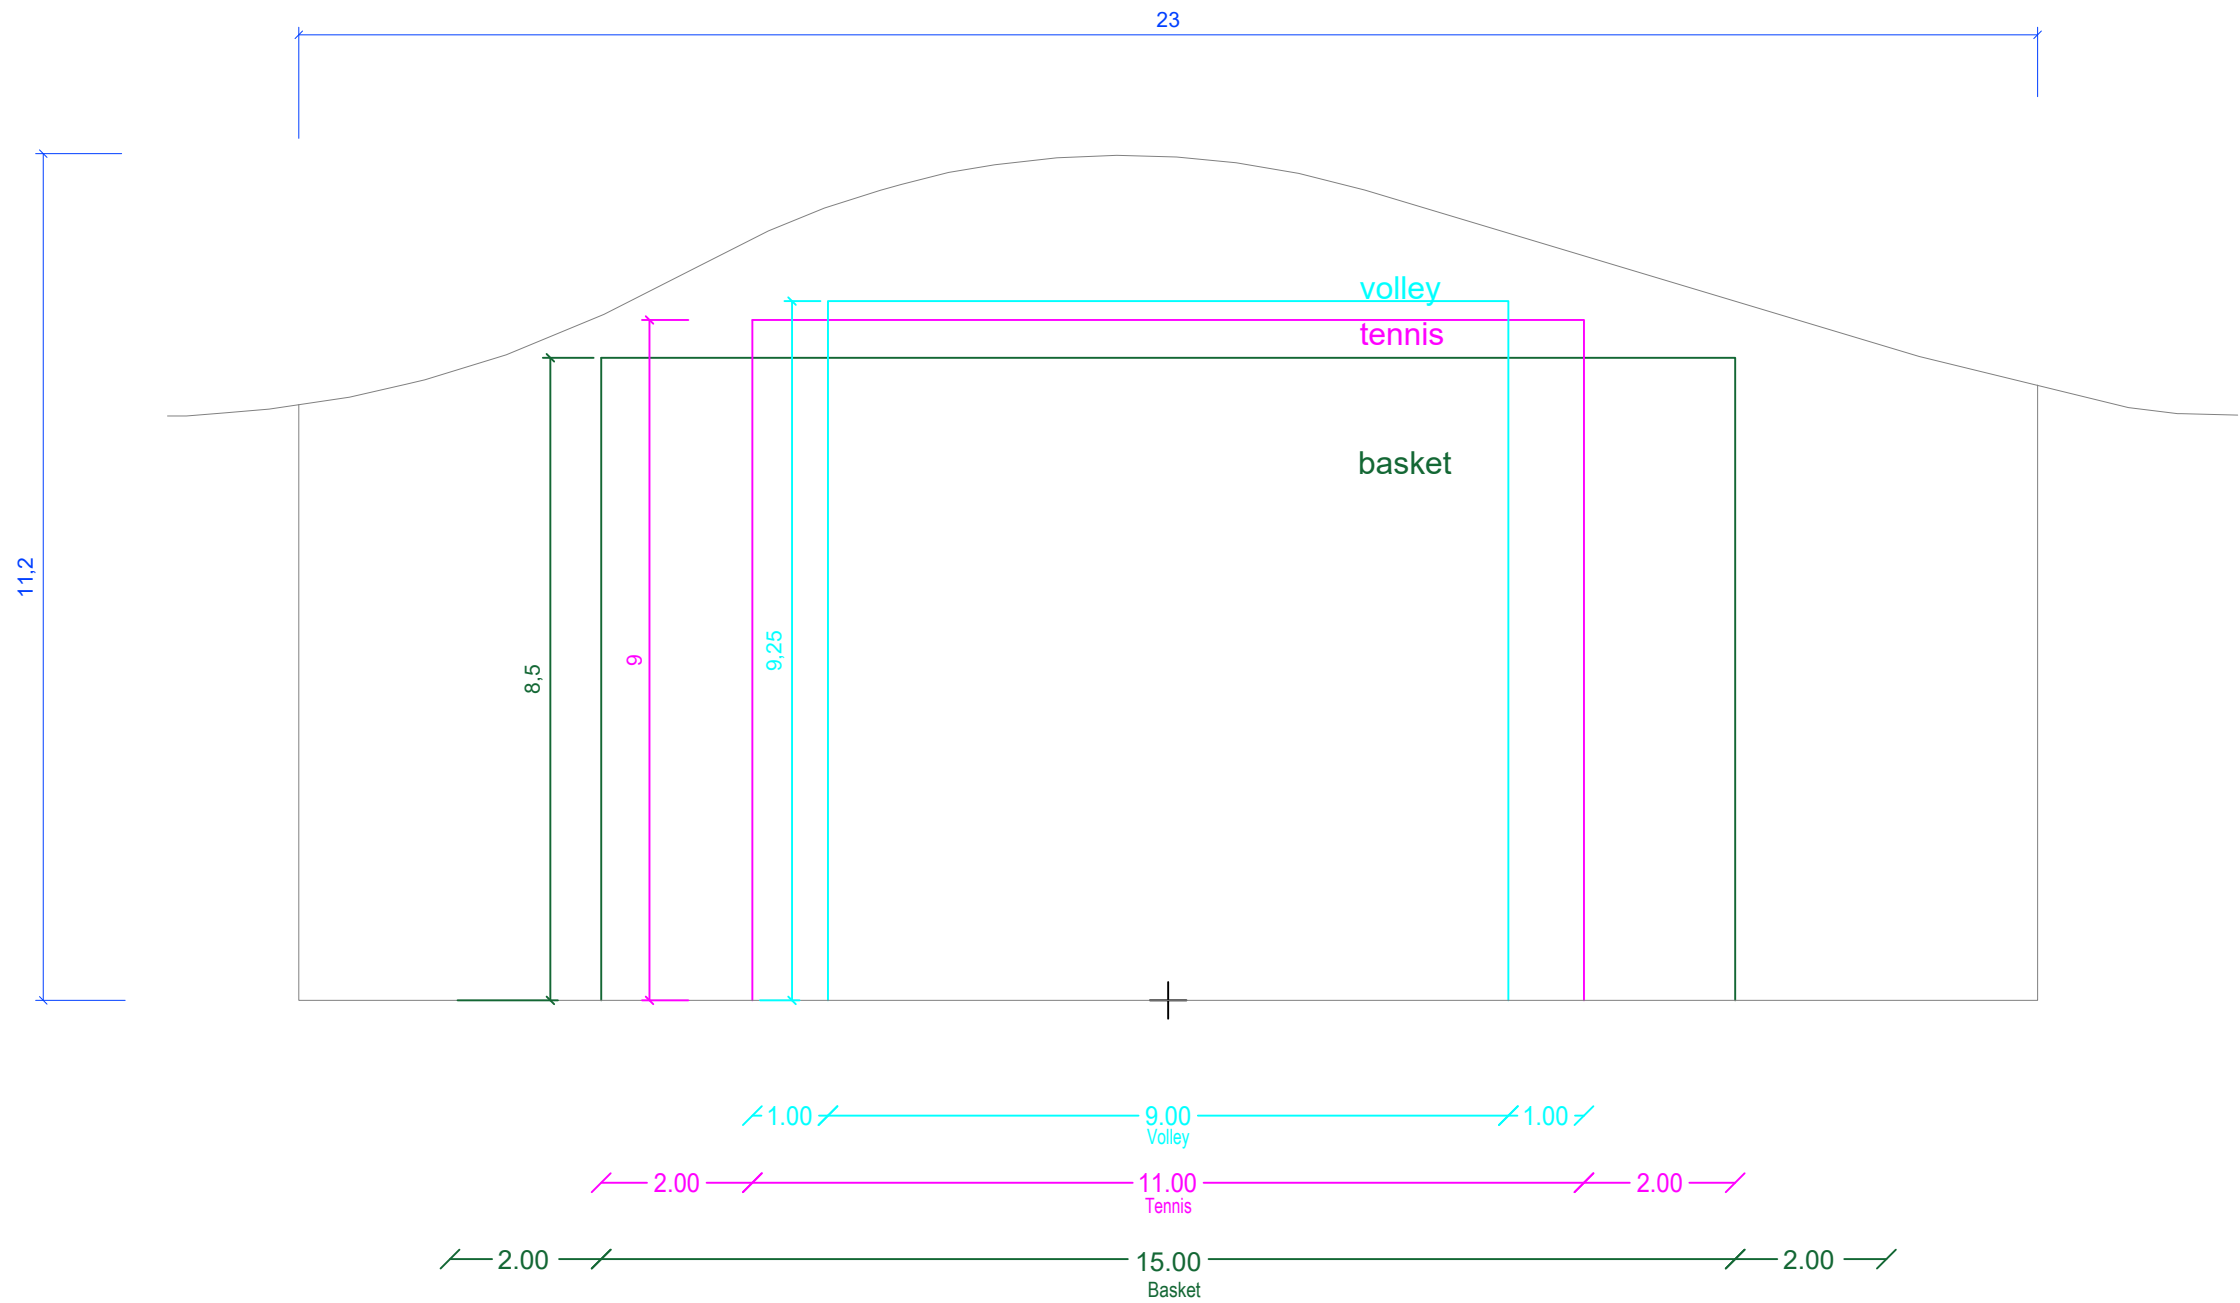

Planimetria aree di gioco

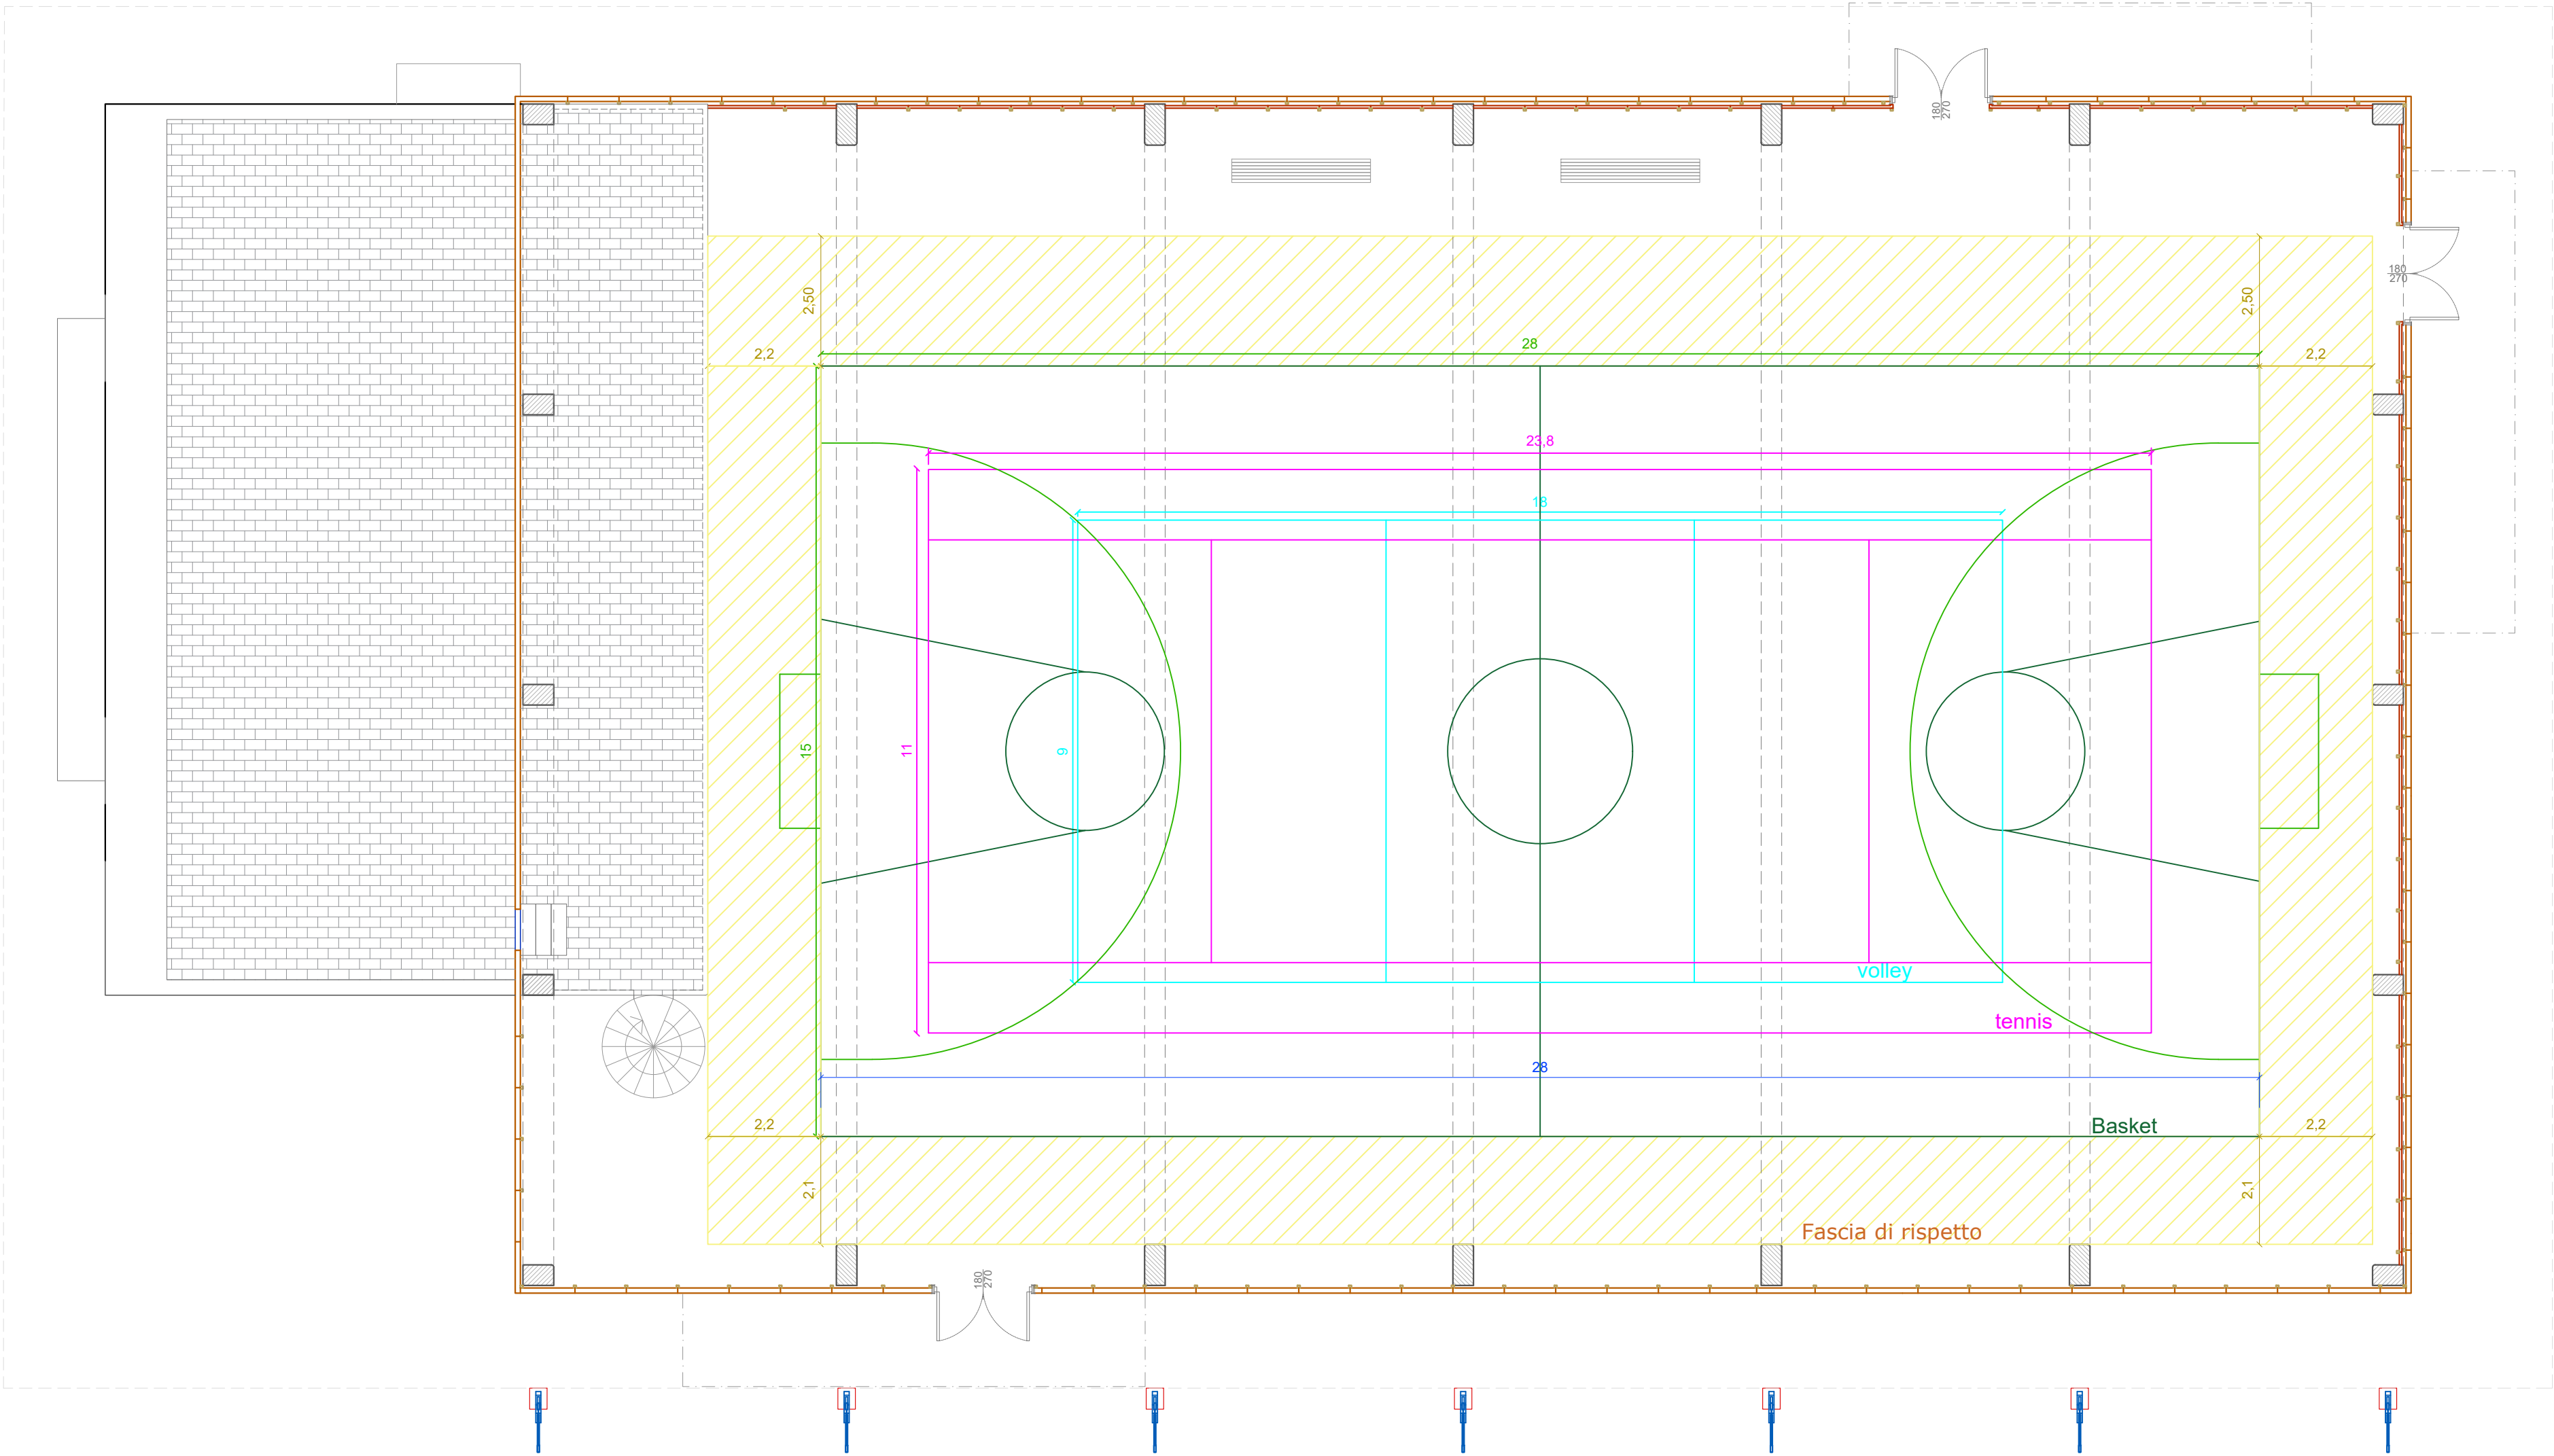

LIBERO CONSORZIO COMUNALE DI AGRIGENTO
(L.R.15/2015)
ex Provincia Regionale di Agrigento
Settore Infrastrutture stradali
Edilizia scolastica Patrimonio e Manutenzione

Aggiornamento ed adeguamento alla normativa vigente del progetto esecutivo
relativo ai lavori di costruzione dell'Istituto Tecnico per il Commercio in Campobello
di Licata. Completamento.

PROGETTO ESECUTIVO

Procedura di affidamento ai sensi dell'art. 50 comma 1 lett.b) del D.lgs n.36/2023 a
conferma dell'art. 1 comma 2 lett.a) del D.L. 16 Luglio 2020 n.76. D.Lgs. 50/2016 in
deroga all'art. 36 comma 2,lett.a) del D.Lgs. 50/2016 come mod dall'art.1 della L.n.78 21
giugno 2022, (G.U. n. 77 del 31 marzo 2023 - S.O. n. 12) - CIG: A0374BAA46 -




N. Elaborato:
4.7

Titolo elaborato:
4 - IMPIANTO SPORTIVO - ARCHITETTONICI
Planimetria area di gioco
scala 1:100

Il Responsabile Unico del Procedimento
(Arch. Alfonso Giulio)

Il progettista
Delta Ingegneria
Ing. Desiderio Carlino

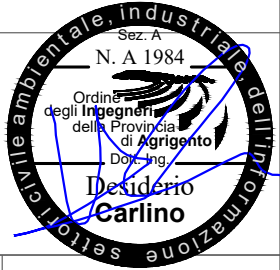

A	Luglio 2024	Emissione	Ing. Desiderio Carlino
REV.	DATA	DESCRIZIONE	REDATTO