


IMPIANTO SPORTIVO:  
Schema circuiti di messa a terra

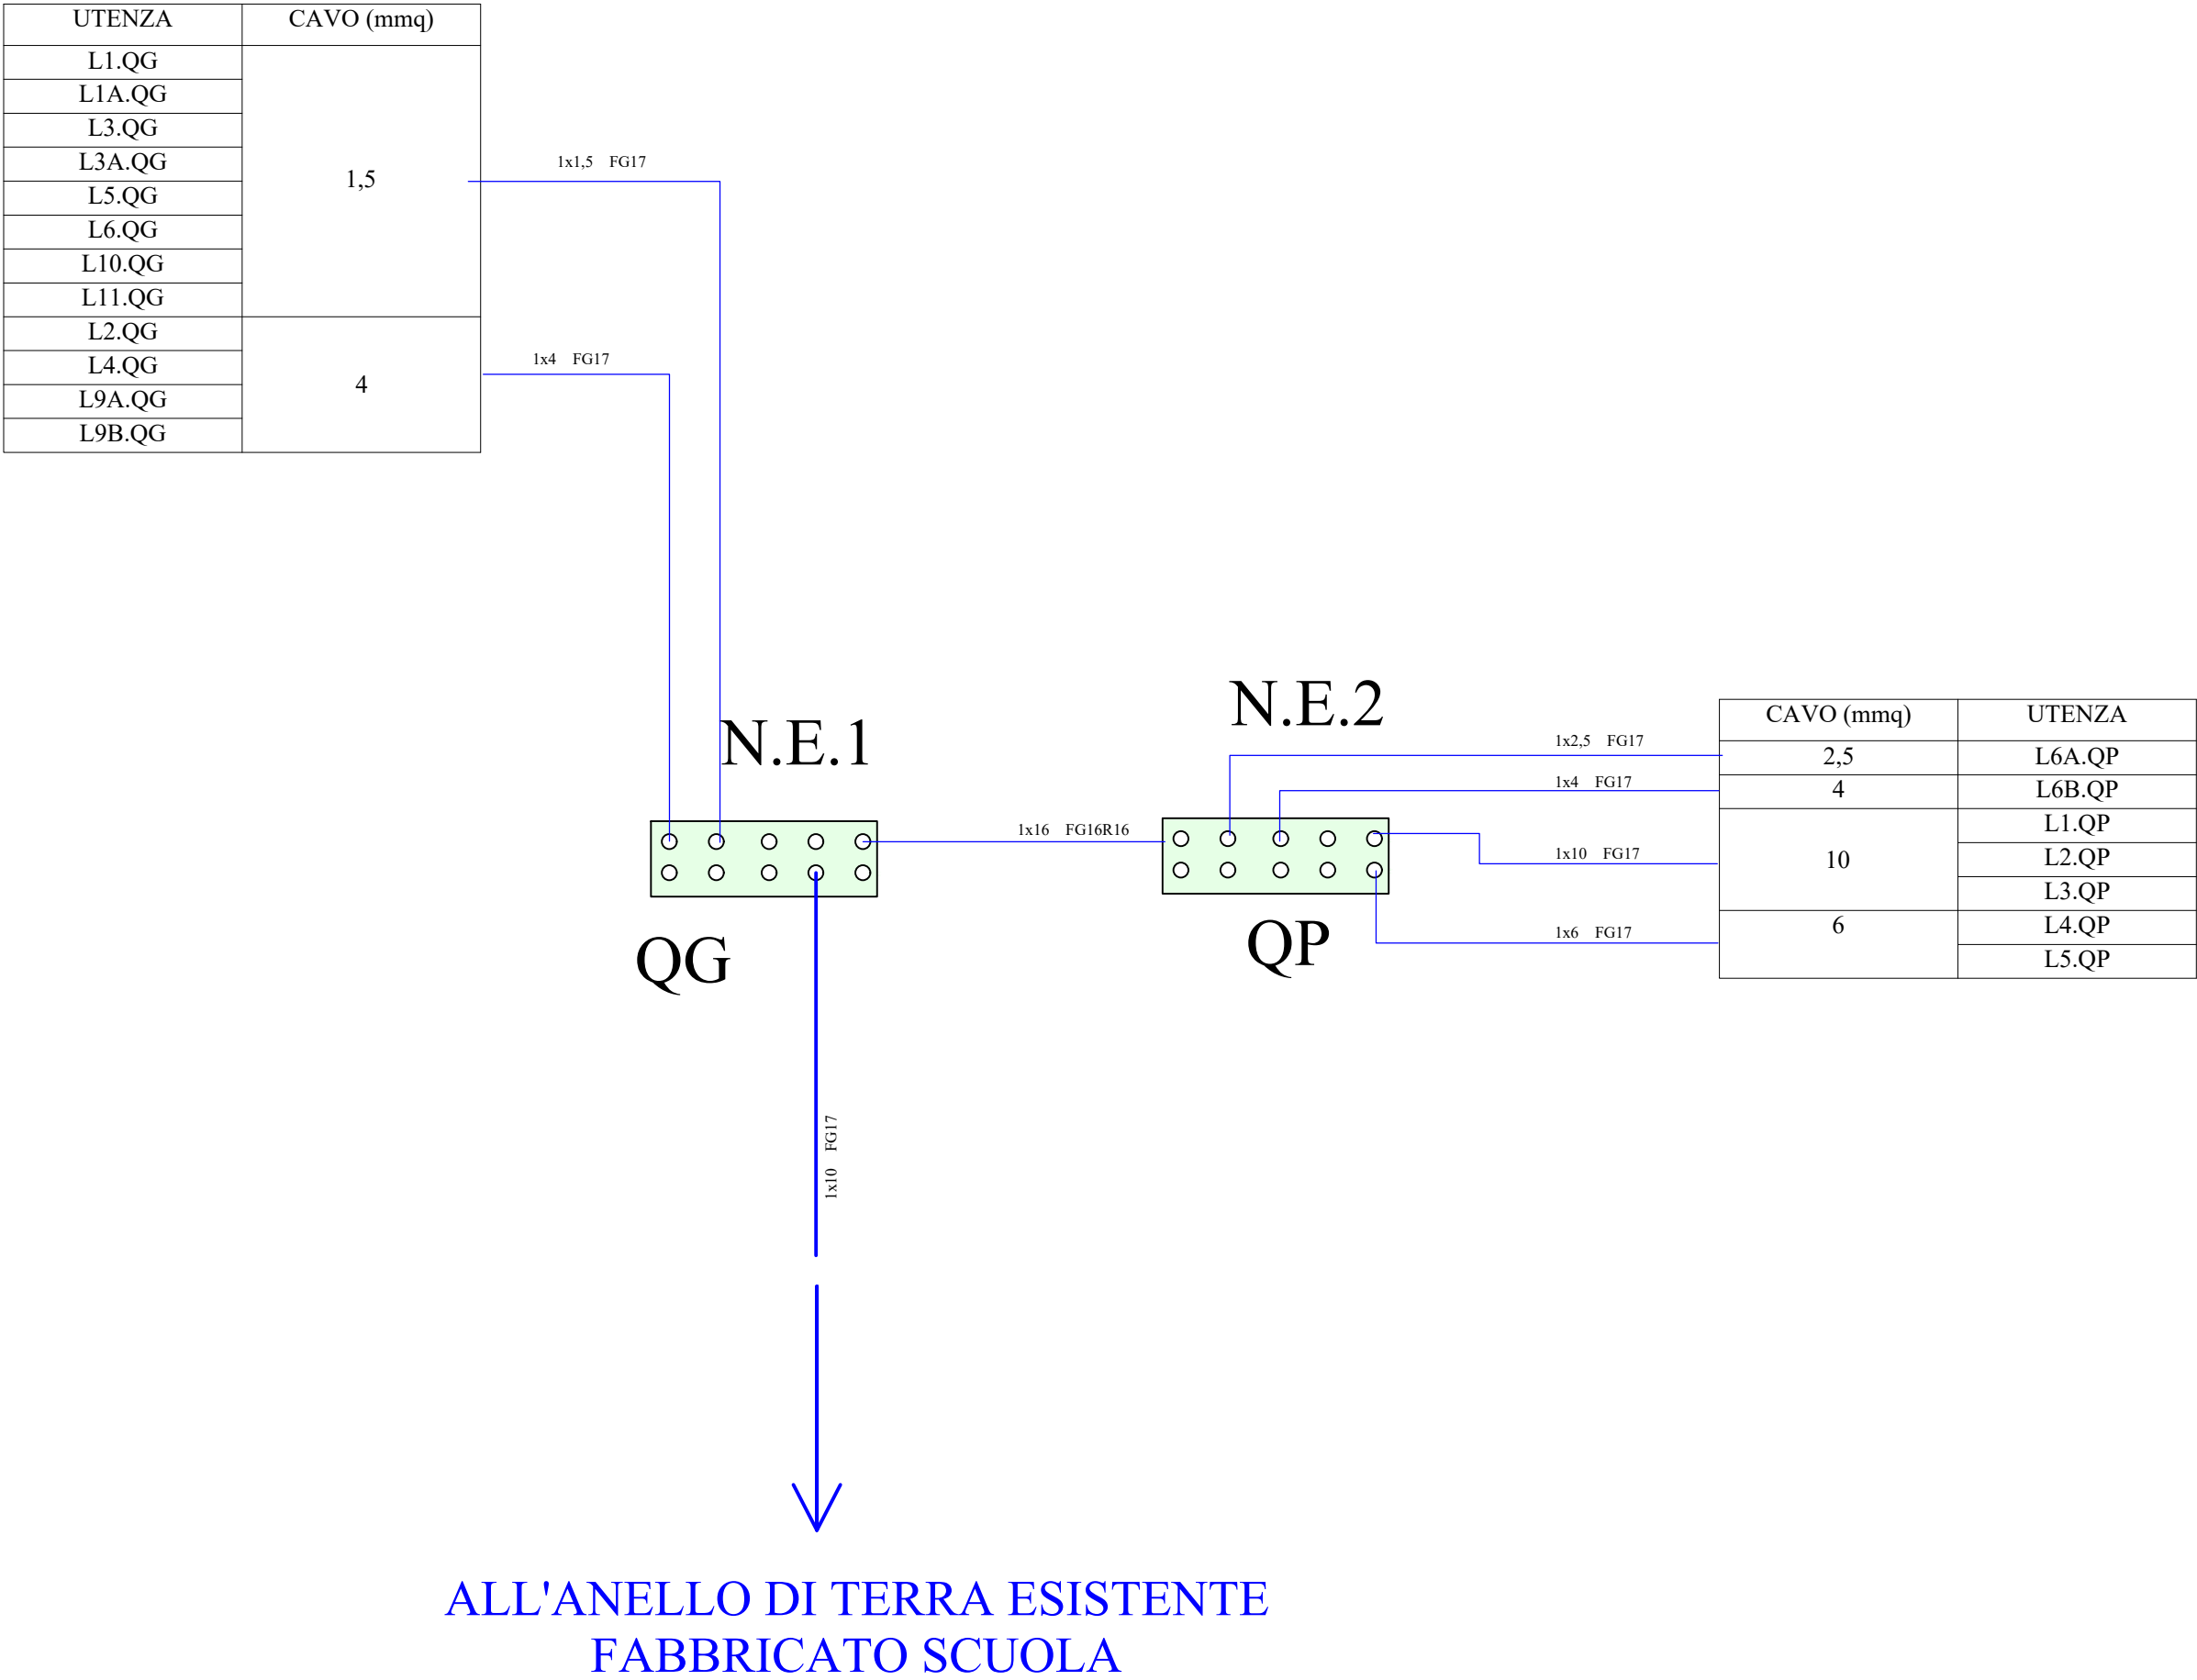

N.B- N.E.x= Nodo equipotenziale - morsetteria di terra quadro

LIBERO CONSORZIO COMUNALE DI AGRIGENTO  
(L.R.15/2015)  
ex Provincia Regionale di Agrigento  
Settore Infrastrutture stradali  
Edilizia scolastica Patrimonio e Manutenzione

Aggiornamento ed adeguamento alla normativa vigente del progetto esecutivo  
relativo ai lavori di costruzione dell'Istituto Tecnico per il Commercio in Campobello  
di Licata. Completamento.

PROGETTO ESECUTIVO

Procedura di affidamento ai sensi dell'art. 50 comma 1 lett.b) del D.lgs n.36/2023 a  
conferma dell'art. 1 comma 2 lett.a) del D.L. 16 Luglio 2020 n.76. D.Lgs. 50/2016 in  
deroga all'art. 36 comma 2,lett.a) del D.Lgs. 50/2016 come mod dall'art.1 della L.n.78 21  
giugno 2022, (G.U. n. 77 del 31 marzo 2023 - S.O. n. 12) - CIG: A0374BAA46 -



N. Elaborato:  
6.3

Titolo elaborato:  
6- IMPIANTO SPORTIVO - IMPIANTO ELETTRICO  
Schema circuito di messa a terra

Il Responsabile Unico del Procedimento  
(Arch. Alfonso Giulio)

Il progettista  
Delta Ingegneria  
Ing. Desiderio Carlino



|      |             |             |                        |  |
|------|-------------|-------------|------------------------|--|
|      |             |             |                        |  |
| A    | Luglio 2024 | Emissione   | Ing. Desiderio Carlino |  |
| REV. | DATA        | DESCRIZIONE | REDATTO                |  |