



LIBERO CONSORZIO COMUNALE DI AGRIGENTO

(ai sensi della L.R. N. 15/2015)

**SETTORE : INFRASTRUTTURE STRADALI, EDILIZIA SCOLASTICA,
PATRIMONIO E MANUTENZIONE**

**Accordo Quadro lavori di Manutenzione Straordinaria delle strade
provinciali Zona Centro – Nord – Anno 2025.
CUP: B37H25002290003**

Rev. n. 0 del __/__/2025

ELABORATI :

- 1 – Relazione Tecnica
- 2 – Relazione Geologica
- 3 – Corografia
- 4 – Planimetrie
- 5 – Particolari costruttivi
- 6 – Elenco Prezzi Unitari
- 7 – Capitolato speciale d'appalto
- 8 - Piano di manutenzione
- 9 – Piano di Sicurezza e Coordinamento
- 10 – Cronoprogramma dei lavori
- 11 - Schema di Contratto

GRUPPO DI PROGETTAZIONE

Prog. e coord sicurezza progettazione :
(Ing. Filippo Napoli)

Geologo : Dott. Antonio Bunone

Direttore Operativo e coord. Sicurezza
esecuzione:

(Geom. Totò Cacciatore)

IL PROGETTISTA

(Ing. Filippo Napoli)

Agrigento, li 26/11/2025

Verificato ai sensi dell'art. 42 del
D.Lgs 36/2023

IL VERIFICATORE

(Arch. Alfonso Giulio)

Agrigento, li 02/12/2025

IL RUP

(Ing. Michelangelo Di Carlo)


Agrigento, li 02 DIC. 2025

VISTI:




MURO DI CONTRORIVA H=0,30

Scala 1:20

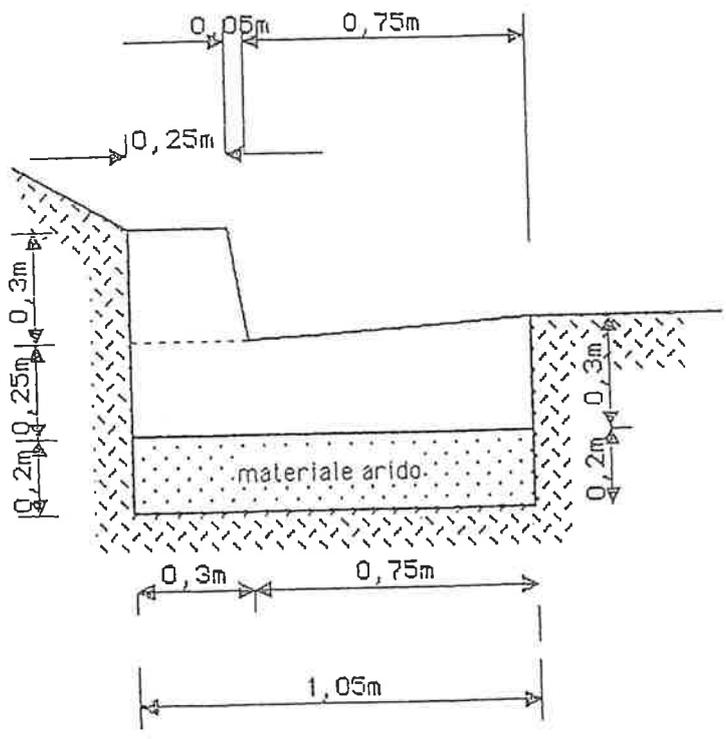


MURO DI CONTRORIVA H=1,00


Scala 1:20

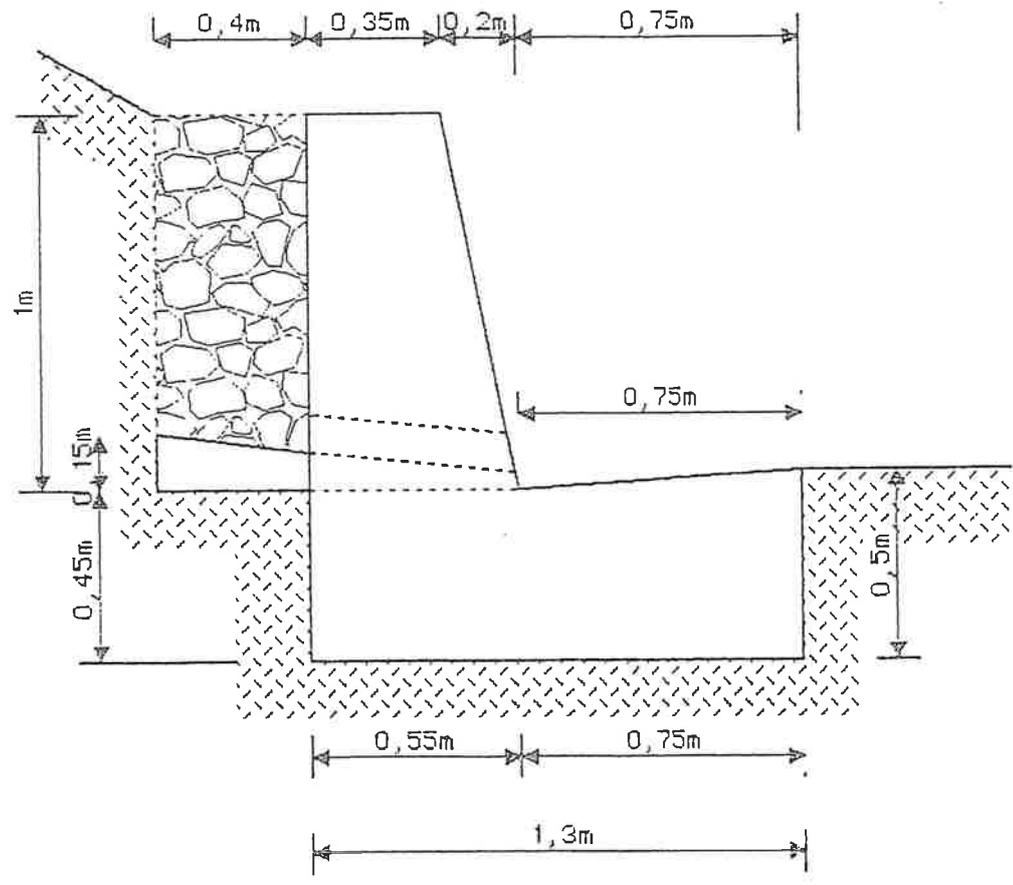

SISTEMAZIONE DI SCARPATA CON GABBIONE METALLICO
TIPO H=1.00

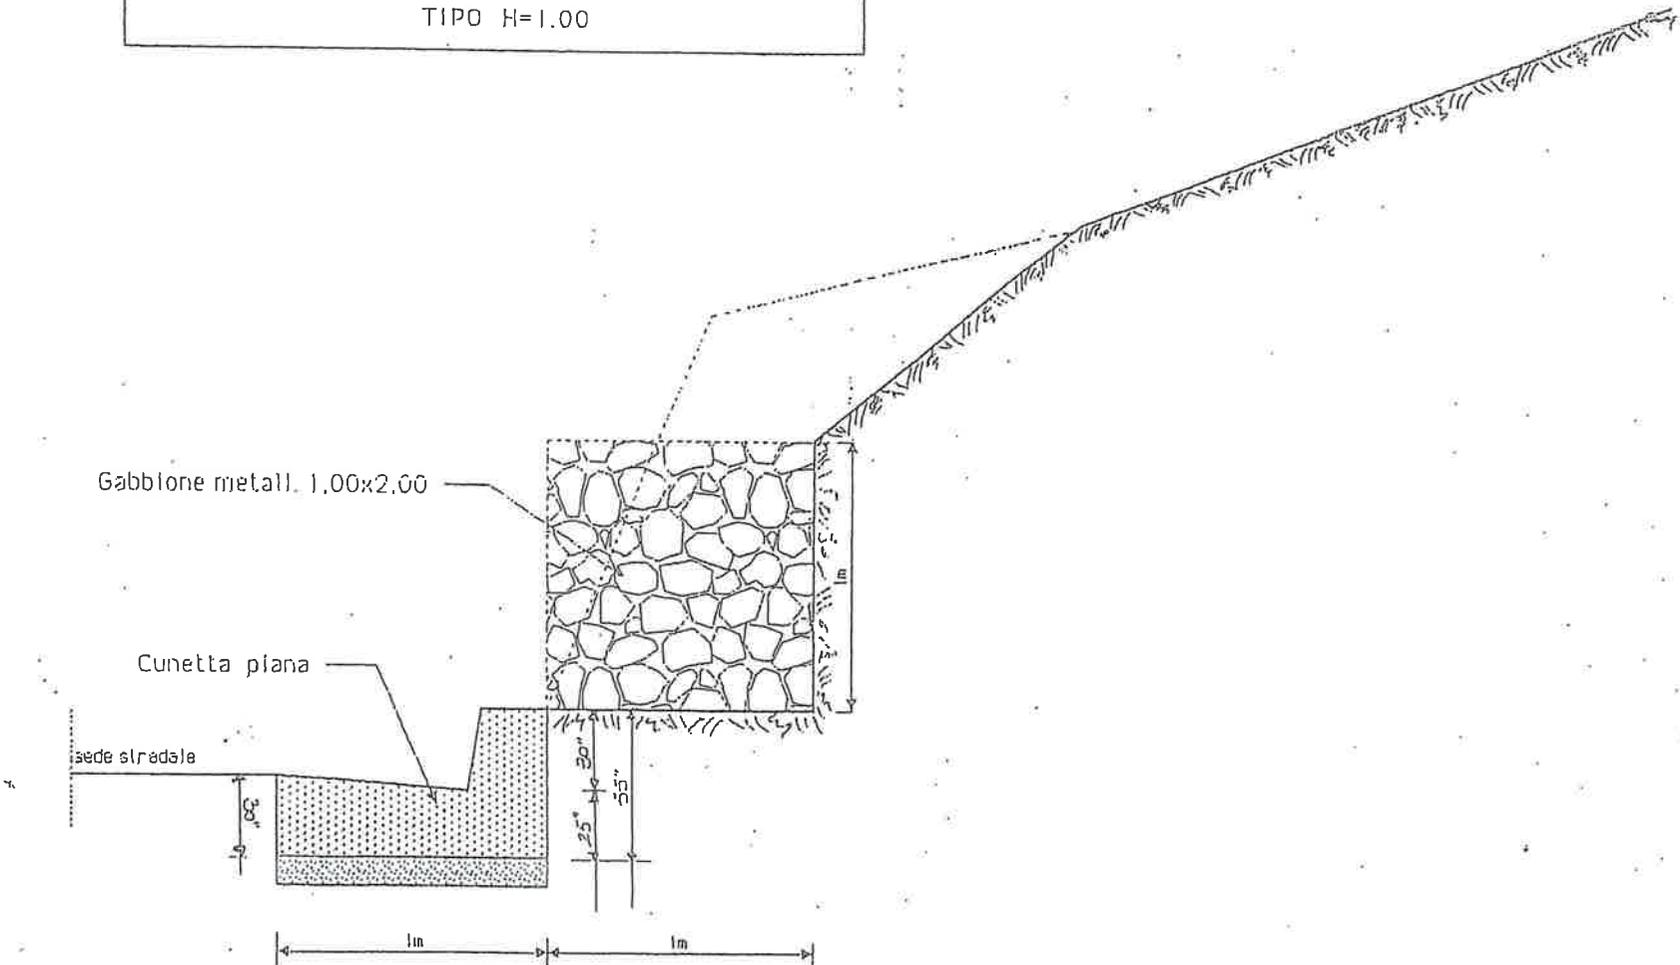


Tombino circolare

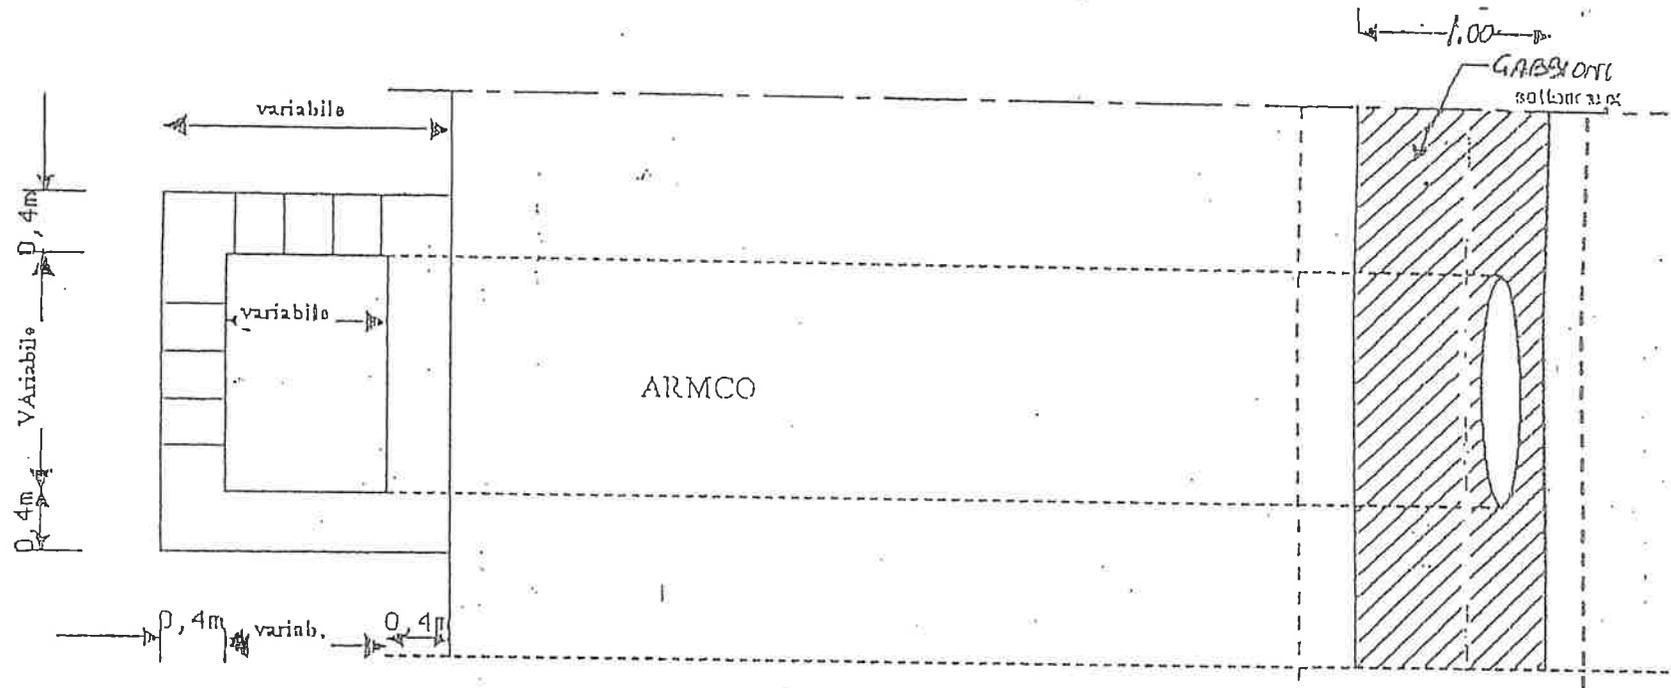



PIANTA

Piattaforma stradale Tipo scala 1/50

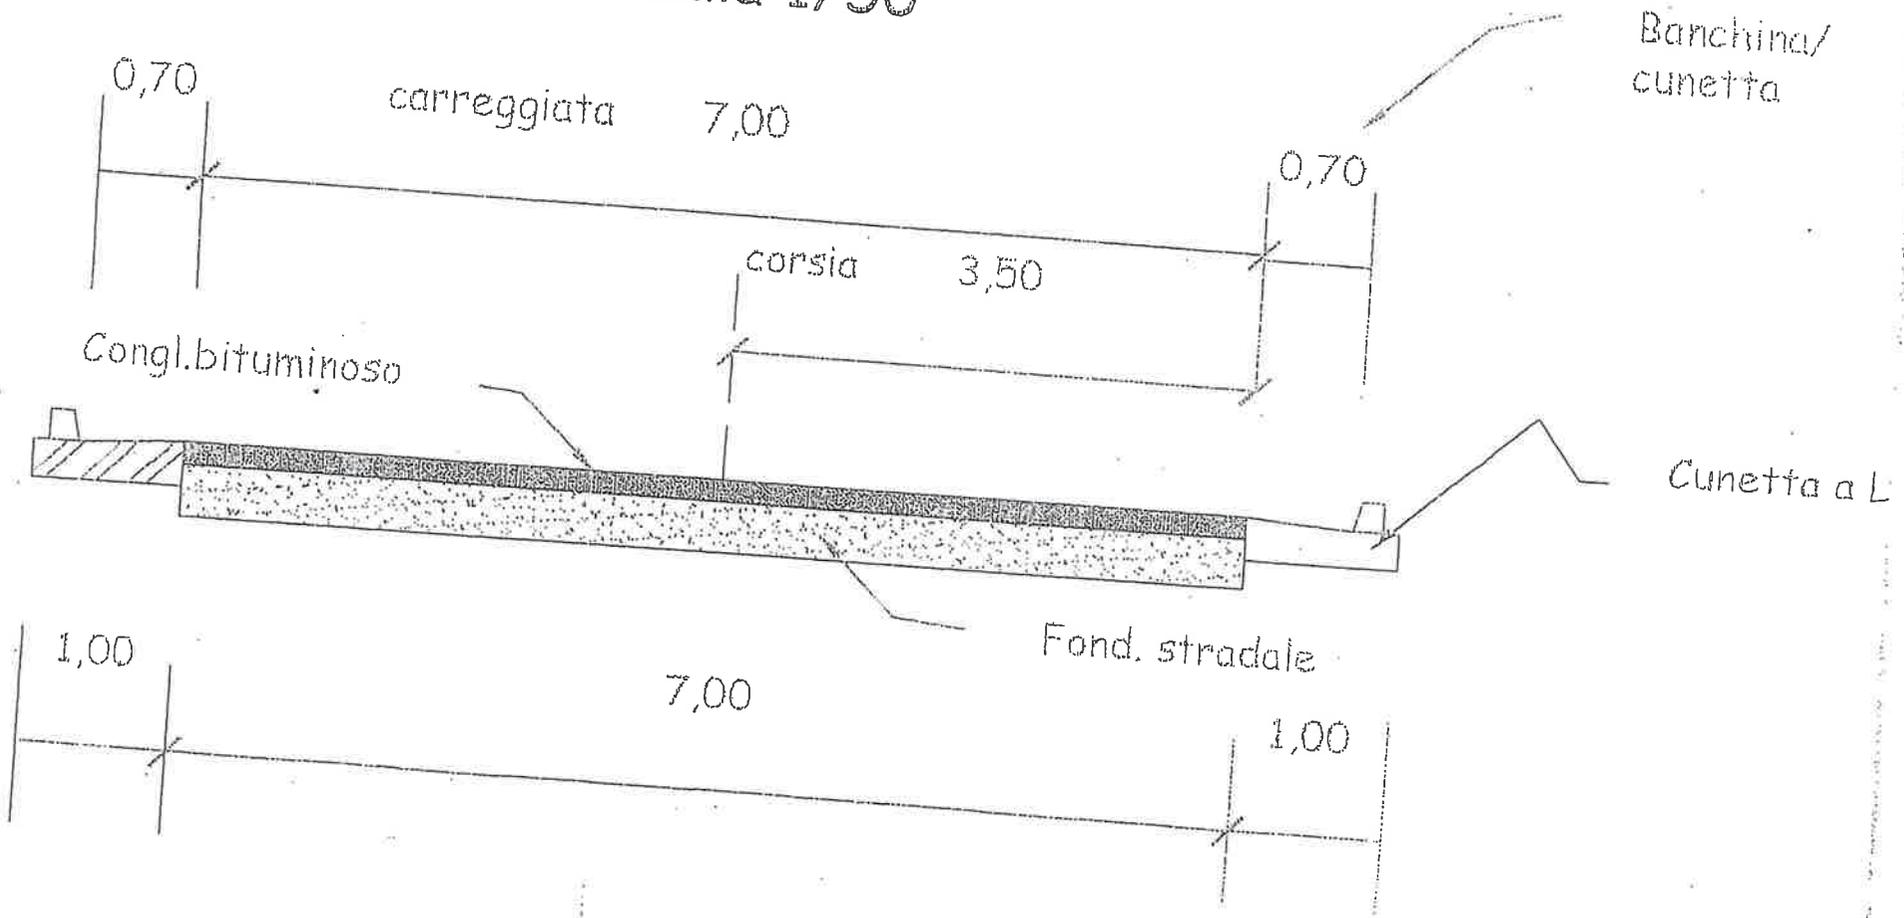


Sezione stradale (Tipo 2 gabbioni)
scala 1/50

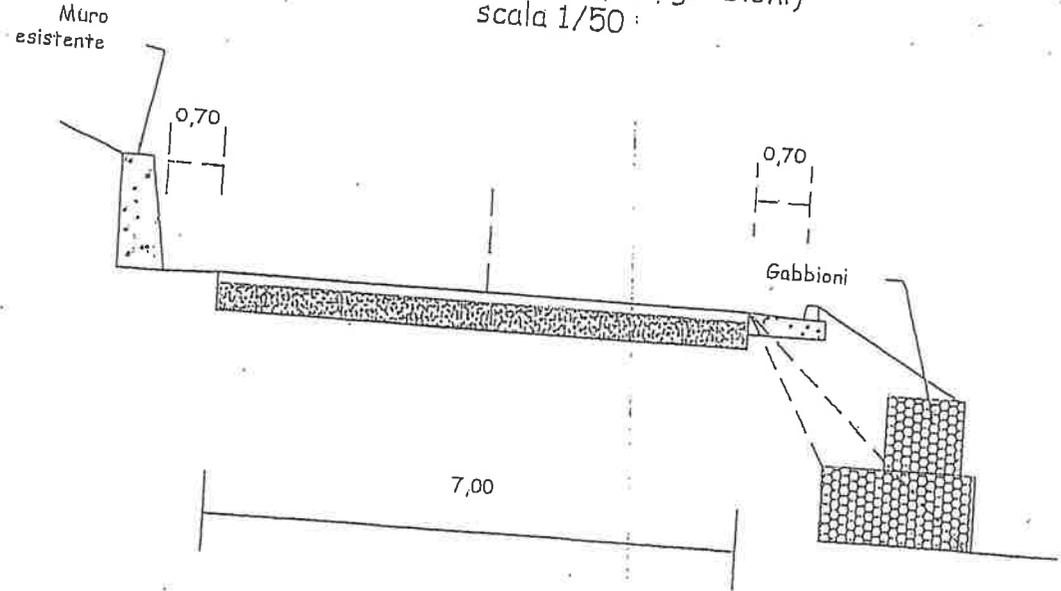

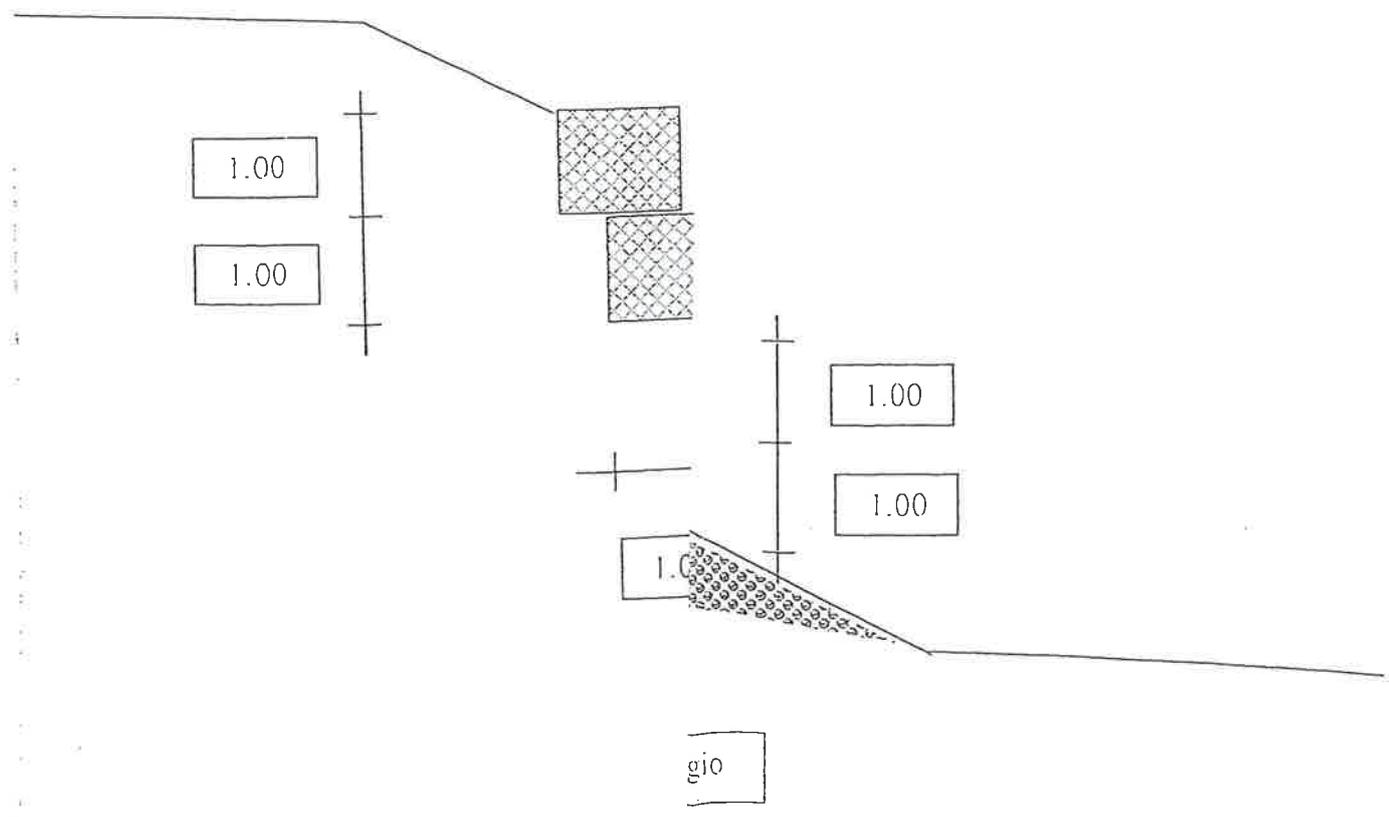


DA PALI

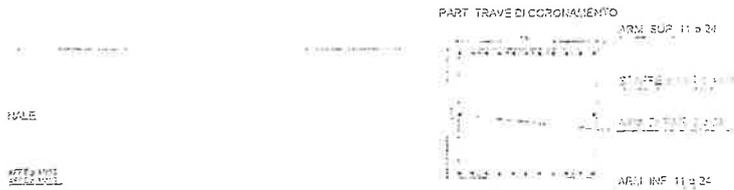


17

PARTI SEZIONI TRASVERSALI IMPRATA

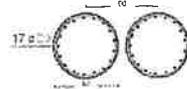

PARATIA COSTITUITA DA PALI

SEZIONE PARATIA

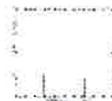

PILOTI

PILOTI

PILOTI

PILOTI

PILOTI

PILOTI

PILOTI

PILOTI




230


1800

1800

PART. ARM. LONGITUDINALE

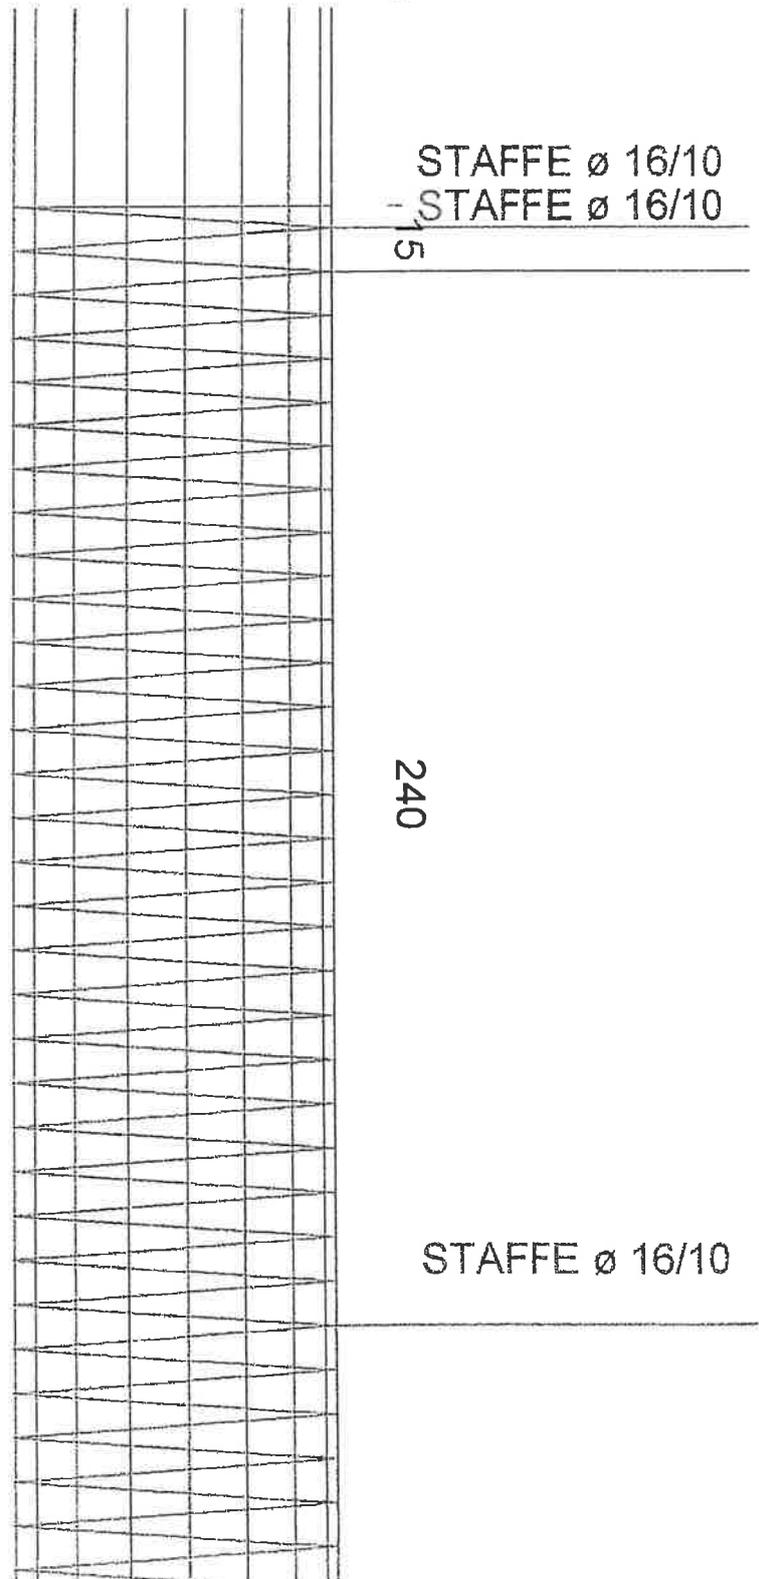

PART. TRAVE DI CORONAMENTO

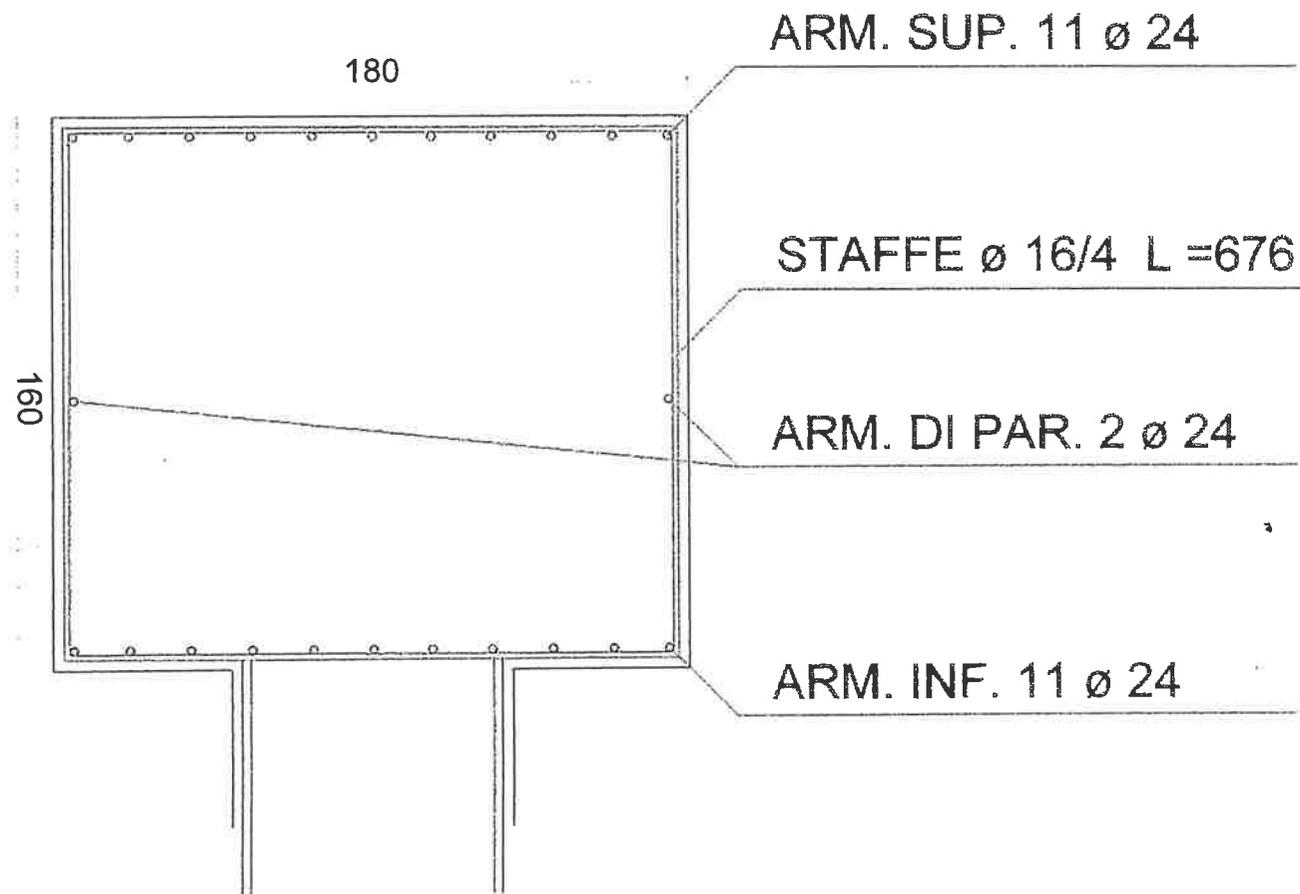

PART. SEZIONE TRASVERSALE PARATIA

