


PROSPETTO 14

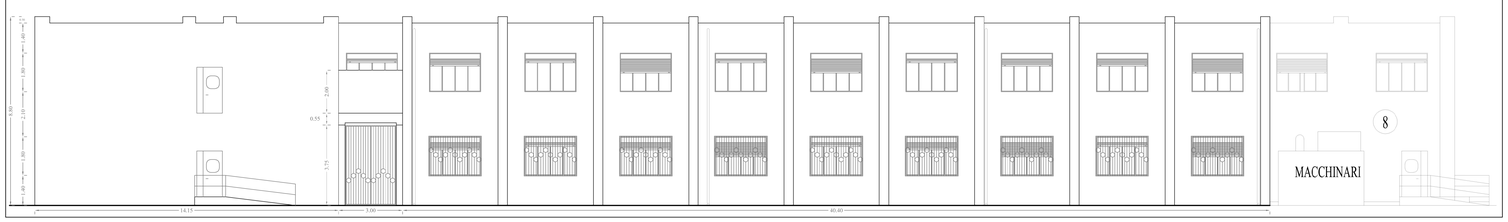


PROSPETTO 13




PROSPETTO 10




PROSPETTO 12

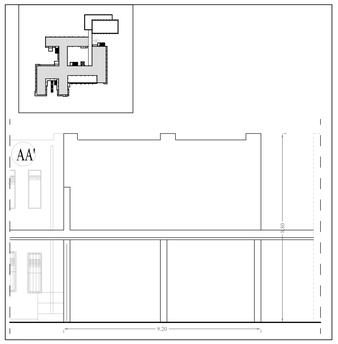


PROSPETTO 11

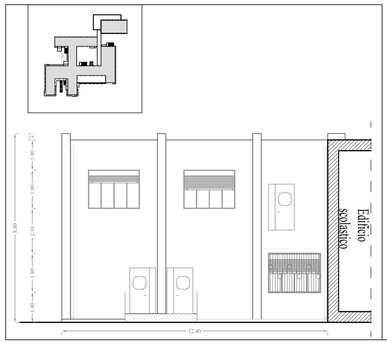

PROSPETTO 9

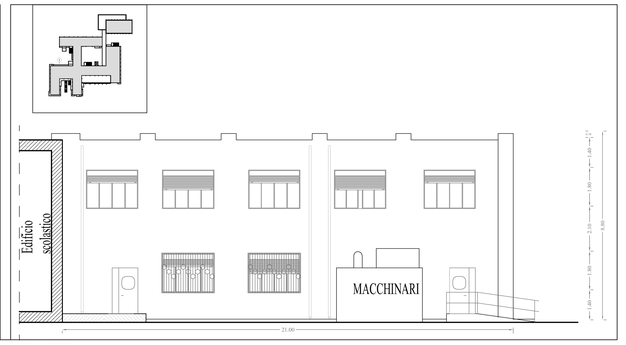

PROSPETTO 8

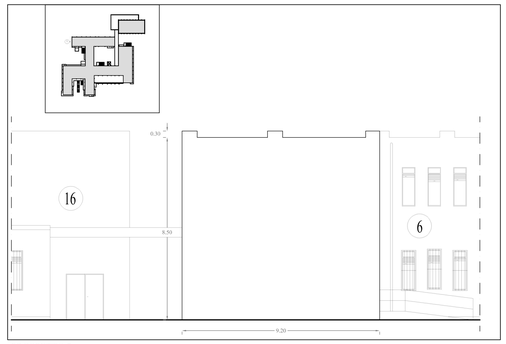


PROSPETTO 7



PROSPETTO 6



PROSPETTO 5

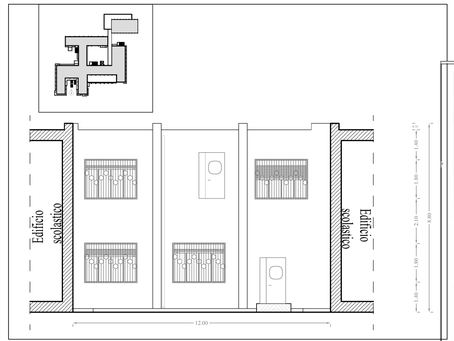

PROSPETTO 4



PROSPETTO 1



PROSPETTO 2



PROSPETTO 3

LIBERO CONSORZIO COMUNALE DI AGRIGENTO

(L.R 15/2015) ex Provincia Regionale di Agrigento

SETTORE INFRASTRUTTURE STRADALI, EDILIZIA SCOLASTICA, PATRIMONIO E MANUTENZIONE

"Servizio Edilizia Scolastica"



PROGETTO ESECUTIVO

INTERVENTI DI ADEGUAMENTO ANTISISMICO, IMPIANTISTICO E FUNZIONALE
ISTITUTO D'ARTE "G. BONACHIA" DI SCIACCA
CODICE EDIFICIO ARES 0840411628 - 084041629. CUI L80002590844202200008 - CUP: B81B22001100001

Allegato: ARC -R06

RILIEVO ARCHITETTONICO - PROSPETTI

Scala: 1:100

GRUPPO DI PROGETTAZIONE

- **PROGETTISTA:** Ing. Michelangeo Di Carlo
- **GEOMETRI PROGETTISTI:** Geom Carmelo Filoticzo, Geom. Calogero Gioacchino Meli
- **COORD. SICUREZZA:** Geom Carmelo Filoticzo
- **GEOLOGO:** Dott. Geol. Marzio Tuttolomondo
- **VERIFICATORE:** Ing. Filippo Napoli
- **RUP:** Arch. Alfonso Giulio

IL PROGETTISTA

Ing. Michelangelo Di Carlo

Agrigento, li 02 LUG. 2026

Verificato ai sensi dell'art. 42 c.3 D.Lgs 36/2023

IL VERIFICATORE

Ing. Filippo Napoli

Agrigento, li 03 LUG. 2026

Validazione ai sensi dell'art. 42 c.4 del D.Lgs 36/2023 e ss.mm.ii.

IL R.U.P.

Arch. Alfonso Giulio

Agrigento, li 03 LUG. 2026