LIBERO CONSORZIO COMUNALE DI AGRIGENTO

(ai sensi della L.R. N. 15/2015)

SETTORE : INFRASTRUTTURE STRADALI, EDILIZIA SCOLASTICA, PATRIMONIO E MANUTENZIONE

LAVORI DI M.S PER LA SISTEMAZIONE E MESSA IN SICUREZZA DELLA N.C. 4 C.DA FAUMA E LA S.P.R. 24 "AGRIGENTO – CATTOLICA ERACLEA"

CUP: B47H25002690002

Rev. n. 0 del __/__/2025

ELABORATI :

1 – Relazione Tecnica
2 – Relazione Geologica
3 – Corografia
4 – Planimetrie
5 – Particolari costruttivi
6 – Elenco Prezzi Unitari
7 - Computo metrico estimativo
8 – Capitolato speciale d'appalto
9 - Piano di manutenzione
10 – Piano di Sicurezza e Coordinamento
11 – Cronoprogramma dei lavori
12 - Schema di Contratto

GRUPPO DI PROGETTAZIONE

Progettista e D.L. :
(Ing. Michelangelo Di Carlo)

Geologo : Dott. Antonio Bunone

Responsabile della Sicurezza e Direttore Operativo:

- Geom. Totò Cacciatore

IL PROGETTISTA
(Ing. Michelangelo Di Carlo)

Agrigento, lì 15 OTT. 2025

Verificato ai sensi dell'art. 42 del D.Lgs 36/2023

IL VERIFICATORE
(Arch. Alessandro Tuttolomondo)

Agrigento, lì 15 OTT. 2025

IL RUP
(Ing. Filippo Napoli)

Agrigento, lì 15 OTT. 2025

VISTI:

PROVINCIA REGIONALE DI AGRIGENTO
denominata
LIBERO CONSORZIO COMUNALE
(ai sensi della L.R. n.8/2014)

SETTORE
Ambiente e Territorio, Infrastrutture Stradali,
Attività Negoziale e Protezione Civile

NC 04 - strada ESA Fauma

TAVOLA N. 01

NC04

Legenda
- Provinciali
- Progressive
  - decametriche
  - ettometriche

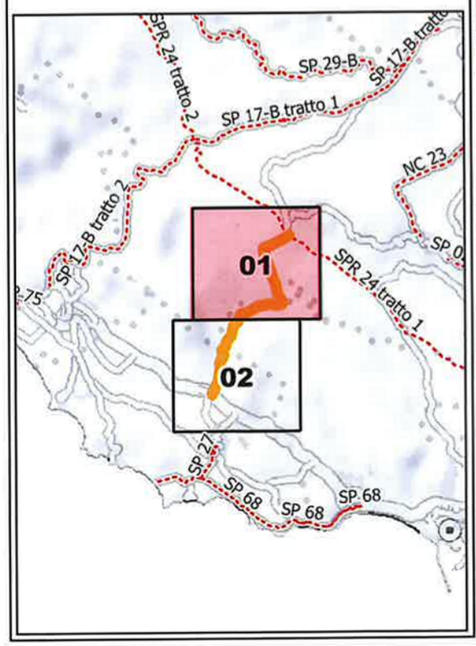

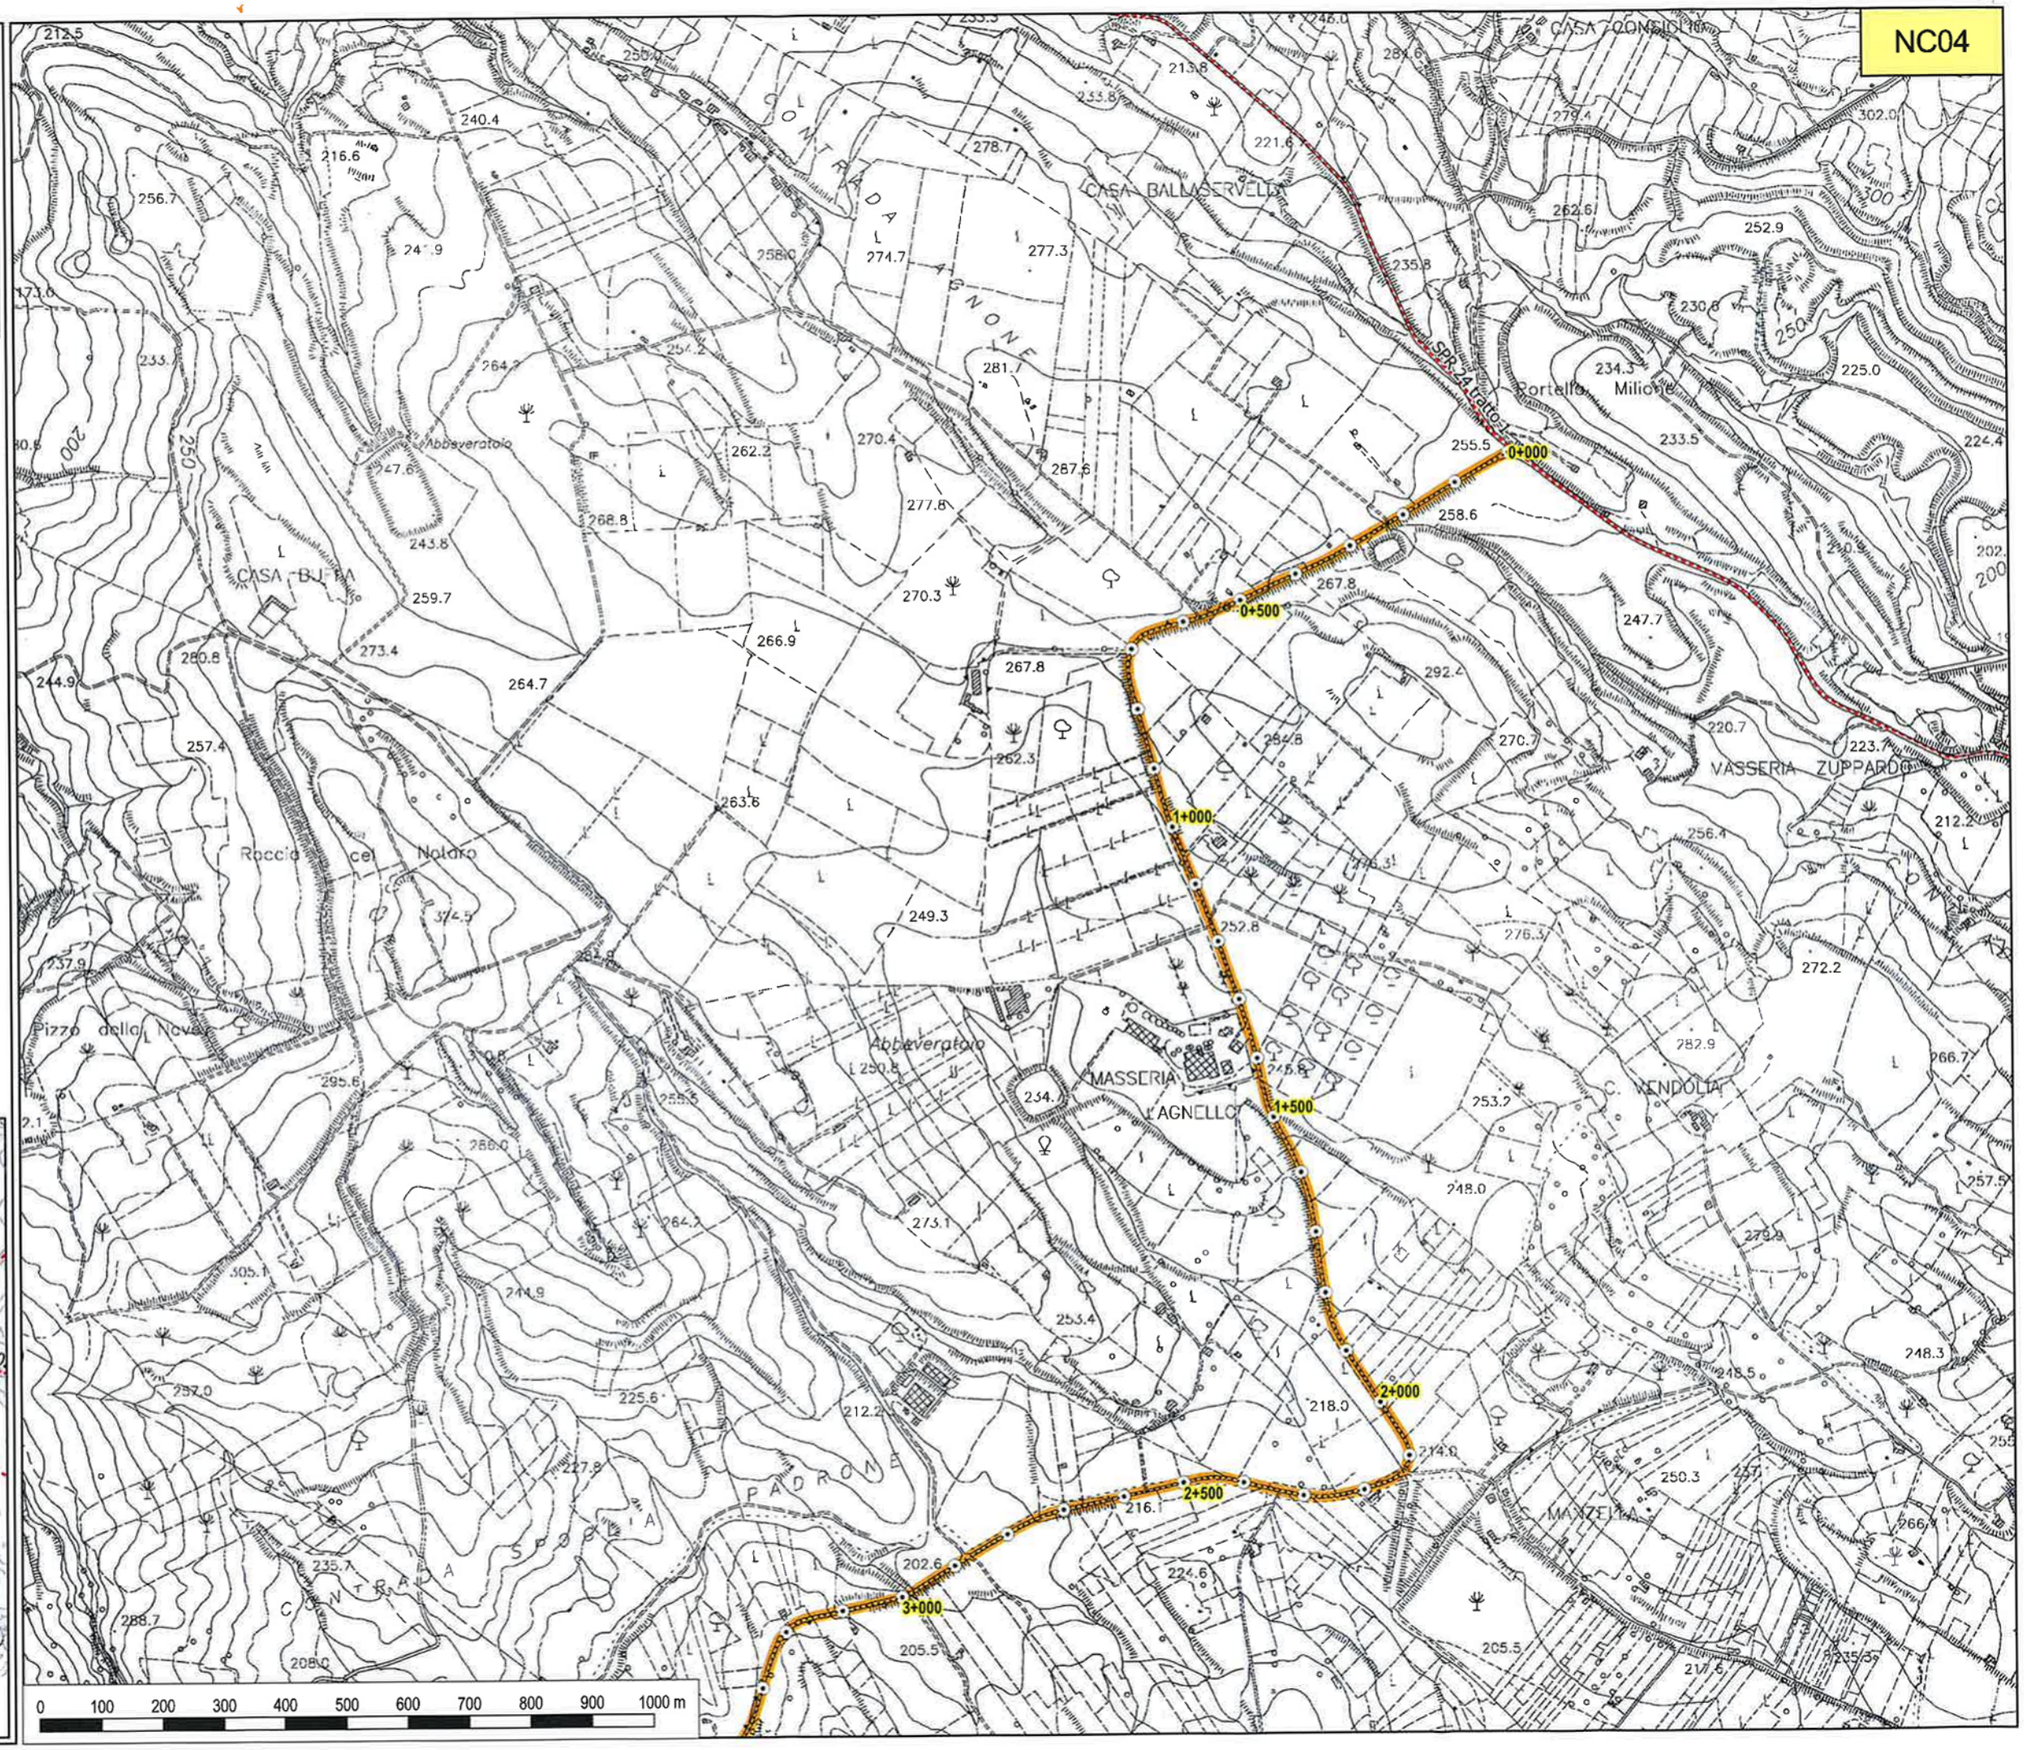

PROVINCIA REGIONALE DI AGRIGENTO
denominata
LIBERO CONSORZIO COMUNALE
(ai sensi della L.R. n.8/2014)

SETTORE
Ambiente e Territorio, Infrastrutture Stradali, Attività Negoziale e Protezione Civile

NC 04 - strada ESA Fauma

TAVOLA N. 02

NC04

Legenda
- Provinciali
- Progressive
  - decametriche
  - ettometriche

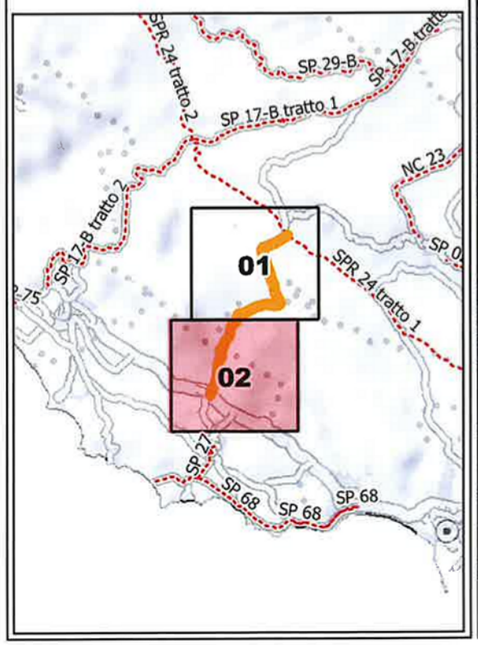

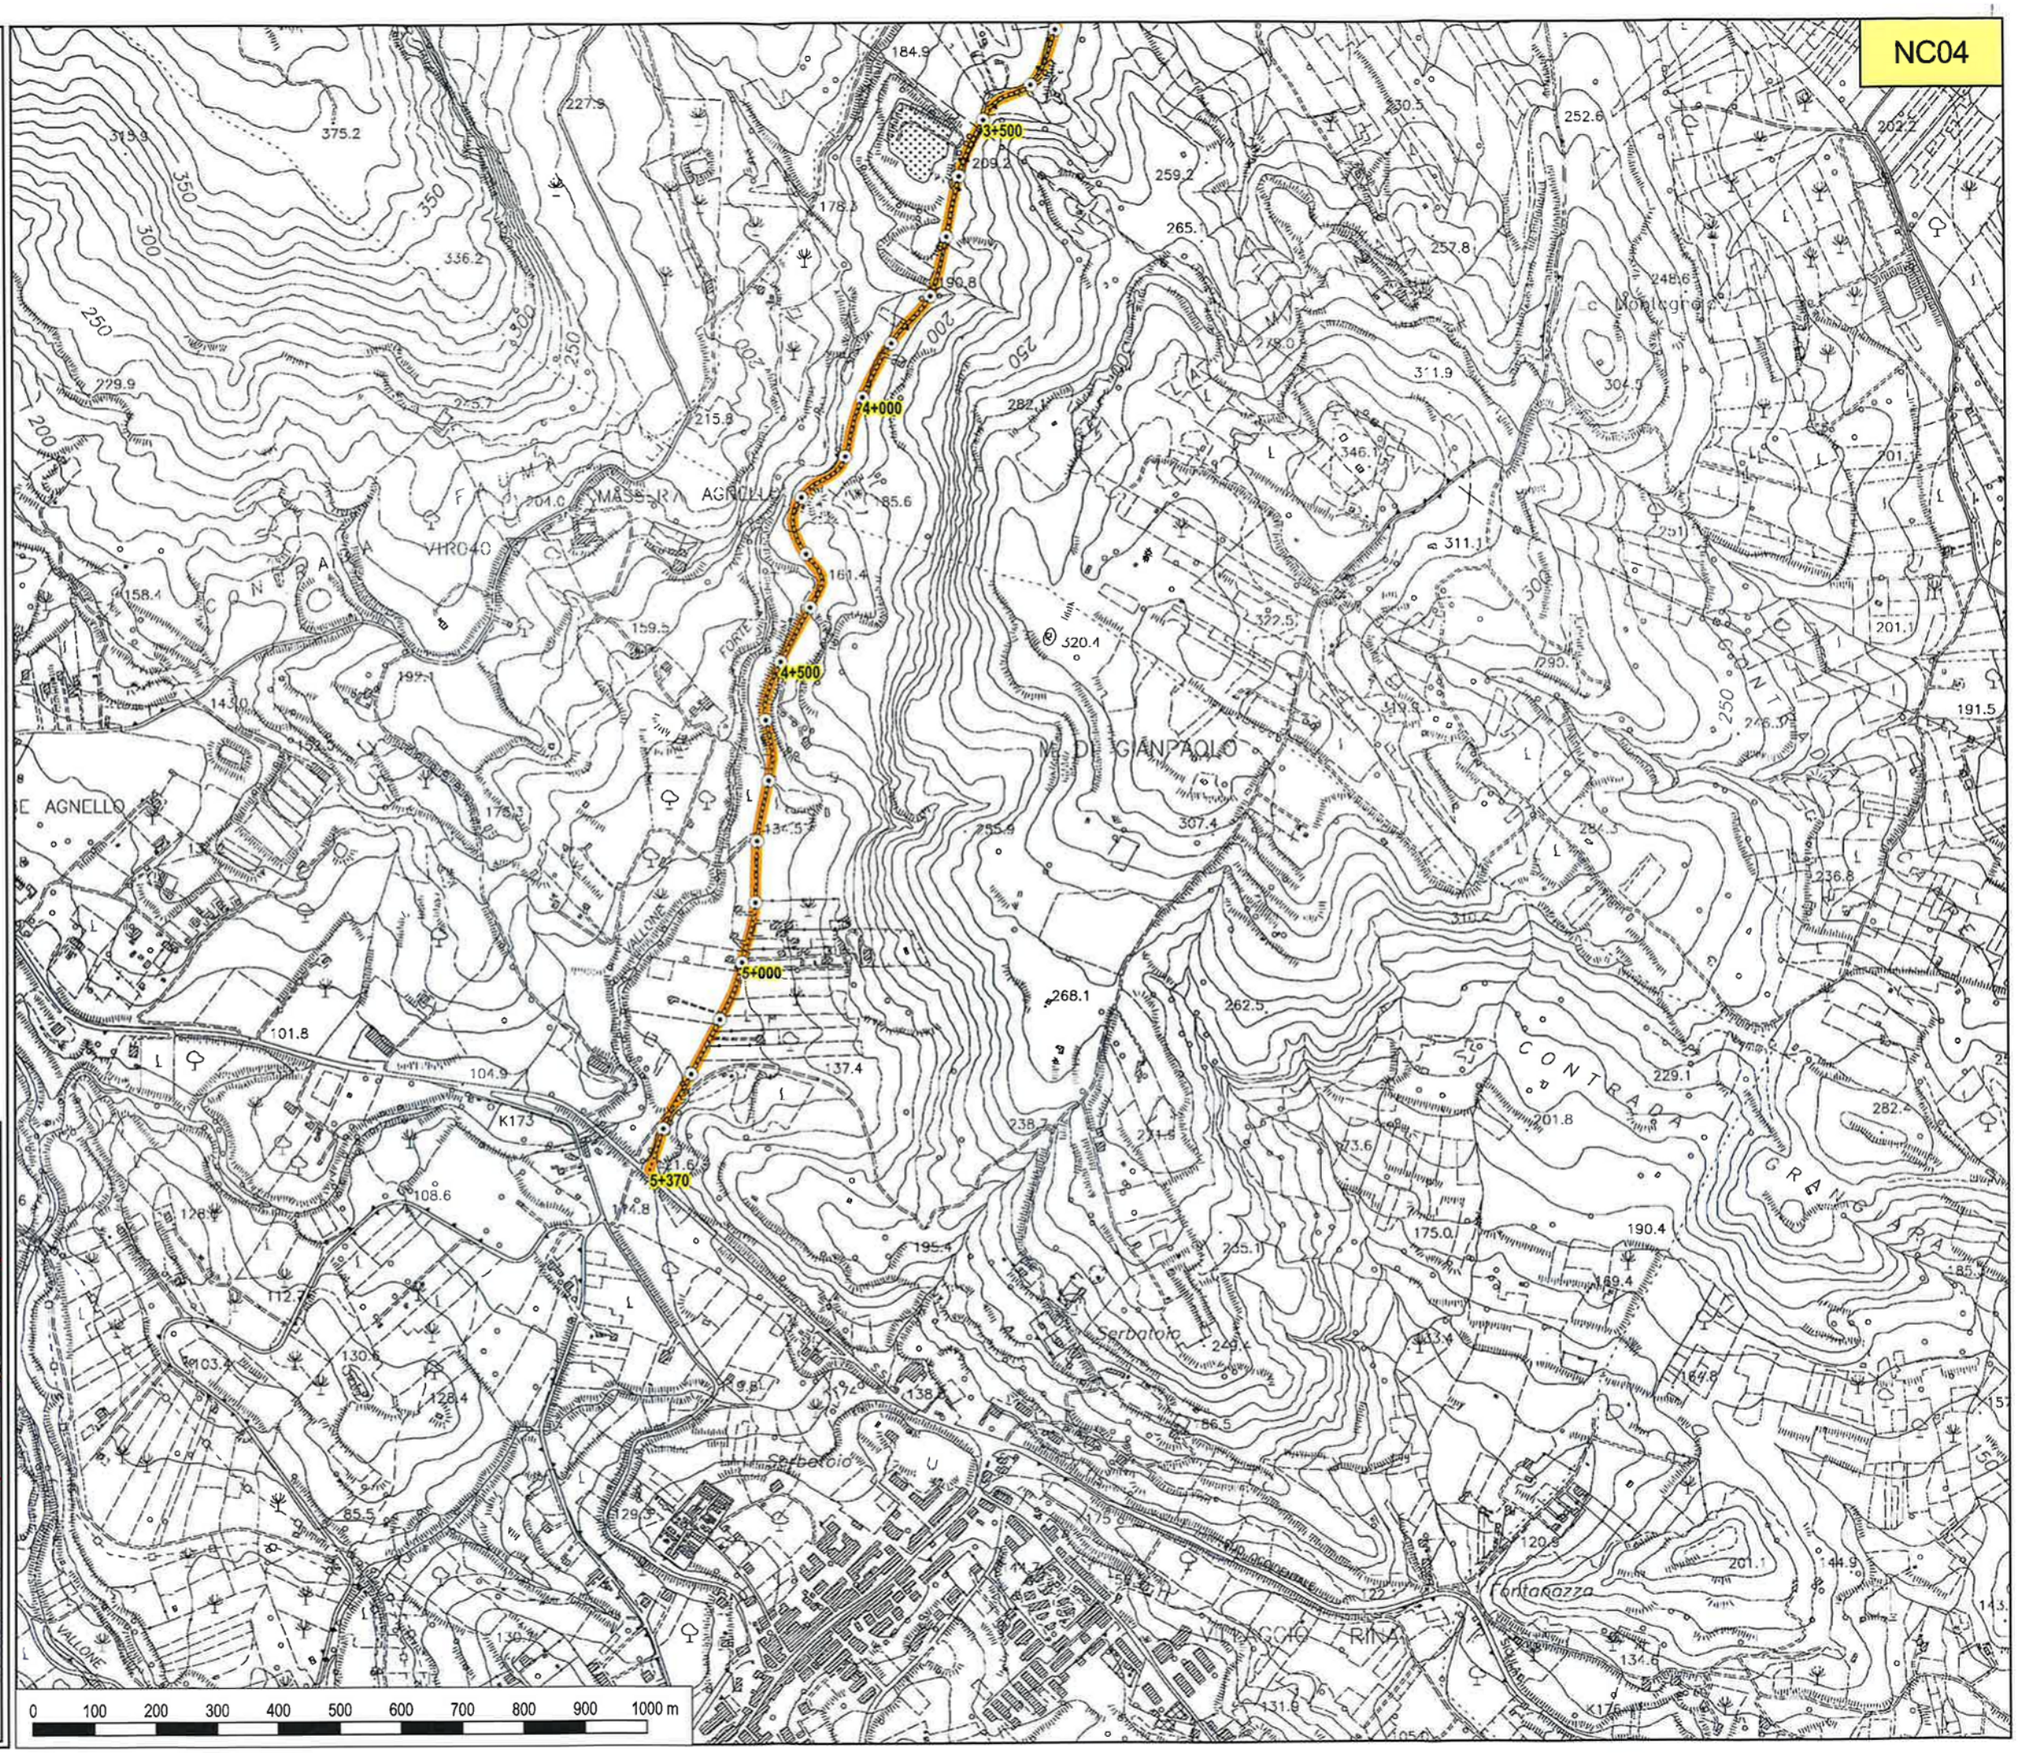

LIBERO CONSORZIO COMUNALE DI AGRIGENTO

(L.R. 15/2015)

ex Provincia Regionale di Agrigento

SETTORE

Ambiente, Territorio, Infrastrutture Stradali, Attività Negoziale e Protezione Civile

SPR 24 - ex regionale Agrigento - Cattolica Eraclea

TAVOLA N. 01

SPR24

Legenda

----- Provinciali

Progressive

· decametriche

⊙ ettometriche

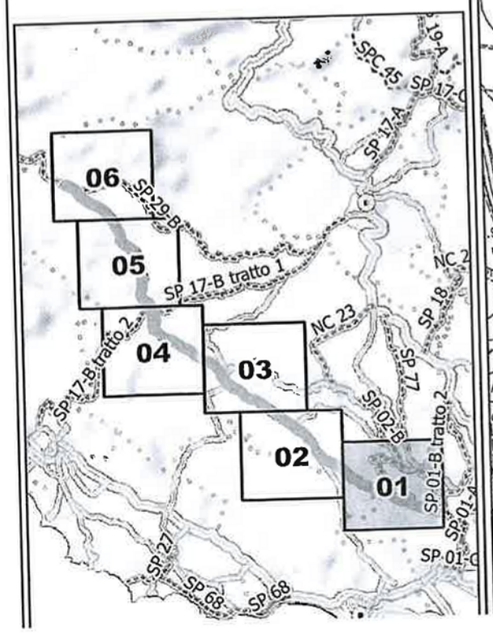

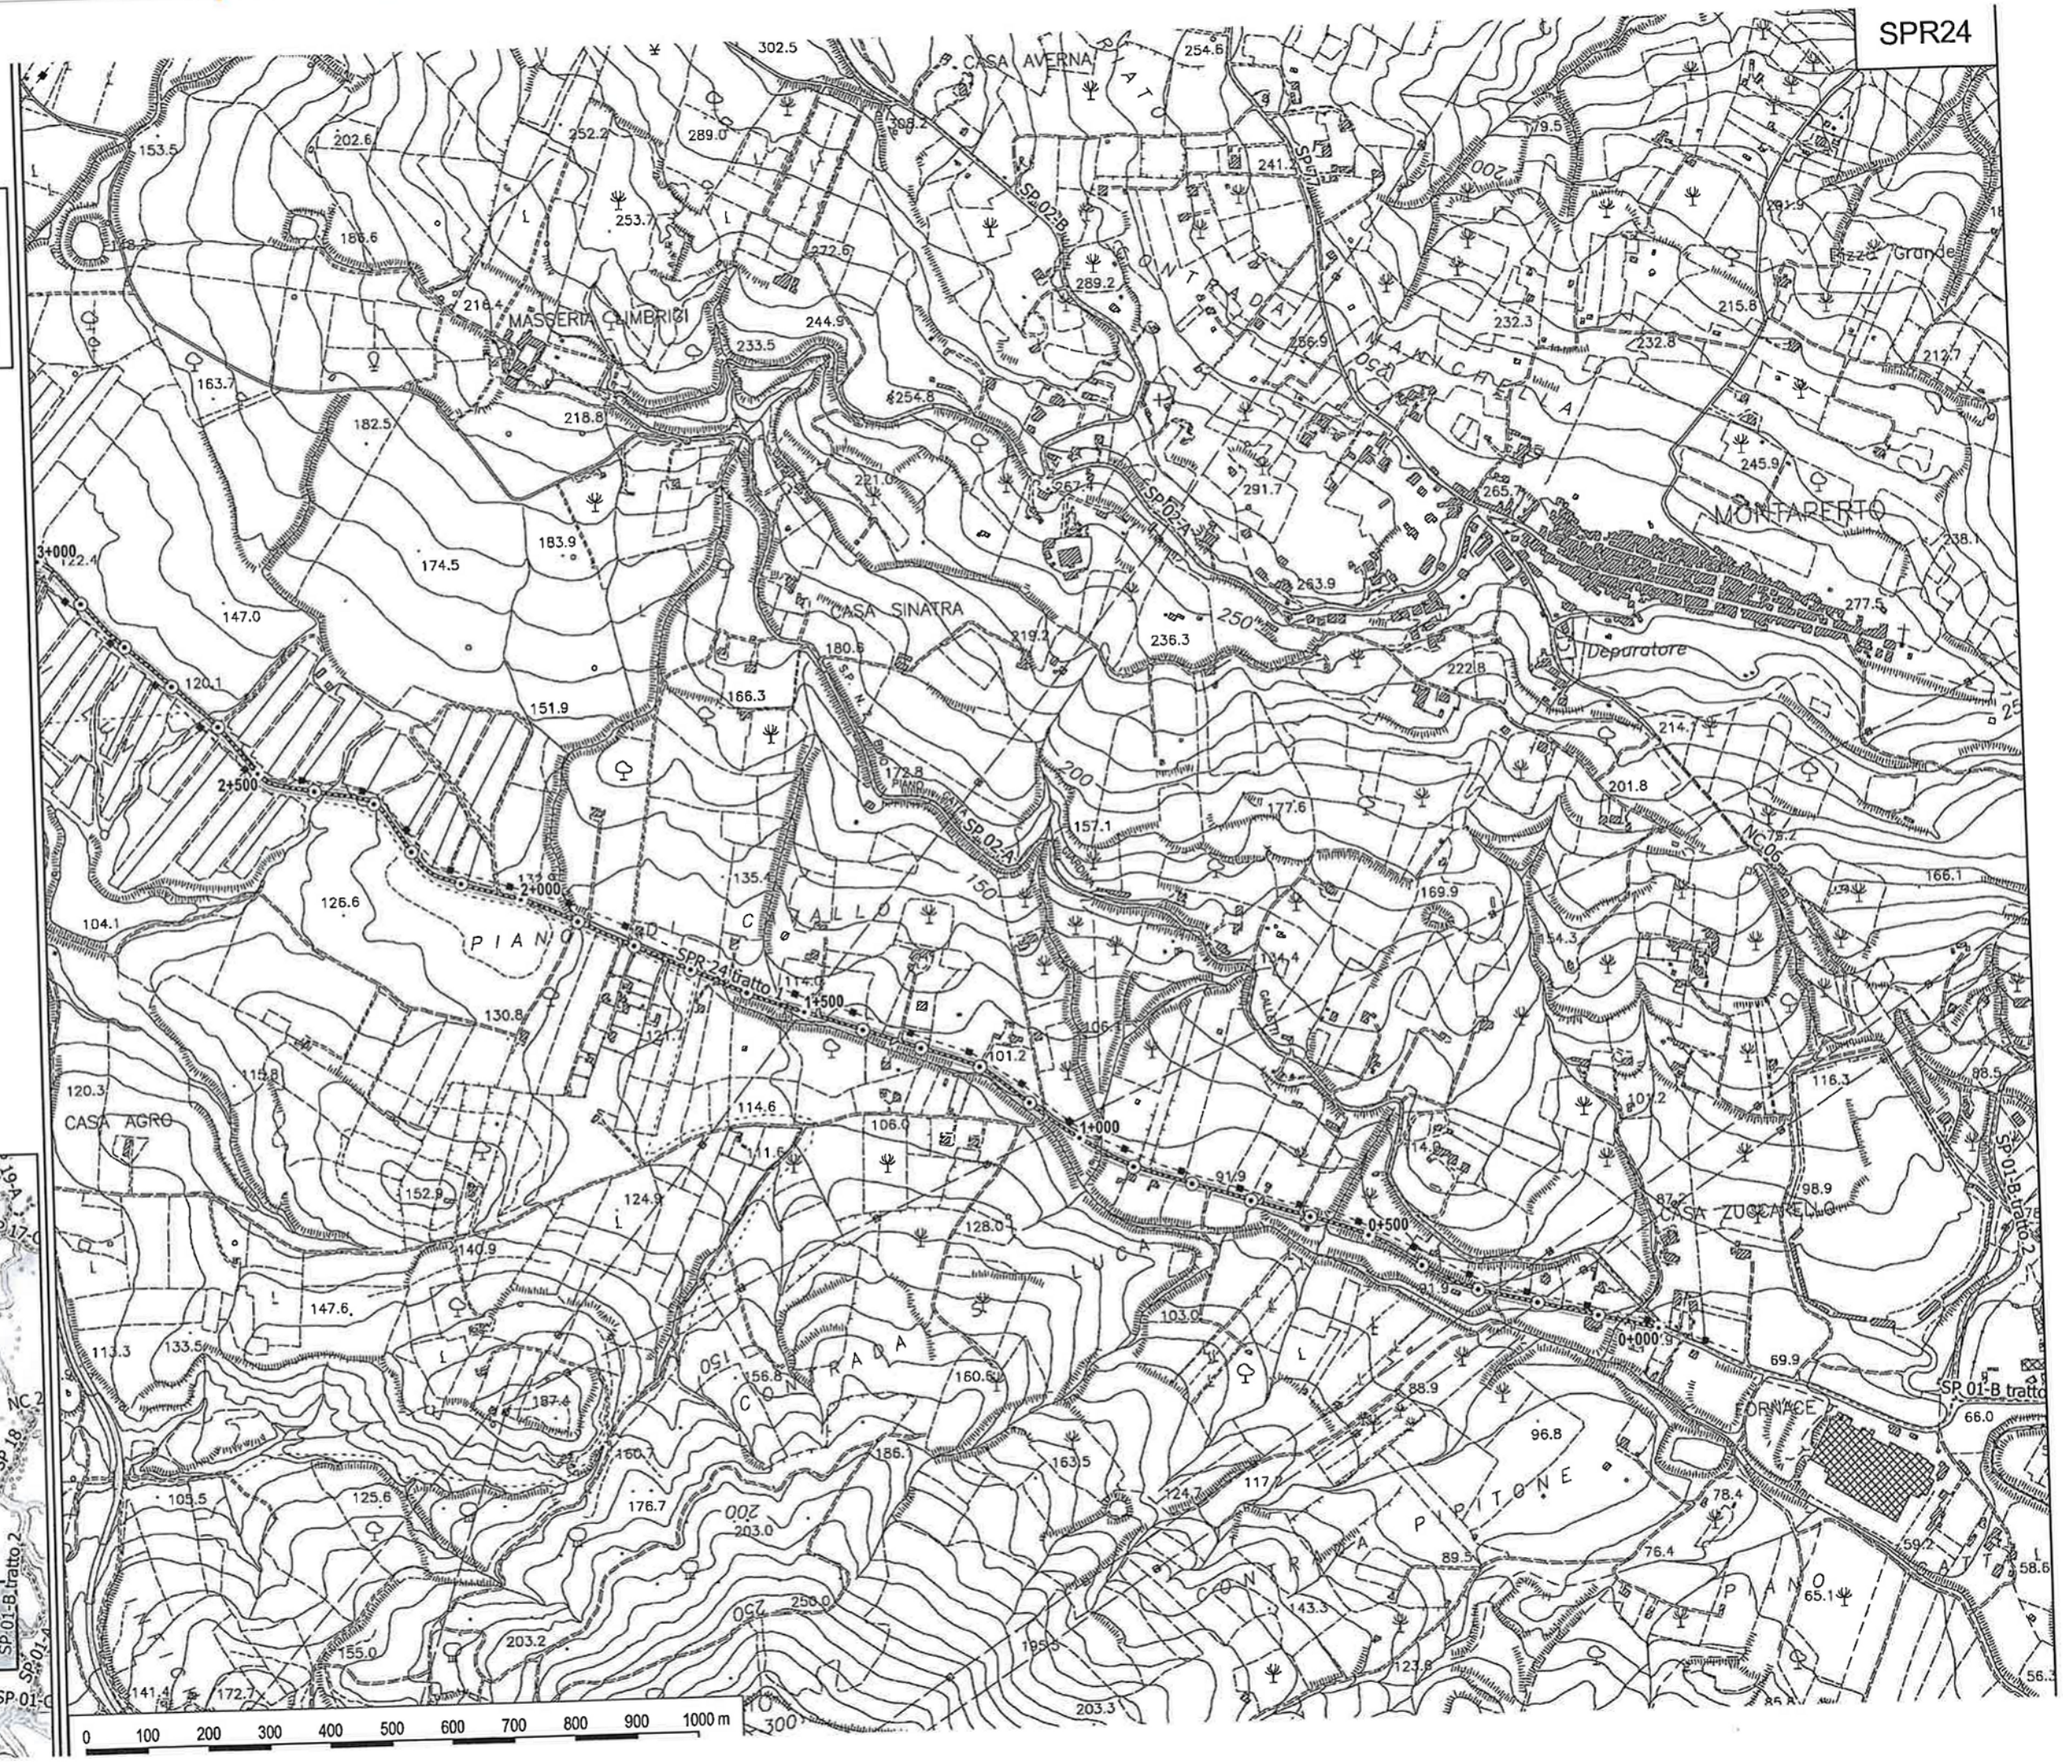

LIBERO CONSORZIO COMUNALE DI AGRIGENTO

(L.R. 15/2015)

ex Provincia Regionale di Agrigento

SETTORE

Ambiente, Territorio, Infrastrutture Stradali, Attività Negoziale e Protezione Civile

SPR 24 - ex regionale Agrigento - Cattolica Eraclea

TAVOLA N. 02

Legenda

----- Provinciali

Progressive

· decametriche

⊙ ettometriche

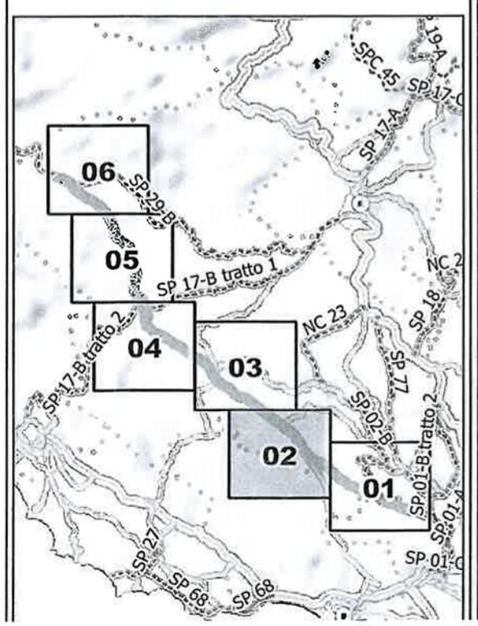

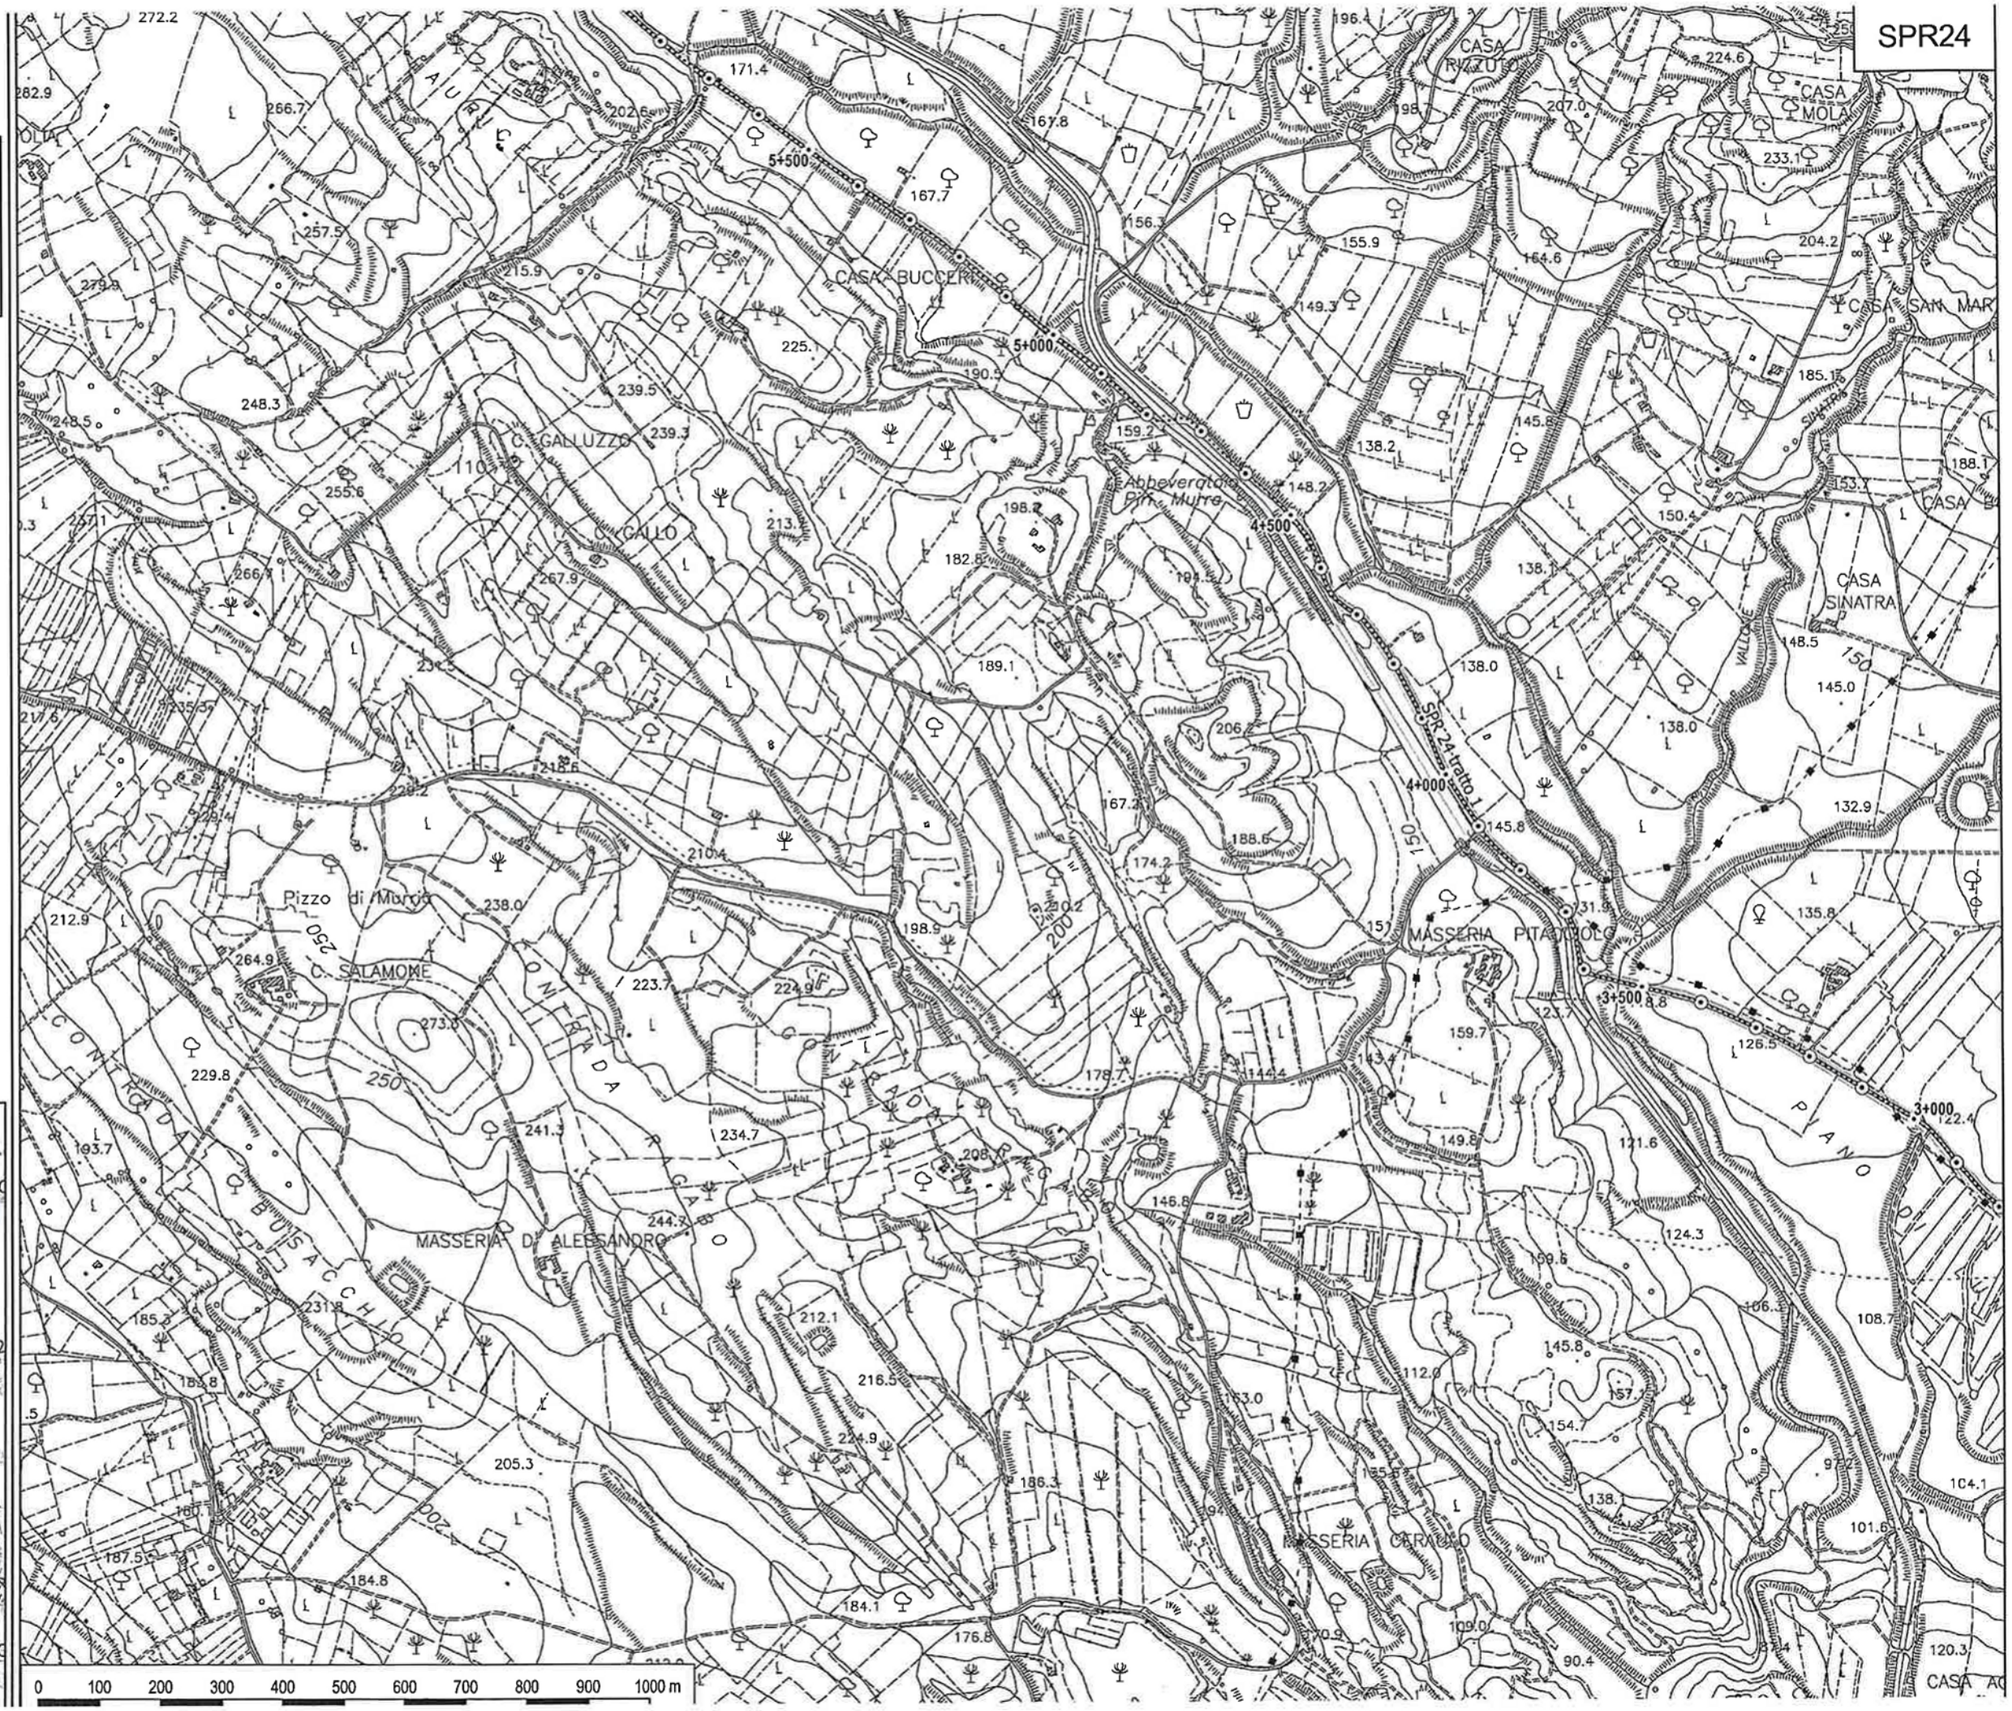

LIBERO CONSORZIO COMUNALE DI AGRIGENTO

(L.R. 15/2015)

ex Provincia Regionale di Agrigento

SETTORE

Ambiente, Territorio, Infrastrutture Stradali, Attività Negoziale e Protezione Civile

SPR 24 - ex regionale Agrigento - Cattolica Eraclea

TAVOLA N. 03

Legenda

----- Provinciali

Progressive

· decametriche

⊙ ettometriche

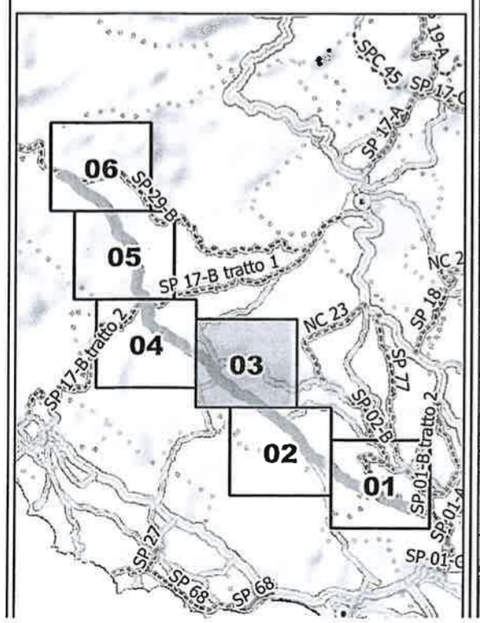

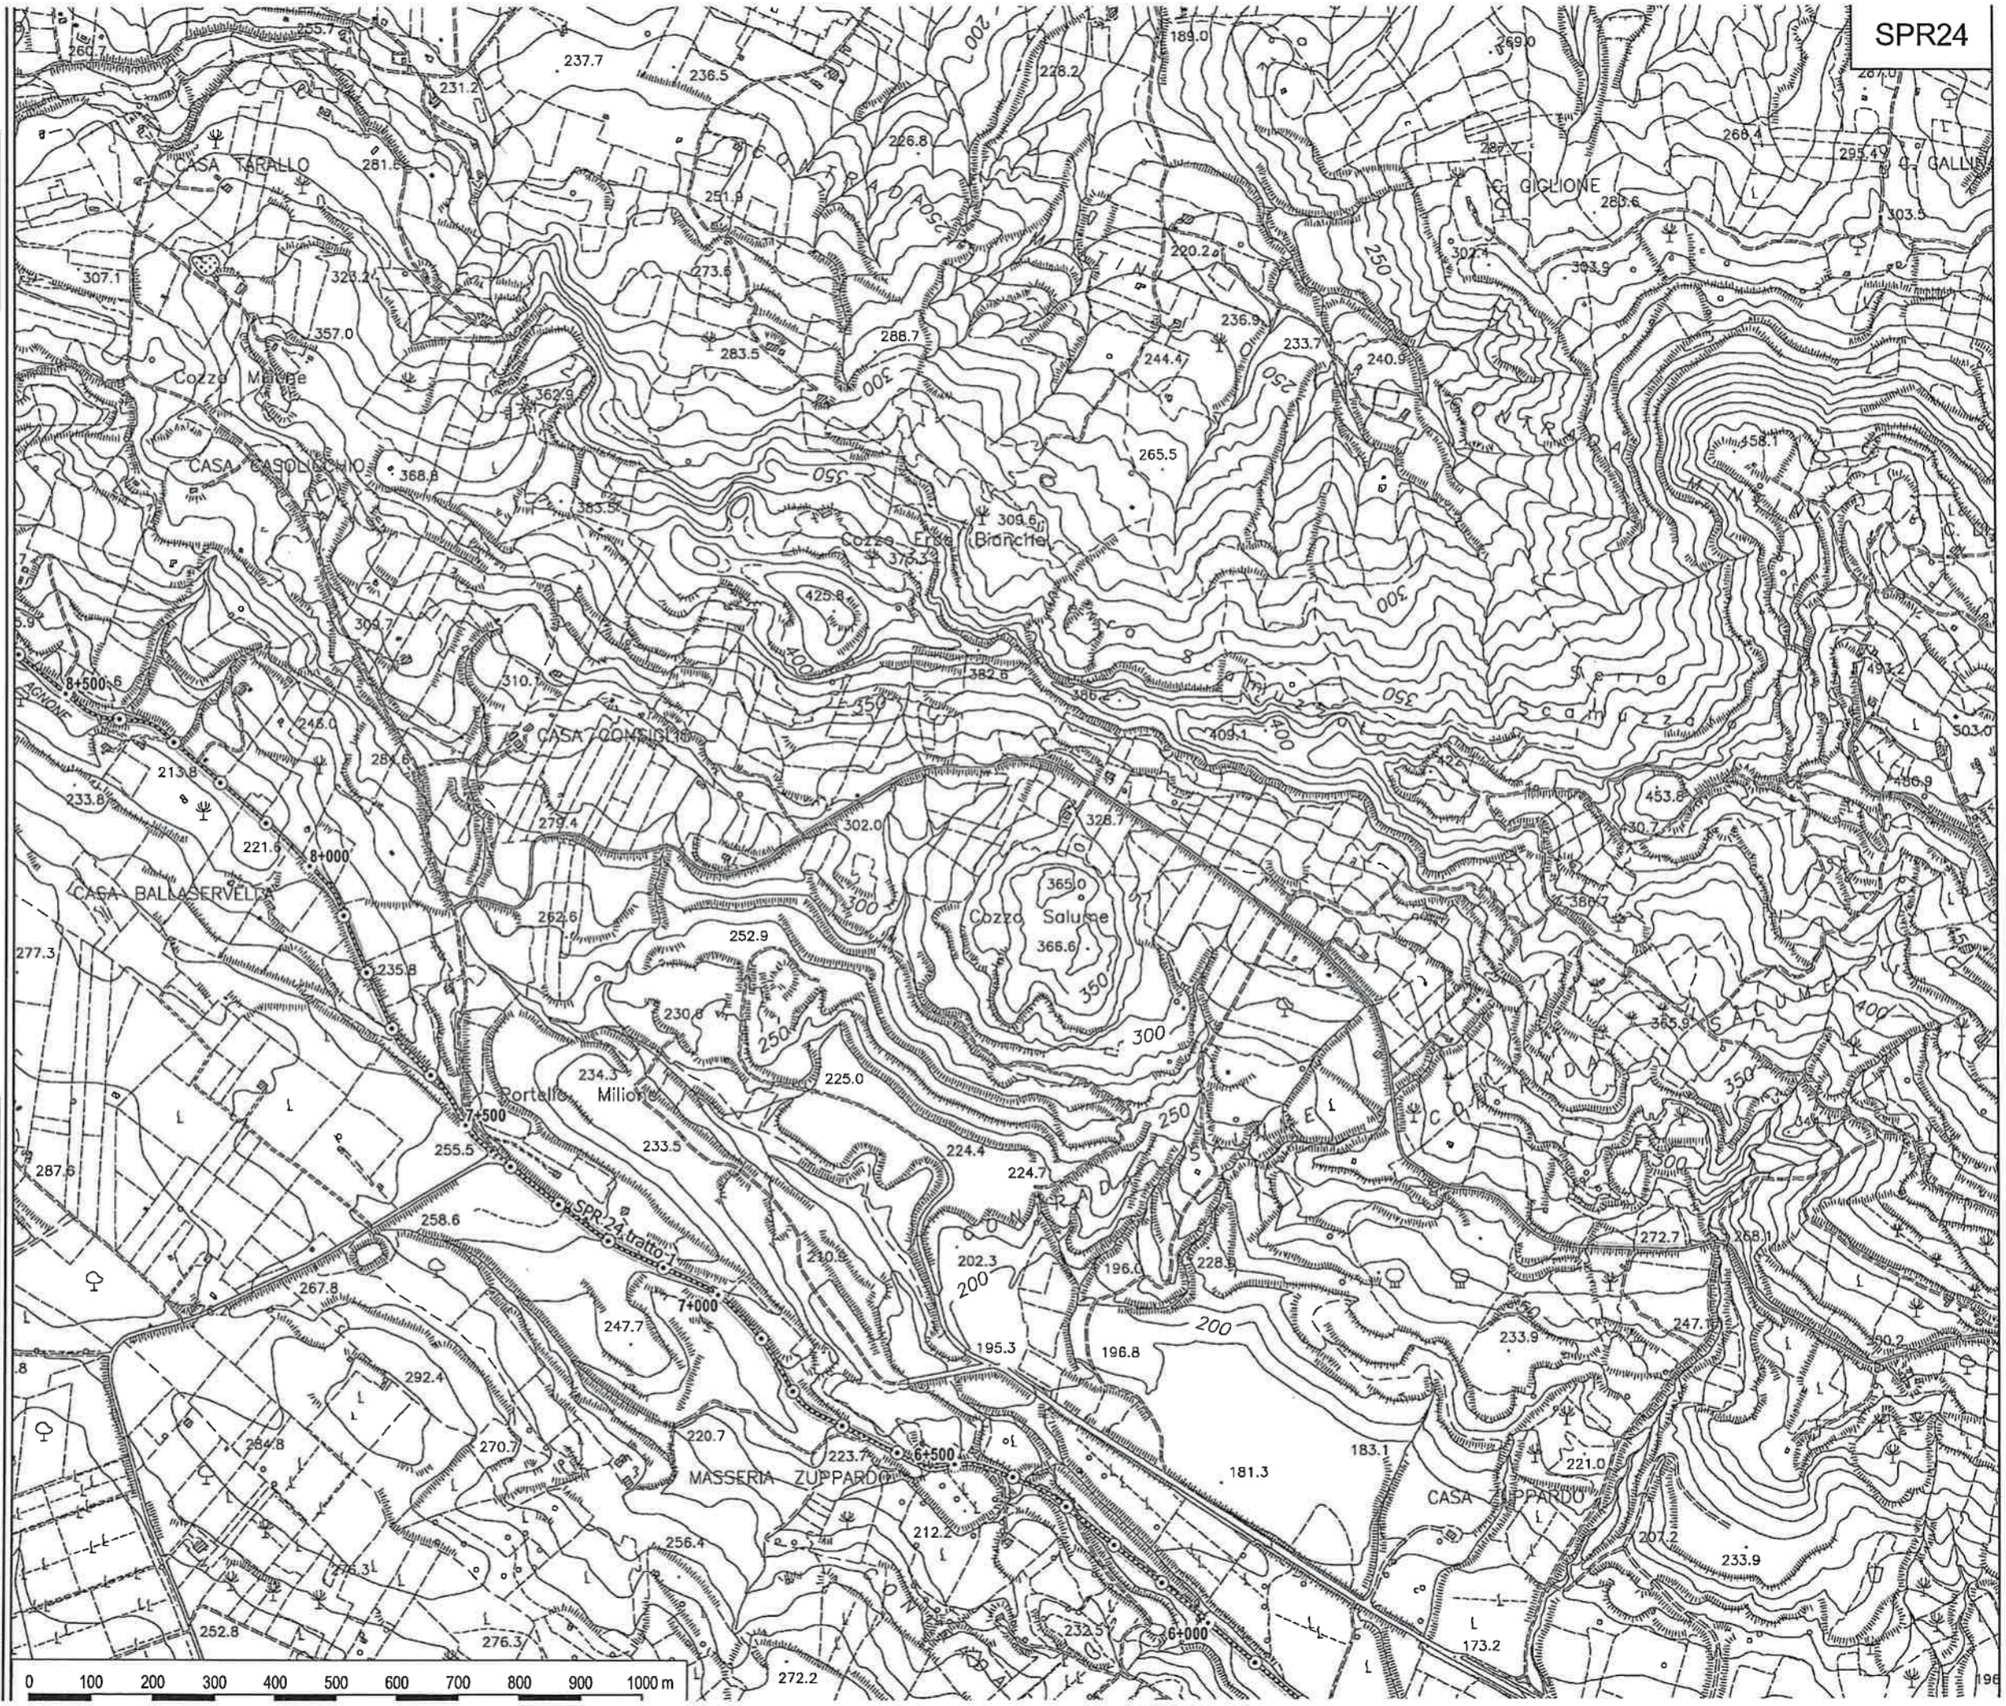

LIBERO CONSORZIO COMUNALE DI AGRIGENTO

(L.R. 15/2015)

ex Provincia Regionale di Agrigento

SETTORE
Ambiente, Territorio, Infrastrutture Stradali, Attività Negoziale e Protezione Civile

SPR 24 - ex regionale Agrigento - Cattolica Eraclea

TAVOLA N. 04

SPR24

Legenda

----- Provinciali

Progressive

· decametriche

⊙ ettometriche

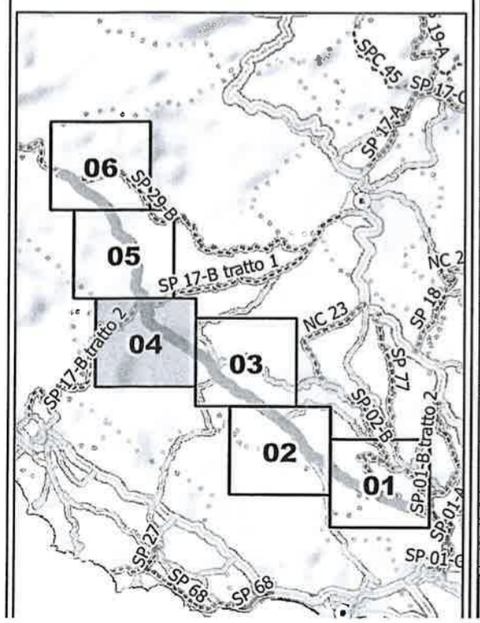

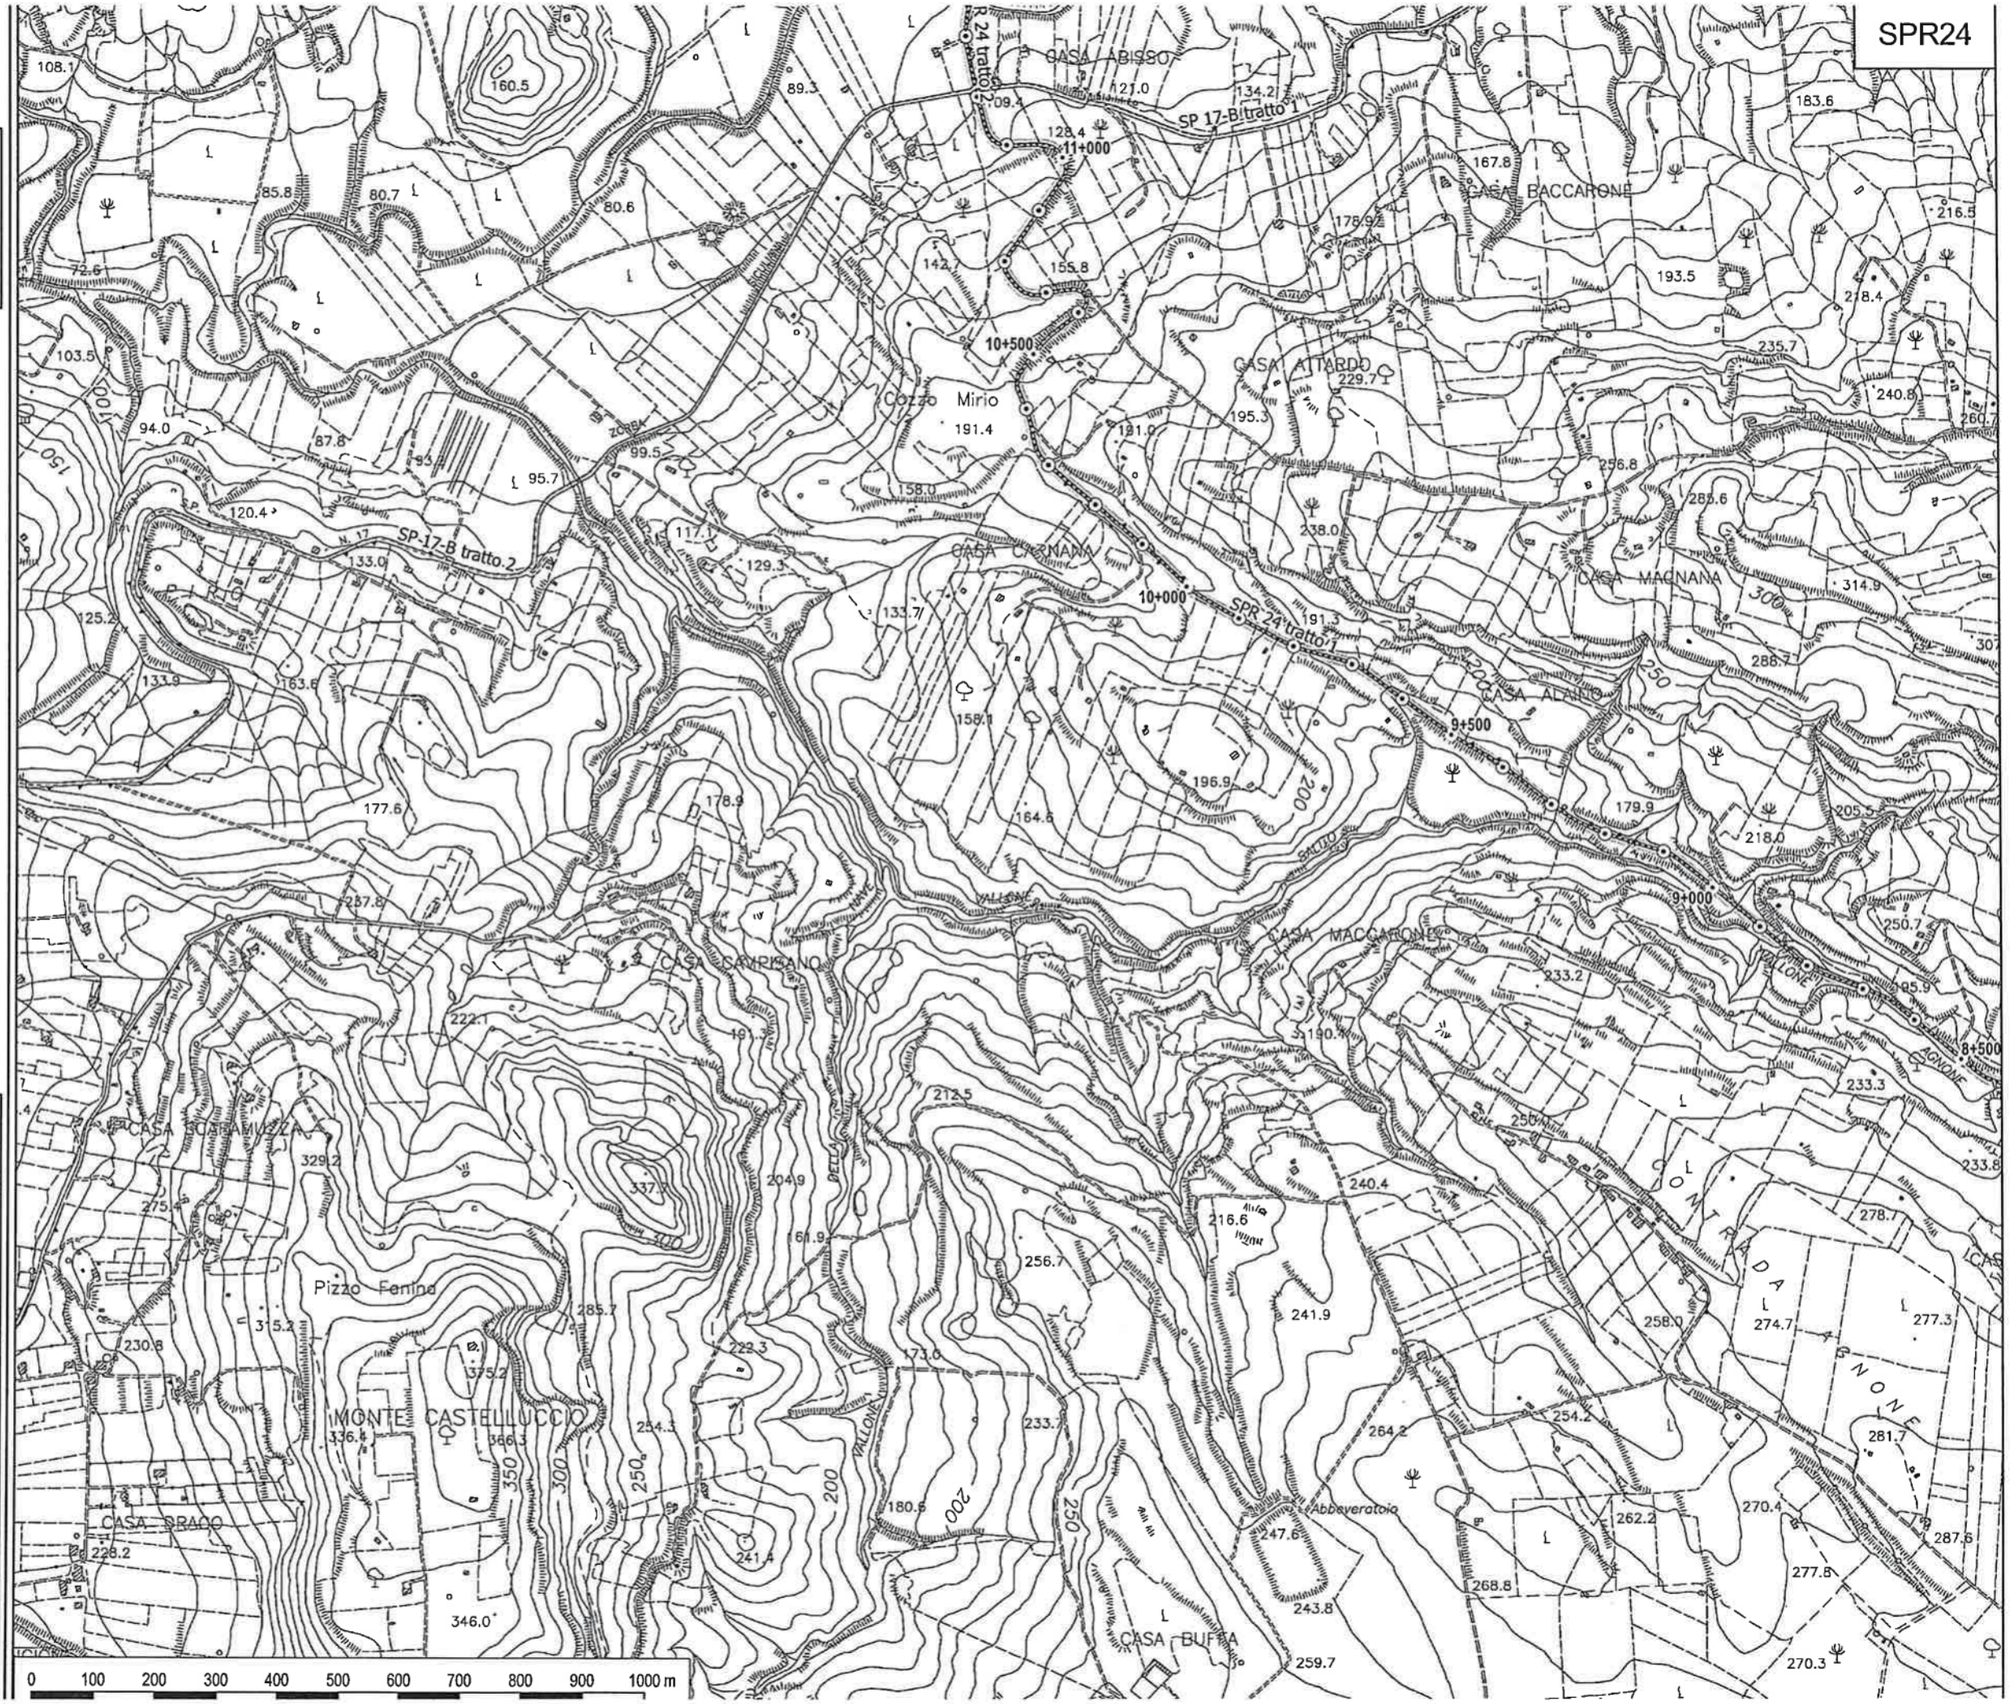

LIBERO CONSORZIO COMUNALE DI AGRIGENTO

(L.R. 15/2015)

ex Provincia Regionale di Agrigento

SETTORE

Ambiente, Territorio, Infrastrutture Stradali, Attività Negoziale e Protezione Civile

SPR 24 - ex regionale Agrigento - Cattolica Eraclea

TAVOLA N. 05

Legenda

----- Provinciali

Progressive

· decametriche

⊙ ettometriche

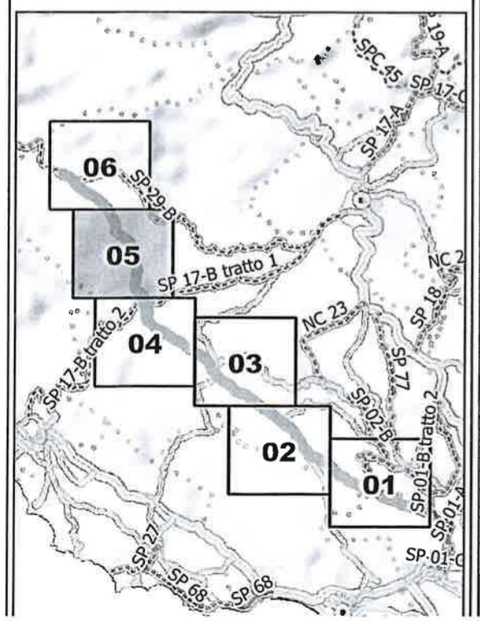

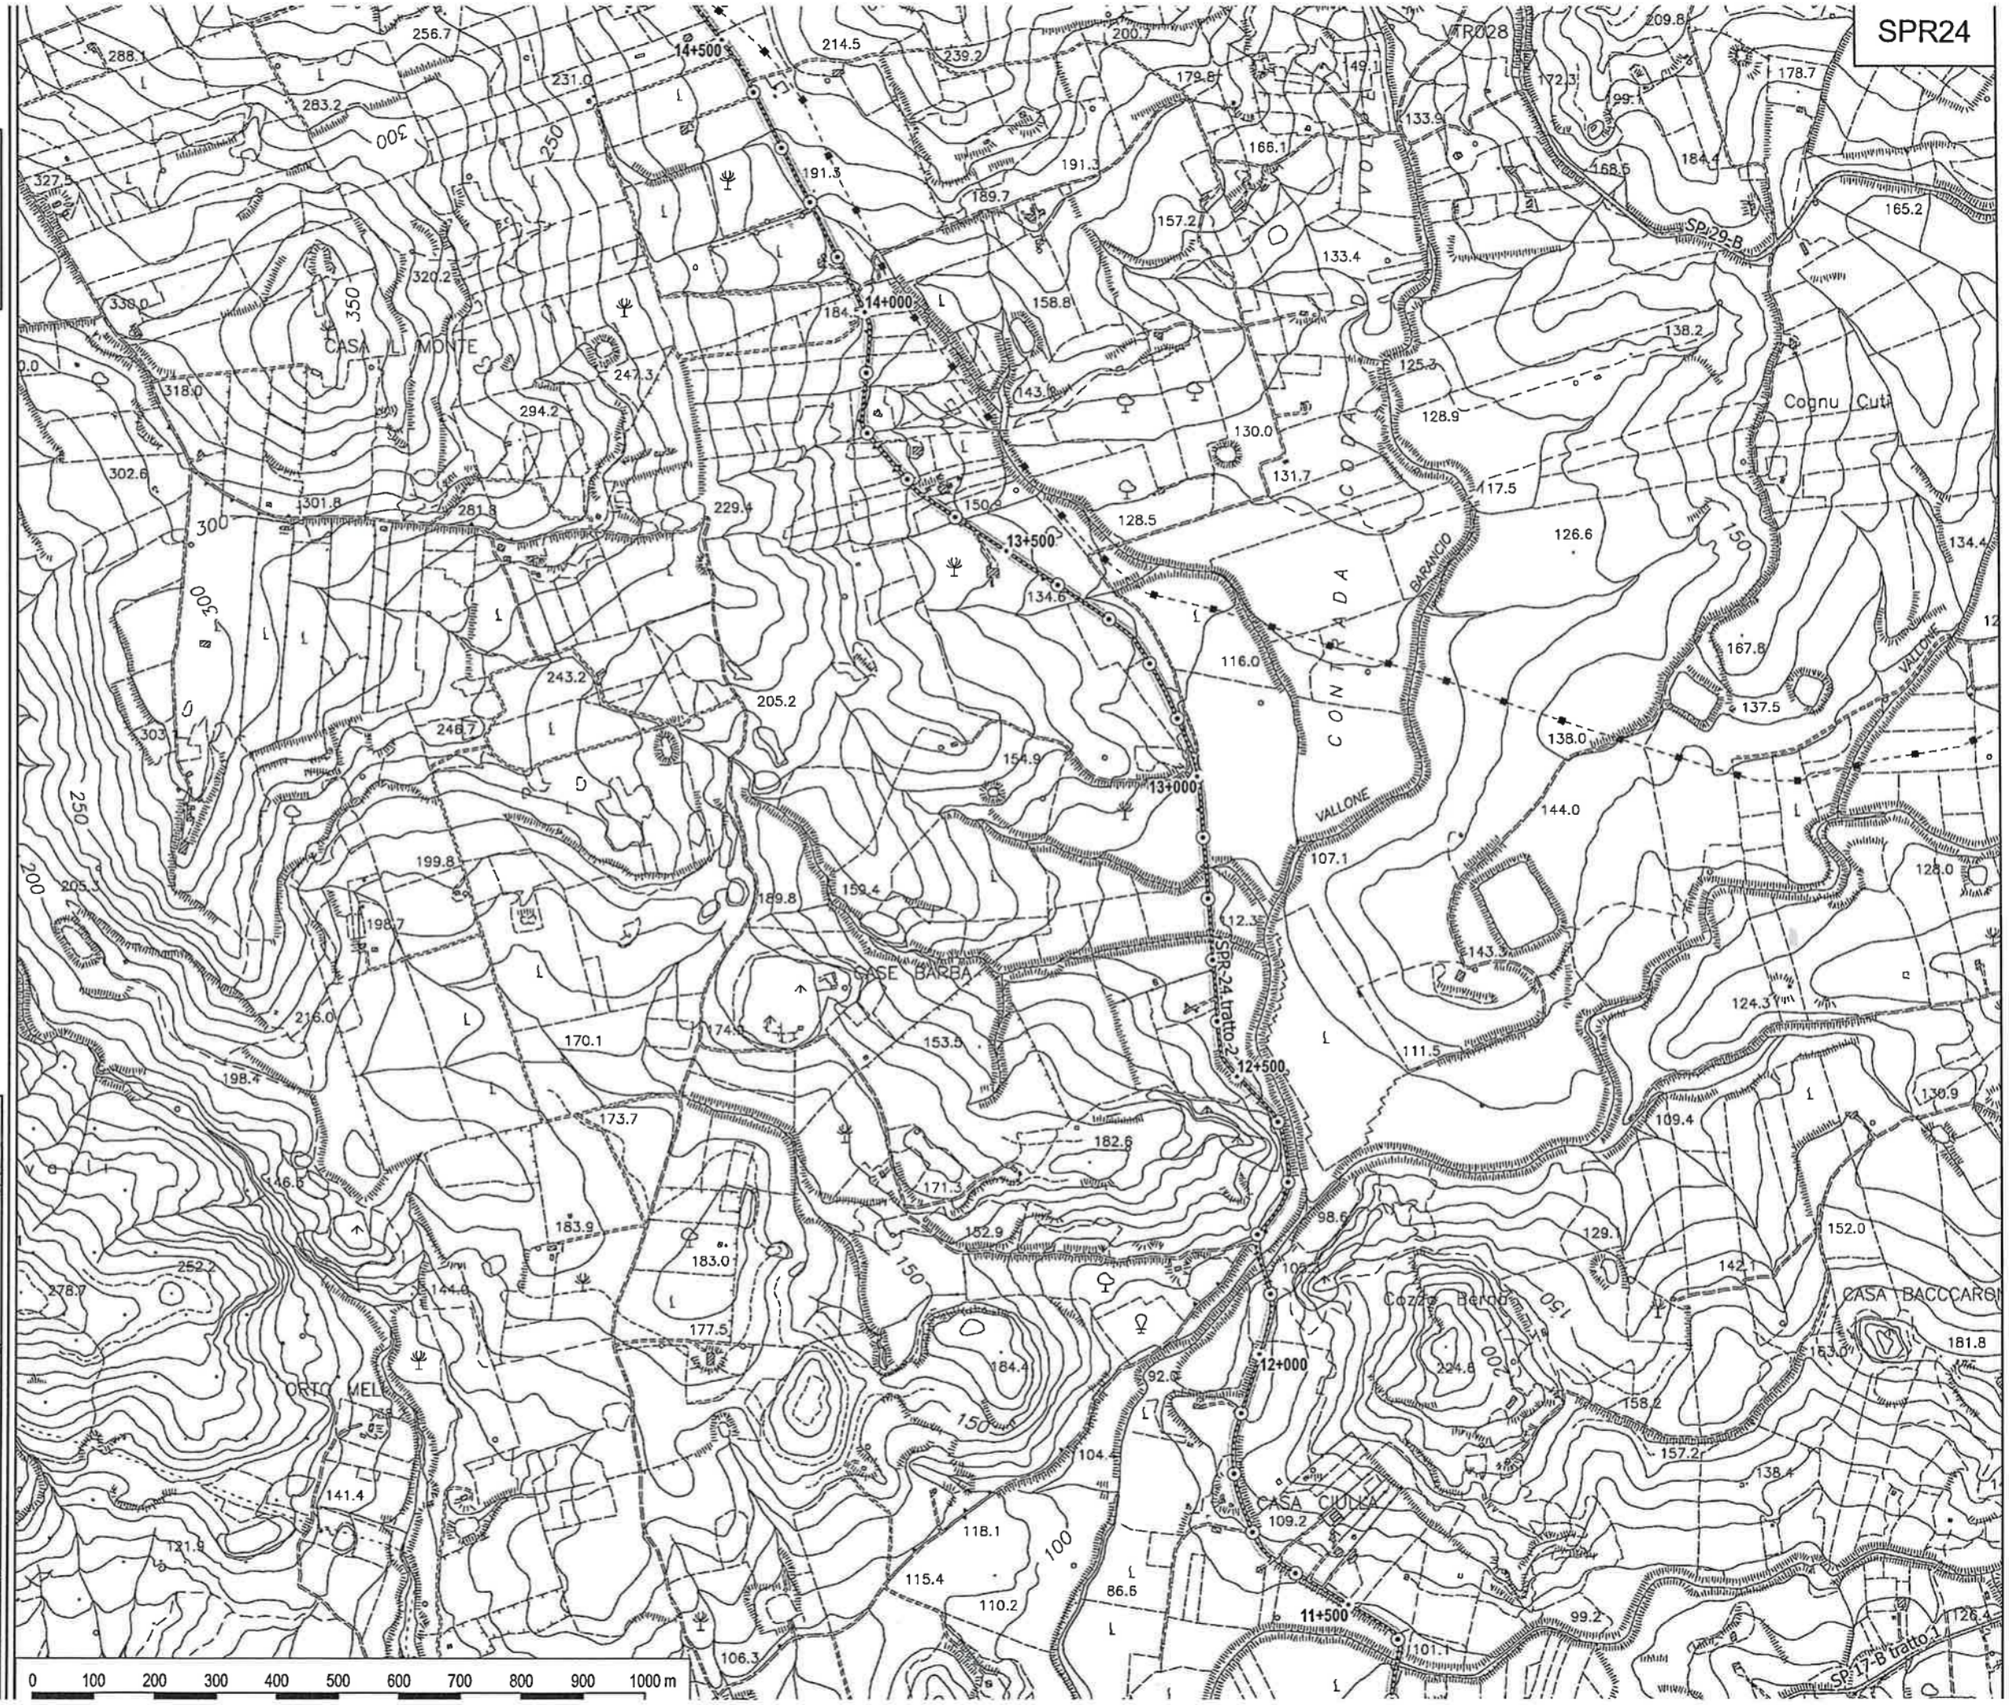

LIBERO CONSORZIO COMUNALE DI AGRIGENTO

(L.R. 15/2015)

ex Provincia Regionale di Agrigento

SETTORE

Ambiente, Territorio, Infrastrutture Stradali, Attività Negoziale e Protezione Civile

SPR 24 - ex regionale Agrigento - Cattolica Eraclea

TAVOLA N. 06

Legenda

----- Provinciali

Progressive

· decametriche
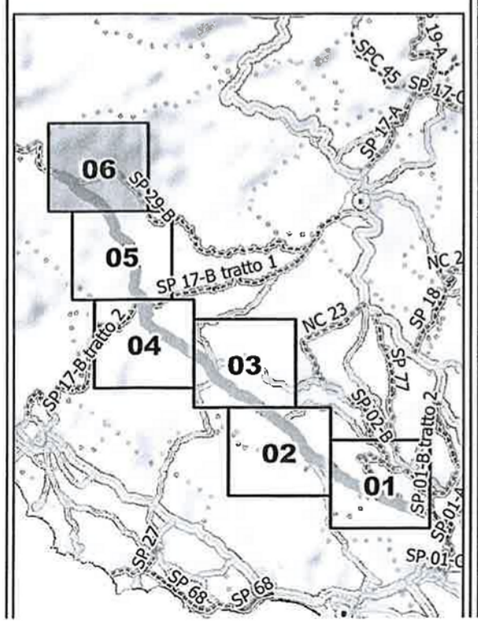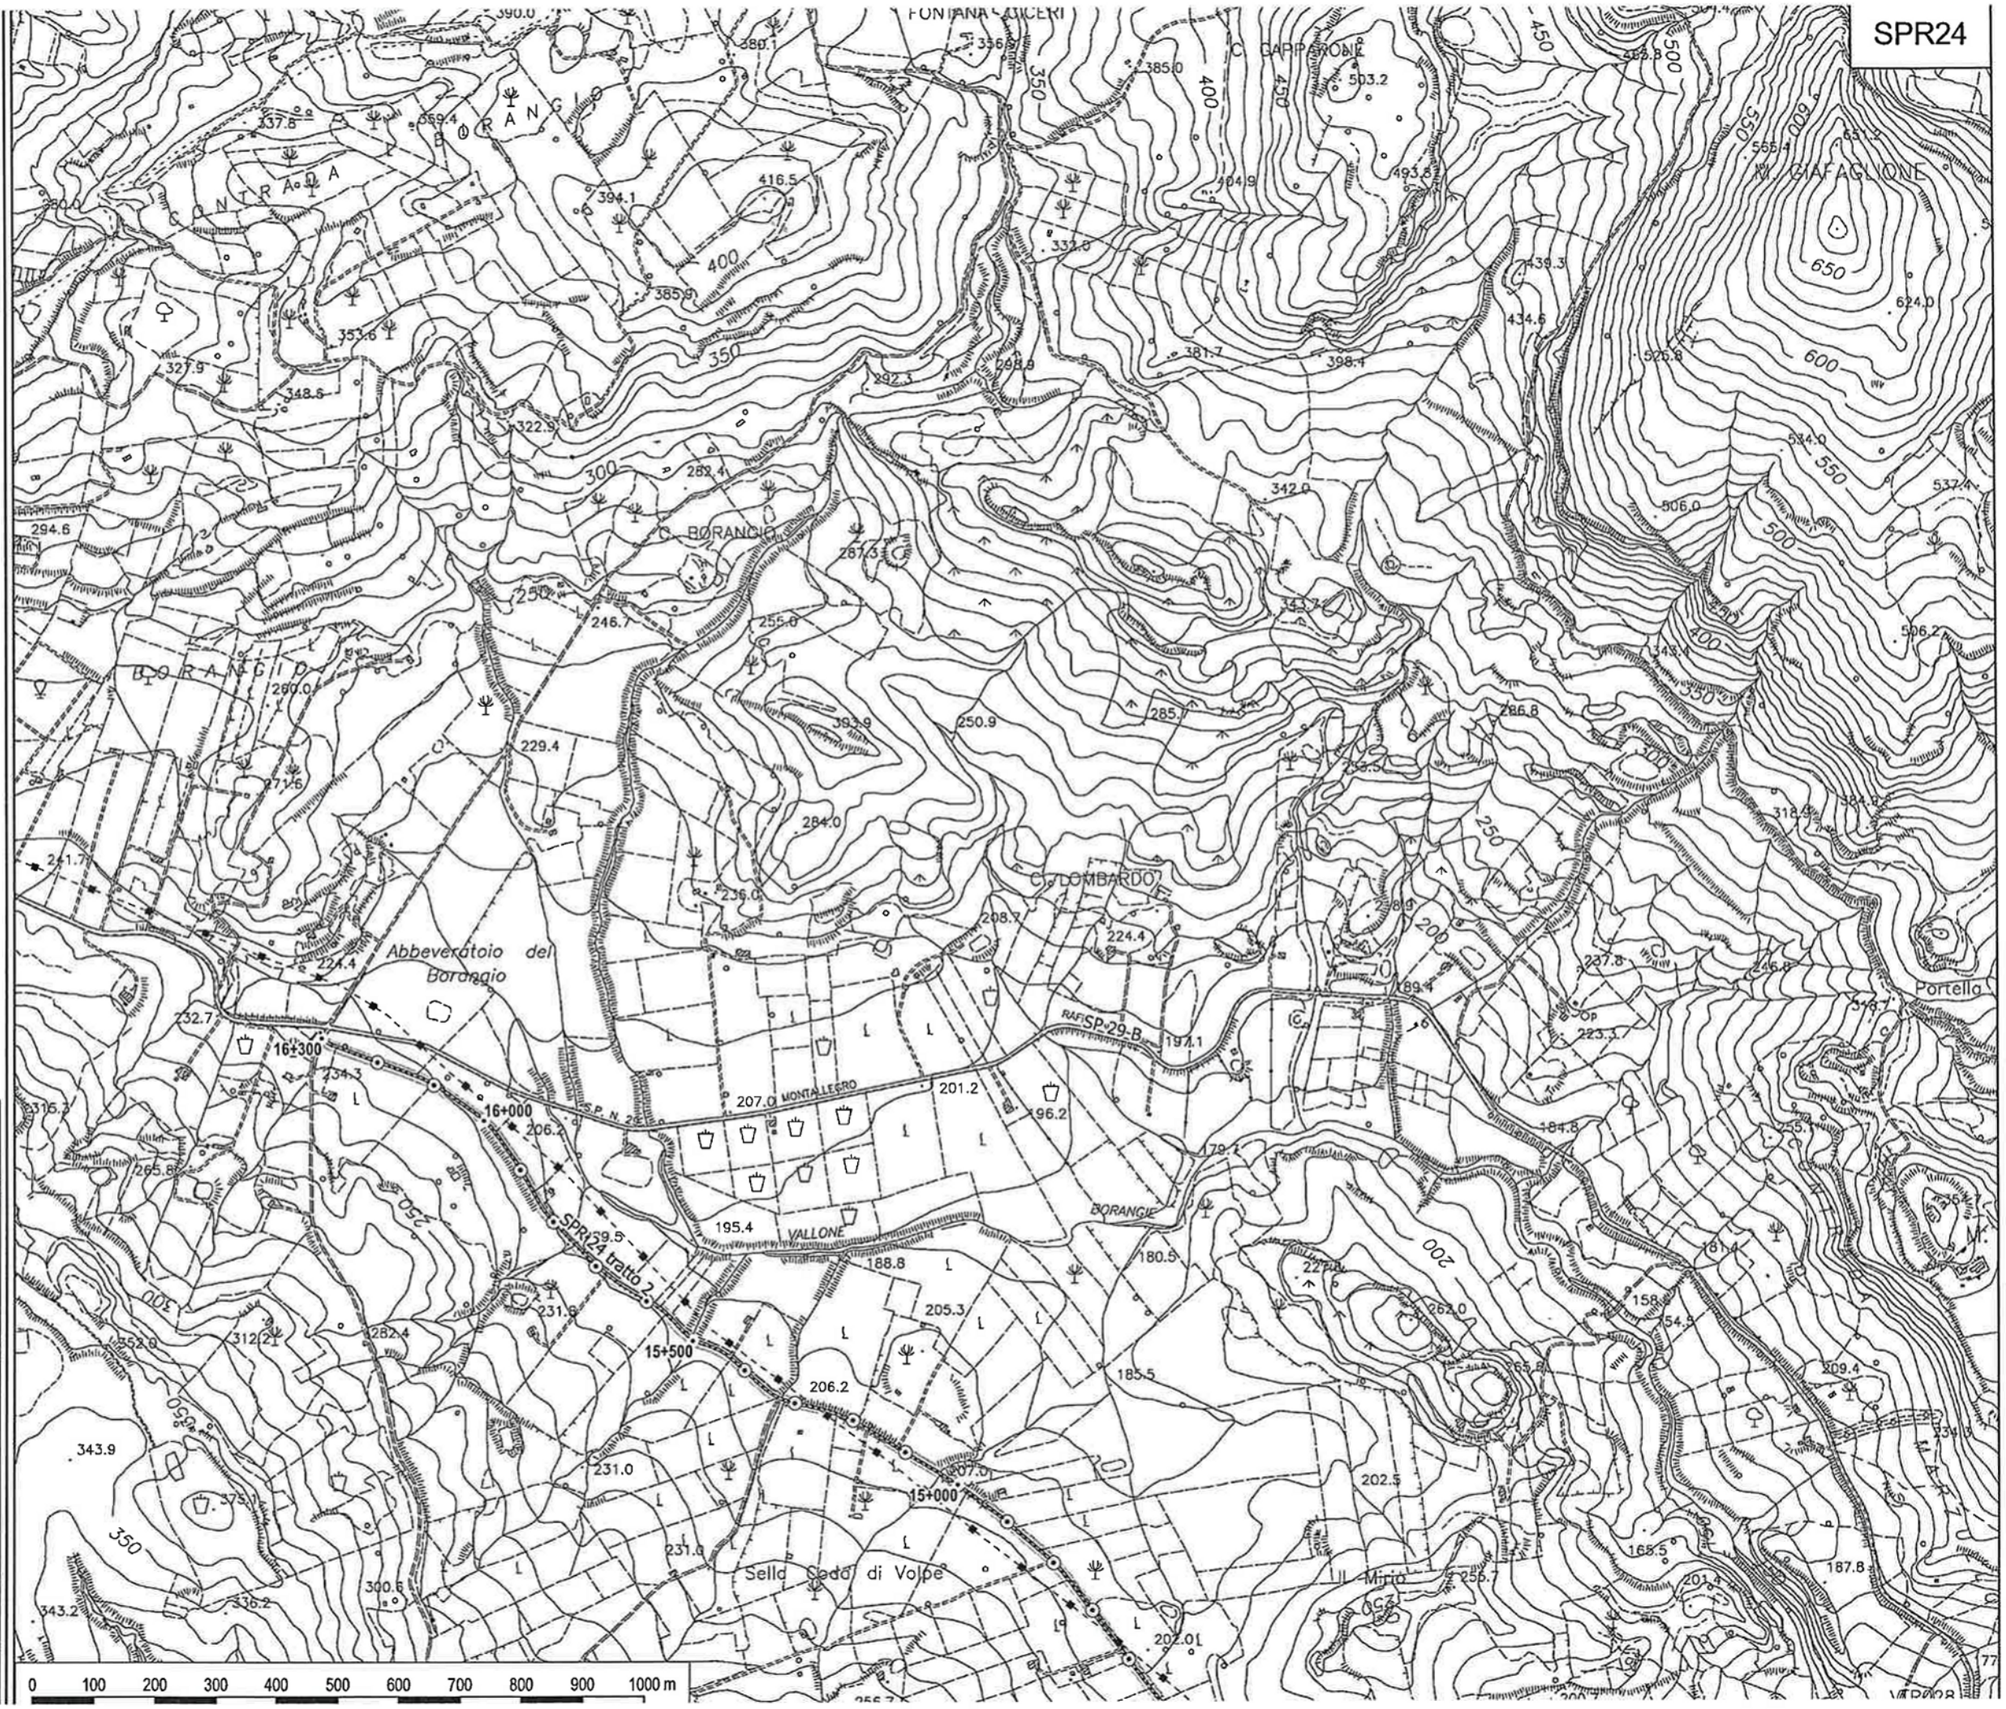
⊙ ettometriche