



LIBERO CONSORZIO COMUNALE DI AGRIGENTO

ai sensi della L.R. n 15/2015 *

**OGGETTO: LAVORI DI DI MANUTENZIONE STRAORDINARIA
DELLA RETE VIARIA SECONDARIA E MESSA IN SICUREZZA SP
26A ,SP28,SP52,SP53,SP56 ANNO 2023.
CUP B67H19000220001**

Livello di progettazione: ESECUTIVO

Rev. n. 0 del / /2023

ELABORATI

- 1 – Relazione tecnica
- 2 – Relazione geologica
- 3_ Corografia
- 4 – Planimetria
- 5 – Elenco dei prezzi
- 6 – **Elaborati grafici**
- 7- Computo Metrico
- 8 – Piano di sicurezza e coordinamento
- 9 – Capitolato speciale d'appalto e schema contratto
- 10 – Cronoprogramma dei lavori

GRUPPO DI PROGETTAZIONE

Progettista e Coord sicurezza:

- Ing. Filippo Napoli

Geologo:

- dott. geol. Marzio Tuttolomondo

Direttore Operativo:

-Geom. Toto' Cacciatore

RUP-VERIFICATORE

- Ing. Angela Rizzo

IL PROGETTISTA

ing. Filippo Napoli

Agrigento, li

14 DIC. 2023

**lab.
N.**

6

Elaborati Grafici

Ai sensi del ' art 42 D.Lgs n°36/2023

RUP – VERIFICATORE


ing. Angela Rizzo

Agrigento, li

14 DIC. 2023


MURO DI CONTRORIVA H=0,30

Scala 1:20

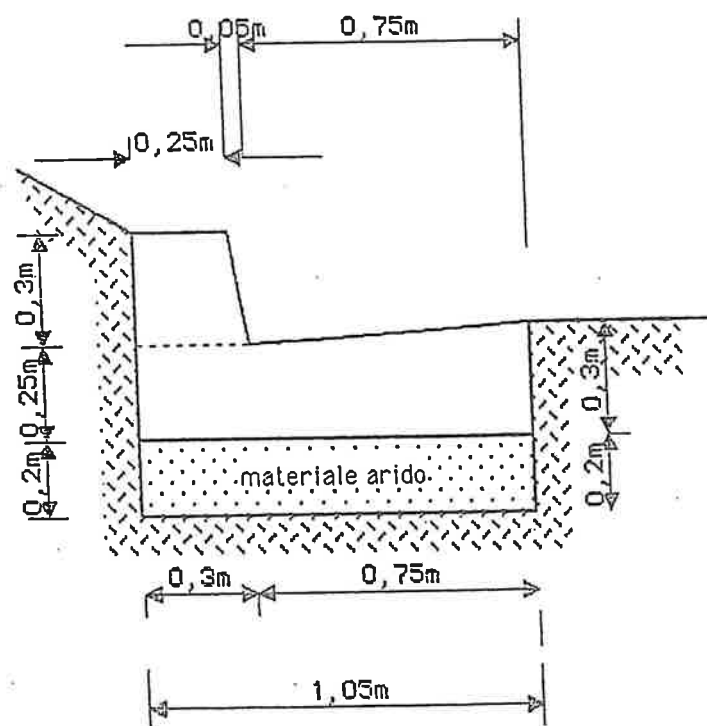


MURO DI CONTRORIVA H=50

Scala 1:20

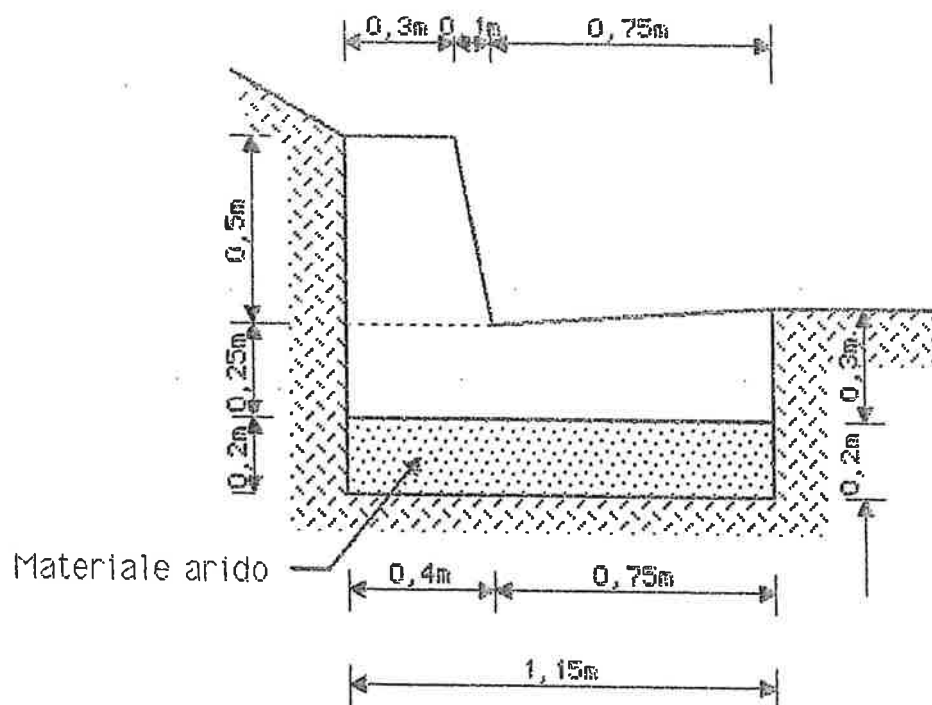

MURO DI CONTRORIVA H=1,00

Scala 1:20

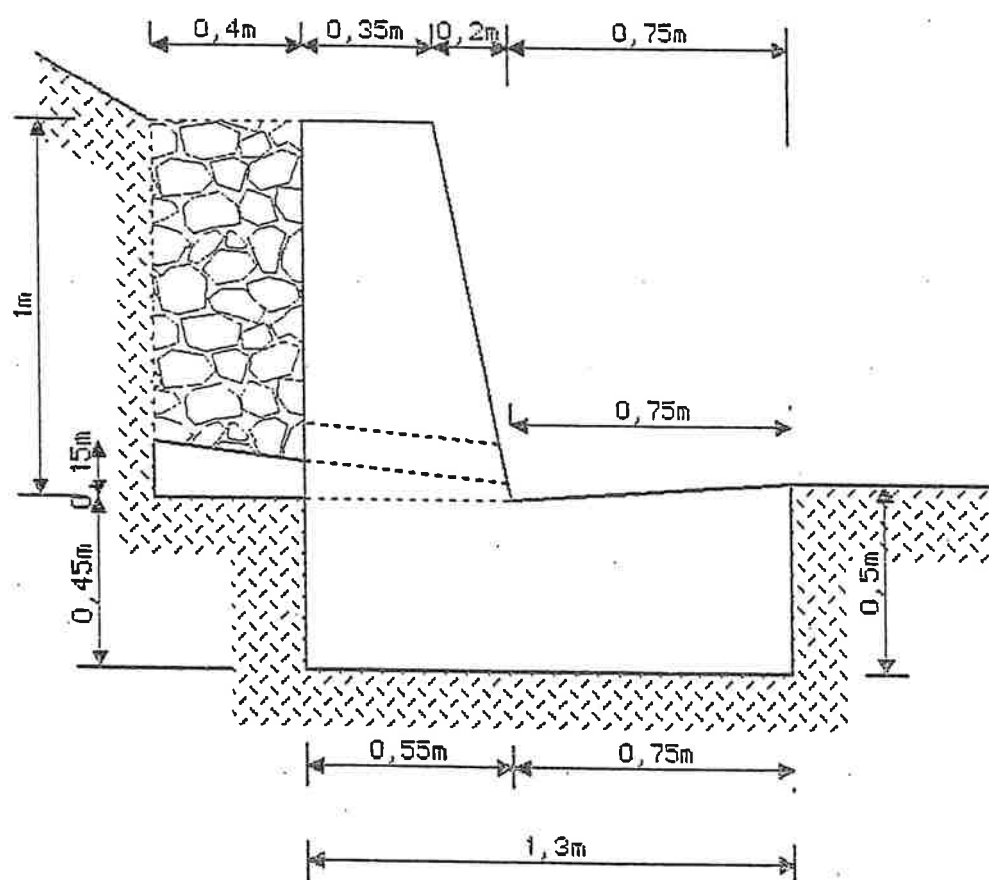

SEZIONE TIPO
n°1

