



LIBERO CONSORZIO COMUNALE DI AGRIGENTO

ai sensi della L.R. n 15/2015

**OGGETTO: PROGETTO PER I LAVORI DI MANUTENZIONE STRAORDINARIA E
MESSA IN SICUREZZA DELLA S.P. N 20 B CASTELTERMINI - SAN BIAGIO PLATANI.**

CUP :B87H24001930002

Progetto Esecutivo

Rev. n. 0 del / /2024

ELABORATI

6 – Elaborati grafici

GRUPPO DI PROGETTAZIONE

*Progettista e Coord sicurezza:
Geom. Toto' Cacciatore*

*Geologo:dott. Geol. Marzio
Tuttolomondo
Direttori Operativi:*

- Geom. Armando Spaziani
- Geom. Fabrizio Mallia

II VERIFICATORE

- Arch Alessandro Tuttolomondo

IL PROGETTISTA

Geom. Toto' Cacciatore
Agrigento, li **05 DIC. 2024**

IL VERIFICATORE

- Arch Alessandro Tuttolomondo
Agrigento li **08 GEN. 2025**

**Elab.
N.**

6

Elaborati grafici

Ai sensi dell' art 42 D.Lgs n°36/2023


IL RUP

Ing. Filippo Napoli

Agrigento, li **09 GEN. 2025**


MURO DI CONTRORIVA H=0,30

Scala 1:20

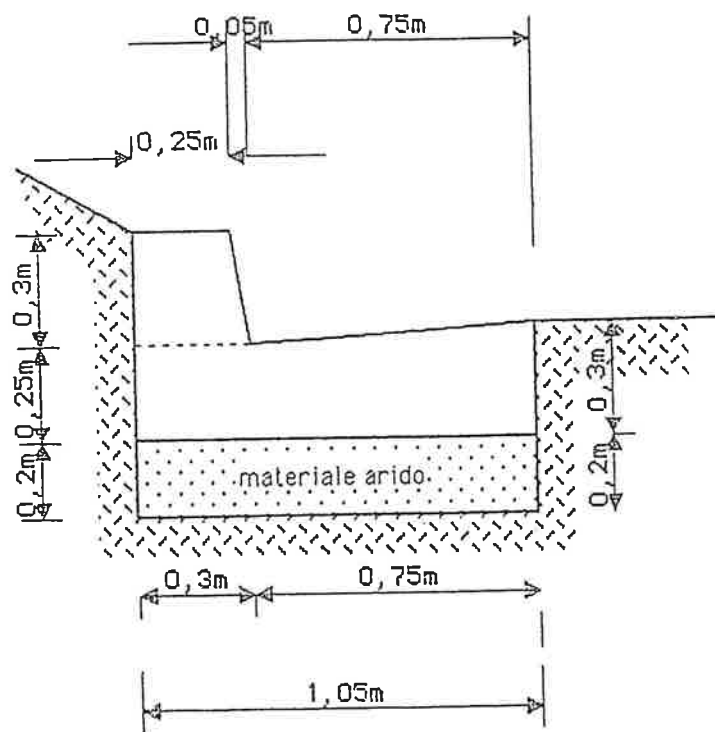


MURO DI CONTRORIVA H=1,00


Scala 1:20

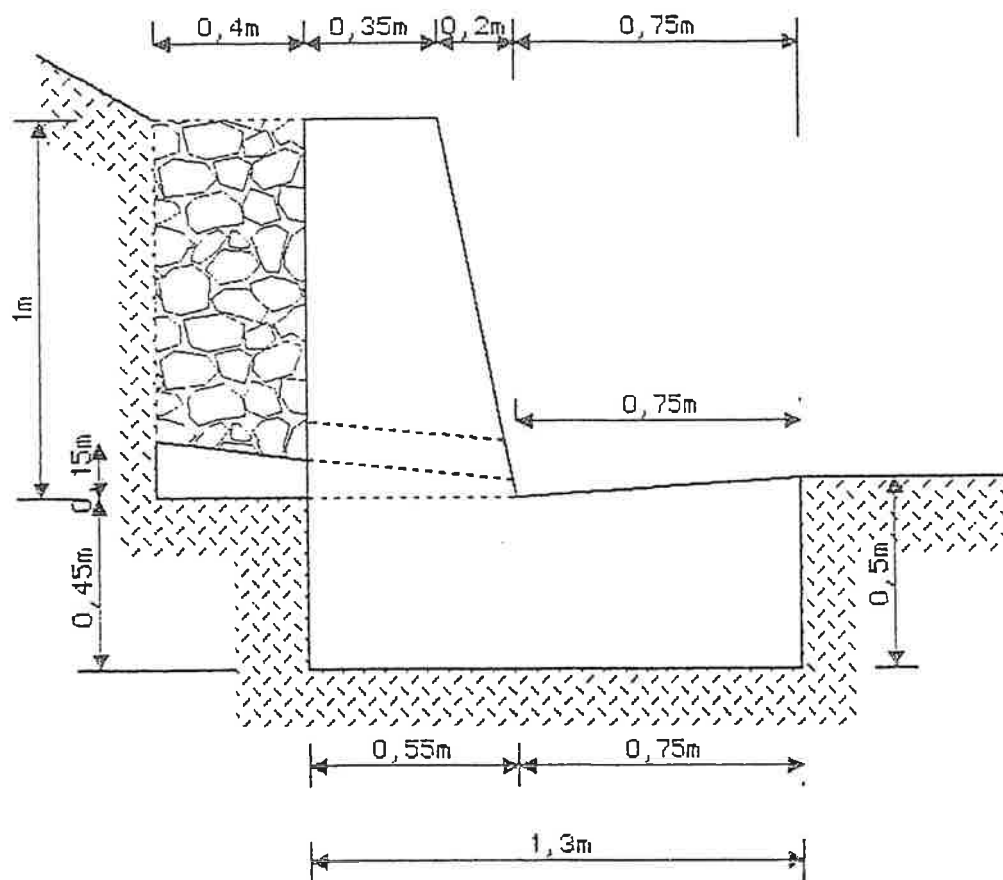

SISTEMAZIONE DI SCARPATA CON GABBIONE METALLICO
TIPO H=1.00

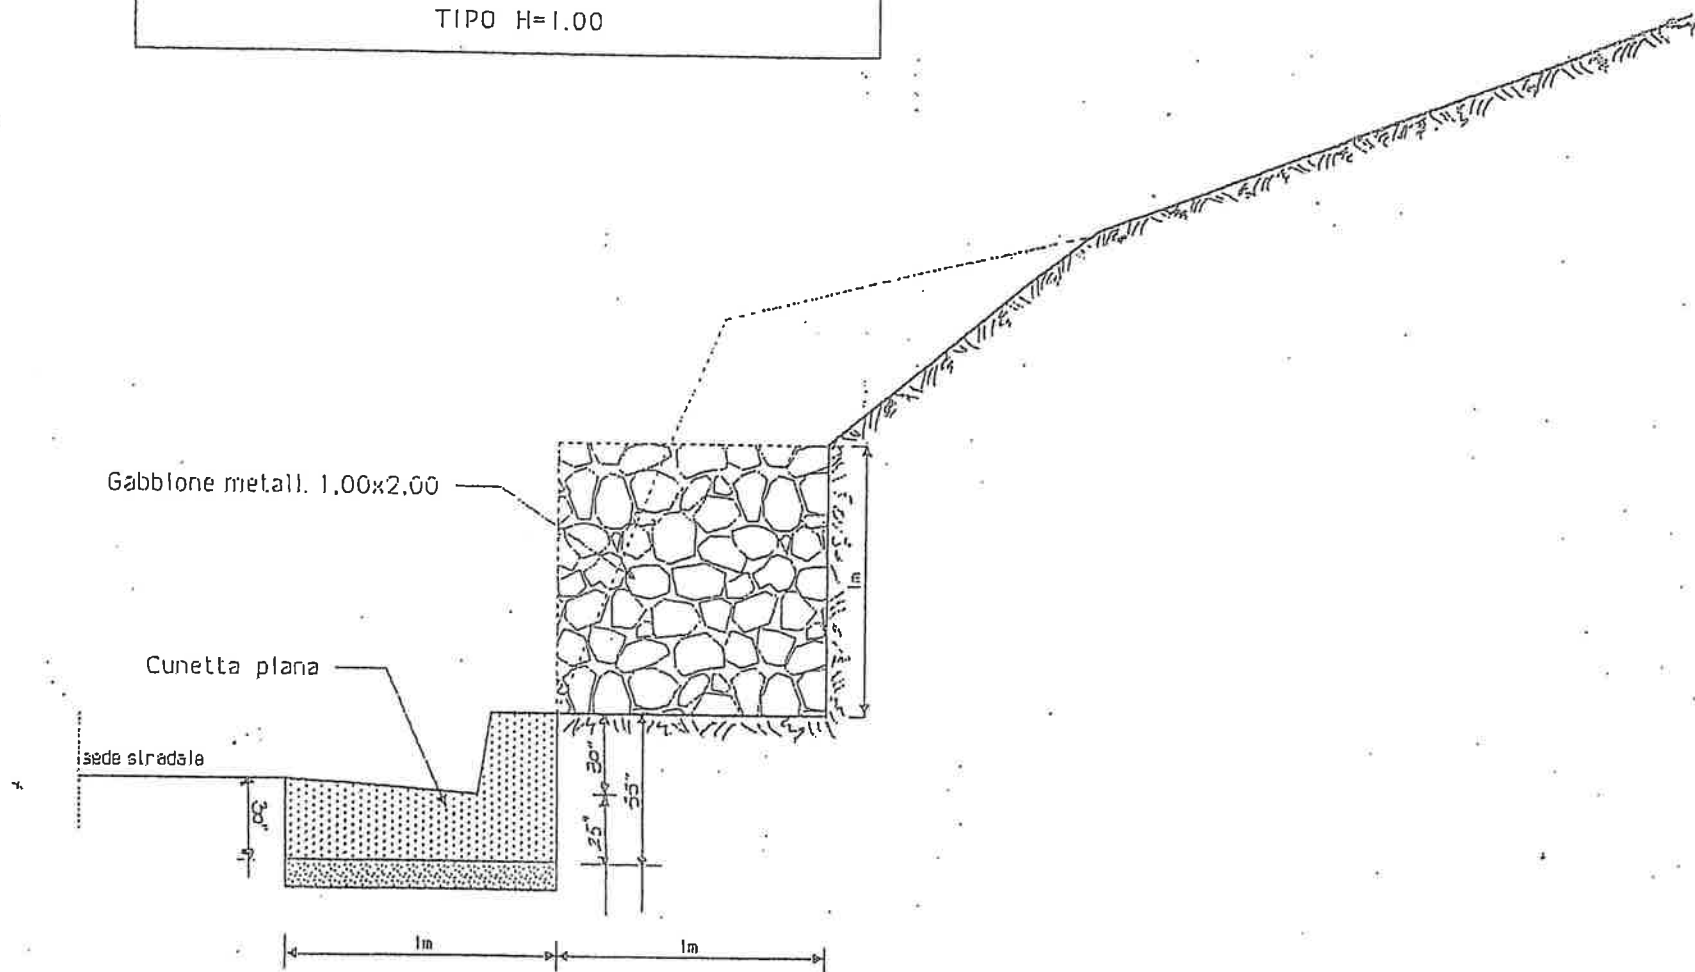


Tombino circolare

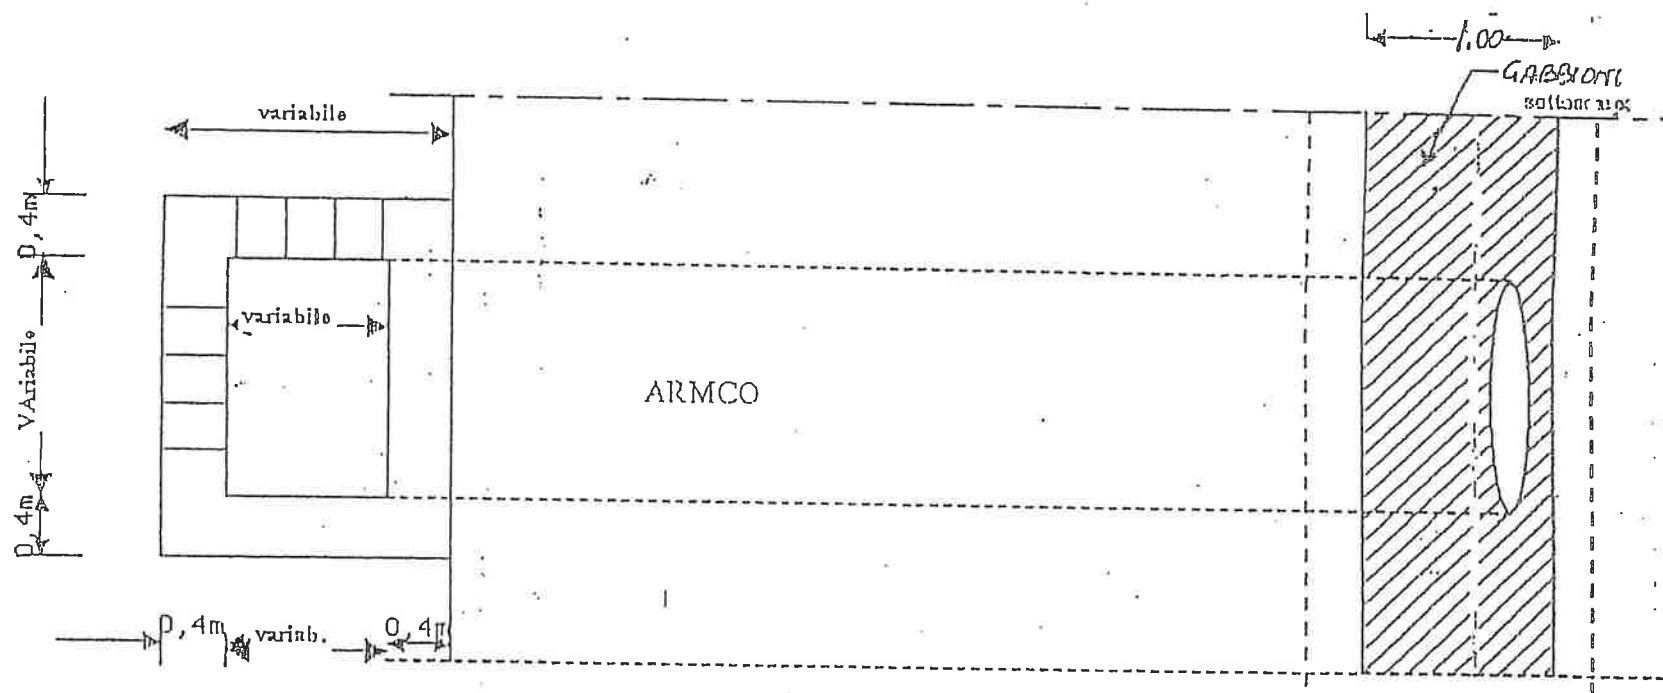


PIANTA

Piattaforma stradale Tipo scala 1/50

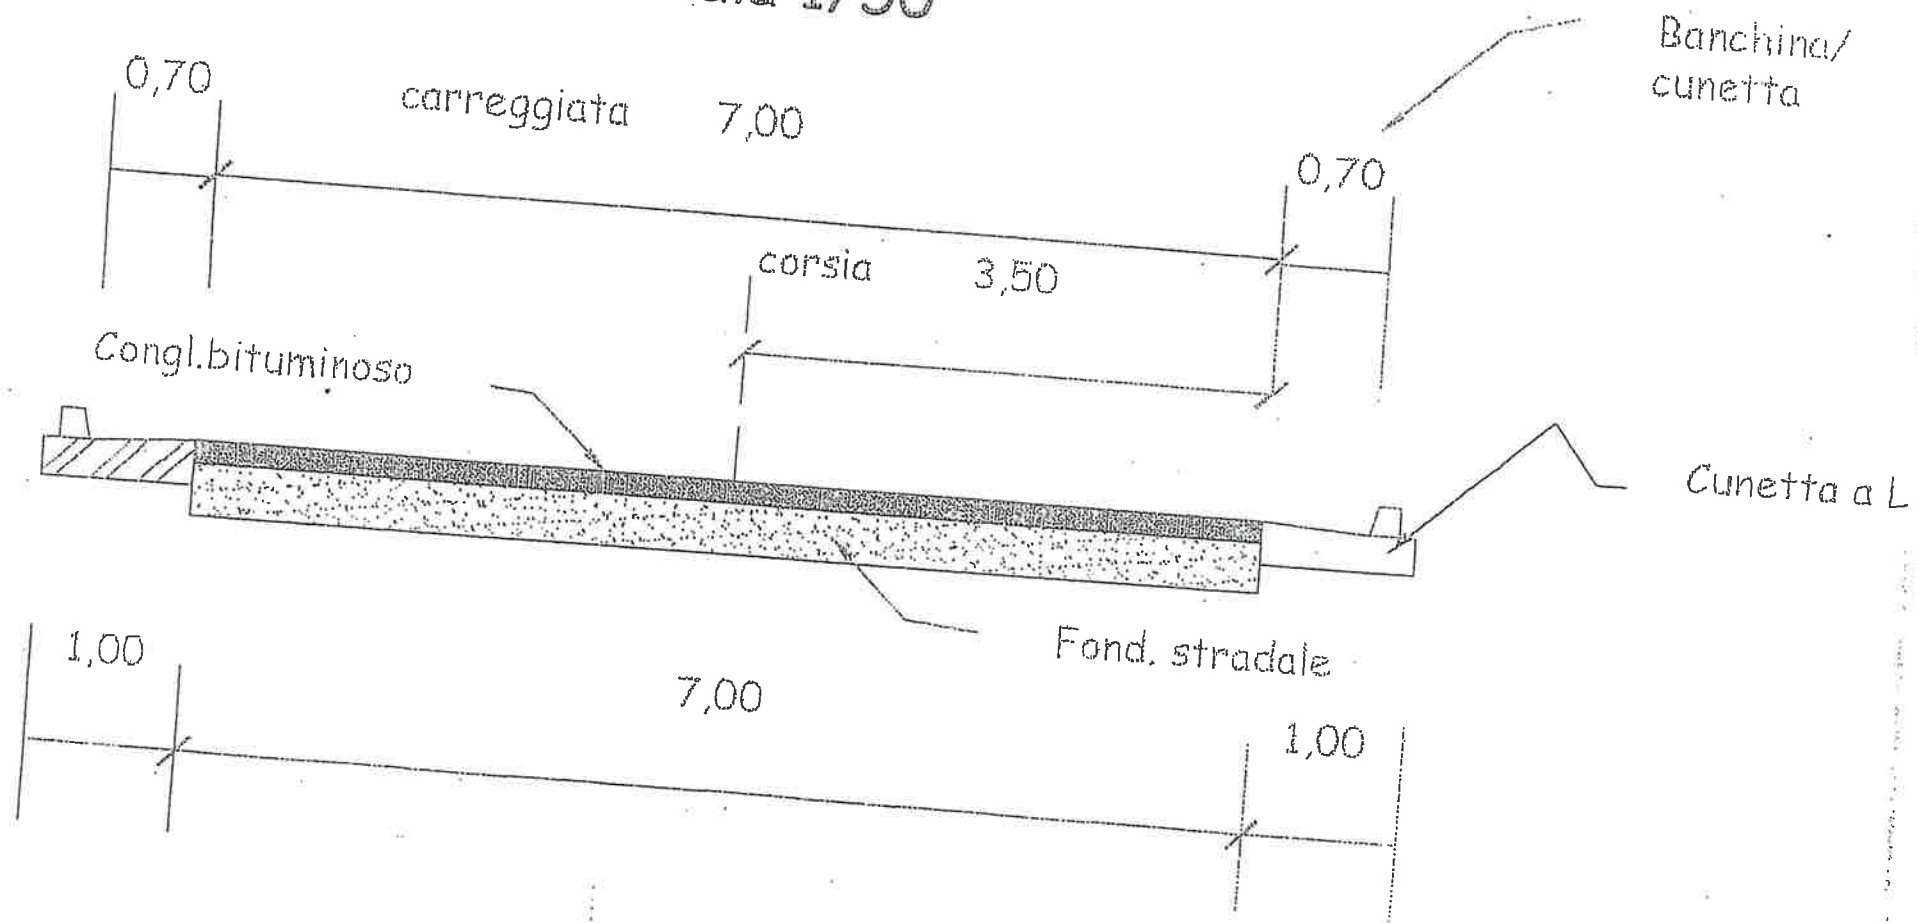

Sezione stradale (Tipo 2 gabbioni)
scala 1/50

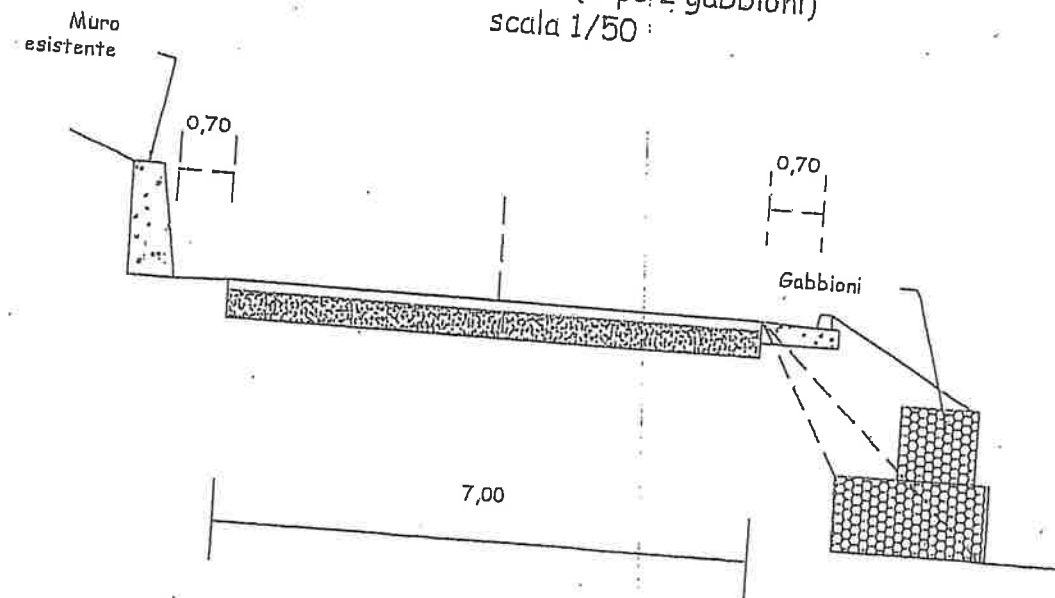

SEZIONE TIPO
n°1

