



LIBERO CONSORZIO COMUNALE di AGRIGENTO

Ai sensi della L.R. n 15/2015

ACCORDO QUADRO per i lavori di Manutenzione Straordinaria lungo le Strade Provinciali nn. 17A,17c,18 e 19B ANNO 2022.

CUP: B67H21001500001;

ELABORATI

- 01 – Relazione
- 02 – Relazione geologica
- 03 – Corografia
- 04 – Planimetrie
- 05 – **Sezioni Tipo**
- 06 – Elenco prezzi
- 07 – Piano di sicurezza e coordinamento
- 08 – Capitolato speciale d'appalto
- 09 – Schema contratto
- 10 – Cronoprogramma

GRUPPO di PROGETTAZIONE

RUP

-dott. geol. Roberto Bonfiglio

VERIFICATORE

- ing. Francesco Novara

PROGETTISTA

- ing. Angela Rizzo

GEOLOGO

- dott. geol. Marzio Tuttolomondo

COORDINATORE per la SICUREZZA

- geom. Giuseppe Bonfiglio

COLLABORATORI TECNICI

- geom. Eduardo Salemi

- geom. Giuseppe Bonfiglio

- geom. Giuseppe Frenda

- geom. Calogero Volpe

IL PROGETTISTA

ing. Angela Rizzo

Agrigento, 13 OTT. 2022

VISTI:

Verificato ai sensi dell'art. 26 del D.Lgs 50/2016

IL VERIFICATORE

ing. Francesco Novara

Agrigento, _____

IL RUP


dott. Roberto Bonfiglio

Agrigento, _____




MURO DI CONTRORIVA H=0,30

Scala 1:20

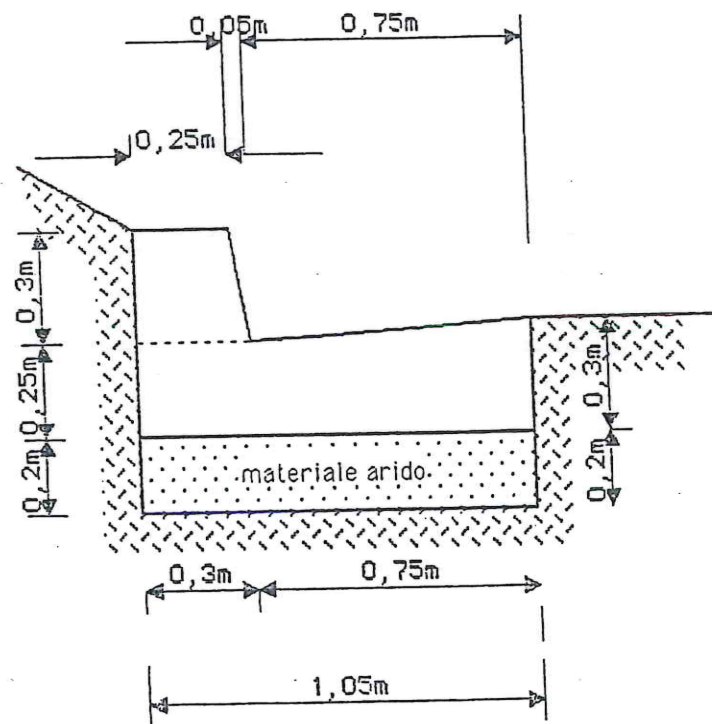


MURO DI CONTRORIVA H=50

Scala 1:20

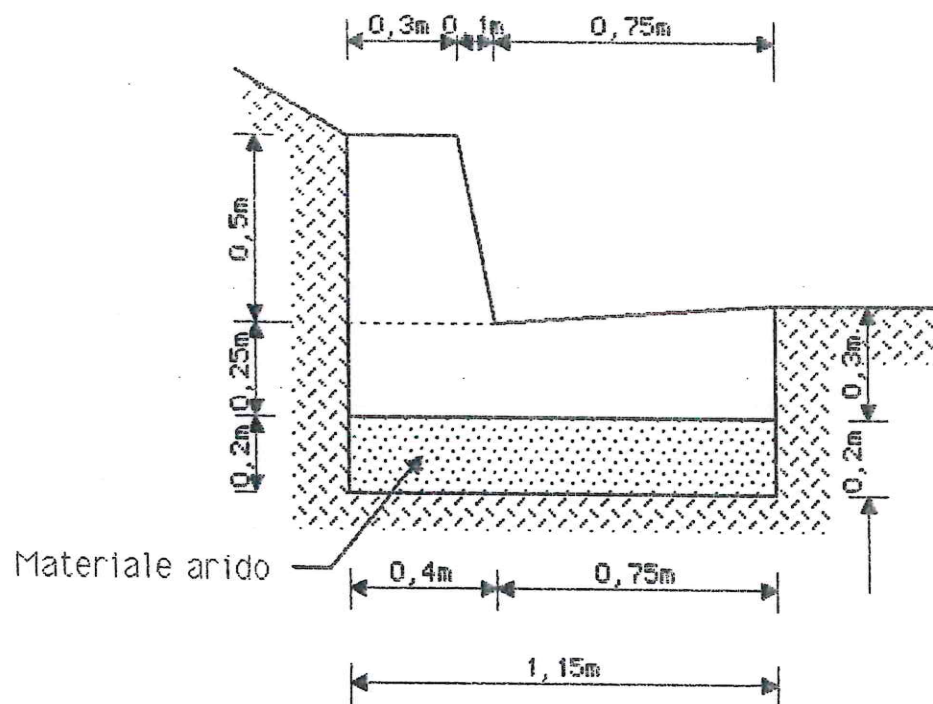

MURO DI CONTRORIVA H=1,00

Scala 1:20

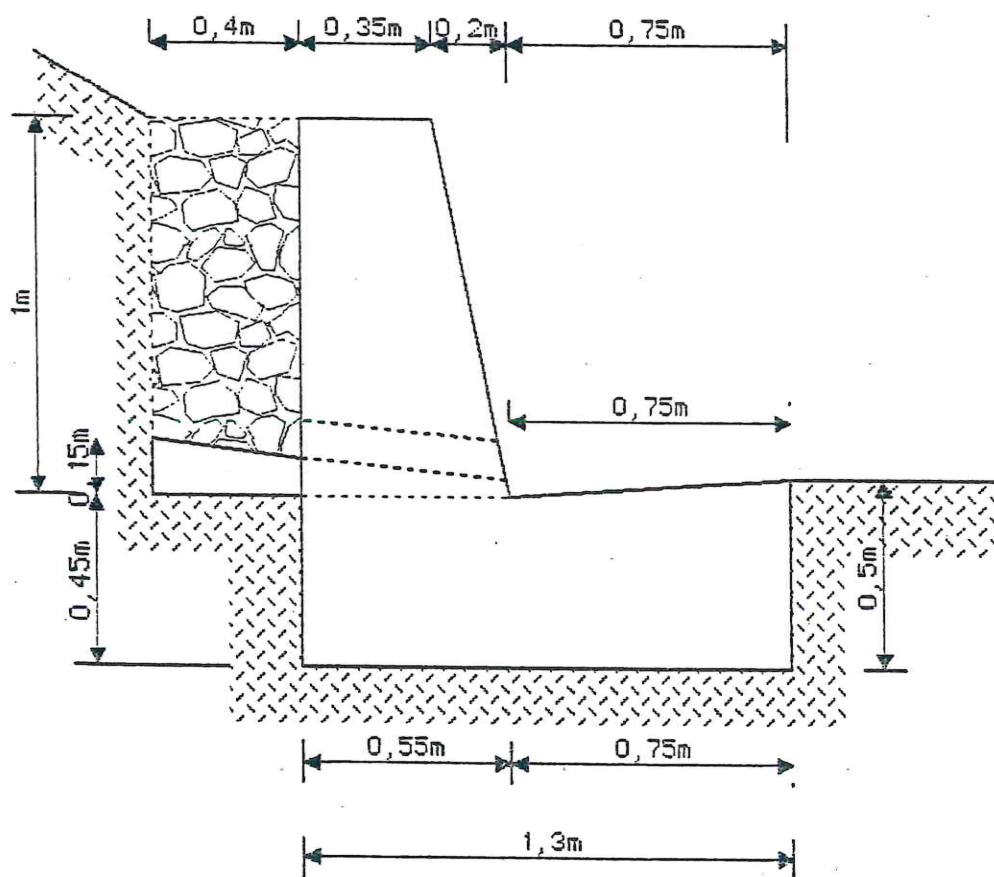

SEZIONE TIPO
n°1

