



LIBERO CONSORZIO COMUNALE DI AGRIGENTO

ai sensi della L.R. n 15/2015

OGGETTO: LAVORI DI MANUTENZIONE STRAORDINARIA DELLA RETE VIARIA SECONDARIA E MESSA IN SICUREZZA SP 26A ,SP28,SP52,SP53,SP56 ANNO 2023.

CUP B67H19000220001

Livello di progettazione: ESECUTIVO

Rev. n. 0 del / /2023

ELABORATI

- 1 – Relazione tecnica
- 2 – Relazione geologica
- 3_ Corografia
- 4 – **Planimetria**
- 5 – Elenco dei prezzi
- 6 – Elaborati grafici
- 7- Computo Metrico
- 8 – Piano di sicurezza e coordinamento
- 9 – Capitolato speciale d'appalto e schema contratto
- 10 – Cronoprogramma dei lavori

GRUPPO DI PROGETTAZIONE

Progettista e Coord sicurezza:

- Ing. Filippo Napoli

Geologo:

- dott. geol. Marzio Tuttolomondo

Direttore Operativo:

-Geom. Toto' Cacciatore

RUP-VERIFICATORE

- Ing. Angela Rizzo

IL PROGETTISTA

ing. Filippo Napoli

Agrigento, li

11 DIC. 2023

**lab.
N.**

4

Planimetria Generale

Ai sensi del ' art 42 D.Lgs n°36/2023

RUP – VERIFICATORE

ing. Angela Rizzo

Agrigento, li

14 DIC. 2023



**LIBERO CONSORZIO
COMUNALE DI AGRIGENTO**

(L.R. 15/2015)

ex Provincia Regionale di Agrigento

SETTORE



Ambiente, Territorio, Infrastrutture Stradali,
Attività Negoziale e Protezione Civile

**SP 26-A - Cammarata-
confine provincia di
Palermo**

TAVOLA N. 01

Legenda

- Provinciali
- Progressive
- decametriche
- ettometriche

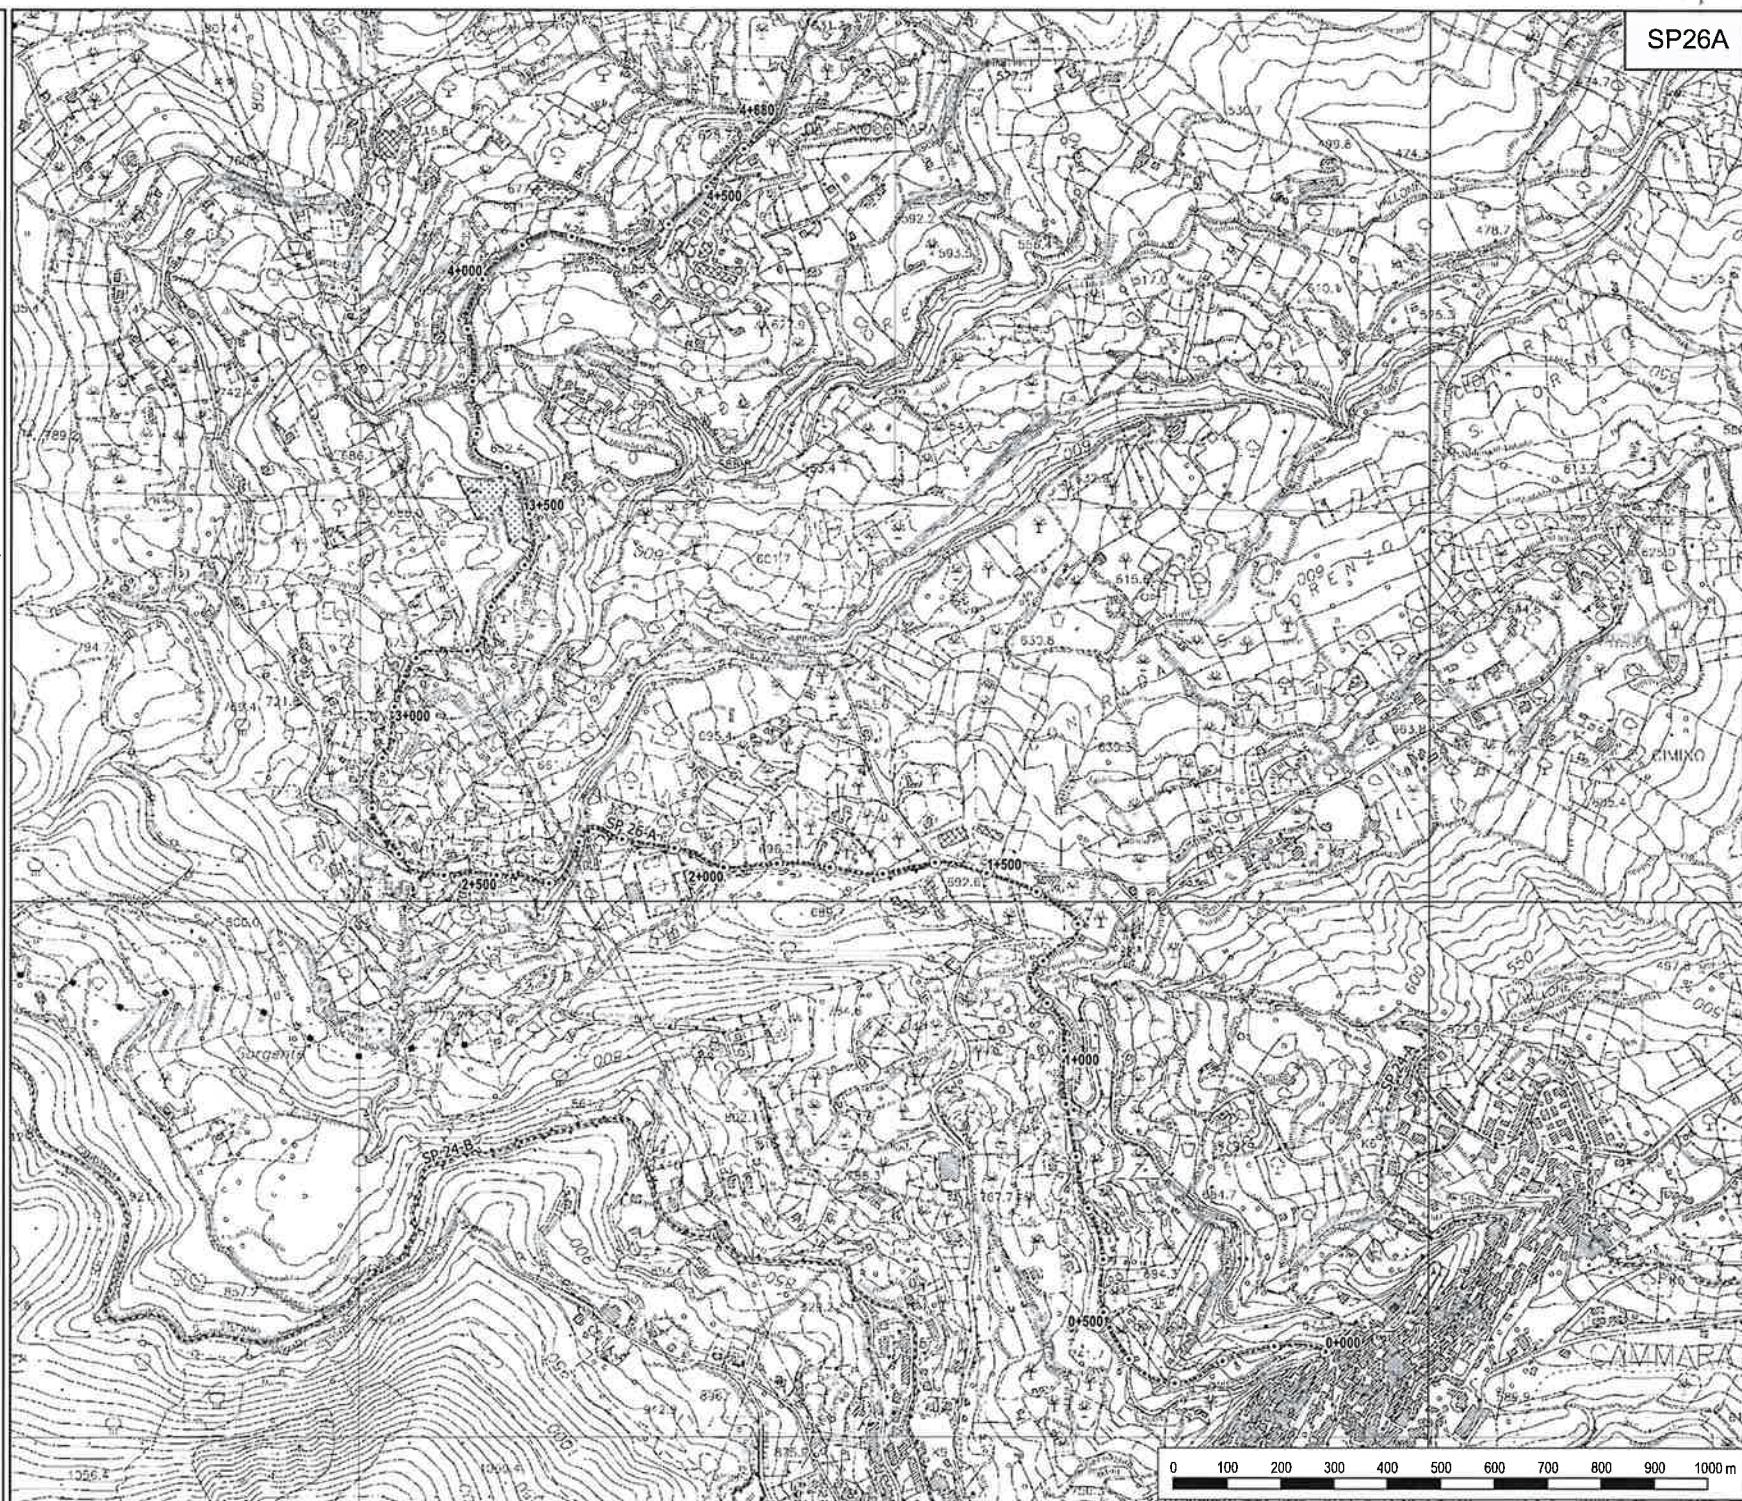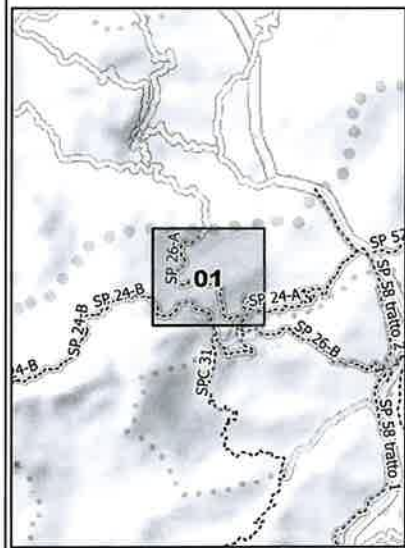

SP26A



**LIBERO CONSORZIO
COMUNALE DI AGRIGENTO**
(L.R. 15/2015)
ex Provincia Regionale di Agrigento



SETTORE
Ambiente, Territorio, Infrastrutture Stradali,
Attività Negoziale e Protezione Civile

**SP 28 -Montallegro - alla
Siculiana Raffadali**

TAVOLA N. 01

Legenda

- Provinciali
- Progressive
- decametriche
- ettometriche

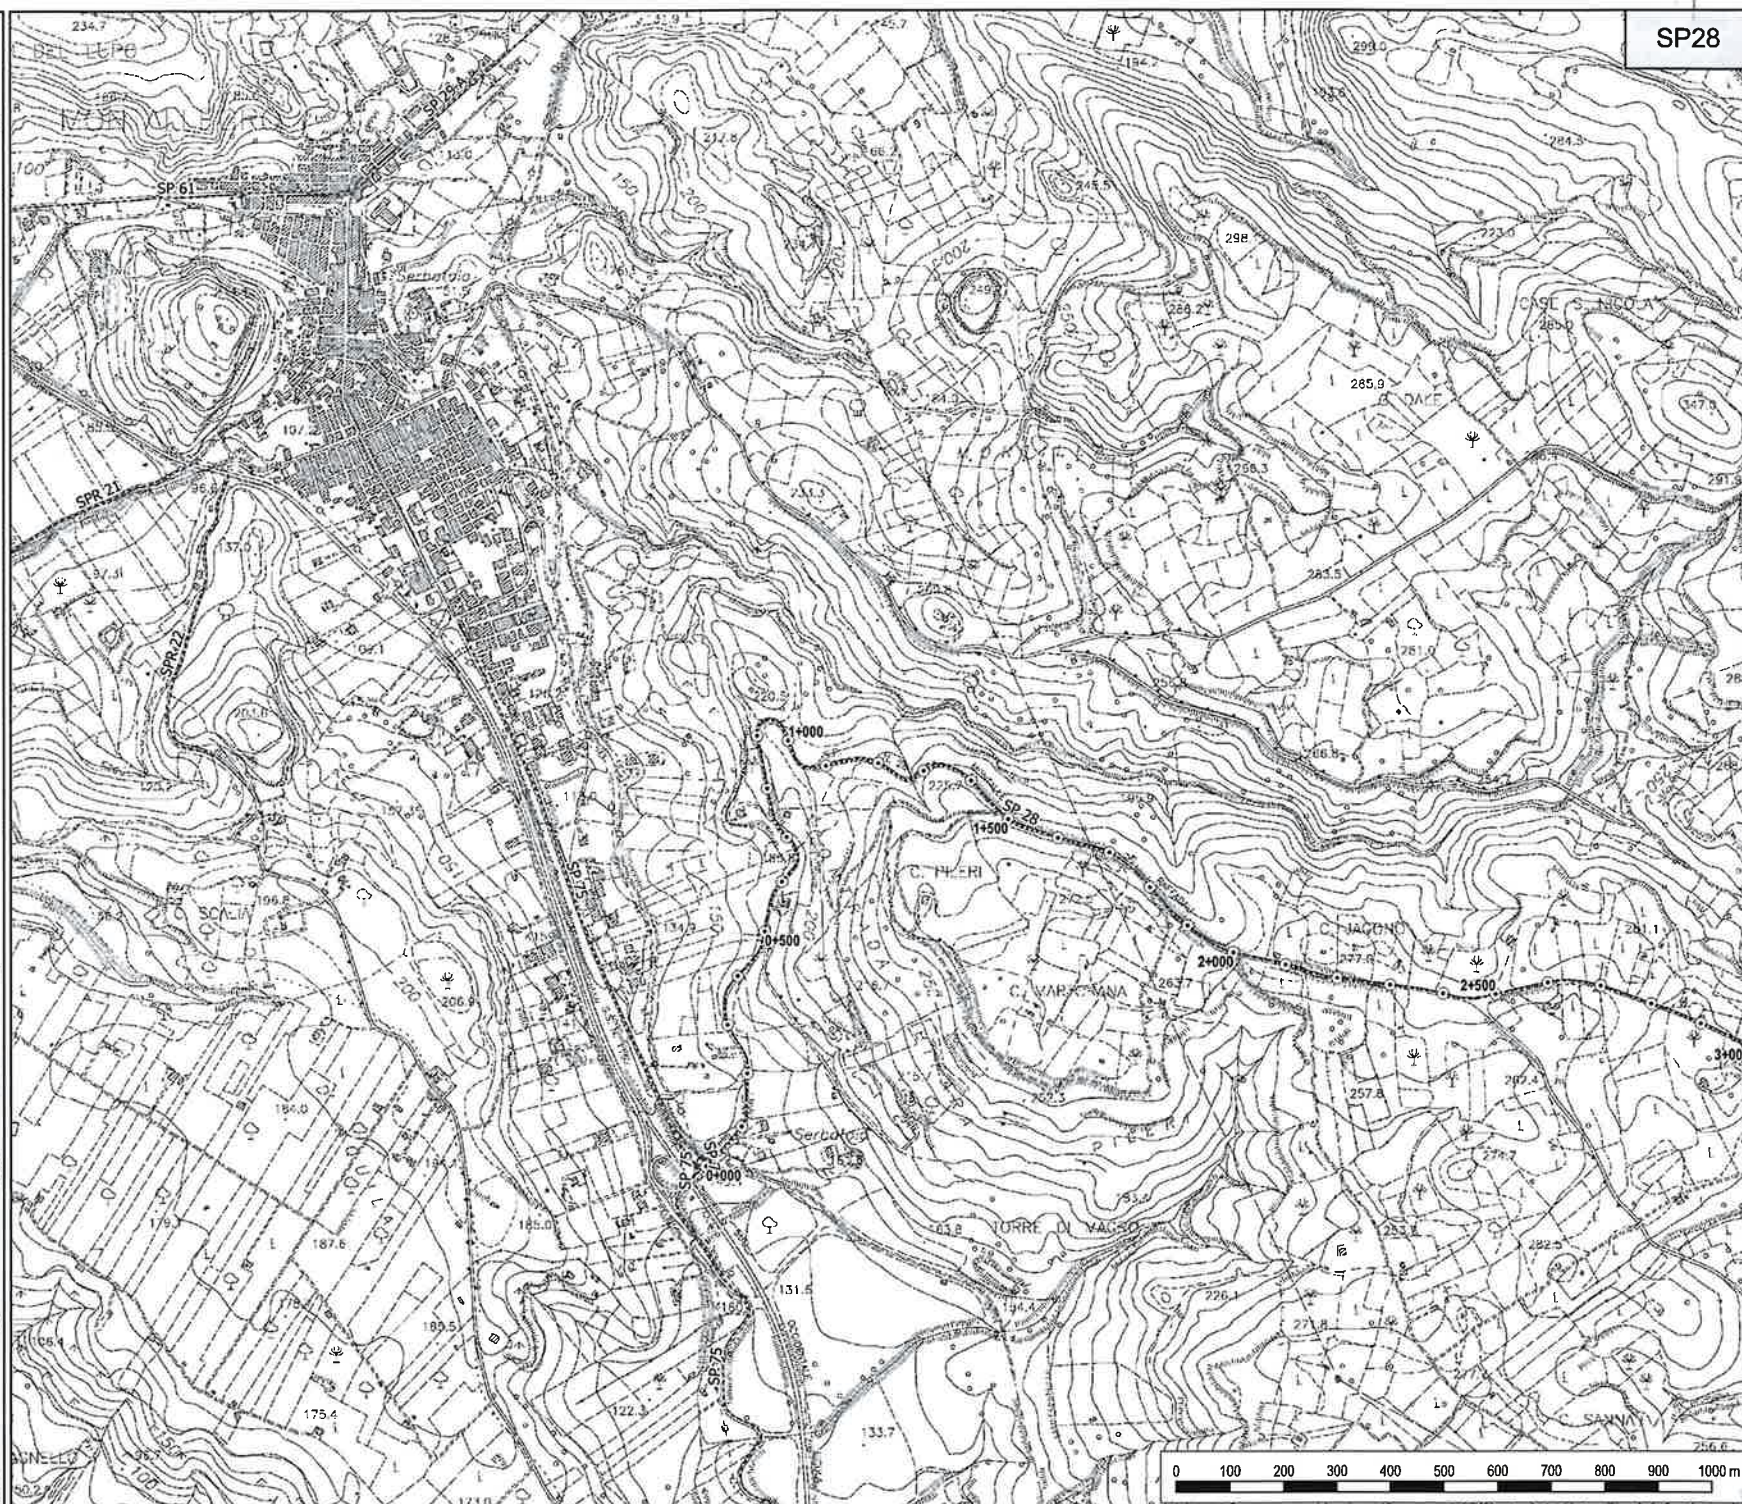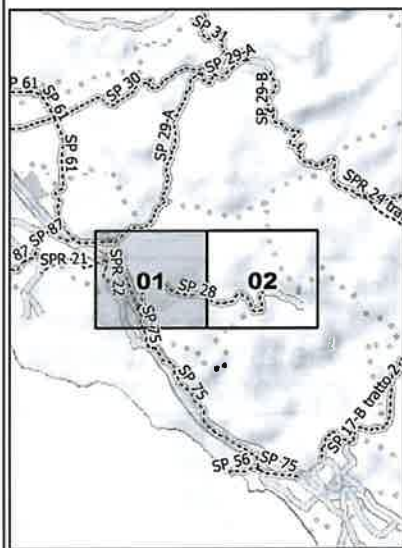

SP28



**LIBERO CONSORZIO
COMUNALE DI AGRIGENTO**

(L.R. 15/2015)

ex Provincia Regionale di Agrigento

SETTORE


Ambiente, Territorio, Infrastrutture Stradali,
Attività Negoziale e Protezione Civile

**SP 28 -Montallegro - alla
Siculiana Raffadali**

TAVOLA N. 02

Legenda

- Provinciali
- Progressive
- decametriche
- ⊙ ettometriche

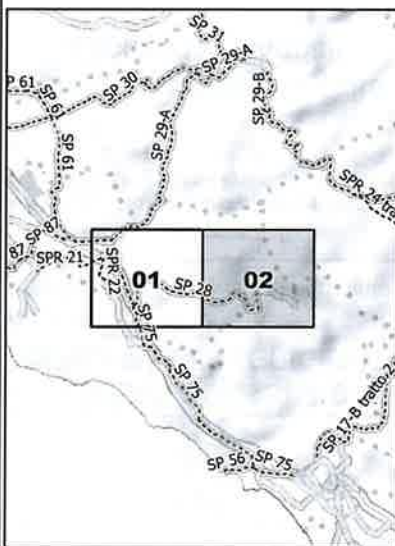

0 100 200 300 400 500 600 700 800 900 1000 m



**LIBERO CONSORZIO
COMUNALE DI AGRIGENTO**

(L.R. 15/2015)

ex Provincia Regionale di Agrigento

SETTORE


Ambiente, Territorio, Infrastrutture Stradali,
Attività Negoziale e Protezione Civile

**SP 52 - Ponte Platani -
Ficuzza - fatt. Montoni -
Vecchio Perciata**

TAVOLA N. 01

Legenda

- Provinciali
- Progressive
- decametriche
- ettometriche

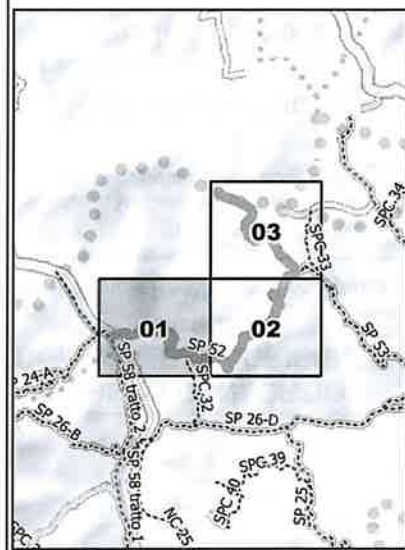

SP52



**LIBERO CONSORZIO
COMUNALE DI AGRIGENTO**

(L.R. 15/2015)

ex Provincia Regionale di Agrigento

SETTORE



Ambiente, Territorio, Infrastrutture Stradali,
Attività Negoziale e Protezione Civile

**SP 52 - Ponte Platani -
Ficuzza - fatt. Montoni -
Vecchio Perciata**

TAVOLA N. 02

Legenda

- Provinciali
- Progressive
- decametriche
- ettometriche

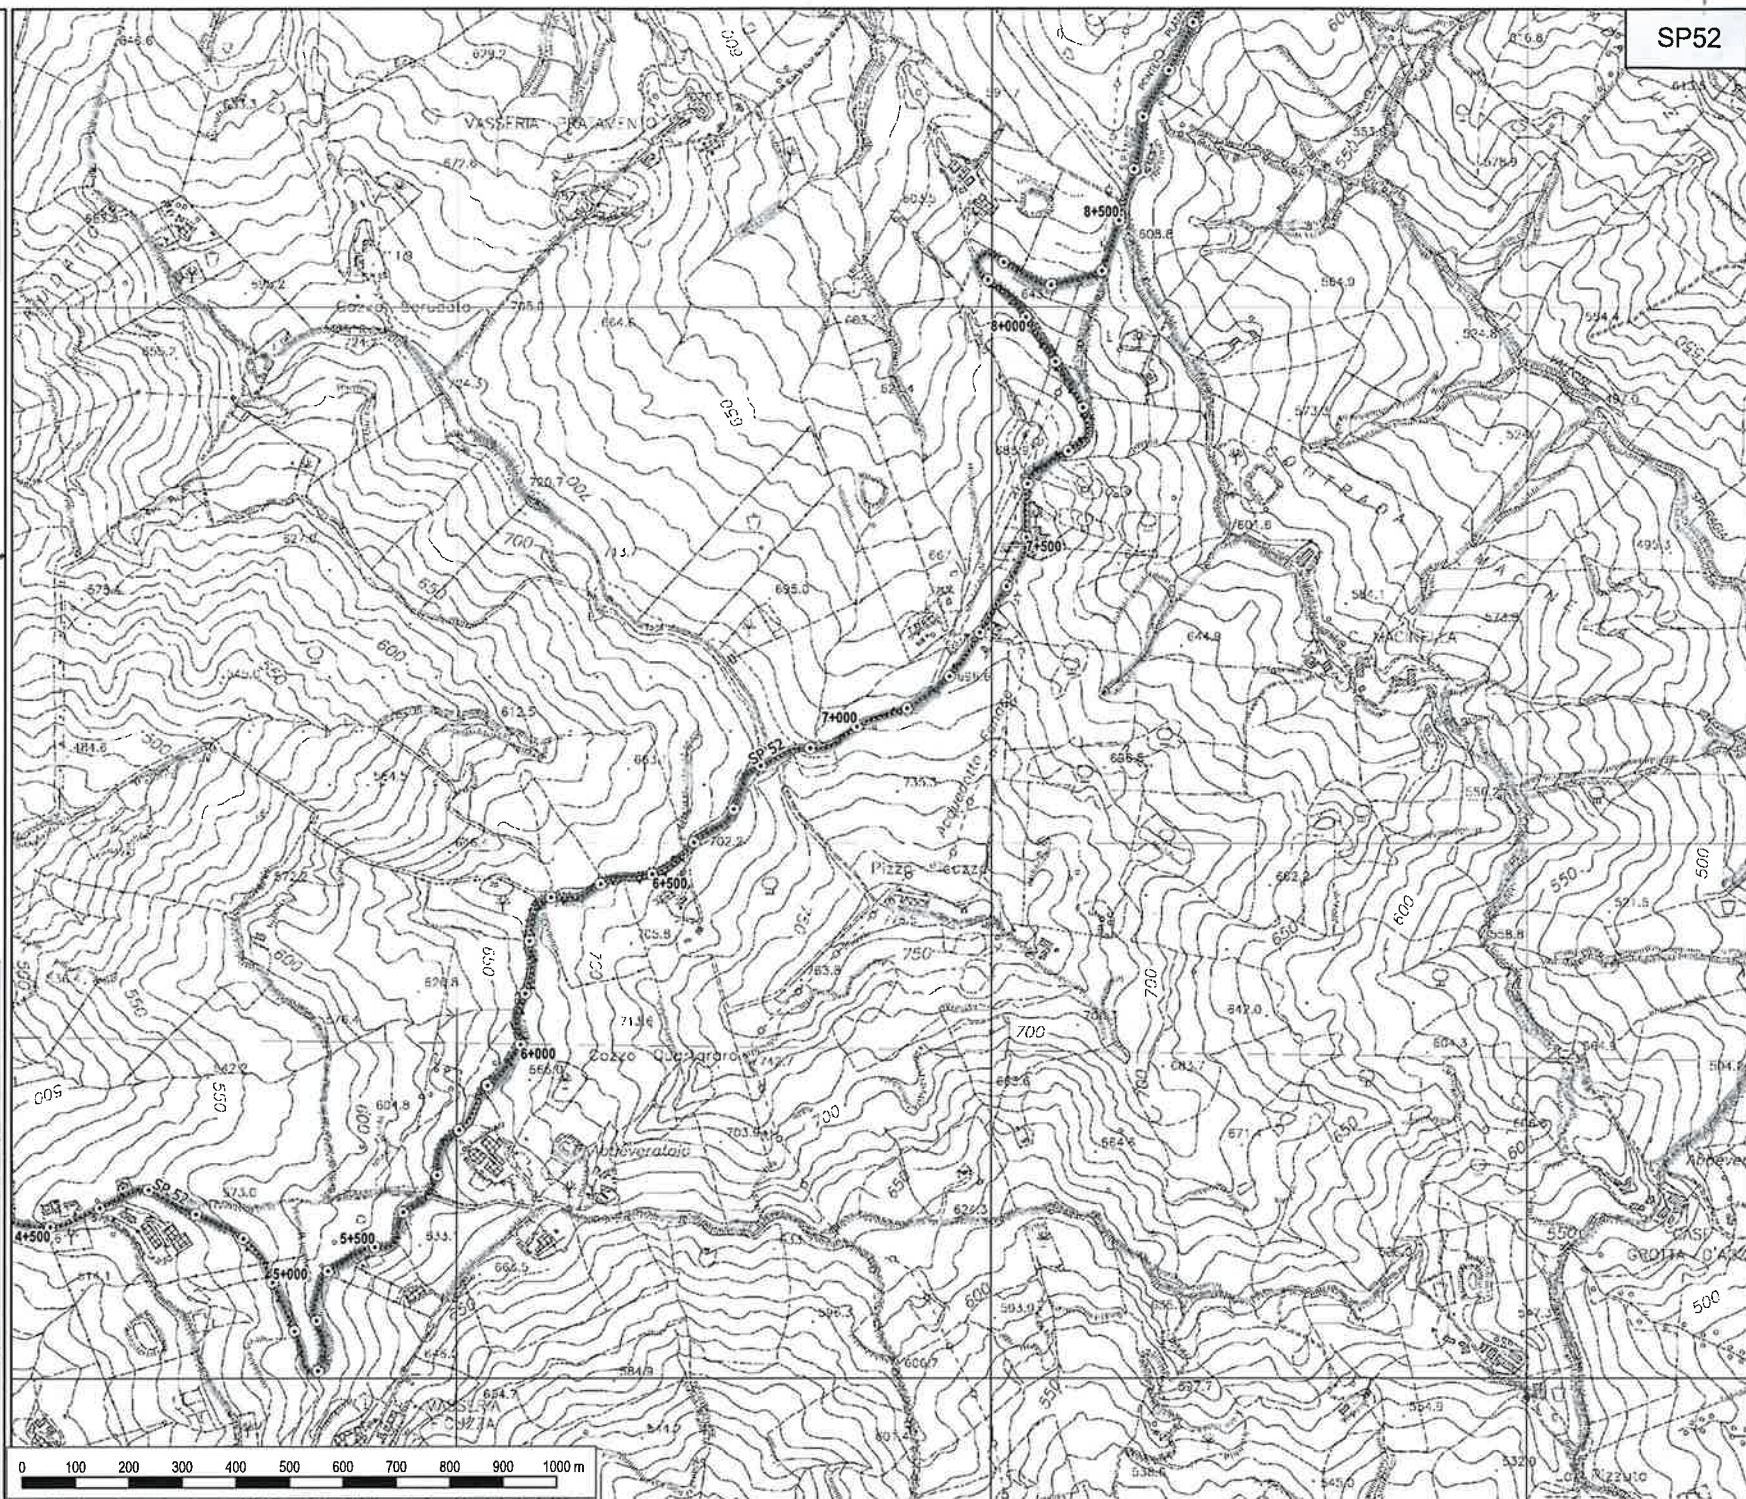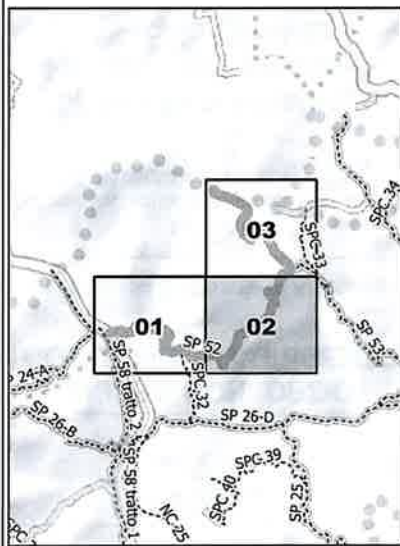



**LIBERO CONSORZIO
COMUNALE DI AGRIGENTO**

(L.R. 15/2015)

ex Provincia Regionale di Agrigento

SETTORE



Ambiente, Territorio, Infrastrutture Stradali,
Attività Negoziale e Protezione Civile

**SP 52 - Ponte Platani -
Ficuzza - fatt. Montoni -
Vecchio Perciata**

TAVOLA N. 03

Legenda

- Provinciali
- Progressive
- decametriche
- ettometriche

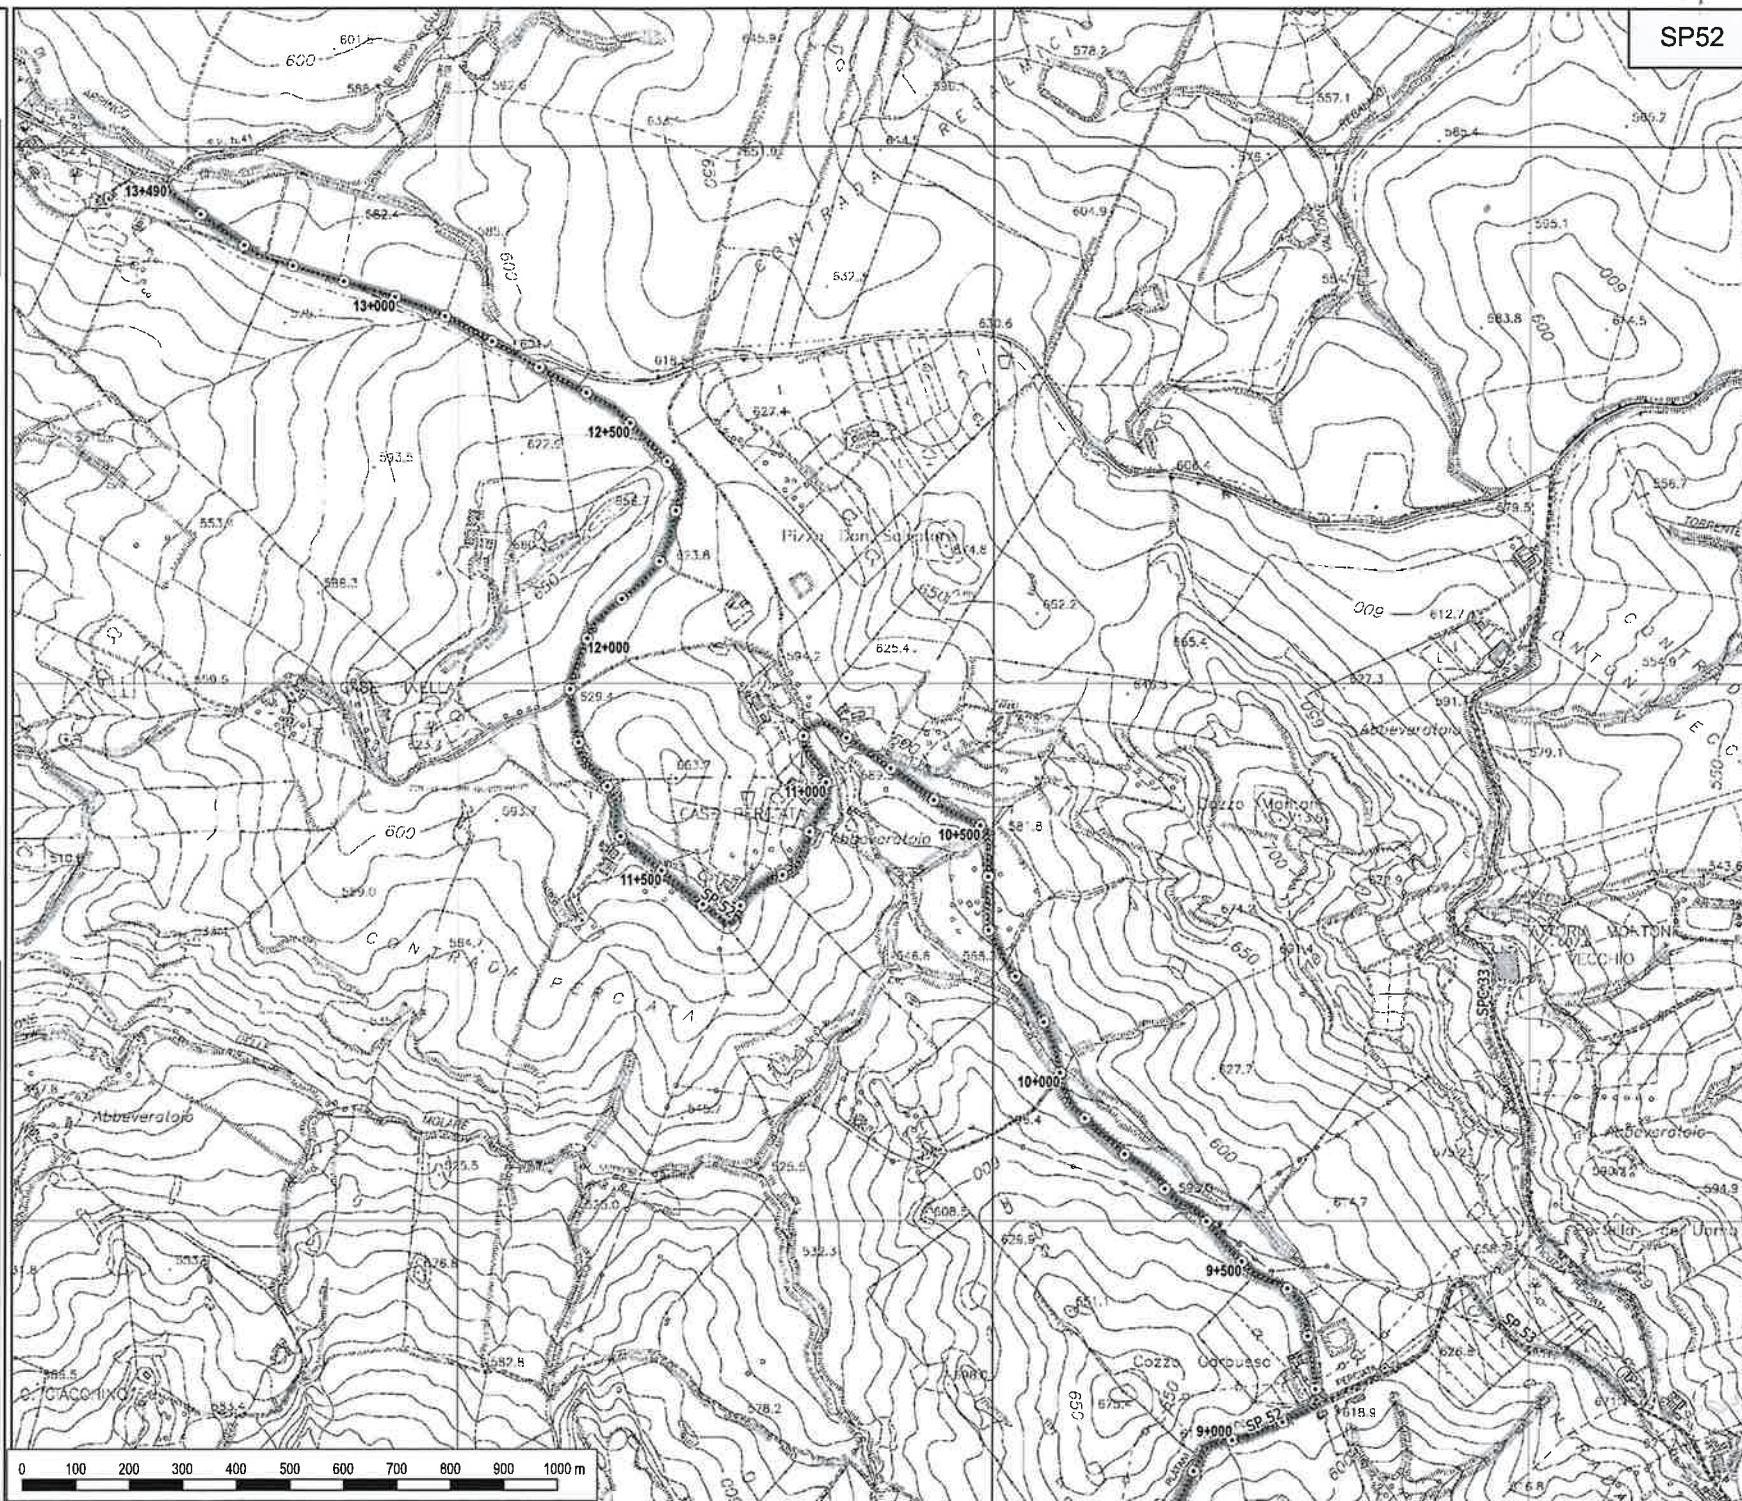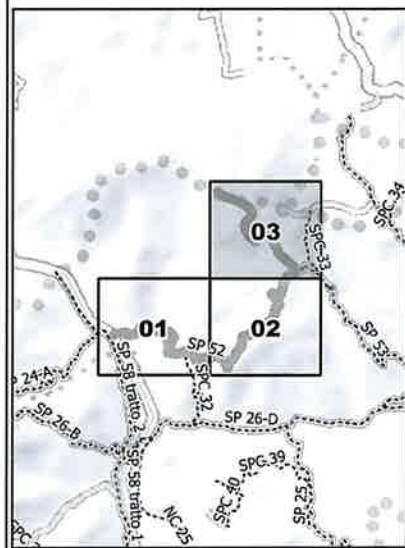



**LIBERO CONSORZIO
COMUNALE DI AGRIGENTO**
(L.R. 15/2015)
ex Provincia Regionale di Agrigento



SETTORE
Ambiente, Territorio, Infrastrutture Stradali,
Attività Negoziale e Protezione Civile

**SP 53 - Bivio Sparacia -
Montoni Nuovo - Str.
Ponte Platani Ficuzza
Perciata**

TAVOLA N. 01

Legenda

- Provinciali
- Progressive
- decametriche
- ettometriche

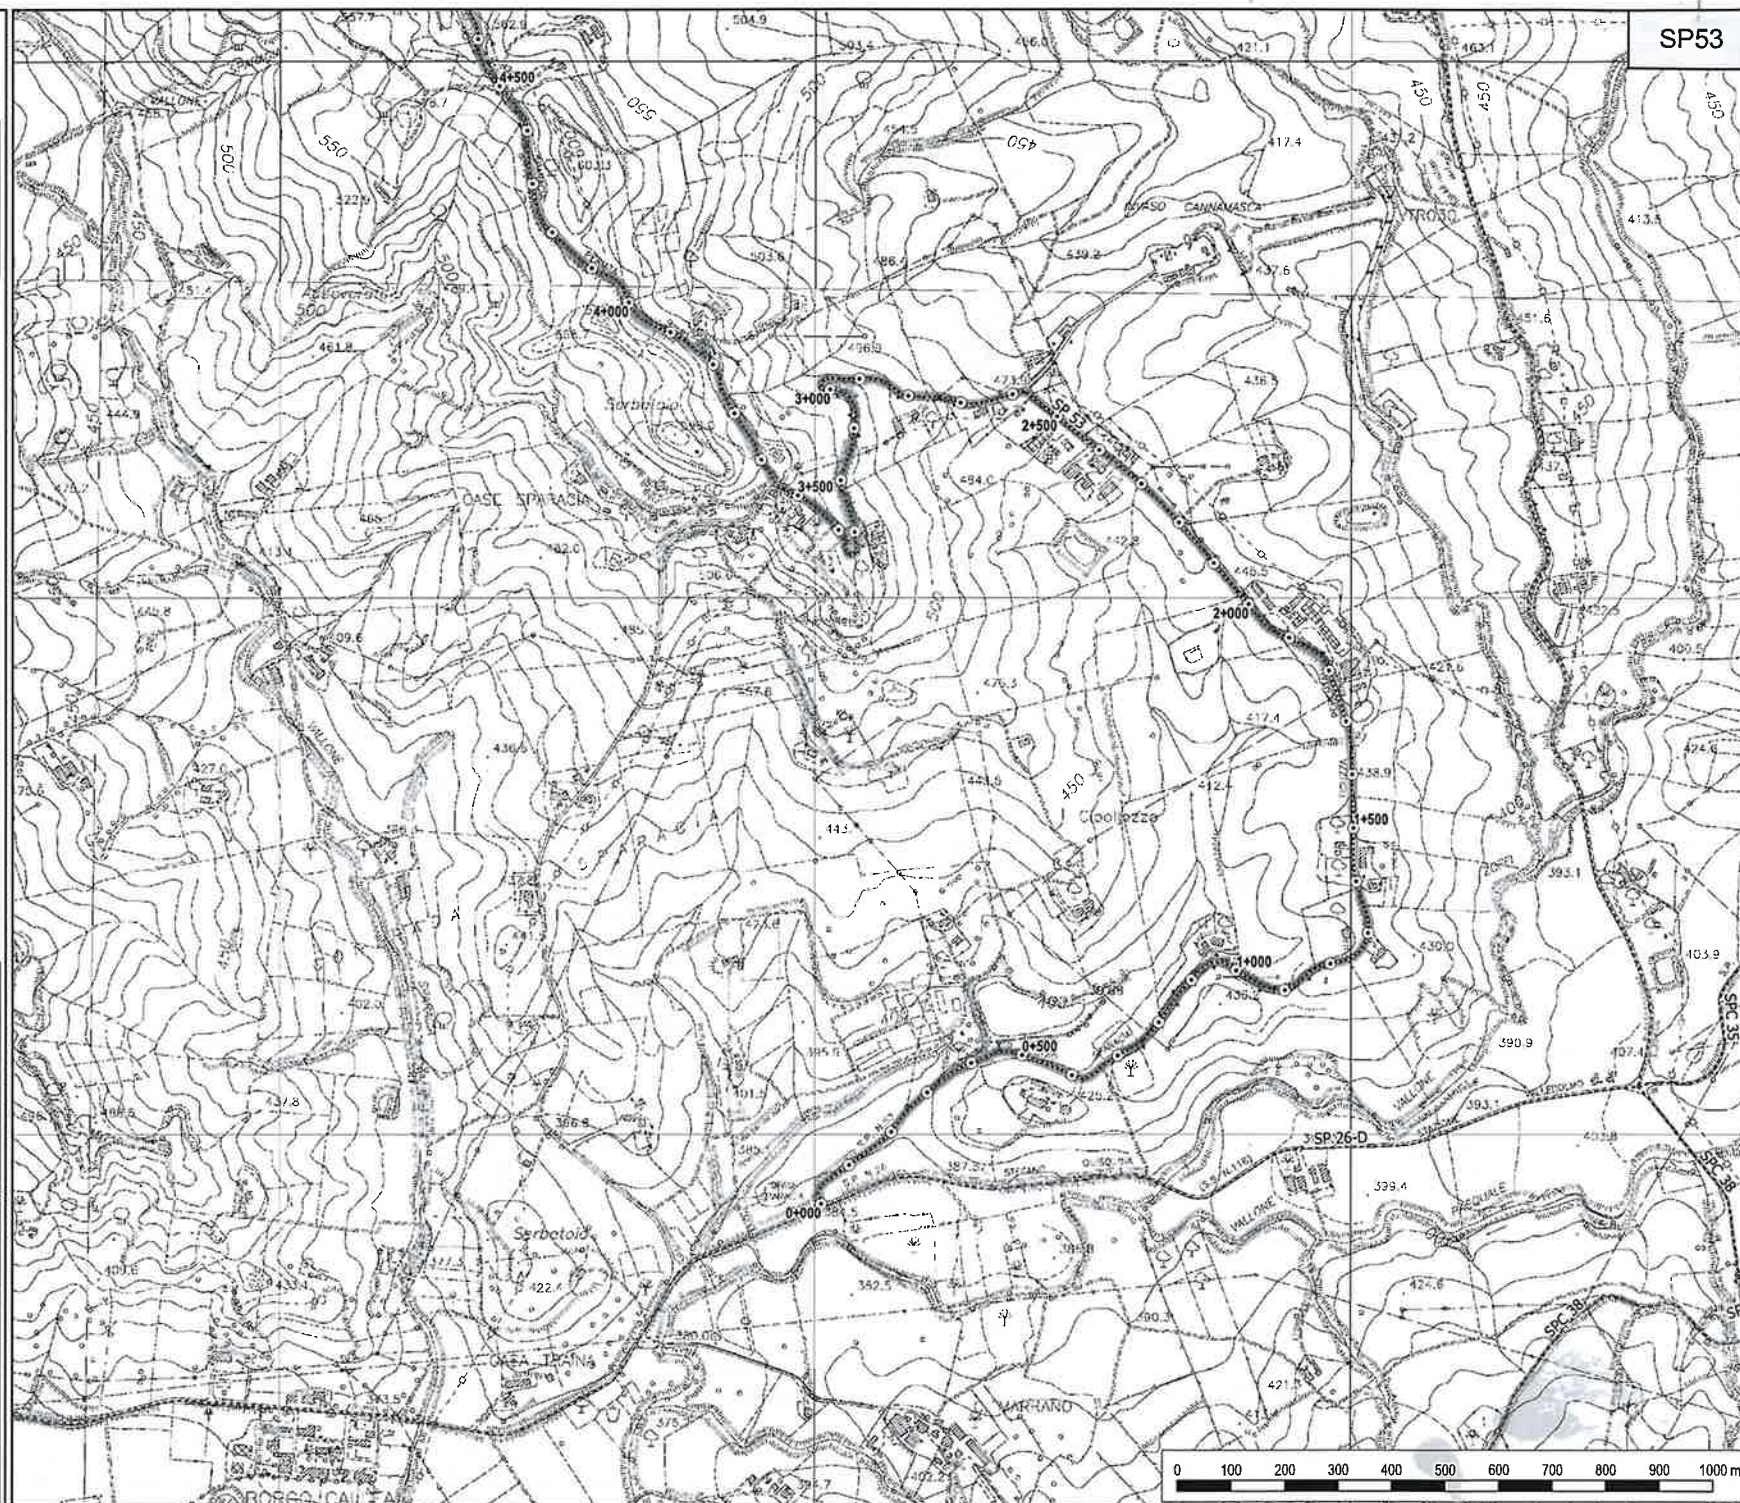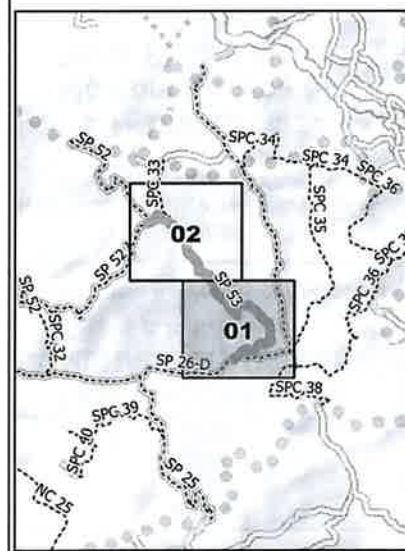



**LIBERO CONSORZIO
COMUNALE DI AGRIGENTO**

(L.R. 15/2015)

ex Provincia Regionale di Agrigento

SETTORE



Ambiente, Territorio, Infrastrutture Stradali,
Attività Negoziale e Protezione Civile

**SP 53 - Bivio Sparacia -
Montoni Nuovo - Str.
Ponte Platani Ficuzza
Perciata**

TAVOLA N. 02

Legenda

- Provinciali
- Progressive
- decametriche
- ettometriche

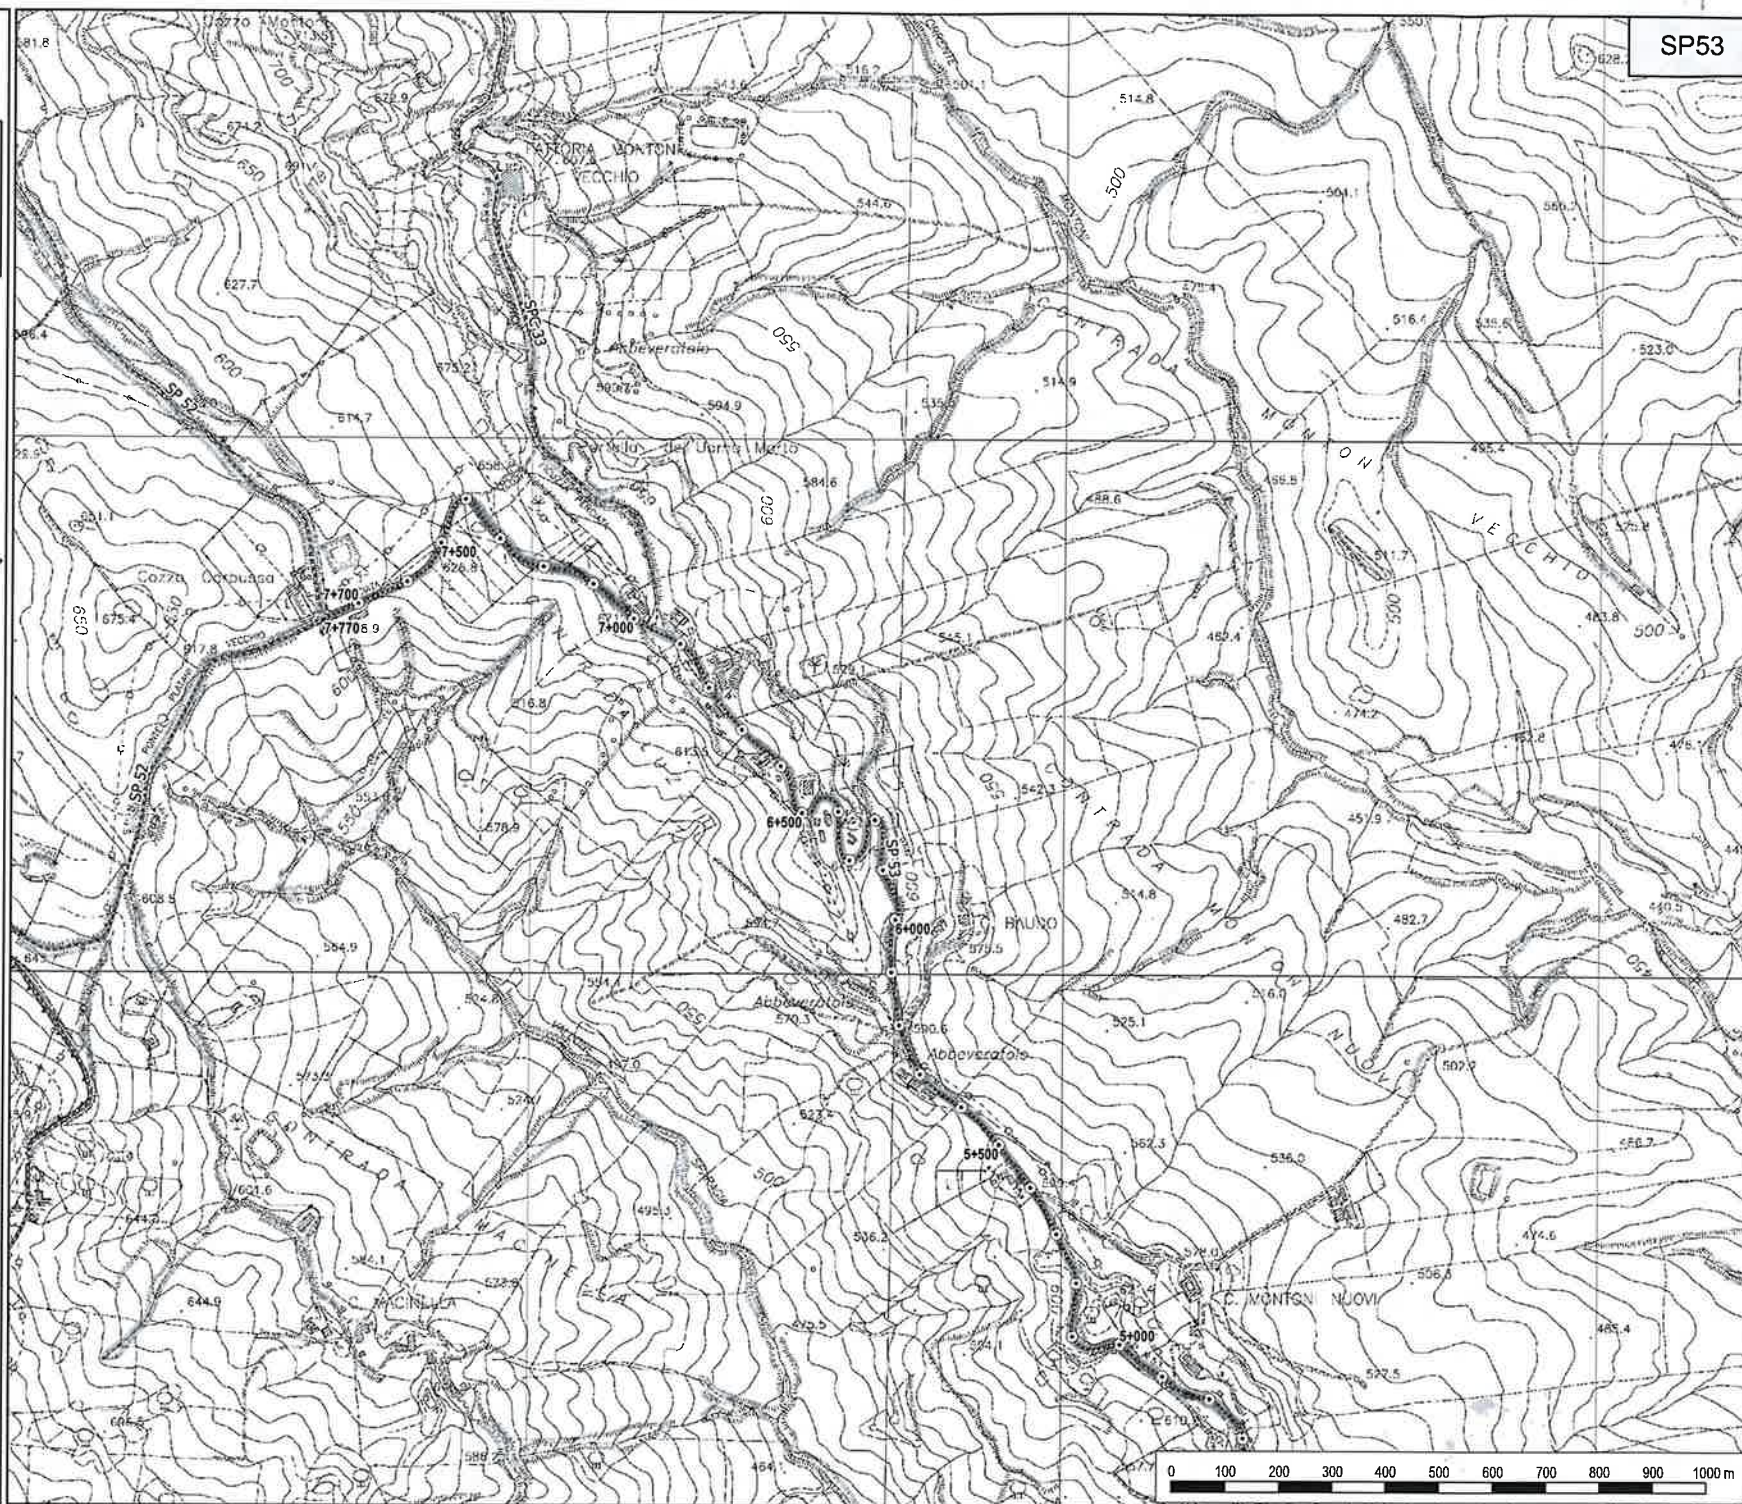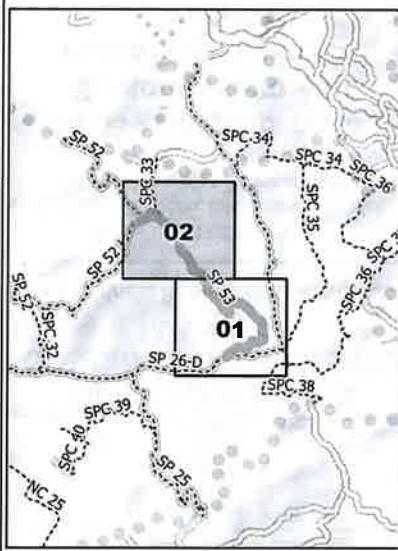



SETTORE
Ambiente, Territorio, Infrastrutture Stradali,
Attività Negoziale e Protezione Civile

**SP 56- bivio SP 75(ex
SS115)-Siculiana Marina**

TAVOLA N. 01

Legenda

----- Provinciali
Progressive

- decametriche
- ⊙ ettometriche

