



LIBERO CONSORZIO COMUNALE DI AGRIGENTO
(L.R. n. 15/2015)
ex Provincia Regionale di Agrigento

Ufficio Tecnico
Settore
Ambiente, Turismo, Attività Economiche e Produttive, Protezione Civile
e Giardino Botanico

**Lavori di Riqualificazione paesaggistico-ambientale,
valorizzazione e fruizione del tratto costiero di Maddalusa
e la Foce del fiume Akragas.**

PROGETTO ESECUTIVO

ELABORATI PROGETTUALI

Tav. n.

6.7

Pianta rimozione infissi dell'Edificio
R = 1:100

Libero Consorzio Comunale di Agrigento
(L.R. n° 15/2015)

Settore Ambiente, Turismo, Attività Economiche e Produttive,
Protezione Civile e Giardino Botanico
(ai sensi dell'art. 26 del D.Lgs 50/2016)

Il Progetto è stato verificato in data


15 SET. 2022

Il Progetto è stato validato in data

15 SET. 2022

IL RESPONSABILE DEL PROCEDIMENTO



(Dott. Giovanni Alletto)

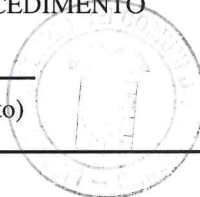


Agrigento, lì 31/08/2022

Il Progettista


(Ing. Michelangelo Di Carlo)

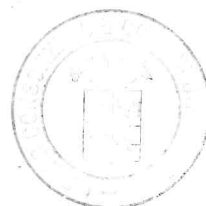

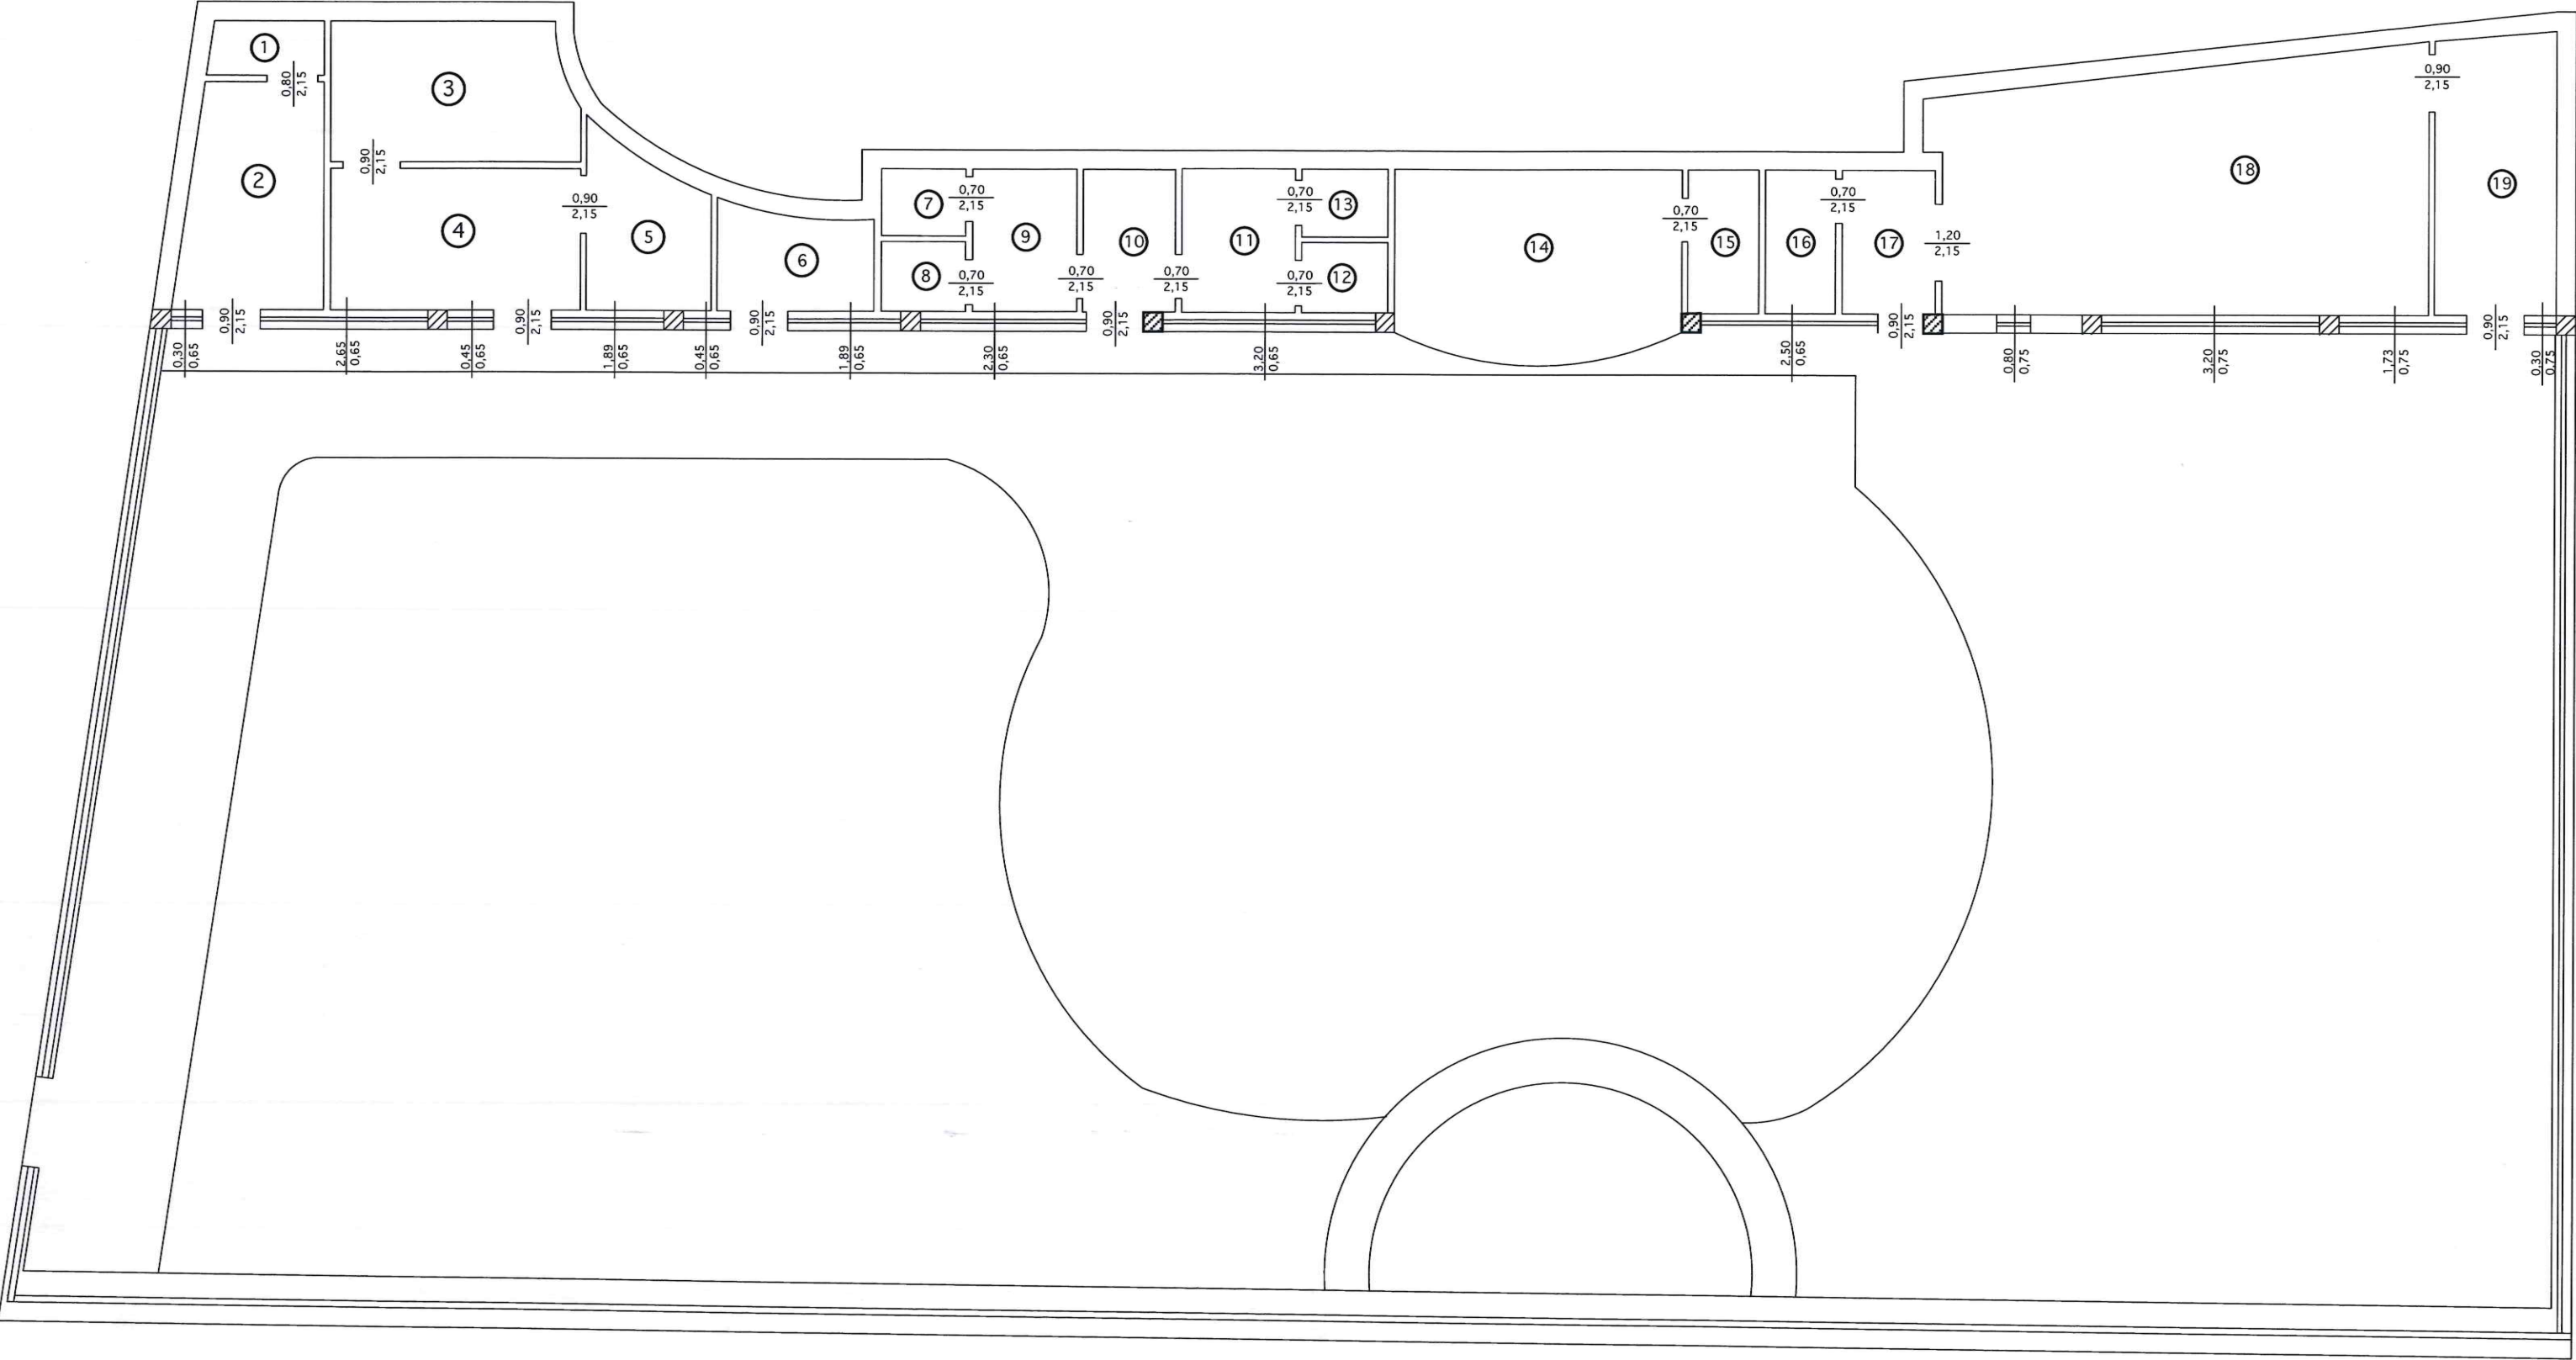

STATO ATTUALE
PIANTA PIANO SEMINTERRATO - R = 1:100 -
Rimozione Infissi Interni - esterni e grate di protezione