



LIBERO CONSORZIO COMUNALE DI AGRIGENTO
(L.R. n. 15/2015)
ex Provincia Regionale di Agrigento

Ufficio Tecnico
Settore
Ambiente, Turismo, Attività Economiche e Produttive, Protezione Civile
e Giardino Botanico

Lavori di Riqualificazione paesaggistico-ambientale,
valorizzazione e fruizione del tratto costiero di Maddalusa
e la Foce del fiume Akragas.

PROGETTO ESECUTIVO

ELABORATI PROGETTUALI

Tav. n.

6.14

Pianta Impianto elettrico dell'Edificio R = 1:100

Libero Consorzio Comunale di Agrigento
(L.R. n° 15/2015)


Settore Ambiente, Turismo, Attività Economiche e Produttive,
Protezione Civile e Giardino Botanico
(ai sensi dell'art. 26 del D.Lgs 50/2016)

Il Progetto è stato verificato in data 15 SET. 2022

Il Progetto è stato validato in data 15 SET. 2022


IL RESPONSABILE DEL PROCEDIMENTO



(Dott. Giovanni Alletto)

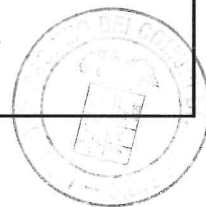

Agrigento, lì 31/08/2022

Il Progettista


(Ing. Michelangelo Di Carlo)

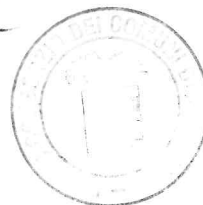



Antenna televisiva



Citofono



Pulsante unipolare



Interruttore unipolare



Interruttore bipolare



Presa di corrente 10/16A



Presa telefonica



Scaldabagno da lt. 30



Asciugamani elettrico



Presa TV



Quadro elettrico a parete



Climatizzatore a parete



Plafoniera a parete



Invertitore a parete



Cassetta di derivazione da incasso rotonda D. 85



Cassetta di derivazione da incasso fino a 160x130x70



Cassetta di derivazione da incasso fino a 196x152x70



Telecamera




Pulsante a relè



Interruttore unipolare a tirante



Ronzatore

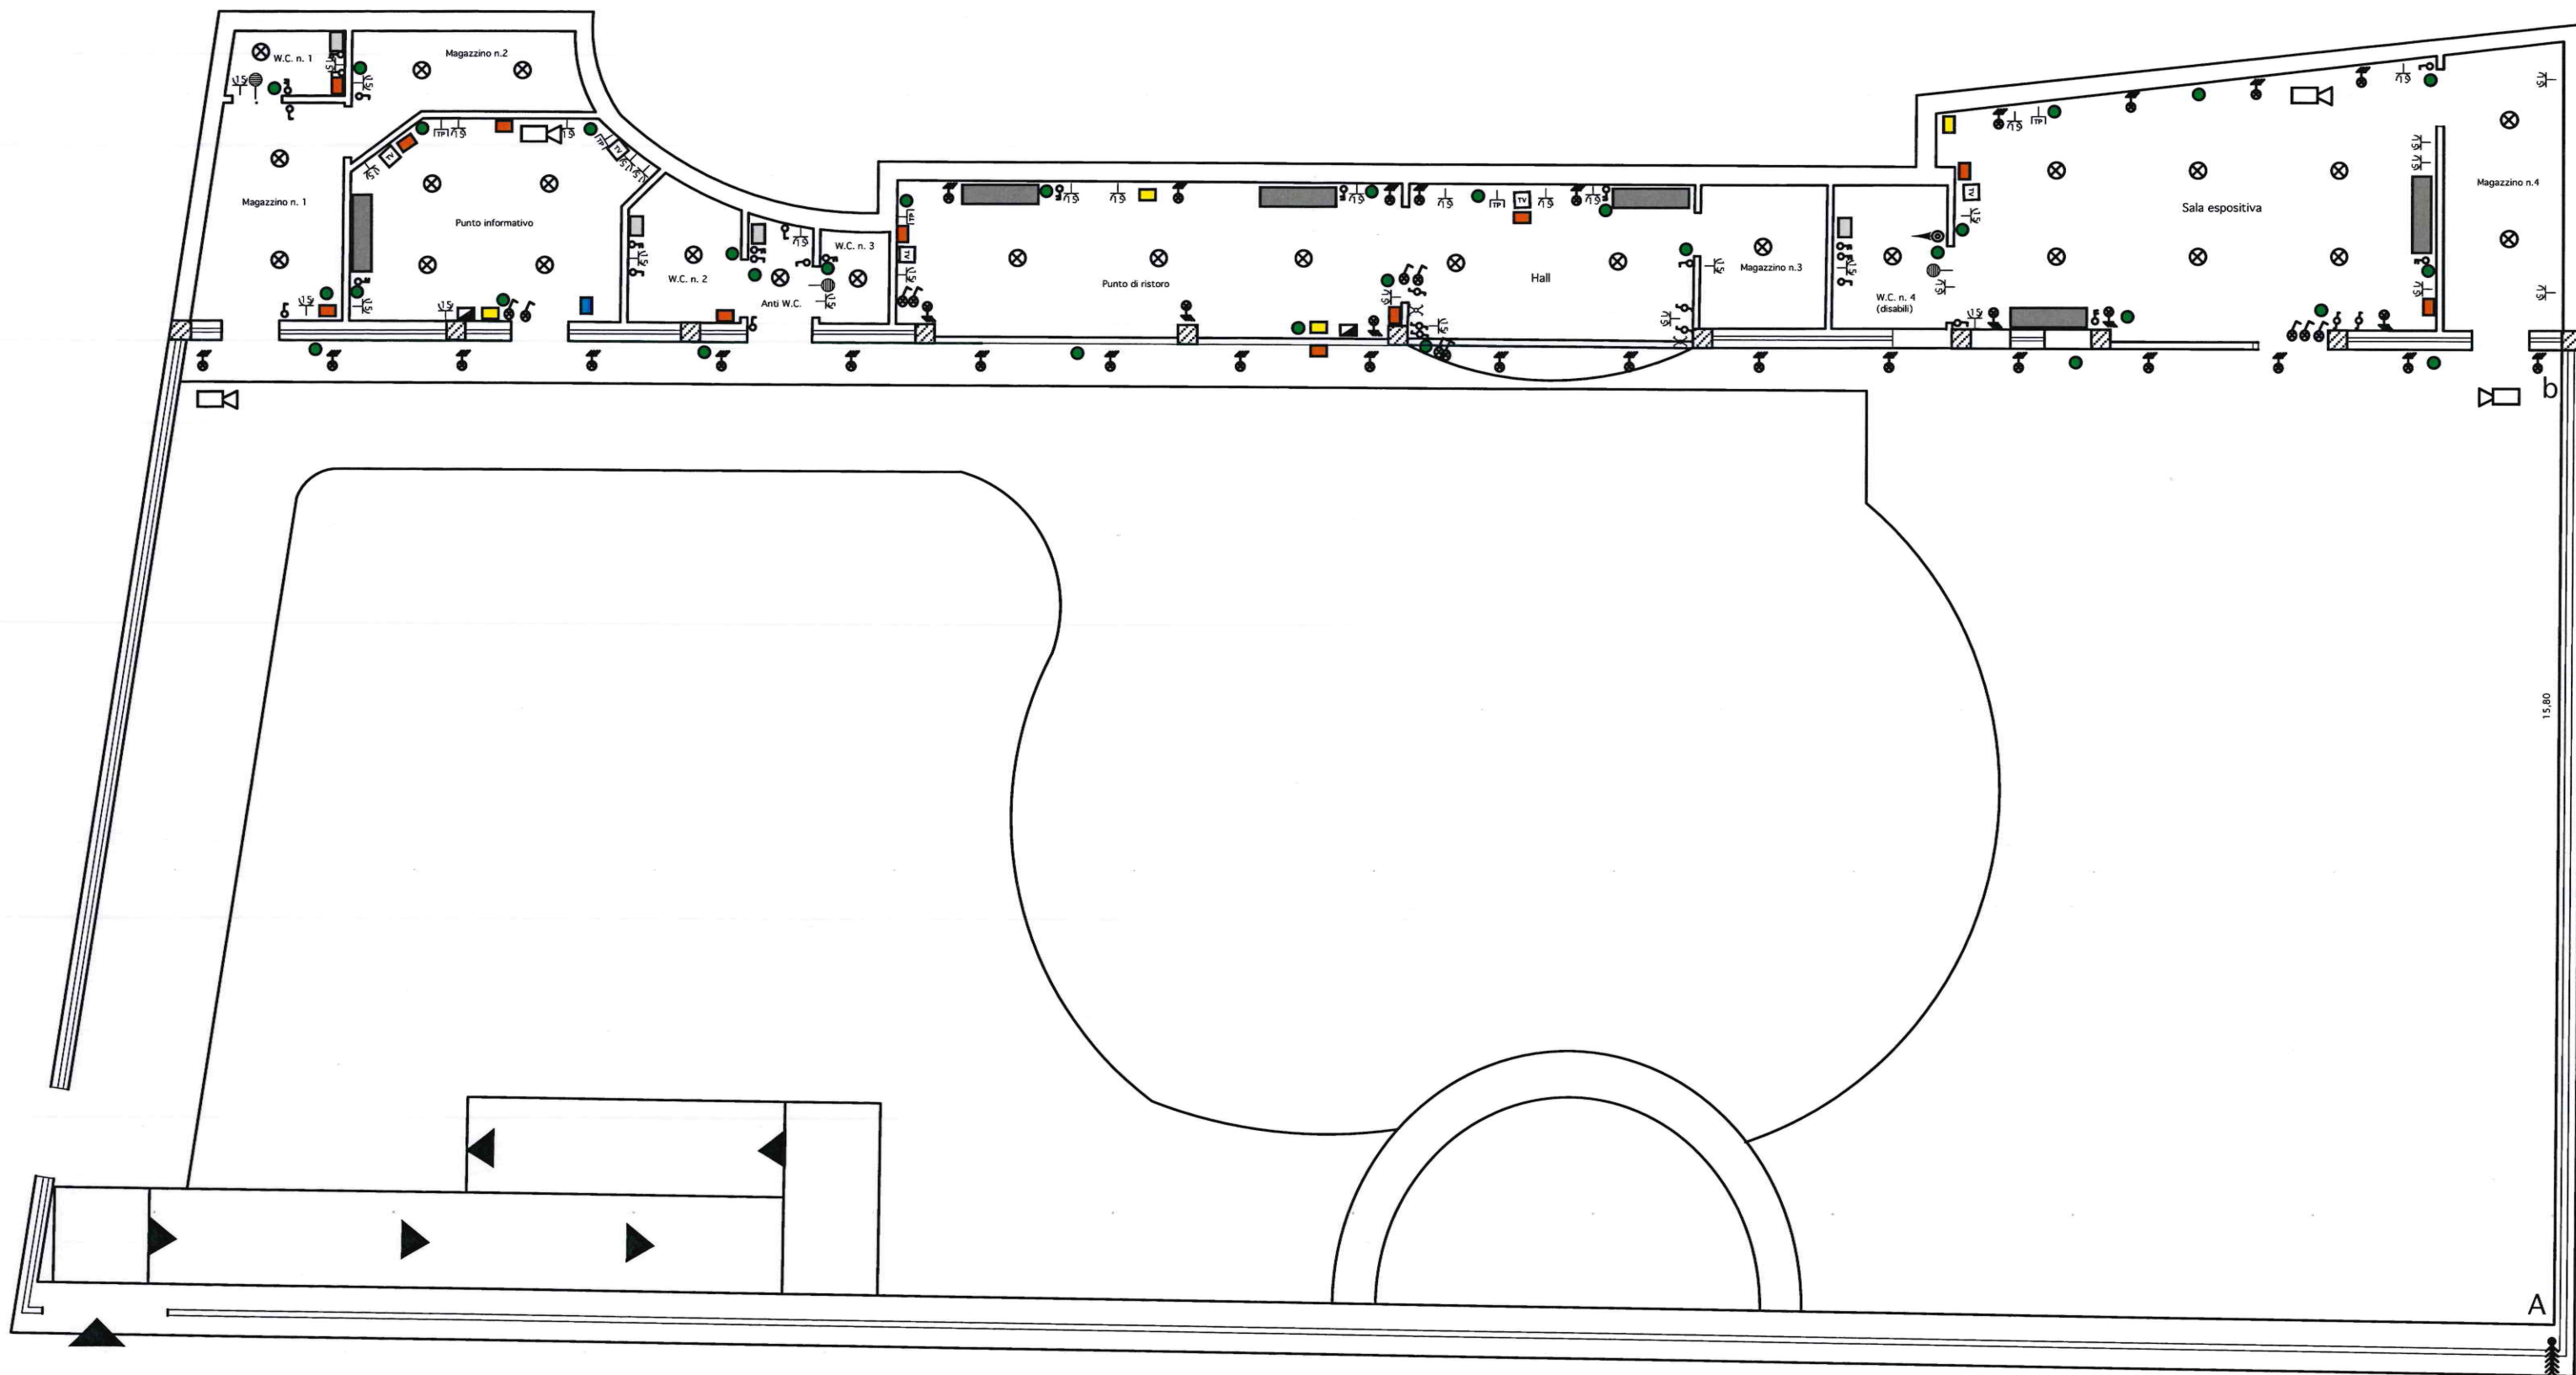

STATO PROGETTATO
PIANTA IMPIANTO ELETTRICO R= 1:100