



**LIBERO CONSORZIO COMUNALE DI AGRIGENTO**  
**(L.R. n. 15/2015)**  
**ex Provincia Regionale di Agrigento**

*Ufficio Tecnico*  
*Settore*  
*Ambiente, Turismo, Attività Economiche e Produttive, Protezione Civile*  
*e Giardino Botanico*

**Lavori di Riqualificazione paesaggistico-ambientale,  
valorizzazione e fruizione del tratto costiero di Maddalusa  
e la Foce del fiume Akragas.**

**PROGETTO ESECUTIVO**

***ELABORATI PROGETTUALI***

***Tav. n.***

***6.10***

***Pianta rifacimento intonaci interni  
dell'Edificio R = 1:100***

**Libero Consorzio Comunale di Agrigento**  
**(L.R. n° 15/2015)**

*Settore Ambiente, Turismo, Attività Economiche e Produttive,  
Protezione Civile e Giardino Botanico*  
(ai sensi dell'art. 26 del D.Lgs 50/2016)

Il Progetto è stato verificato in data 15 SET. 2022


Il Progetto è stato validato in data 15 SET. 2022


**IL RESPONSABILE DEL PROCEDIMENTO**

  
(Dott. Giovanni Alletto)

**Agrigento, lì 31/08/2022**

**Il Progettista**

  
(Ing. Michelangelo Di Carlo)

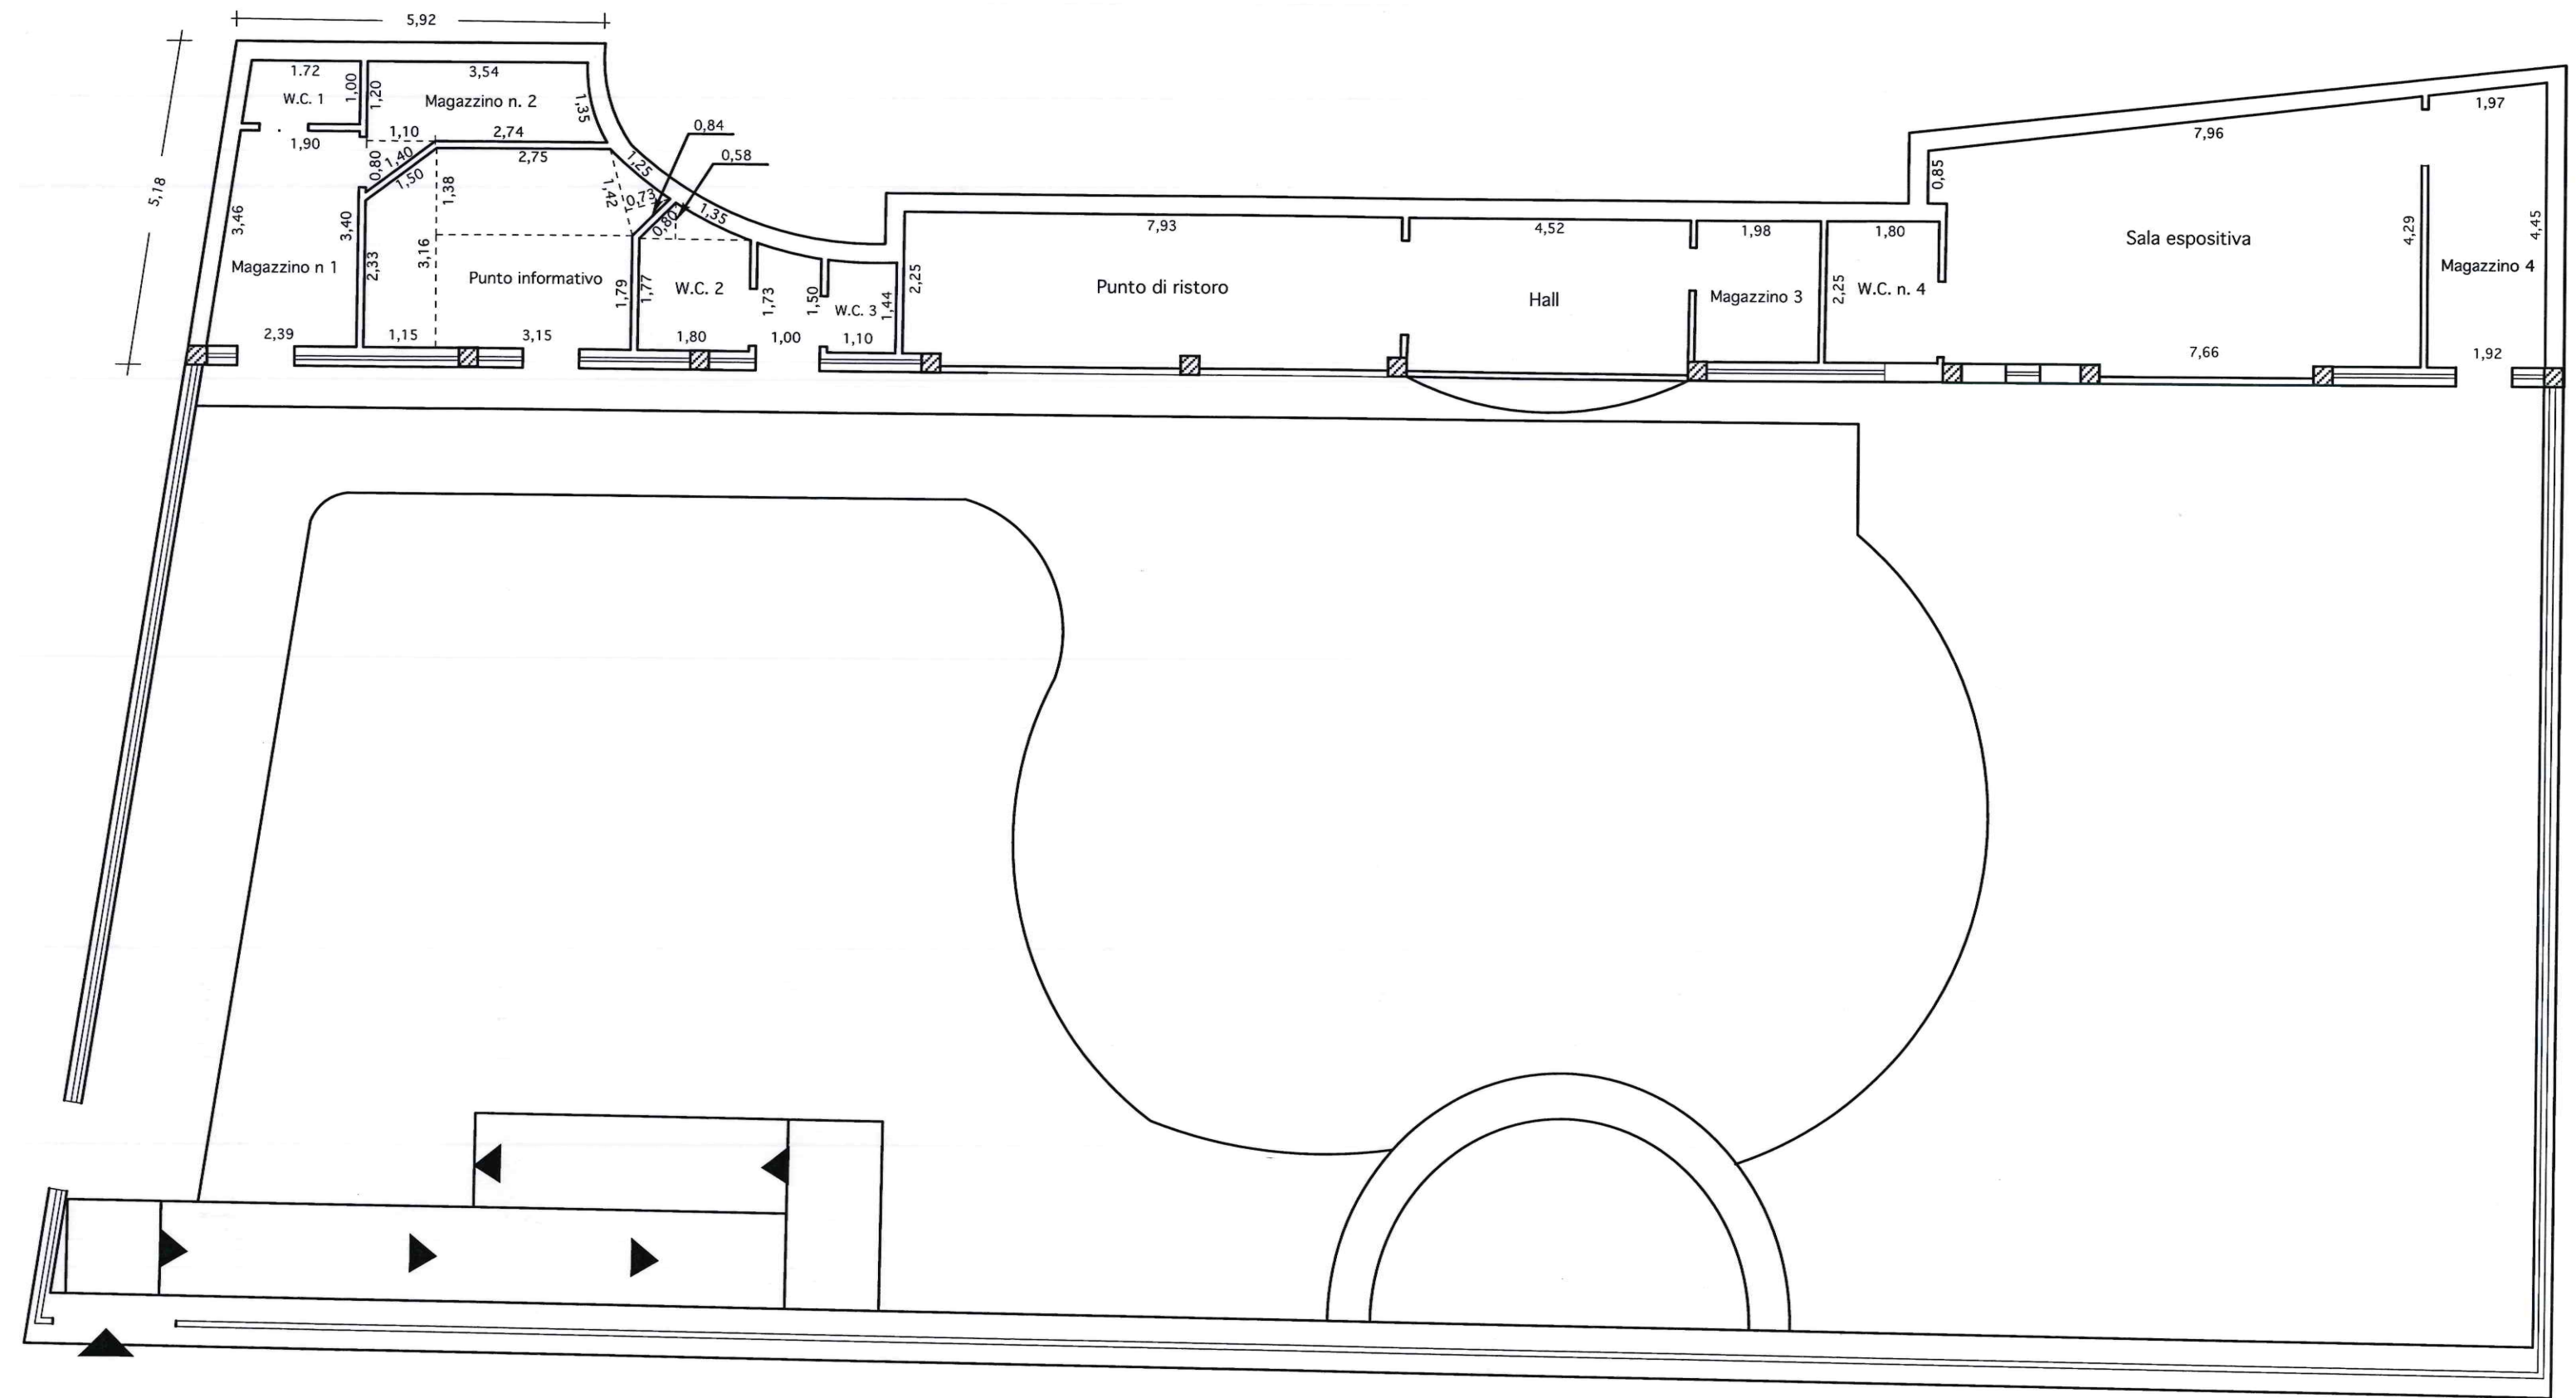

STATO PROGETTATO  
PIANTA PIANO SEMINTERRATO - R= 1:100