



LIBERO CONSORZIO COMUNALE DI AGRIGENTO
(L.R. n. 15/2015)
ex Provincia Regionale di Agrigento

Ufficio Tecnico
Settore
Ambiente, Turismo, Attività Economiche e Produttive, Protezione Civile
e Giardino Botanico

Lavori di Riqualficazione paesaggistico-ambientale,
valorizzazione e fruizione del tratto costiero di Maddalusa
e la Foce del fiume Akragas.

PROGETTO ESECUTIVO

ELABORATI PROGETTUALI

Tav. n.

6.13

***Pianta, infissi interni ed esterni
dell'Edificio R = 1:100***

Libero Consorzio Comunale di Agrigento
(L.R. n° 15/2015)

Settore Ambiente, Turismo, Attività Economiche e Produttive,
Protezione Civile e Giardino Botanico
(ai sensi dell'art. 26 del D.Lgs 50/2016)

Il Progetto è stato verificato in data

15 SET. 2022

Il Progetto è stato validato in data


15 SET. 2022


IL RESPONSABILE DEL PROCEDIMENTO


(Dott. Giovanni Alletto)

Agrigento, lì 31/08/2022

Il Progettista


(Ing. Michelangelo Di Carlo)

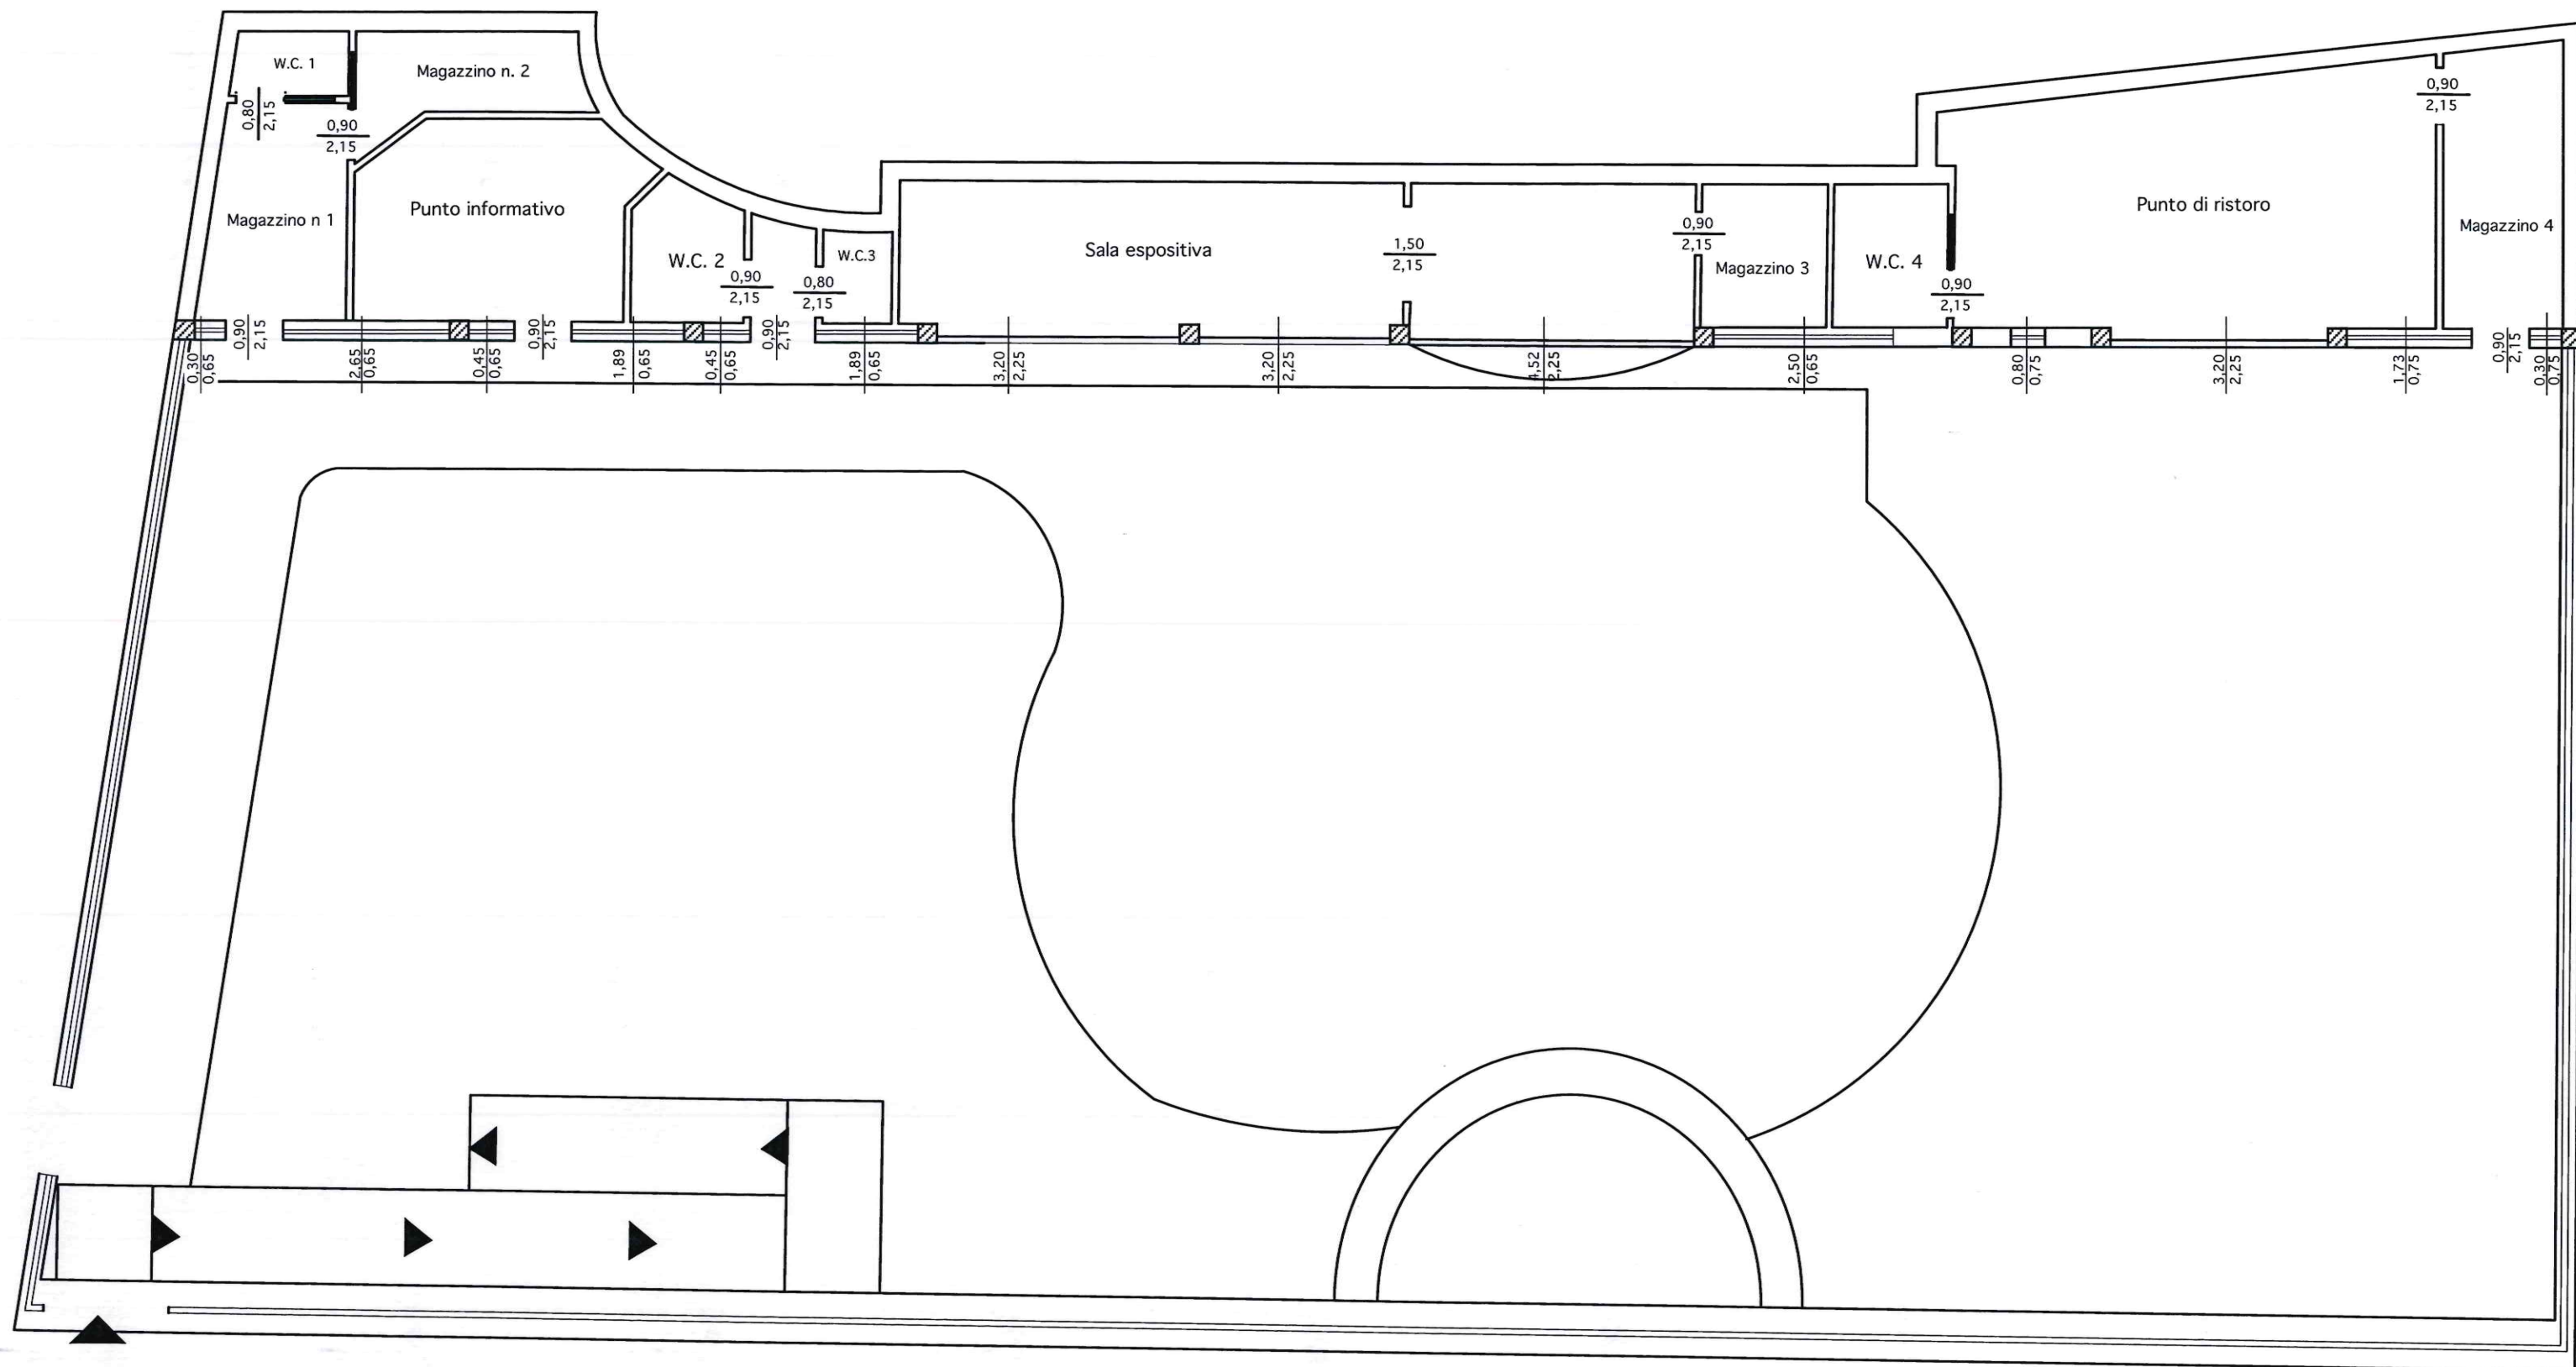

STATO PROGETTATO
PIANTA PIANO SEMINTERRATO - R= 1:100