



**LIBERO CONSORZIO COMUNALE DI AGRIGENTO**  
(L.R. n. 15/2015)  
ex Provincia Regionale di Agrigento

*Ufficio Tecnico*  
*Settore*  
*Ambiente, Turismo, Attività Economiche e Produttive, Protezione Civile*  
*e Giardino Botanico*

**Lavori di Riqualificazione paesaggistico-ambientale,  
valorizzazione e fruizione del tratto costiero di Maddalusa  
e la Foce del fiume Akragas.**

**PROGETTO ESECUTIVO**

***ELABORATI PROGETTUALI***

***Tav. n.***

***6.15***

***Pianta impianto idrico dell'Edificio***  
***R = 1:100***

**Libero Consorzio Comunale di Agrigento**  
(L.R. n° 15/2015)

*Settore Ambiente, Turismo, Attività Economiche e Produttive,*  
*Protezione Civile e Giardino Botanico*  
(ai sensi dell'art. 26 del D.Lgs 50/2016)

Il Progetto è stato verificato in data **15 SET. 2022**


Il Progetto è stato validato in data **15 SET. 2022**

**IL RESPONSABILE DEL PROCEDIMENTO**


  
(Dott. Giovanni Alletto)

**Agrigento, lì 31/08/2022**

**Il Progettista**

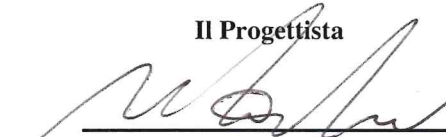  
(Ing. Michelangelo Di Carlo)

Tratto (a - b) = m. 8,50  
Tratto (a - c) = m. 2 x 7,50  
Tratto (a - d) = m. 2 x 2,00  
Tratto (a - e) = m. 3,20  
Tratto (a - f) = m. 2 x 4,00  
Tratto (a - g) = m. 5,60  
Tratto (a - p) = m. 2 x 6,50  
Tratto (a - i) = m. 2 x 8,50  
Tratto (l - m) = m. 2 x 2,20  
Tratto (l - n) = m. 3,50  
Tratto (l - o) = m. 2 x 6,00  
Tratto (l - h) = m. 27,00  
Tratto (1-2) = m. 4,00  
Tratto (3-4) = m. 3,00  
Tratto (4-H) = m. 1,50

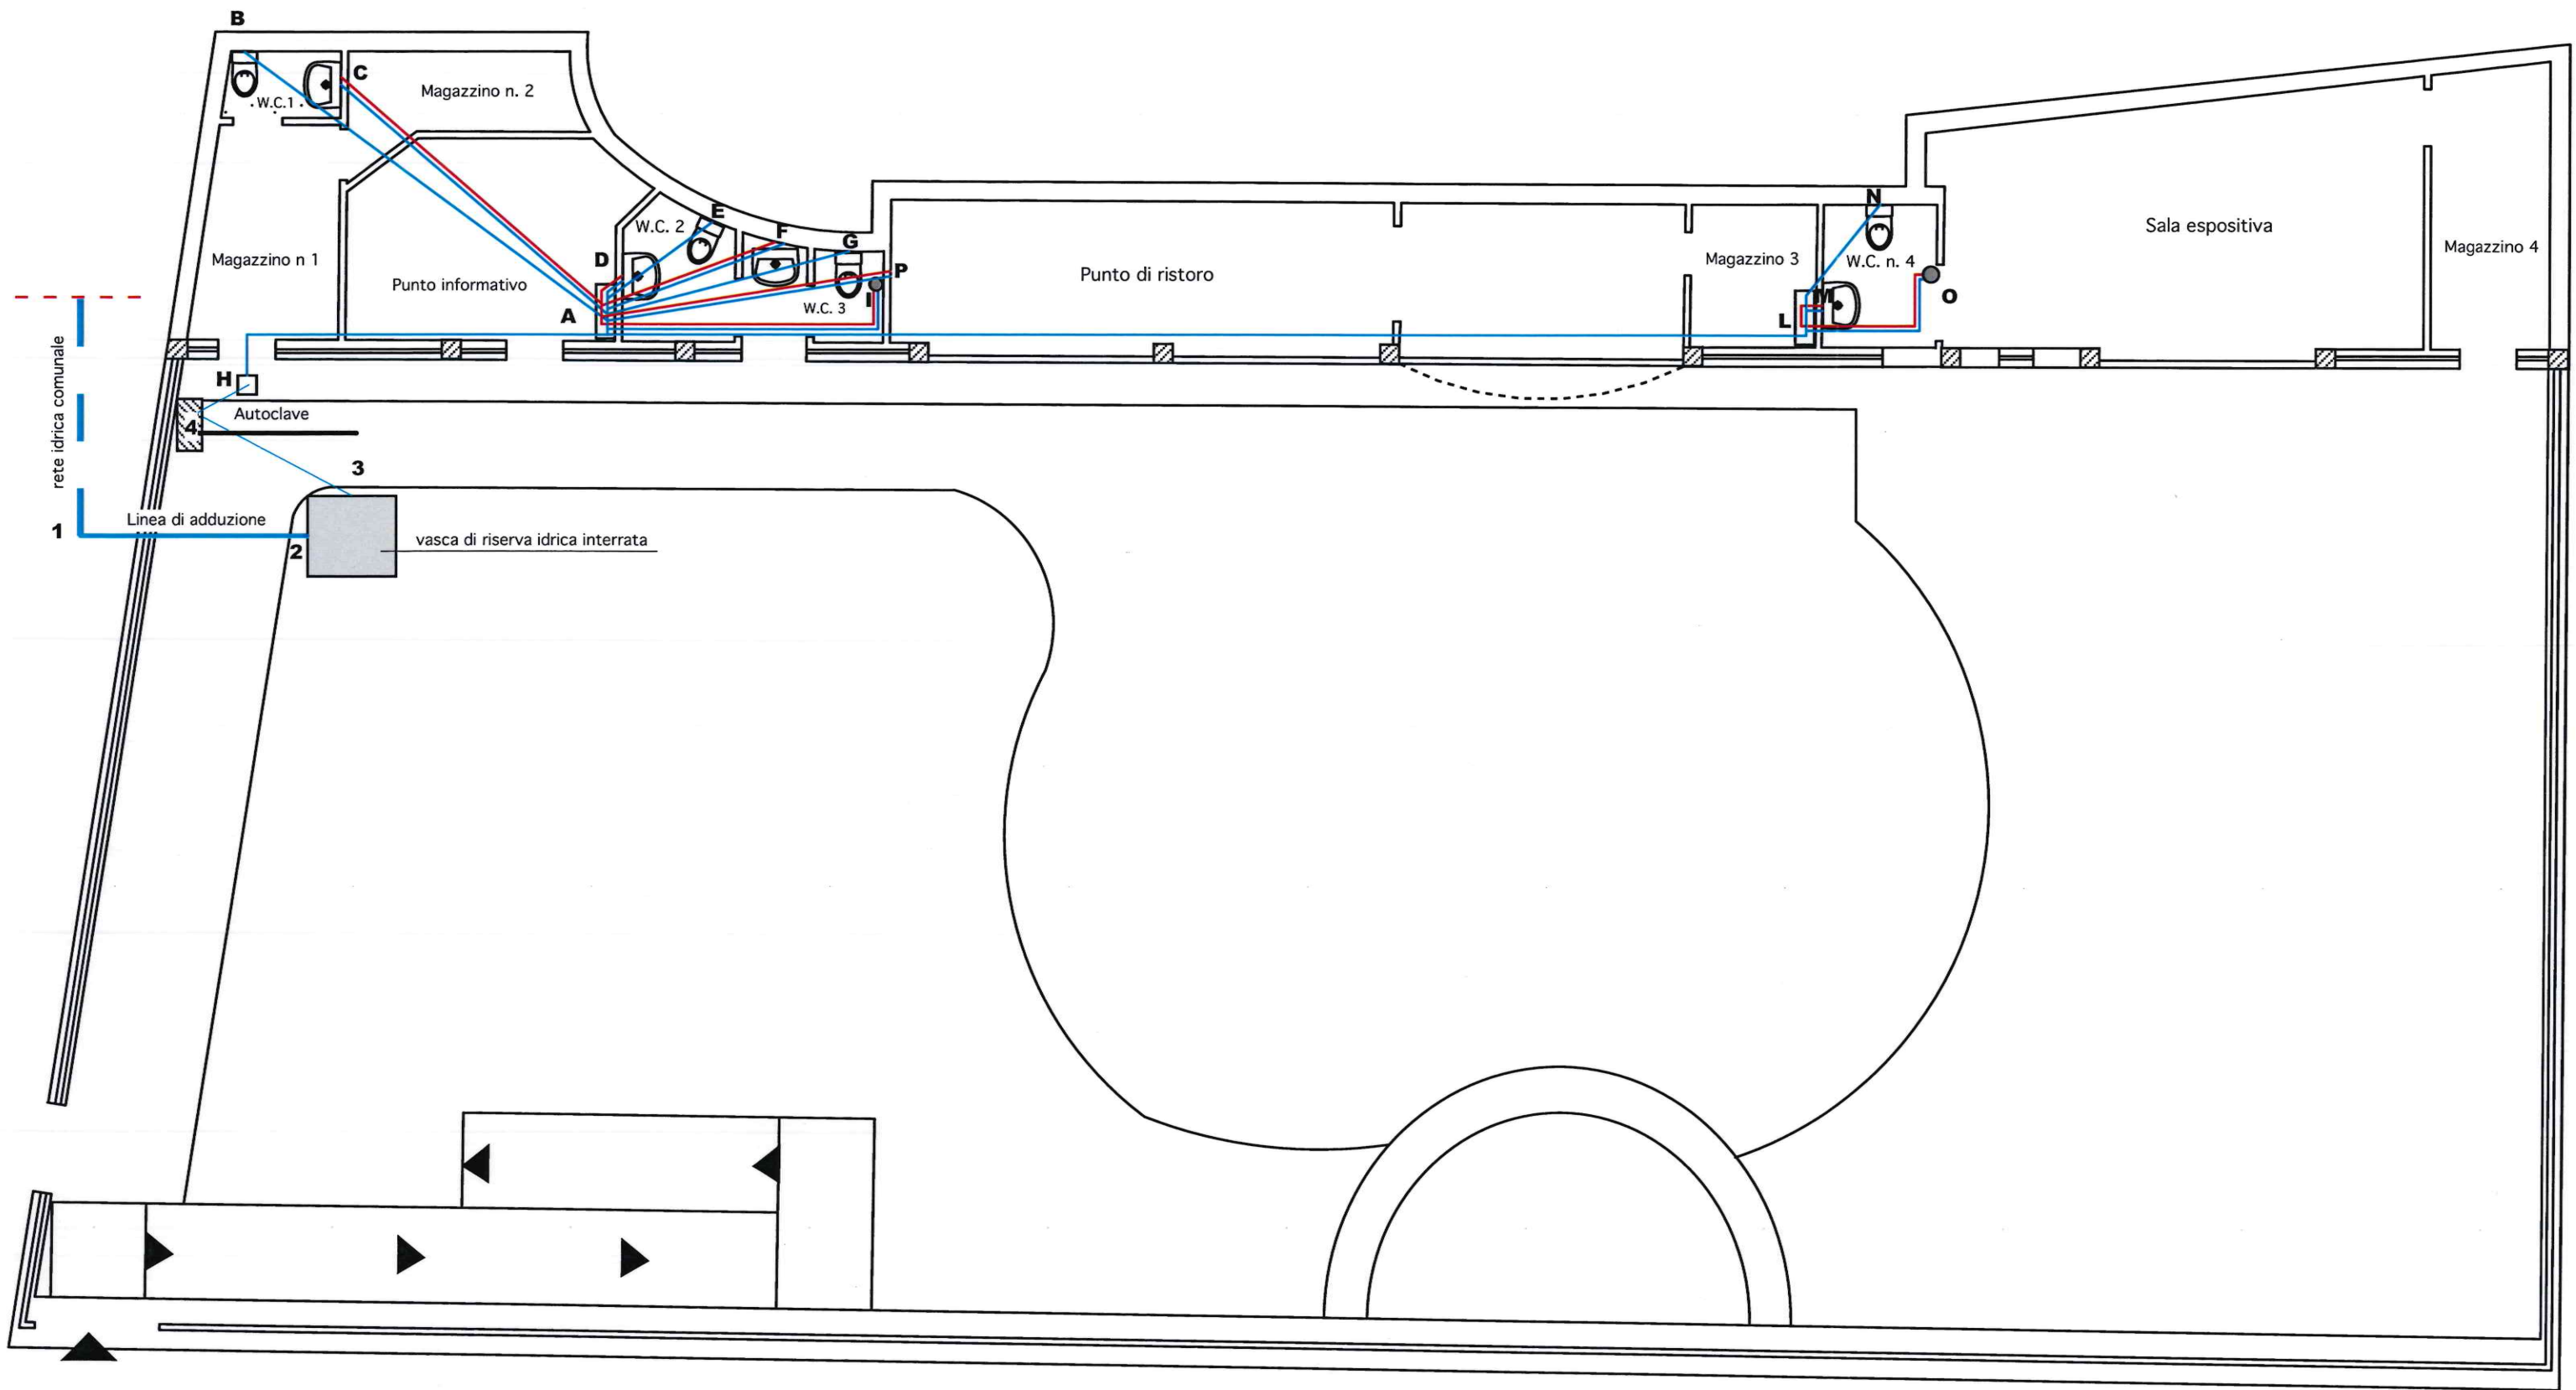

**STATO PROGETTATO**  
**Pianta impianto idrico - R= 1:100**