



**LIBERO CONSORZIO COMUNALE DI AGRIGENTO**

**(L.R. n. 15/2015)**

**ex Provincia Regionale di Agrigento**

*Ufficio Tecnico*

*Settore*

*Ambiente, Turismo, Attività Economiche e Produttive, Protezione Civile  
e Giardino Botanico*

**Lavori di Riqualificazione paesaggistico-ambientale,  
valorizzazione e fruizione del tratto costiero di Maddalusa  
e la Foce del fiume Akragas.**

**PROGETTO ESECUTIVO**

***ELABORATI PROGETTUALI***

***Tav. n.***

***6.16***

***Pianta impianto fognante dell'Edificio  
R = 1:100***


**Libero Consorzio Comunale di Agrigento  
(L.R. n° 15/2015)**

*Settore Ambiente, Turismo, Attività Economiche e Produttive,  
Protezione Civile e Giardino Botanico  
(ai sensi dell'art. 26 del D.Lgs 50/2016)*

Il Progetto è stato verificato in data 15 SET. 2022


Il Progetto è stato validato in data 15 SET. 2022


**IL RESPONSABILE DEL PROCEDIMENTO**

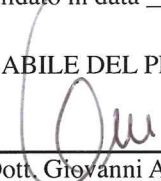  
(Dott. Giovanni Alletto)

**Agrigento, lì 31/08/2022**

**Il Progettista**

  
(Ing. Michelangelo Di Carlo)

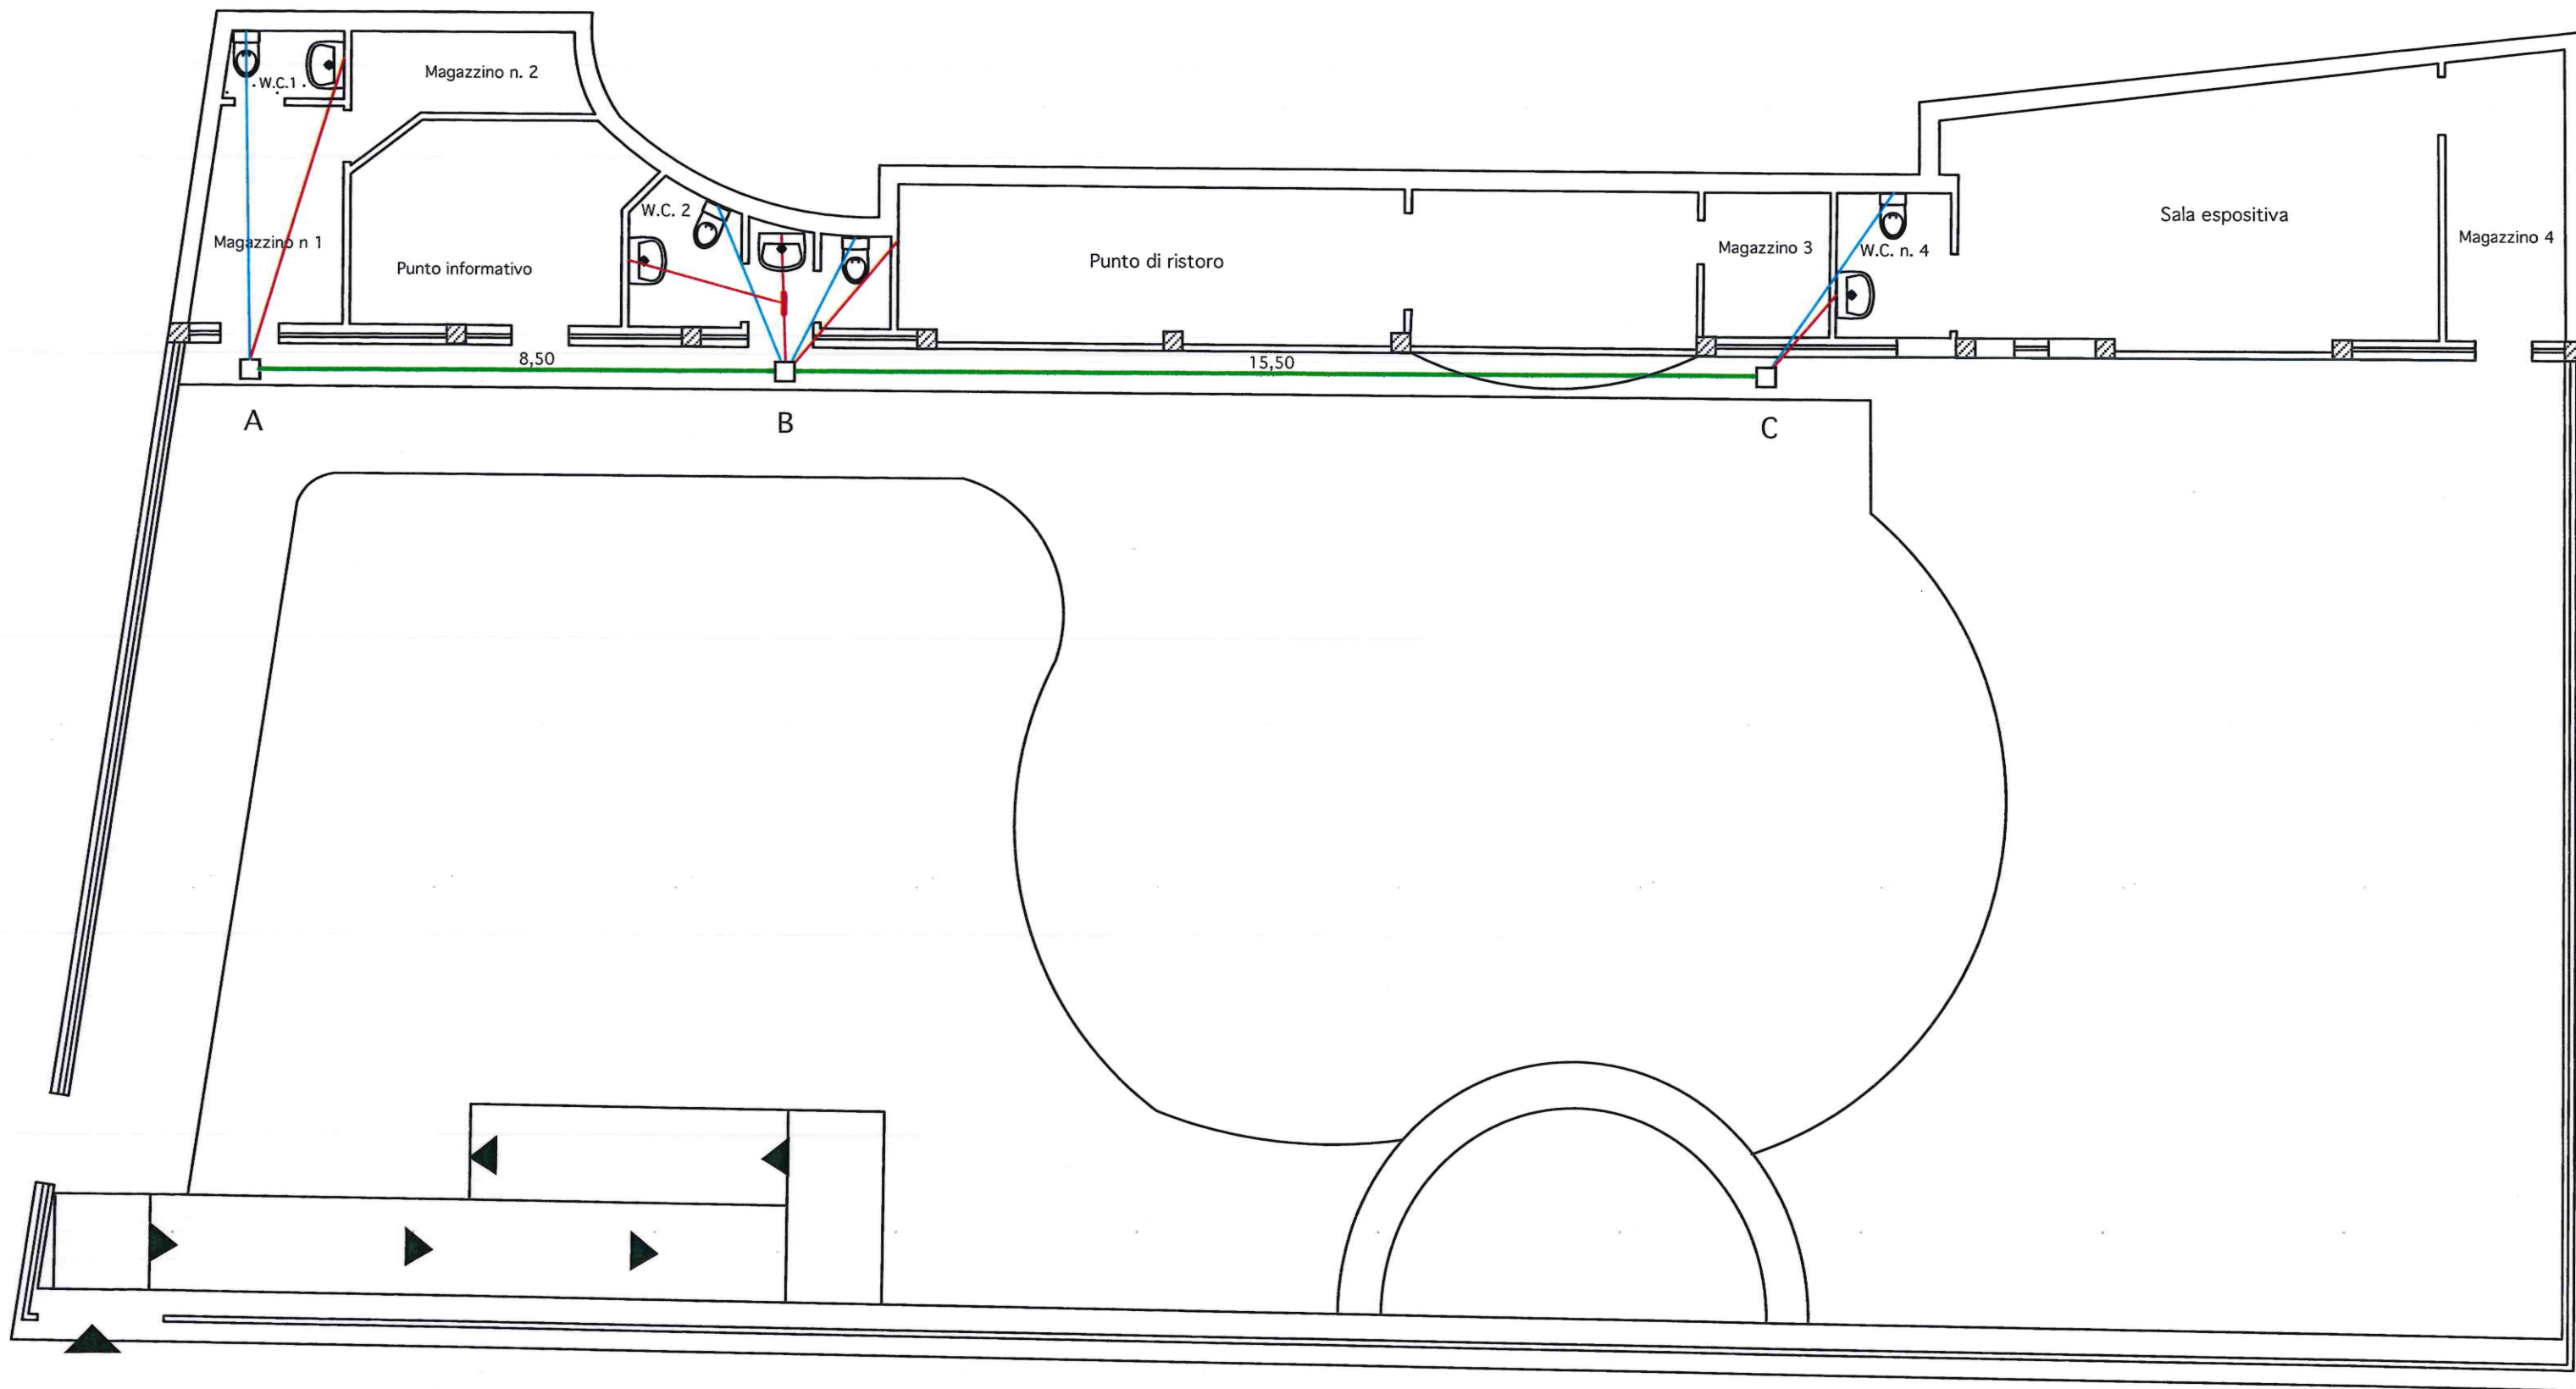

**STATO PROGETTATO**  
**Pianta impianto fognante - R= 1:100**