



**LIBERO CONSORZIO COMUNALE DI AGRIGENTO**  
**(L.R. n. 15/2015)**  
**ex Provincia Regionale di Agrigento**

*Ufficio Tecnico*  
*Settore*  
*Ambiente, Turismo, Attività Economiche e Produttive, Protezione Civile*  
*e Giardino Botanico*

**Lavori di Riqualificazione paesaggistico-ambientale,  
valorizzazione e fruizione del tratto costiero di Maddalusa  
e la Foce del fiume Akragas.**

**PROGETTO ESECUTIVO**

***ELABORATI PROGETTUALI***

***Tav. n.***

***6.2***

***Pianta della finitura pavimenti in marmo  
del terrazzo esterno dell'Edificio R = 1:100***

**Libero Consorzio Comunale di Agrigento**  
**(L.R. n° 15/2015)**

*Settore Ambiente, Turismo, Attività Economiche e Produttive,  
Protezione Civile e Giardino Botanico*  
(ai sensi dell'art. 26 del D.Lgs 50/2016)


Il Progetto è stato verificato in data


**15 SET. 2022**

Il Progetto è stato validato in data

**15 SET. 2022**


**IL RESPONSABILE DEL PROCEDIMENTO**

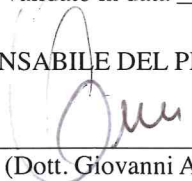  
(Dott. Giovanni Alletto)

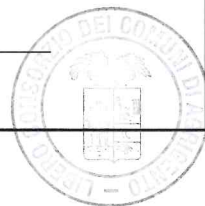


**Agrigento, lì 31/08/2022**

**Il Progettista**

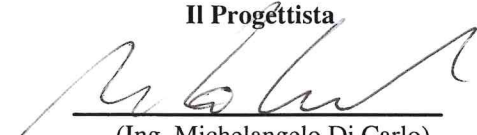  
(Ing. Michelangelo Di Carlo)



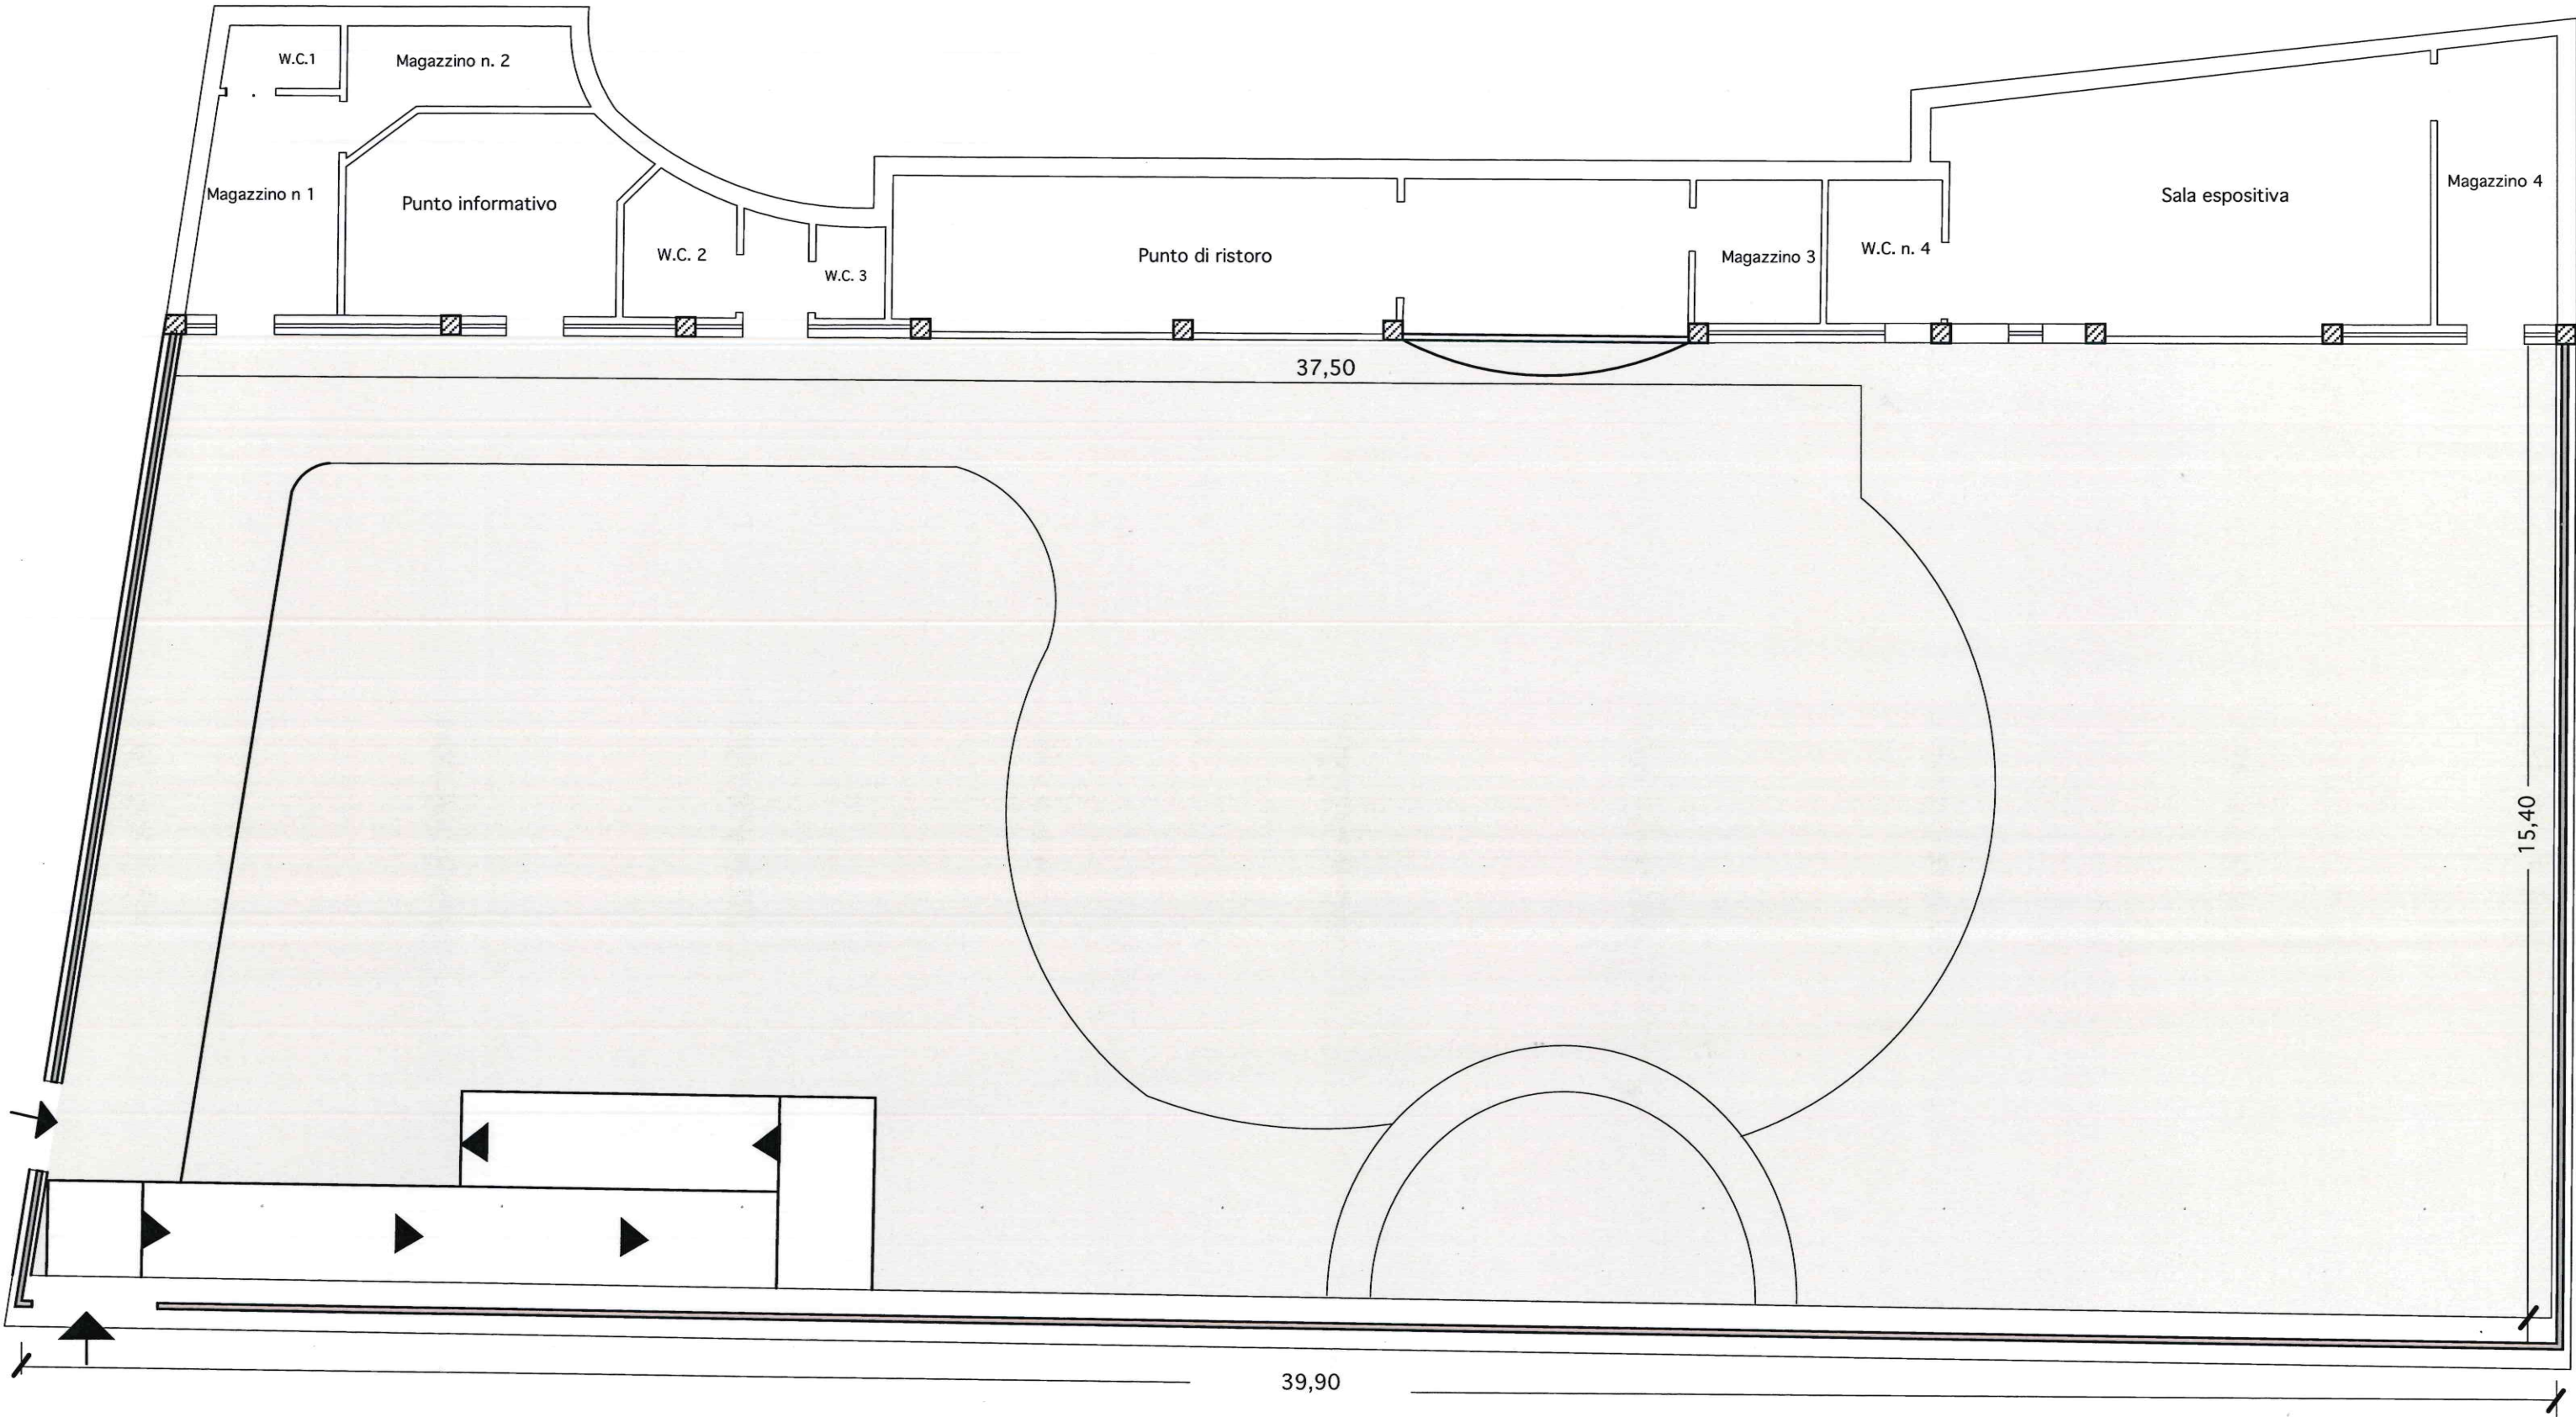

**STATO ATTUALE**  
**PIANTA PIANO SEMINTERRATO - R = 1:100 -**  
**- finitura pavimenti in marmo del terrazzo esterno**