

LIBERO CONSORZIO COMUNALE DI AGRIGENTO

ai sensi della L.R. n 15/2015

**LAVORI DI MANUTENZIONE STRAORDINARIA PER
L'ELIMINAZIONE DELLE CONDIZIONI DI PERICOLO LUNGO LE
S.P. 26C – 26D - 75 ZONA CENTRO NORD
CUP: B77H19000390001**

Livello di progettazione: ESECUTIVO

Rev. n. 0 del / /2021

ELABORATI

- 1 – Relazione generale
- 2 – Relazione geologica
- 3 – **Planimetria Generale**
- 4 – Elenco dei prezzi unitari
- 5 – Elaborati grafici
- 6 – Computo Metrico estimativo
- 7 – Piano di sicurezza e coordinamento
- 8 – Capitolato speciale d'appalto e schema contratto
- 9 – Cronoprogramma dei lavori

GRUPPO DI PROGETTAZIONE

Progettista - ing. Ernesto Sferlazza

Coord sicurezza:

- ing. Ernesto Sferlazza

Geologo:

- dott. geol. Antonio Bunone

collaboratoritecnici:

- geom. Cacciatore Toto'

- geom. Sciume Carmelo

- geom. Piero Barbaro

- geom. Davide Moncada

RUP

- ing. Ernesto Sferlazza

VERIFICATORE

- dott. Roberto Bonfiglio

IL PROGETTISTA

F.to ing. Ernesto Sferlazza

Agrigento, li 28 DIC 2021

Verificato ai sensi dell'art. 26 del
D.Lgs 50/2016

IL VERIFICATORE

F.to dott. Roberto Bonfiglio

Agrigento, li _____

lab.
N.

3

PLANIMETRIA GENERALE

IL RUP

F.to ing. Ernesto Sferlazza

Agrigento, li 28 DIC 2021





ex Provincia Regionale di Agrigento



SETTORE
Ambiente, Territorio, Infrastrutture Stradali,
Attività Negoziale e Protezione Civile

**SP 75- Siculiana -
Montallegro**

TAVOLA N. 01

Legenda

- Provinciali
- Progressive
 - decametriche
 - ⊙ ettometriche

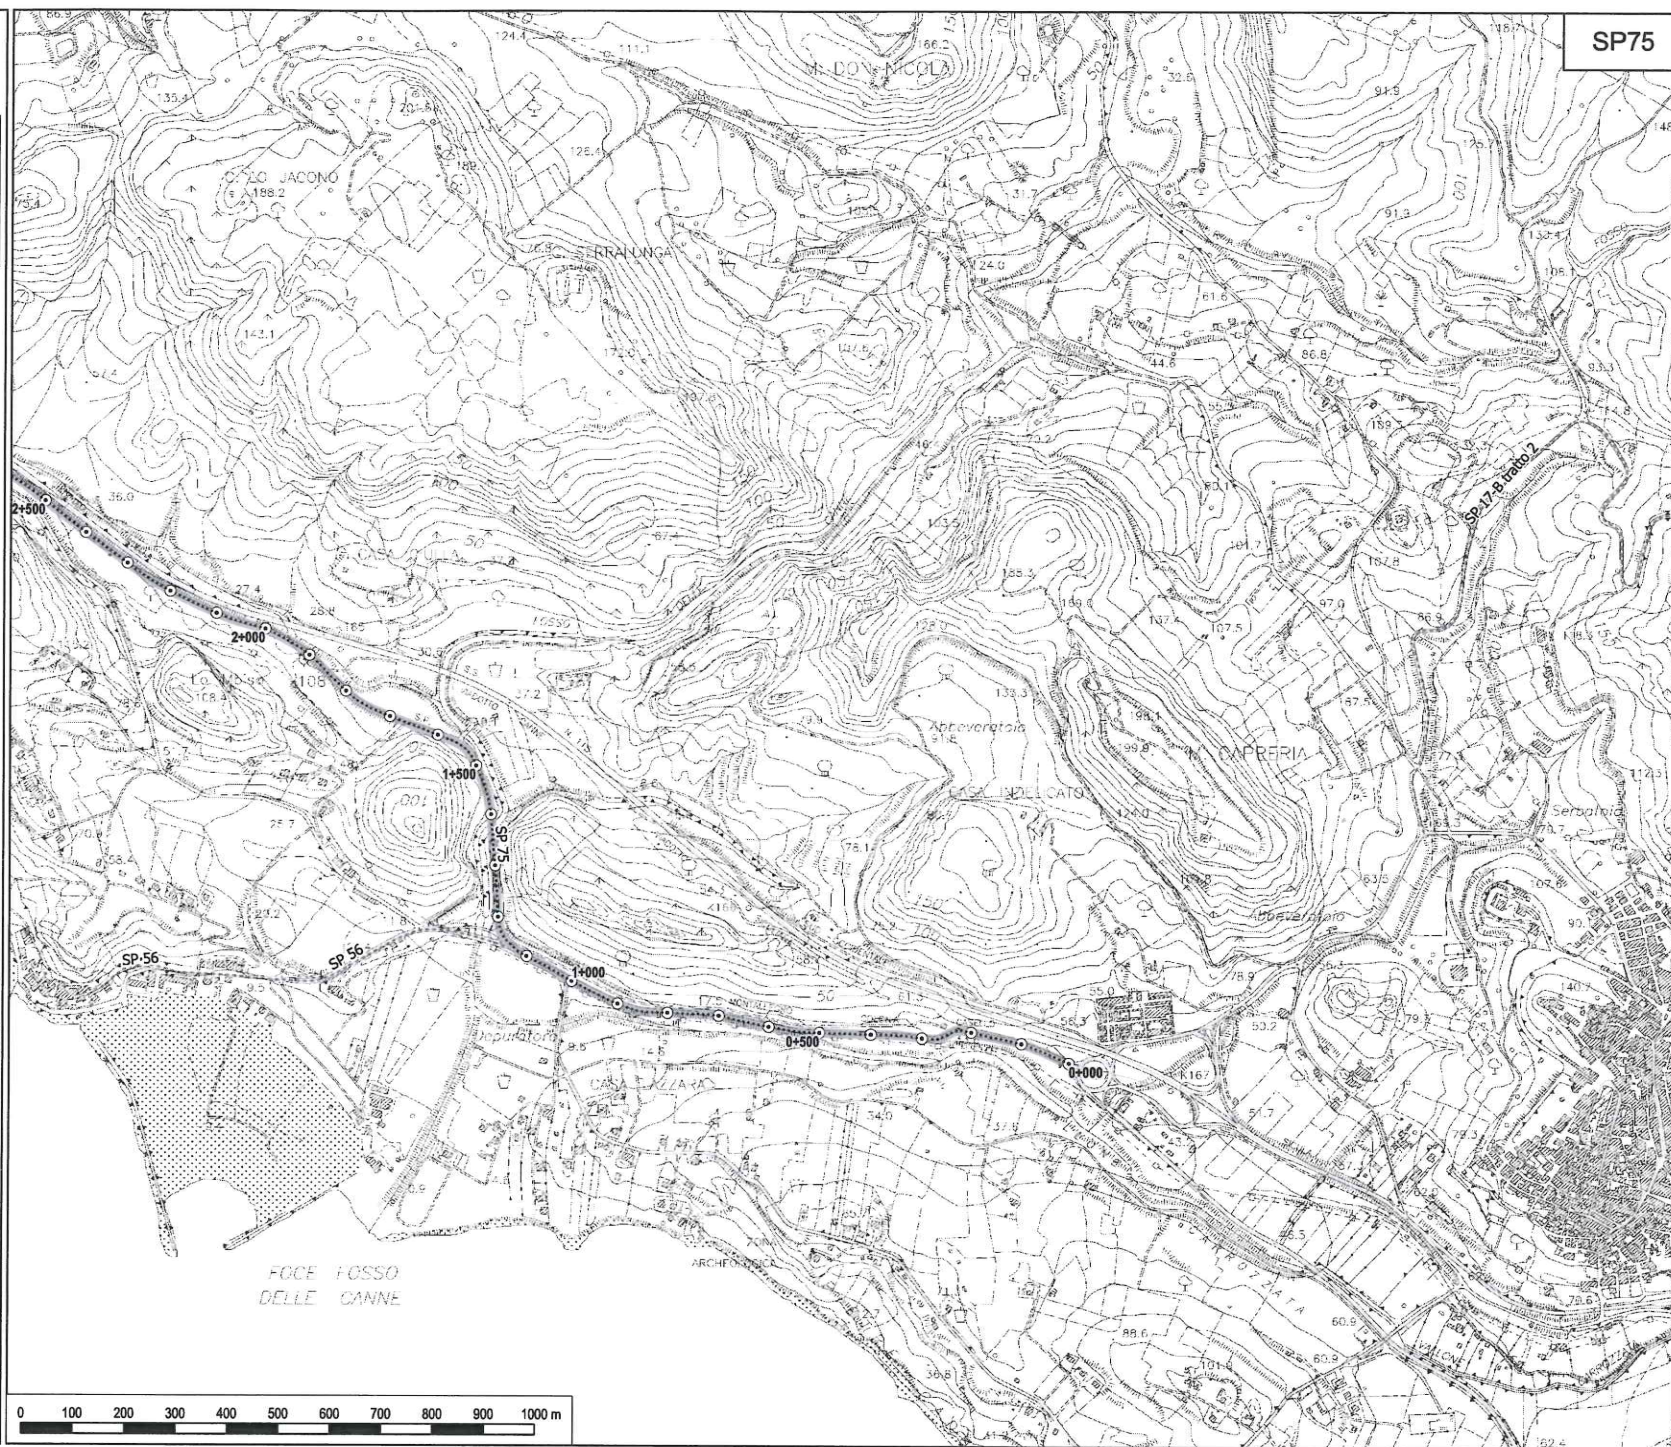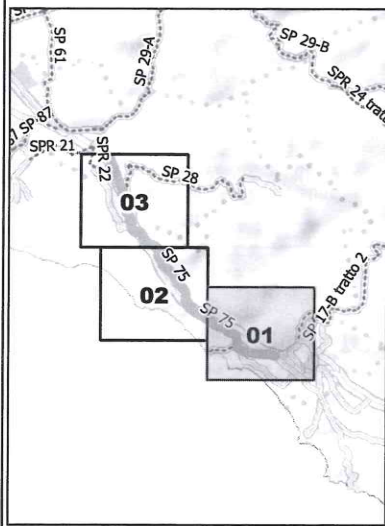



**LIBERO CONSORZIO
COMUNALE DI AGRIGENTO**
(L.R. 15/2015)

ex Provincia Regionale di Agrigento



SETTORE
Ambiente, Territorio, Infrastrutture Stradali,
Attività Negoziante e Protezione Civile

**SP 75- Siculiana -
Montallegro**

TAVOLA N. 02

Legenda

- Provinciali
- Progressive
- decametriche
- ⊙ ettometriche

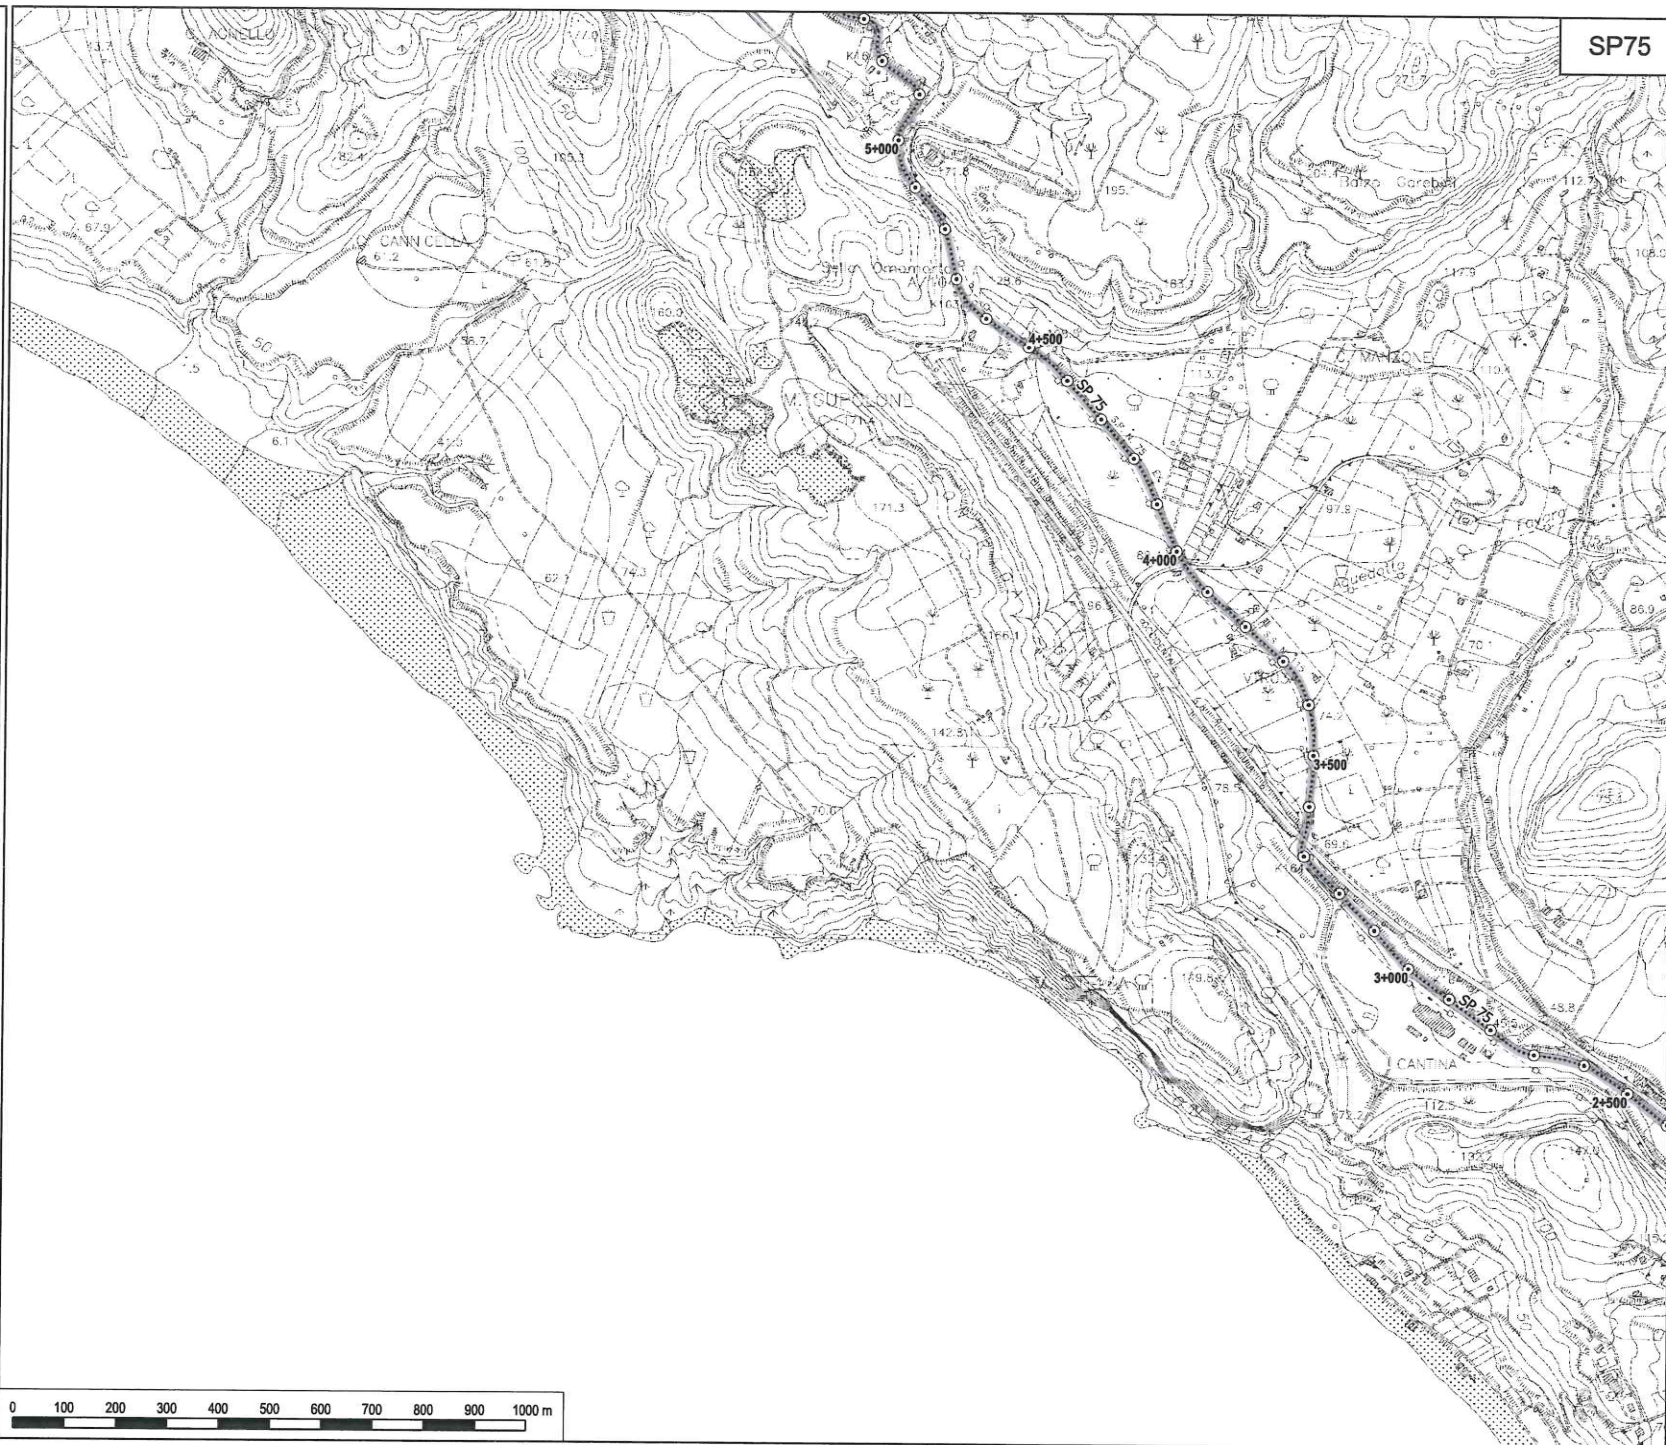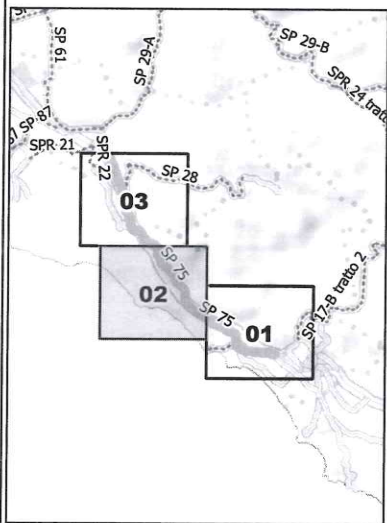



**LIBERO CONSORZIO
COMUNALE DI AGRIGENTO**
(L.R. 15/2015)

ex Provincia Regionale di Agrigento

SETTORE



Ambiente, Territorio, Infrastrutture Stradali,
Attività Negoziale e Protezione Civile

**SP 75- Siculiana -
Montalegro**

TAVOLA N. 03

Legenda

- Provinciali
- Progressive
- decametriche
- ettometriche

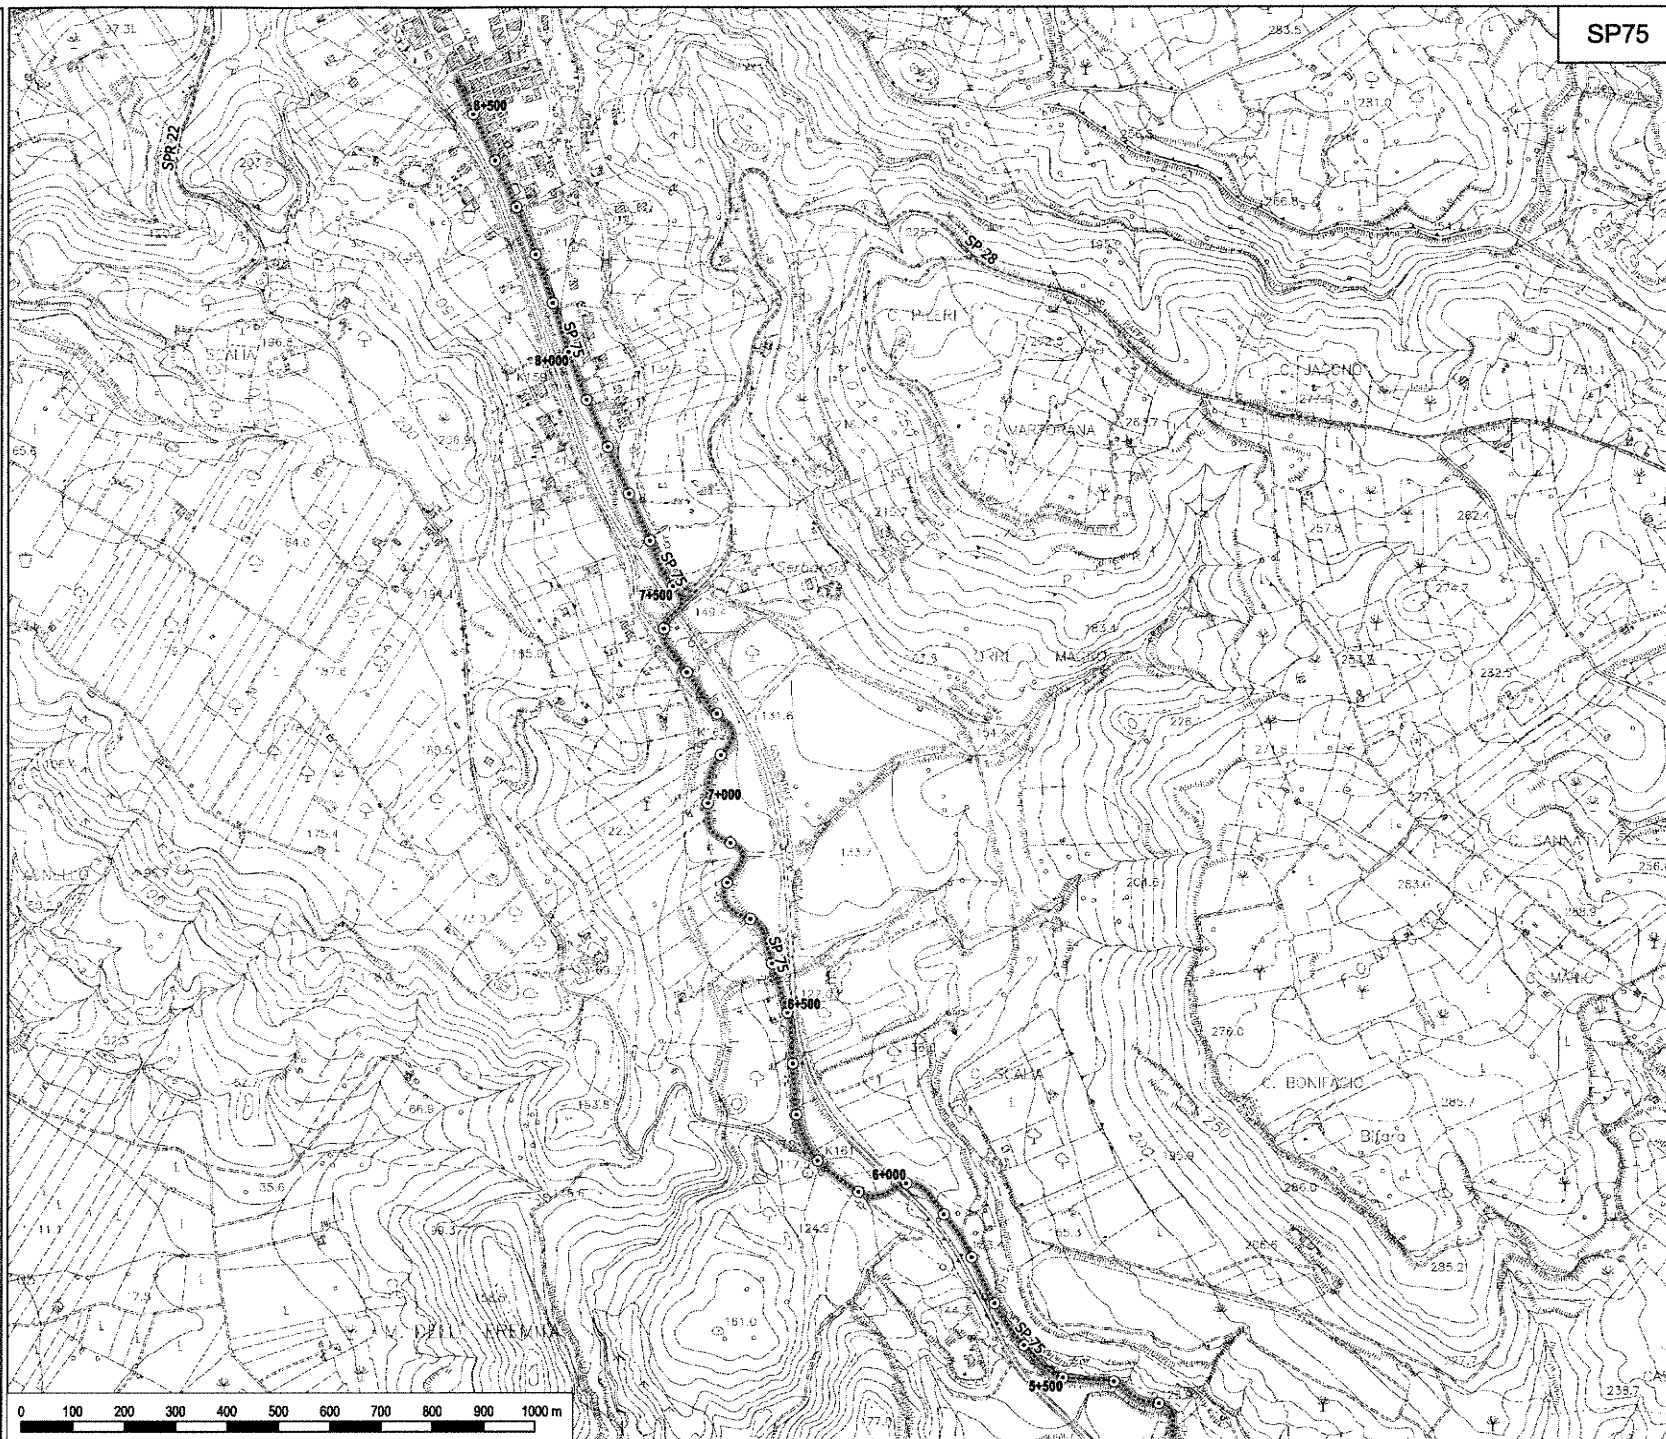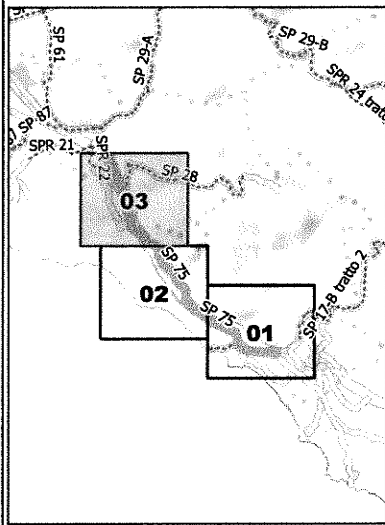

SP75



**LIBERO CONSORZIO
COMUNALE DI AGRIGENTO**
(L.R. 15/2015)

ex Provincia Regionale di Agrigento



SETTORE
Ambiente, Territorio, Infrastrutture Stradali,
Attività Negoziale e Protezione Civile


**SP 26-C - S.St. Quisq.-
confine provincia di
Palermo**

TAVOLA N. 01

Legenda

- Provinciali
- Progressive
- decametriche
- ettometriche

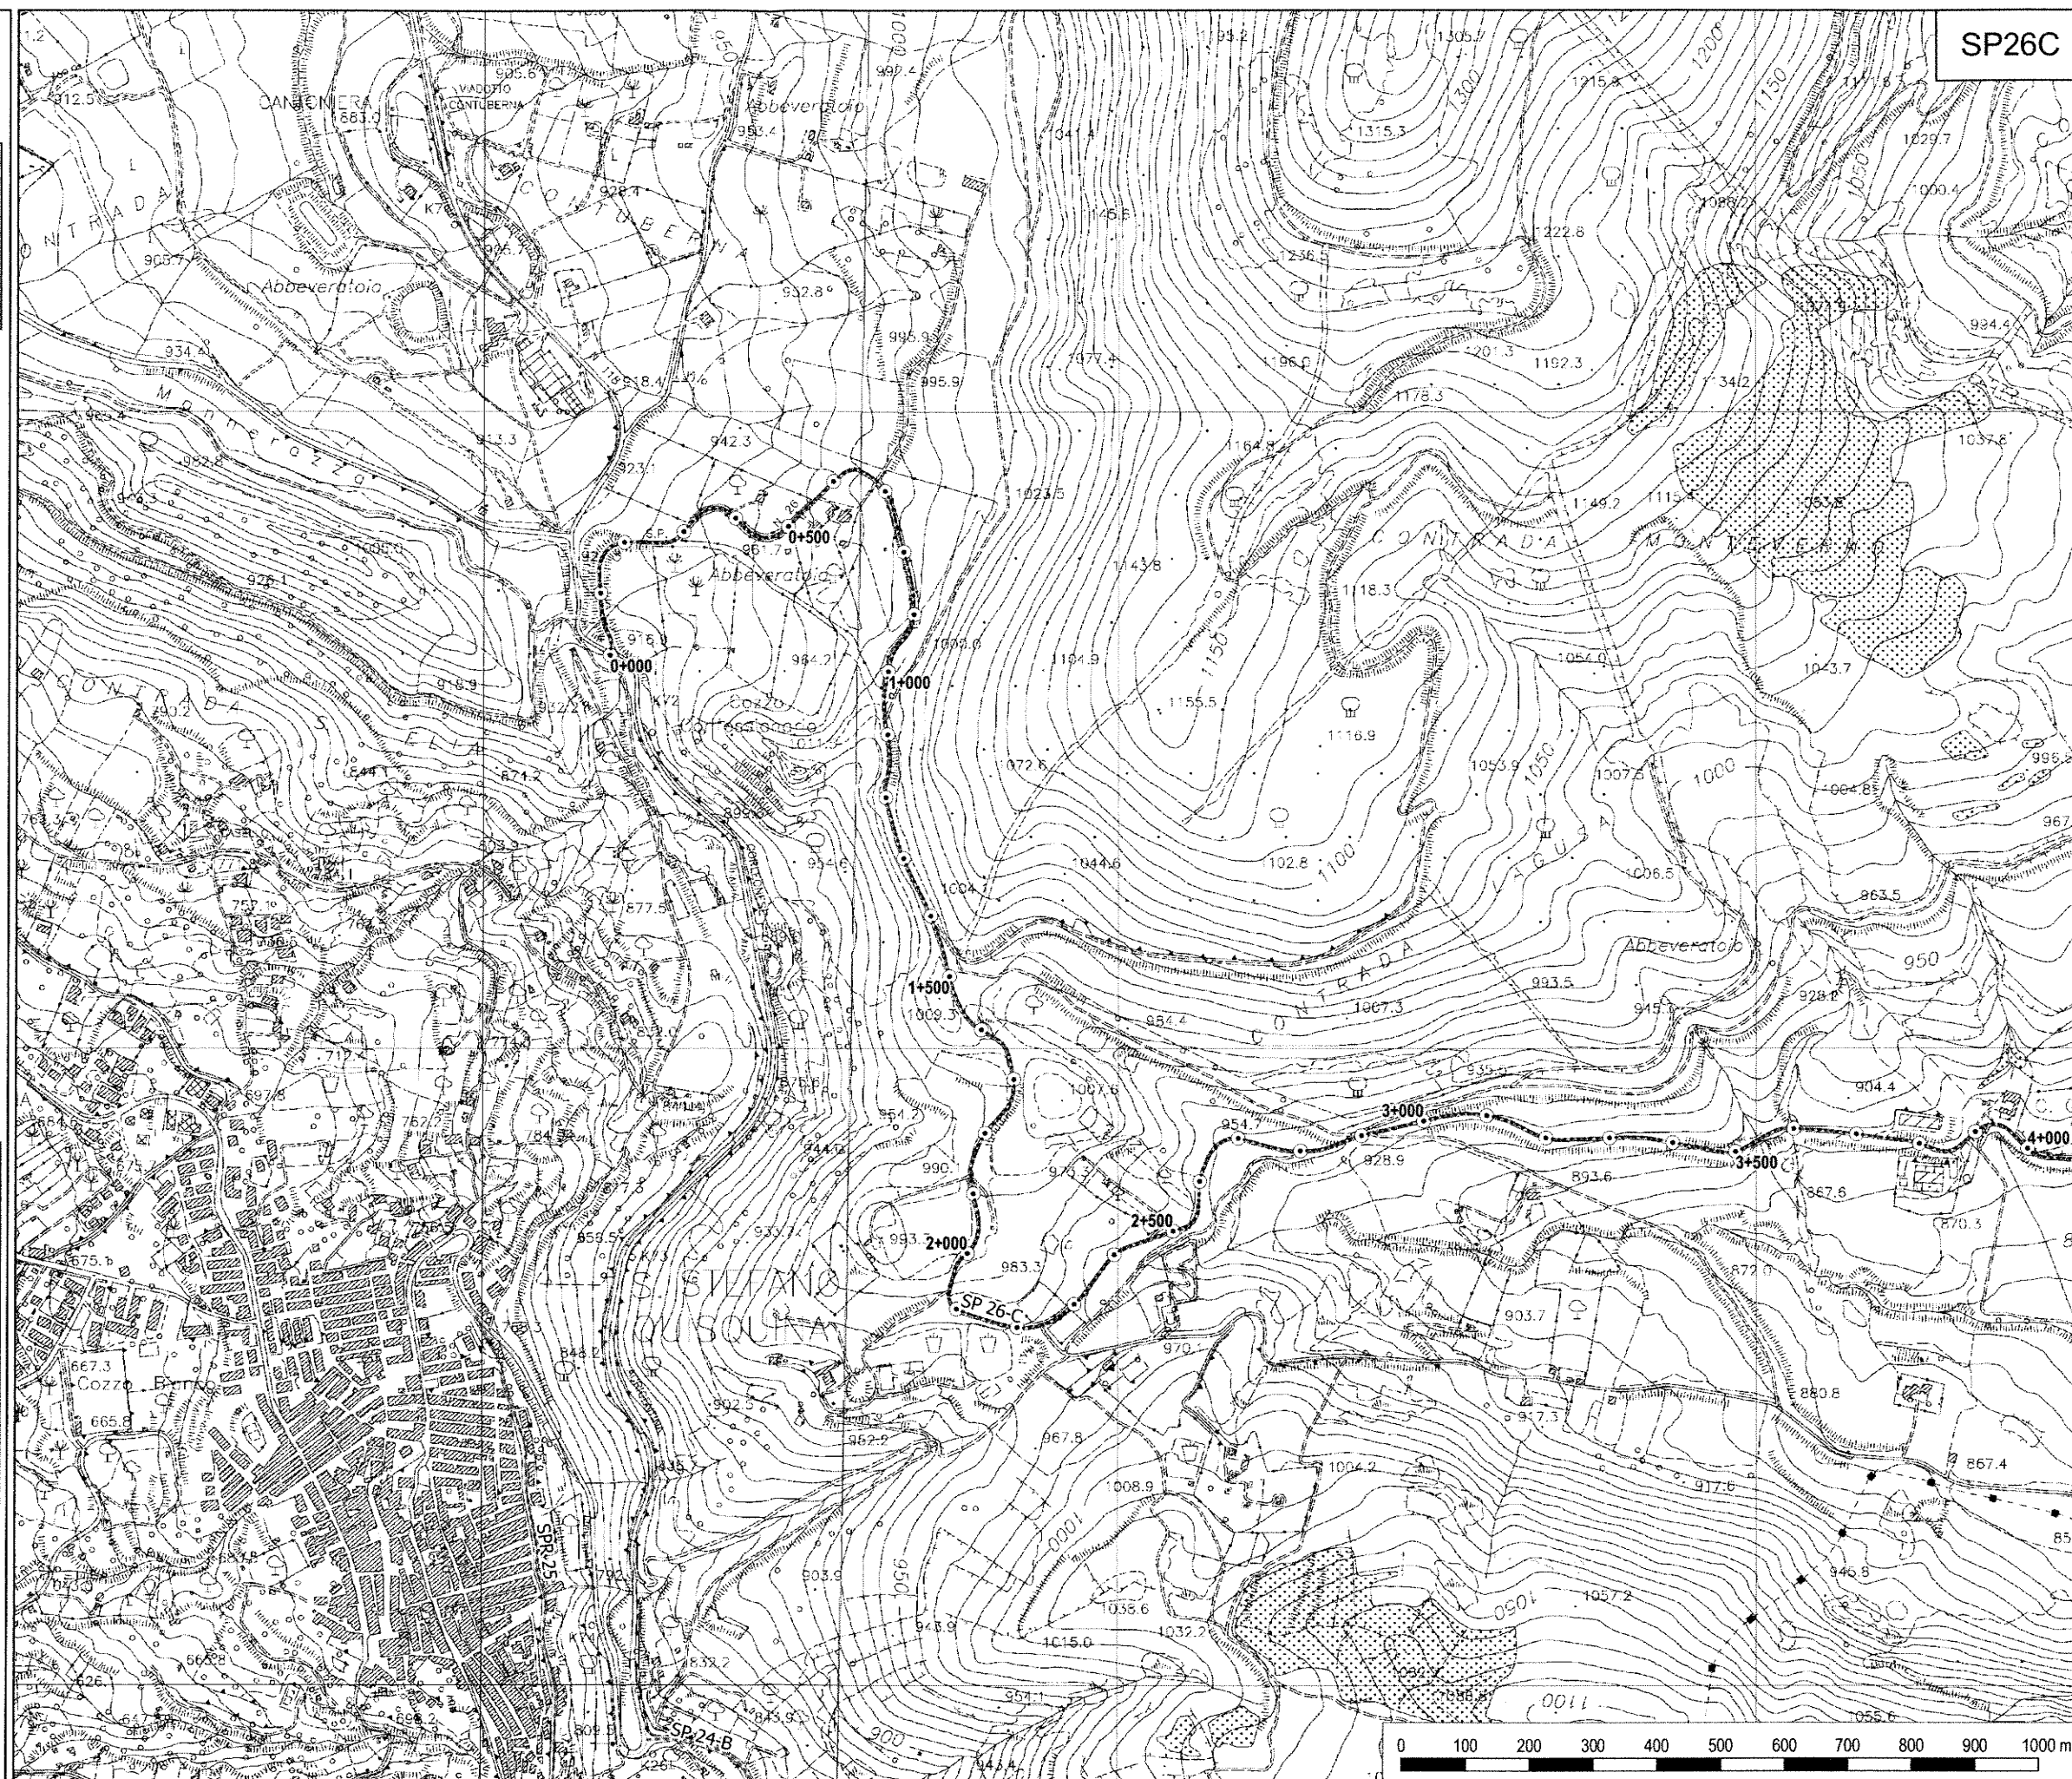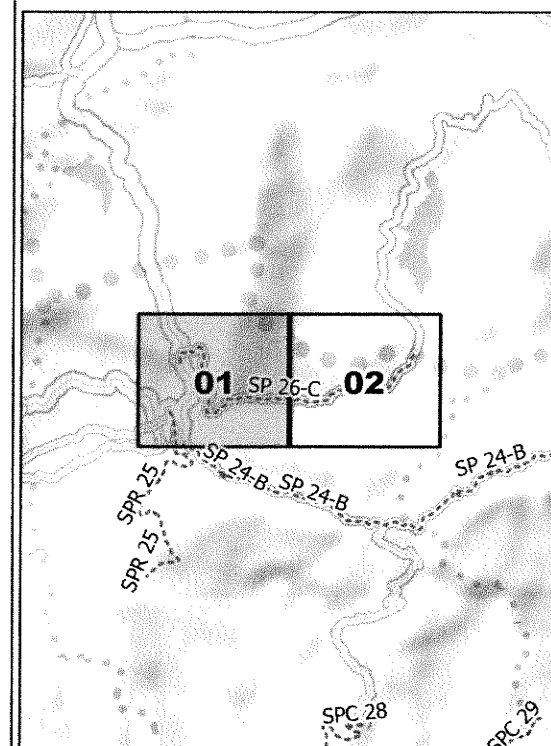

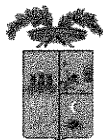

**LIBERO CONSORZIO
COMUNALE DI AGRIGENTO**
(L.R. 15/2015)

ex Provincia Regionale di Agrigento



SETTORE
Ambiente, Territorio, Infrastrutture Stradali,
Attività Negoziale e Protezione Civile


**SP 26-C - S.St. Quisq.-
confine provincia di
Palermo**

TAVOLA N. 02

Legenda

- Provinciali
- Progressive
- decametriche
- ⊙ ettometriche

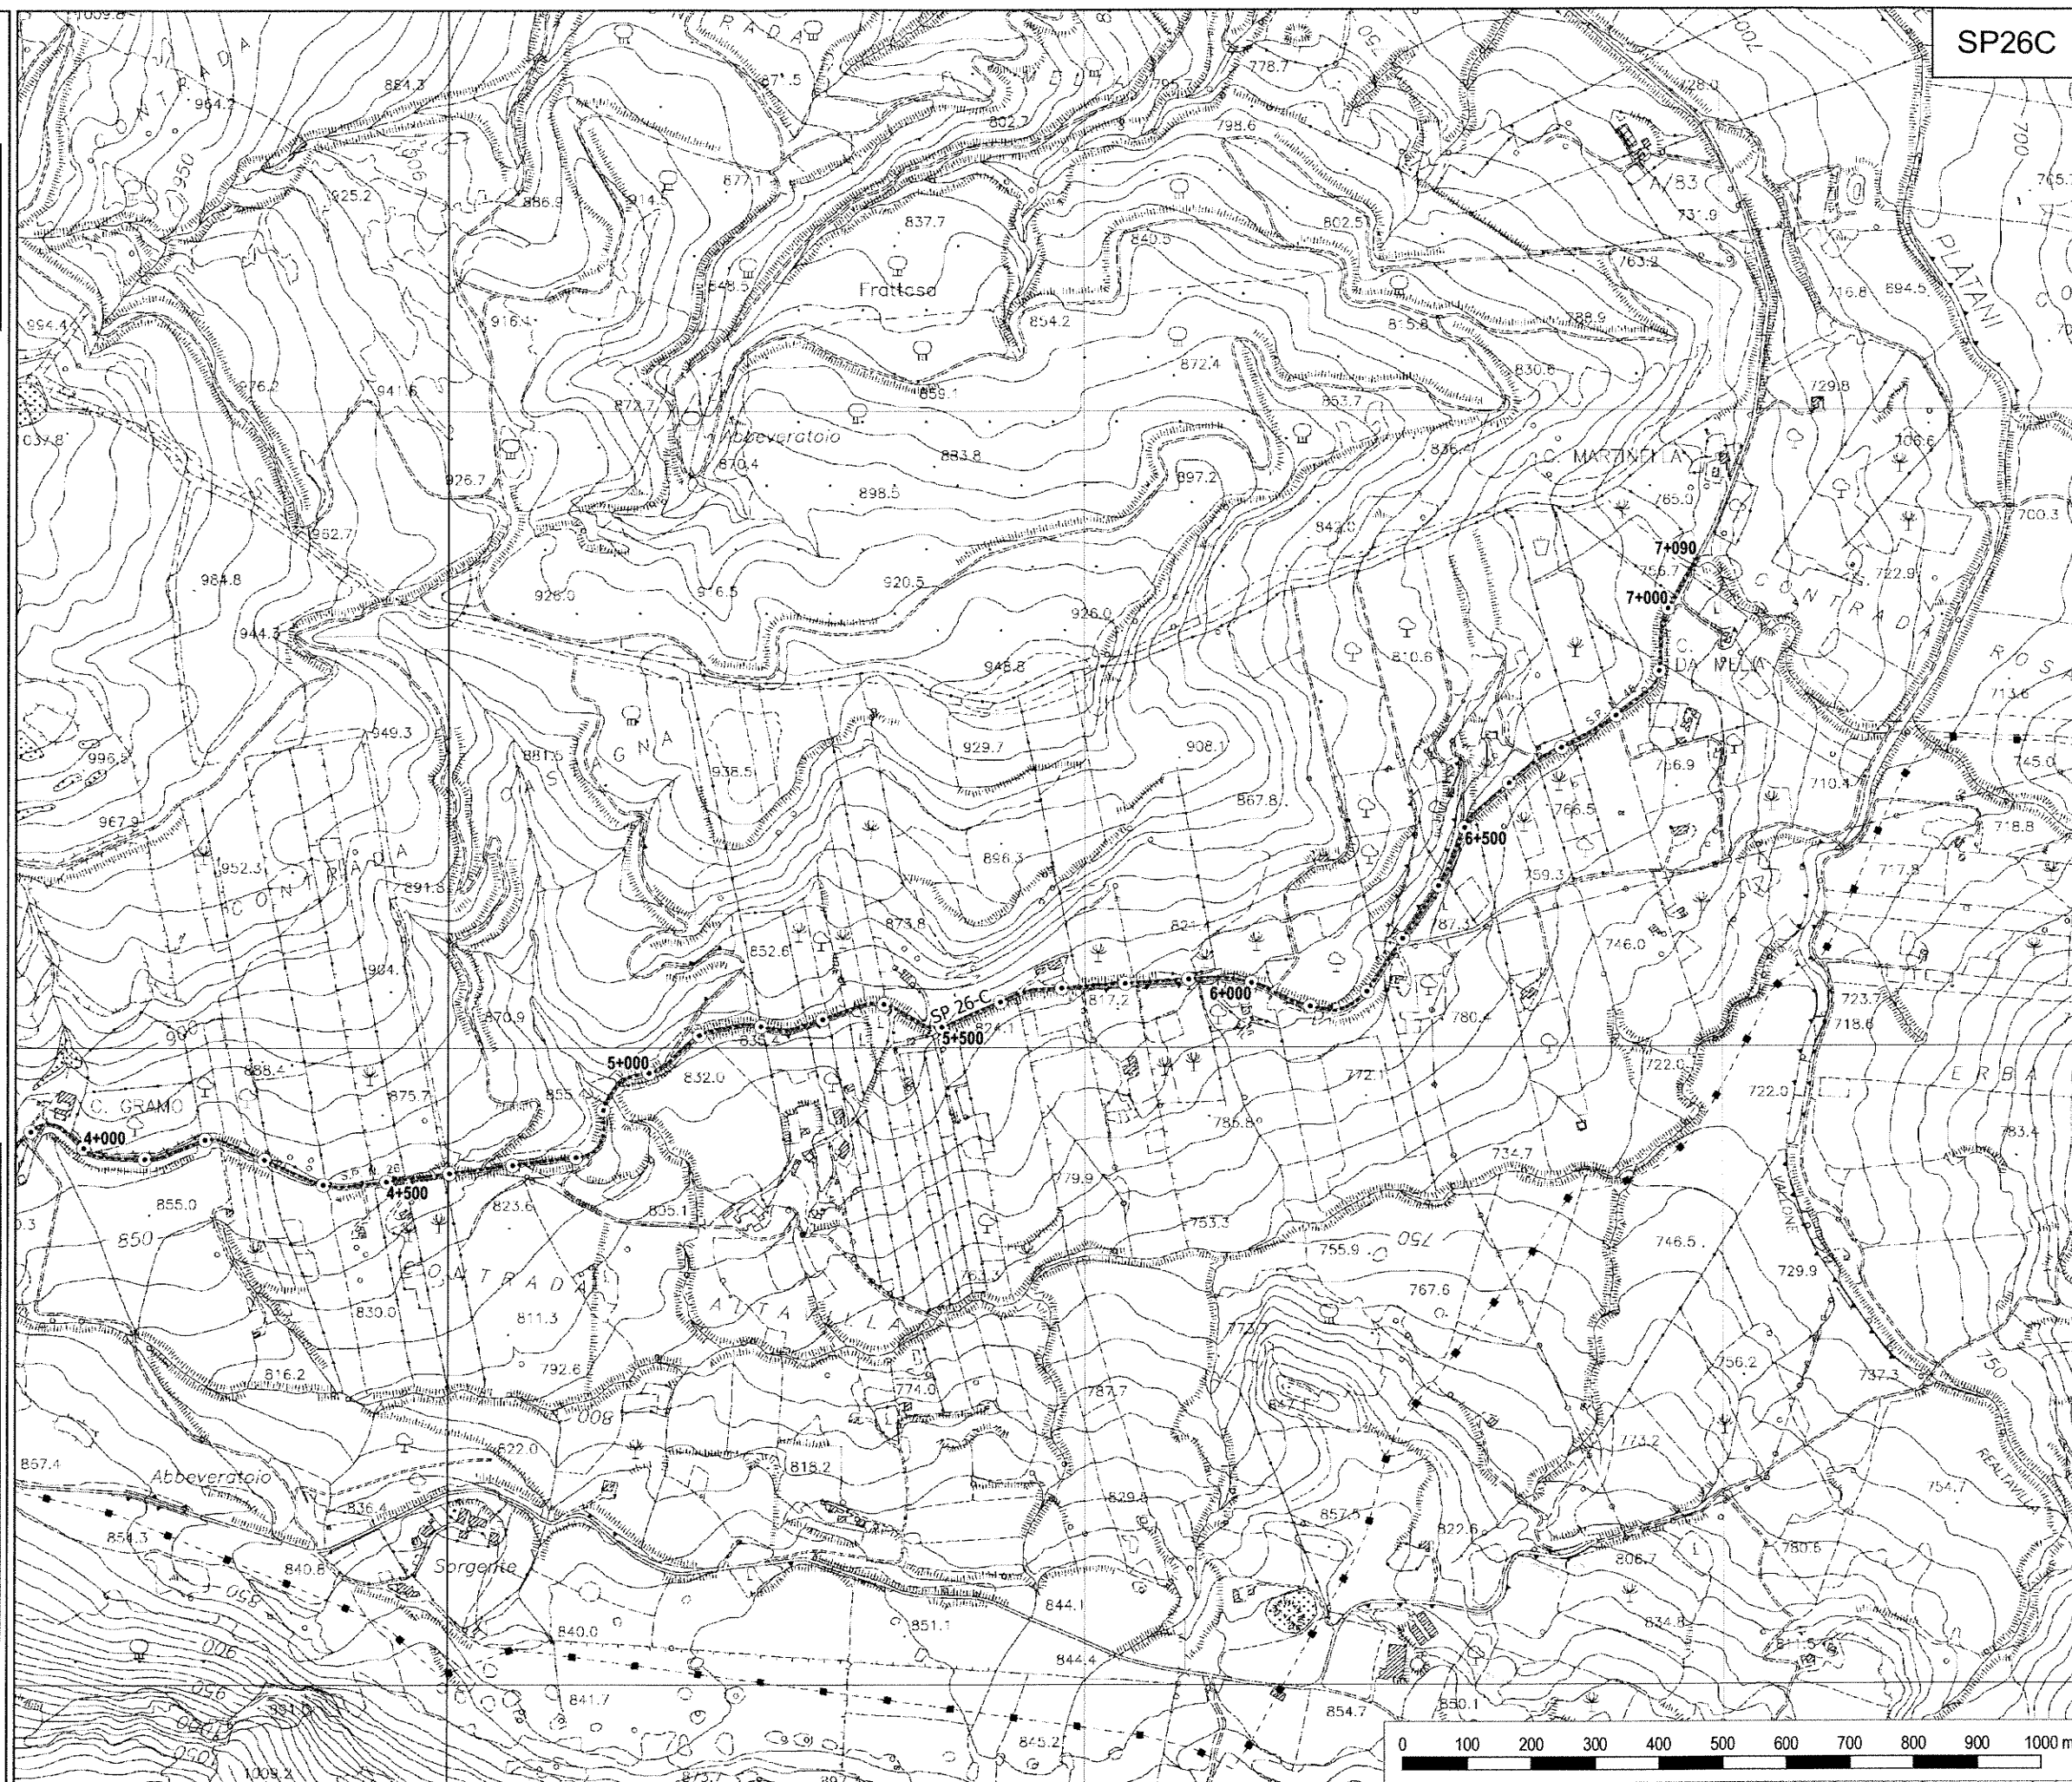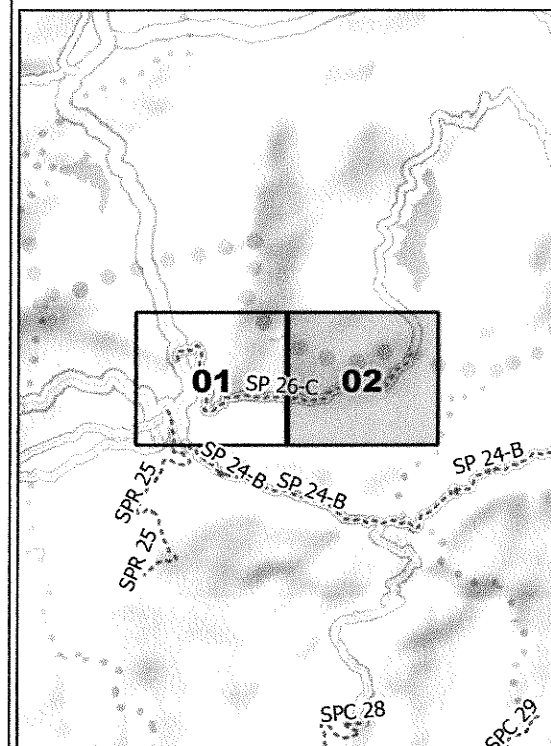

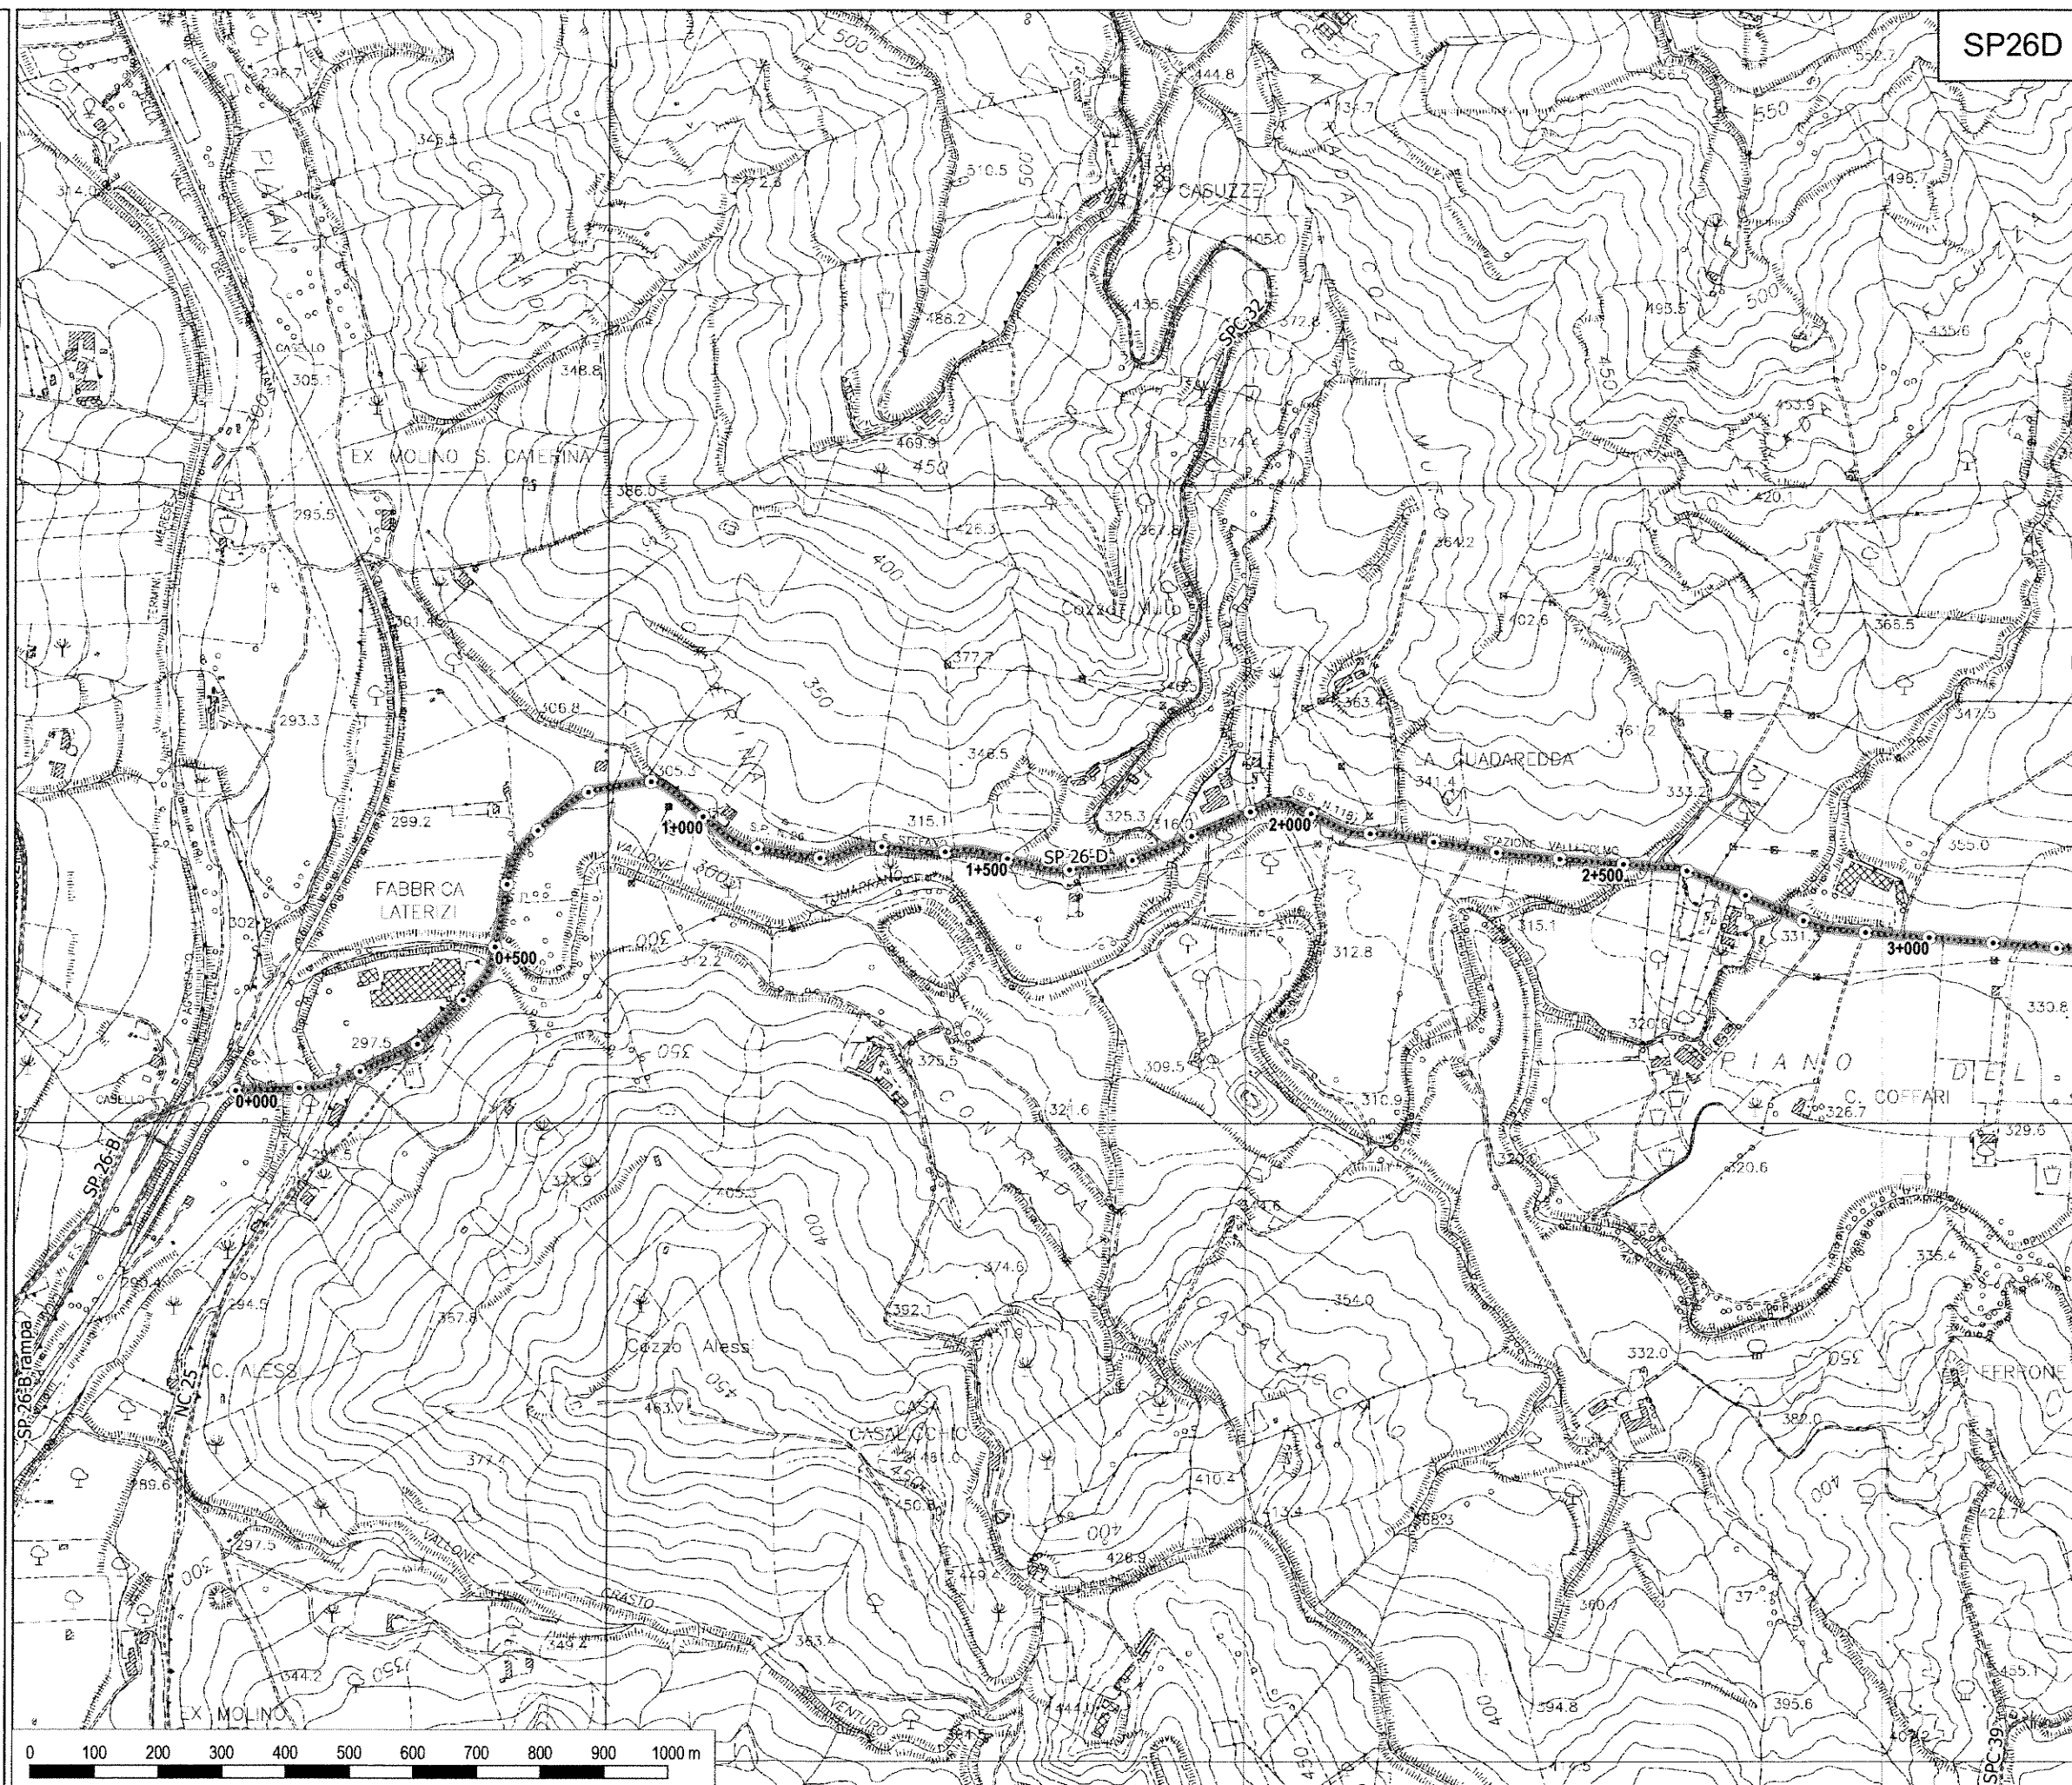



**LIBERO CONSORZIO
COMUNALE DI AGRIGENTO**

(L.R. 15/2015)

ex Provincia Regionale di Agrigento

SETTORE


Ambiente, Territorio, Infrastrutture Stradali,
Attività Negoziale e Protezione Civile

**SP 26-D - bivio Tumarrano
(SS189)- Borgo Pasquale-
st. Valledolmo**

TAVOLA N. 02

Legenda

- Provinciali
- Progressive
 - decametriche
 - ettometriche

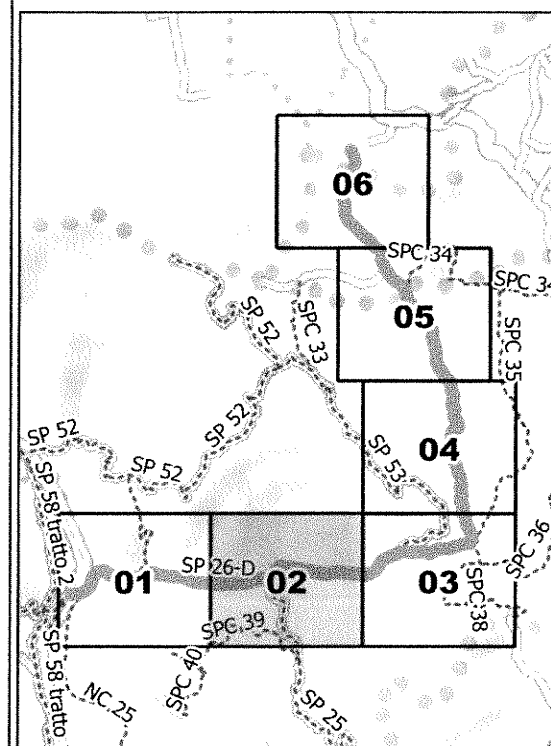



ex Provincia Regionale di Agrigento

**Ambiente, Territorio, Infrastrutture Stradali,
Attività Negoziale e Protezione Civile**



**SP 26-D - bivio Tumarrano
(SS189)- Borgo Pasquale-
st. Valledolmo**


TAVOLA N. 03


Legenda

Progressive

ettometriche

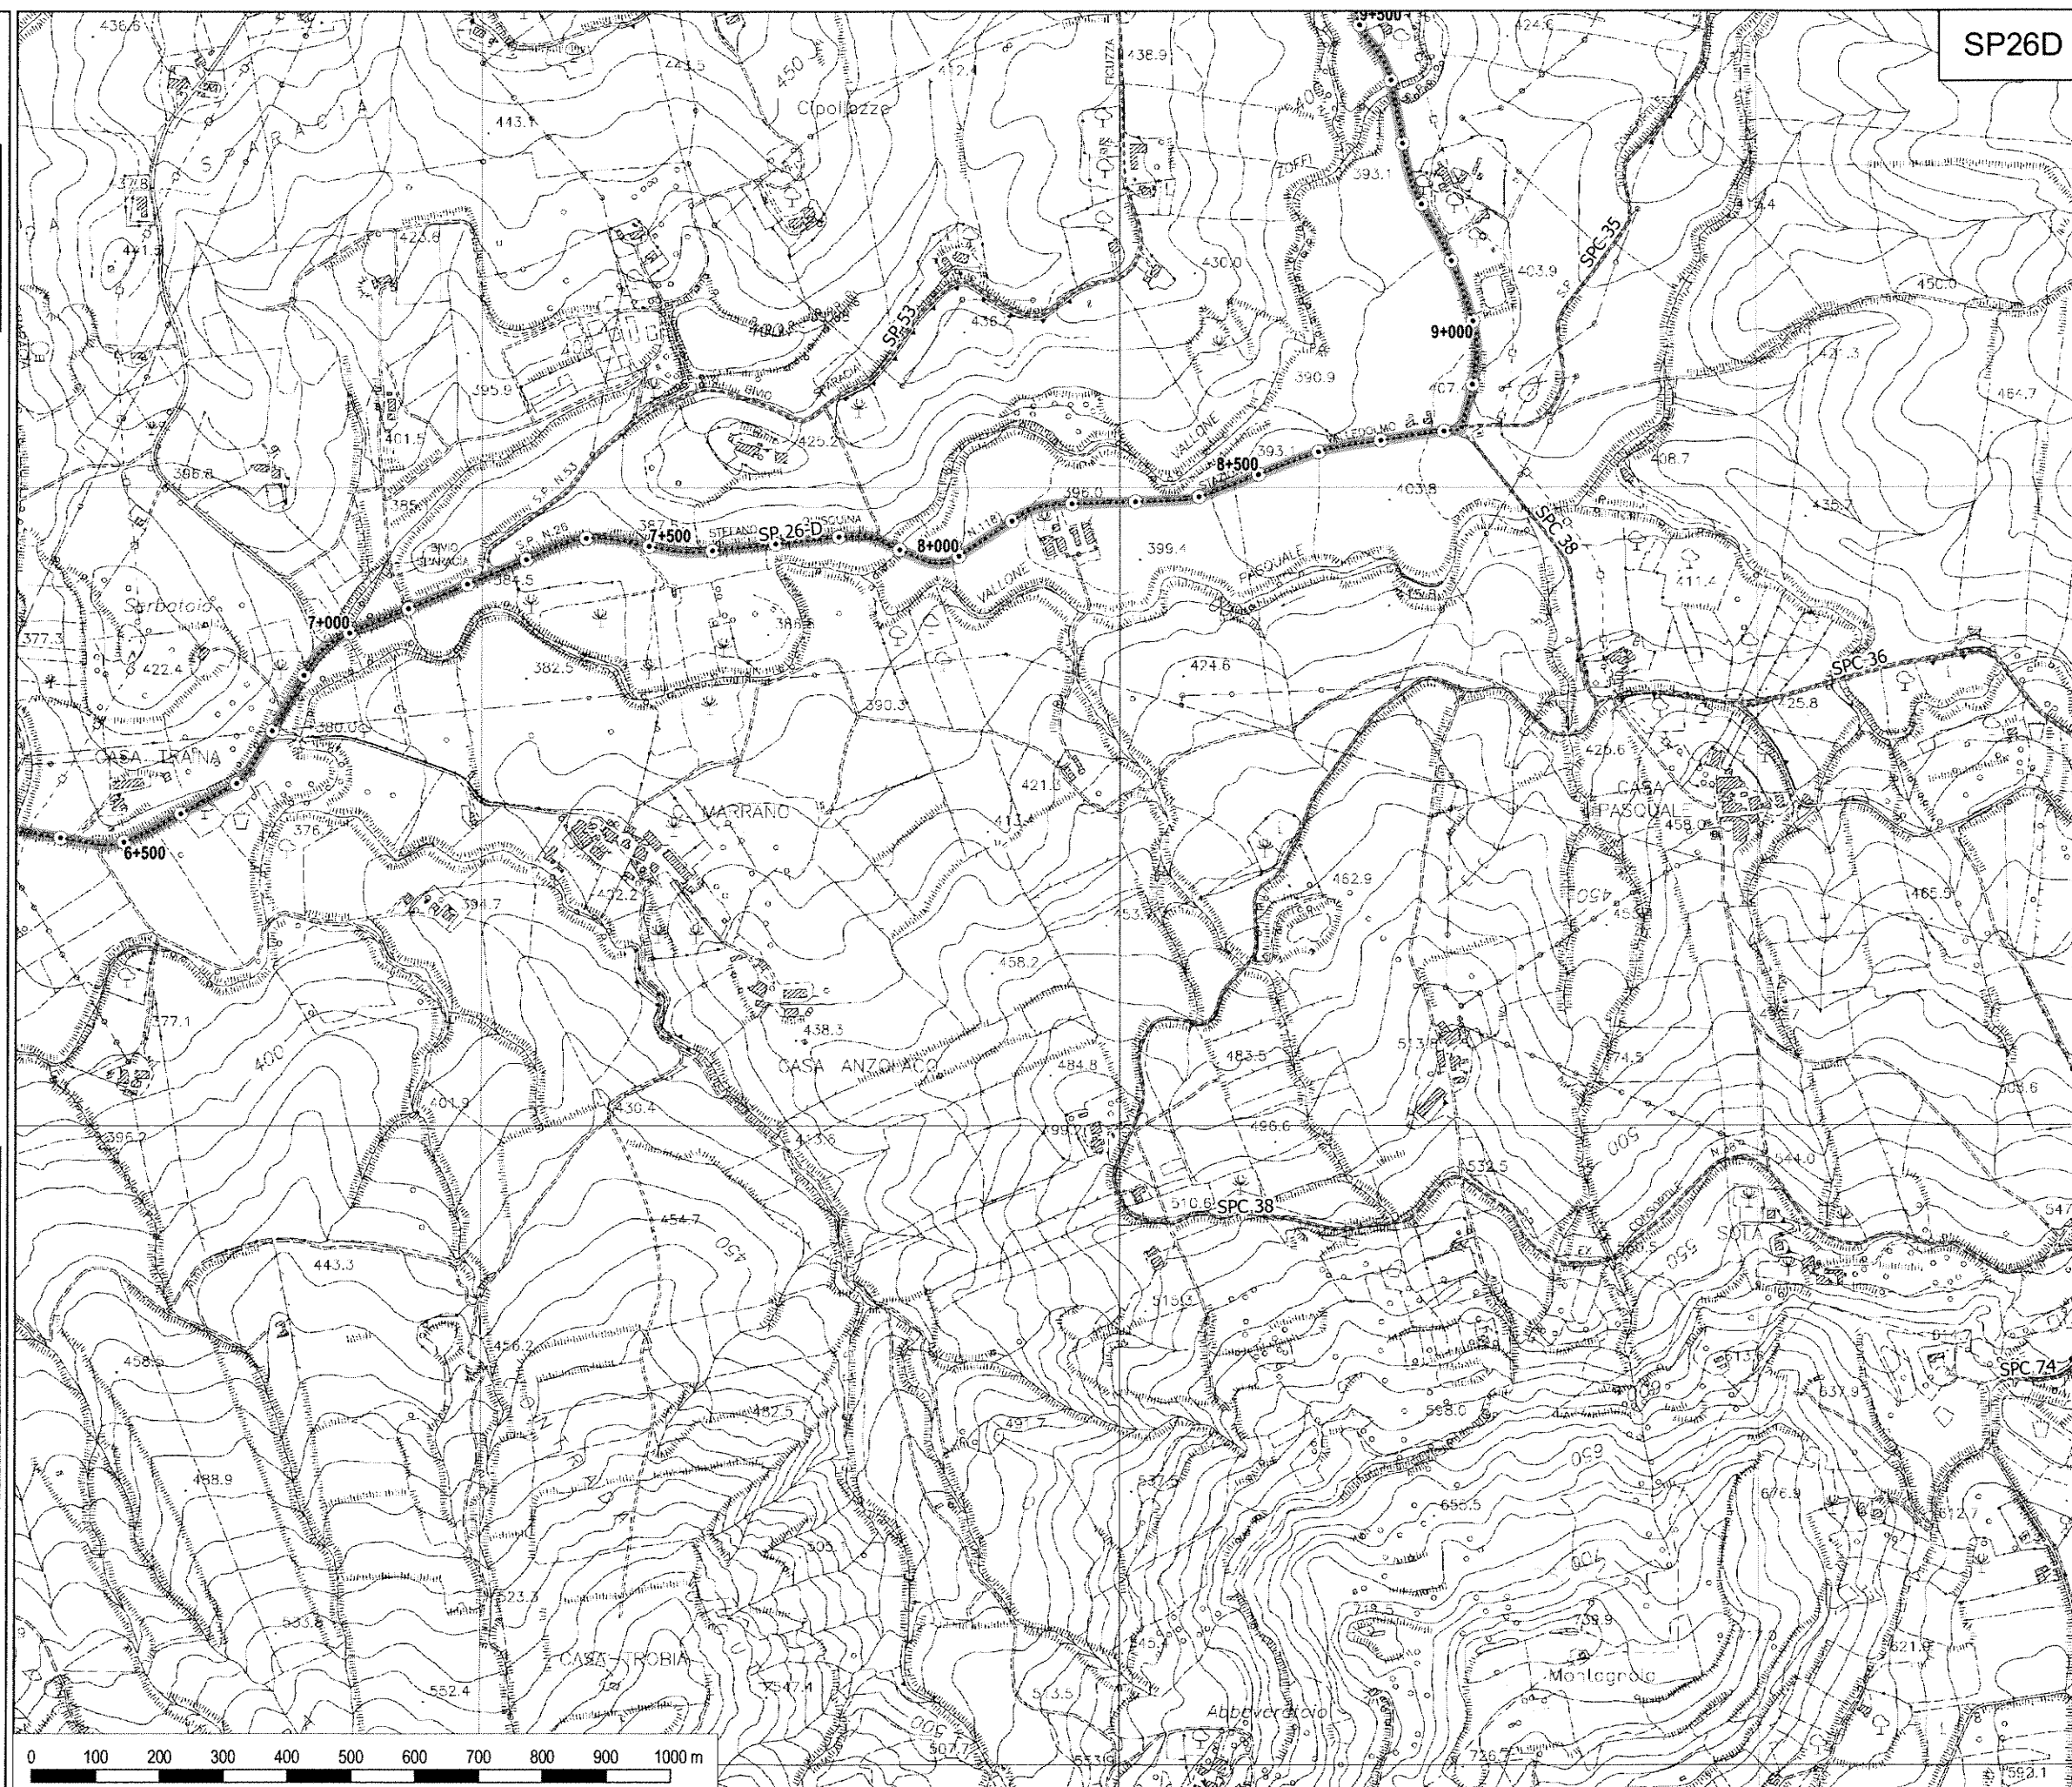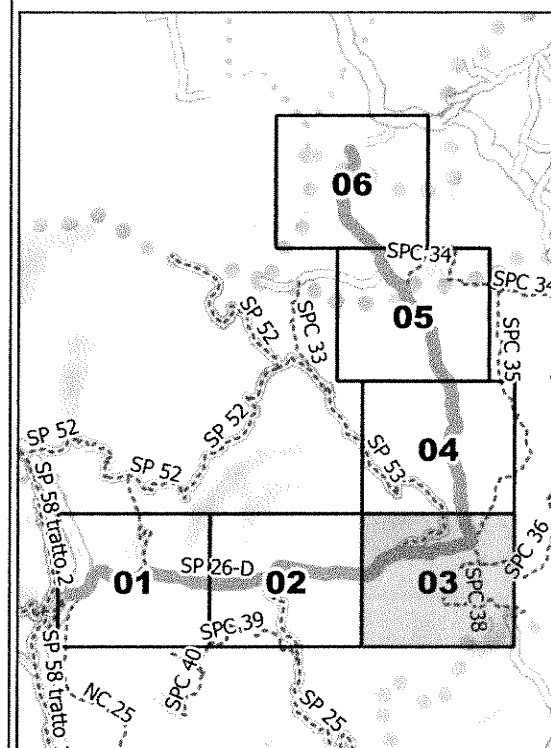

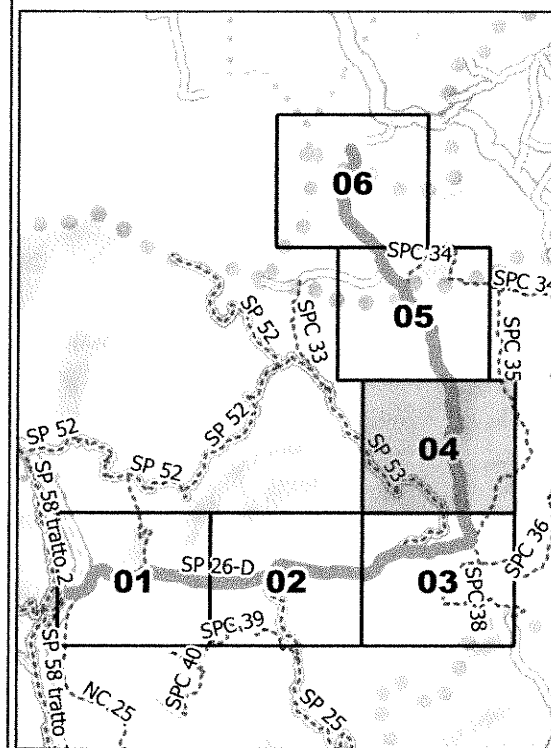

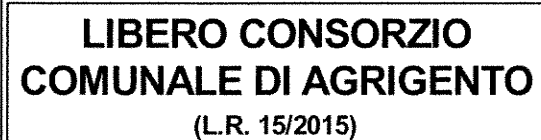

ex Provincia Regionale di Agrigento

SETTORE

**Ambiente, Territorio, Infrastrutture Stradali,
Attività Negoziale e Protezione Civile**

**SP 26-D - bivio Tumarrano
(SS189)- Borgo Pasquale-
st. Valledolmo**

TAVOLA N. 05



Legenda

----- Provinciali

Progressive

- decametriche

• ettometriche

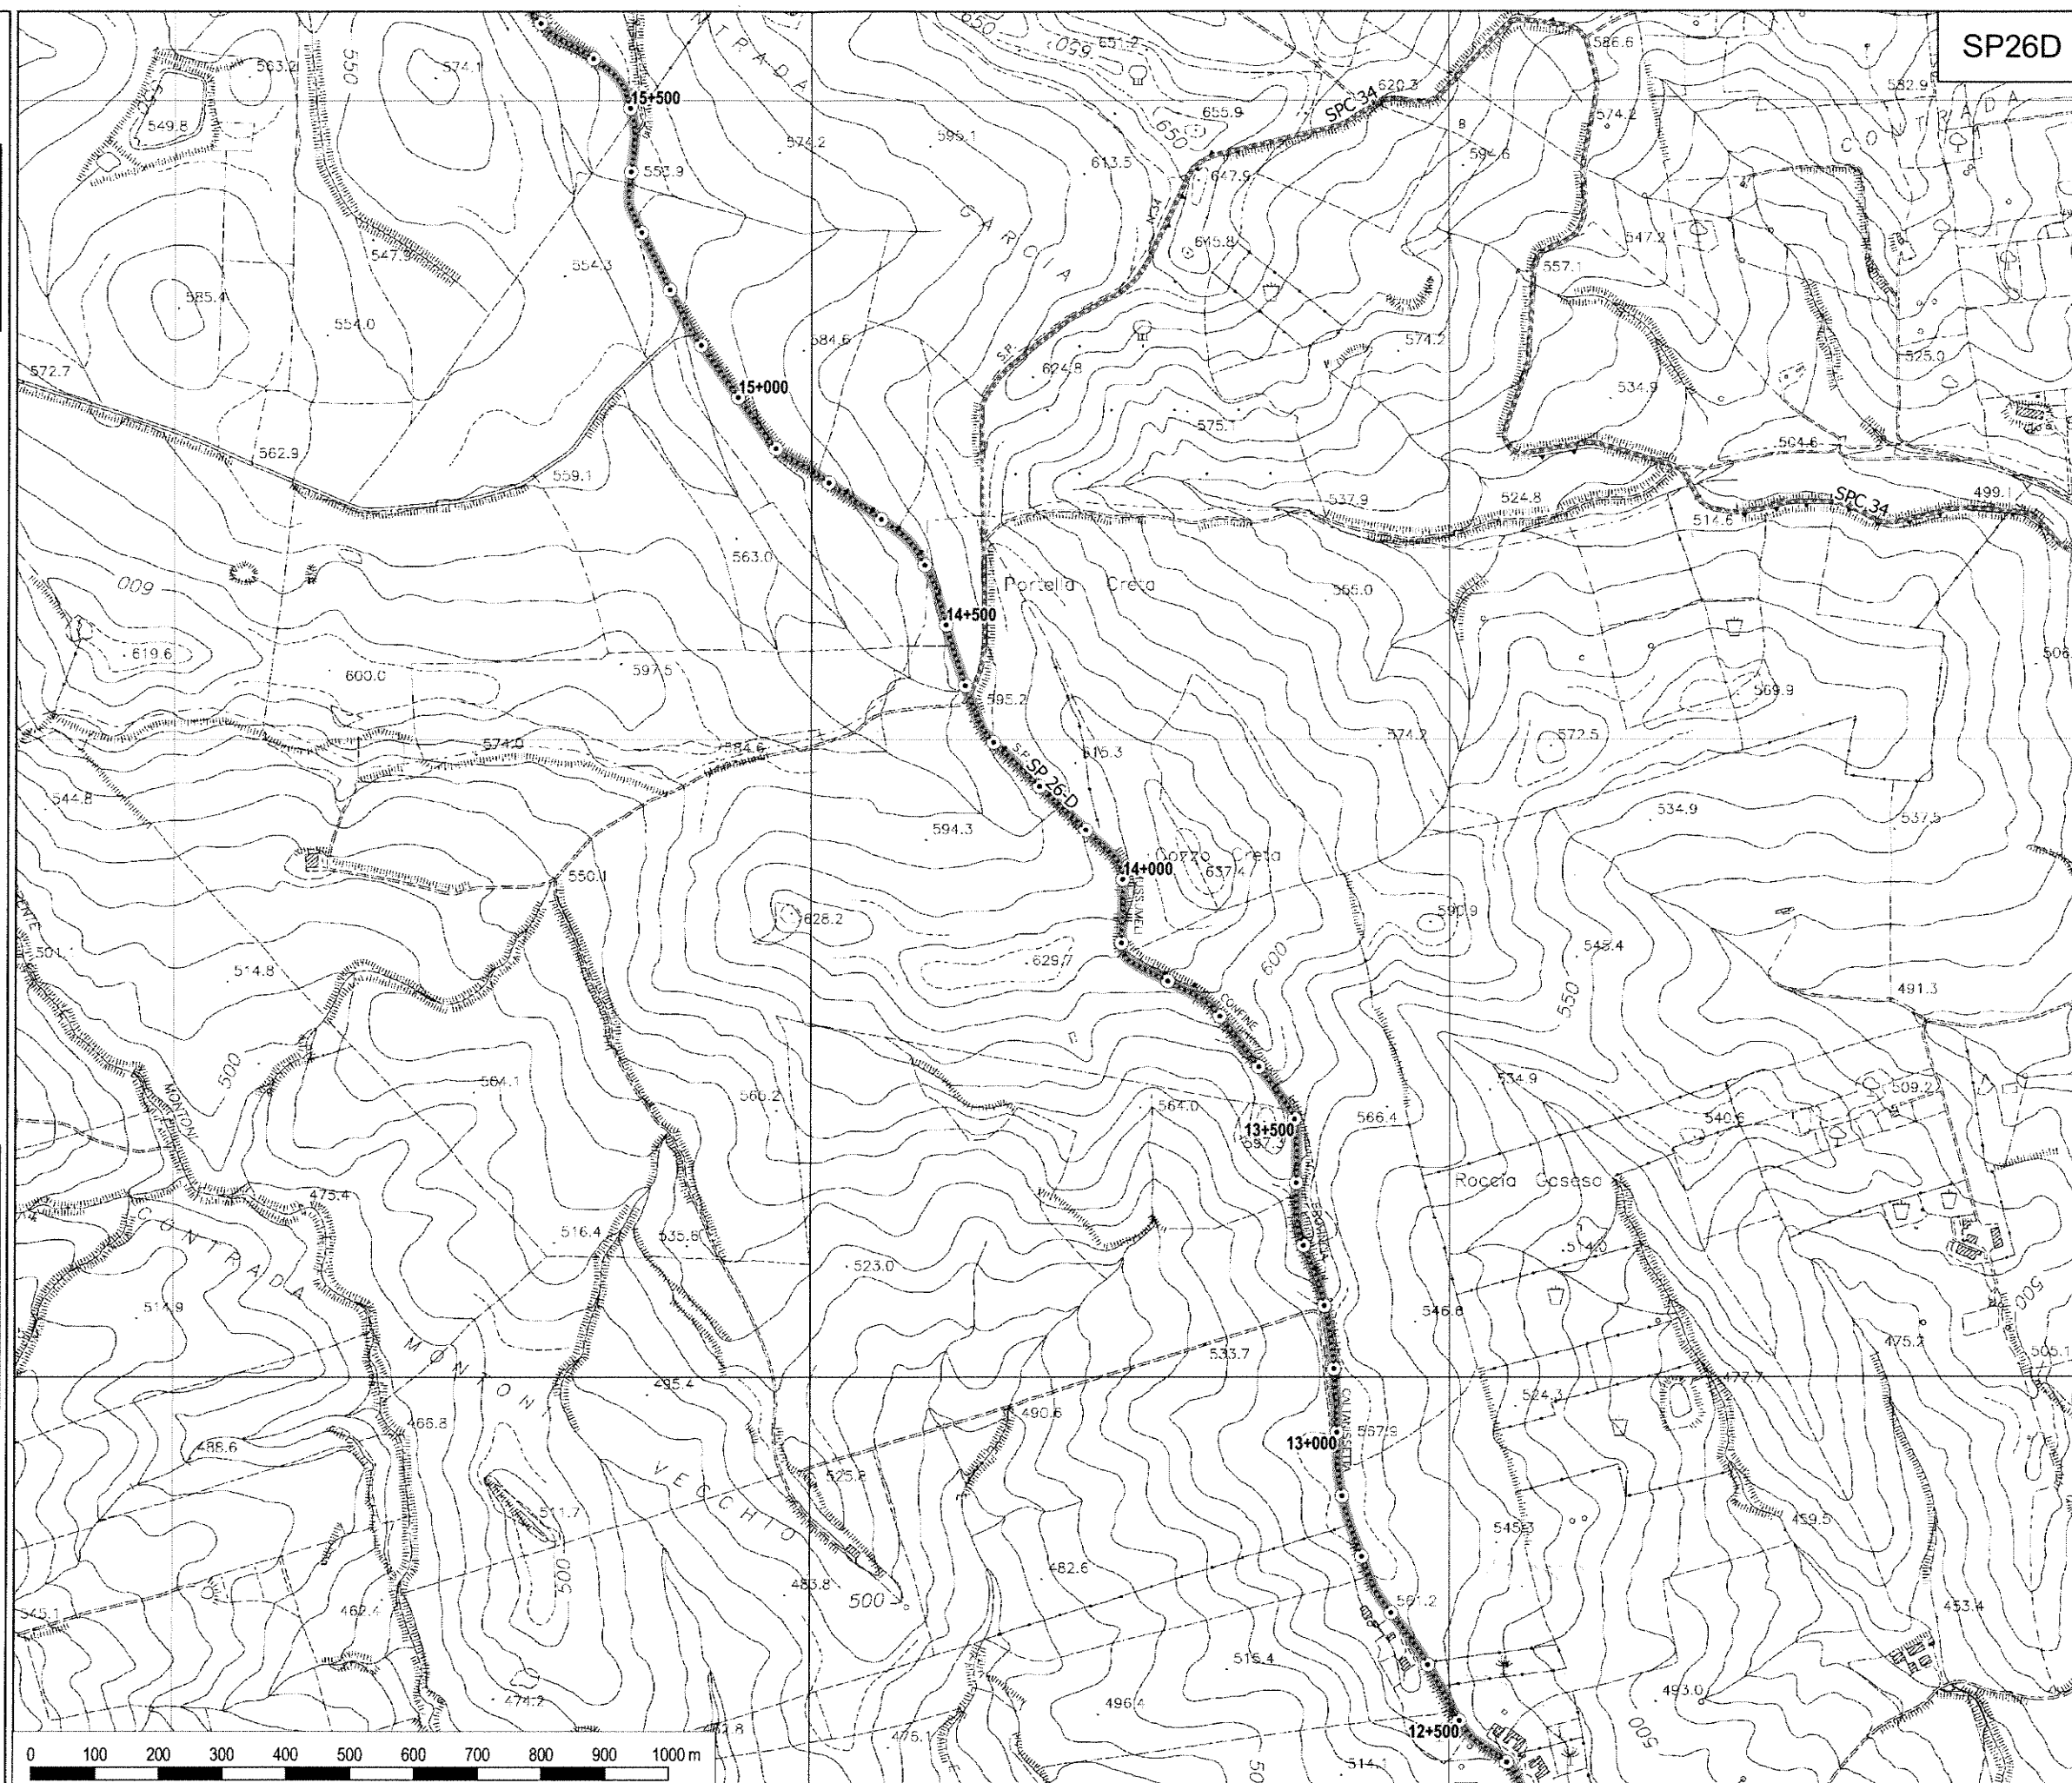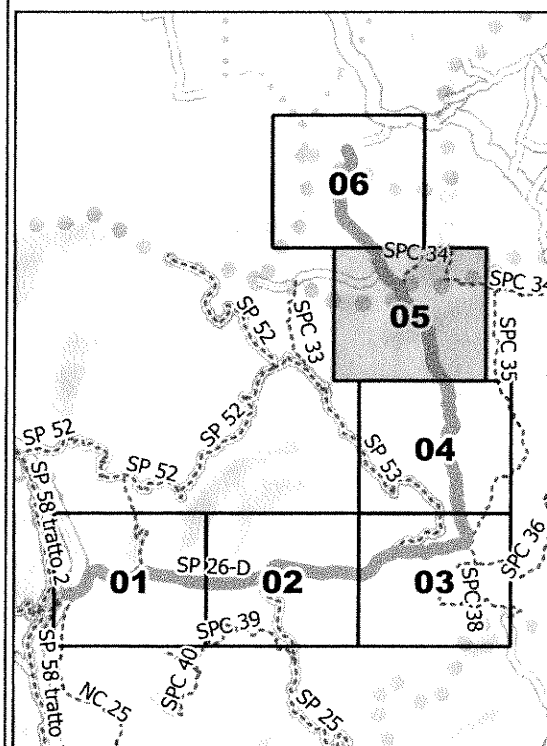



**LIBERO CONSORZIO
COMUNALE DI AGRIGENTO**

(L.R. 15/2015)

ex Provincia Regionale di Agrigento

SETTORE

Ambiente, Territorio, Infrastrutture Stradali,
Attività Negoziale e Protezione Civile

**SP 26-D - bivio Tumarrano
(SS189)- Borgo Pasquale-
st. Valledolmo**

TAVOLA N. 06

Legenda

- Provinciali
- Progressive
- decametriche
- ettometriche

