



LIBERO CONSORZIO COMUNALE DI AGRIGENTO

Ufficio Tecnico

Settore **Infrastrutture Stradali**, Edilizia Scolastica, Patrimonio e Manutenzione

Servizio Viabilità Ovest

Viale della Vittoria, 323 – Agrigento

OGGETTO:

Accordo Quadro con un solo operatore per i lavori di manutenzione straordinaria lungo le SS. PP. della zona Ovest della Provincia di Agrigento – Anno 2025 fondi Regione Sicilia – **CUP: B77H23000710002.**

Livello di Progettazione:

ELABORATI

- 01 – Relazione tecnica e Quadro Economico
- 02 – Relazione Geologica
- 03 – Corografia
- 04 – Planimetrie
- 05 – Particolari costruttivi opere d'arte
- 06 – Elenco dei Prezzi Unitari
- 07 – Piano di Sicurezza e Coordinamento
- 08 – CSA e Schema di Contratto
- 09 – Piano Manutenzione dell'Opera
- 10 – Crono programma dei lavori
- 11 – Quadro Incidenza della Manodopera
- 12 – Criteri Ambientali Minimi (CAM)
- 13 – Fascicolo tecnico dell'Opera

GRUPPO DI LAVORO

Dott. Roberto Bonfiglio
 Ing. Michelangelo Di Carlo
 Arch. Alessandro Tuttolomondo
 Geol. Antonio Bunone
 Geom. Giuseppe Bonfiglio
 Geom. Piero Barbaro

Elaborato n.

0.4

Planimetrie

IL PROGETTISTA

(Ing. Michelangelo Di Carlo)

Agrigento li, 07/11/2025

Verificato in data 11/11/2025 ai sensi dell'art. 42 del D.Lgs. 36/2023 e s.m.i.

IL VERIFICATORE

f.to Alessandro Tuttolomondo

(Arch. Alessandro Tuttolomondo)

IL RESPONSABILE UNICO DEL PROGETTO

f.to Roberto Bonfiglio

(Dott. Roberto Bonfiglio)



**LIBERO CONSORZIO
COMUNALE DI AGRIGENTO**
(L.R. 15/2015)
ex Provincia Regionale di Agrigento



SETTORE
Ambiente, Territorio, Infrastrutture Stradali,
Attività Negoziale e Protezione Civile

**SP 04 - Strada Valle dei
Templi (Panoramica)**

TAVOLA N. 01

Legenda

- Provinciali
- Progressive
- decametriche
- ⊙ ettometriche

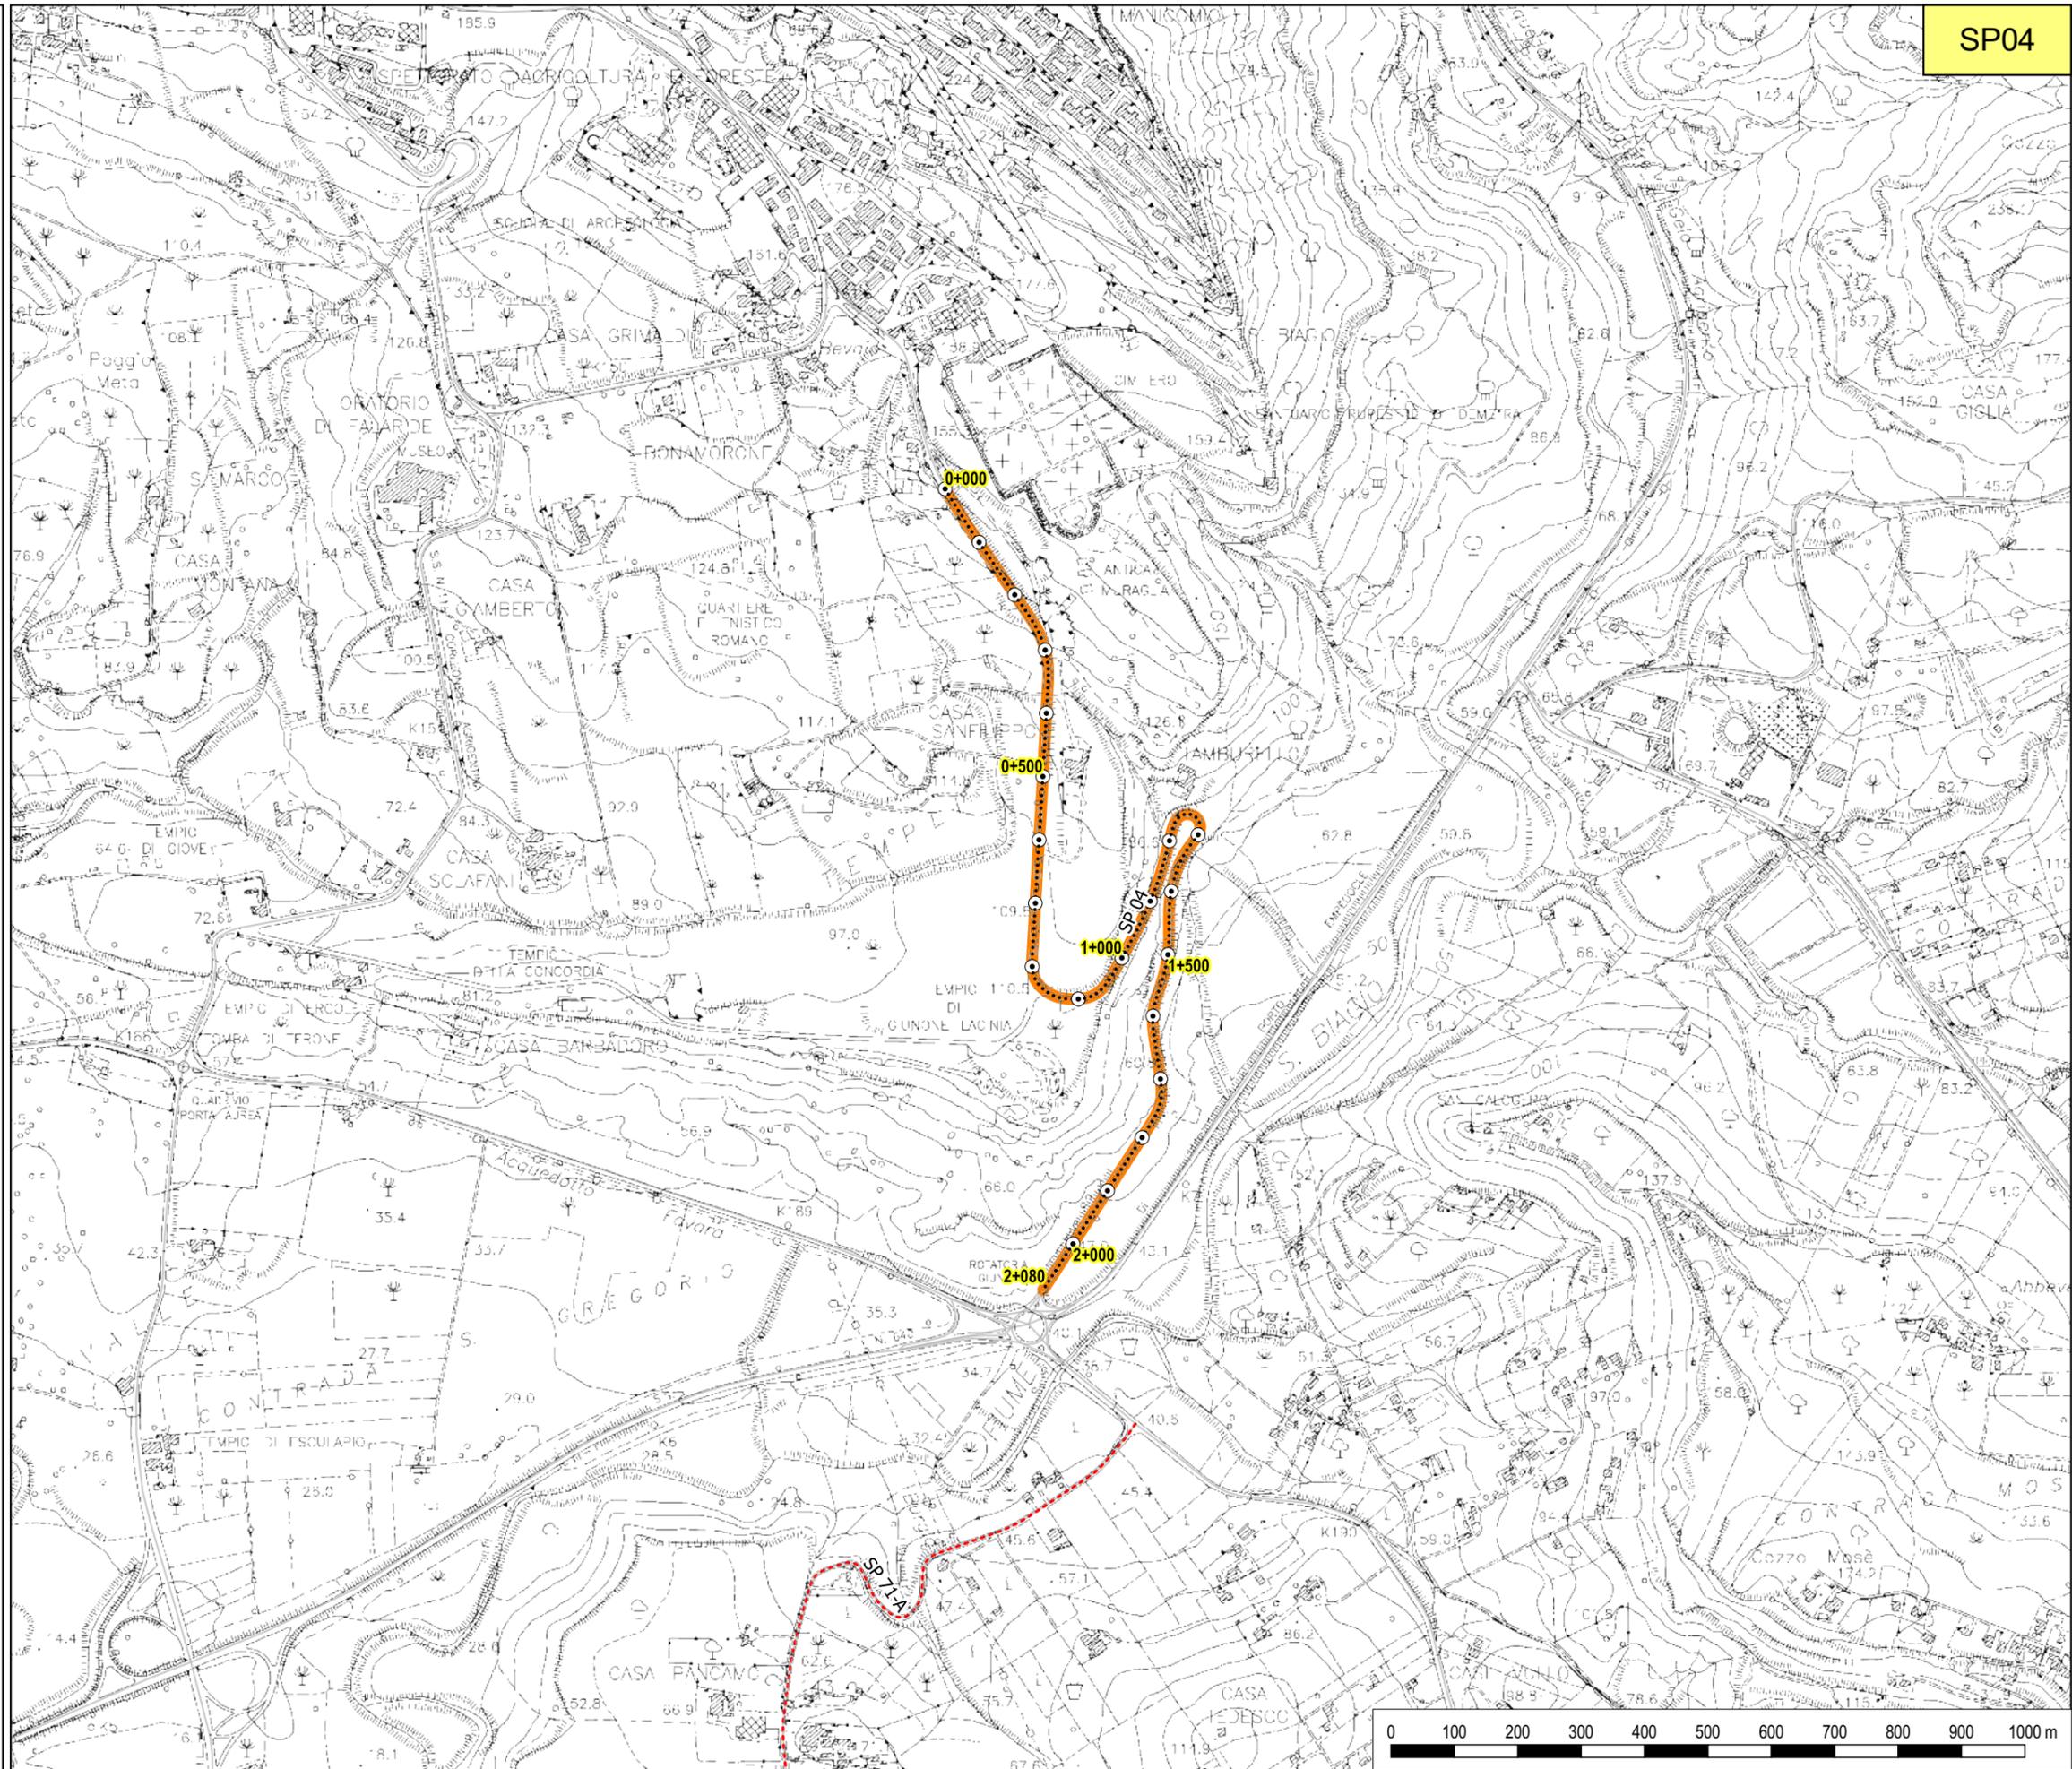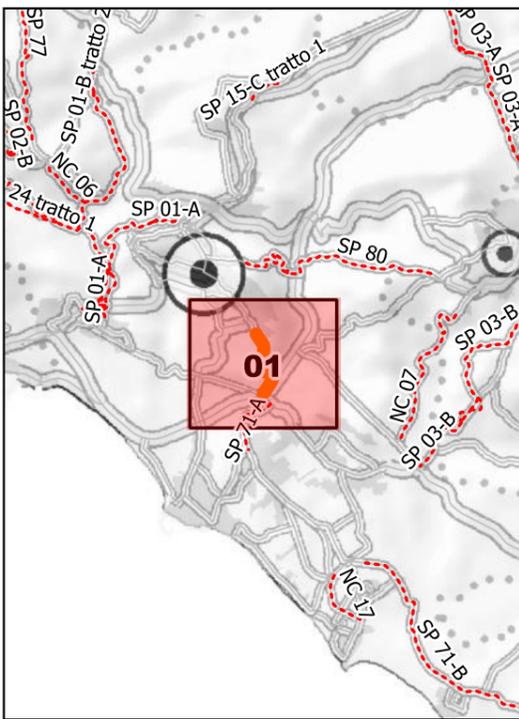



**LIBERO CONSORZIO
COMUNALE DI AGRIGENTO**
(L.R. 15/2015)
ex Provincia Regionale di Agrigento


SETTORE
Ambiente, Territorio, Infrastrutture Stradali,
Attività Negoziale e Protezione Civile

**SP 27-Realmonte-Capo
Rossello**

TAVOLA N. 01

Legenda

- Provinciali
- Progressive
- decametriche
- ettometriche

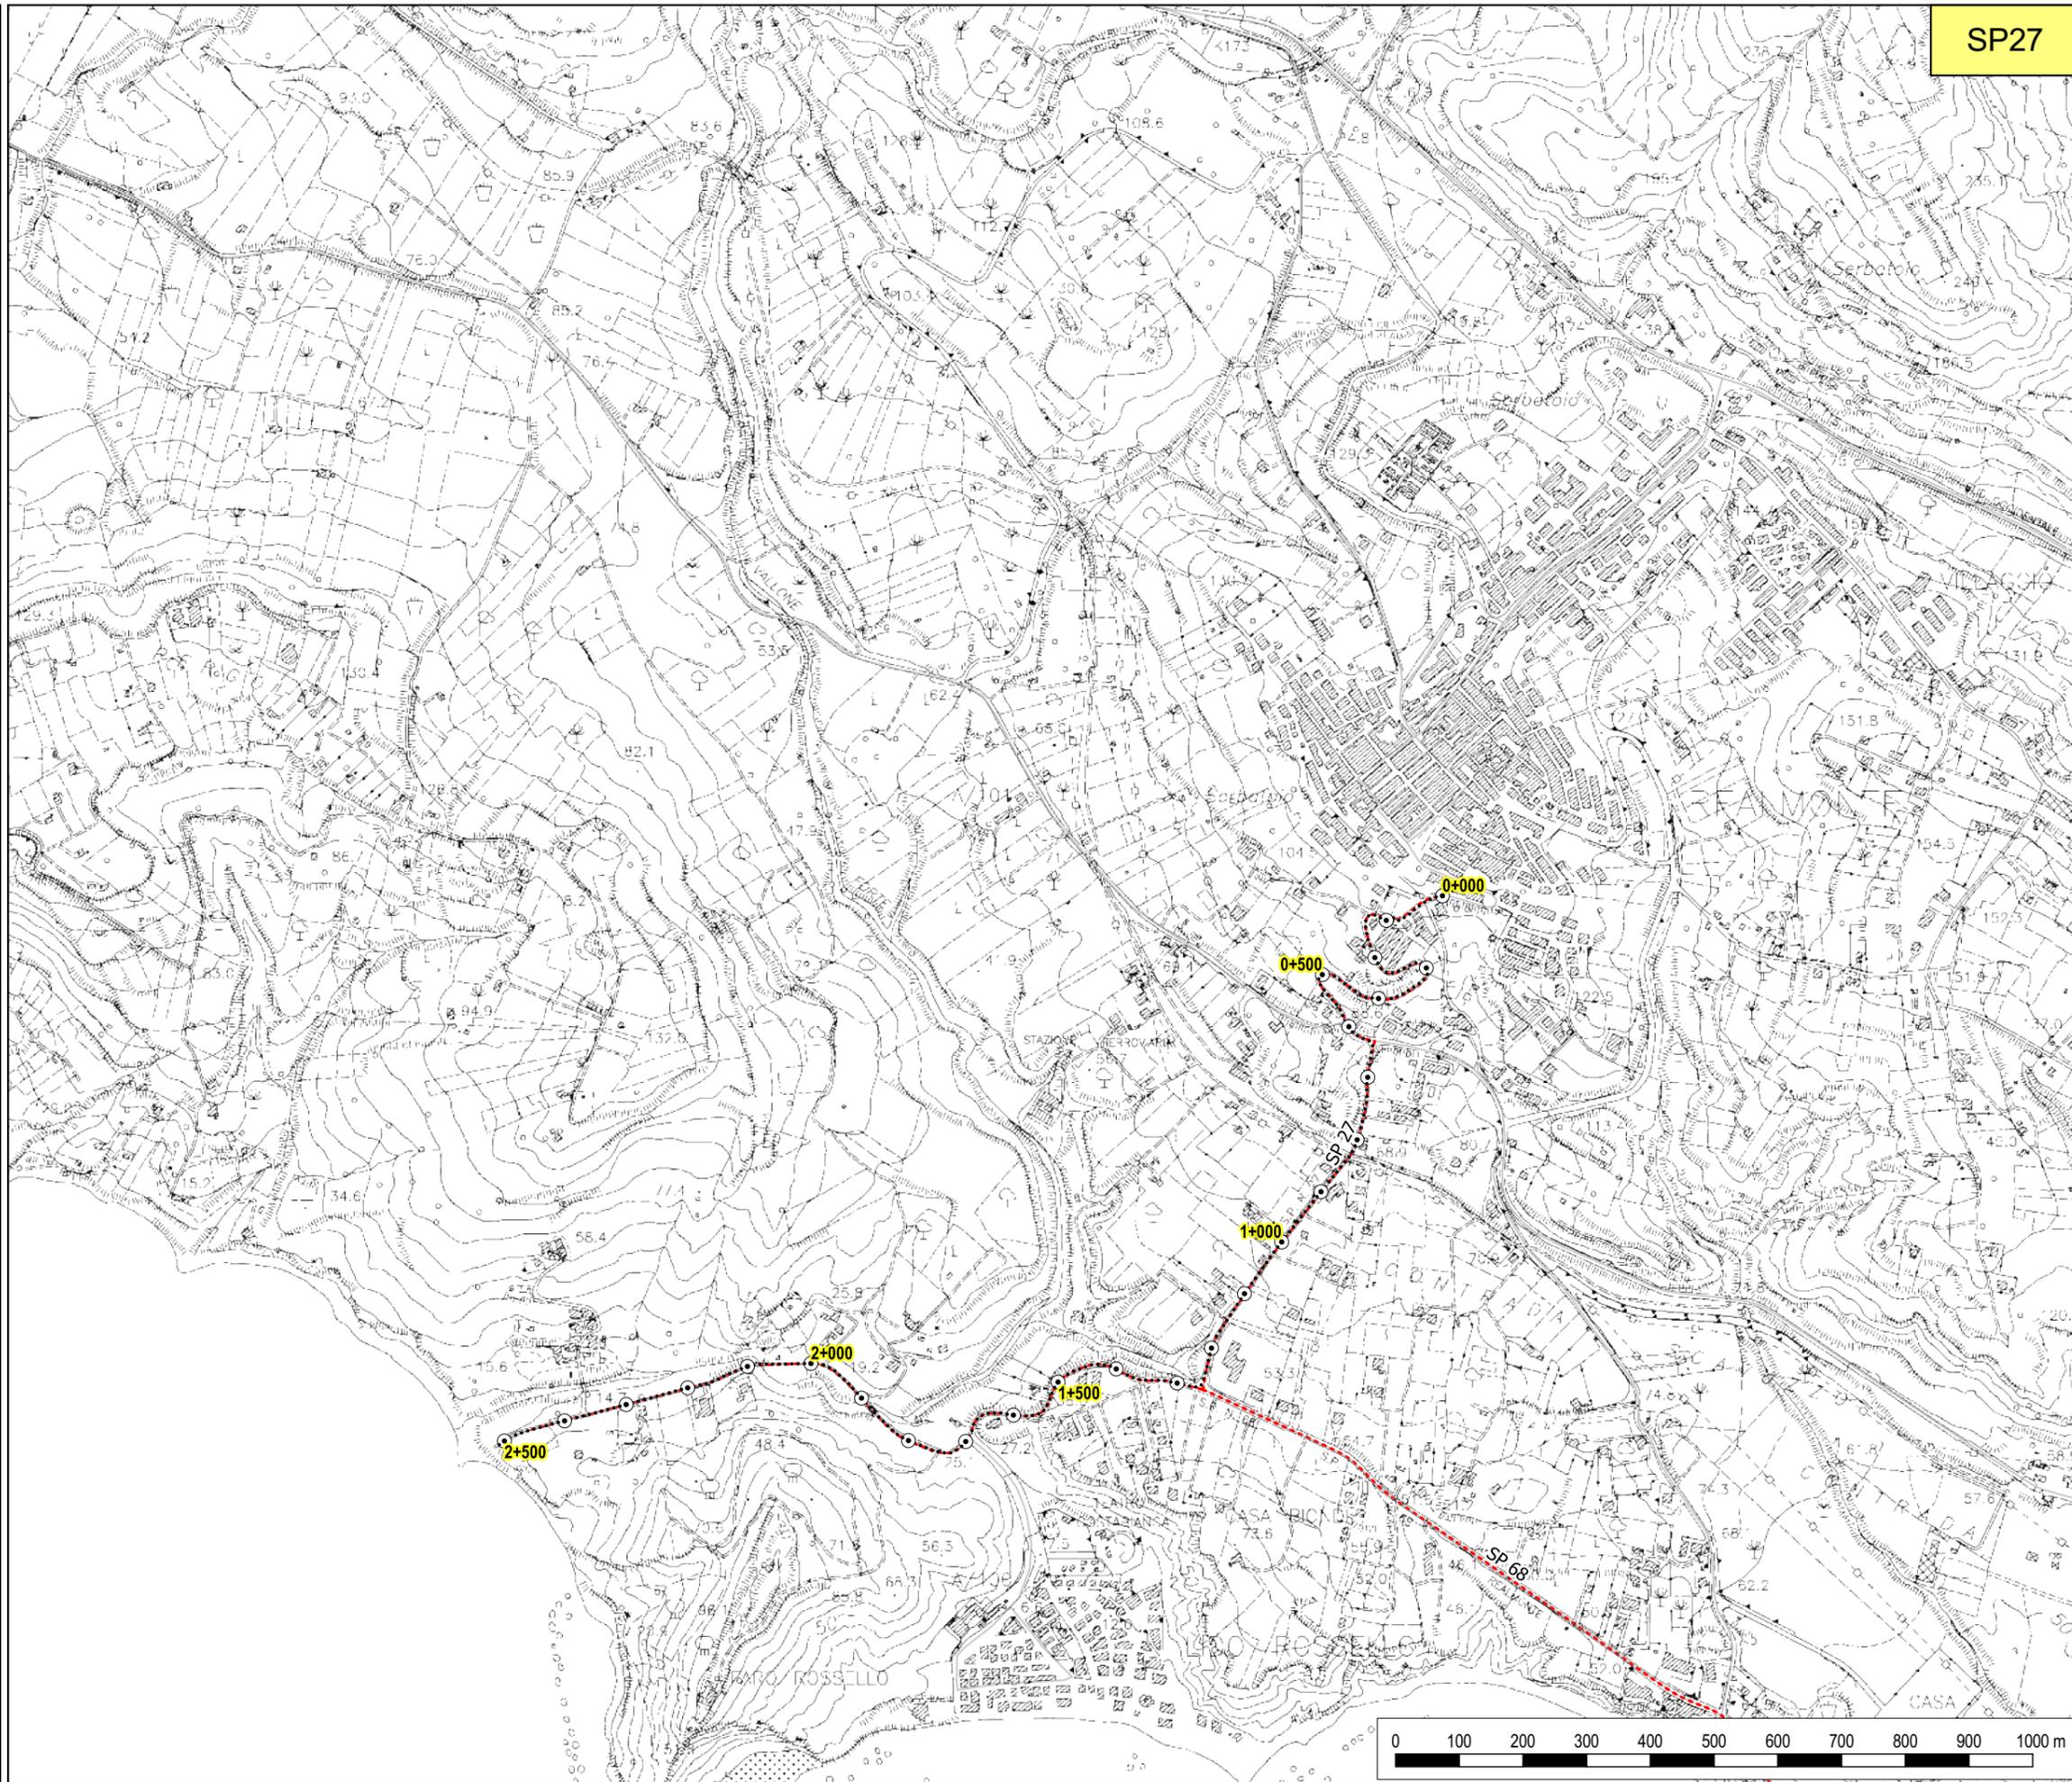

SP27





**LIBERO CONSORZIO
COMUNALE DI AGRIGENTO**
(L.R. 15/2015)
ex Provincia Regionale di Agrigento



SETTORE
Ambiente, Territorio, Infrastrutture Stradali,
Attività Negoziale e Protezione Civile

**SP 29 A - Montallegro -
Cattolica Eraclea**

TAVOLA N. 01

Legenda

- Provinciali
- Progressive
- decametriche
- ettometriche

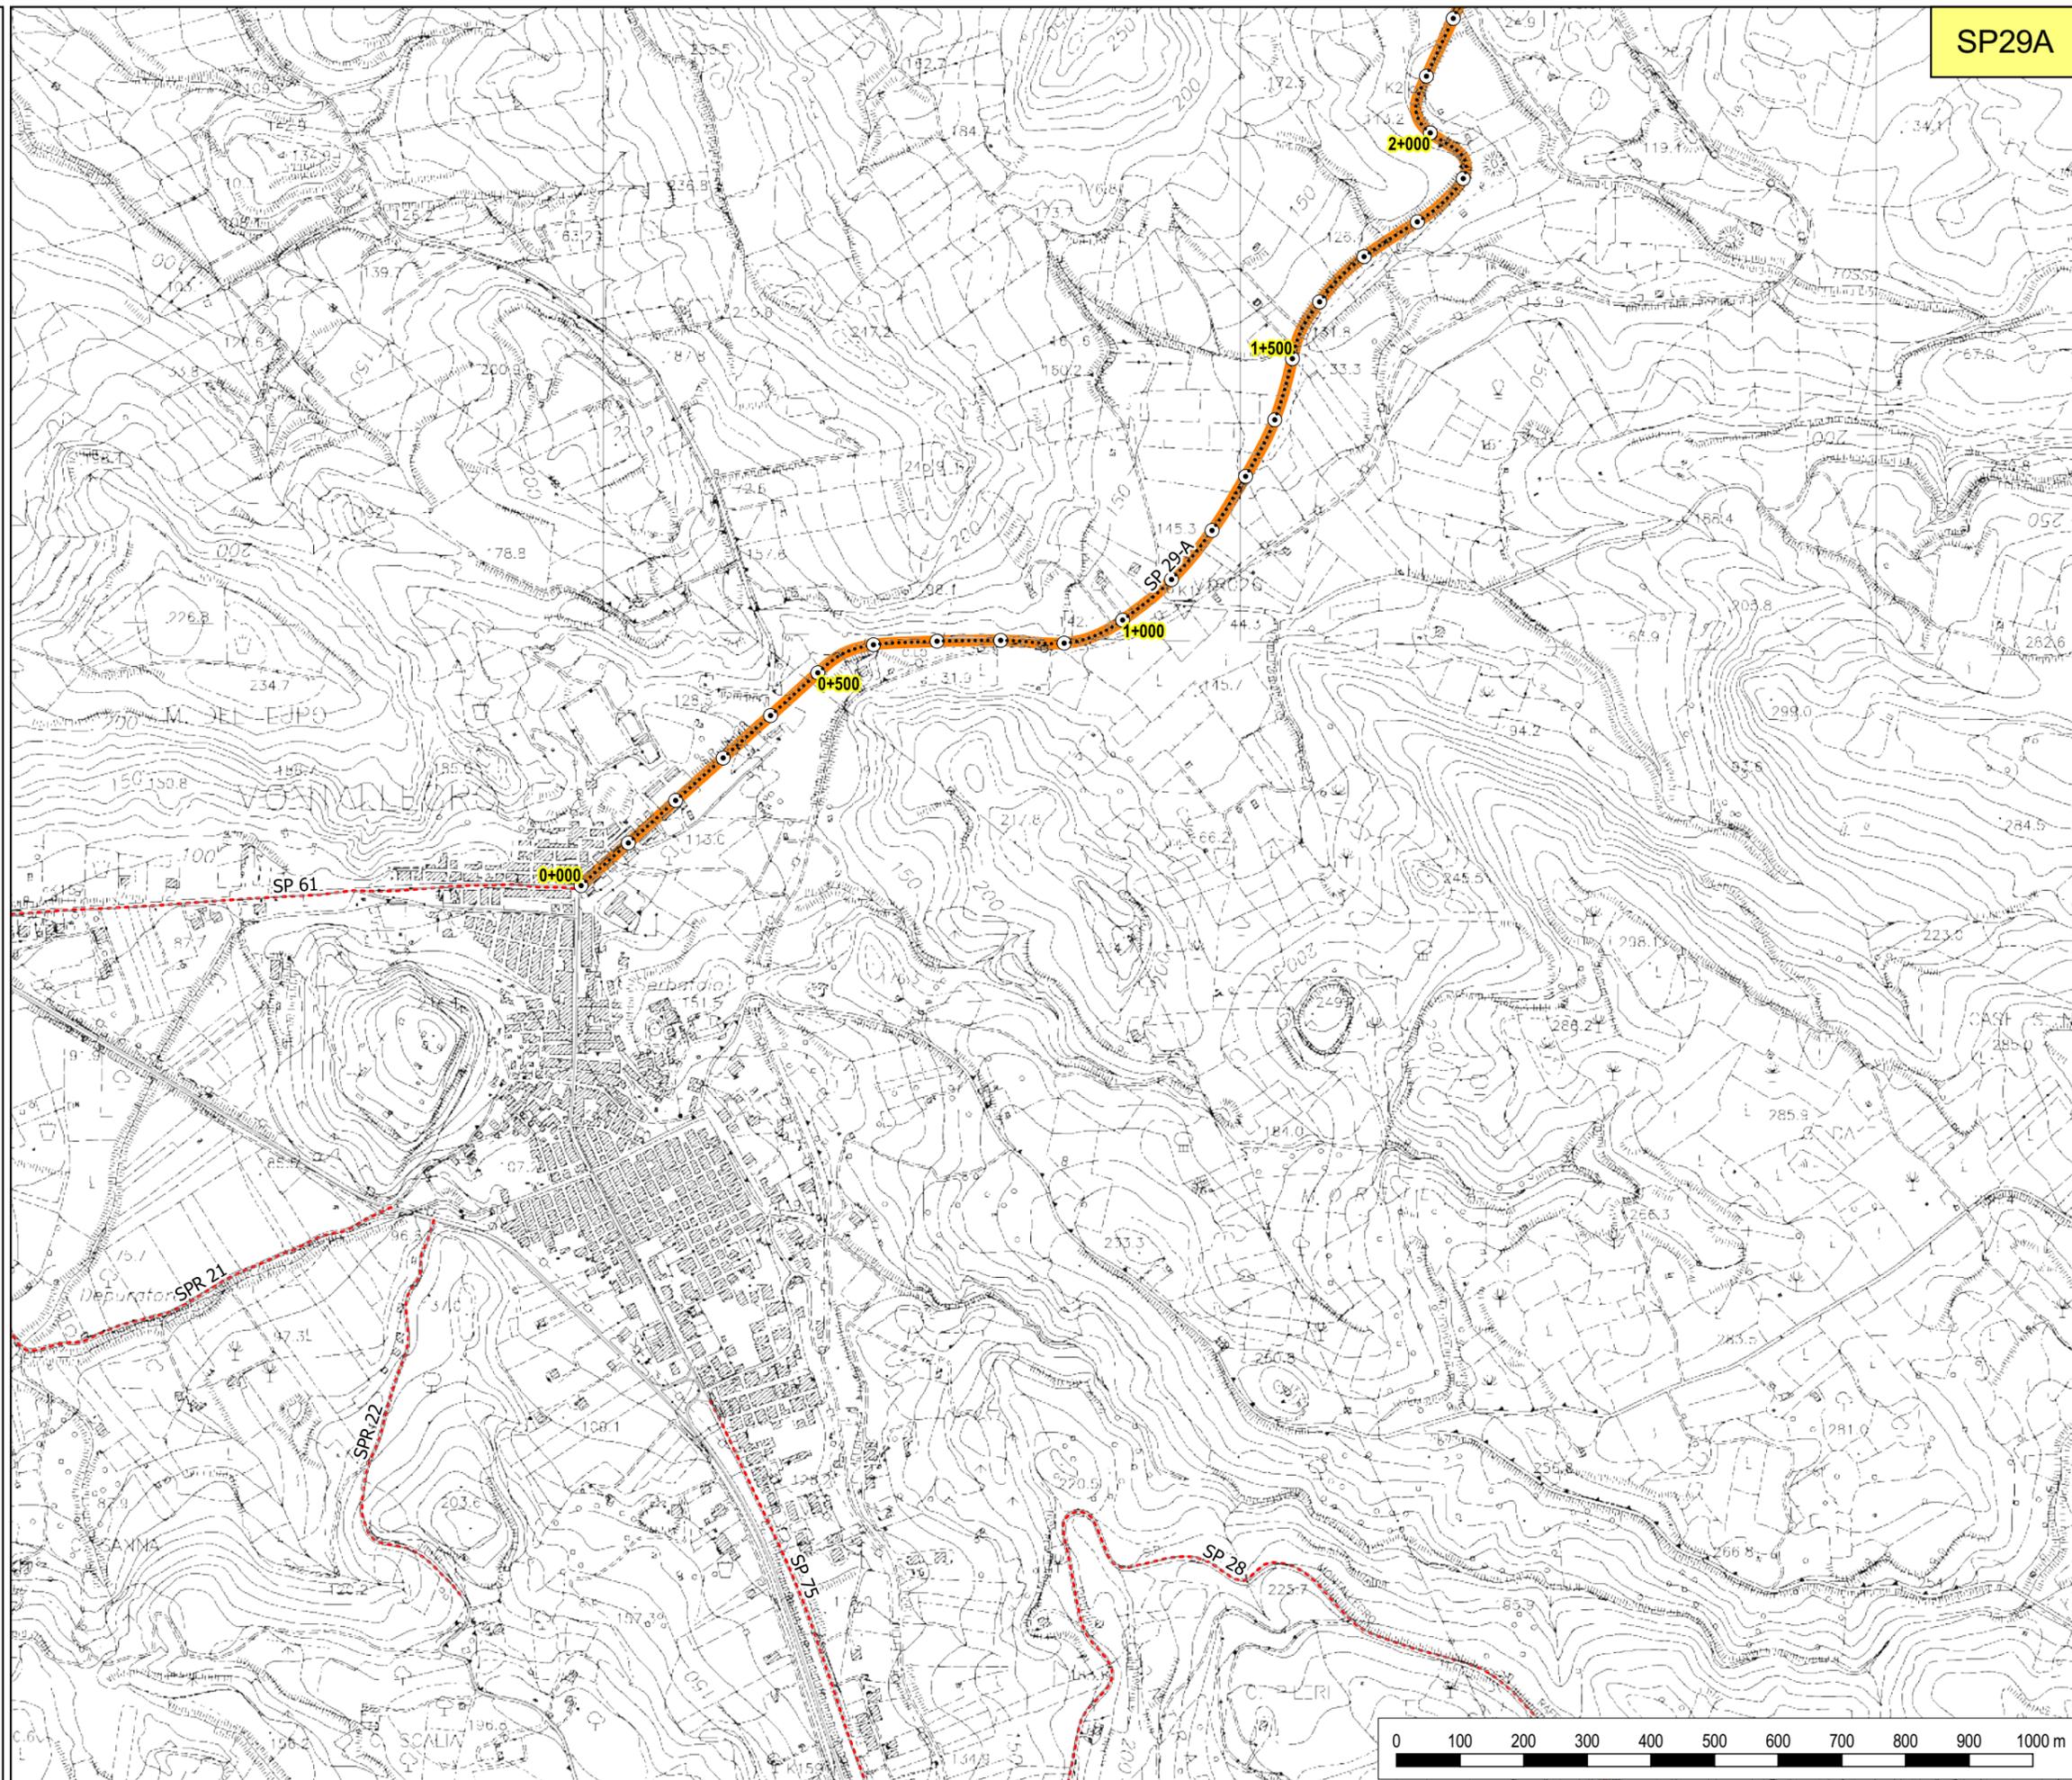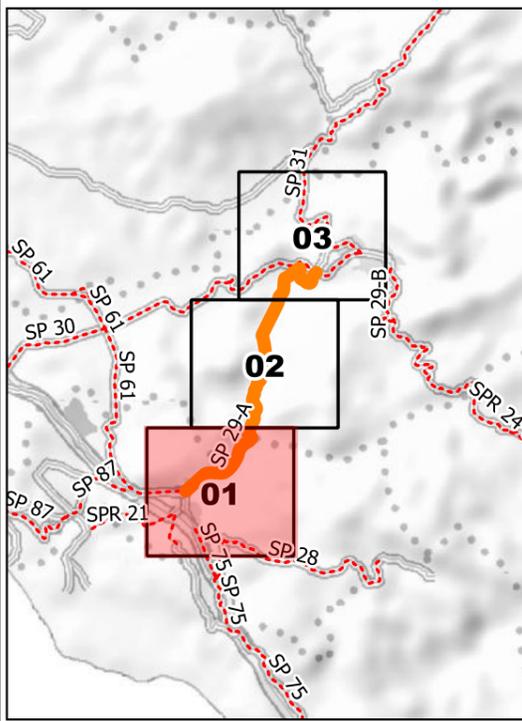



**LIBERO CONSORZIO
COMUNALE DI AGRIGENTO**
(L.R. 15/2015)
ex Provincia Regionale di Agrigento



SETTORE
Ambiente, Territorio, Infrastrutture Stradali,
Attività Negoziale e Protezione Civile

**SP 29 A - Montallegro -
Cattolica Eraclea**


TAVOLA N. 02

Legenda

- Provinciali
- Progressive
- decametriche
- ettometriche

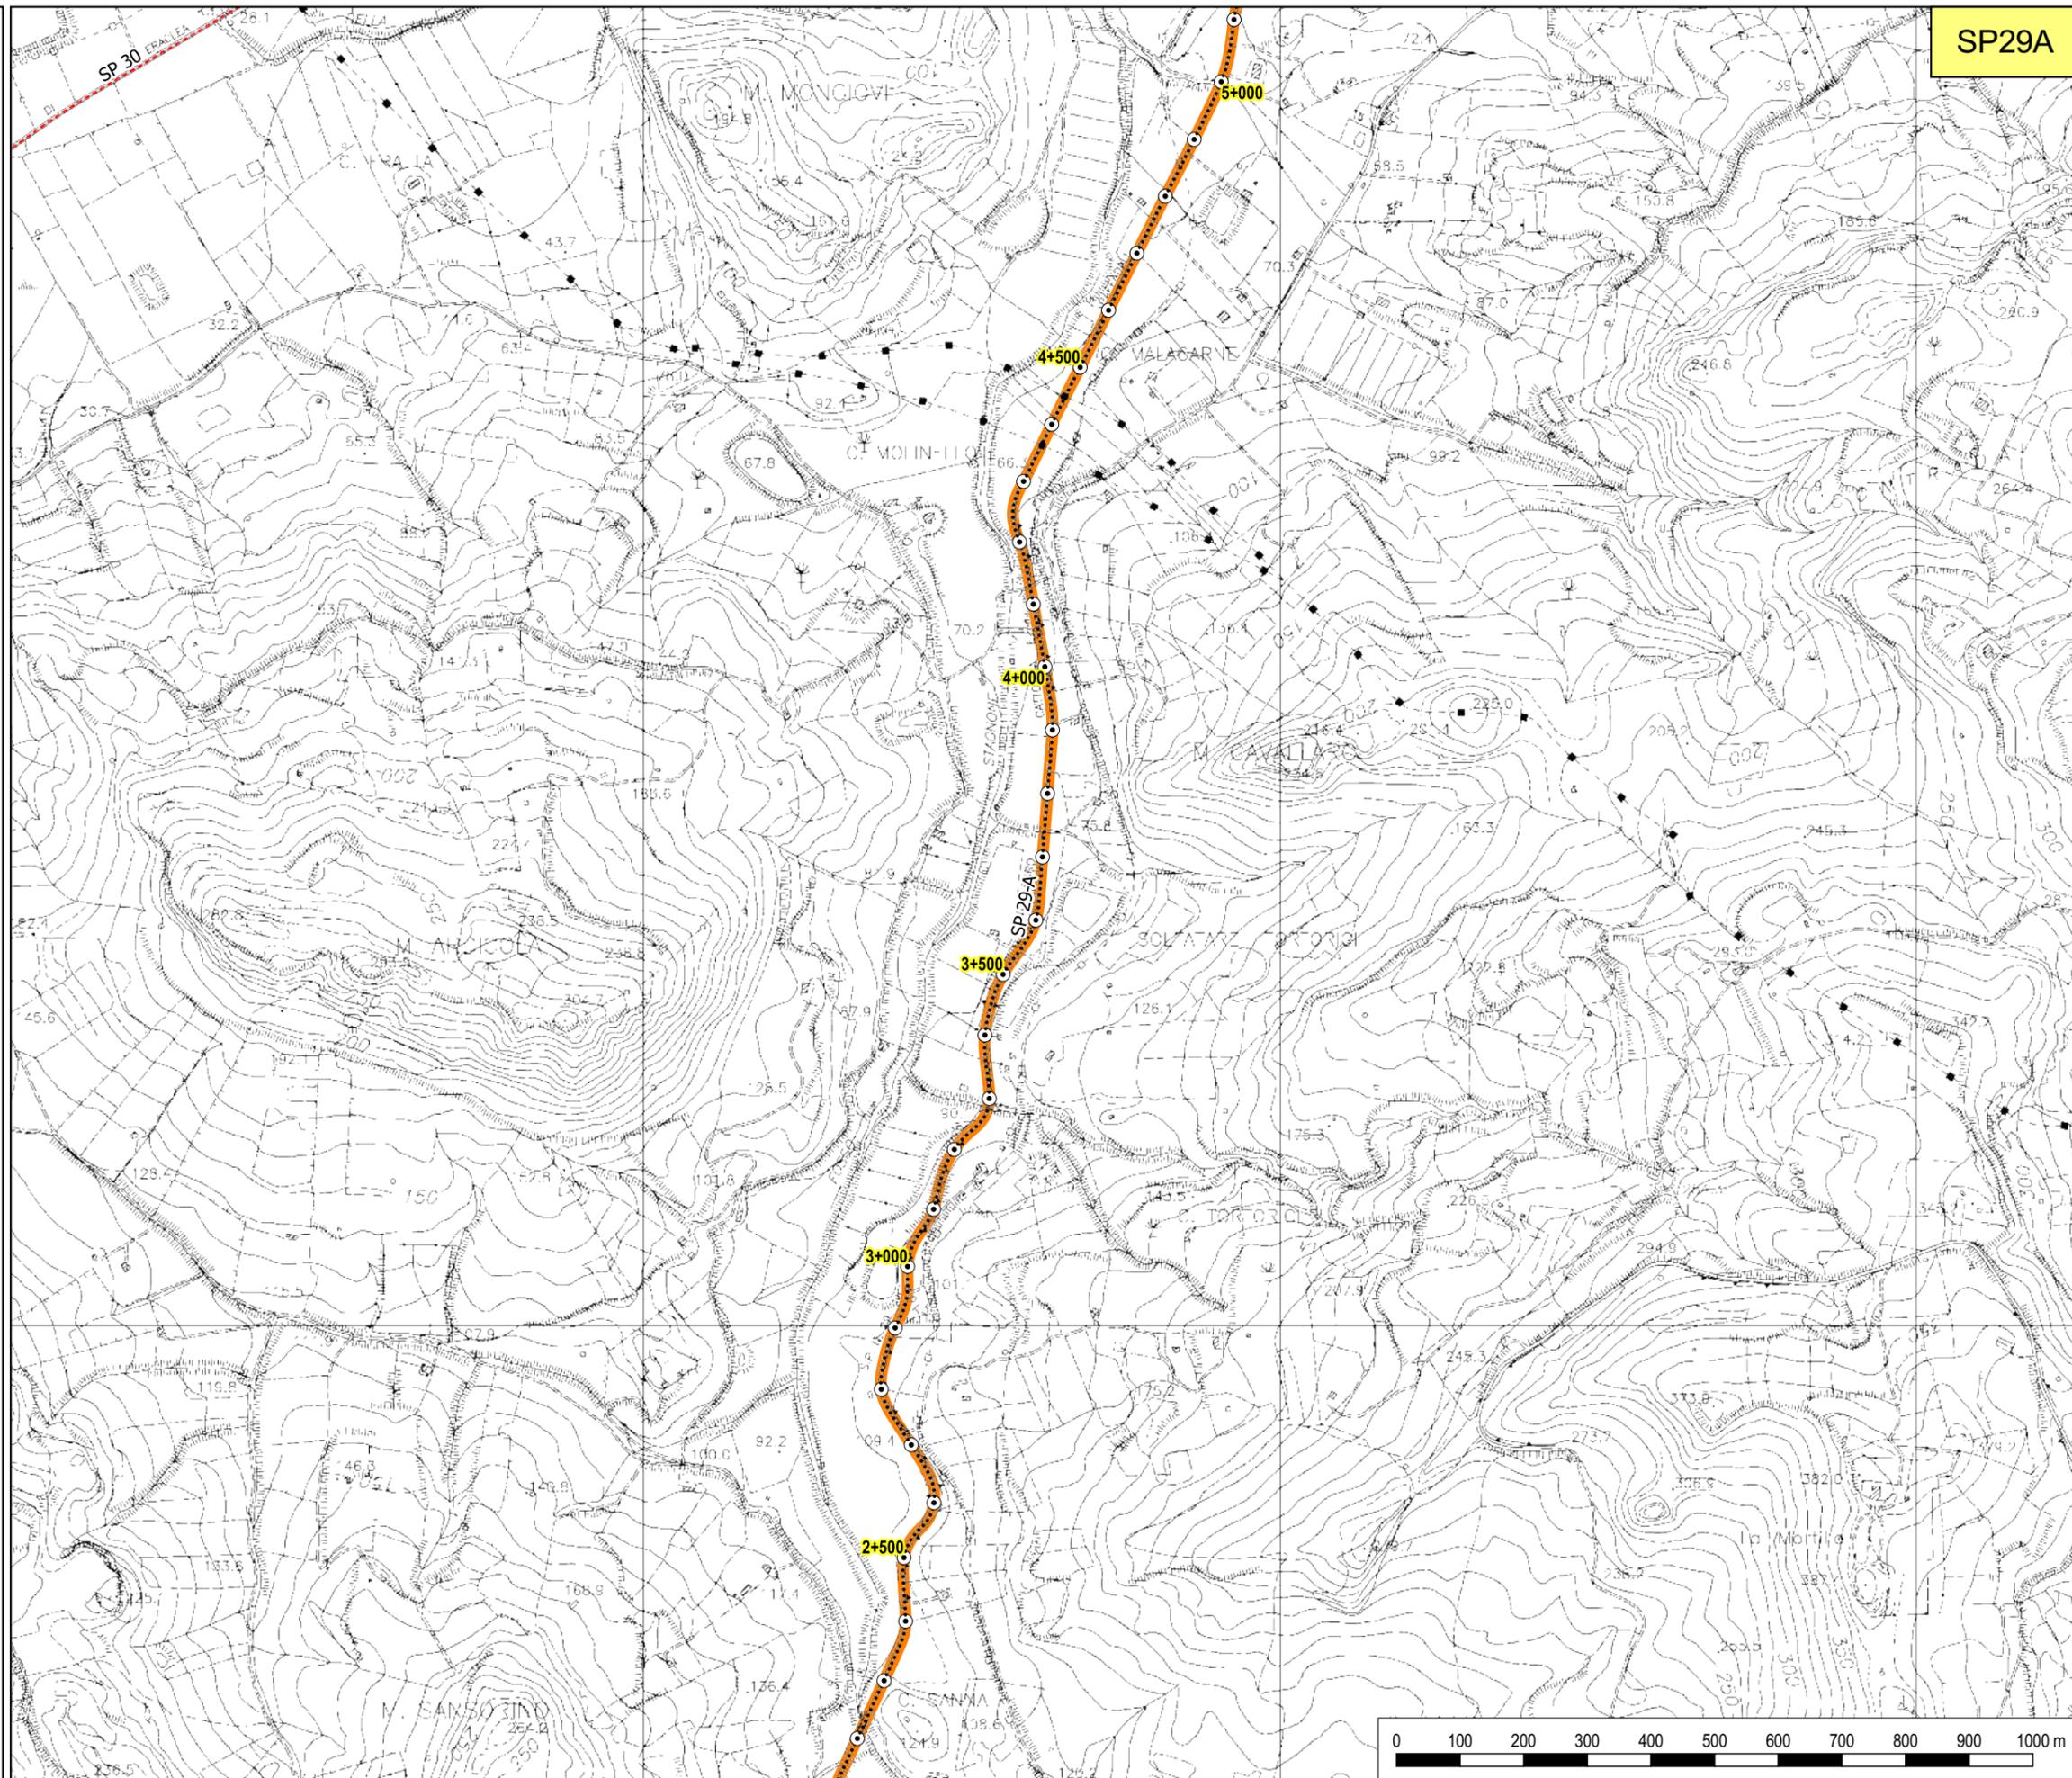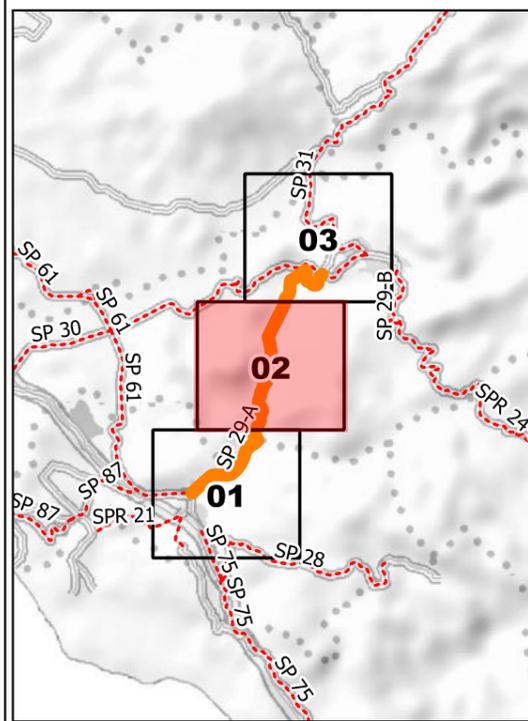

SP29A

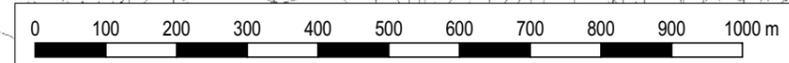



**LIBERO CONSORZIO
COMUNALE DI AGRIGENTO**
(L.R. 15/2015)
ex Provincia Regionale di Agrigento



SETTORE
Ambiente, Territorio, Infrastrutture Stradali,
Attività Negoziale e Protezione Civile

**SP 29 A - Montallegro -
Cattolica Eraclea**

TAVOLA N. 03

Legenda

- Provinciali
- Progressive
- decametriche
- ⊙ ettometriche

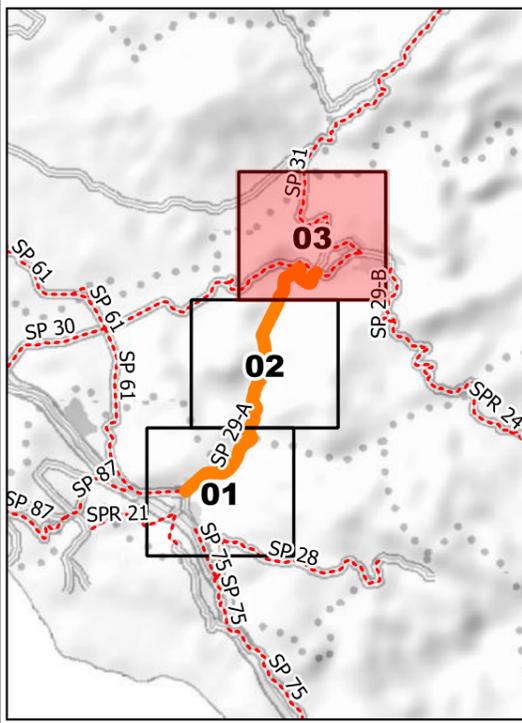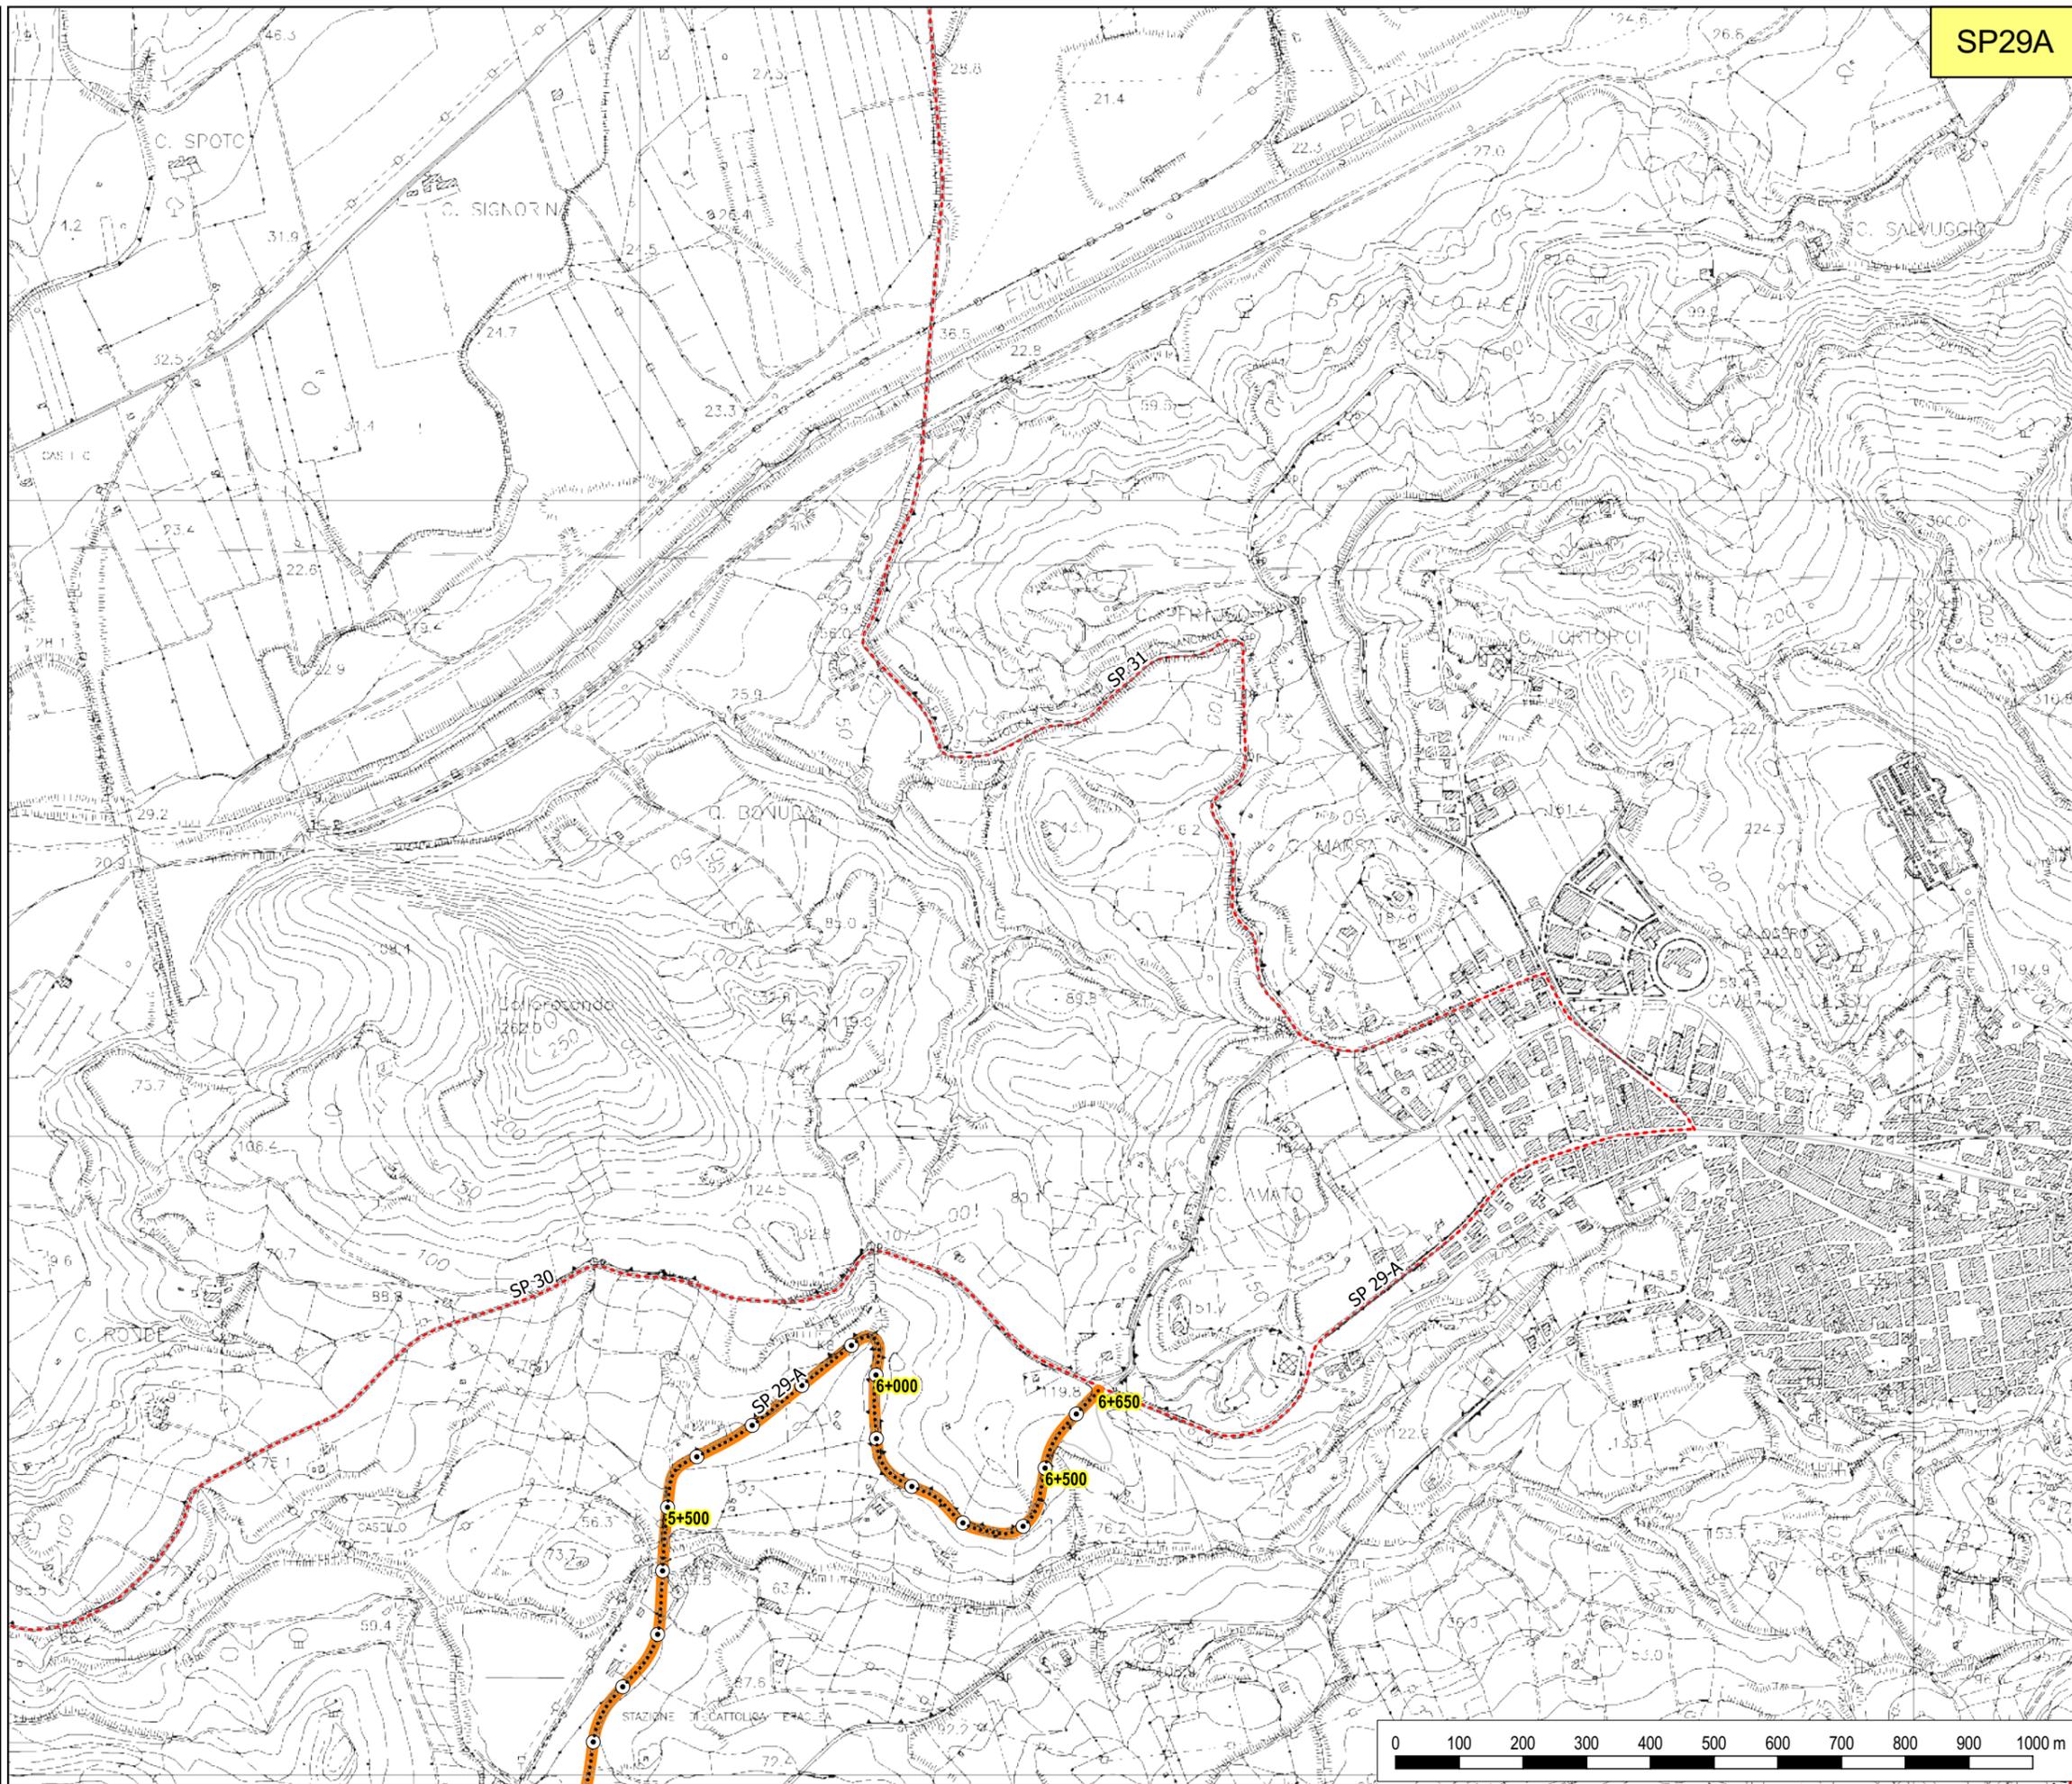



**LIBERO CONSORZIO
COMUNALE DI AGRIGENTO**
(L.R. 15/2015)
ex Provincia Regionale di Agrigento



SETTORE
Ambiente, Territorio, Infrastrutture Stradali,
Attività Negoziale e Protezione Civile

**SP 30 - Cattolica Eraclea -
SS 115 - Rovine di Eraclea
Minoa**

TAVOLA N. 01

Legenda

- Provinciali
- Progressive
- decametriche
- ettometriche

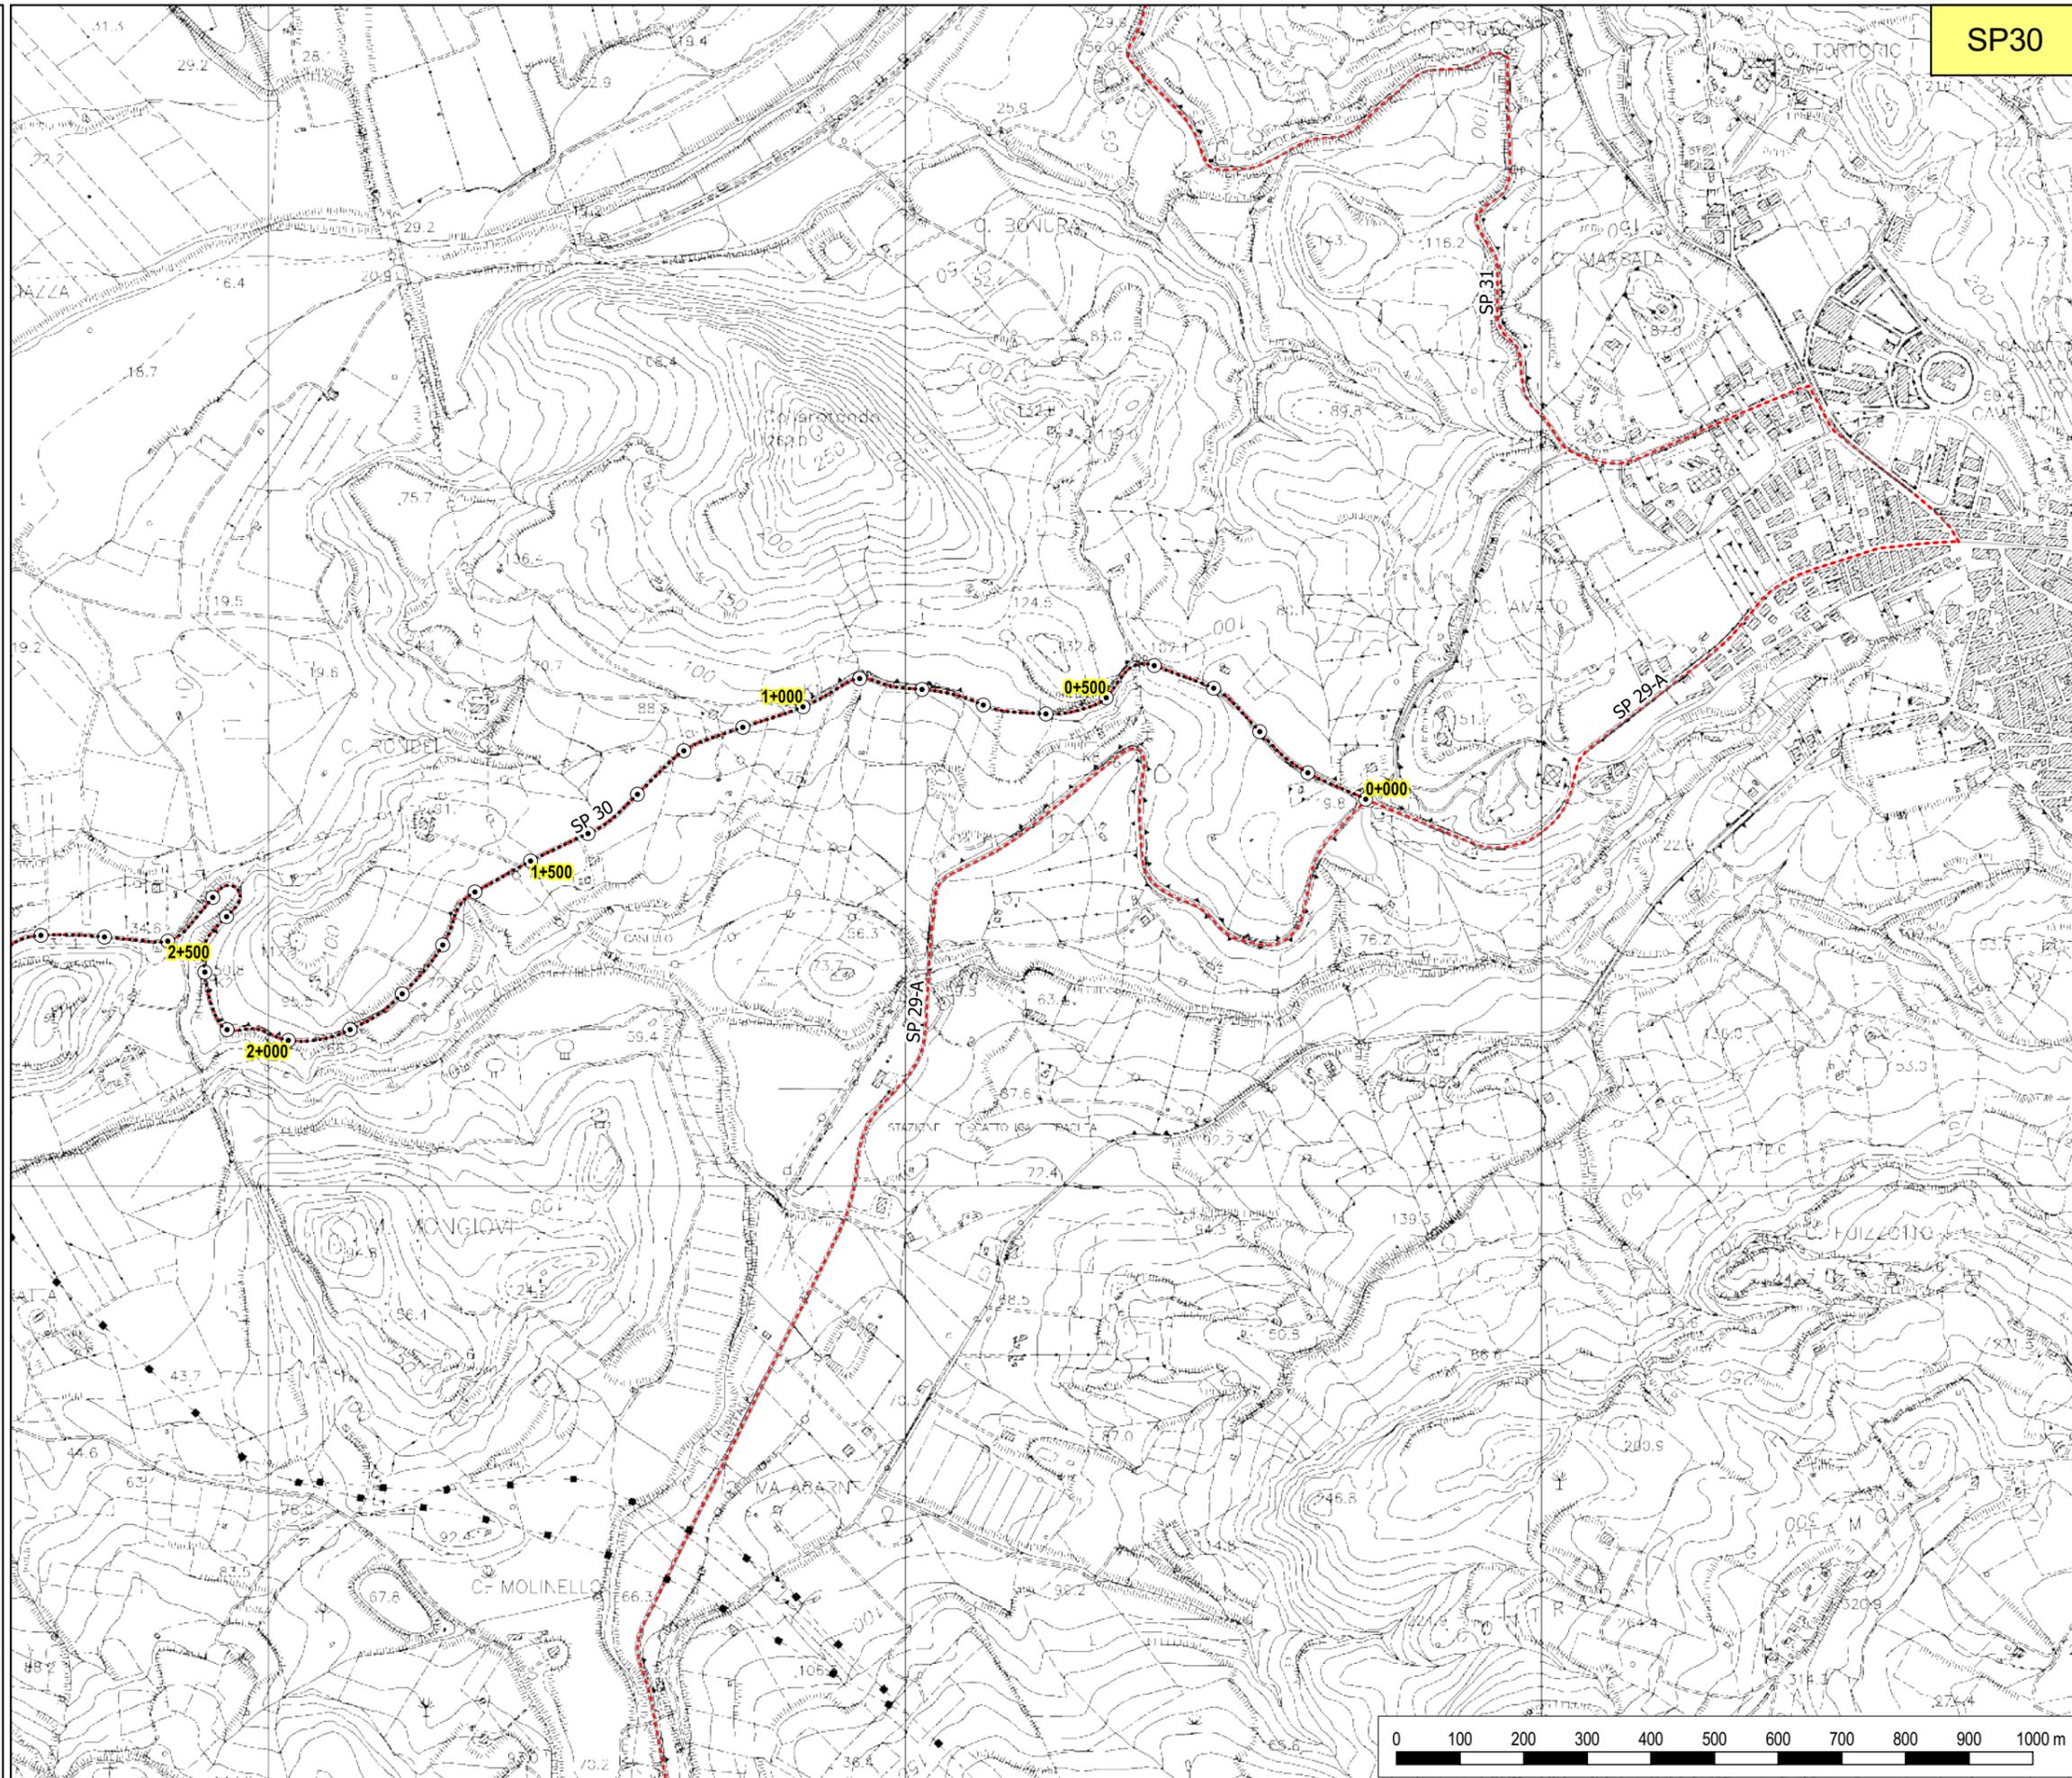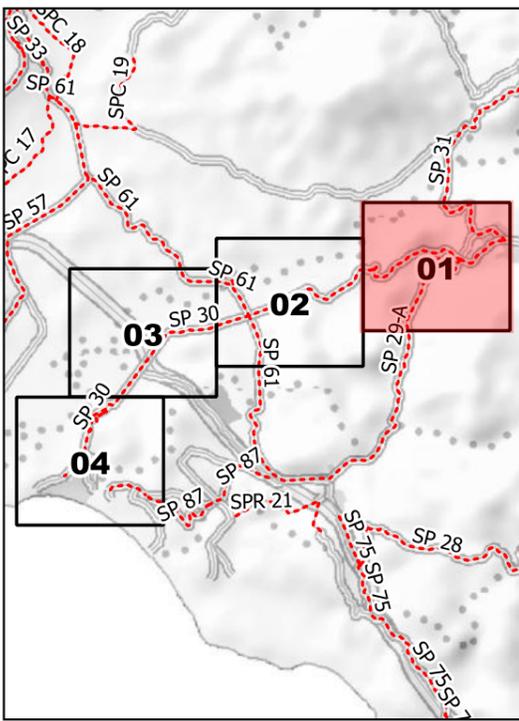



**LIBERO CONSORZIO
COMUNALE DI AGRIGENTO**
(L.R. 15/2015)
ex Provincia Regionale di Agrigento



SETTORE
Ambiente, Territorio, Infrastrutture Stradali,
Attività Negoziale e Protezione Civile

**SP 30 - Cattolica Eraclea -
SS 115 - Rovine di Eraclea
Minoa**

TAVOLA N. 02

Legenda

- Provinciali
- Progressive
- decametriche
- ⊙ ettometriche

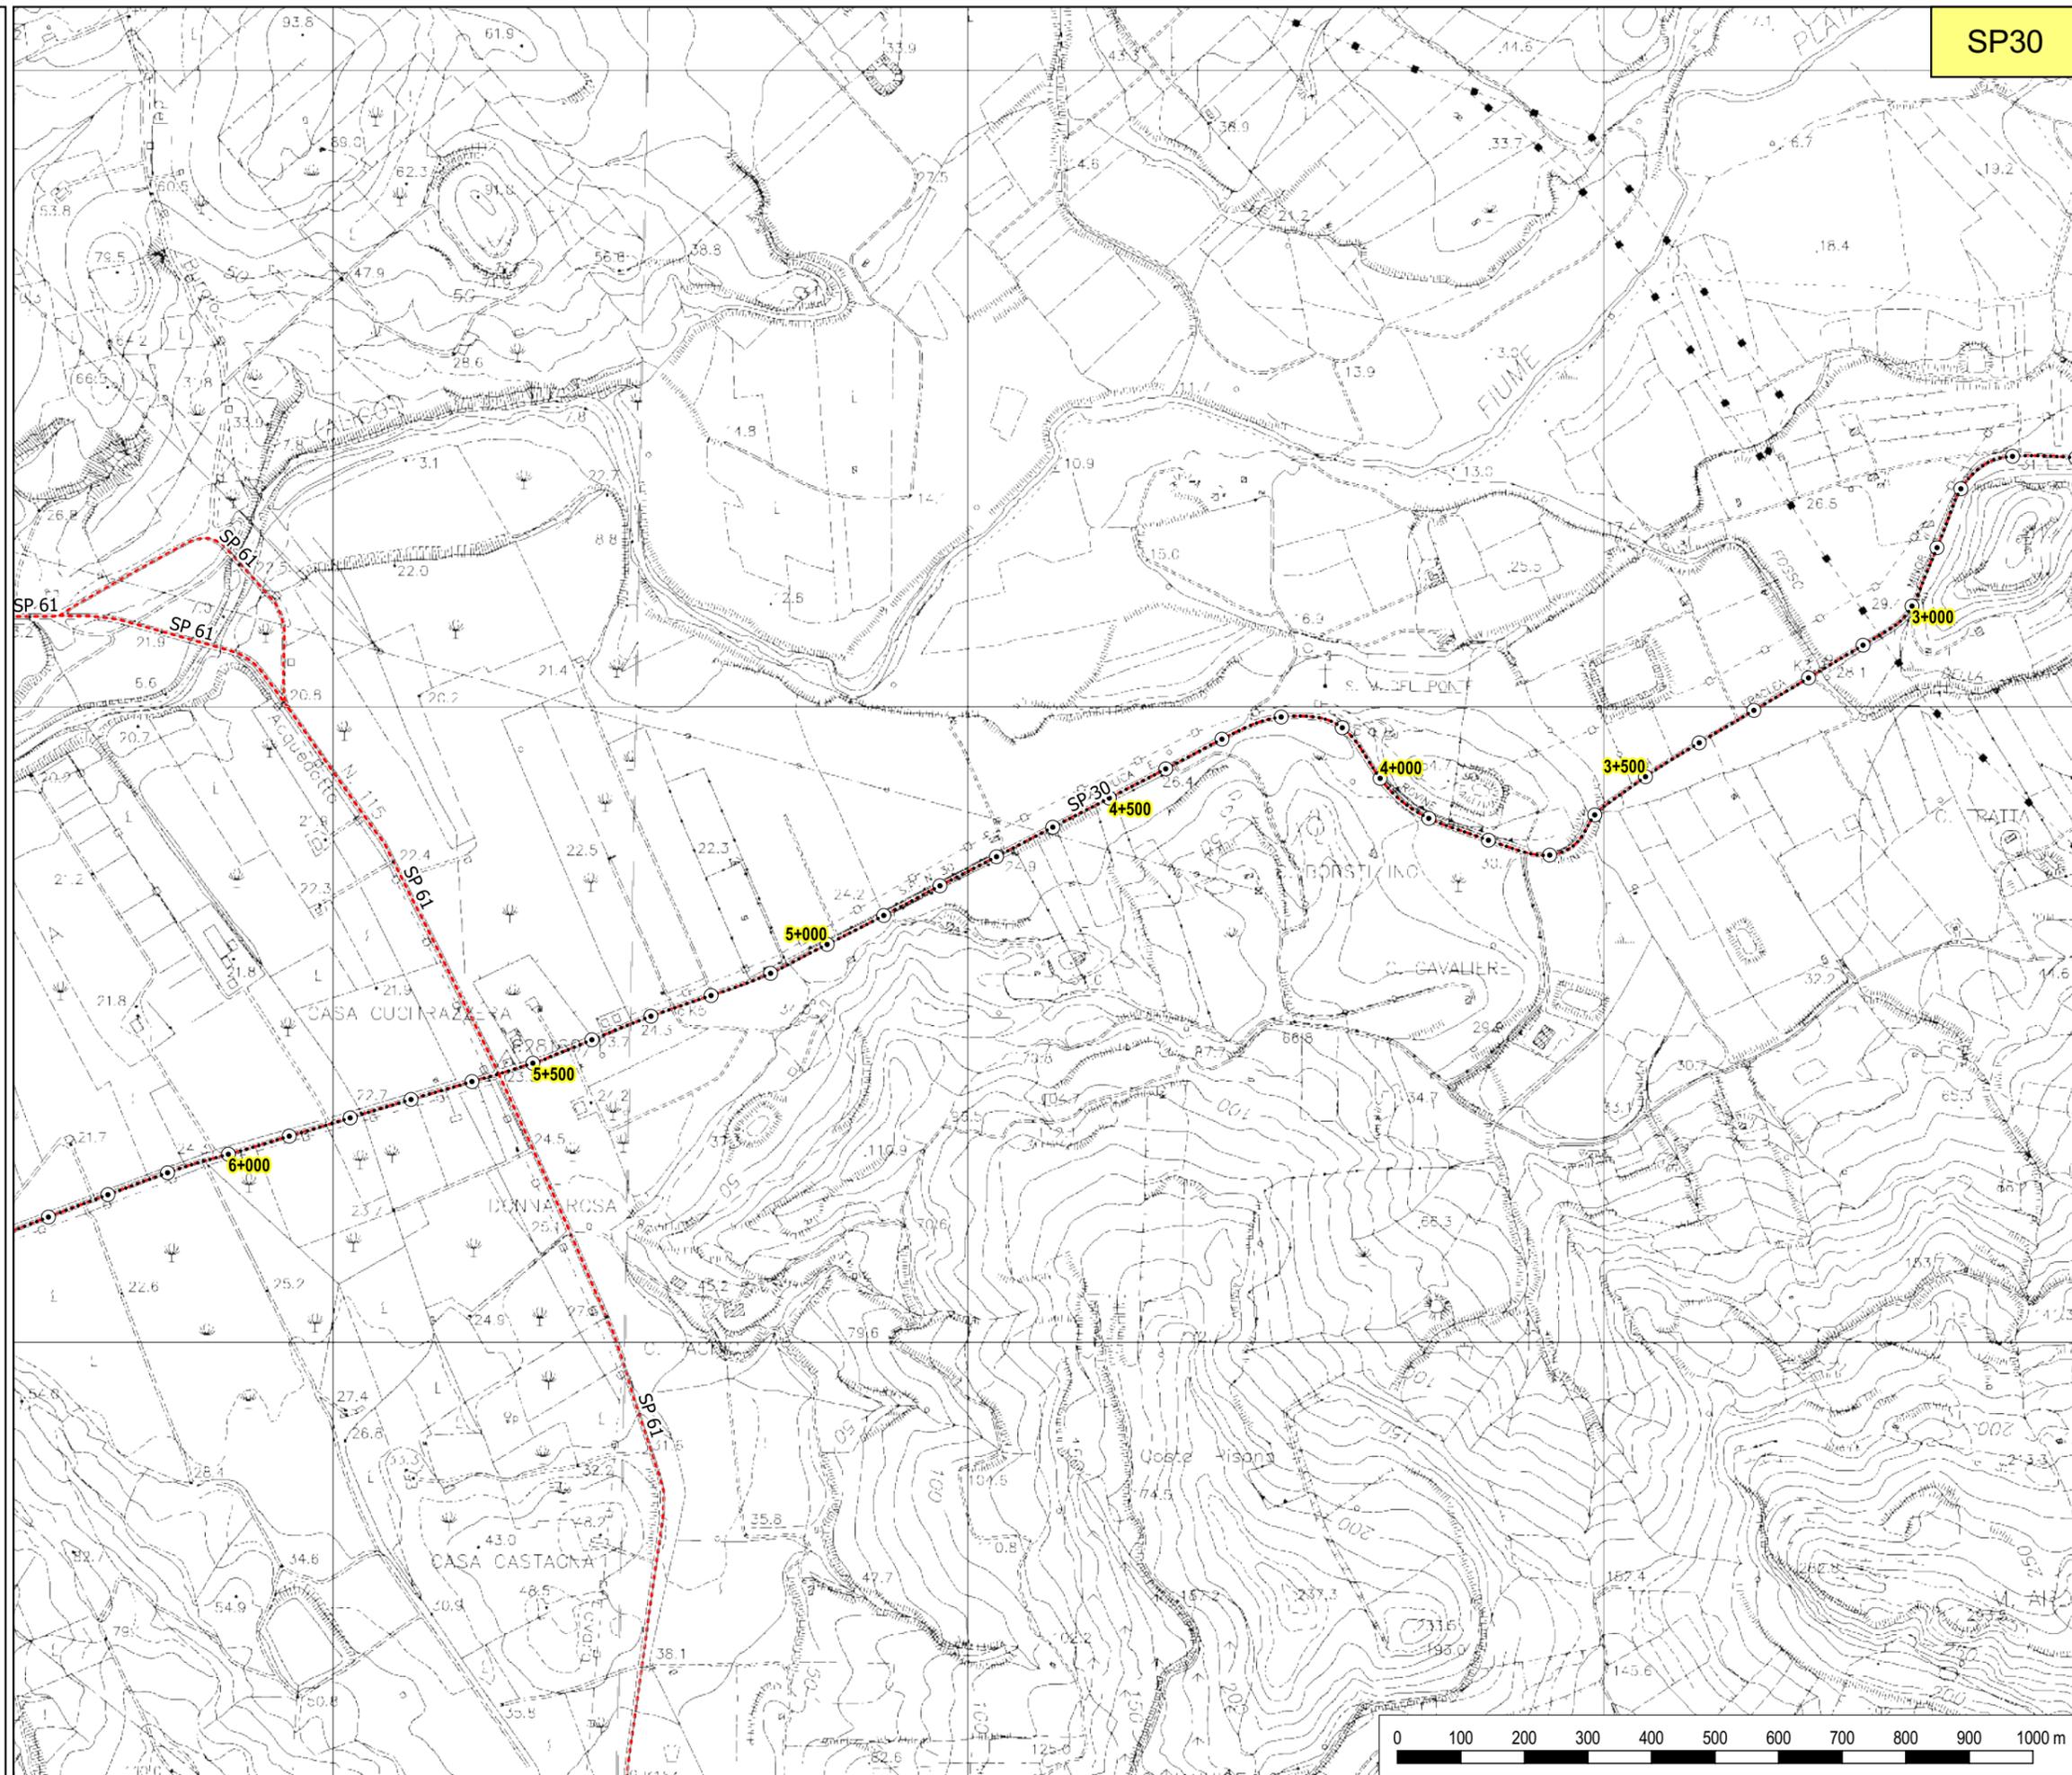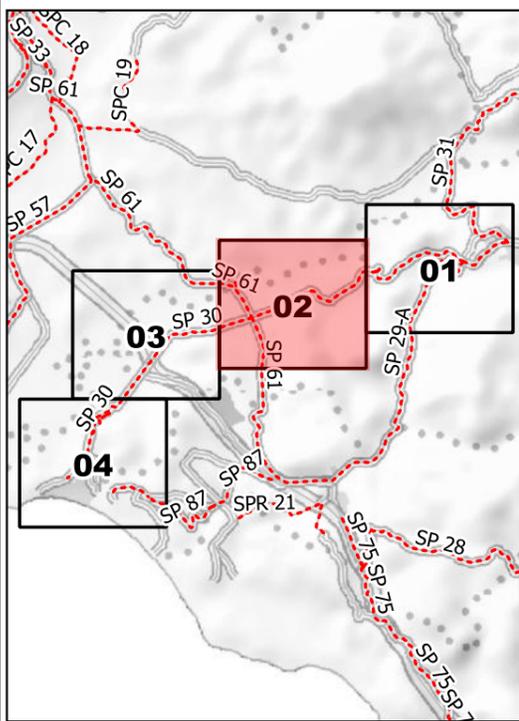

SP30



**LIBERO CONSORZIO
COMUNALE DI AGRIGENTO**
(L.R. 15/2015)
ex Provincia Regionale di Agrigento



SETTORE
Ambiente, Territorio, Infrastrutture Stradali,
Attività Negoziale e Protezione Civile

**SP 30 - Cattolica Eraclea -
SS 115 - Rovine di Eraclea
Minoa**

TAVOLA N. 03

Legenda

- Provinciali
- Progressive
- decametriche
- ettometriche

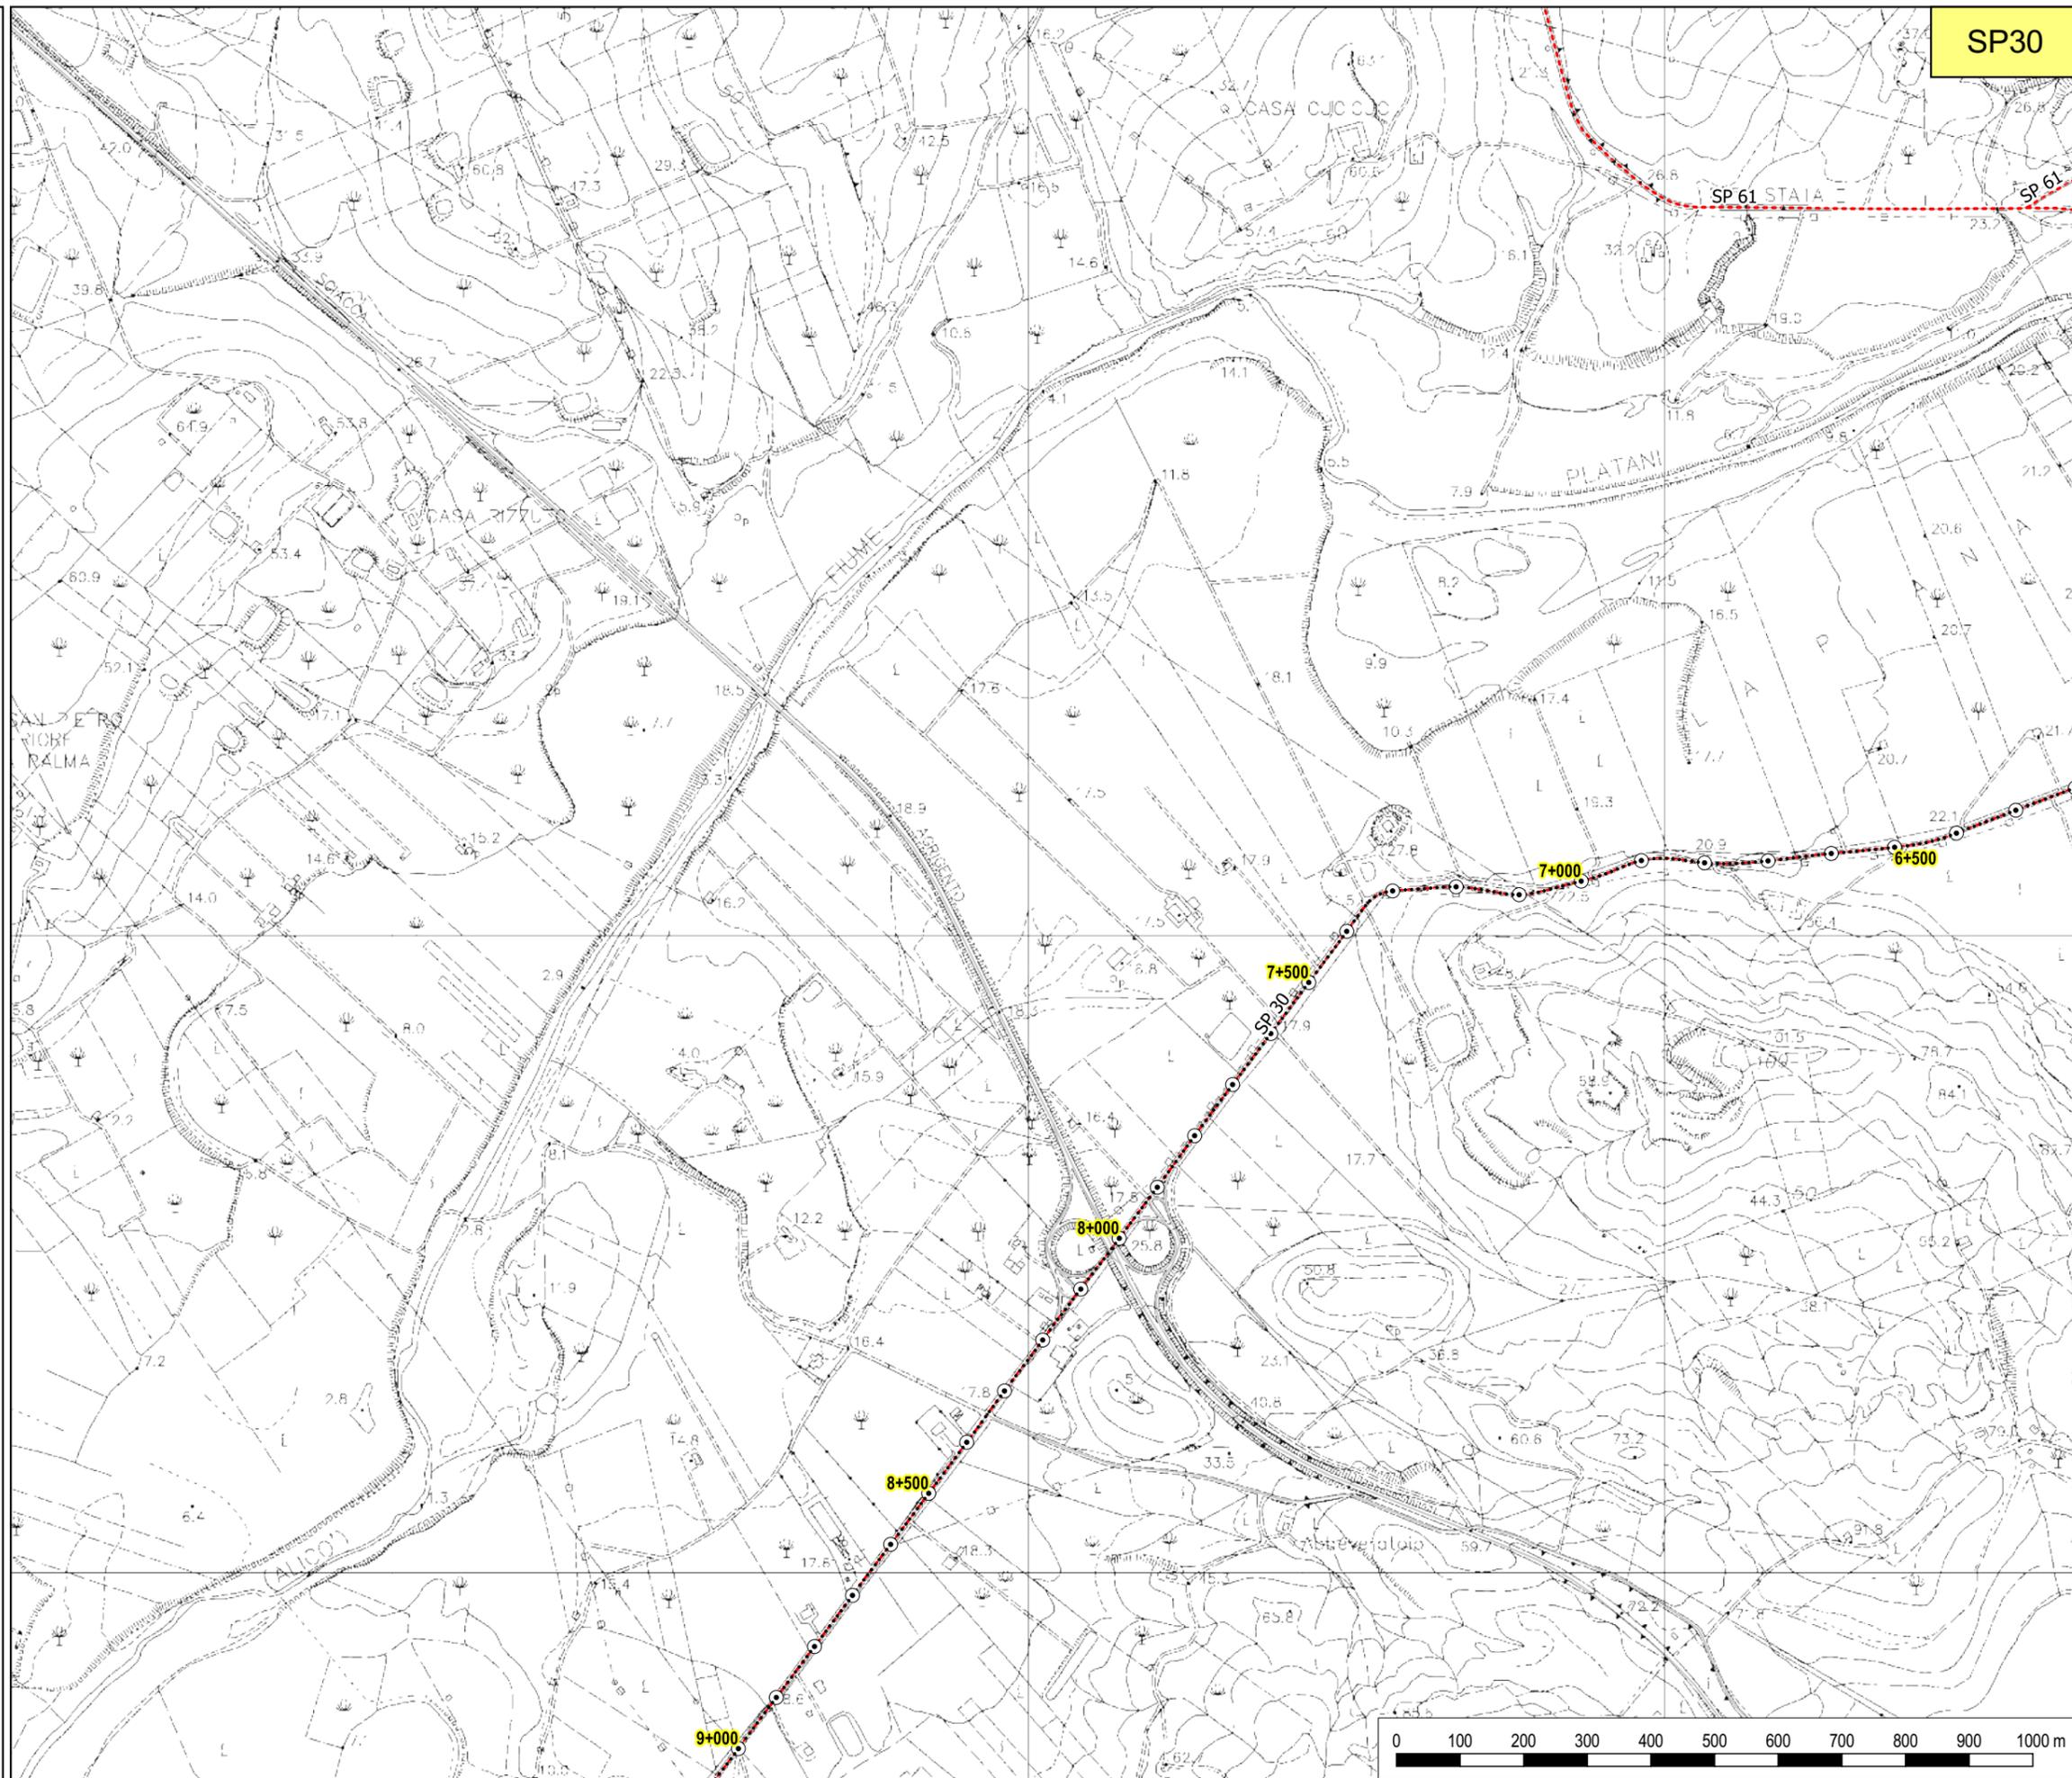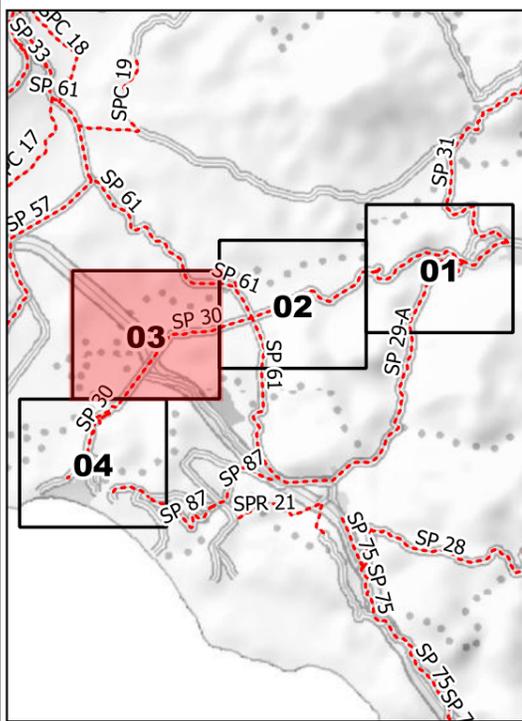

SP30



**LIBERO CONSORZIO
COMUNALE DI AGRIGENTO**
(L.R. 15/2015)
ex Provincia Regionale di Agrigento



SETTORE
Ambiente, Territorio, Infrastrutture Stradali,
Attività Negoziale e Protezione Civile

**SP 30 - Cattolica Eraclea -
SS 115 - Rovine di Eraclea
Minoa**

TAVOLA N. 04

Legenda

- Provinciali
- Progressive
- decametriche
- ⊙ ettometriche

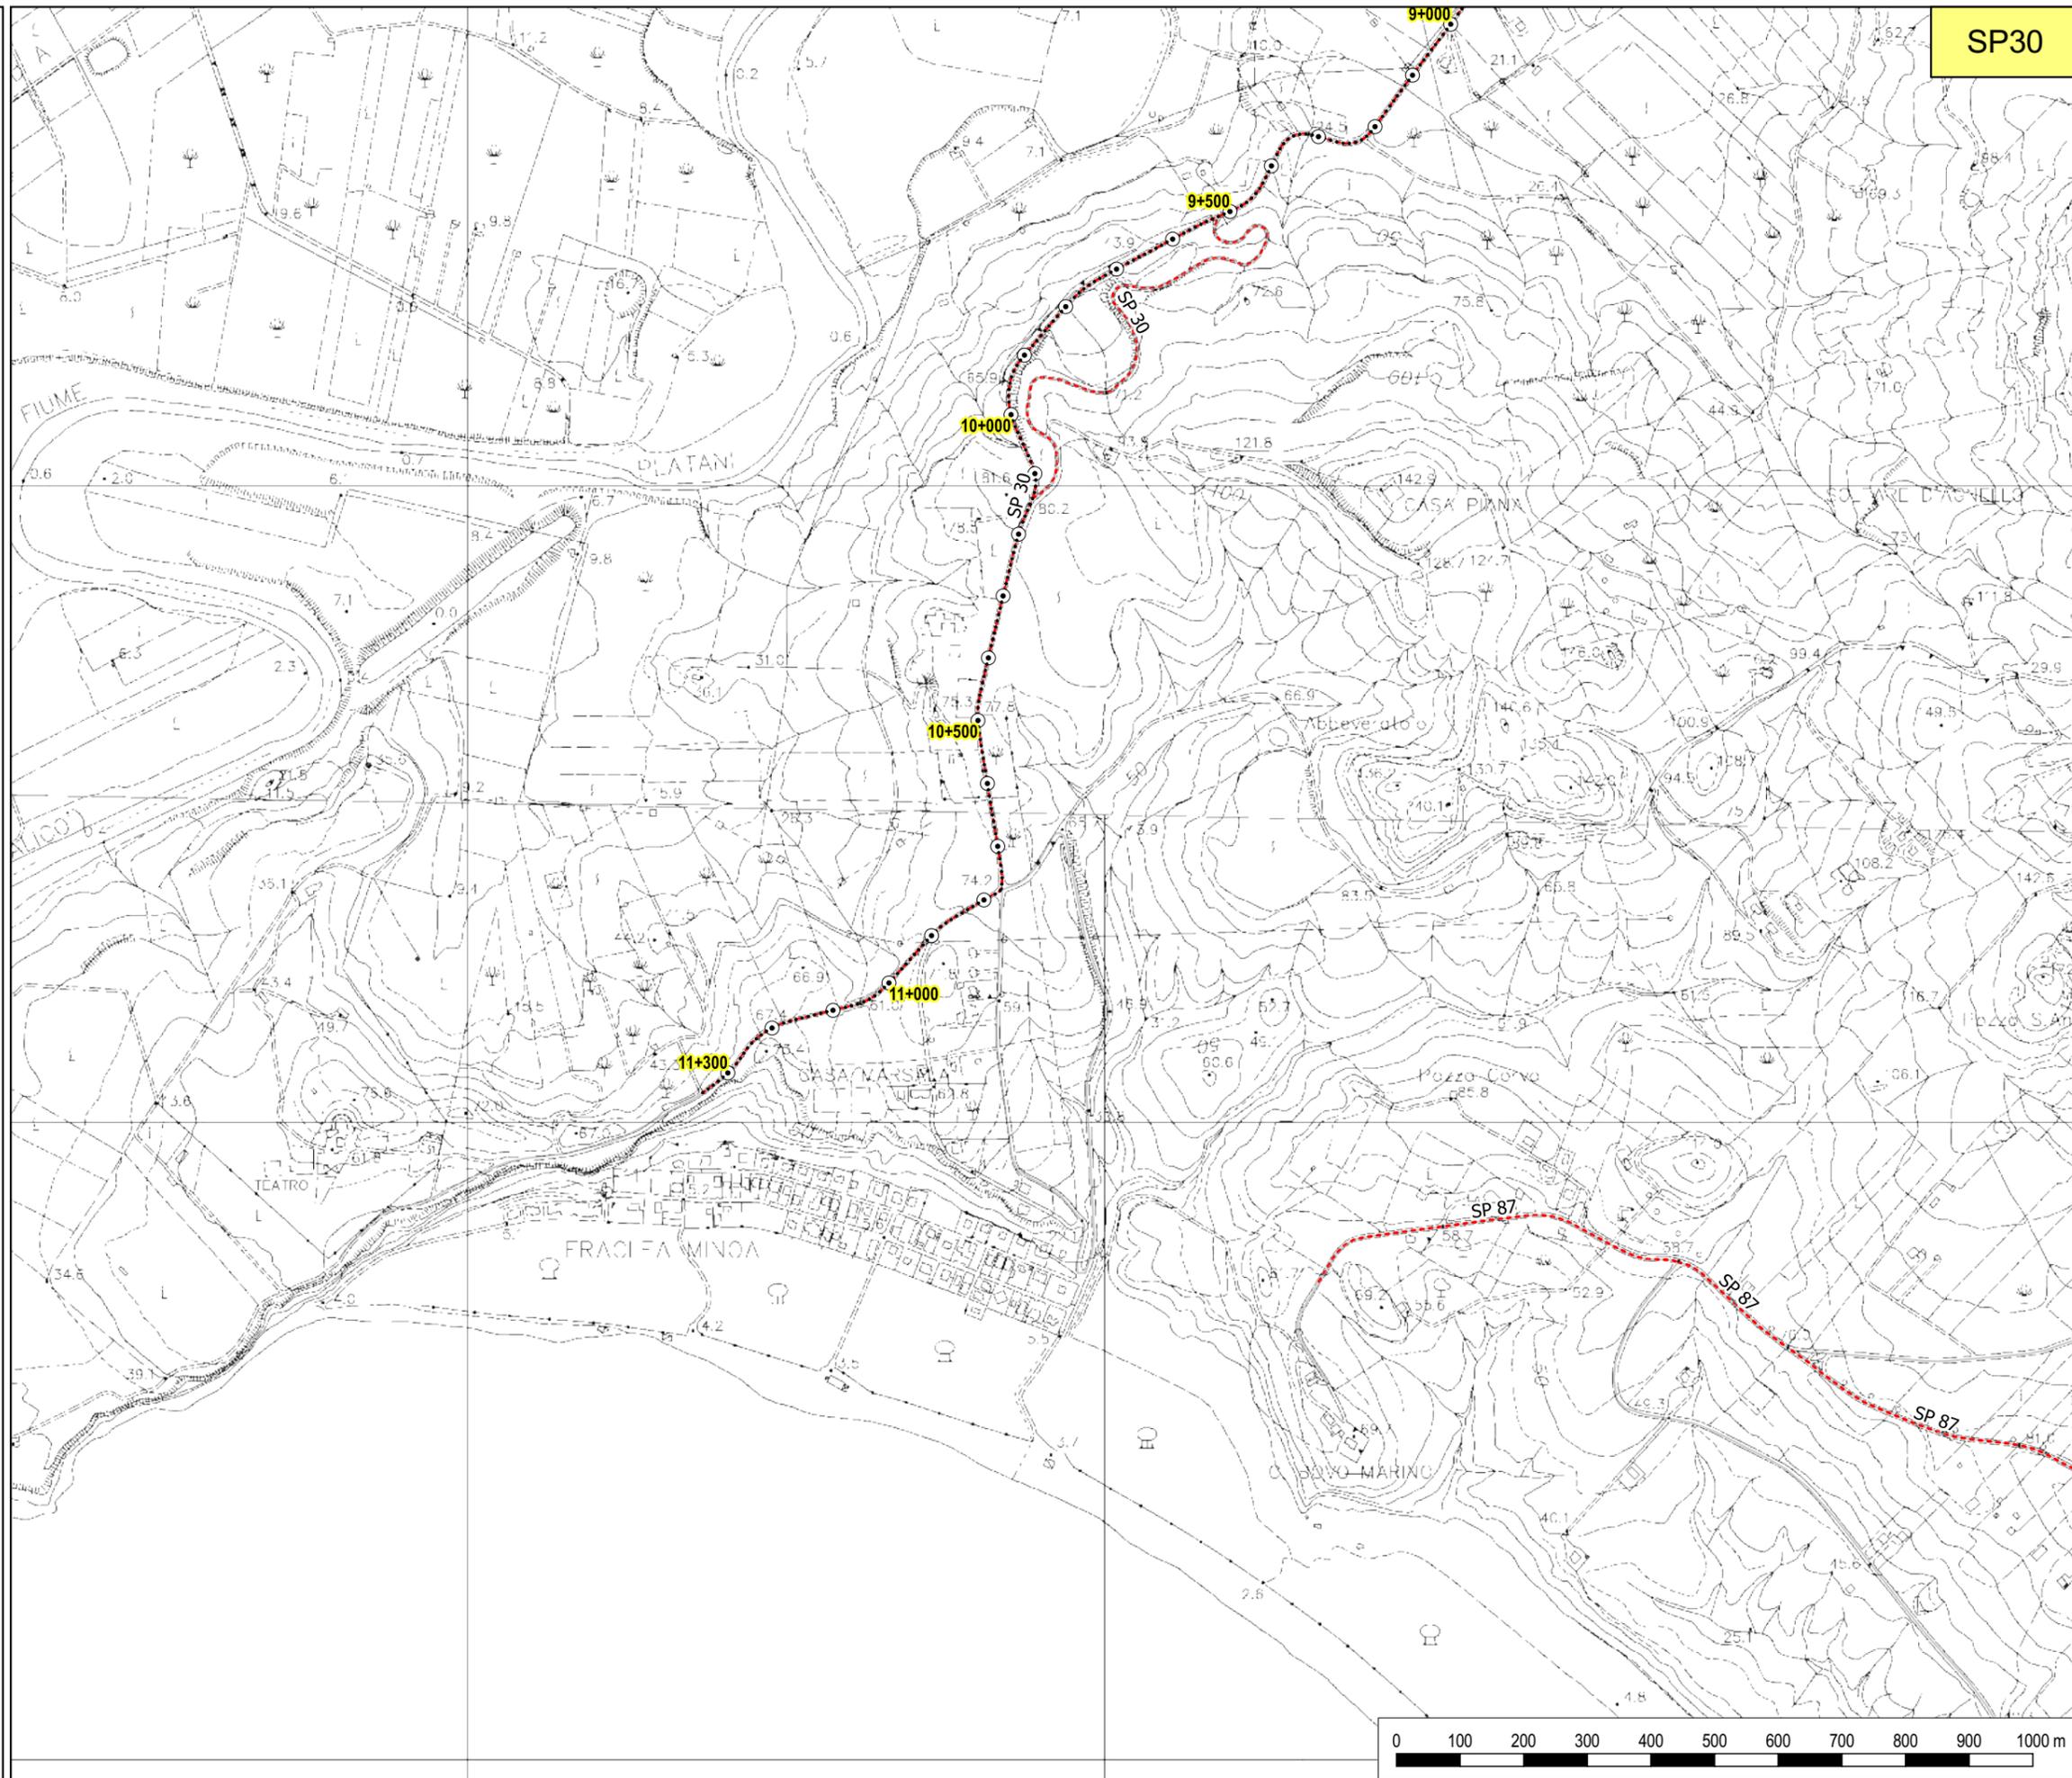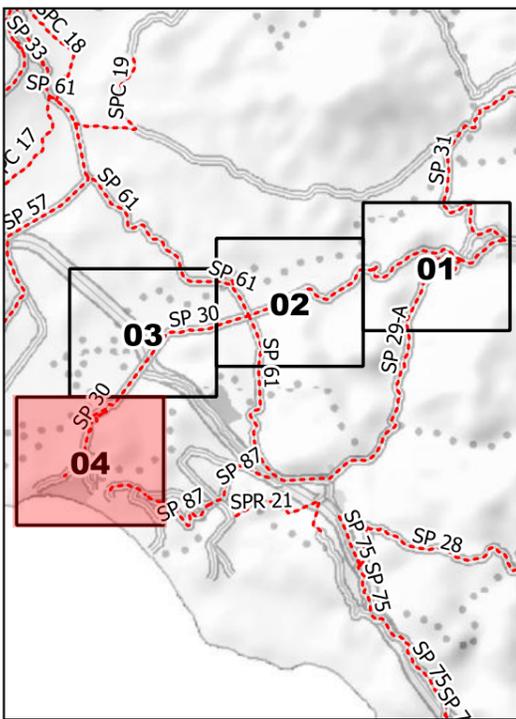



**LIBERO CONSORZIO
COMUNALE DI AGRIGENTO**
(L.R. 15/2015)
ex Provincia Regionale di Agrigento



SETTORE
Ambiente, Territorio, Infrastrutture Stradali,
Attività Negoziale e Protezione Civile

**SP 32 - Ribera (SS 115) -
Cianciana (SS 118)**

TAVOLA N. 01

Legenda

- Provinciali
- Progressive
- decametriche
- ettometriche

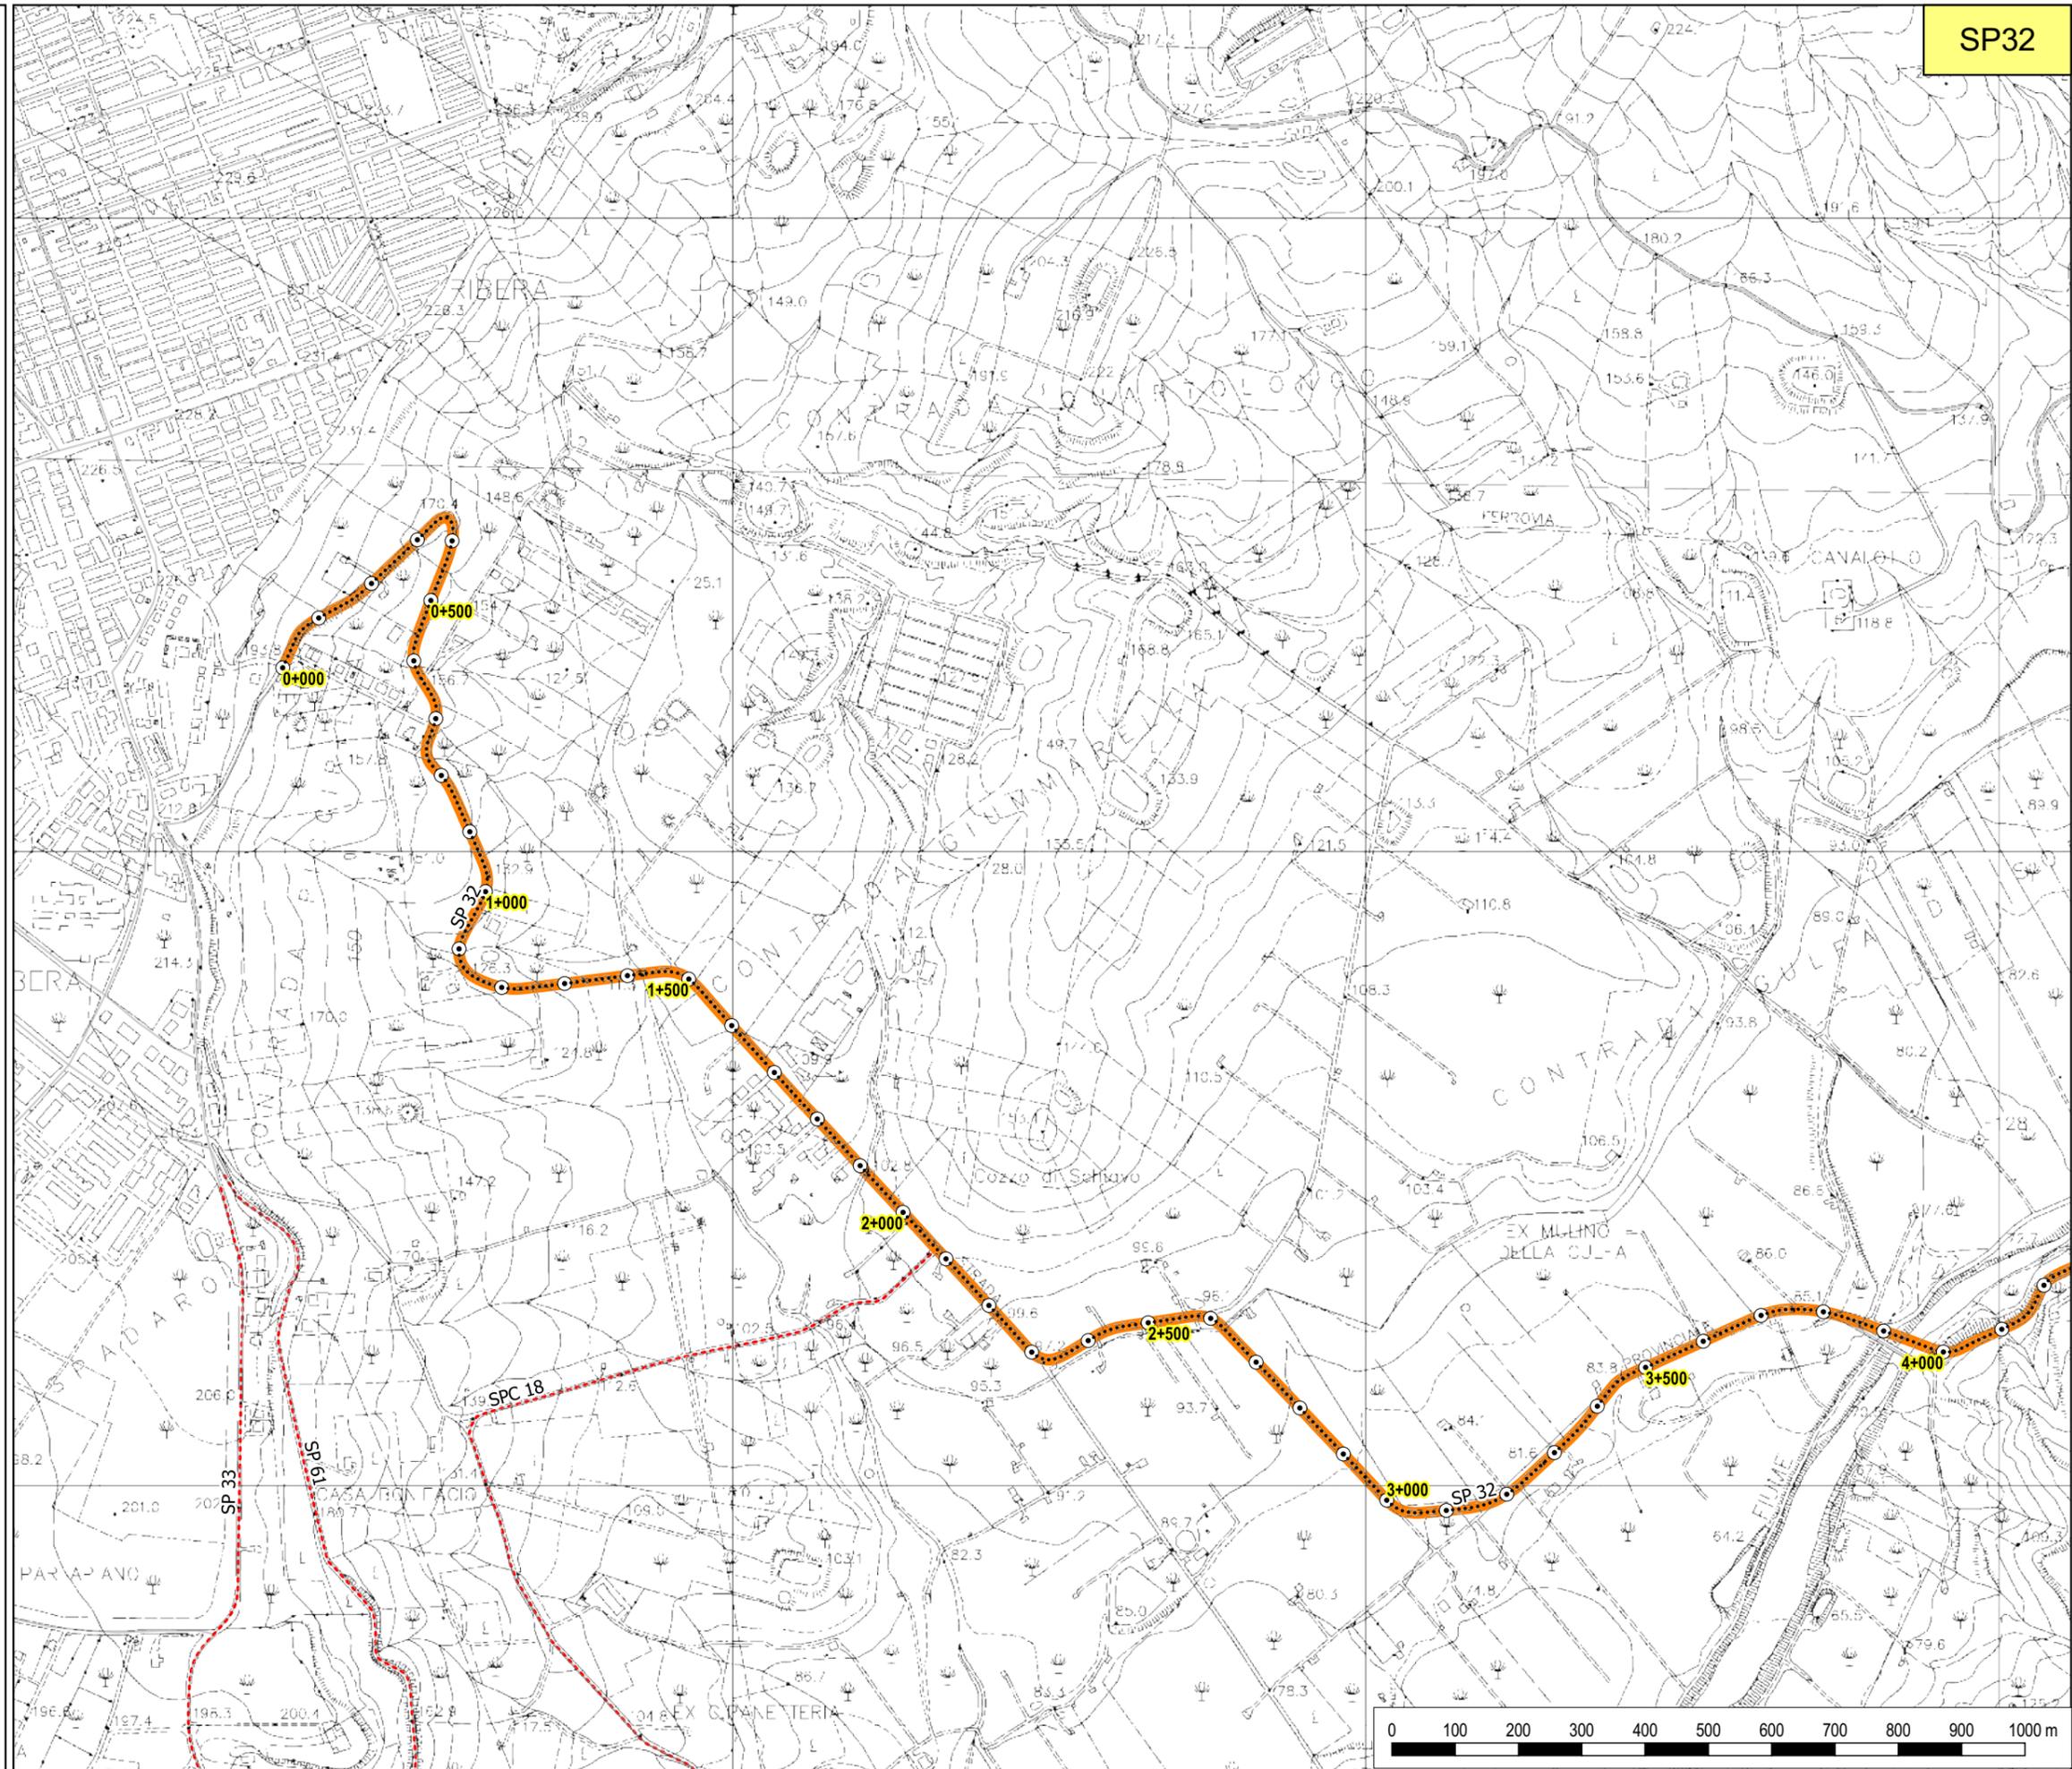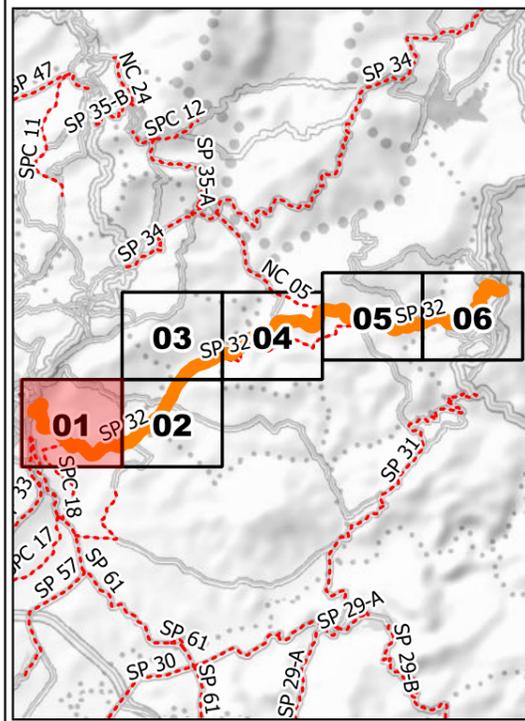



**LIBERO CONSORZIO
COMUNALE DI AGRIGENTO**
(L.R. 15/2015)
ex Provincia Regionale di Agrigento



SETTORE
Ambiente, Territorio, Infrastrutture Stradali,
Attività Negoziale e Protezione Civile

**SP 32 - Ribera (SS 115) -
Cianciana (SS 118)**

TAVOLA N. 03

Legenda

- Provinciali
- Progressive
- decametriche
- ⊙ ettometriche

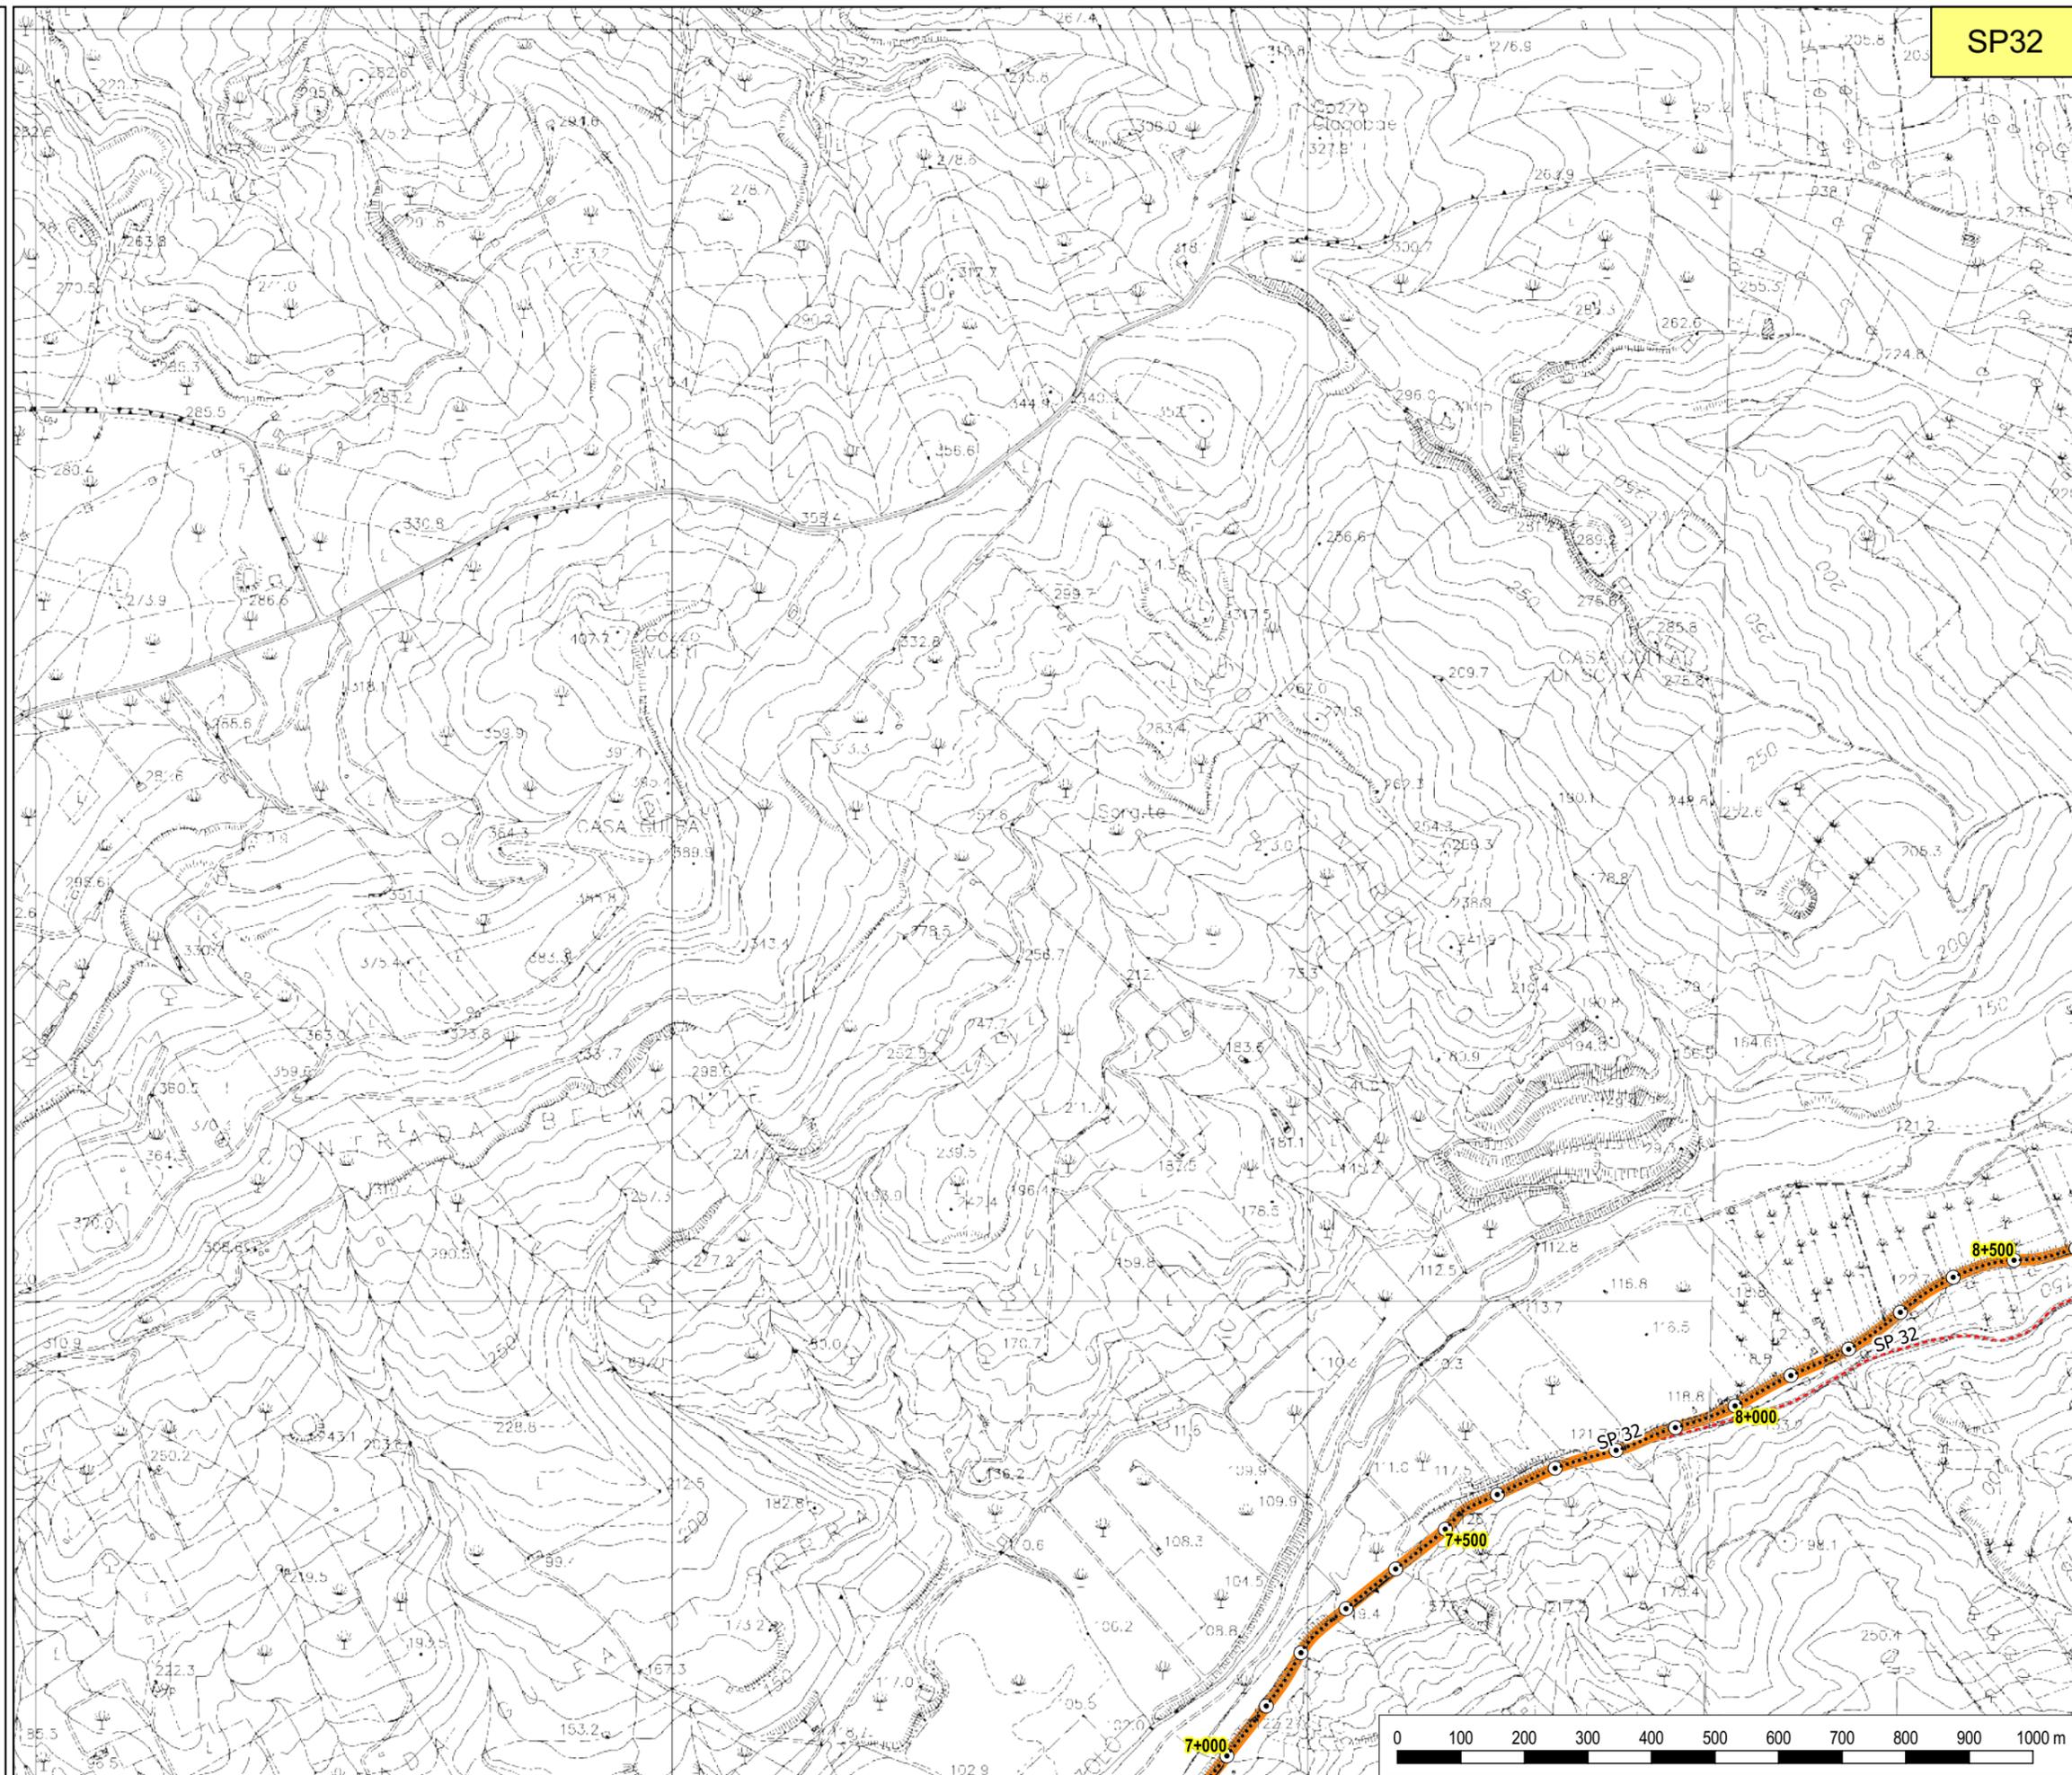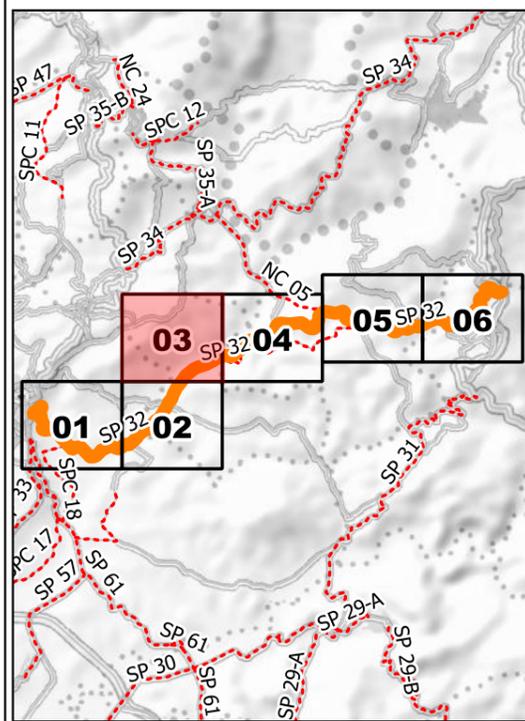



**LIBERO CONSORZIO
COMUNALE DI AGRIGENTO**
(L.R. 15/2015)
ex Provincia Regionale di Agrigento



SETTORE
Ambiente, Territorio, Infrastrutture Stradali,
Attività Negoziale e Protezione Civile

**SP 32 - Ribera (SS 115) -
Cianciana (SS 118)**

TAVOLA N. 04

Legenda

- Provinciali
- Progressive
- decametriche
- ⊙ ettometriche

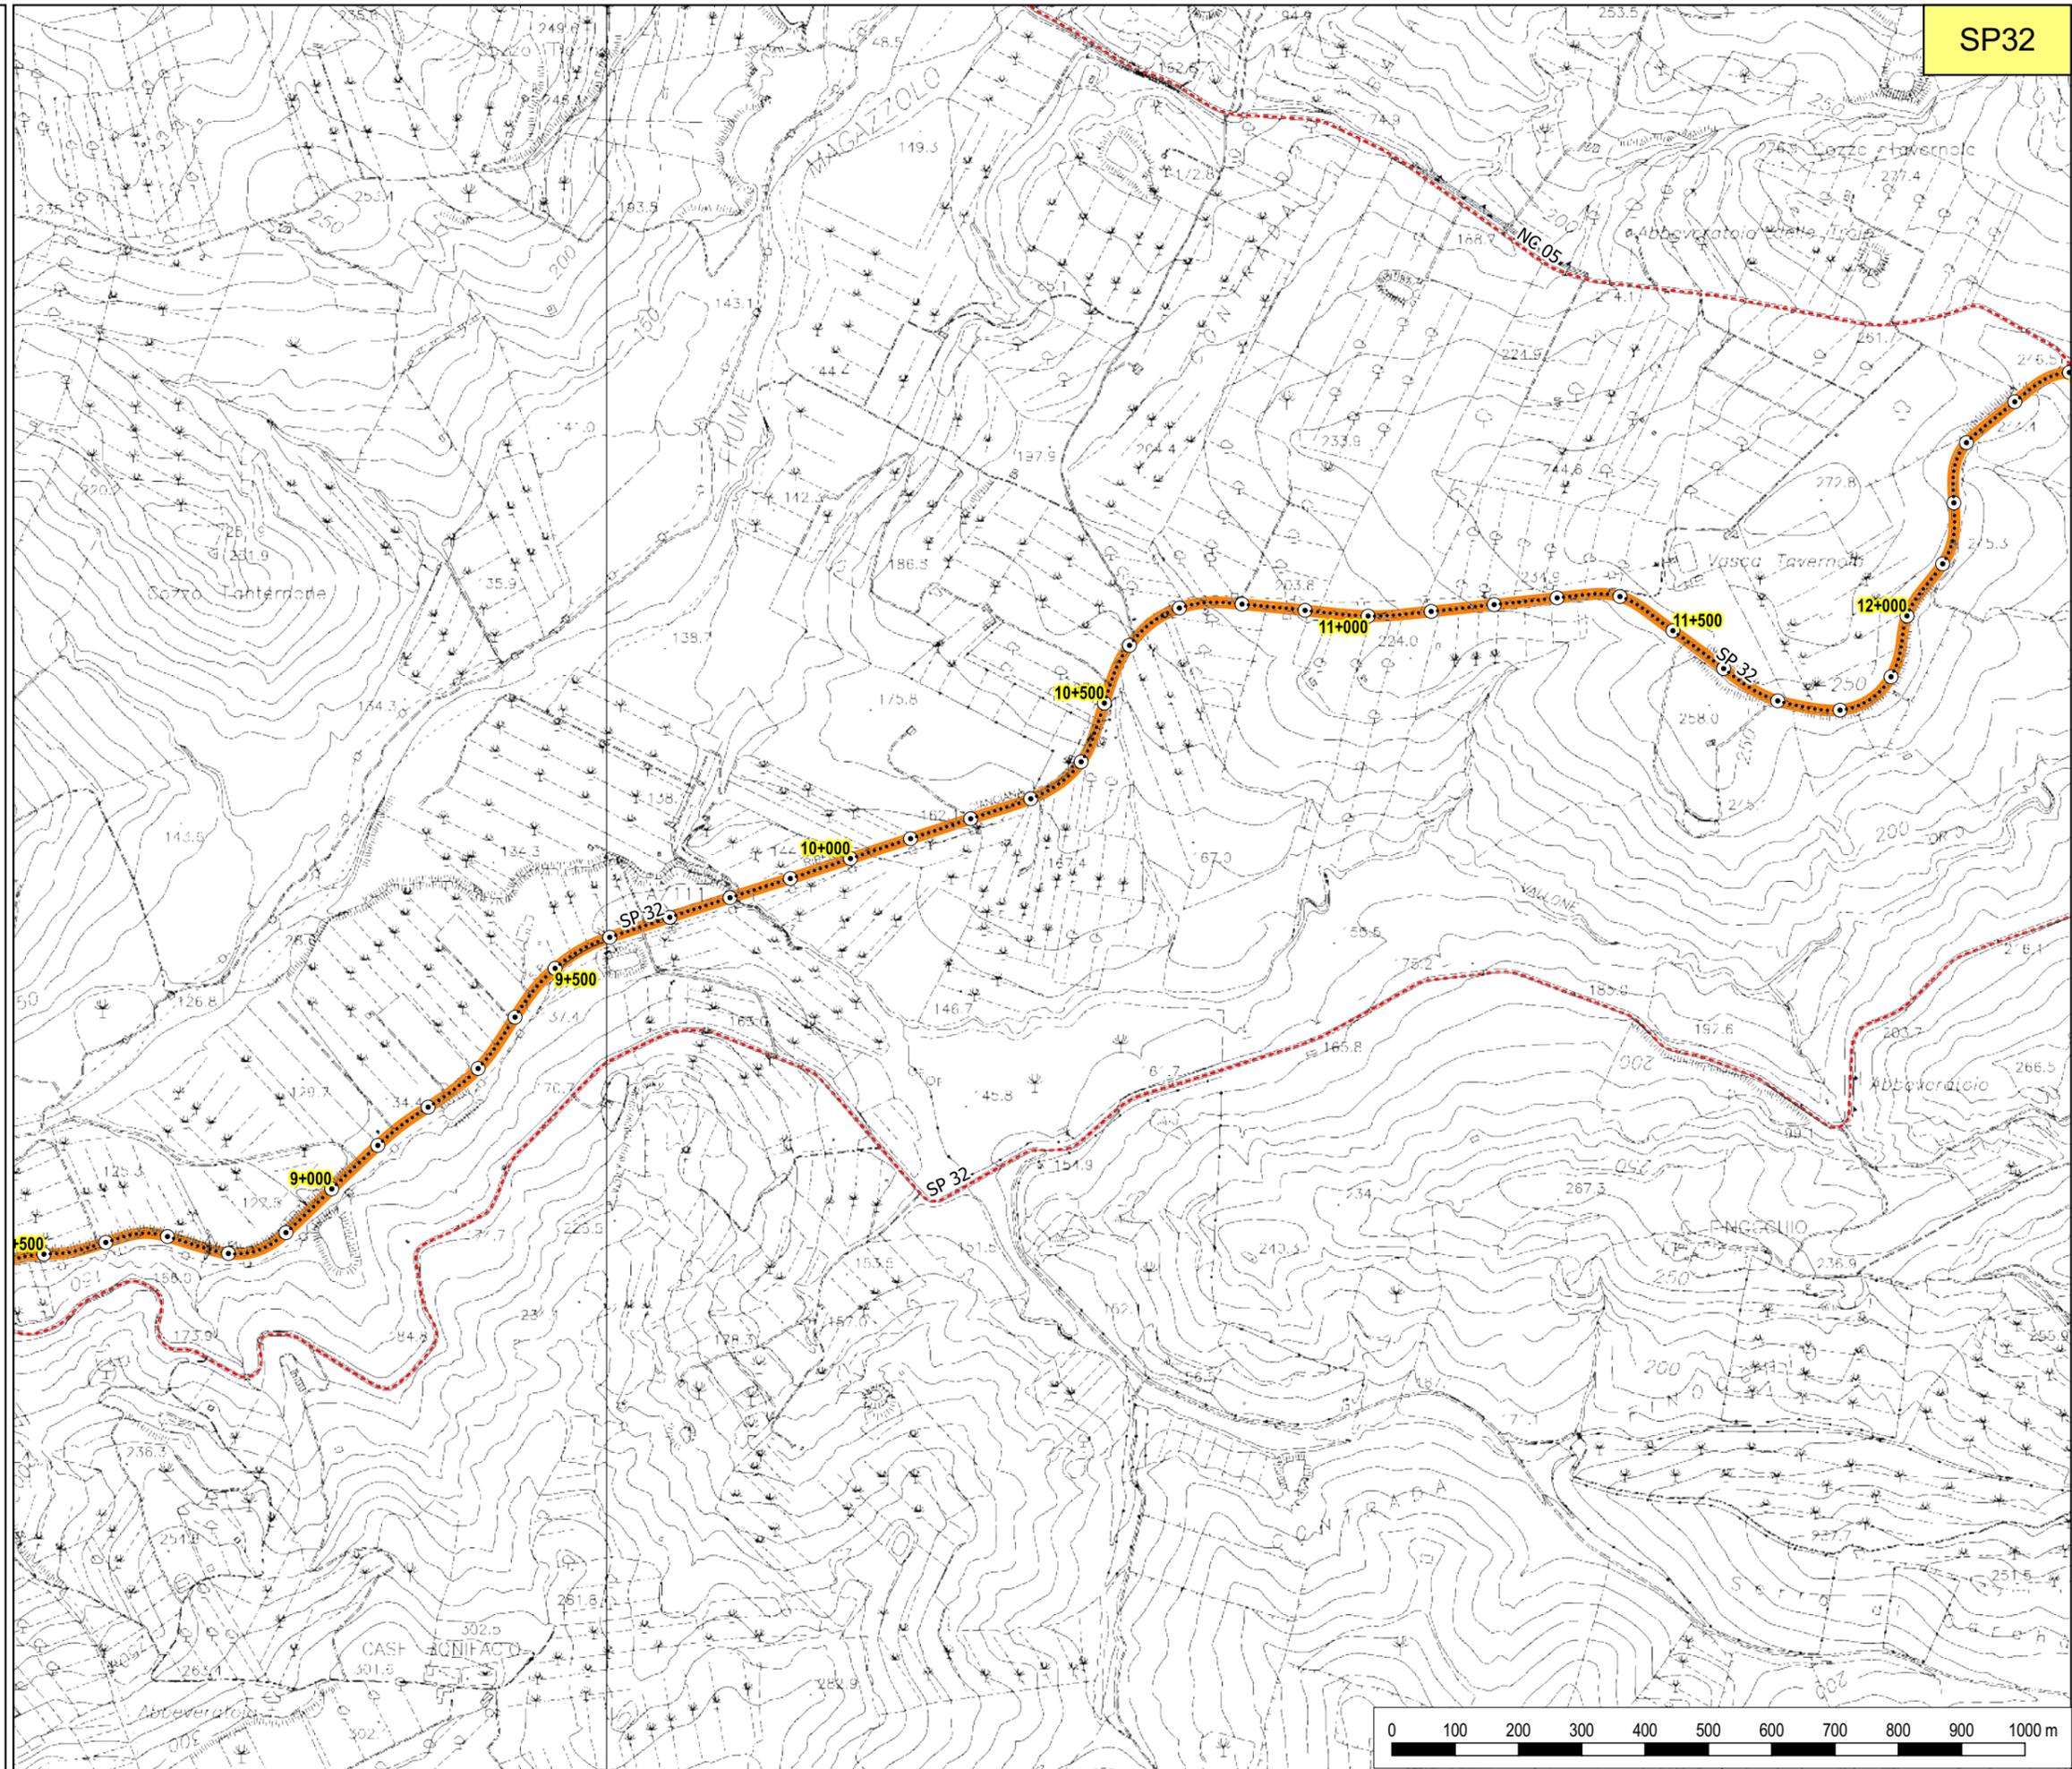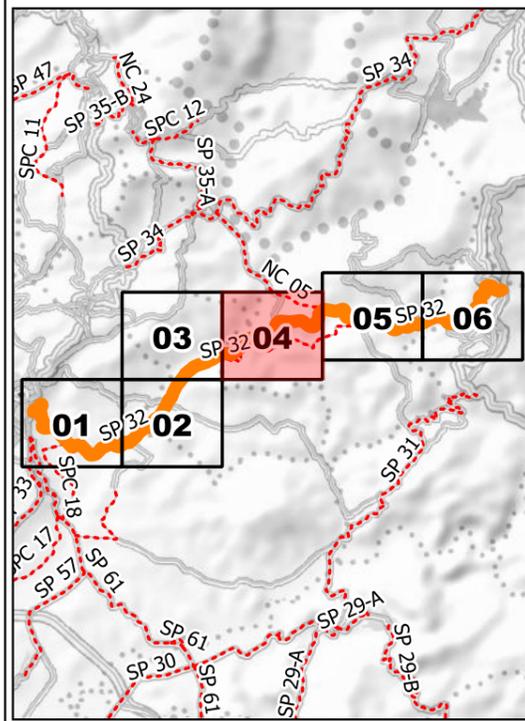

SP32



**LIBERO CONSORZIO
COMUNALE DI AGRIGENTO**
(L.R. 15/2015)
ex Provincia Regionale di Agrigento



SETTORE
Ambiente, Territorio, Infrastrutture Stradali,
Attività Negoziabile e Protezione Civile

**SP 32 - Ribera (SS 115) -
Cianciana (SS 118)**

TAVOLA N. 05

Legenda

- Provinciali
- Progressive
- decametriche
- ettometriche

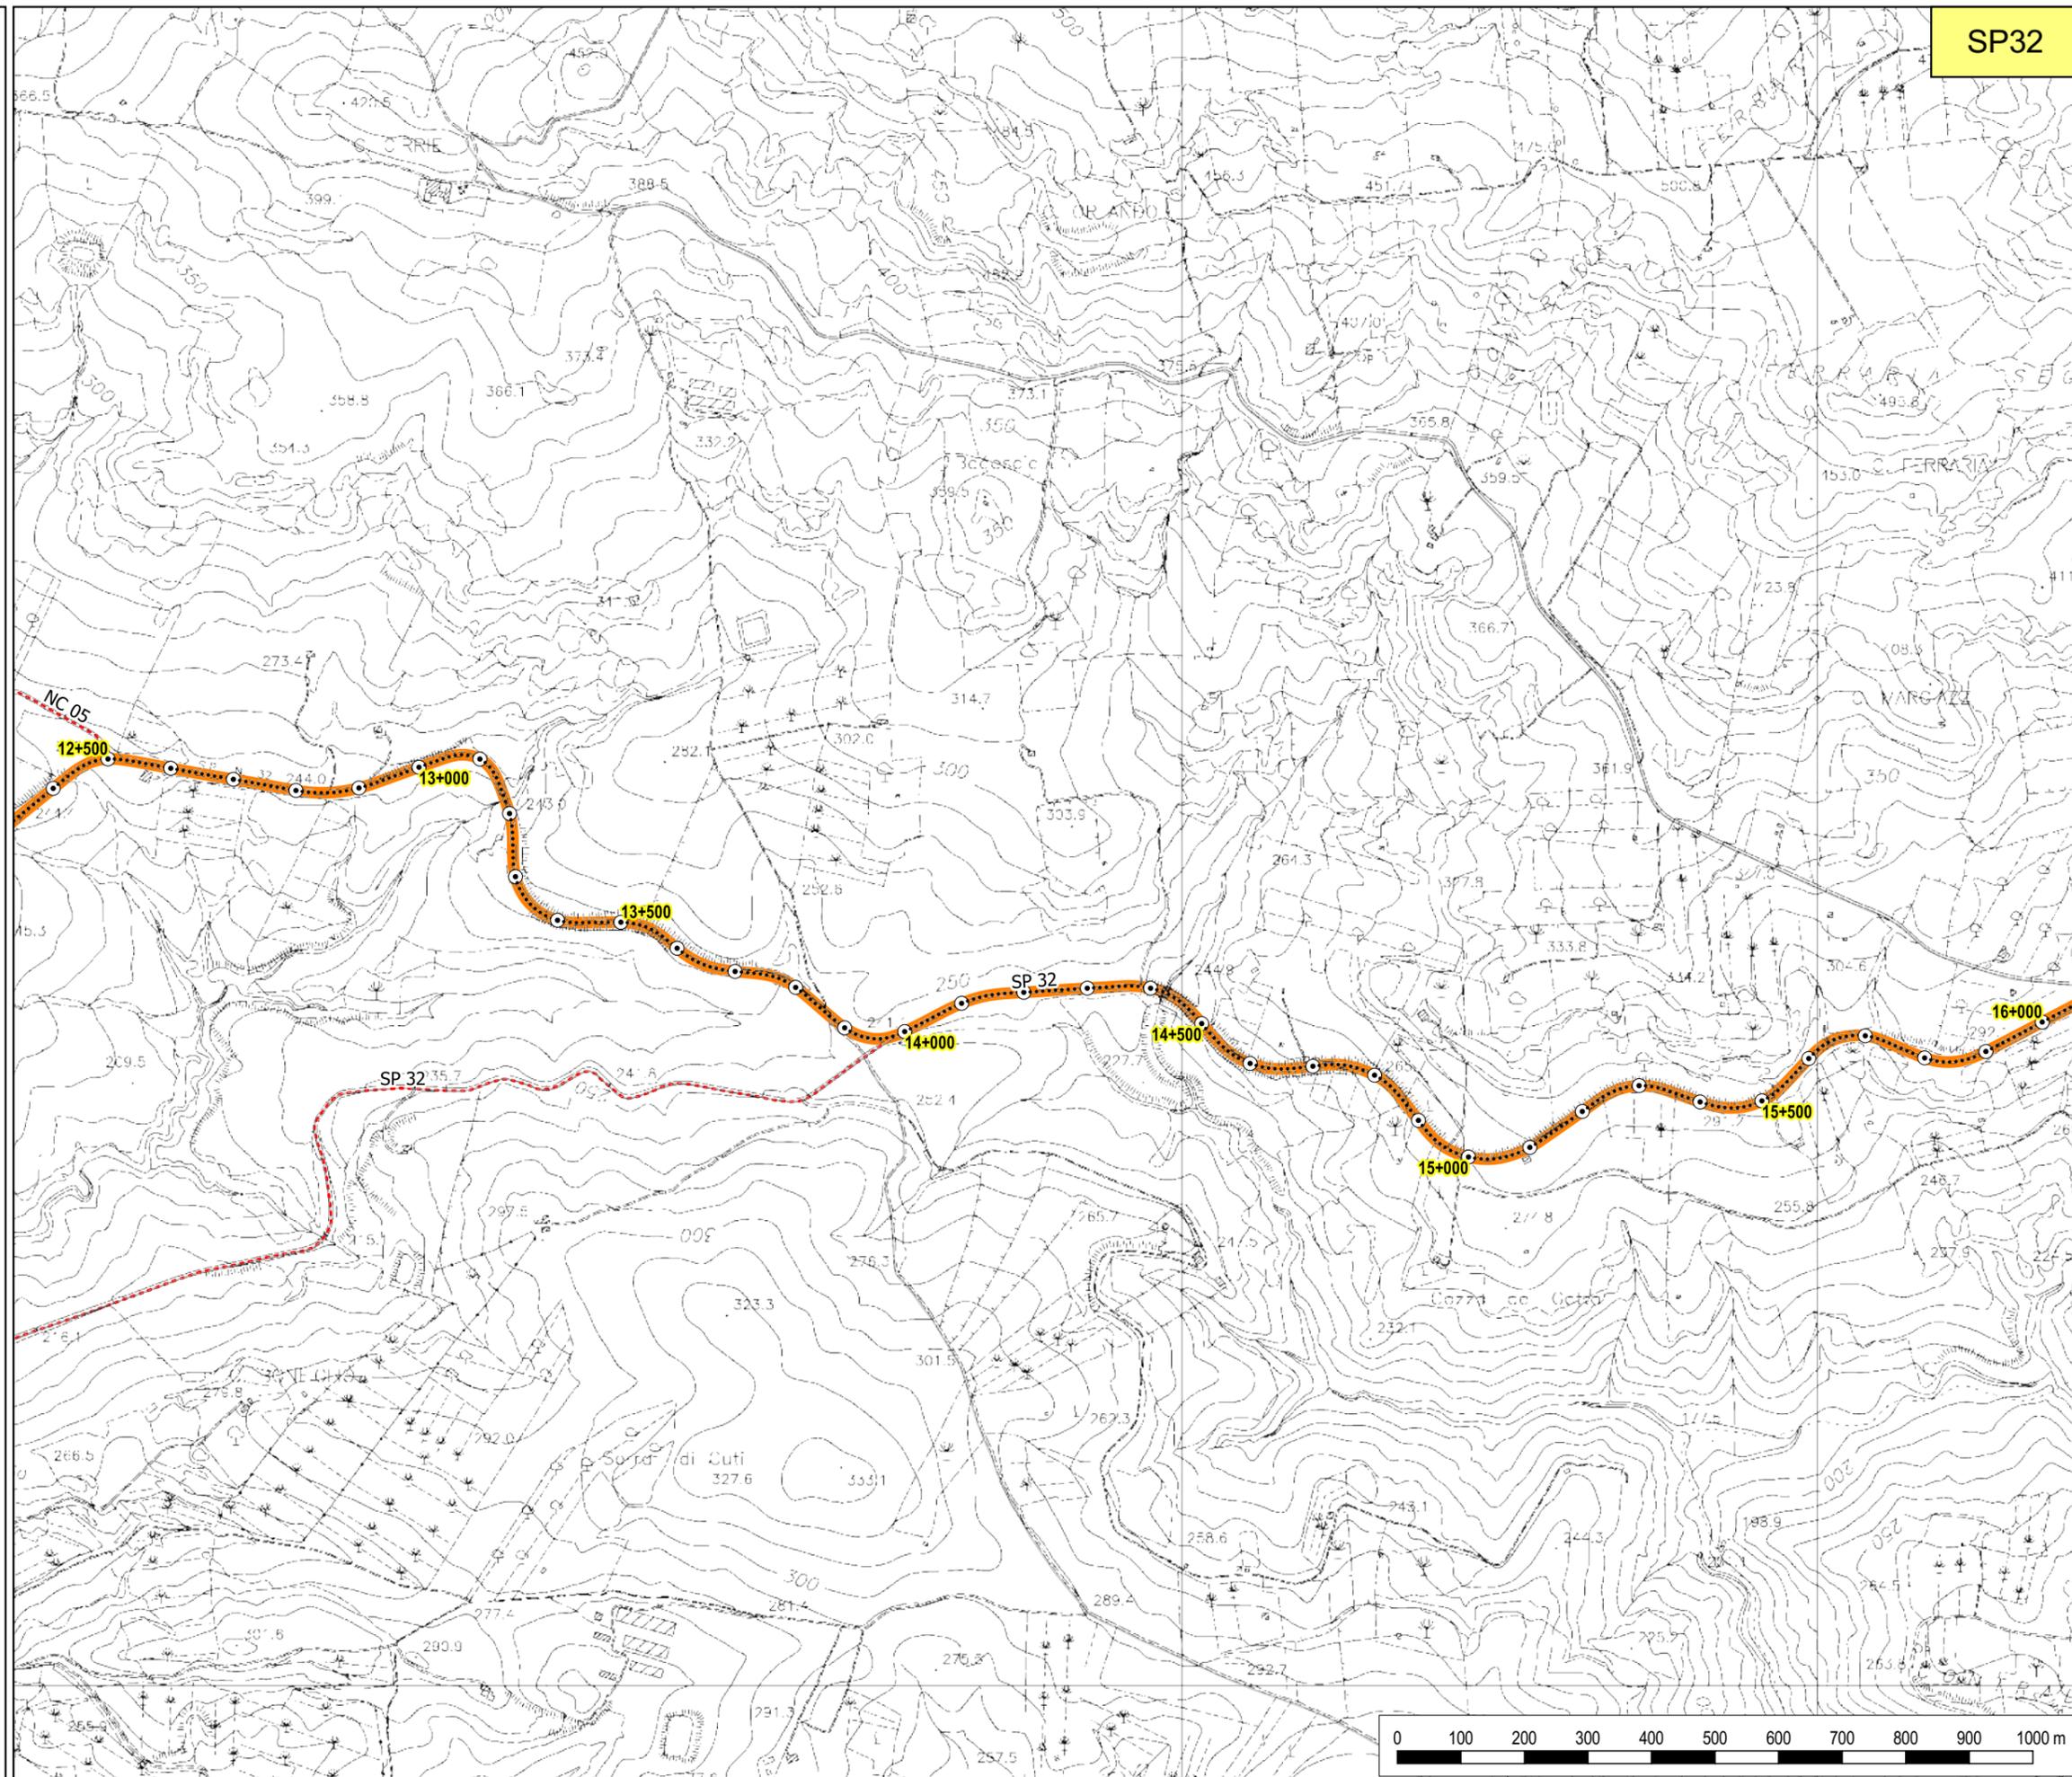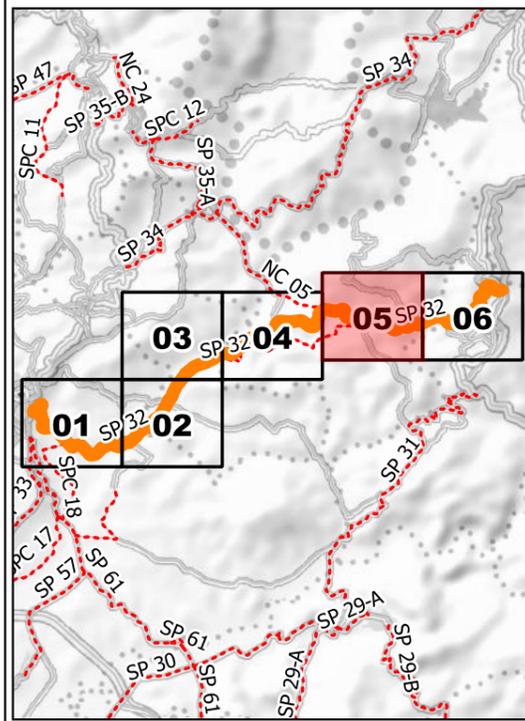

SP32



**LIBERO CONSORZIO
COMUNALE DI AGRIGENTO**
(L.R. 15/2015)
ex Provincia Regionale di Agrigento



SETTORE
Ambiente, Territorio, Infrastrutture Stradali,
Attività Negoziabile e Protezione Civile

**SP 32 - Ribera (SS 115) -
Cianciana (SS 118)**

TAVOLA N. 06

Legenda

- Provinciali
- Progressive
- decametriche
- ettometriche

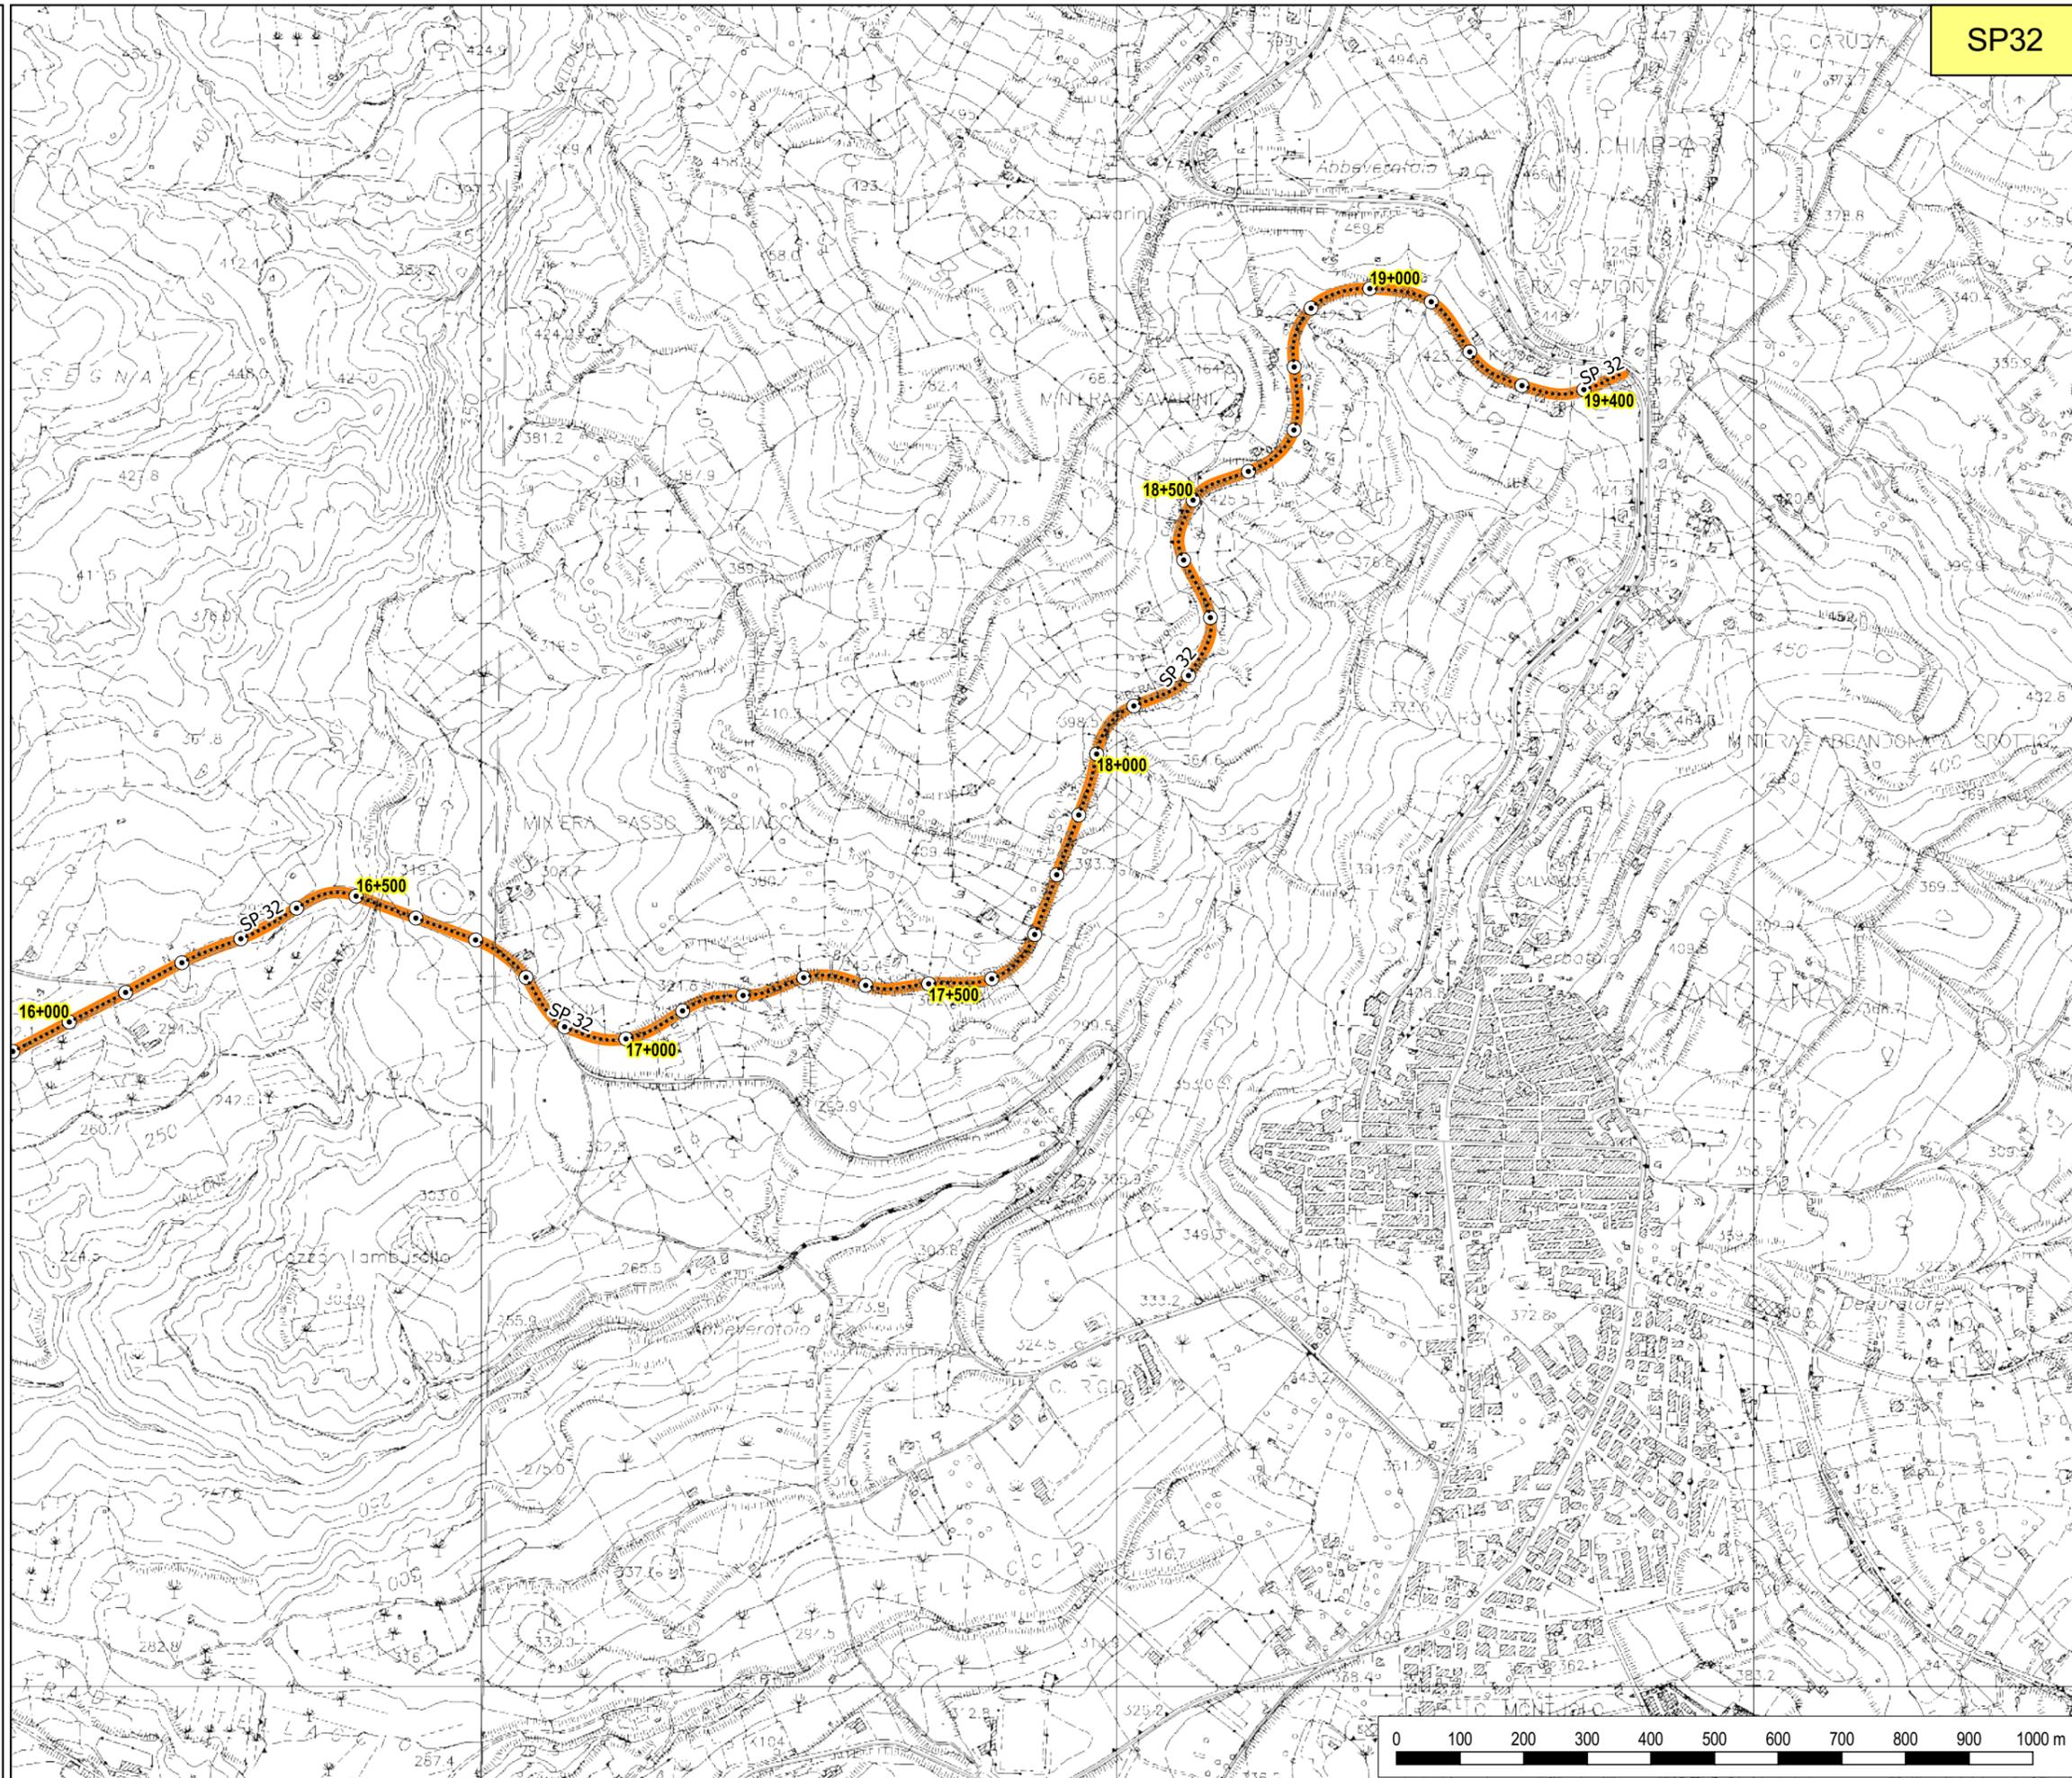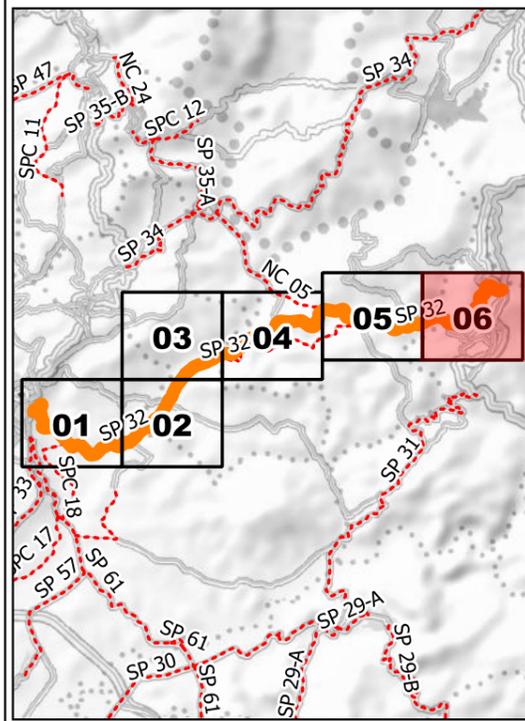



**LIBERO CONSORZIO
COMUNALE DI AGRIGENTO**
(L.R. 15/2015)
ex Provincia Regionale di Agrigento



SETTORE
Ambiente, Territorio, Infrastrutture Stradali,
Attività Negoziale e Protezione Civile

**SP 33 - Ribera - Secca
Grande (SS 115)**

TAVOLA N. 01

Legenda

- Provinciali
- Progressive
- decametriche
- ettometriche

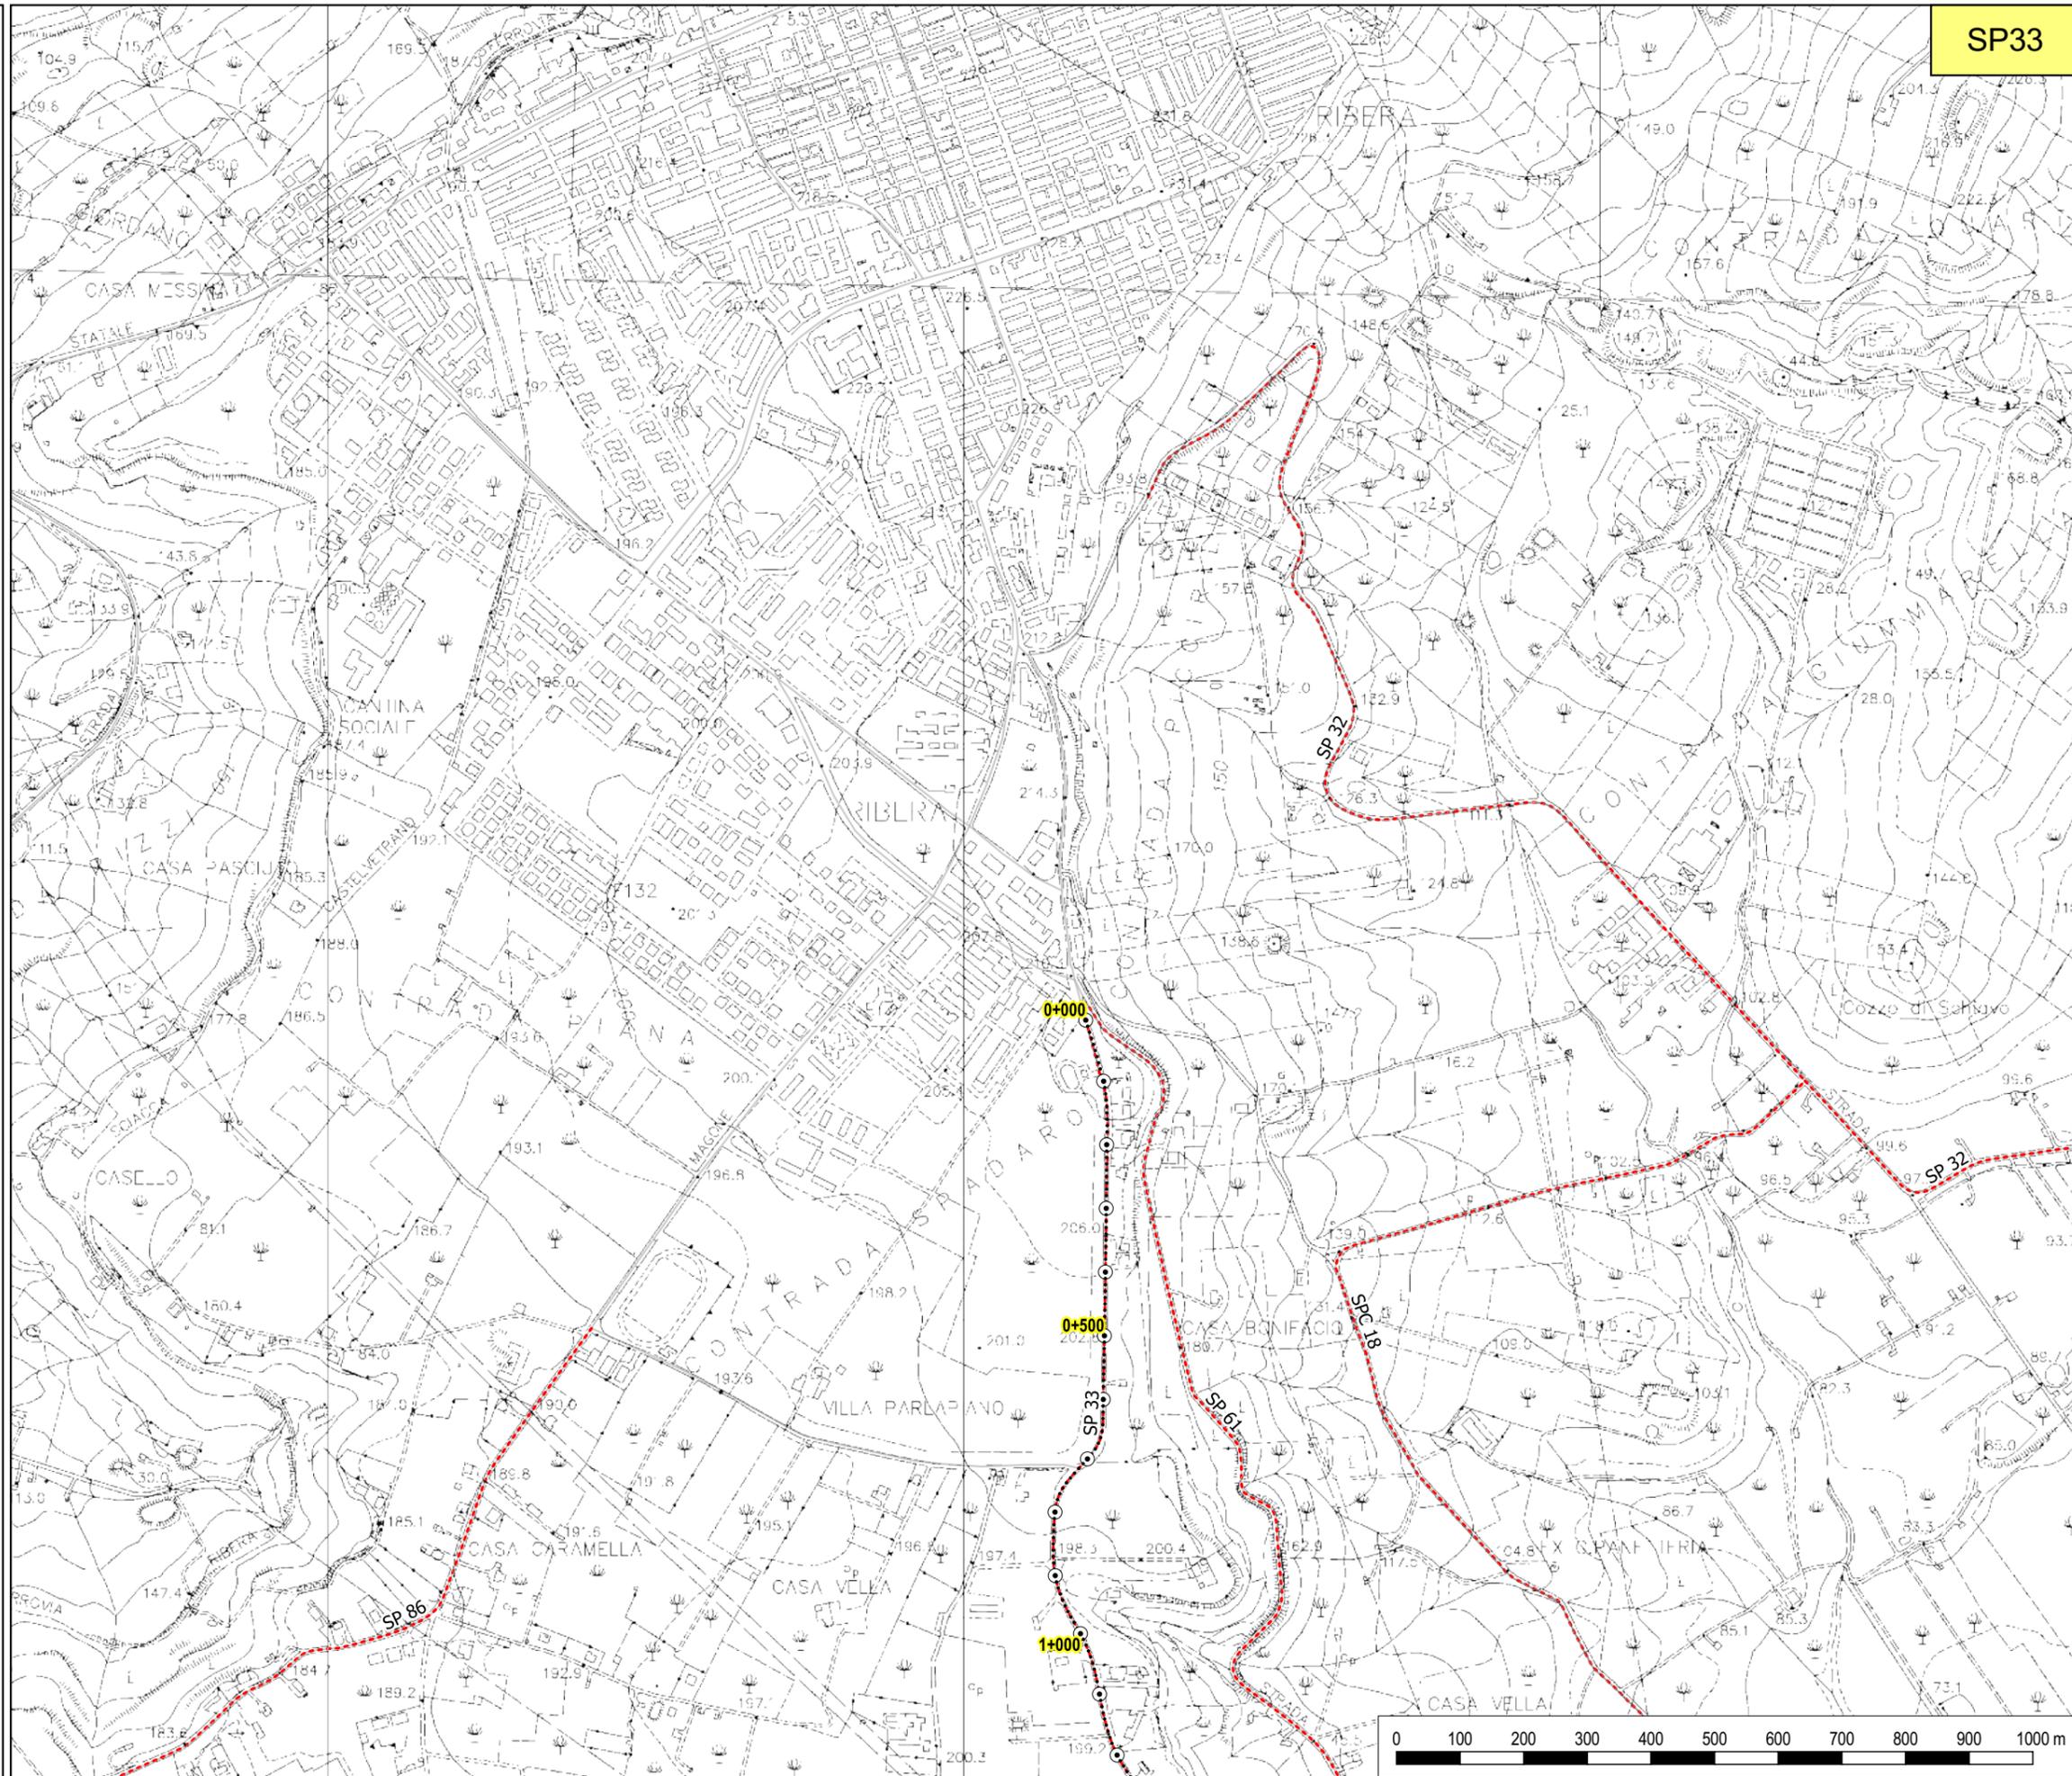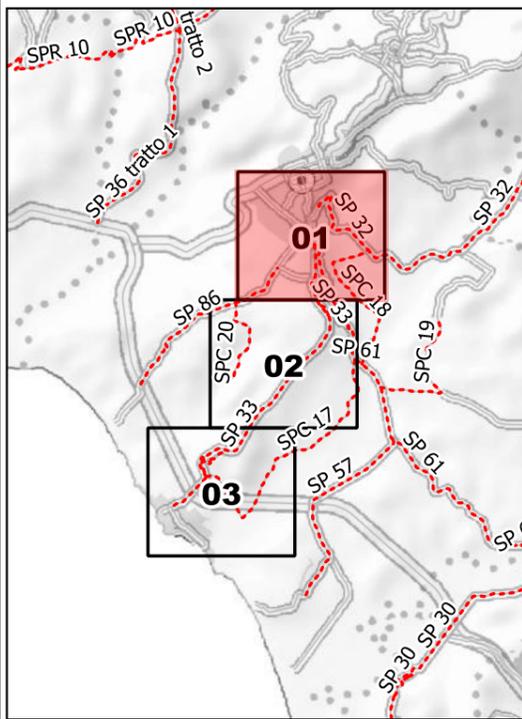



**LIBERO CONSORZIO
COMUNALE DI AGRIGENTO**
(L.R. 15/2015)
ex Provincia Regionale di Agrigento



SETTORE
Ambiente, Territorio, Infrastrutture Stradali,
Attività Negoziale e Protezione Civile

**SP 33 - Ribera - Secca
Grande (SS 115)**

TAVOLA N. 02

Legenda

- Provinciali
- Progressive
- decametriche
- ettometriche

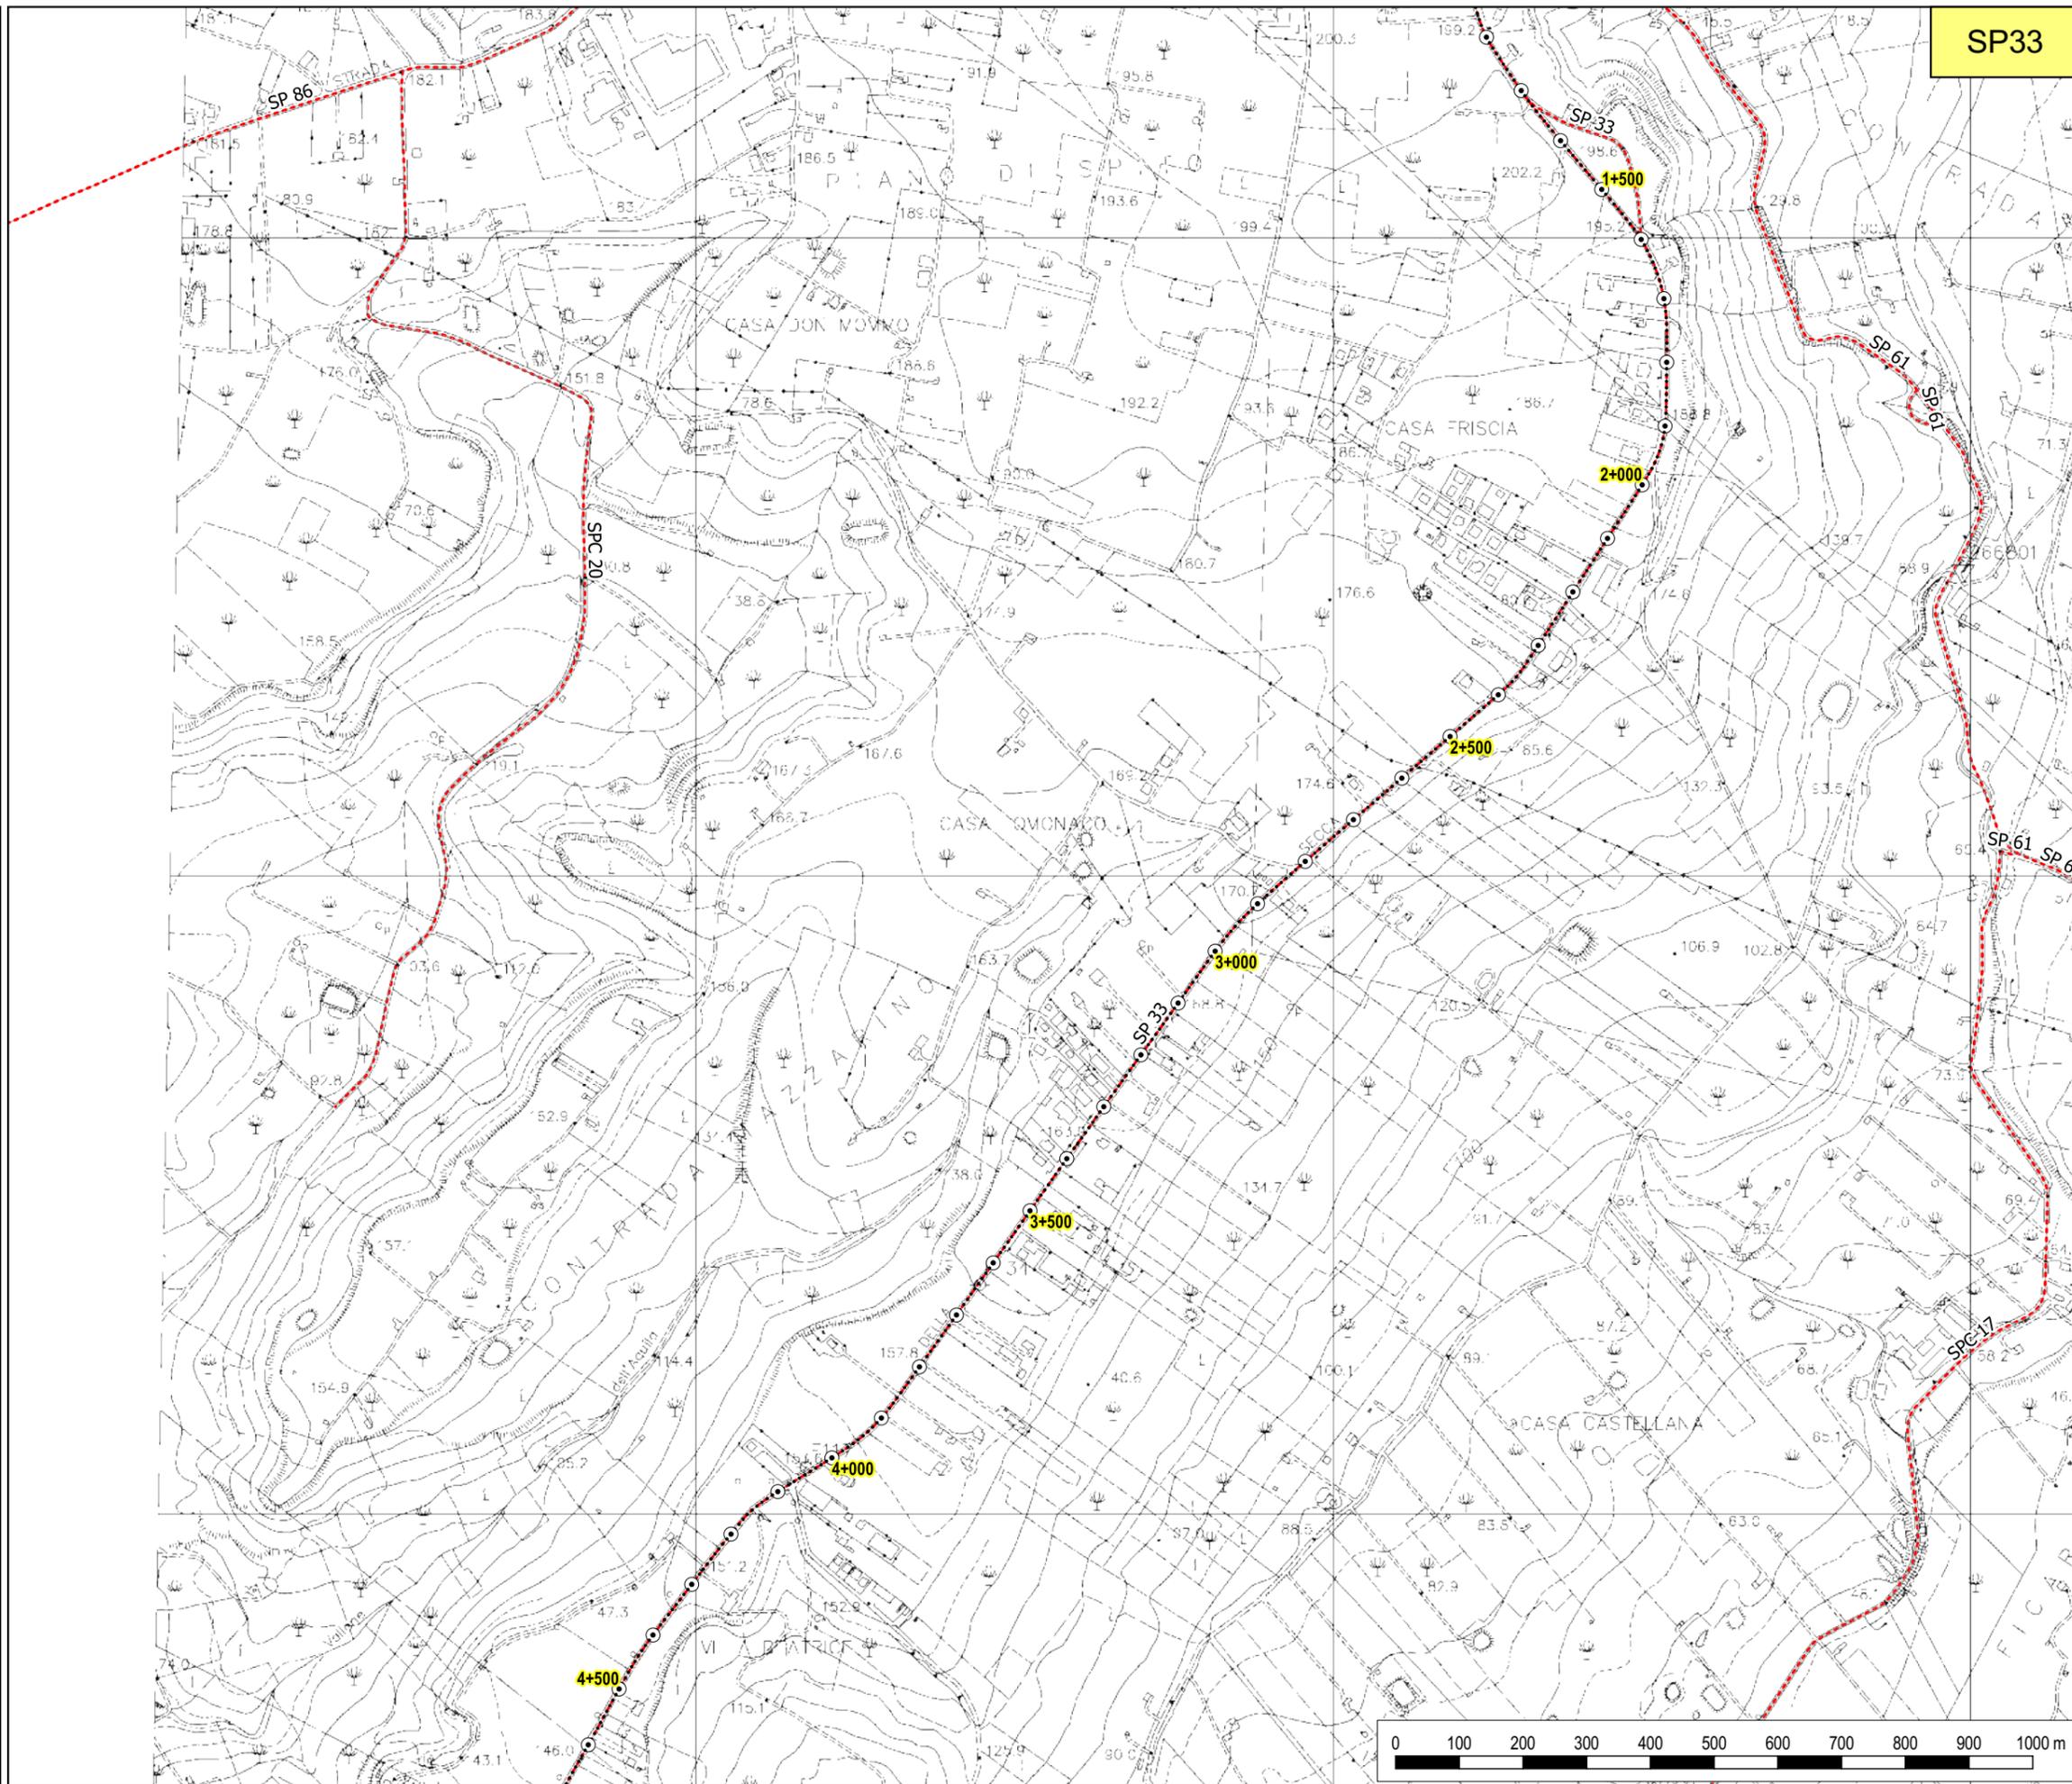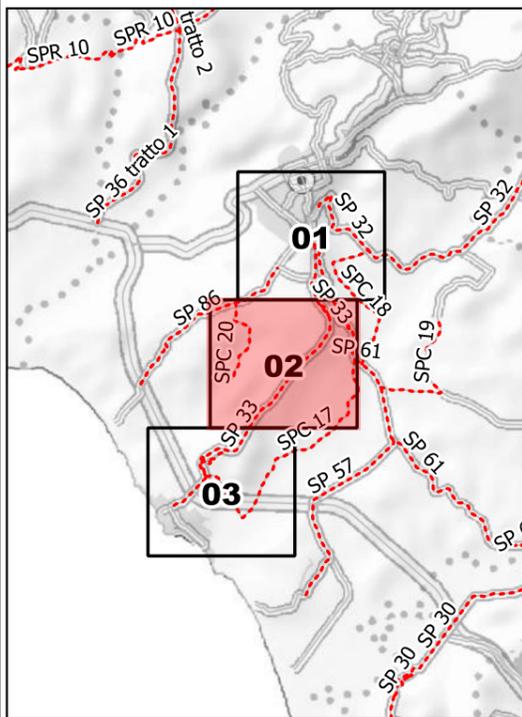



**LIBERO CONSORZIO
COMUNALE DI AGRIGENTO**
(L.R. 15/2015)
ex Provincia Regionale di Agrigento



SETTORE
Ambiente, Territorio, Infrastrutture Stradali,
Attività Negoziale e Protezione Civile

**SP 33 - Ribera - Secca
Grande (SS 115)**

TAVOLA N. 03

Legenda

- Provinciali
- Progressive
- decametriche
- ⊙ ettometriche

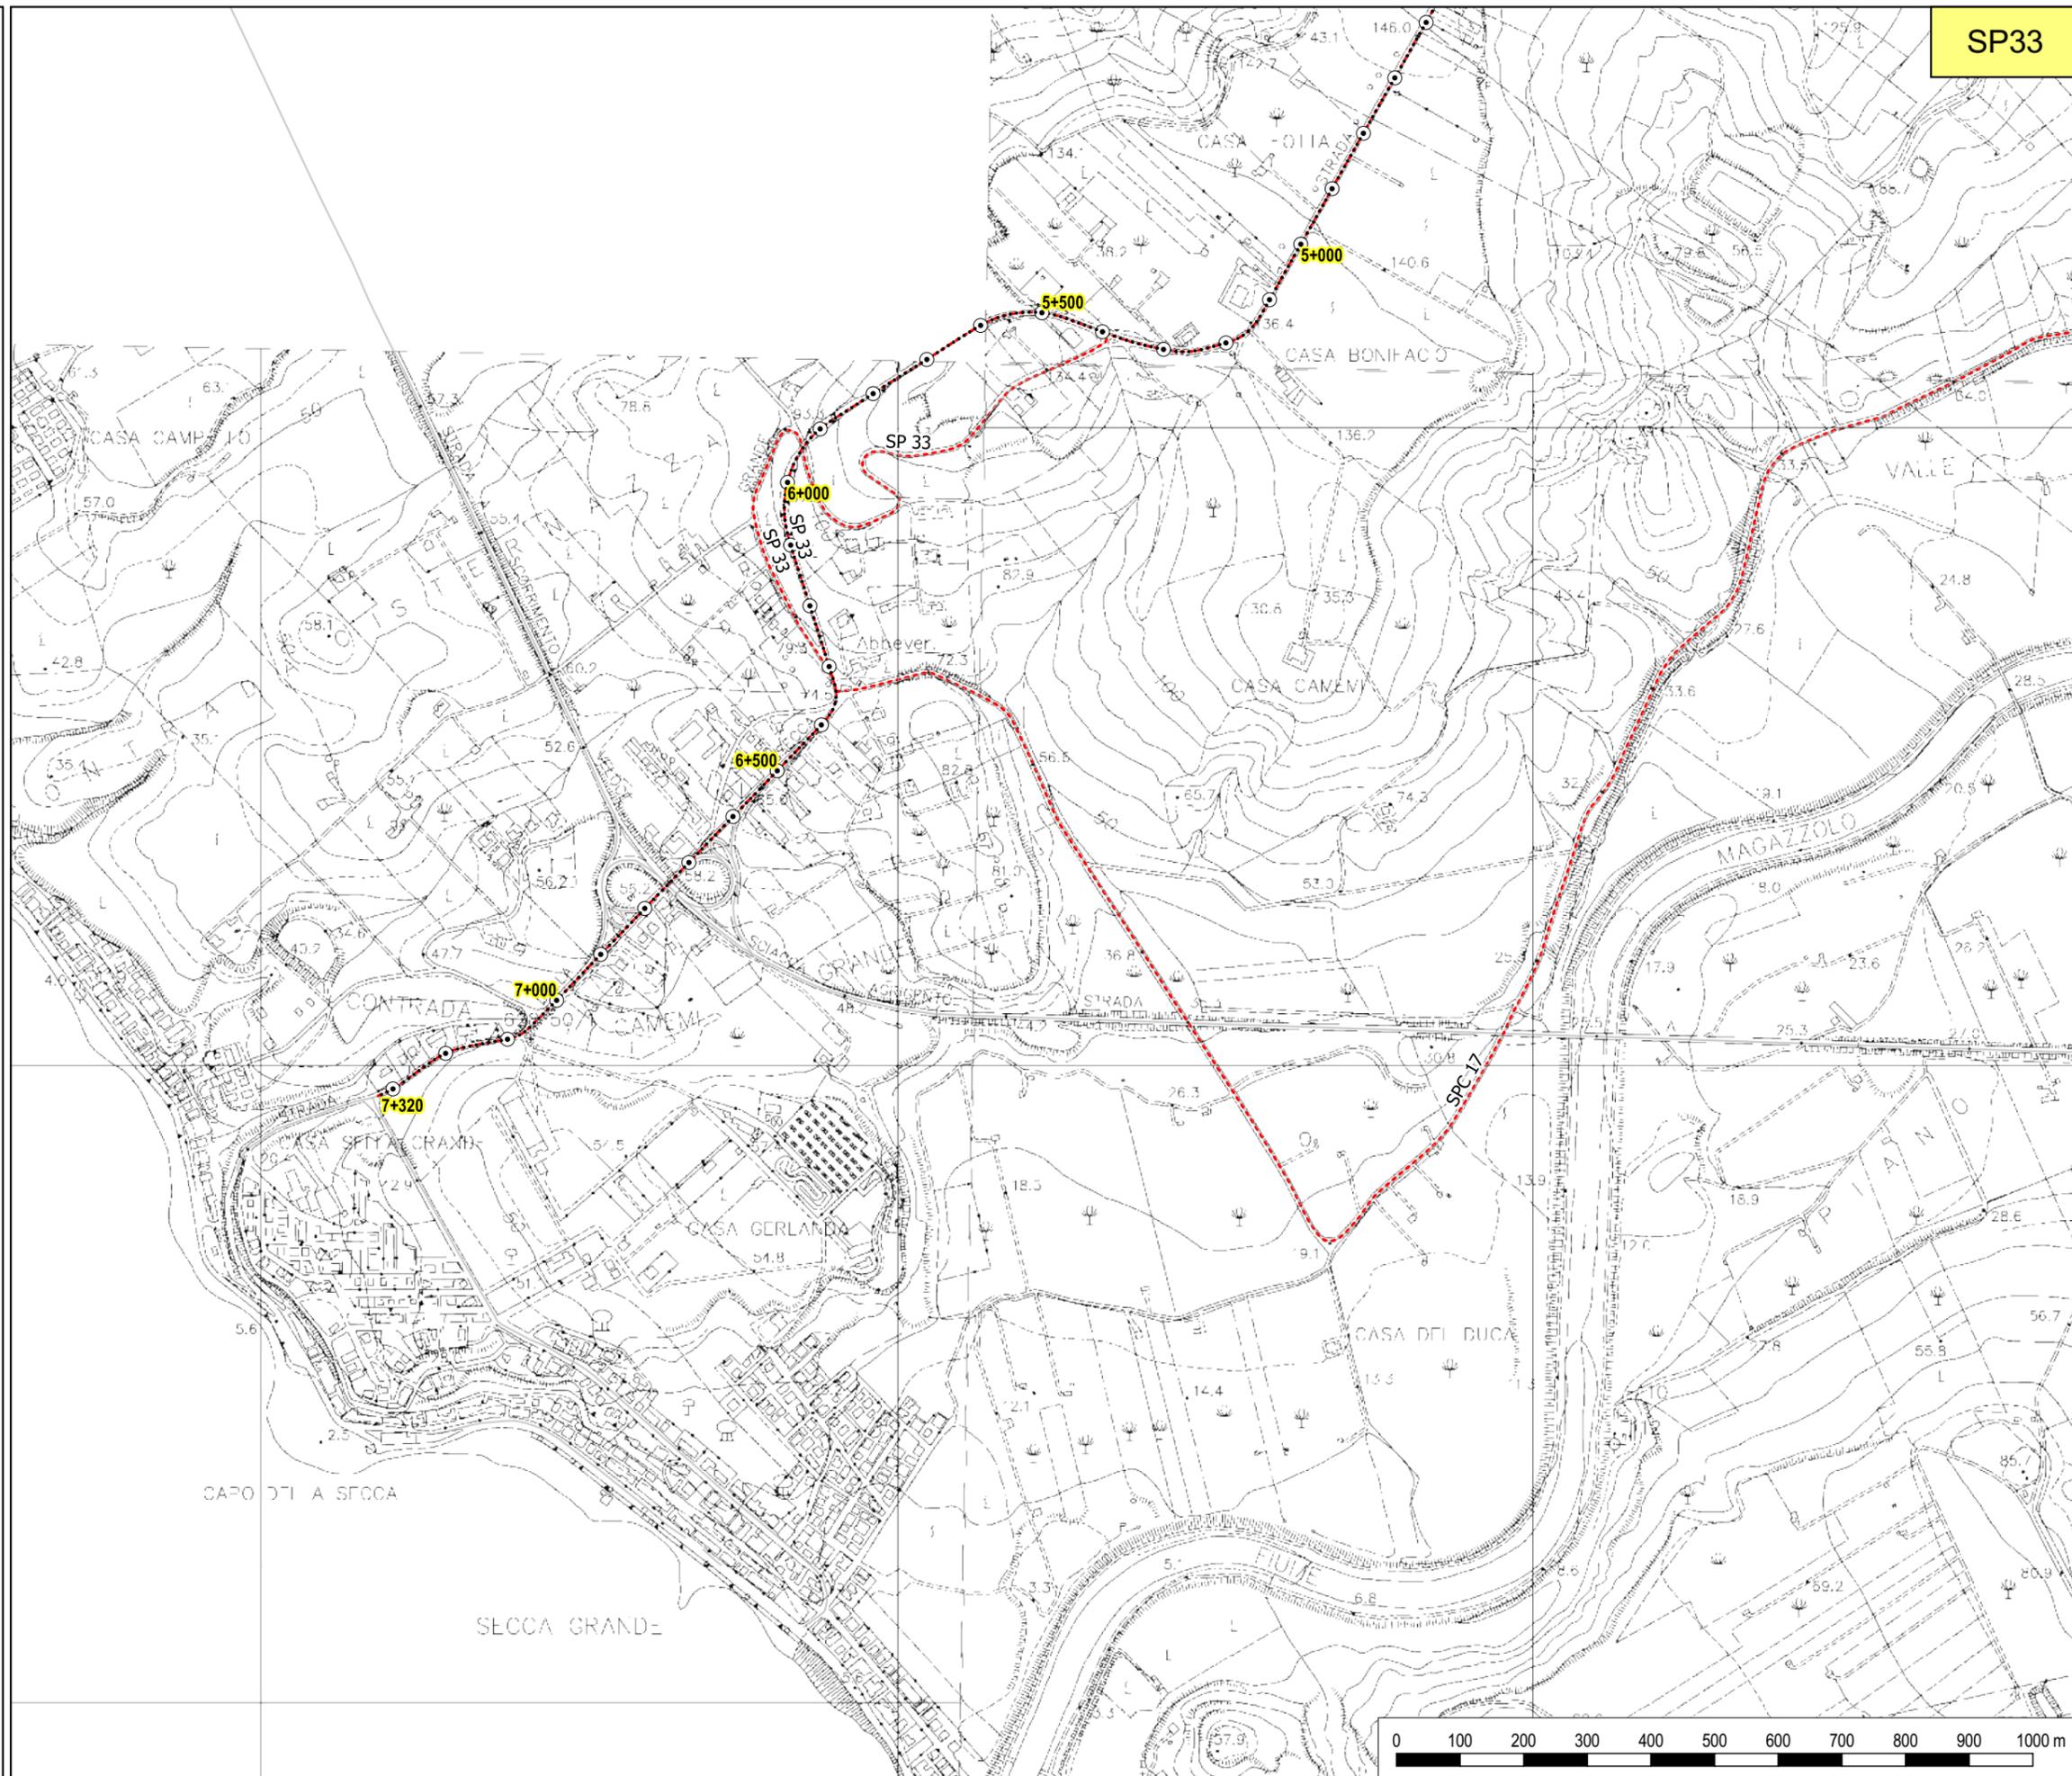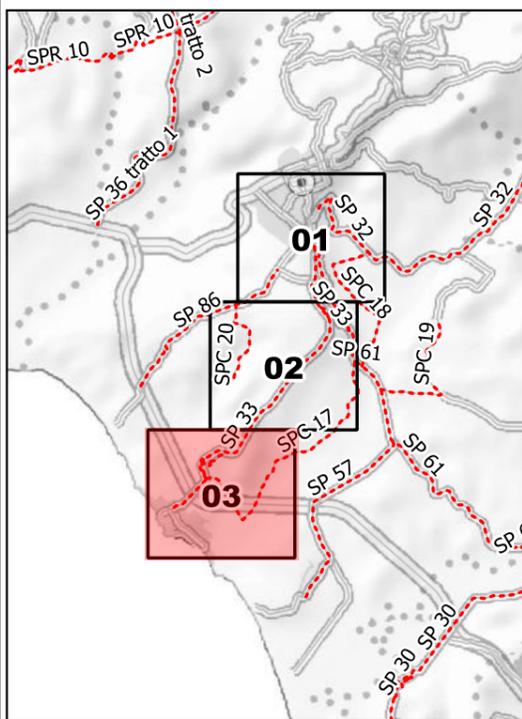



**LIBERO CONSORZIO
COMUNALE DI AGRIGENTO**
(L.R. 15/2015)
ex Provincia Regionale di Agrigento



SETTORE
Ambiente, Territorio, Infrastrutture Stradali,
Attività Negoziale e Protezione Civile

**SP 35-A - Portella di
Sciacca - Lucca Sicula**

TAVOLA N. 02

Legenda

- Provinciali
- Progressive
- decametriche
- ⊙ ettometriche

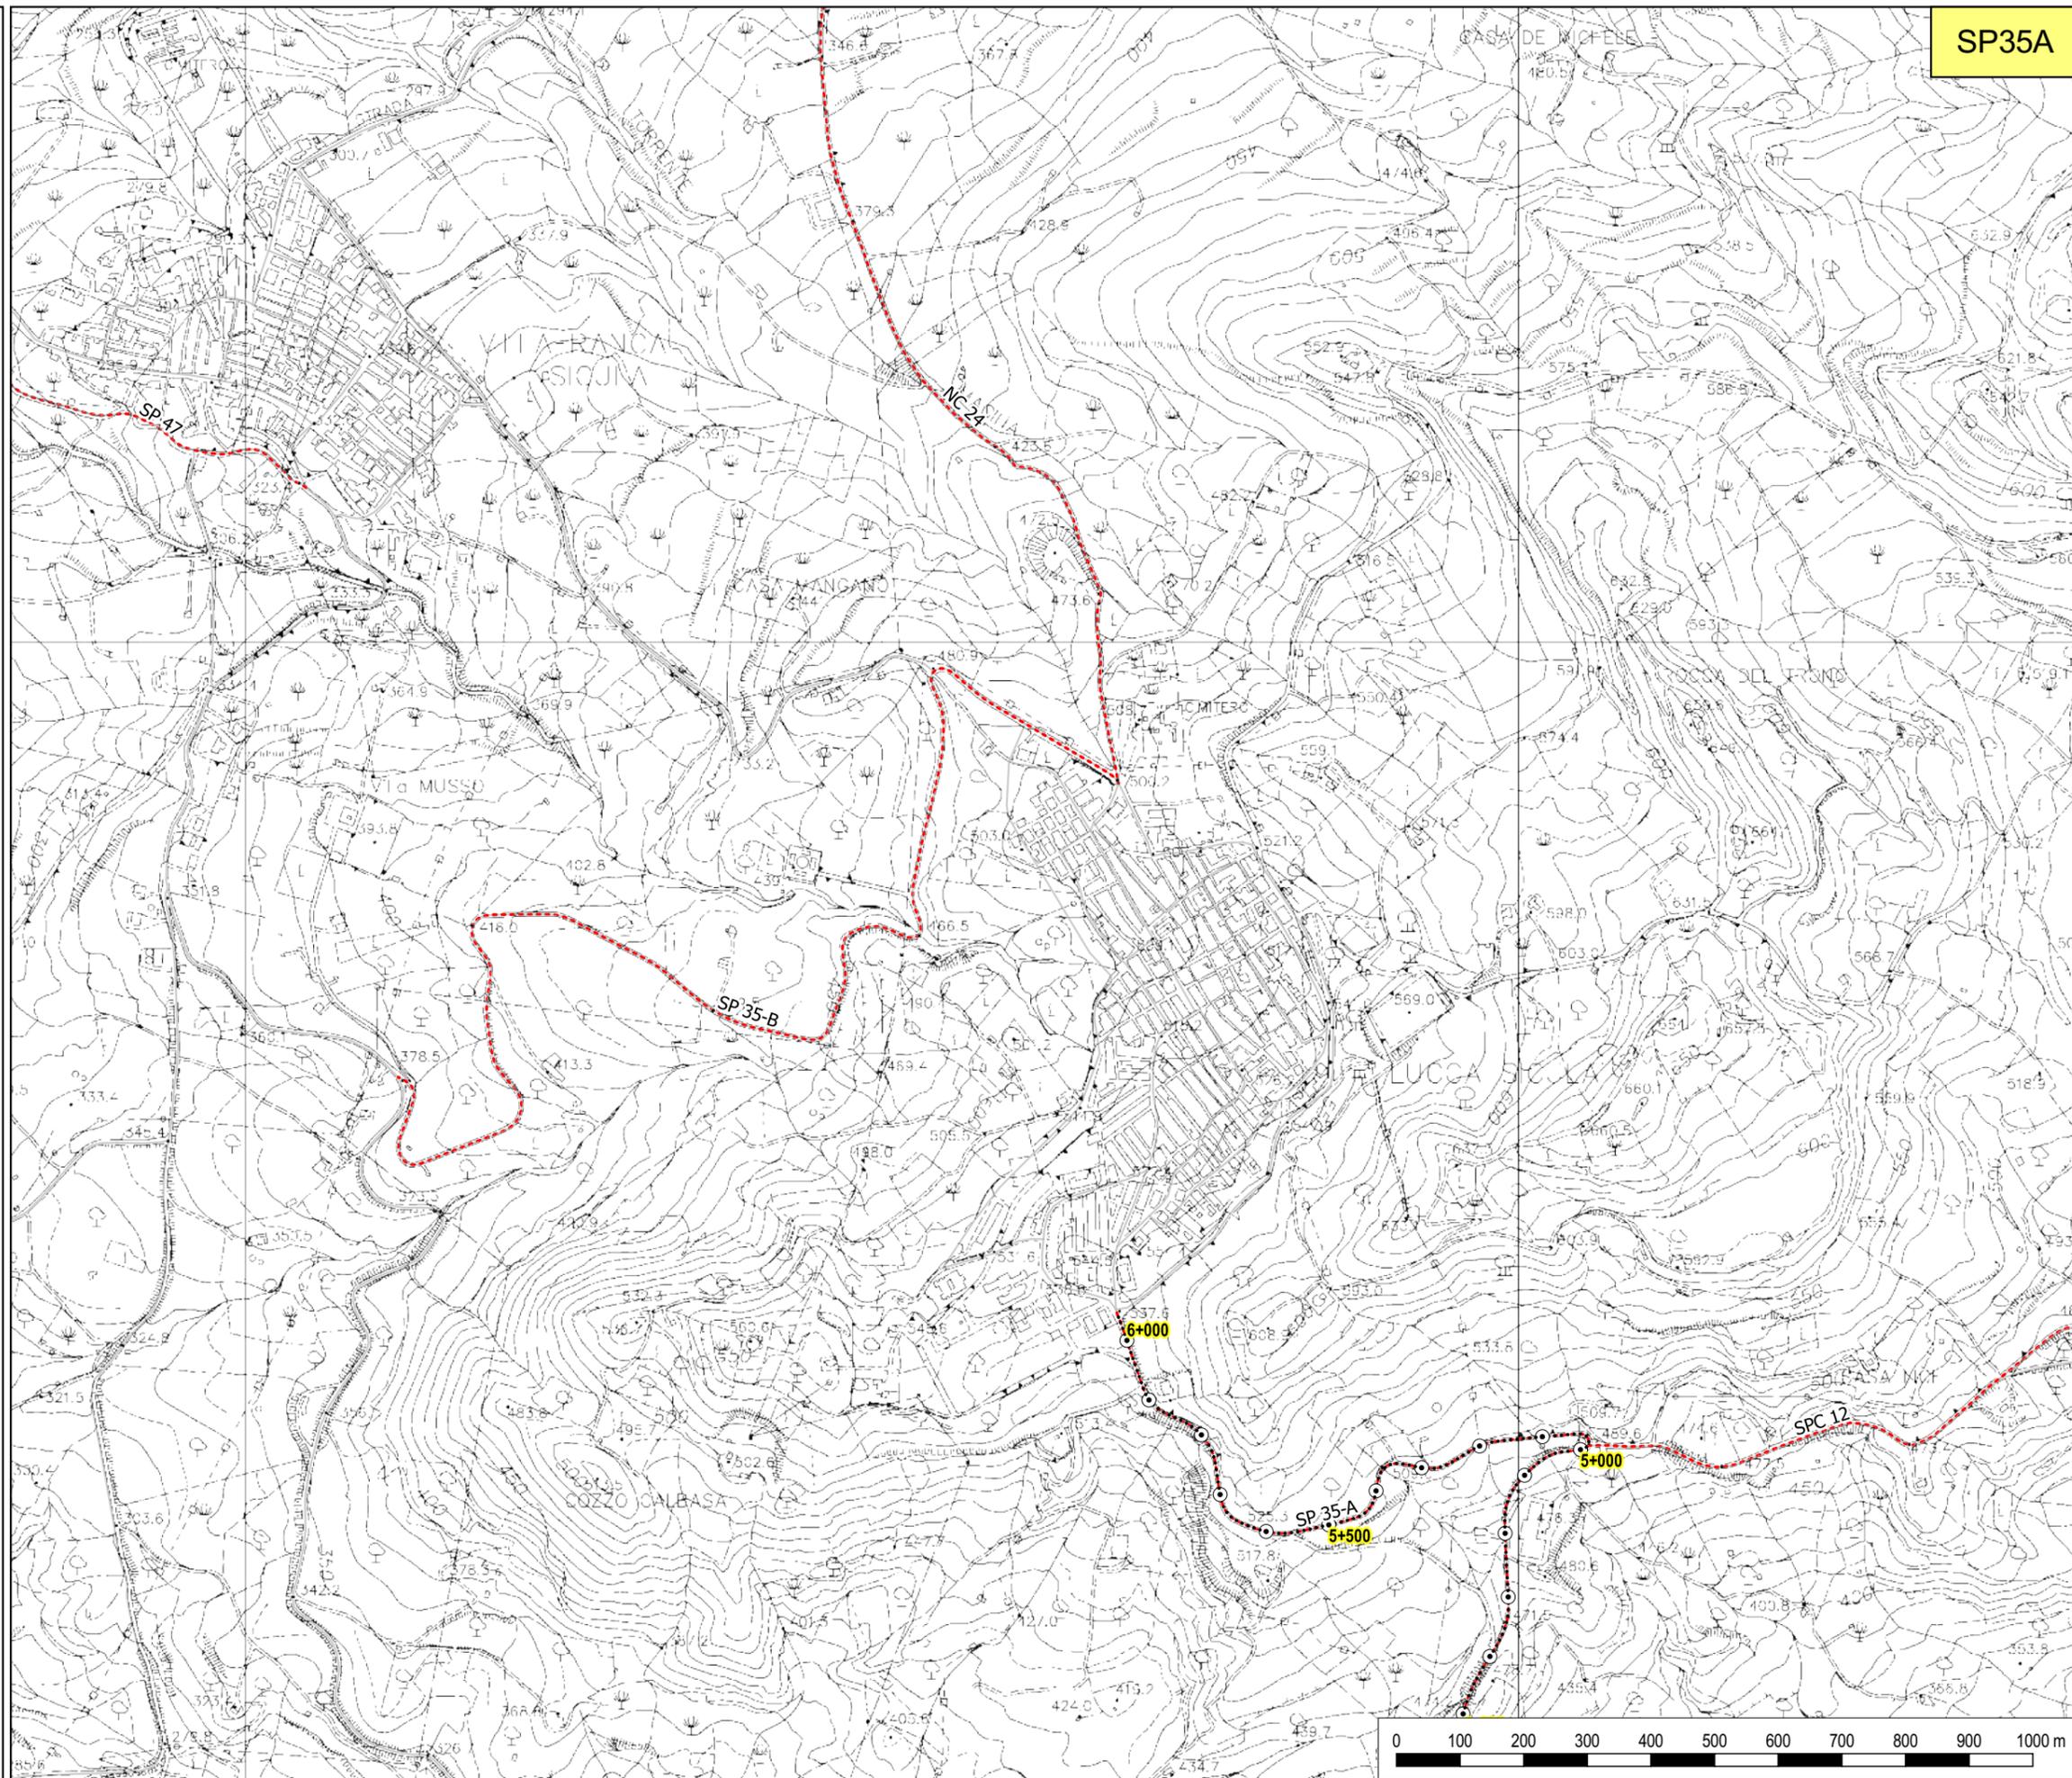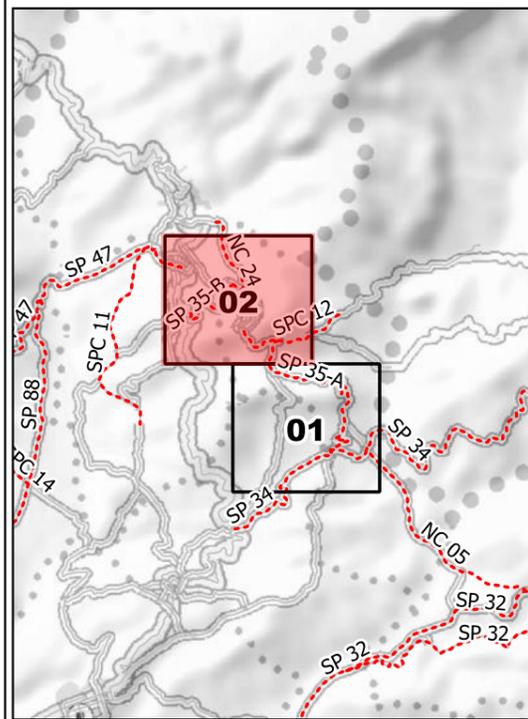



**LIBERO CONSORZIO
COMUNALE DI AGRIGENTO**
(L.R. 15/2015)
ex Provincia Regionale di Agrigento



SETTORE
Ambiente, Territorio, Infrastrutture Stradali,
Attività Negoziale e Protezione Civile

**SP 35-B - Lucca Sicula -
bivio SS. 386**

TAVOLA N. 01

Legenda

- Provinciali
- Progressive
- decametriche
- ⊙ ettometriche

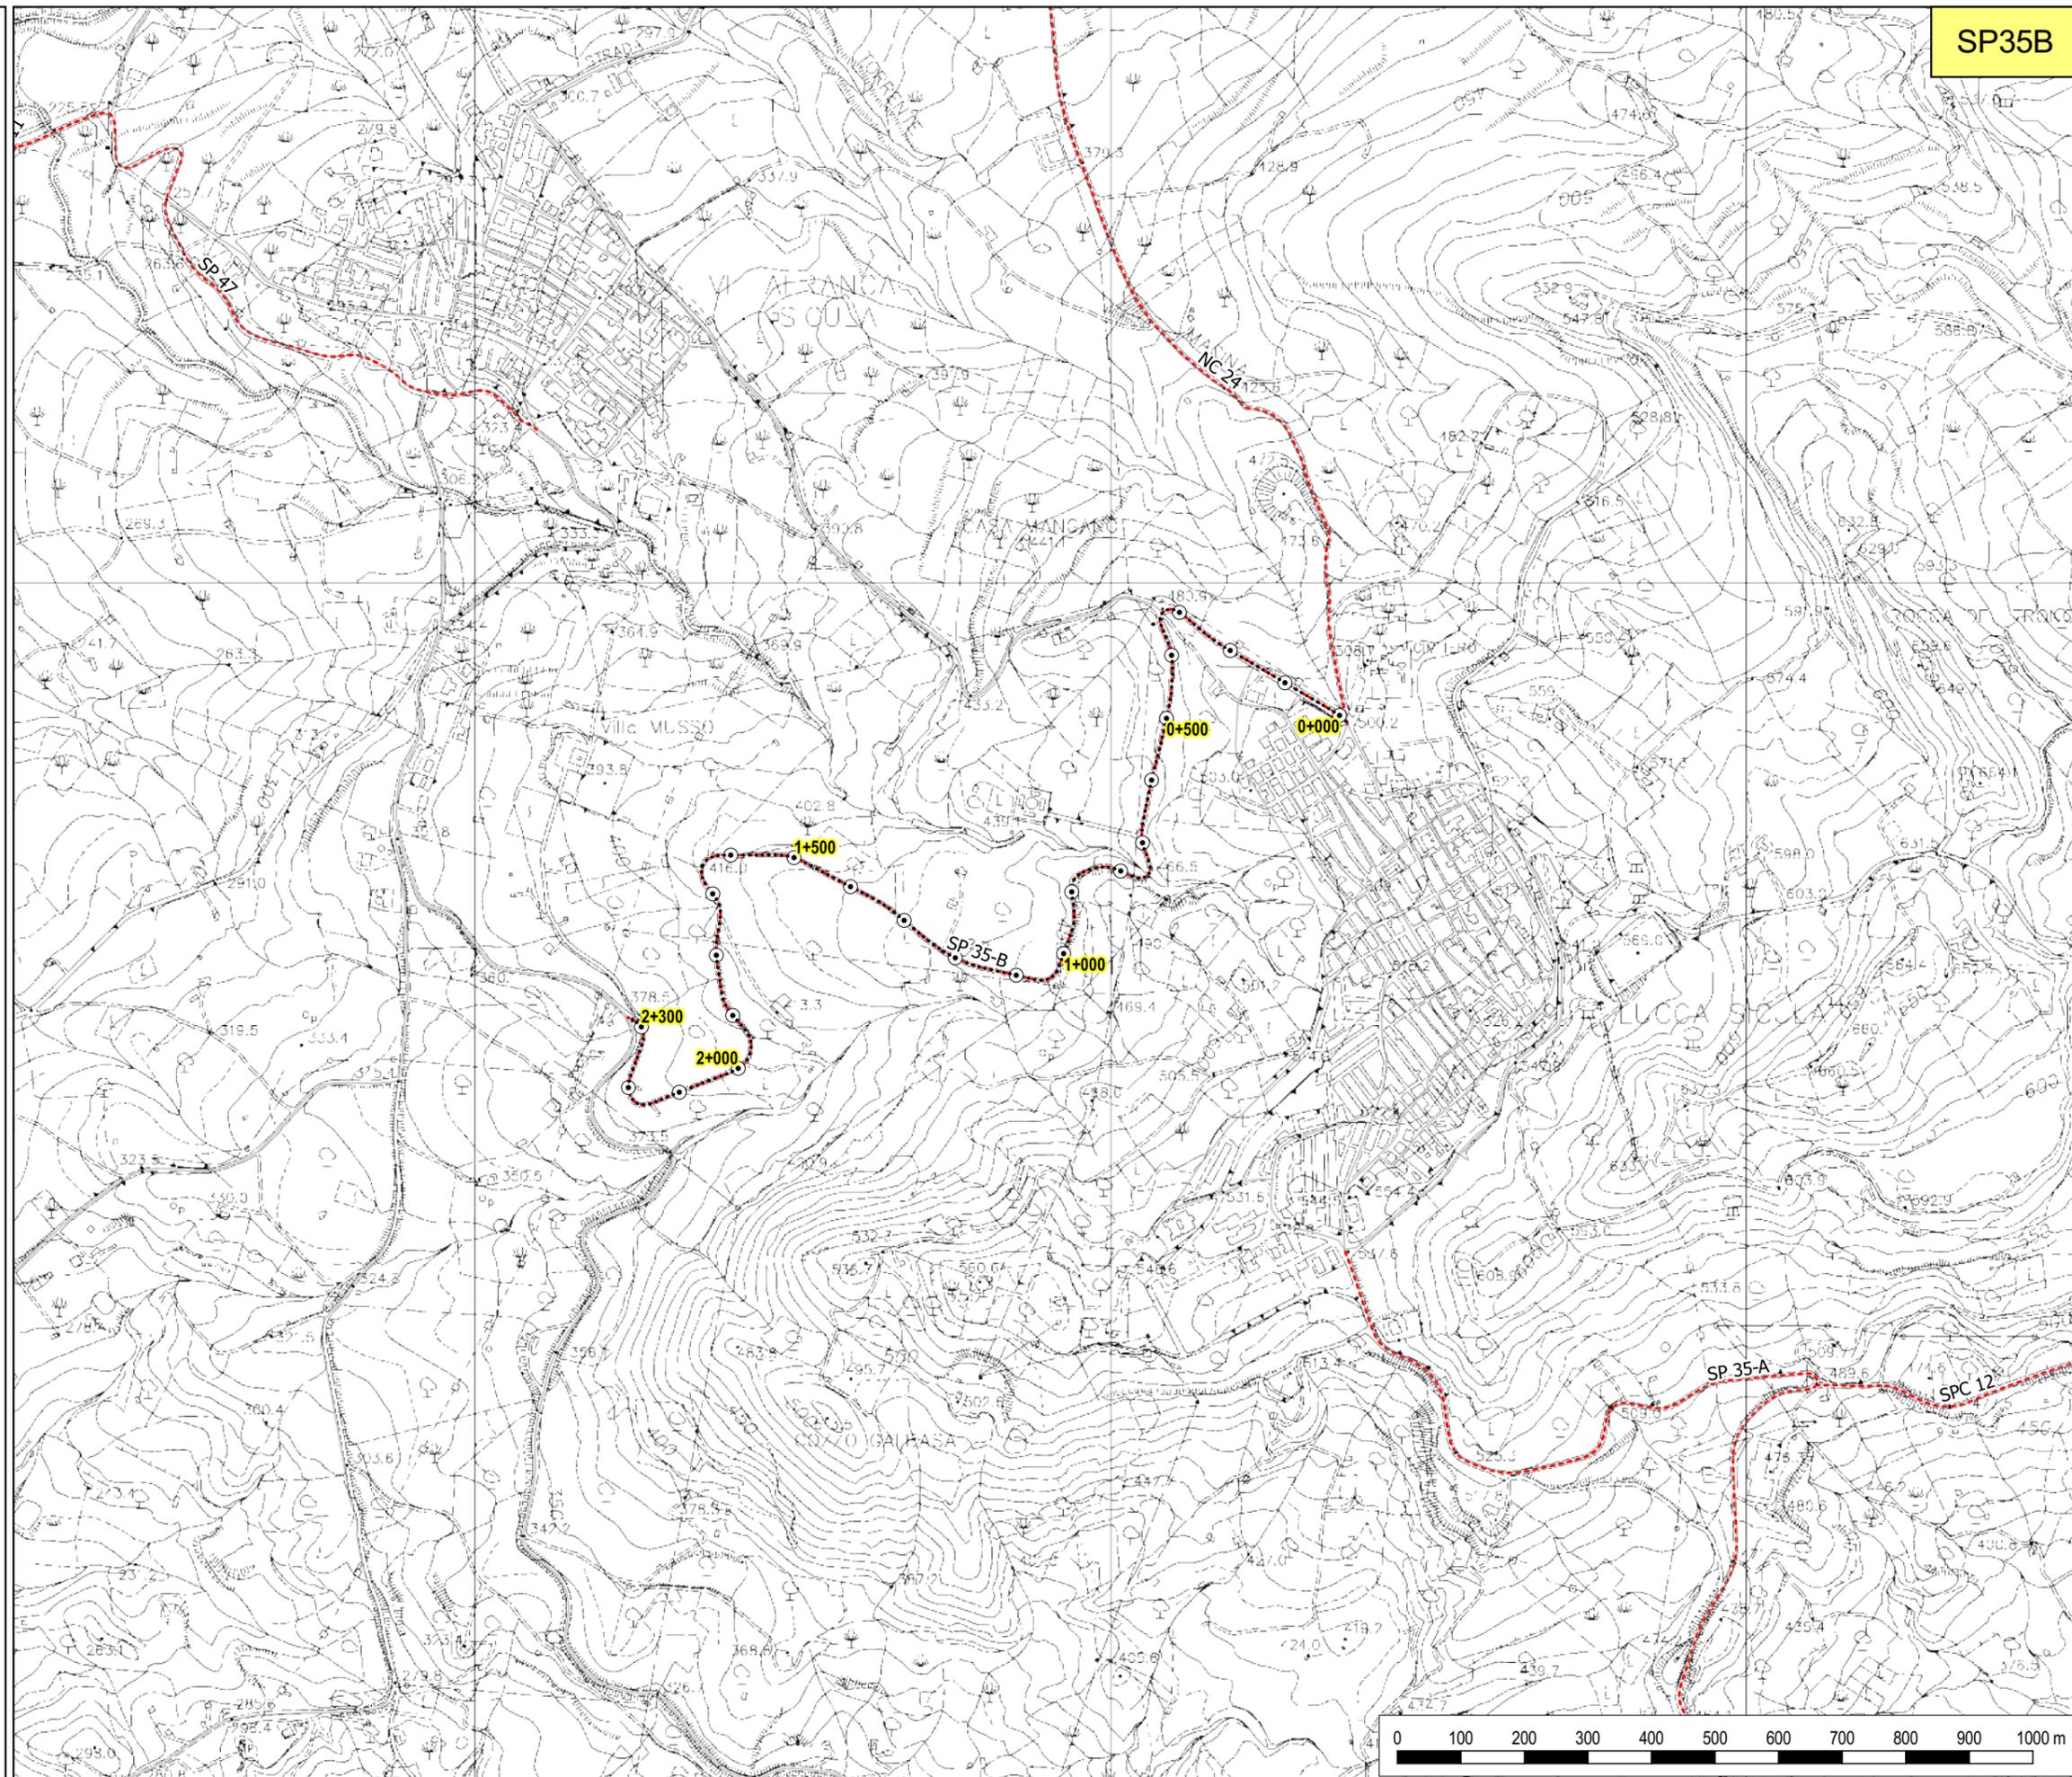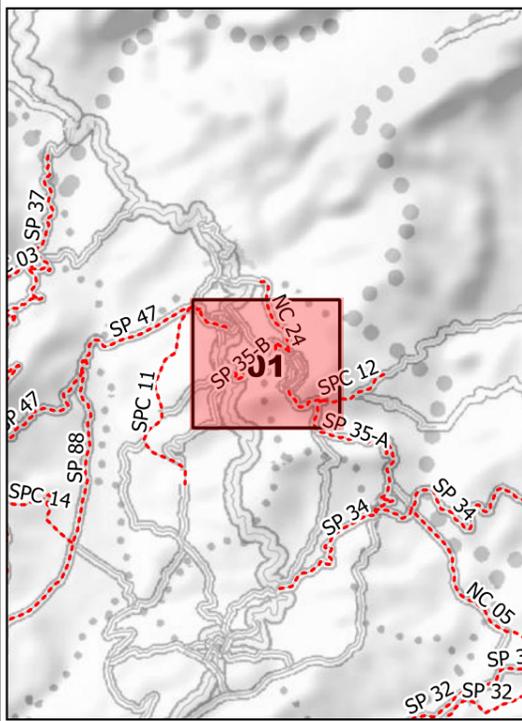



**LIBERO CONSORZIO
COMUNALE DI AGRIGENTO**
(L.R. 15/2015)
ex Provincia Regionale di Agrigento



SETTORE
Ambiente, Territorio, Infrastrutture Stradali,
Attività Negoziale e Protezione Civile

**SP 36 - Bivio SS 115 - S.
Anna - Bivio Caltabellotta**

TAVOLA N. 01

Legenda

- Provinciali
- Progressive
- decametriche
- ⊙ ettometriche

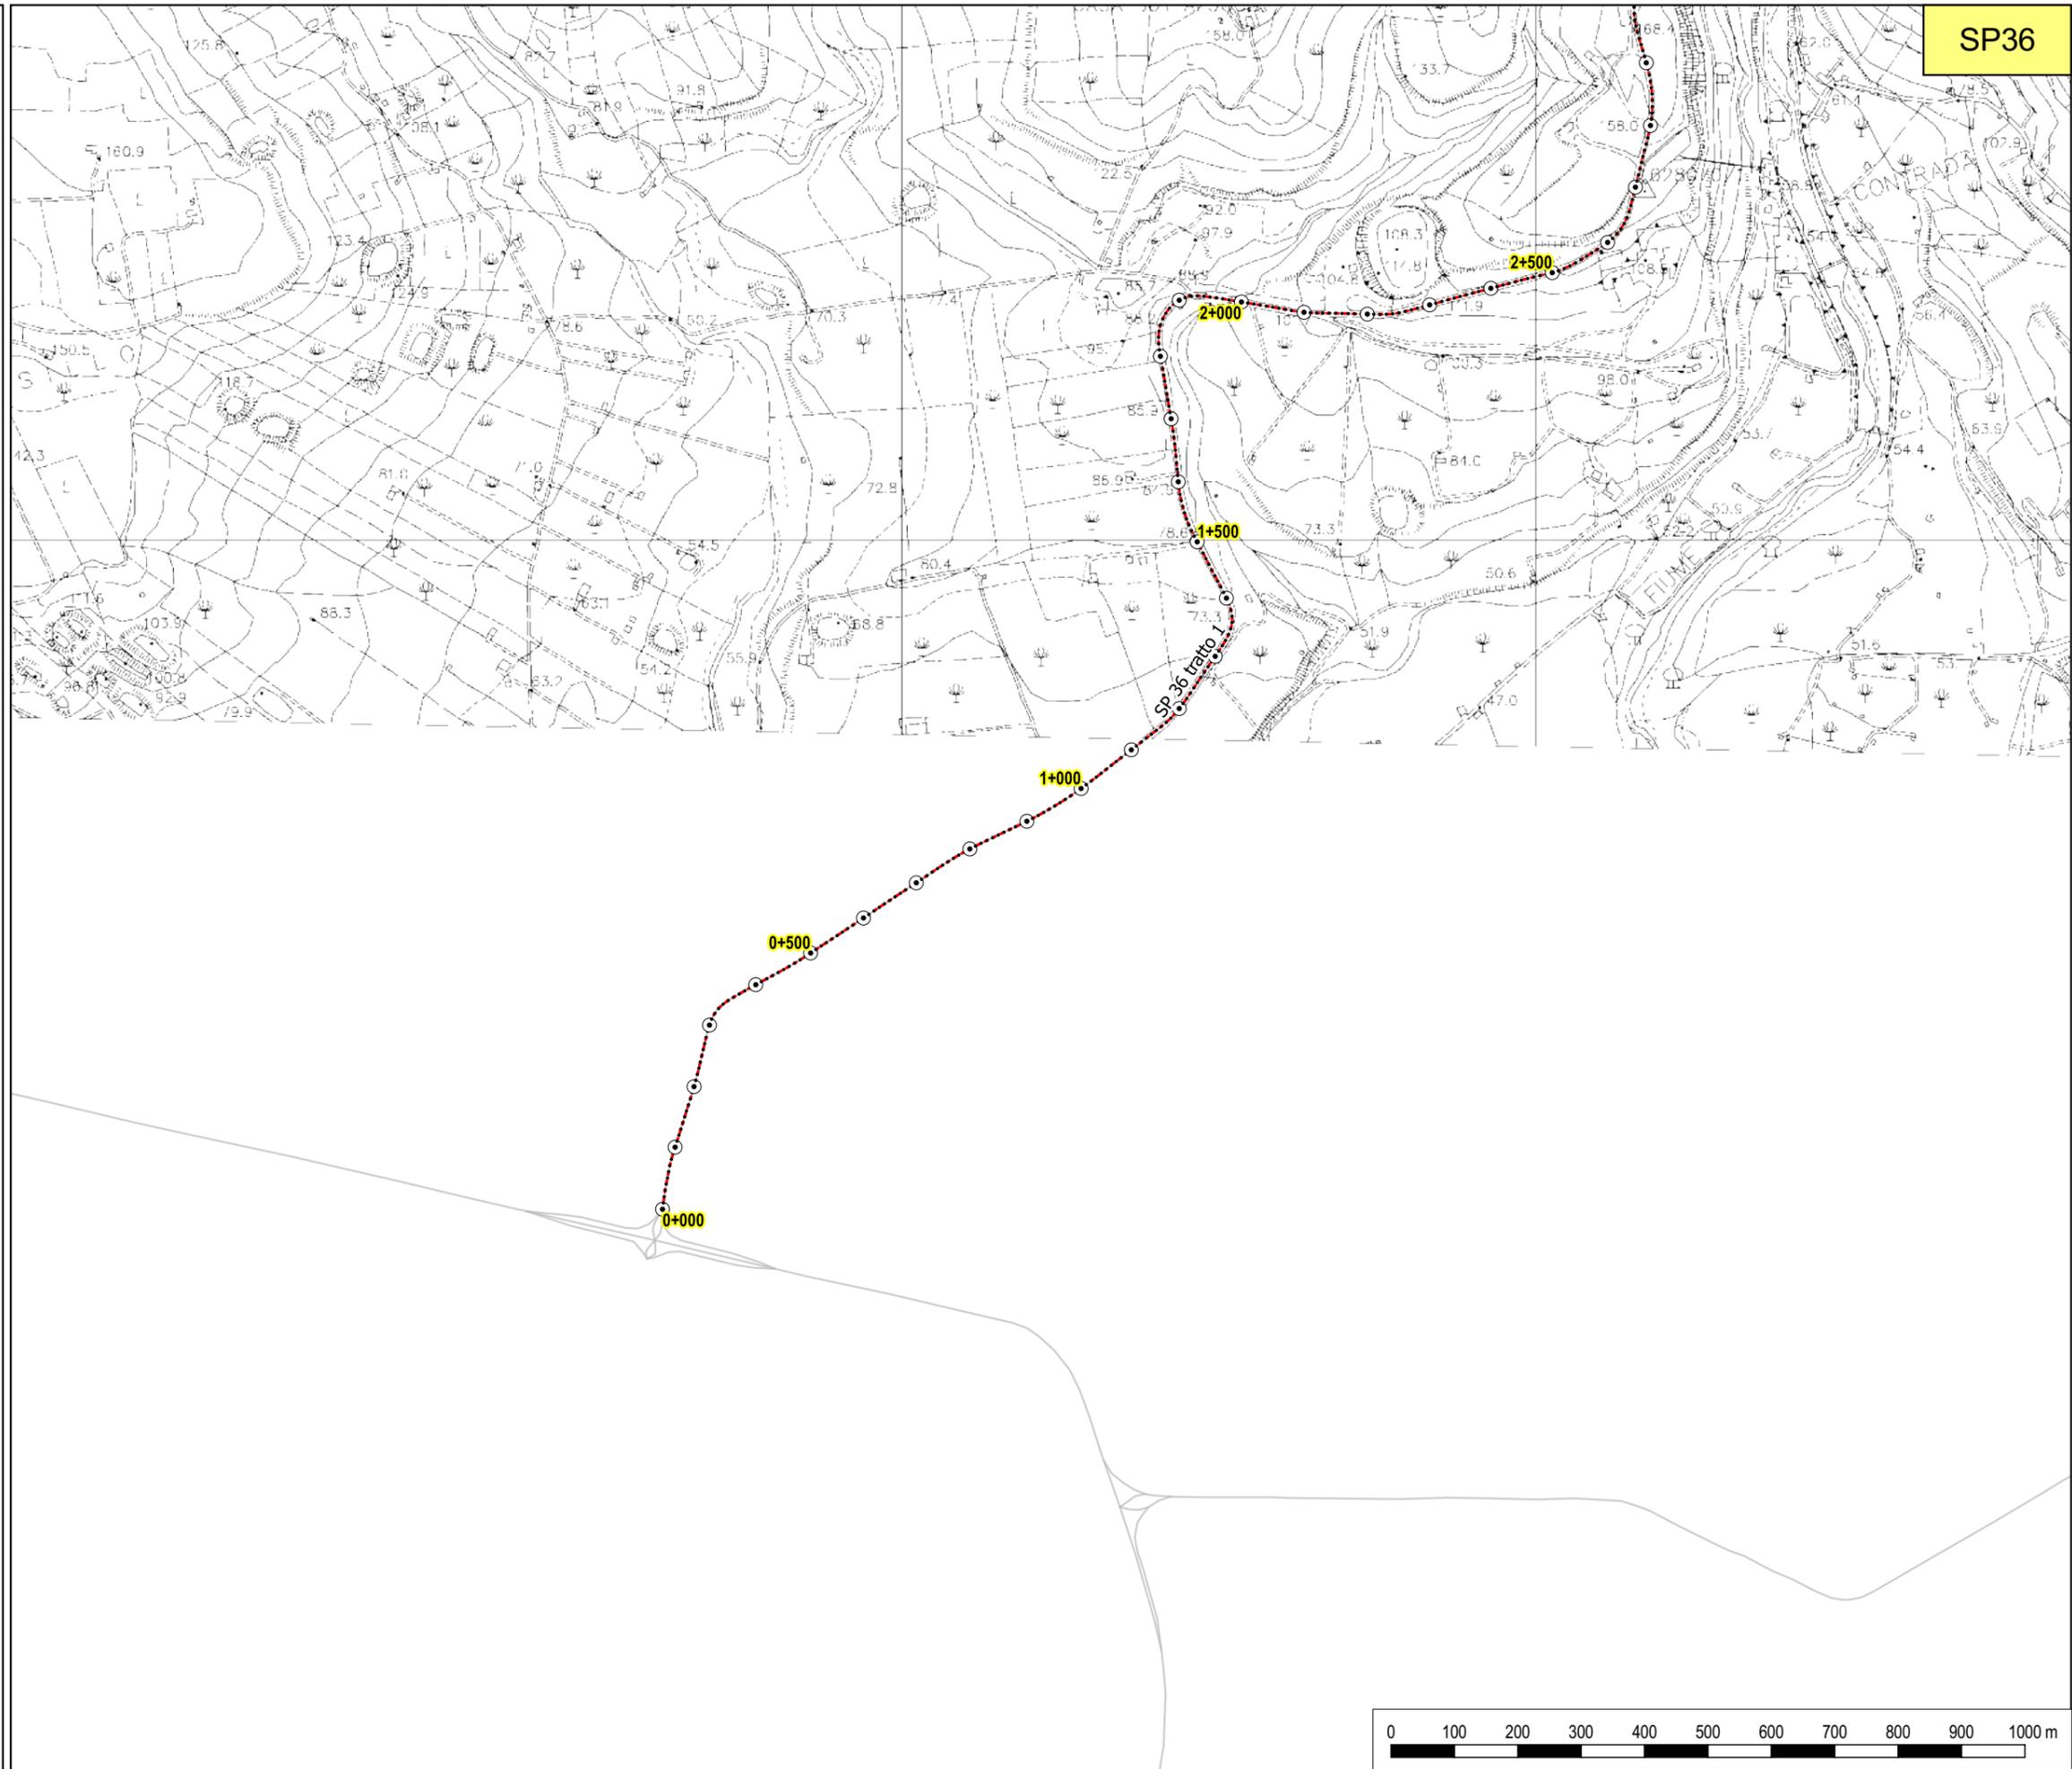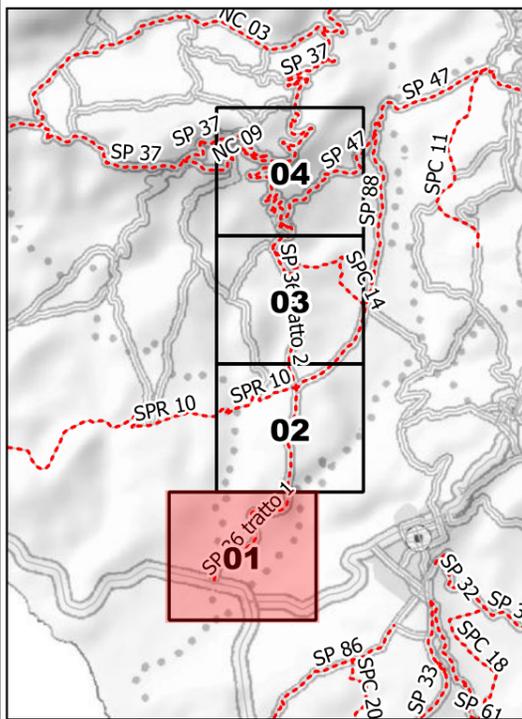



**LIBERO CONSORZIO
COMUNALE DI AGRIGENTO**
(L.R. 15/2015)
ex Provincia Regionale di Agrigento



SETTORE
Ambiente, Territorio, Infrastrutture Stradali,
Attività Negoziale e Protezione Civile

**SP 36 - Bivio SS 115 - S.
Anna - Bivio Caltabellotta**

TAVOLA N. 02

Legenda

- Provinciali
- Progressive
- decametriche
- ettometriche

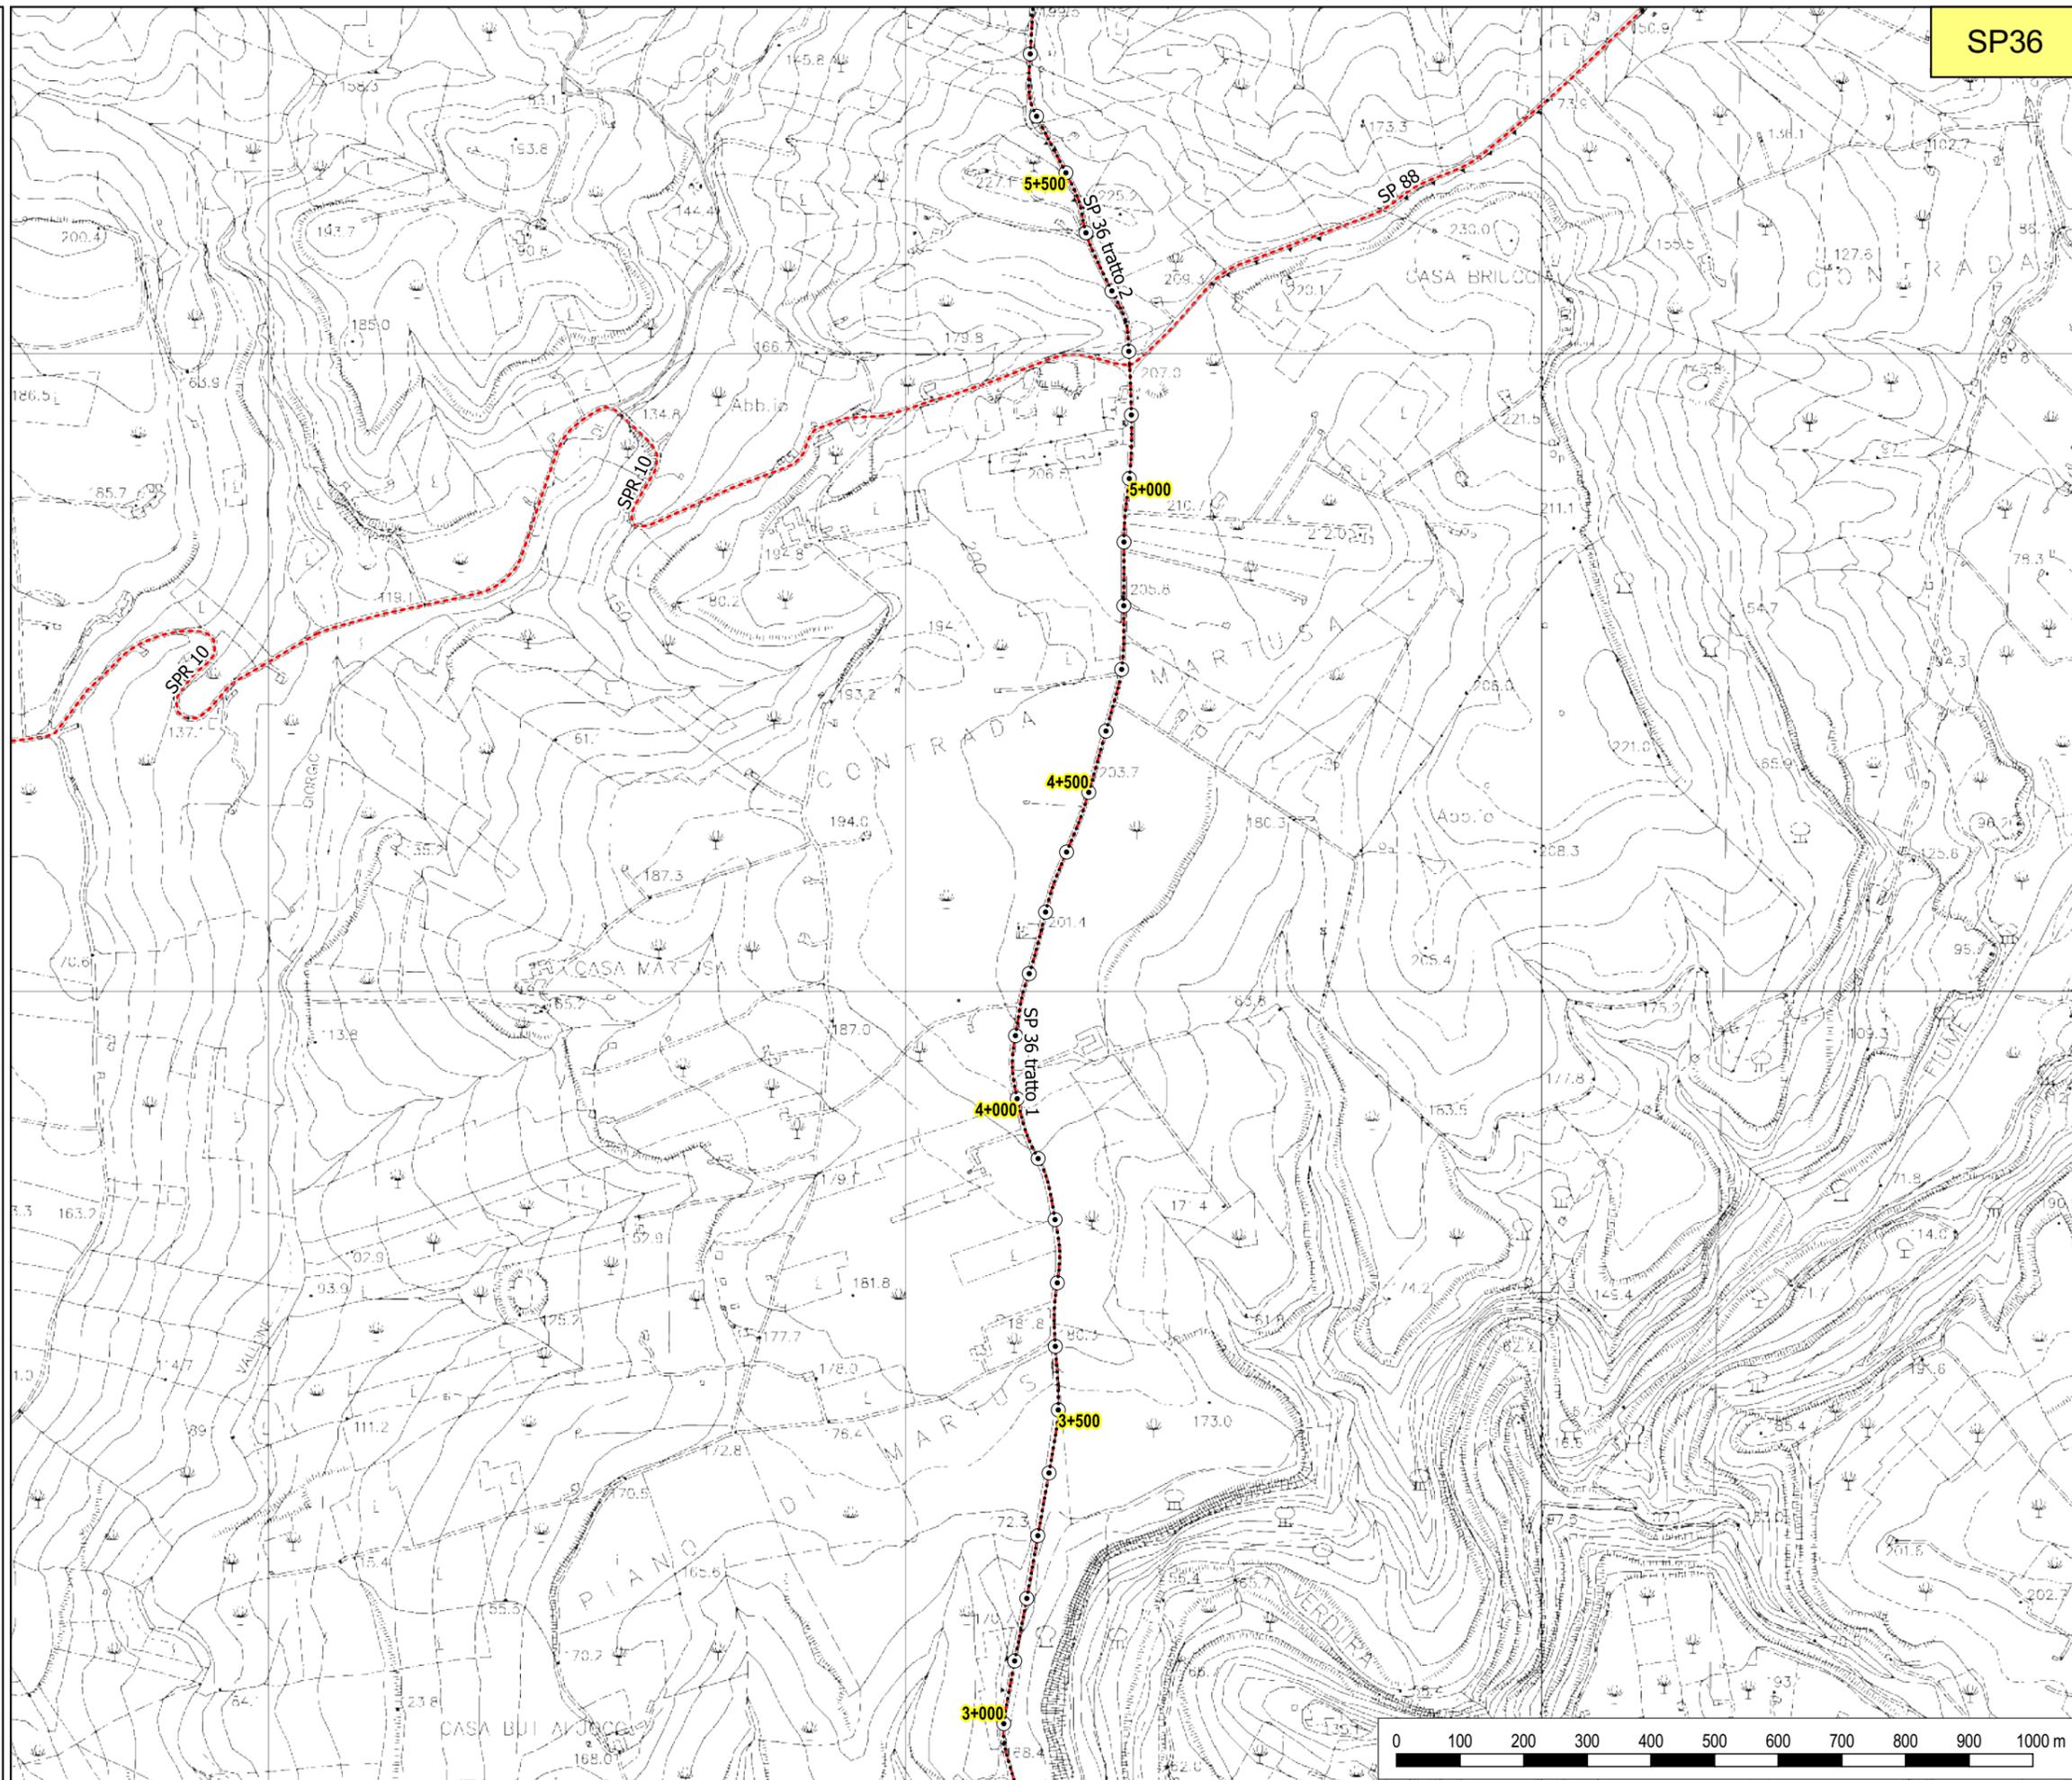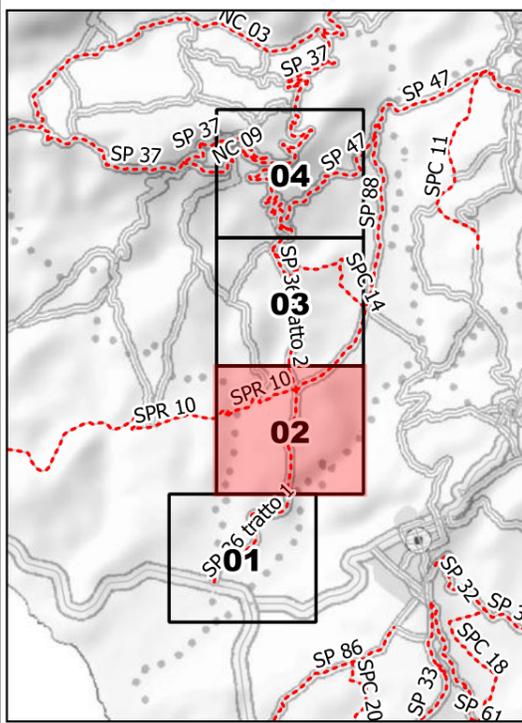



**LIBERO CONSORZIO
COMUNALE DI AGRIGENTO**
(L.R. 15/2015)
ex Provincia Regionale di Agrigento

SETTORE
Ambiente, Territorio, Infrastrutture Stradali,
Attività Negoziale e Protezione Civile

**SP 36 - Bivio SS 115 - S.
Anna - Bivio Caltabellotta**

TAVOLA N. 03

Legenda

- Provinciali
- Progressive
- decametriche
- ⊙ ettometriche

