



PROSPETTO 14

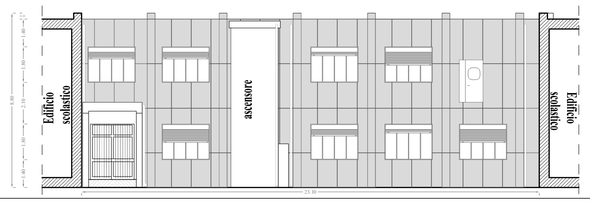


PROSPETTO 13

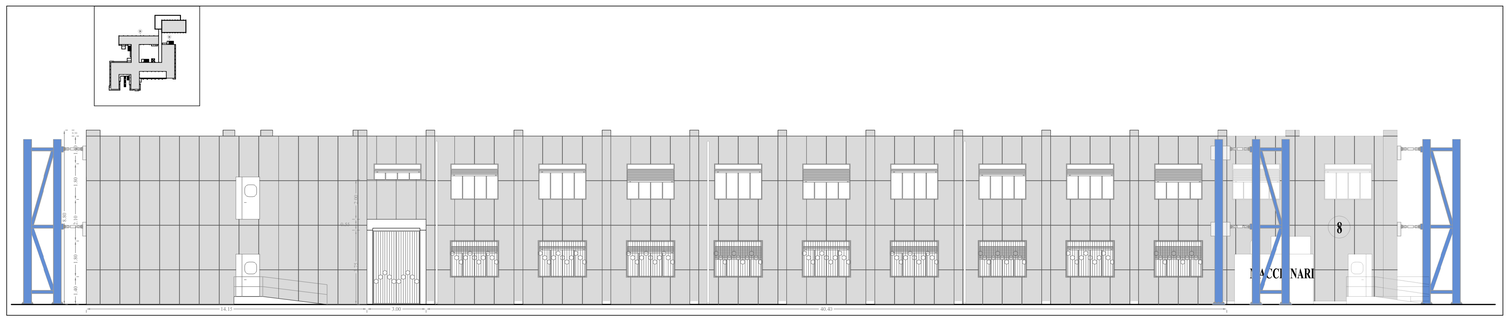


PROSPETTO 10




PROSPETTO 12

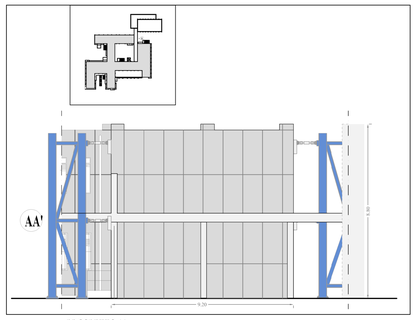

PROSPETTO 11

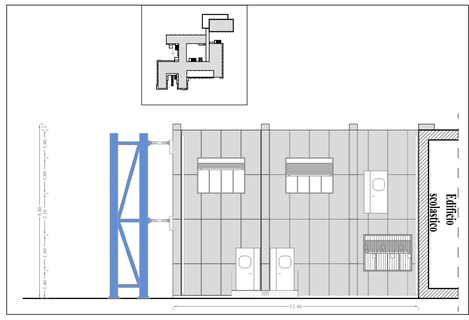

PROSPETTO 9

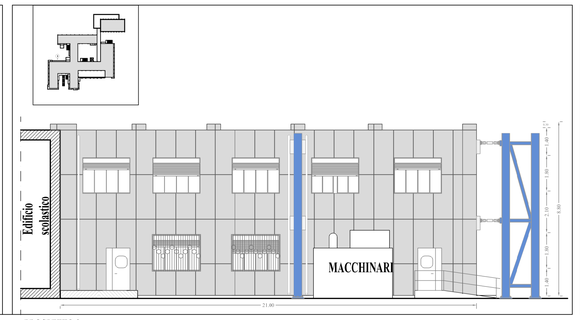


PROSPETTO 8




PROSPETTO 7



PROSPETTO 6

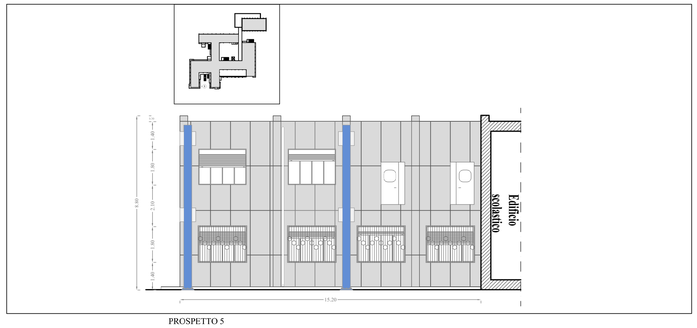


PROSPETTO 5

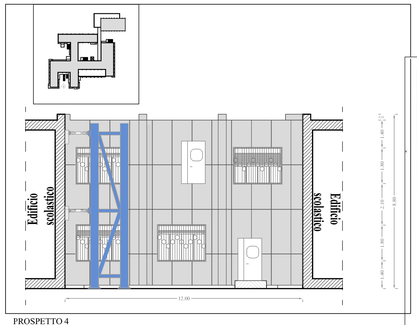


PROSPETTO 4



PROSPETTO 1

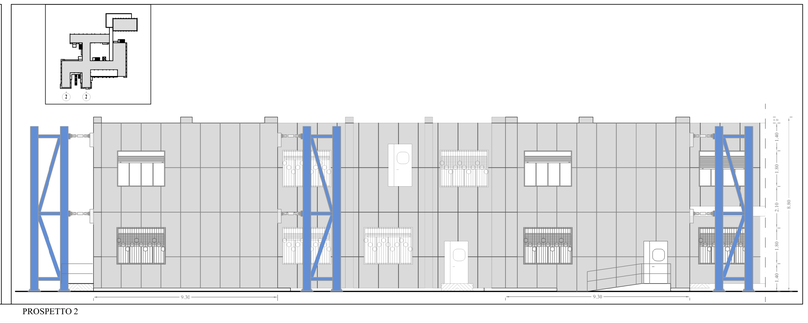

PROSPETTO 2

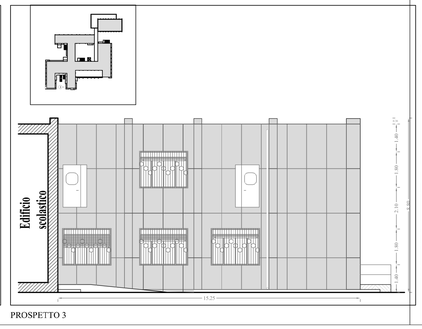

PROSPETTO 3

LIBERO CONSORZIO COMUNALE DI AGRIGENTO

(L.R.15/2013) ex Provincia Regionale di Agrigento

SETTORE INFRASRUTTURE STRADALI, EDILIZIA SCOLASTICA, PATRIMONIO E MANUTENZIONE

"Servizio Edilizia Scolastica"



PROGETTO ESECUTIVO

INTERVENTI DI ADEGUAMENTO ANTISISMICO, IMPIANTISTICO E FUNZIONALE
ISTITUTO D'ARTE "G. BONACHIA" DI SCIACCA
CODICE EDIFICIO ARES 0840411628 - 084041629. CUI L80002590844202200008 - CUP: B81B22001100001

Allegato: ARC -P05

PROGETTO ARCHITETTONICO PROSPETTI

Scala 1:100

IL PROGETTISTA
Ing. Michelangelo Di Carlo
Agrigento, li 02 LUG. 2026

GRUPPO DI PROGETTAZIONE
- **PROGETTISTA:** Ing. Michelangelo Di Carlo
- **GEOMETRI PROGETTISTI:** Geom Carmelo Filostazo, Geom. Calogero Giocachino Meli
- **COORD. SICUREZZA:** Geom Carmelo Filostazo
- **GEOLOGO** Dott. Geol. Marzio Tuttolomondo
- **VERIFICATORE:** Ing. Filippo Nagoli
- **RUP:** Arch. Alfonso Giulio

Verificato ai sensi dell'art. 42 c.3 D.Lgs 36/2023
IL VERIFICATORE
Ing. Filippo Nagoli
Agrigento, li 03 LUG. 2026

Validazione ai sensi dell'art. 42 c.4 del D.Lgs 36/2023 e ss.mm.ii.
IL R.U.P.
Arch. Alfonso Giulio
Agrigento, li 03 LUG. 2026