

REGIONE SICILIA
LIBERO CONSORZIO COMUNALE DI AGRIGENTO
COMUNE DI RIBERA

PROGETTO
PER IL RECUPERO AMBIENTALE DI AREA DEGRADATA
SITA IN C.DA CIRIO'-S. ROSALIA
FOGLIO DI MAPPA N.8 PARTICELLE 83-109-131-326

ALLEGATO:
PROFILI
STATO FINALE

ALLEGATO N. 4

PROGETTISTI:


ARCH. FRANCESCO FIORINO
VIA PASCIUTA, 7 RIBERA
TEL. 328/6776968



ING. DANIELE FIORINO
VIA CANDELA, 16 RIBERA
Tel 327 586591


Ordine degli Ingegneri della Provincia di Agrigento




COMMITTENTE:

FEAS
Di Daniele Fiorino,
Via Candela 16
92016 Ribera (AG)

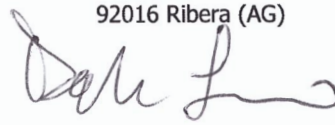


DATA: 05/04/2018


SEZIONE STATO FUTURO SCALA 1/500

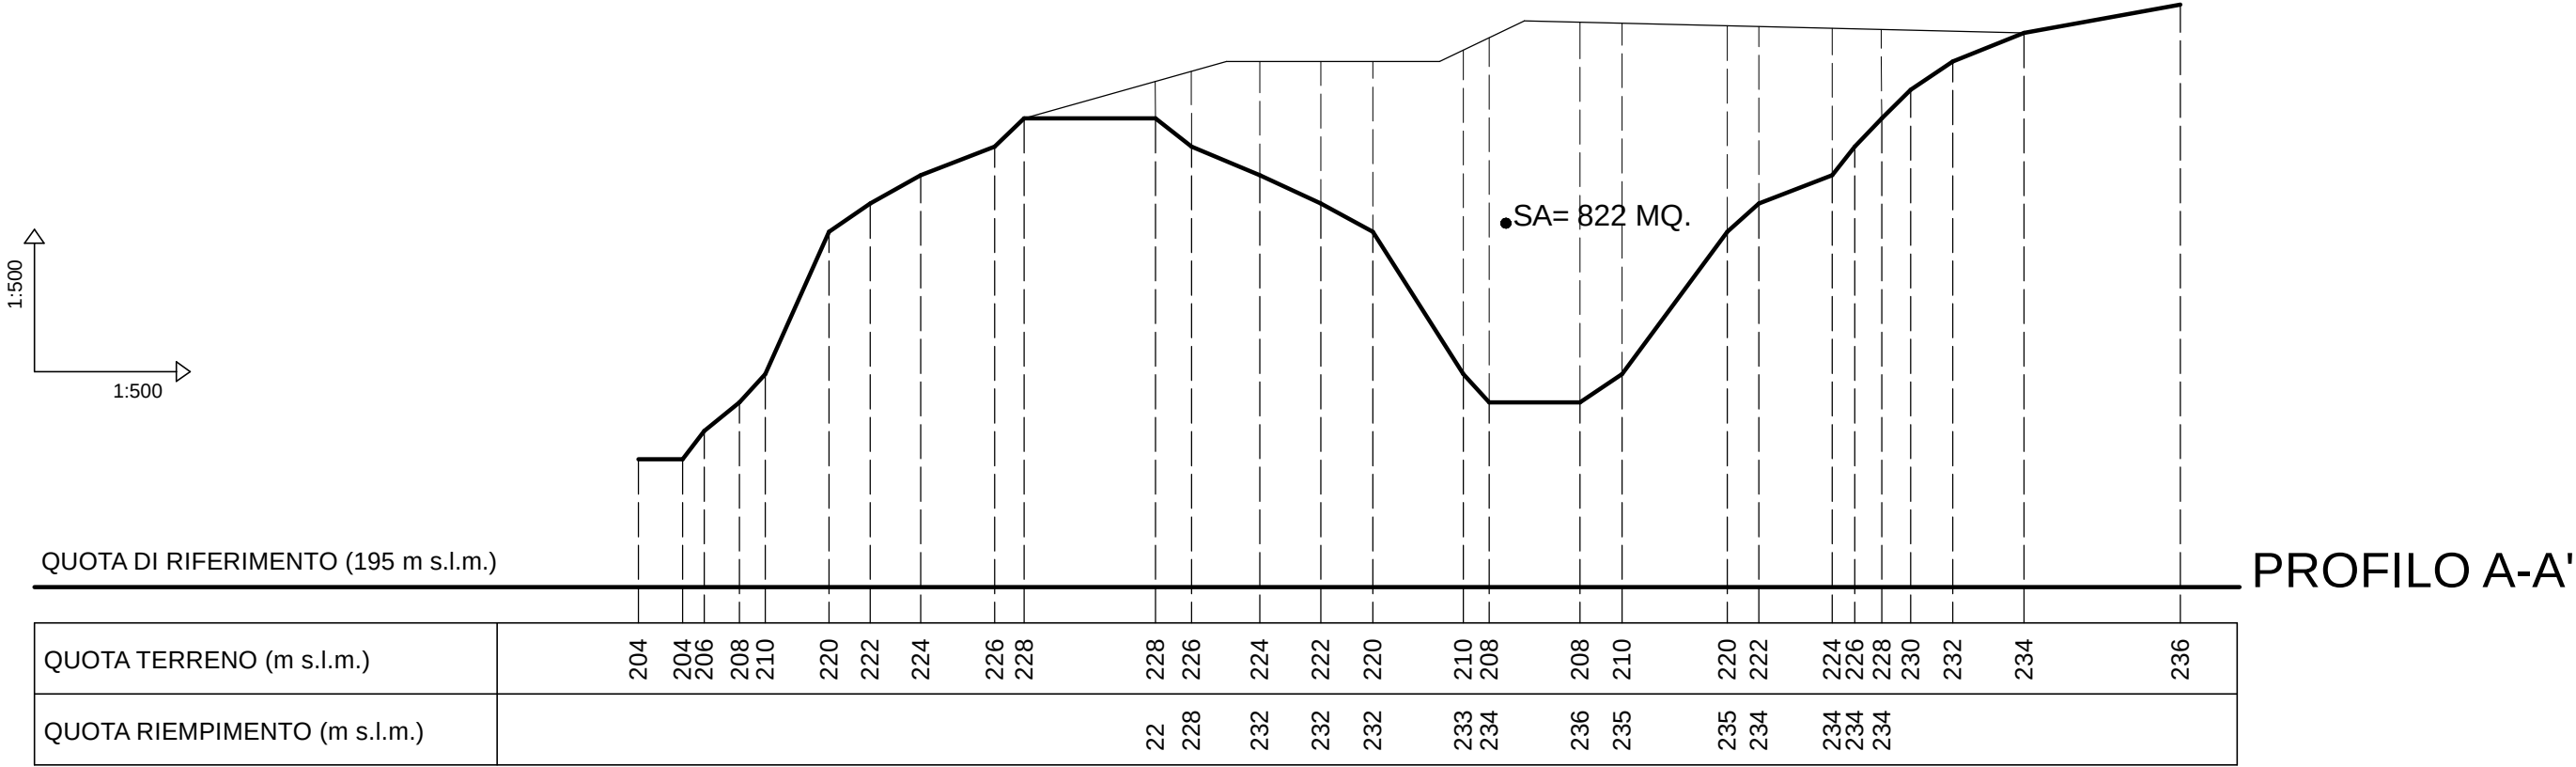

SEZIONE STATO FUTURO SCALA 1/500

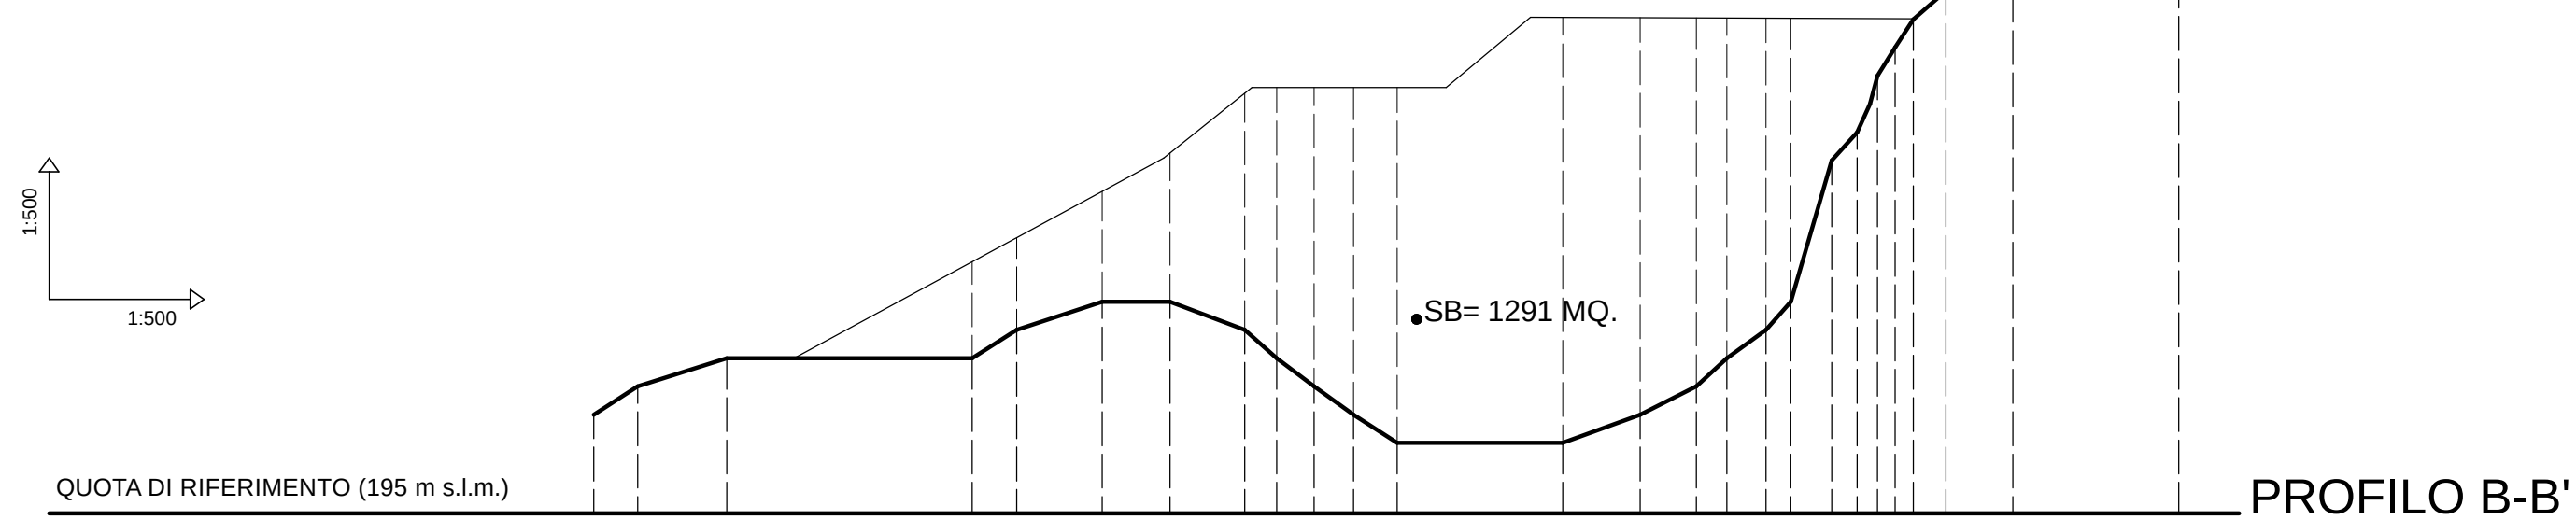


QUOTA TERRENO (m s.l.m.)	202	204	206	206	208	210	210	208	206	204	202	200	200	202	204	206	208	210	220	222	228	230	232	234	236
QUOTA RIEMPIMENTO (m s.l.m.)			207	216	217	218	220	224	225	225	225	225	230	230	230	230	230								

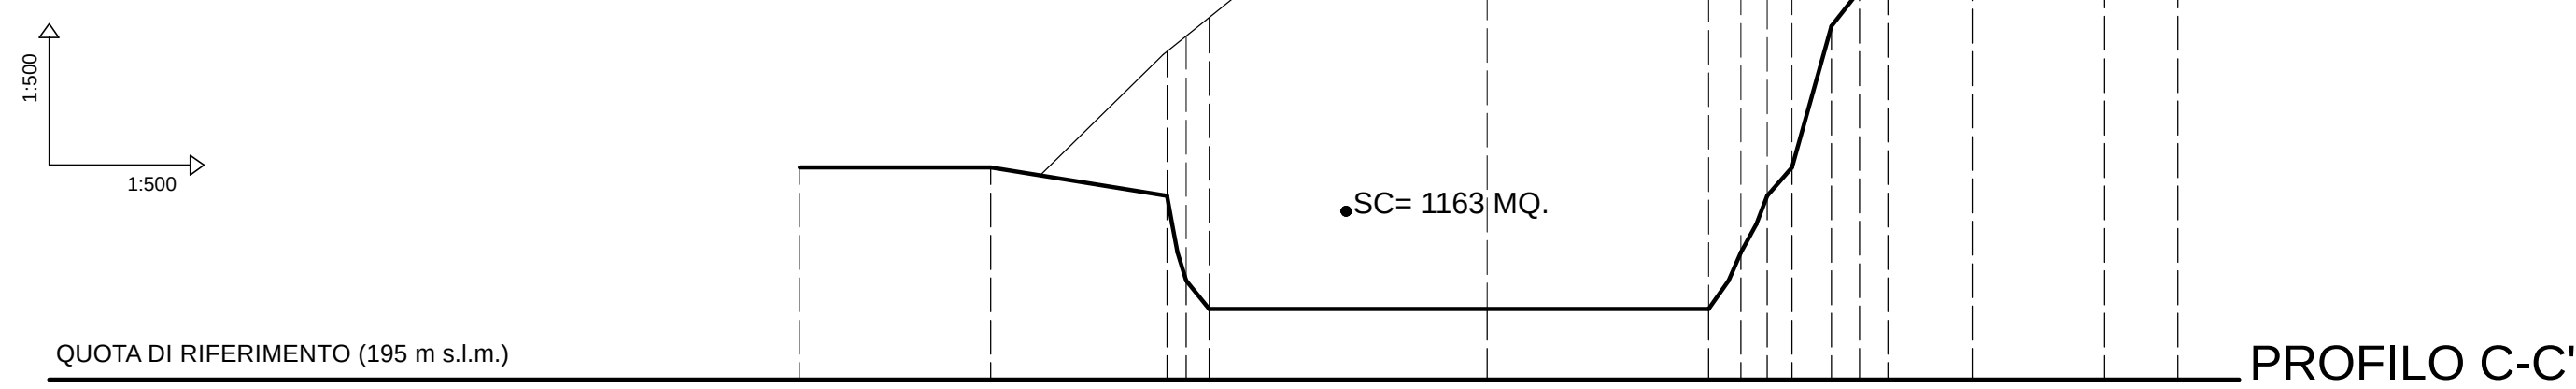


QUOTA TERRENO (m s.l.m.)	210	210	208	202	200	200	200	204	208	210	220	224	228	230	232	232
QUOTA RIEMPIMENTO (m s.l.m.)			218	219	221	225	228	228	228	228	228					

SEZIONE STATO FUTURO SCALA 1/500

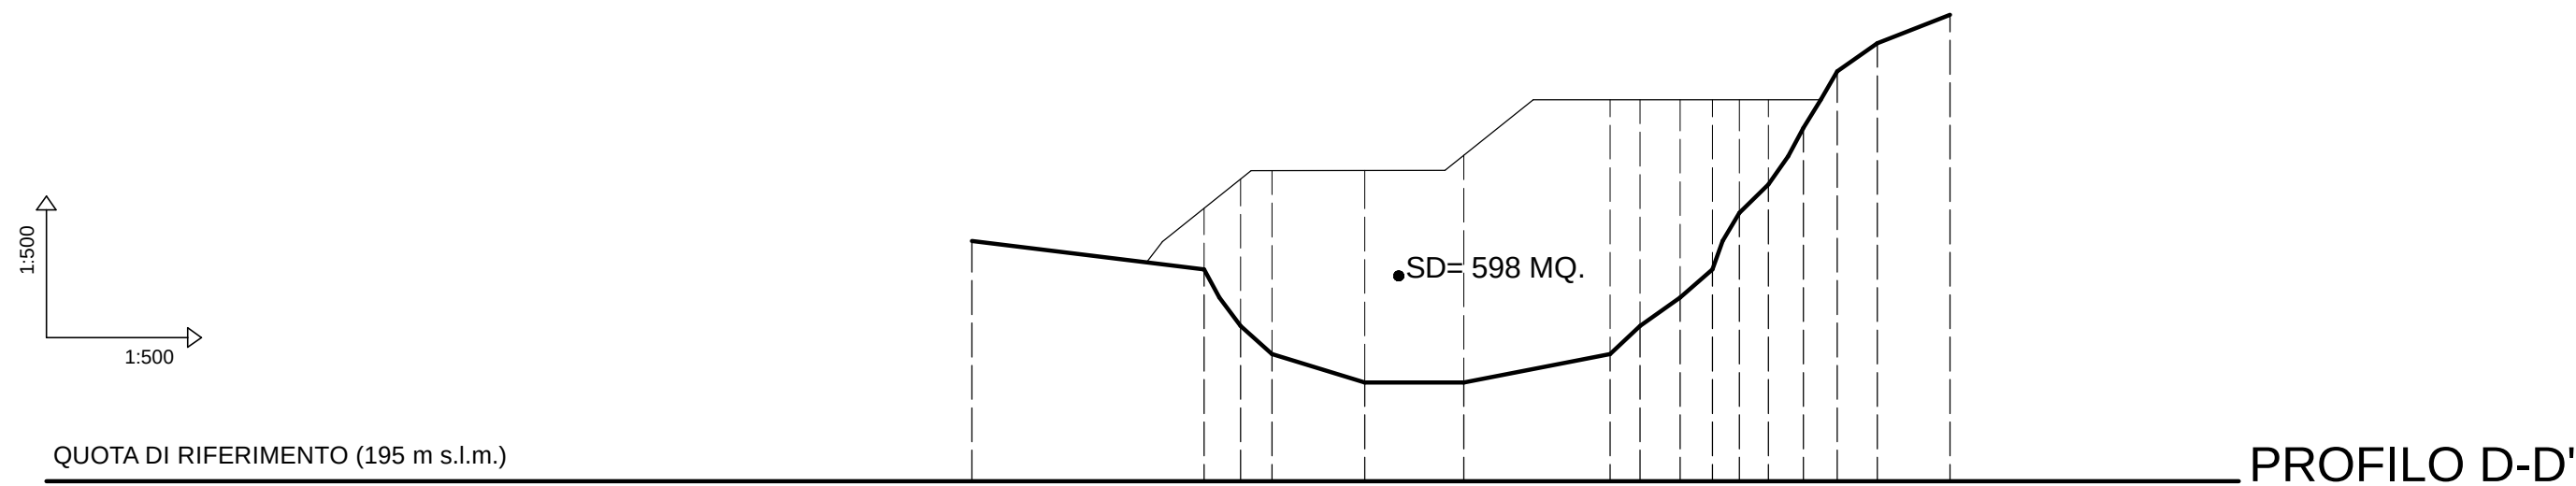


QUOTA TERRENO (m s.l.m.)	212	210	206	204	202	202	204	206	208	210	214	216	220	224	226	228
QUOTA RIEMPIMENTO (m s.l.m.)		214	216	217	217	218	222	222	222	222	222	222	222			

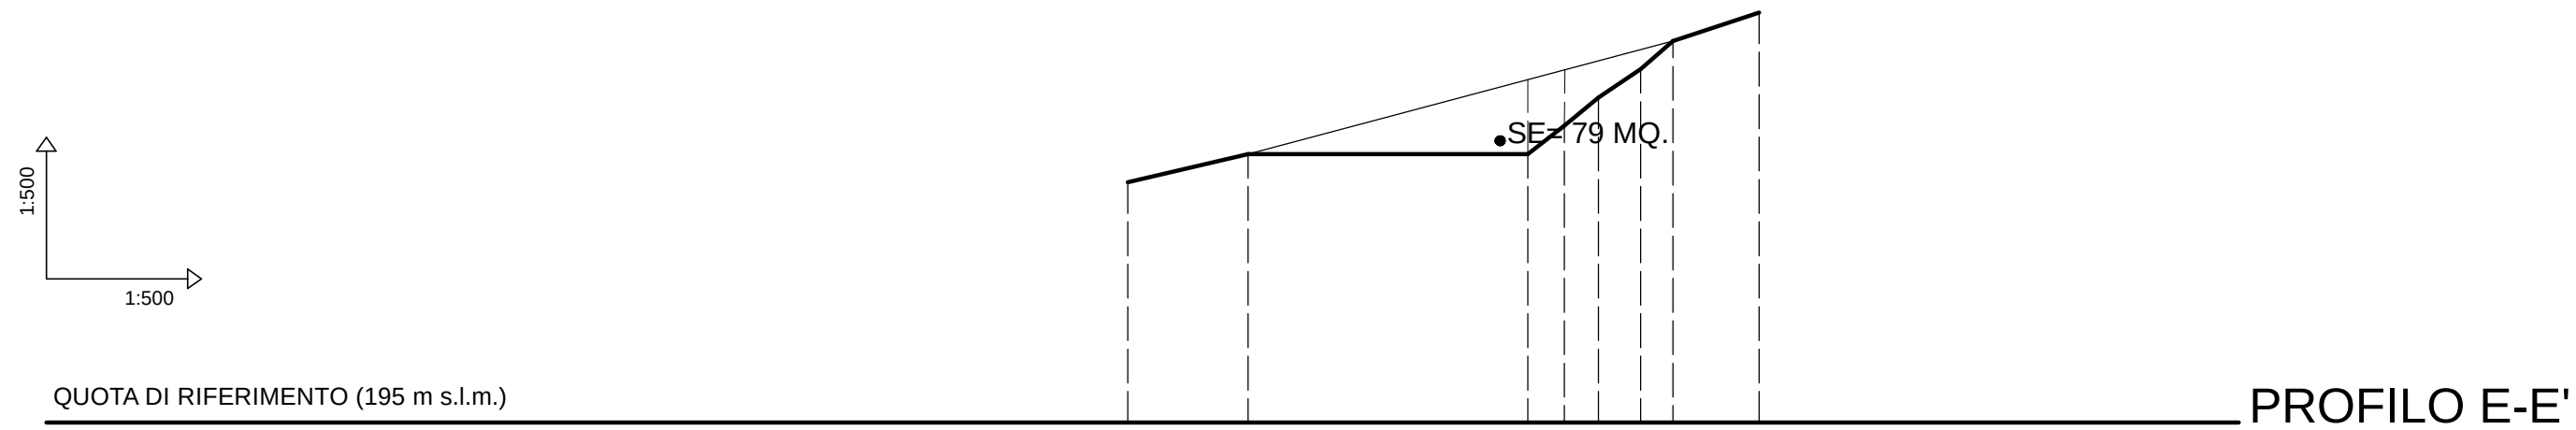


QUOTA TERRENO (m s.l.m.)	212	214	214	216	218	220	222	224
QUOTA RIEMPIMENTO (m s.l.m.)			216,5	216,6				



SEZIONE STATO FUTURO SCALA 1/500

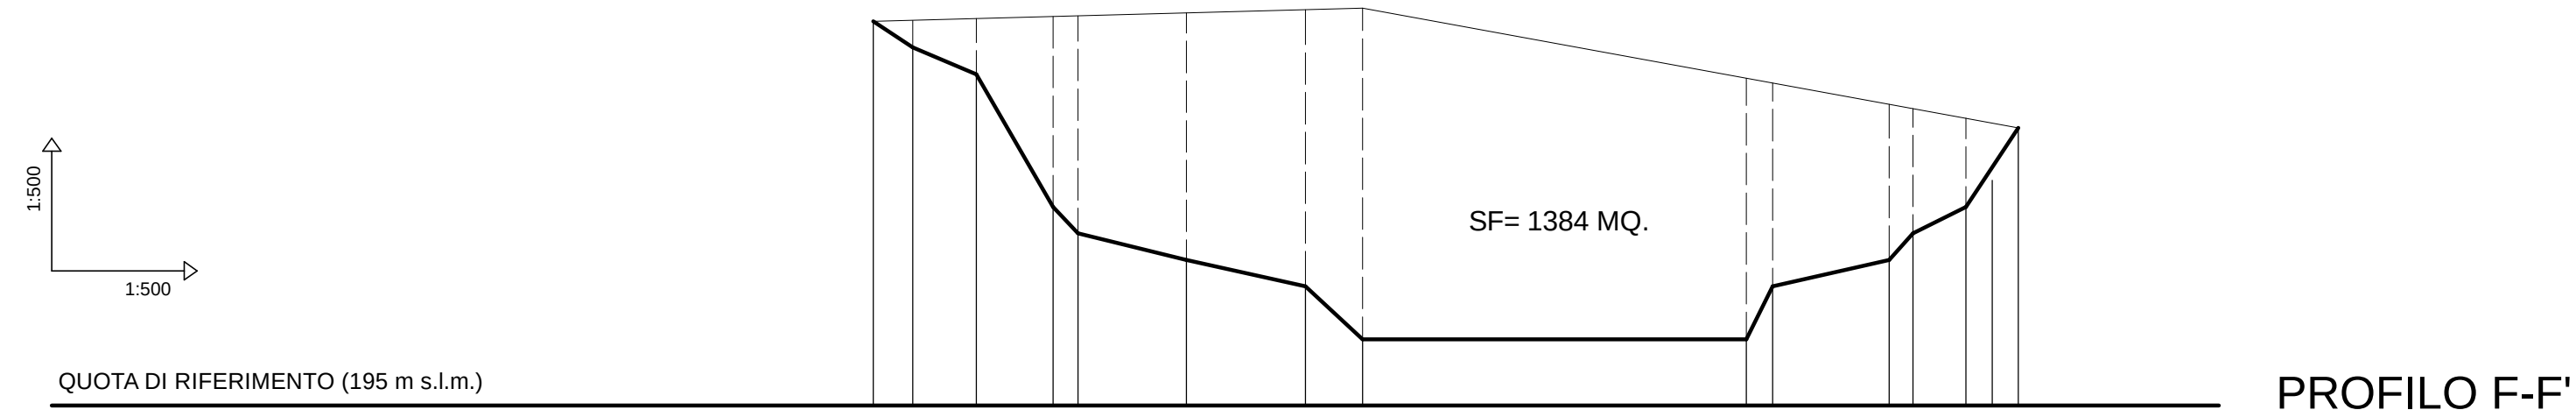

QUOTA TERRENO (m s.l.m.)	224	222	220	210	208	206	204	200	200	204	206	210	212	214
QUOTA RIEMPIMENTO (m s.l.m.)	224	224	224	224	224	225	225	225	217	216	215	215	214	214

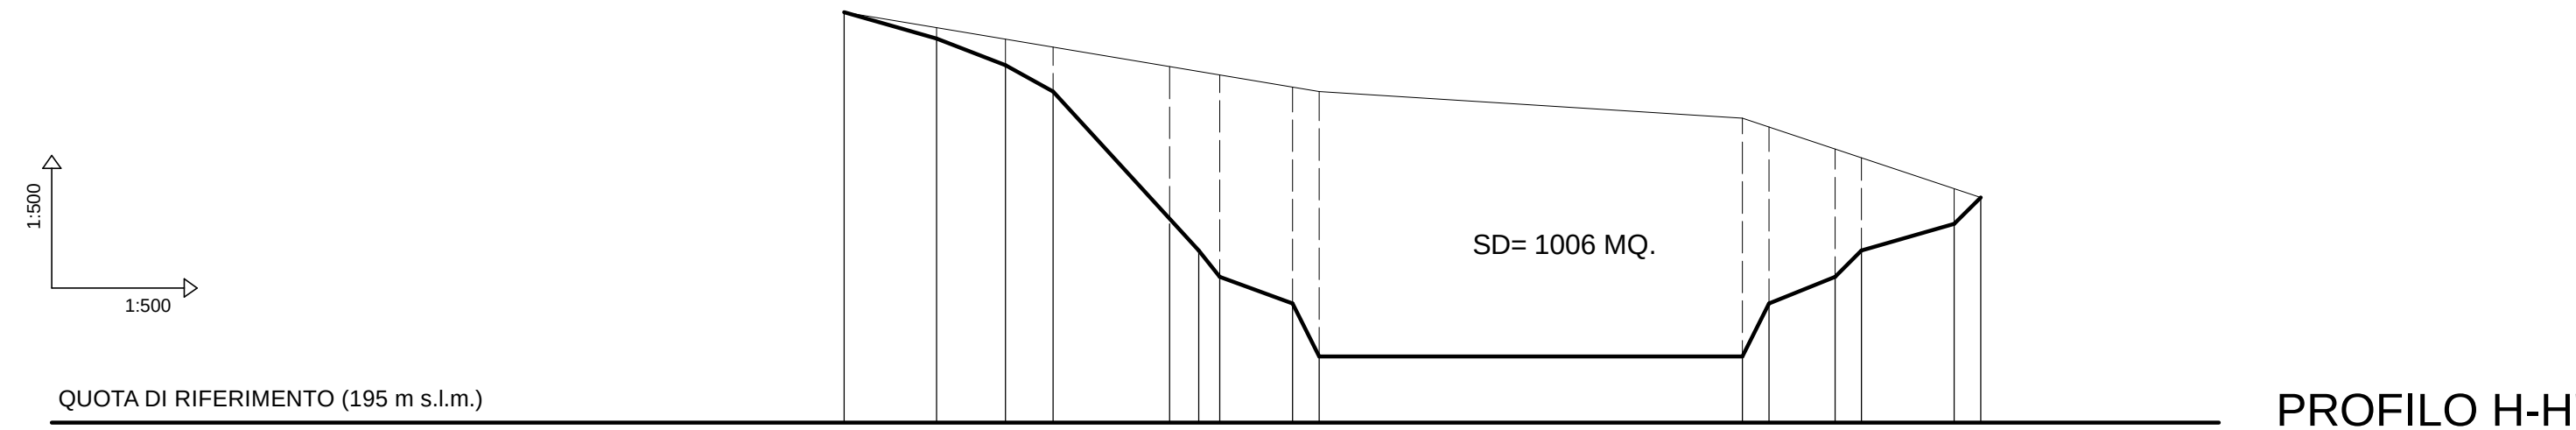

QUOTA TERRENO (m s.l.m.)	226	224	222	220	210	208	206	204	200	200	204	206	210	212
QUOTA RIEMPIMENTO (m s.l.m.)	226	224	224	223	222	221	220	220	218	217	216	215	212	212

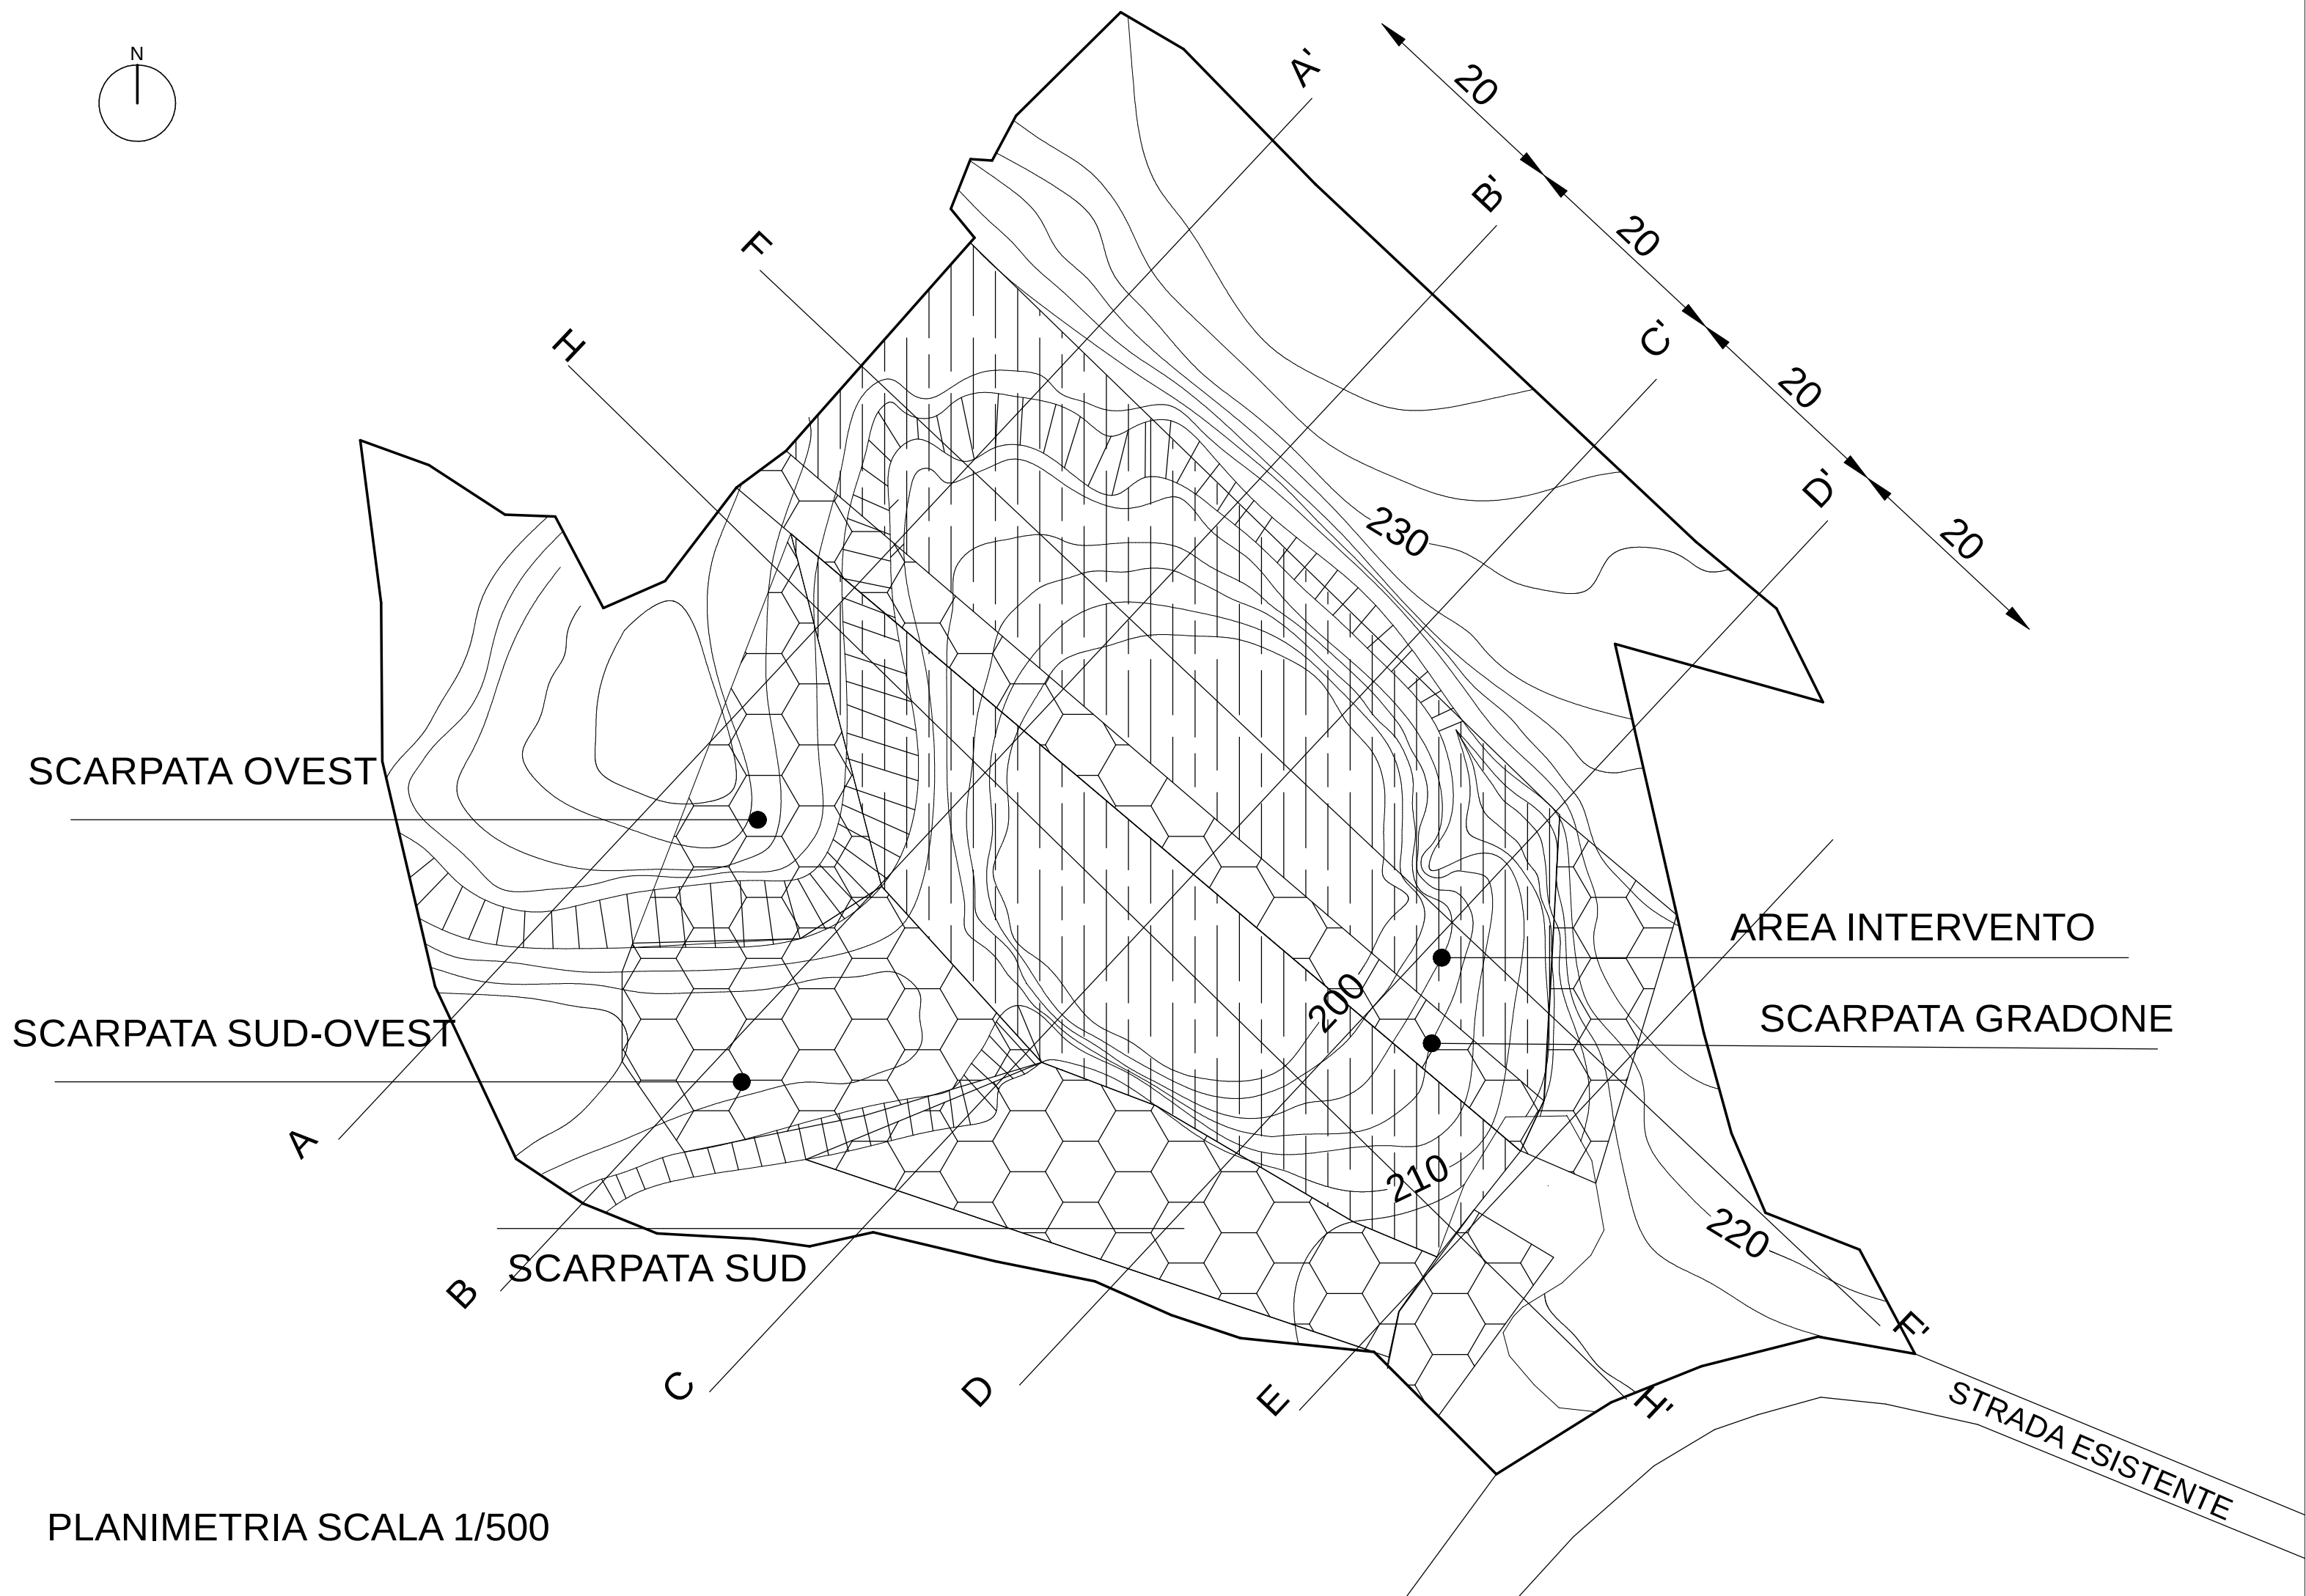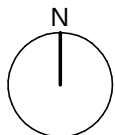

PLANIMETRIA SCALA 1/500