

# PROVINCIA REGIONALE DI AGRIGENTO

## Comune di Sciacca

Lavori di costruzione di un Liceo scientifico in Sciacca  
C/da Perriera 3° e 4° stralcio – completamento – adeguamento  
alla normativa vigente del progetto esecutivo degli impianti  
**Stralcio funzionale del Corpo Palestra**

CLASSE III C

Impianto Elettrico

TAVOLA N. 12.12

Agrigento, li 16/5/2011

### Provincia Regionale di Agrigento Settore Edilizia e Gestione Patrimoniale


Si esprime parere favorevole ai sensi dell'art.5  
della Legge Regionale n. 12/2011 di recepimento del  
D.Lgs n. 163/2006 e del D.P.R. n. 207/2010.  
Agrigento, li 12 MAR 2013

Il Responsabile Unico del Procedimento

Arch. Casimiro Gerardi

Verificato il


12 MAR 2013

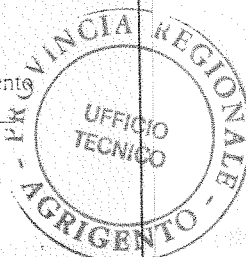


ELABORATO

PARTICOLARI COSTRUTTIVI


IL PROGETTISTA


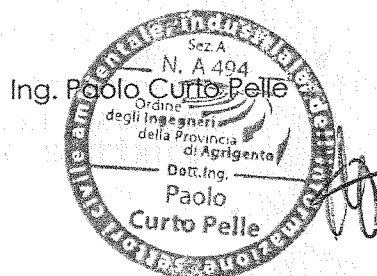


**SCHEMA DI COLLEGAMENTO DELLE LAMPADINE DI EMERGENZA  
PREDISPOSTE PER FUNZIONAMENTO PERMANENTE  
CON COMANDO DA QUADRO E FUNZIONAMENTO IN EMERGENZA  
CON ATTIVAZIONE/INIBIZIONE A DISTANZA**


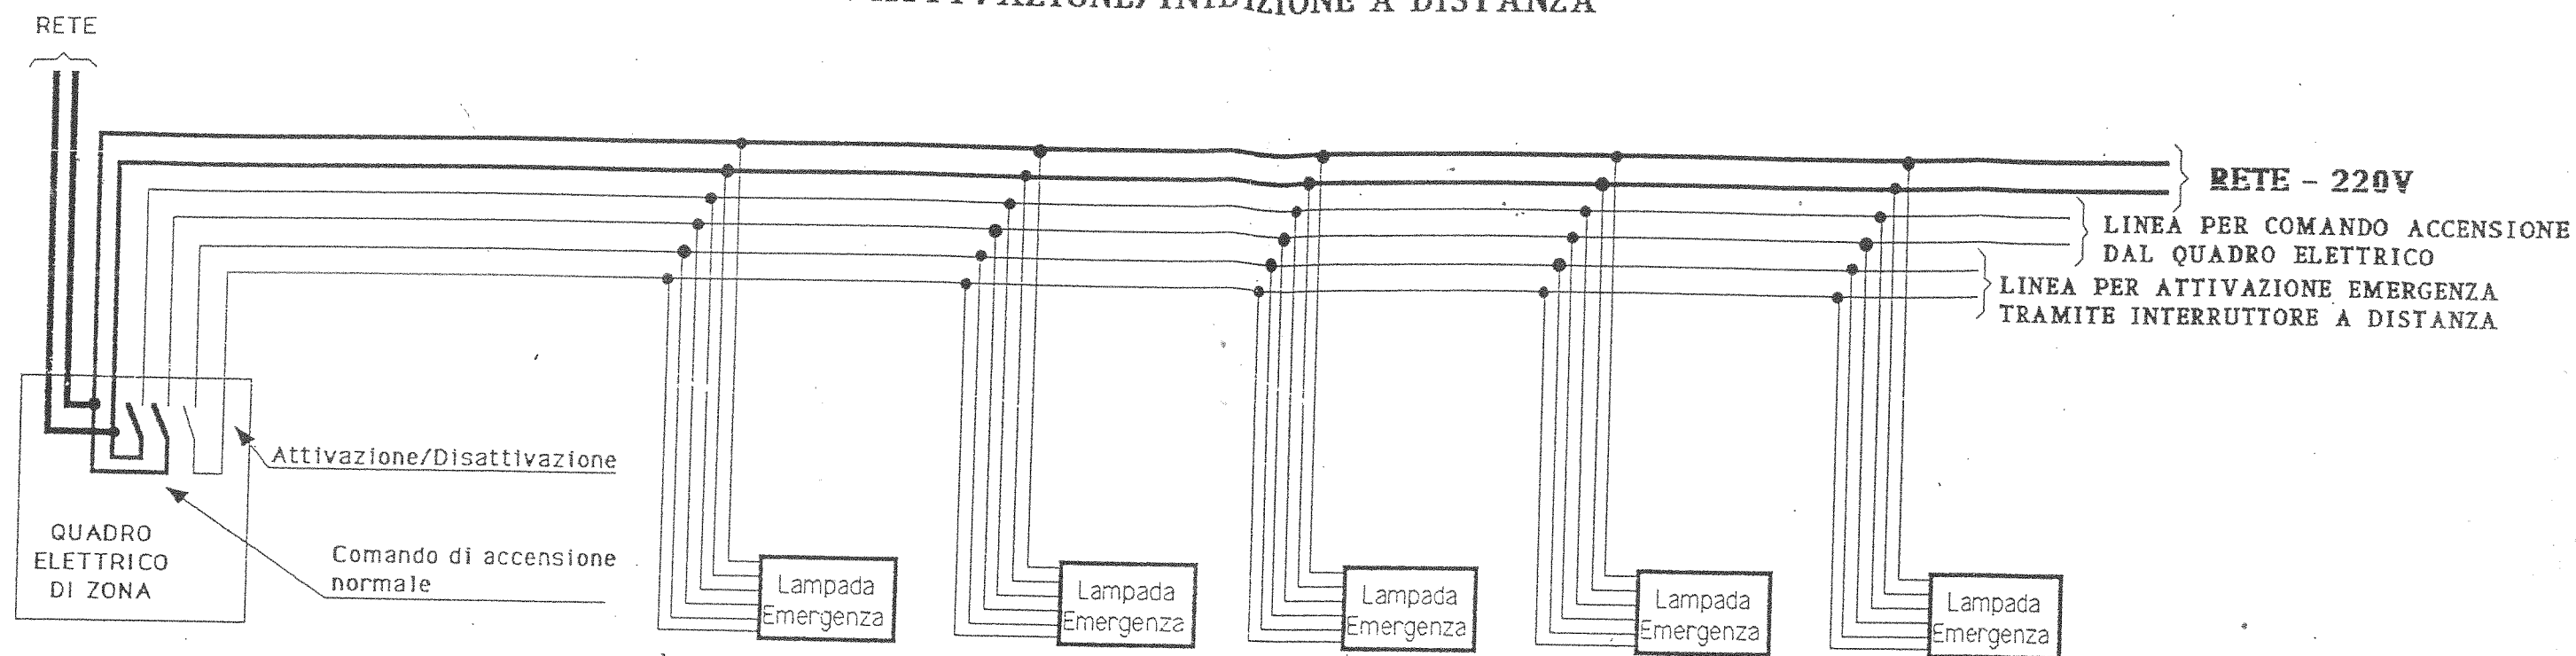


**PARTICOLARE MORSETTIERA  
DELLA LAMPADA DI EMERGENZA**

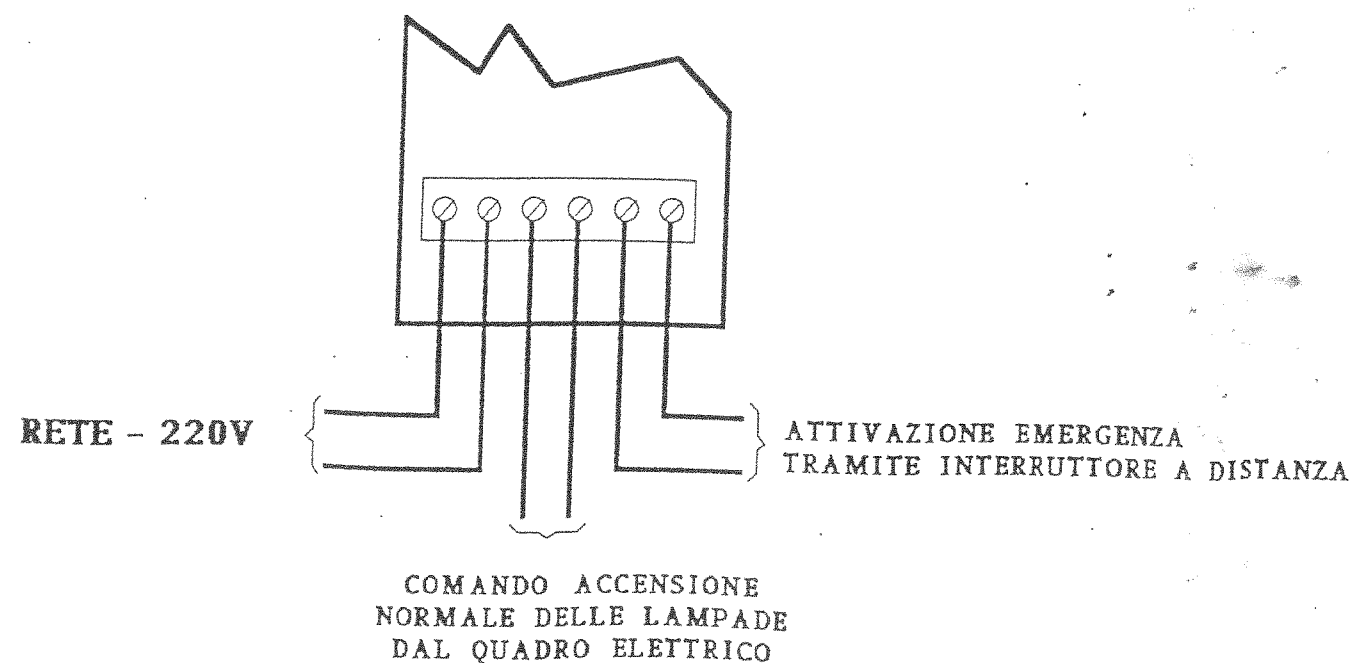

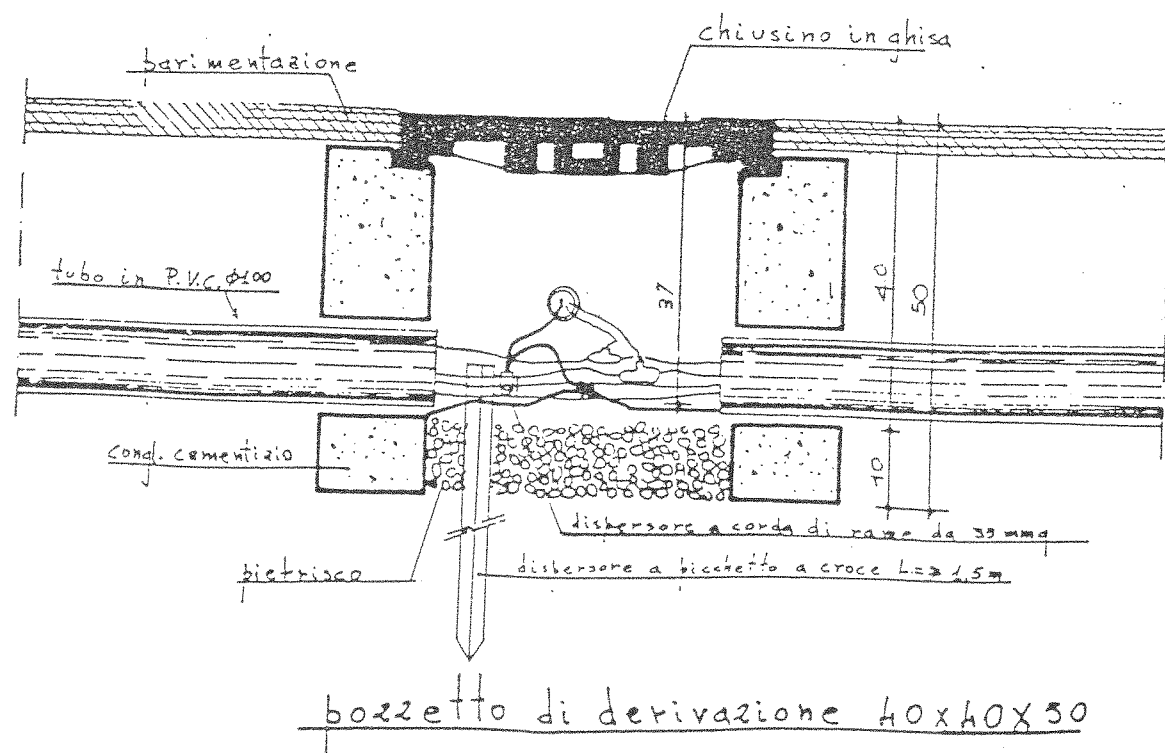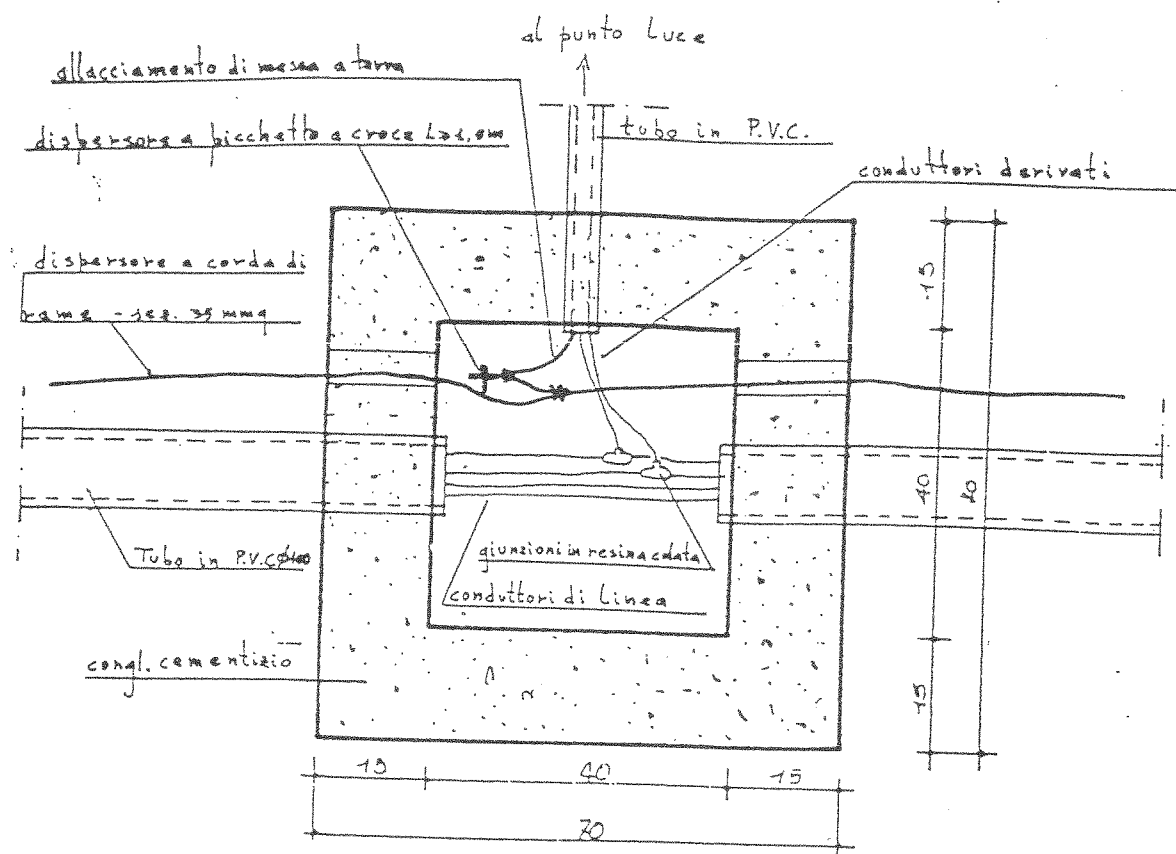


## COPERCHIO

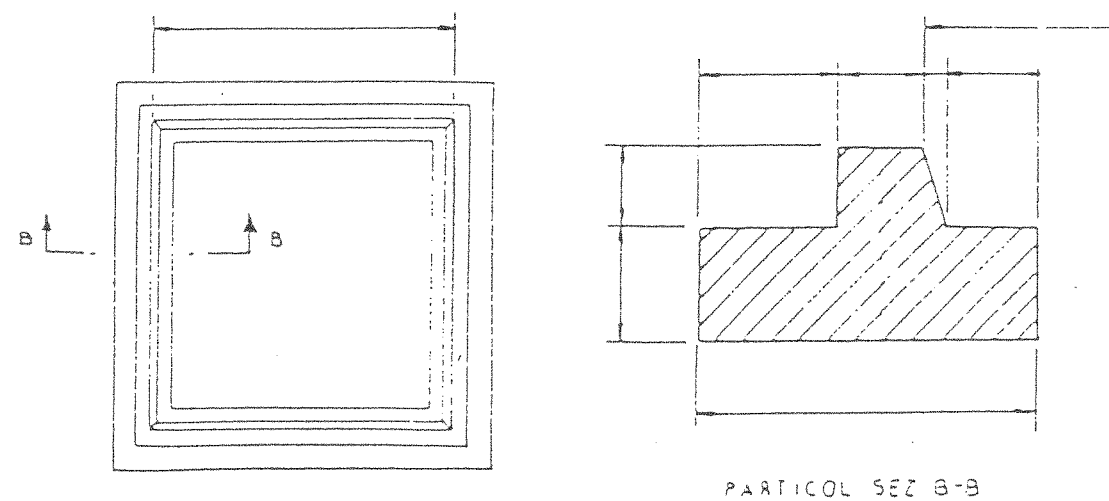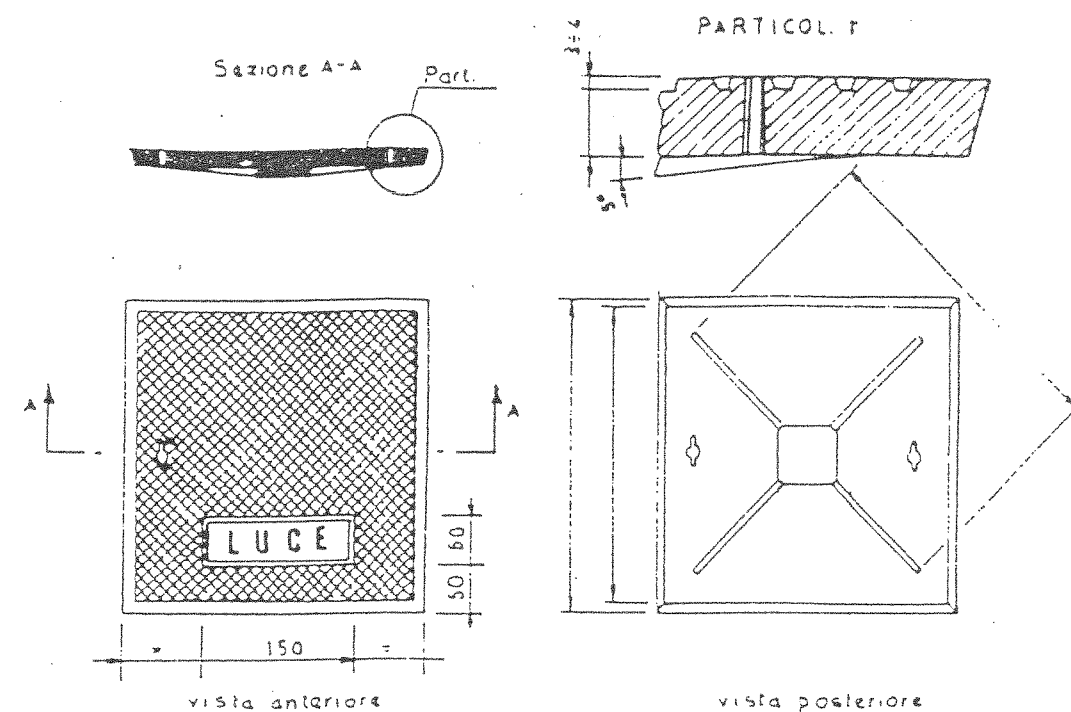

## TELAIO

chiusino in ghisa per bozzetto

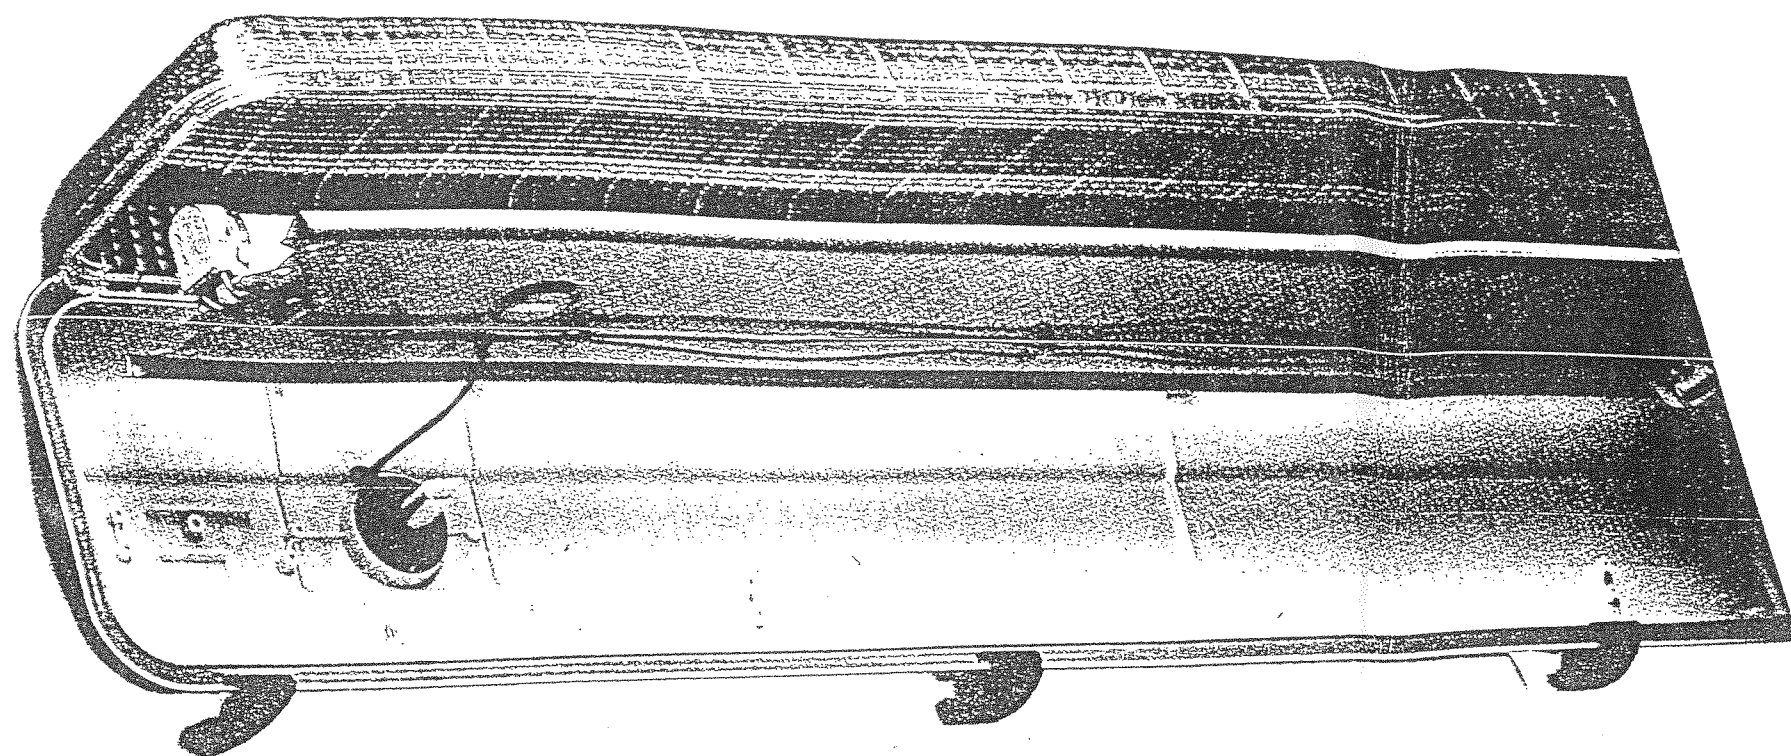

CORPO ILLUMINANTE STAGNO  
con lampade fluorescenti

