

PROVINCIA REGIONALE DI AGRIGENTO

Comune di Sciacca

Lavori di costruzione di un Liceo scientifico in Sciacca
C/da Perriera 3° e 4° stralcio – completamento – adeguamento
alla normativa vigente del progetto esecutivo degli impianti
Stralcio funzionale del Corpo Palestra

CLASSE **III C**

Impianto Elettrico

TAVOLA N. **12.4**

Agrigento, li 16/5/2011


Provincia Regionale di Agrigento
Settore Edilizia e Gestione Patrimoniale

Si esprime parere favorevole ai sensi dell'art. 5
della Legge Regionale n. 12/2011 di recepimento del
D.Lgs n. 163/2006 e del D.P.R. n. 207/2010.
Agrigento, li **12 MAR 2013**

Il Responsabile Unico del Procedimento

Arch. Casimiro Gerardi

Verificato il **12 MAR 2013**

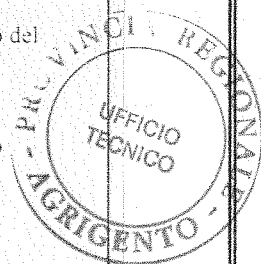

ELABORATO


Schema Impianto Seminterrato

IL PROGETTISTA

Ing. Paolo Curto Pelle



A handwritten signature in black ink, likely belonging to Ing. Paolo Curto Pelle, the project designer.

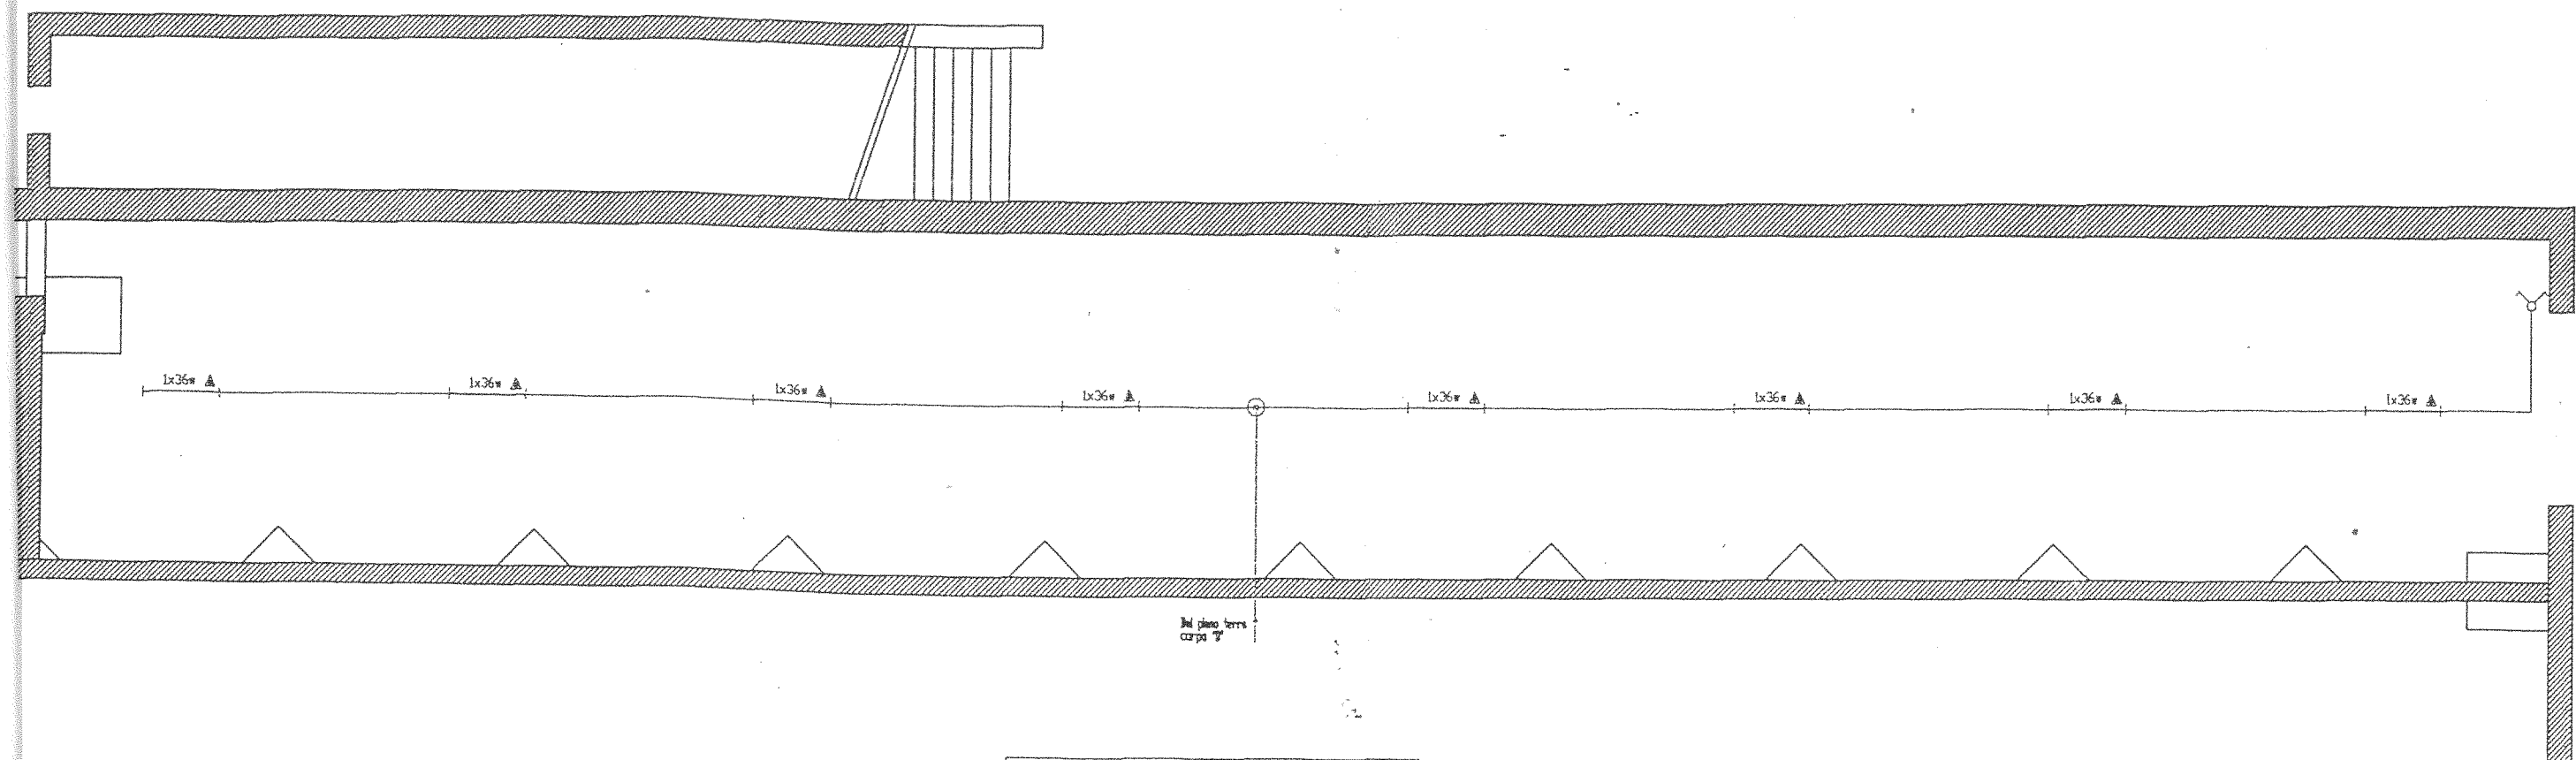

LEGENDA	
	Lampada fluorescente lx36W - Stagna
	Scatola di derivazione
	Commutatore unipolare