

PROVINCIA REGIONALE DI AGRIGENTO

Comune di Sciacca

Lavori di costruzione di un Liceo scientifico in Sciacca
C/da Perriera 3° e 4° stralcio – completamento – adeguamento
alla normativa vigente del progetto esecutivo degli impianti
Stralcio funzionale del Corpo Palestra

CLASSE III C

Impianto Elettrico

TAVOLA N. 12.7

Agrigento, li 16/5/2011


Provincia Regionale di Agrigento Settore Edilizia e Gestione Patrimoniale

Si esprime parere favorevole ai sensi dell'art.5
della Legge Regionale n. 12/2011 di recepimento del
D.Lgs n. 163/2006 e del D.P.R. n. 207/2010.
Agrigento, li 12 MAR 2013

Il Responsabile Unico del Procedimento

Arch. Casimiro Gerardi

Verificato il 12 MAR 2013

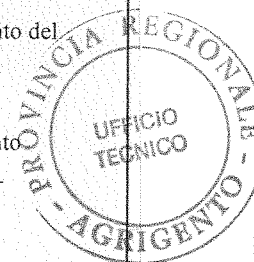

ELABORATO


Schema Impianto Centrale Termica

IL PROGETTISTA

Ing. Paolo Curto Pelle
Dott. Ing. Paolo Curto Pelle
N. A 494
Sez. A
Ordine degli Ingegneri
della Provincia
di Agrigento

A circular stamp with the text "Ordine degli Ingegneri della Provincia di Agrigento" around the perimeter. The name "Paolo Curto Pelle" is written across the center, and there is a signature to the right.

SCHEMA CENTRALE TERMICA DOCCE PALESTRA

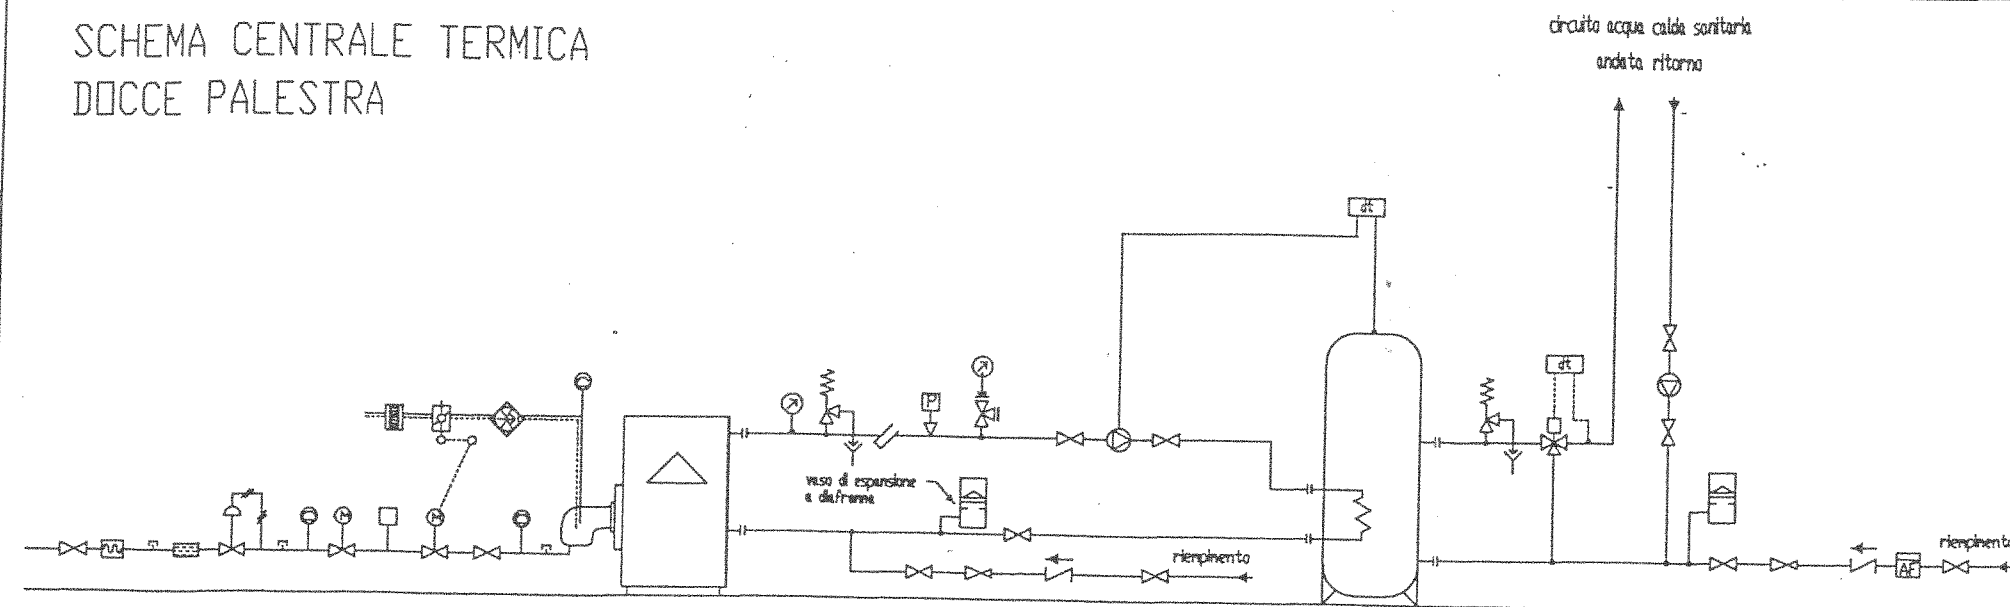

LEGENDA

	presa pressione gas		valvola di sicurezza sbocco accessibile e visibile
	presa pressione gas		pozzetto
	presa pressione gas		pressostato di blocco a riarmo manuale
	presa pressione gas		indicatore di pressione
	filtro gas		valvola miscelatrice a tre vie
	regolatore pressione gas		pompa di circolazione
	organi di controllo della min. e max. pressione gas		valvola di non ritorno
	Elettrovalvola di sicurezza classe A		riduttore di pressione
	giunto antivibrante		contatore
	rubinetti di intercettazione		centralina elettronica di regolazione
	indicatore di temperatura		

SCHEMA CENTRALE TERMICA

