

REGIONE SICILIA
LIBERO CONSORZIO COMUNALE DI AGRIGENTO
COMUNE DI RIBERA

PROGETTO
PER IL RECUPERO AMBIENTALE DI AREA DEGRADATA
SITA IN C.DA CIRIO'-S. ROSALIA
FOGLIO DI MAPPA N.8 PARTICELLE 83-109-131-326

ALLEGATO:
SCHEMA RETE DEI CAPISALDI

ALLEGATO N. 12


PROGETTISTI:


ARCH. FRANCESCO FIORINO
VIA PASCIUTA, 7 RIBERA
TEL. 328/6776968




ING. DANIELE FIORINO
VIA CANDELA, 16 RIBERA
Tel 327 586591

COMMITTENTE:

FEAS
Di Daniele Fiorino,
Via Candela 16
92016 Ribera (AG)

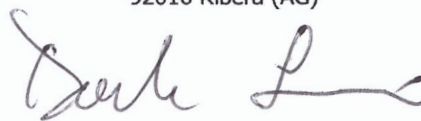


DATA: 05/04/2018

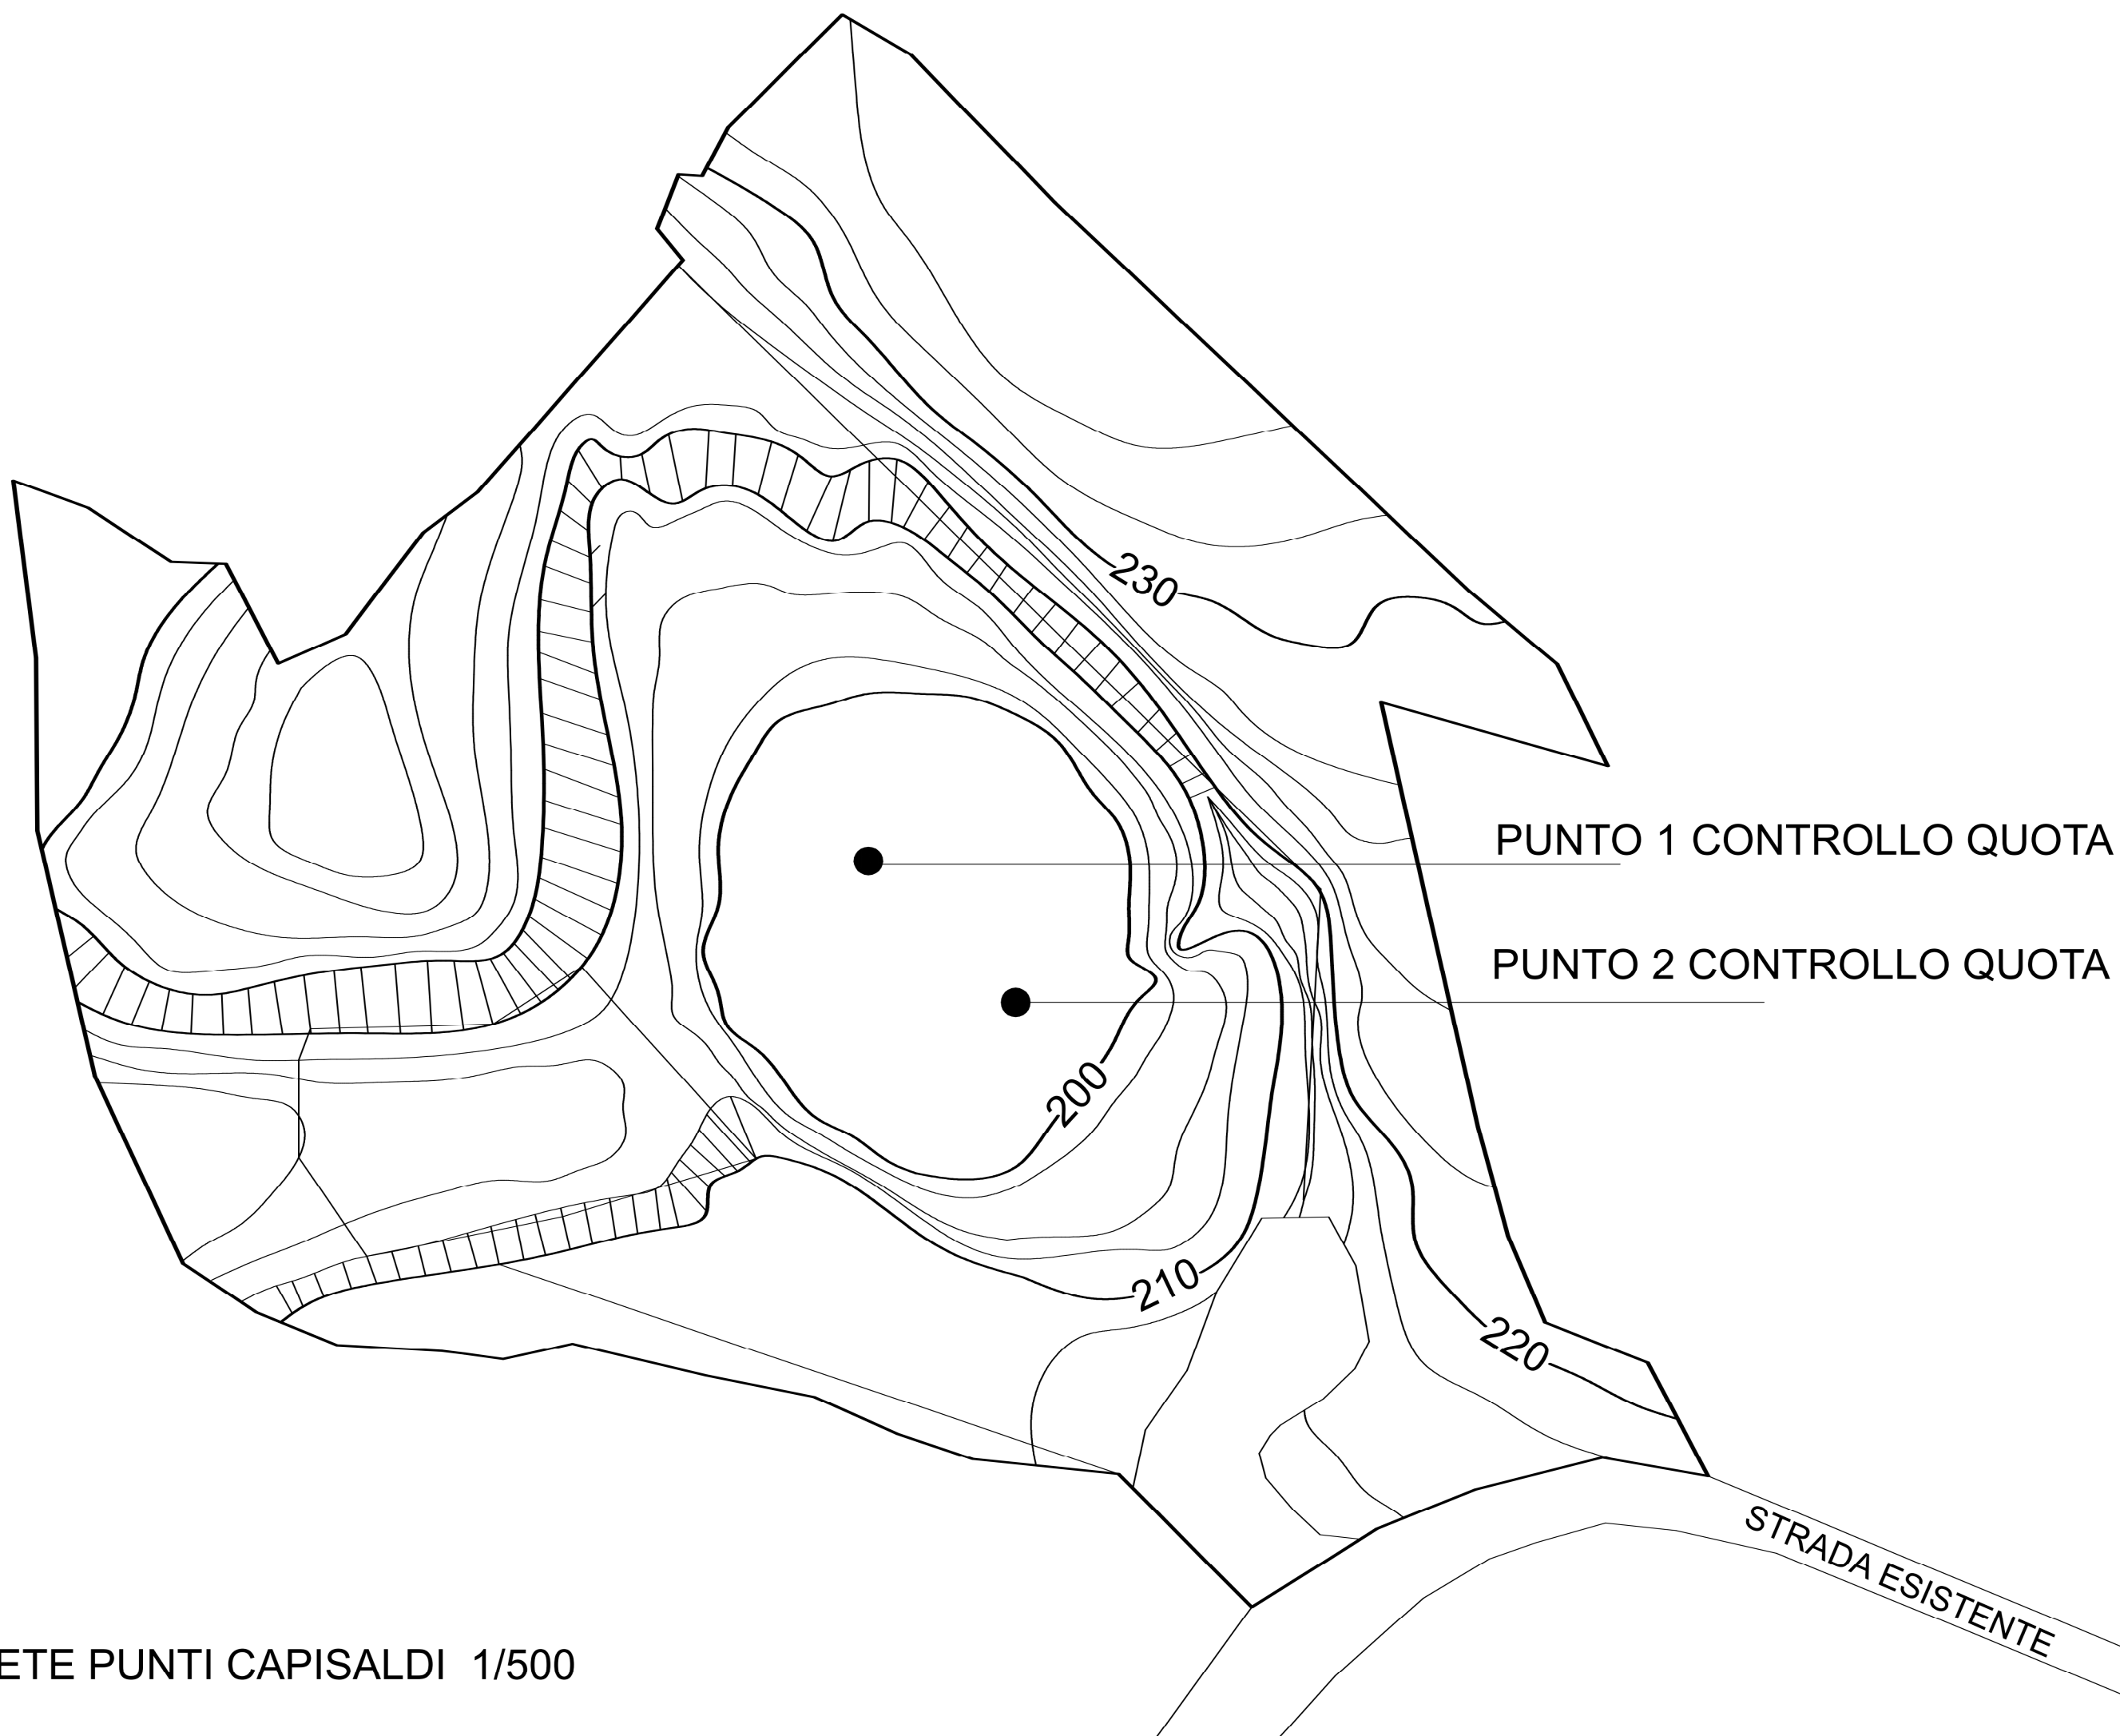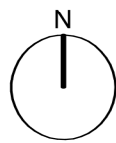

PLANIMETRIA RETE PUNTI CAPISALDI 1/500

SEZIONE STATO FUTURO RETE PUNTI CAPISALDI 1/500

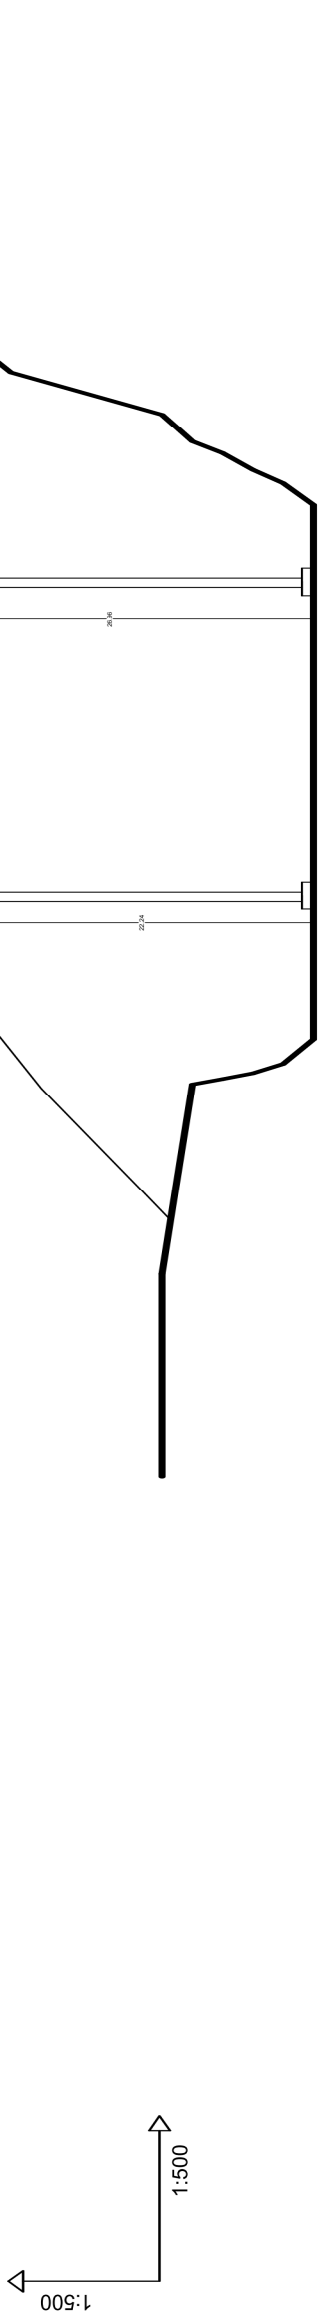

QUOTA DI RIFERIMENTO (195 m s.l.m.)

QUOTA TERRENO (m s.l.m.)	228	200
QUOTA ASTA GRADUATA (m s.l.m.)	221	200