

REGIONE SICILIA
LIBERO CONSORZIO COMUNALE DI AGRIGENTO
COMUNE DI RIBERA

PROGETTO
PER IL RECUPERO AMBIENTALE DI AREA DEGRADATA
SITA IN C.DA CIRIO'-S. ROSALIA
FOGLIO DI MAPPA N.8 PARTICELLE 83-109-131-326


ALLEGATO:
PROFILI
STATO ATTUALE

ALLEGATO N. 3

SCALA 1/500

PROGETTISTI:



ARCH. FRANCESCO FIORINO
VIA PASCIUTA, 7 RIBERA
TEL. 328/6776968

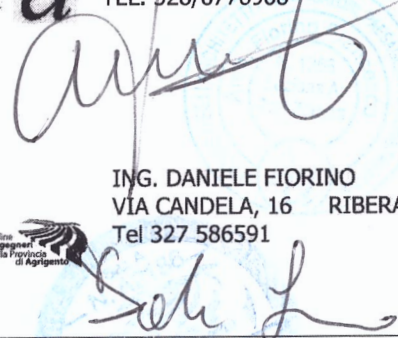
ING. DANIELE FIORINO
VIA CANDELA, 16 RIBERA
Tel 327 586591





COMMITTENTE:

FEAS
Di Daniele Fiorino,
Via Candela 16
92016 Ribera (AG)

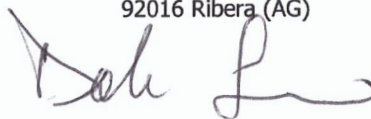


DATA: 05/04/2018

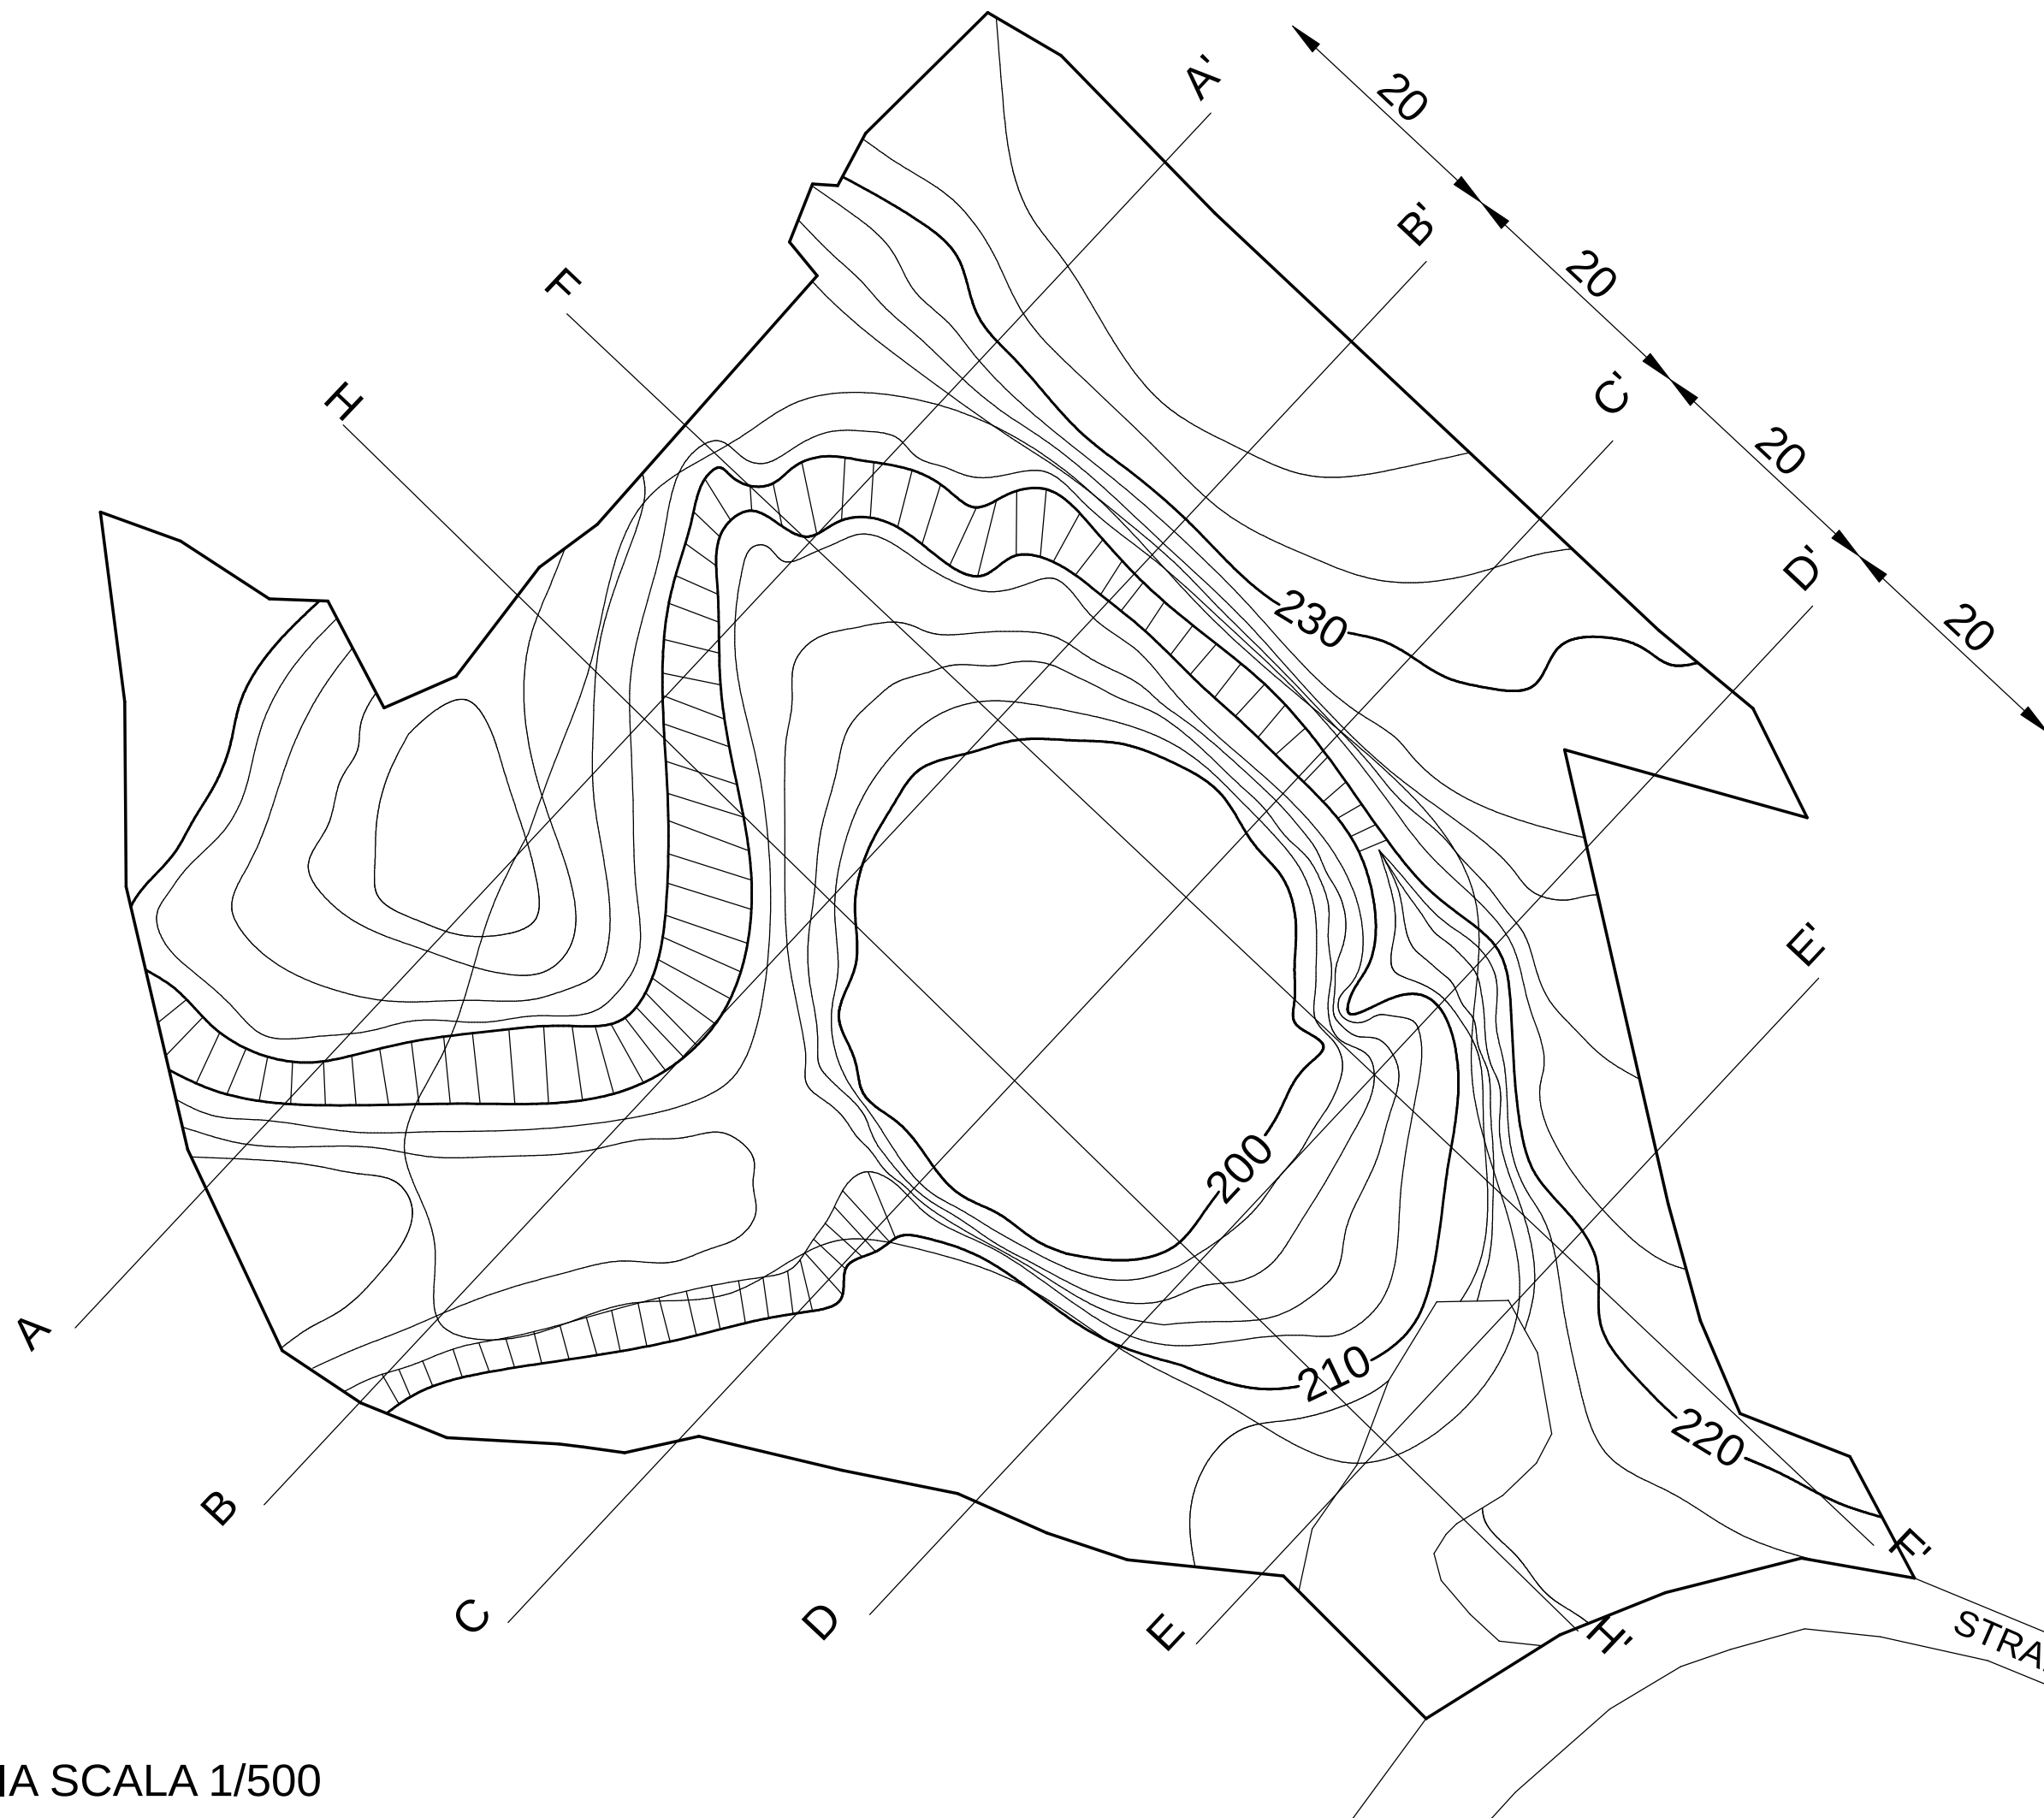
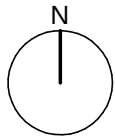


PLANIMETRIA SCALA 1/500



SEZIONE STATO ATTUALE SCALA 1/500

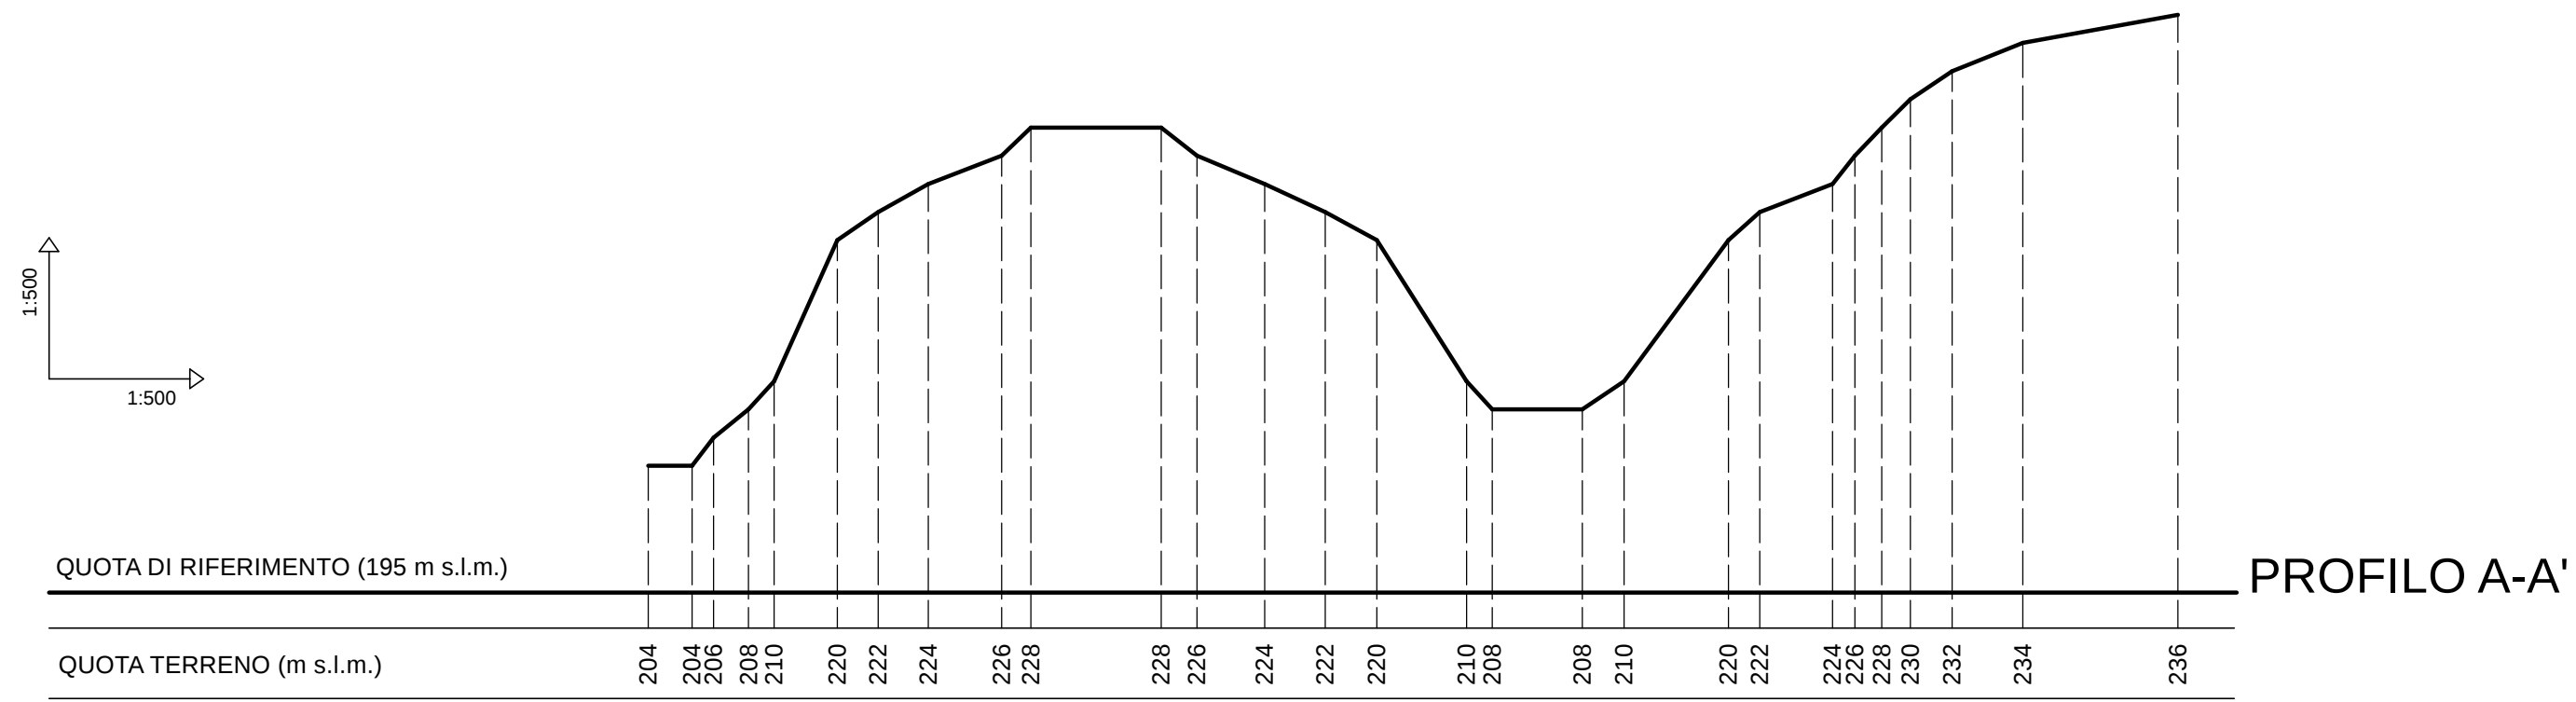

SEZIONE STATO ATTUALE SCALA 1/500

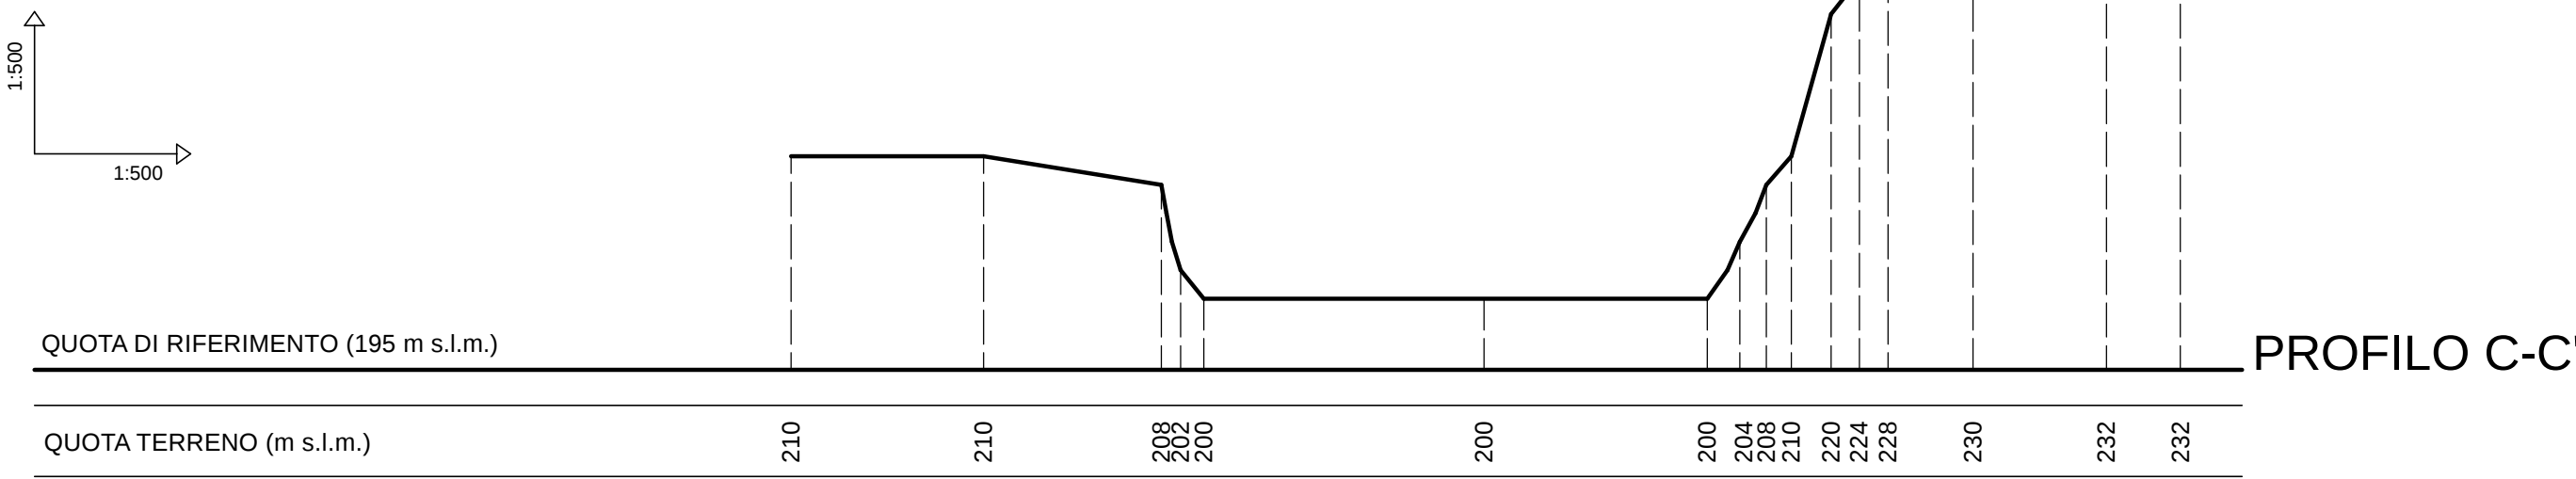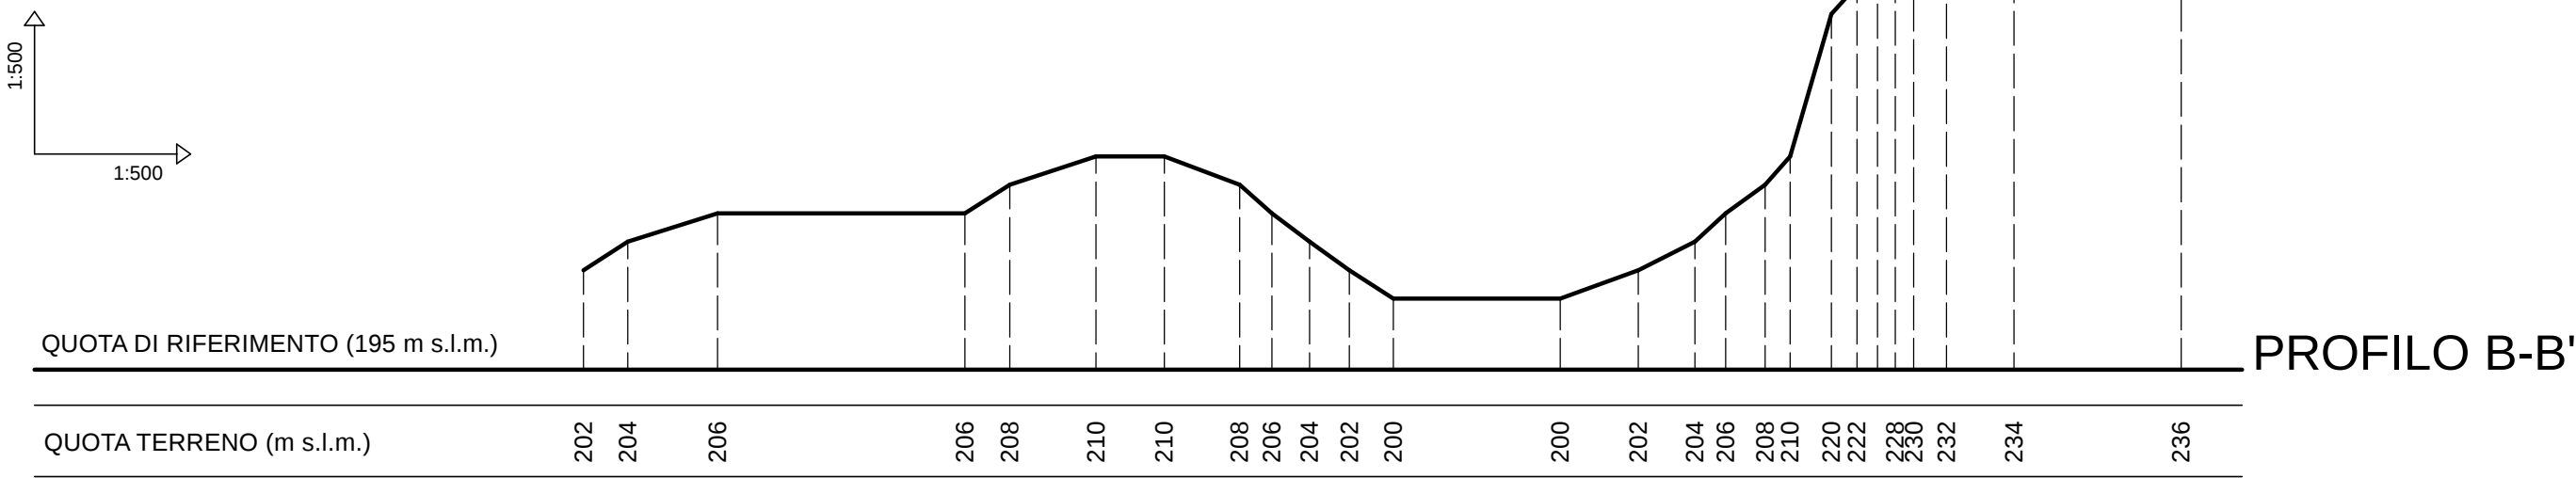

SEZIONE STATO ATTUALE SCALA 1/500

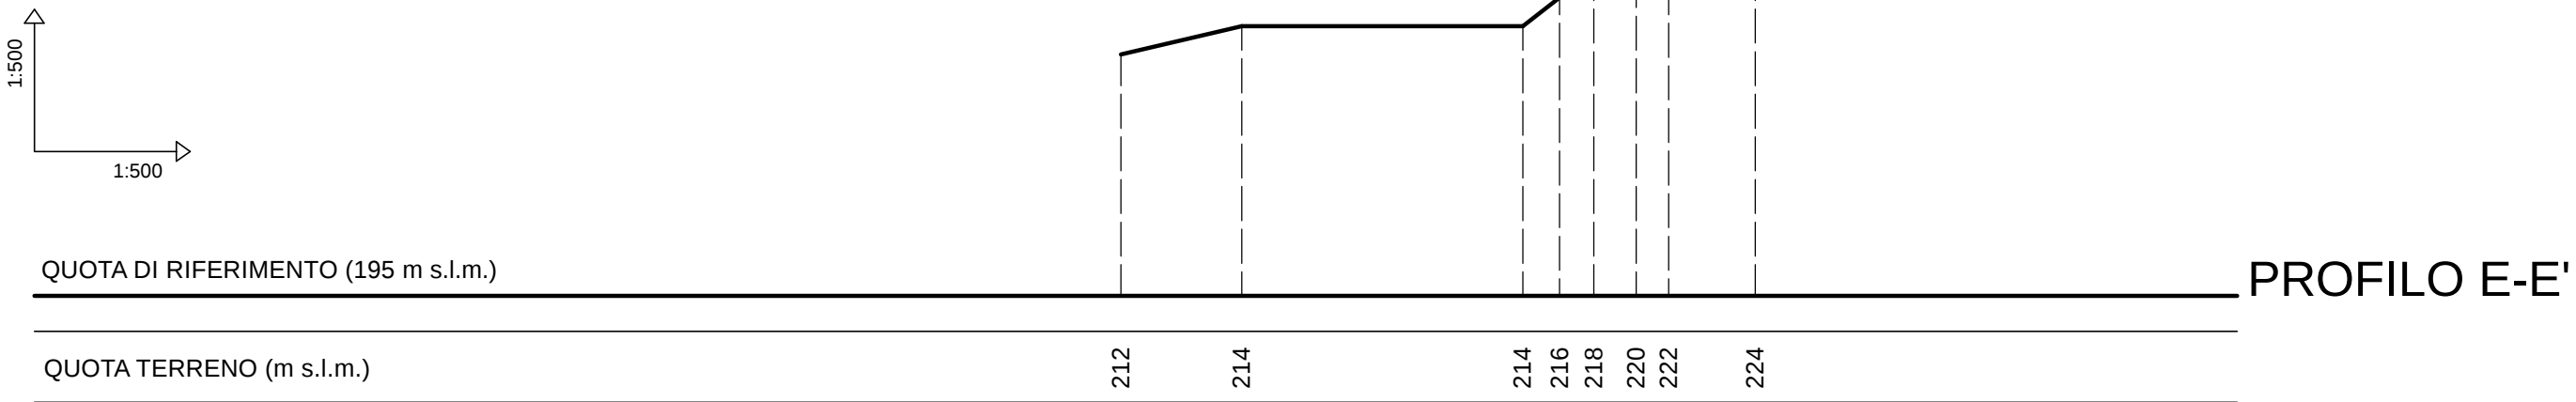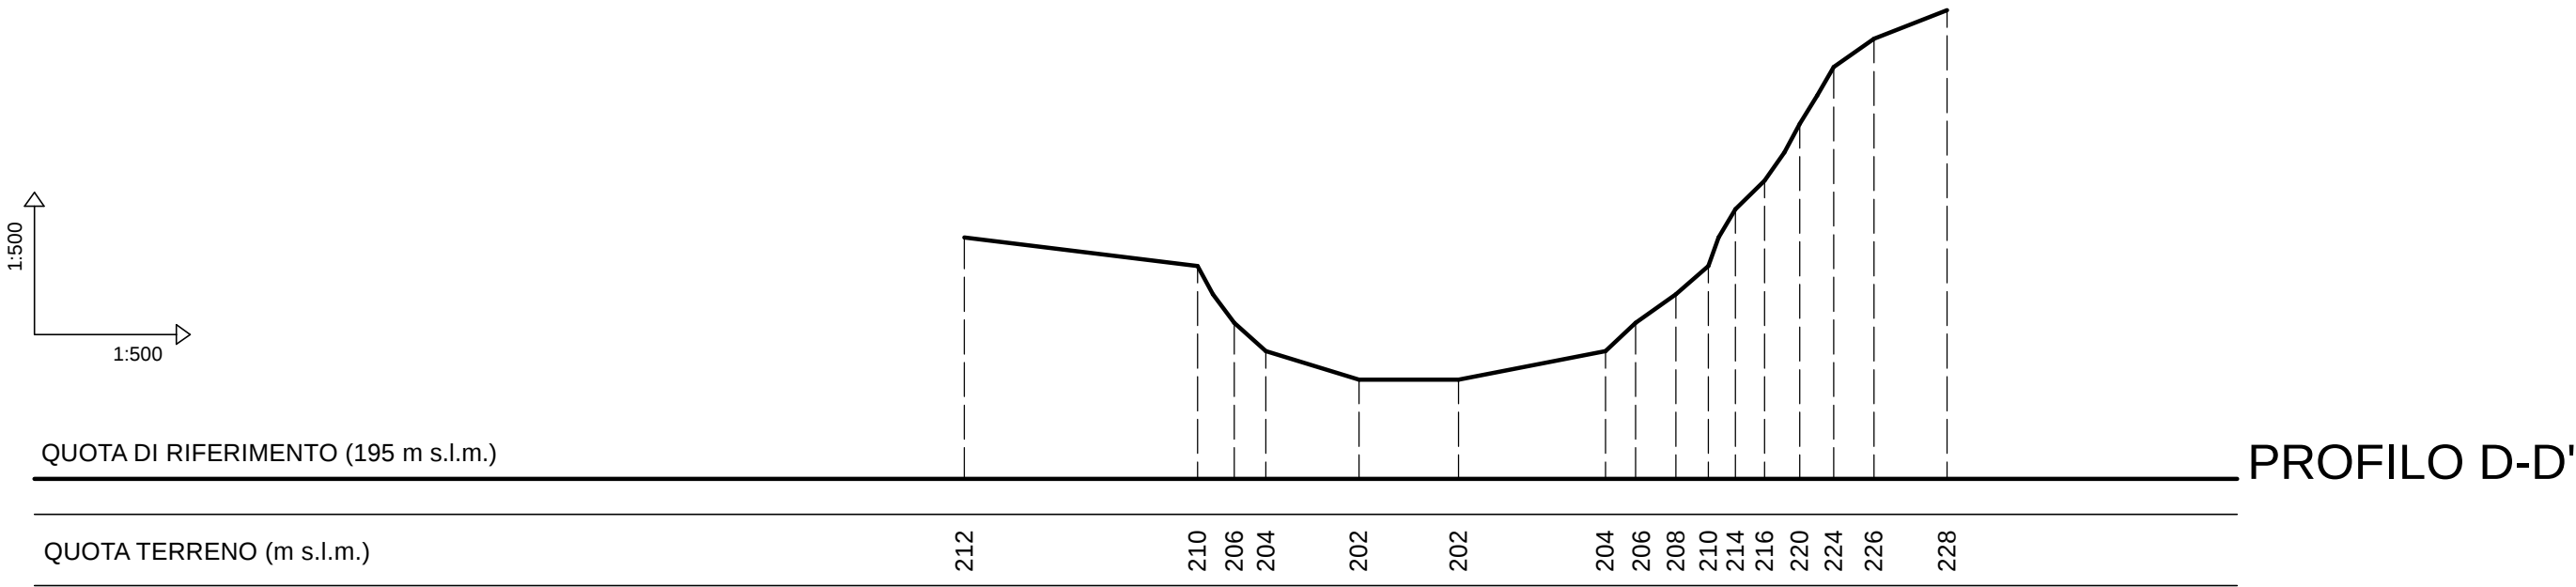

SEZIONE STATO ATTUALE SCALA 1/500

