LIBERO CONSORZIO COMUNALE DI AGRIGENTO

L.R. 15/2015

PROGETTO DEFINITIVO

Accordo Quadro per i Lavori di M. S. e messa in sicurezza delle strade provinciali n° 35 A e 35 B e le S.P.c. Nn° 8,9,13, anno 2022.

SETTORE

INFRASTRUTTURE STRADALI

Edilzia scolastica

Patrimonio e Manutenzione

Elaborato :

Particolari costruttivi opere d'arte

Visti / Approvazioni

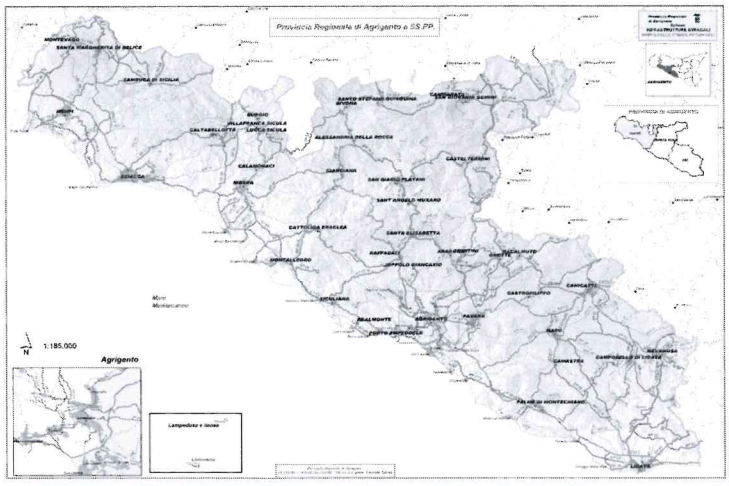

UFFICIO TECNICO - INFRASTRUTTURE STRADALI

Validato ai sensi dell'art. 26 comma 8 del ***D.LGS. n.50/2016*** e s.m.i

Agrigento lì

Il R.U.P.

(Ing. Angela Rizzo)

IL PROGETTISTA
(ing. Angela Rizzo)

IL DIRETTORE DEL SETTORE
(ing. Michelangelo Di Carlo)

Agrigento lì 28/11/2022

Cunetta Trapezia

scala 1:20

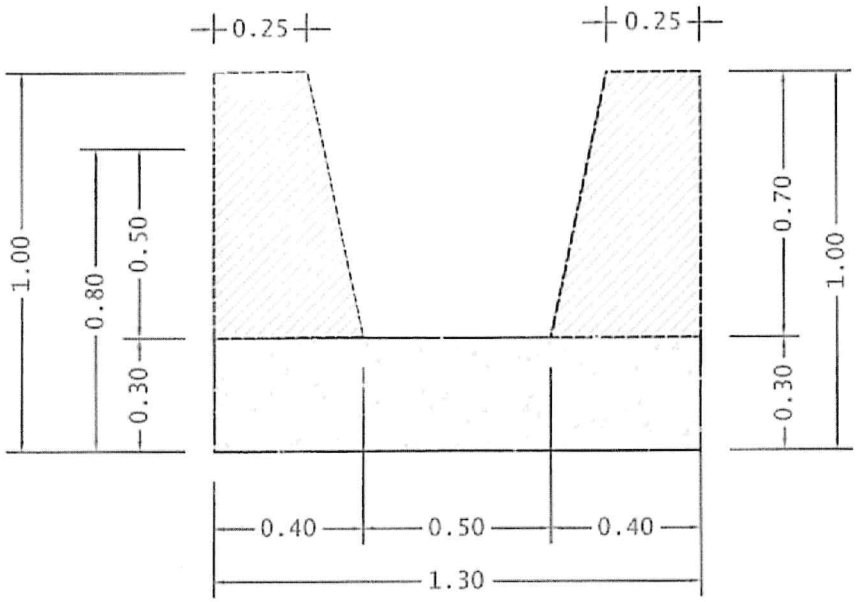

COMPUTO per ml. di muro

Conglomerato cementizio a kg. 250 in fond.

-fondazione = mq. 0.39

Conglomerato cementizio a kg. 250 in elev.

-elevazione = mq. 0.455

Casseforme = mq. 2.40

Drenaggio = mq.

Muro h=0.20

Scala 1:20

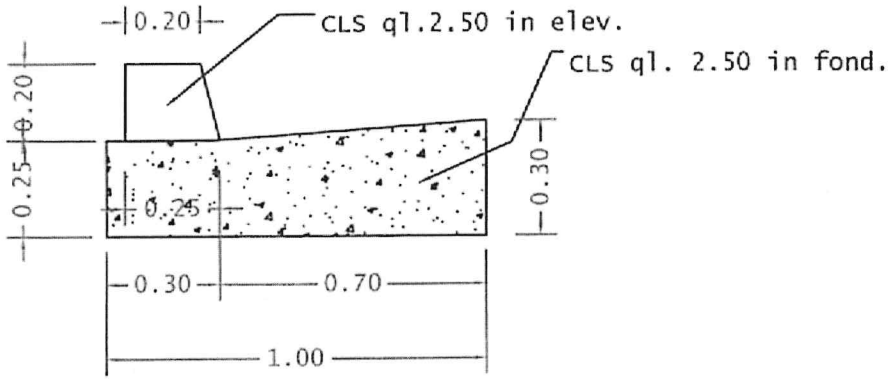

COMPUTO per ml. di muro

Scavo a sezione obbligata

-fondazione = mq. 0.30

Conglomerato cementizio a kg. 250 in fond.

-fondazione = mq. 0.045

Conglomerato cementizio a kg. 250 in elev.

-elevazione = mq. 0.255

Casseforme = mq. 0.70

Drenaggio = mq.

Muro h=0.30

scala 1:20

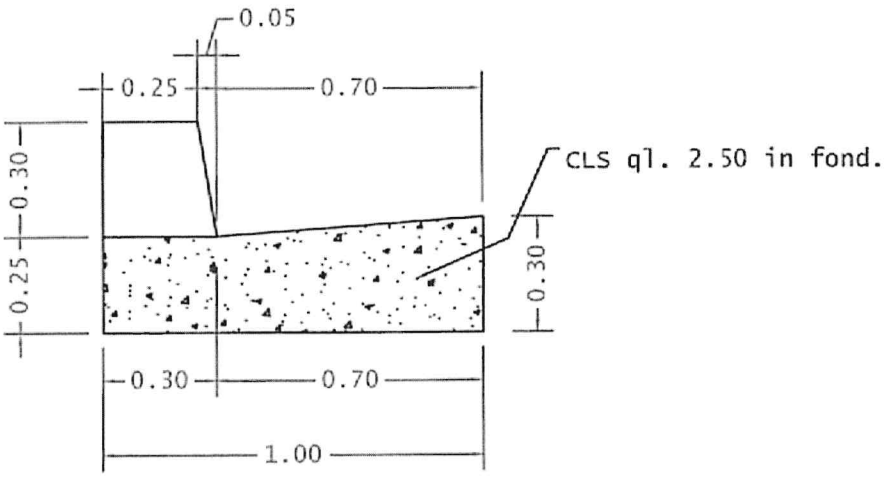

COMPUTO per ml. di muro

Scavo a sezione obbligata

-fondazione = mq. 0.30

Conglomerato cementizio a kg. 250 in fond.

-fondazione = mq. 0.268

Conglomerato cementizio a kg. 250 in elev.

-elevazione = mq. 0.083

Casseforme = mq. 0.90

Drenaggio = mq.

Muro h=0.50

Scala 1:20

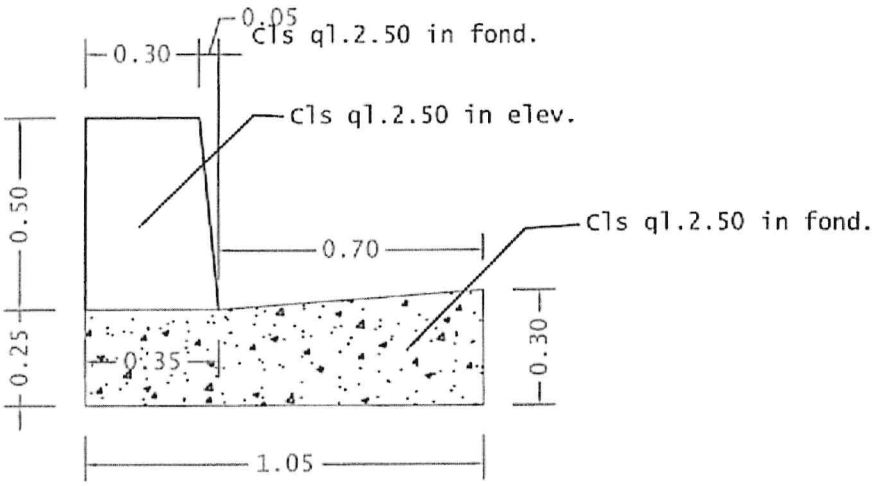

COMPUTO per ml. di muro

Scavo a sezione obbligata

-fondazione = mq. 0.30

Conglomerato cementizio a kg. 250 in fond.

-fondazione = mq. 0.268

Conglomerato cementizio a kg. 250 in elev.

-elevazione = mq. 0.162

Casseforme = mq. 1.30

Drenaggio = mq.

SISTEMAZIONE DI SCARPATA CON GABBIONE METALLICO

TIPO H=1.00

Scala 1/20

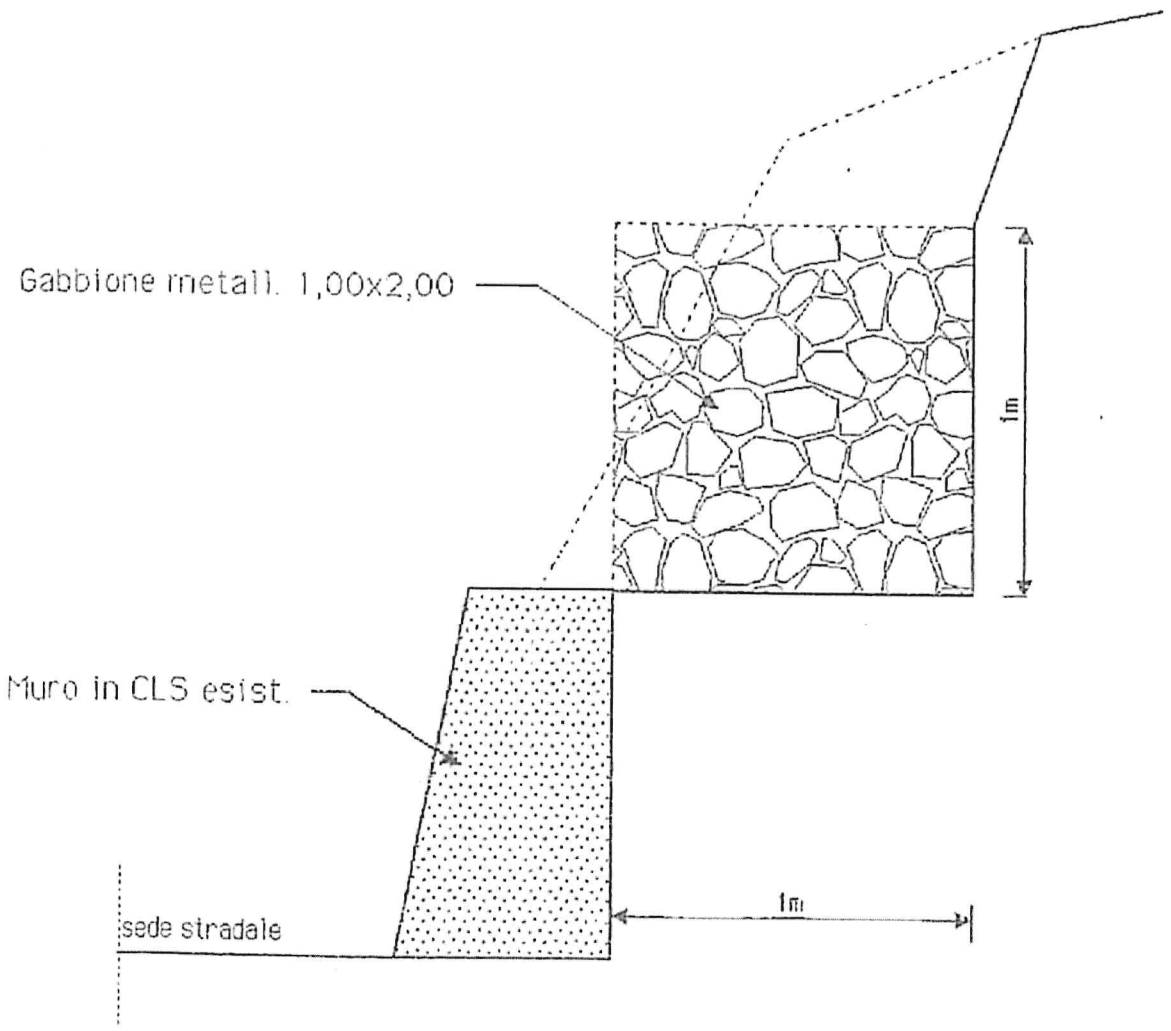

SISTEMAZIONE DI SCARPATA CON GABBIONE METALLICO

Tipo H=2,00

Scala 1:20

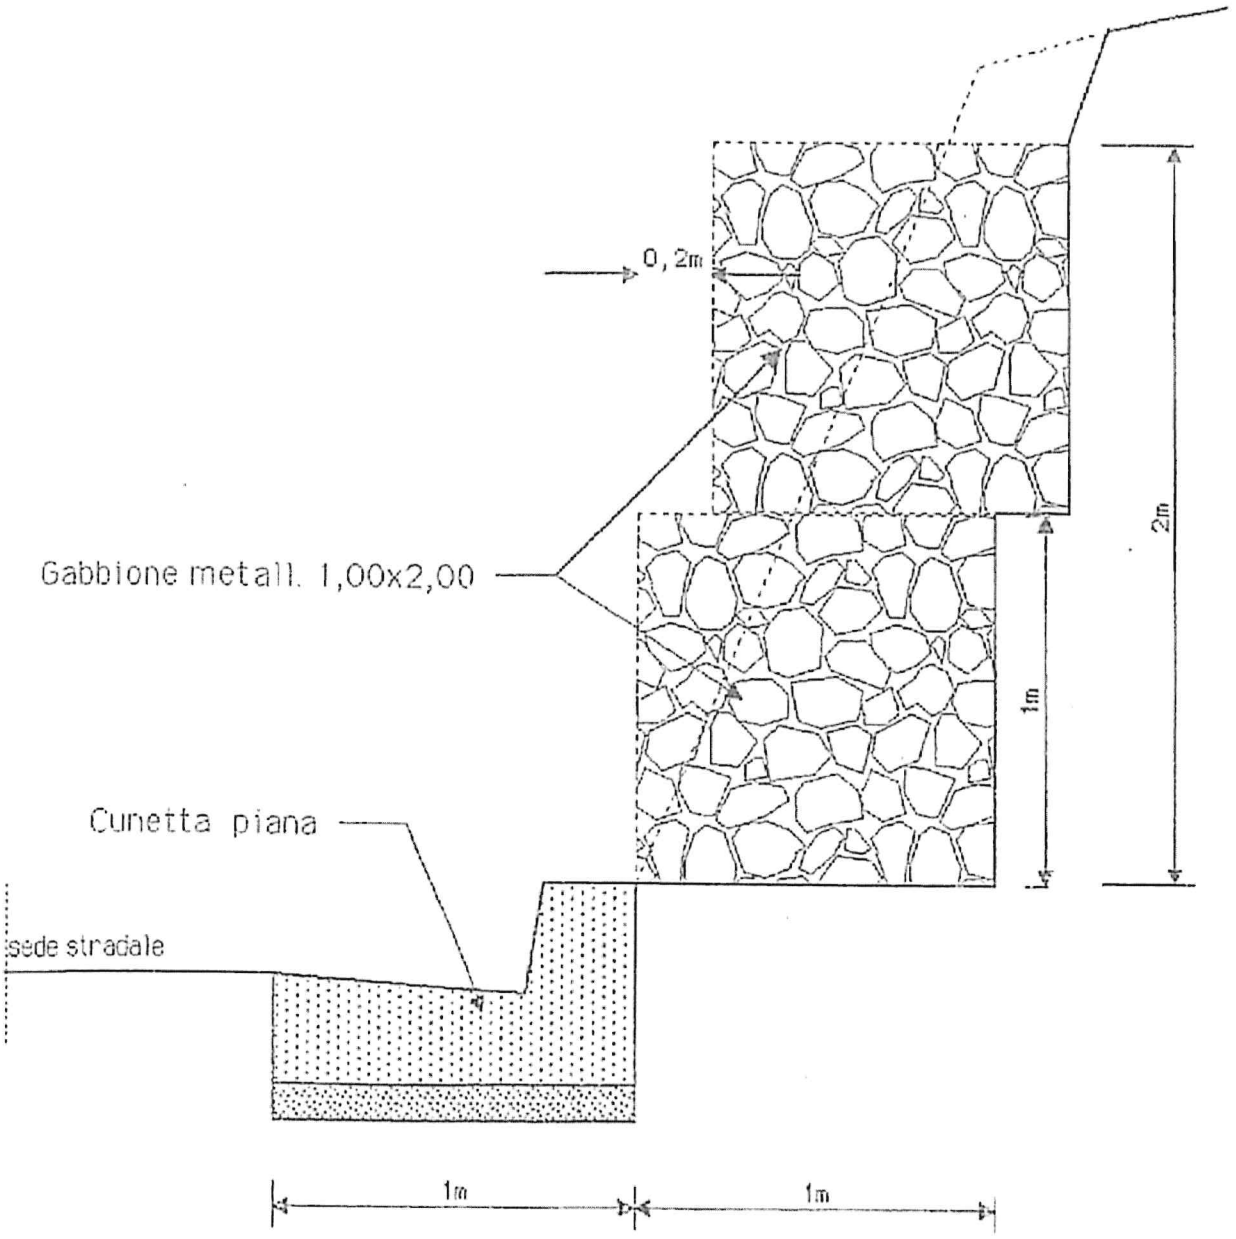

SISTEMAZIONE DI SCARPATA CON GABBIONE METALLICO

Tipo H=2,00
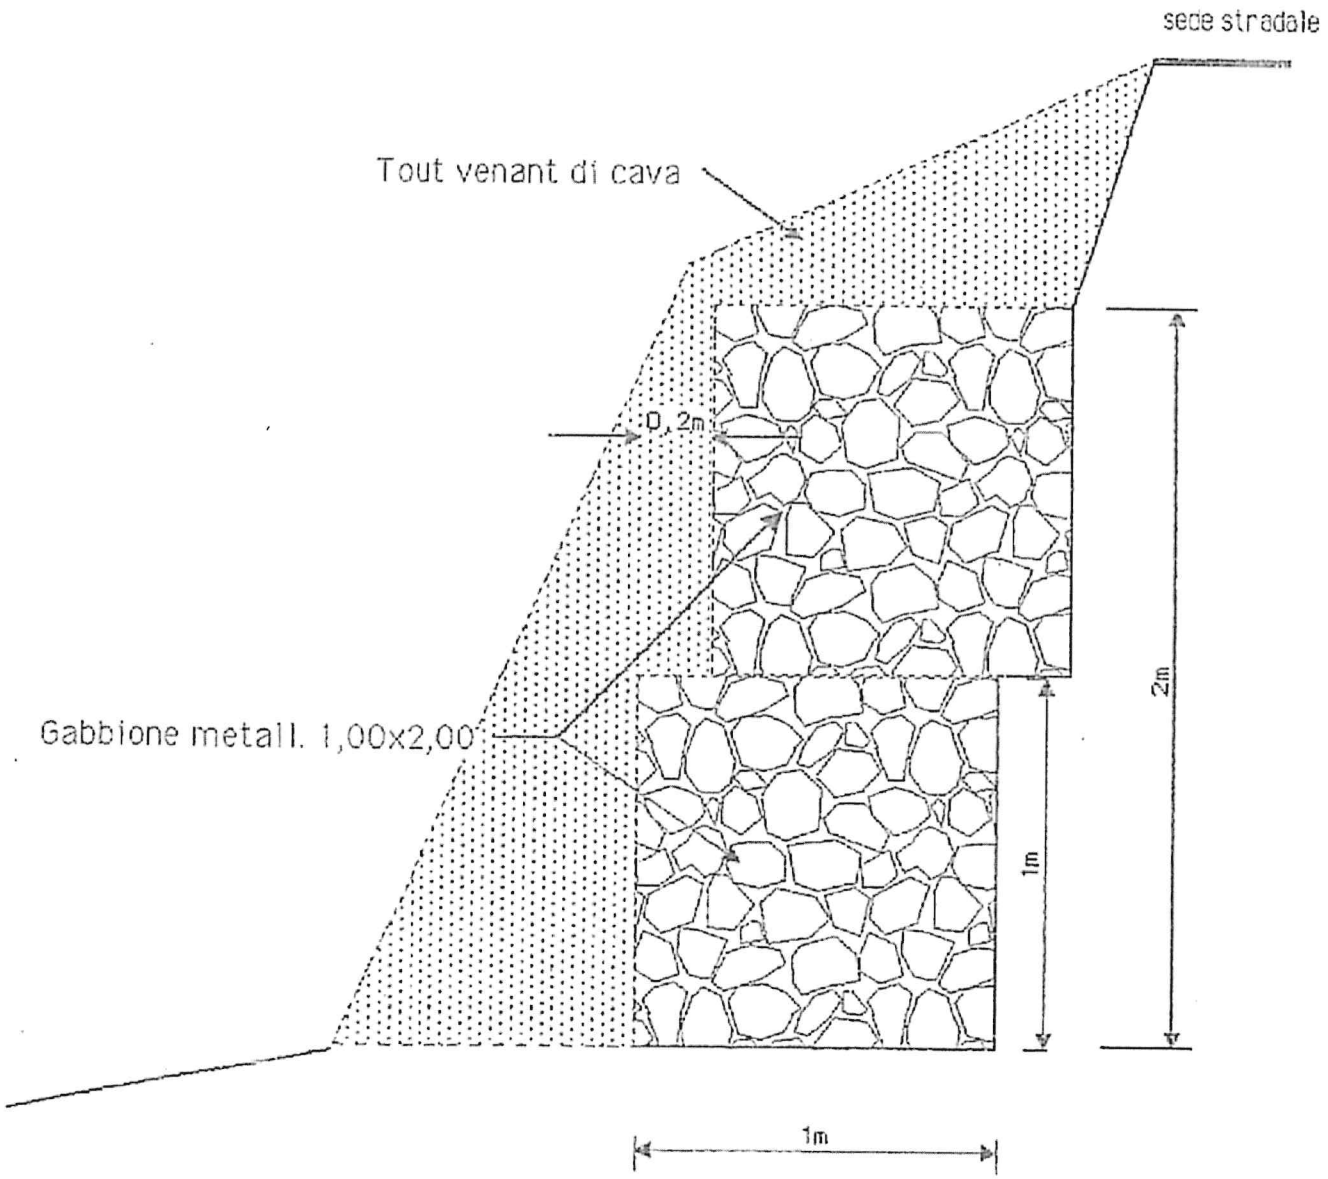
Scala 1:20