



CARATTERISTICHE TECNICHE CORPI ILLUMINANTI:

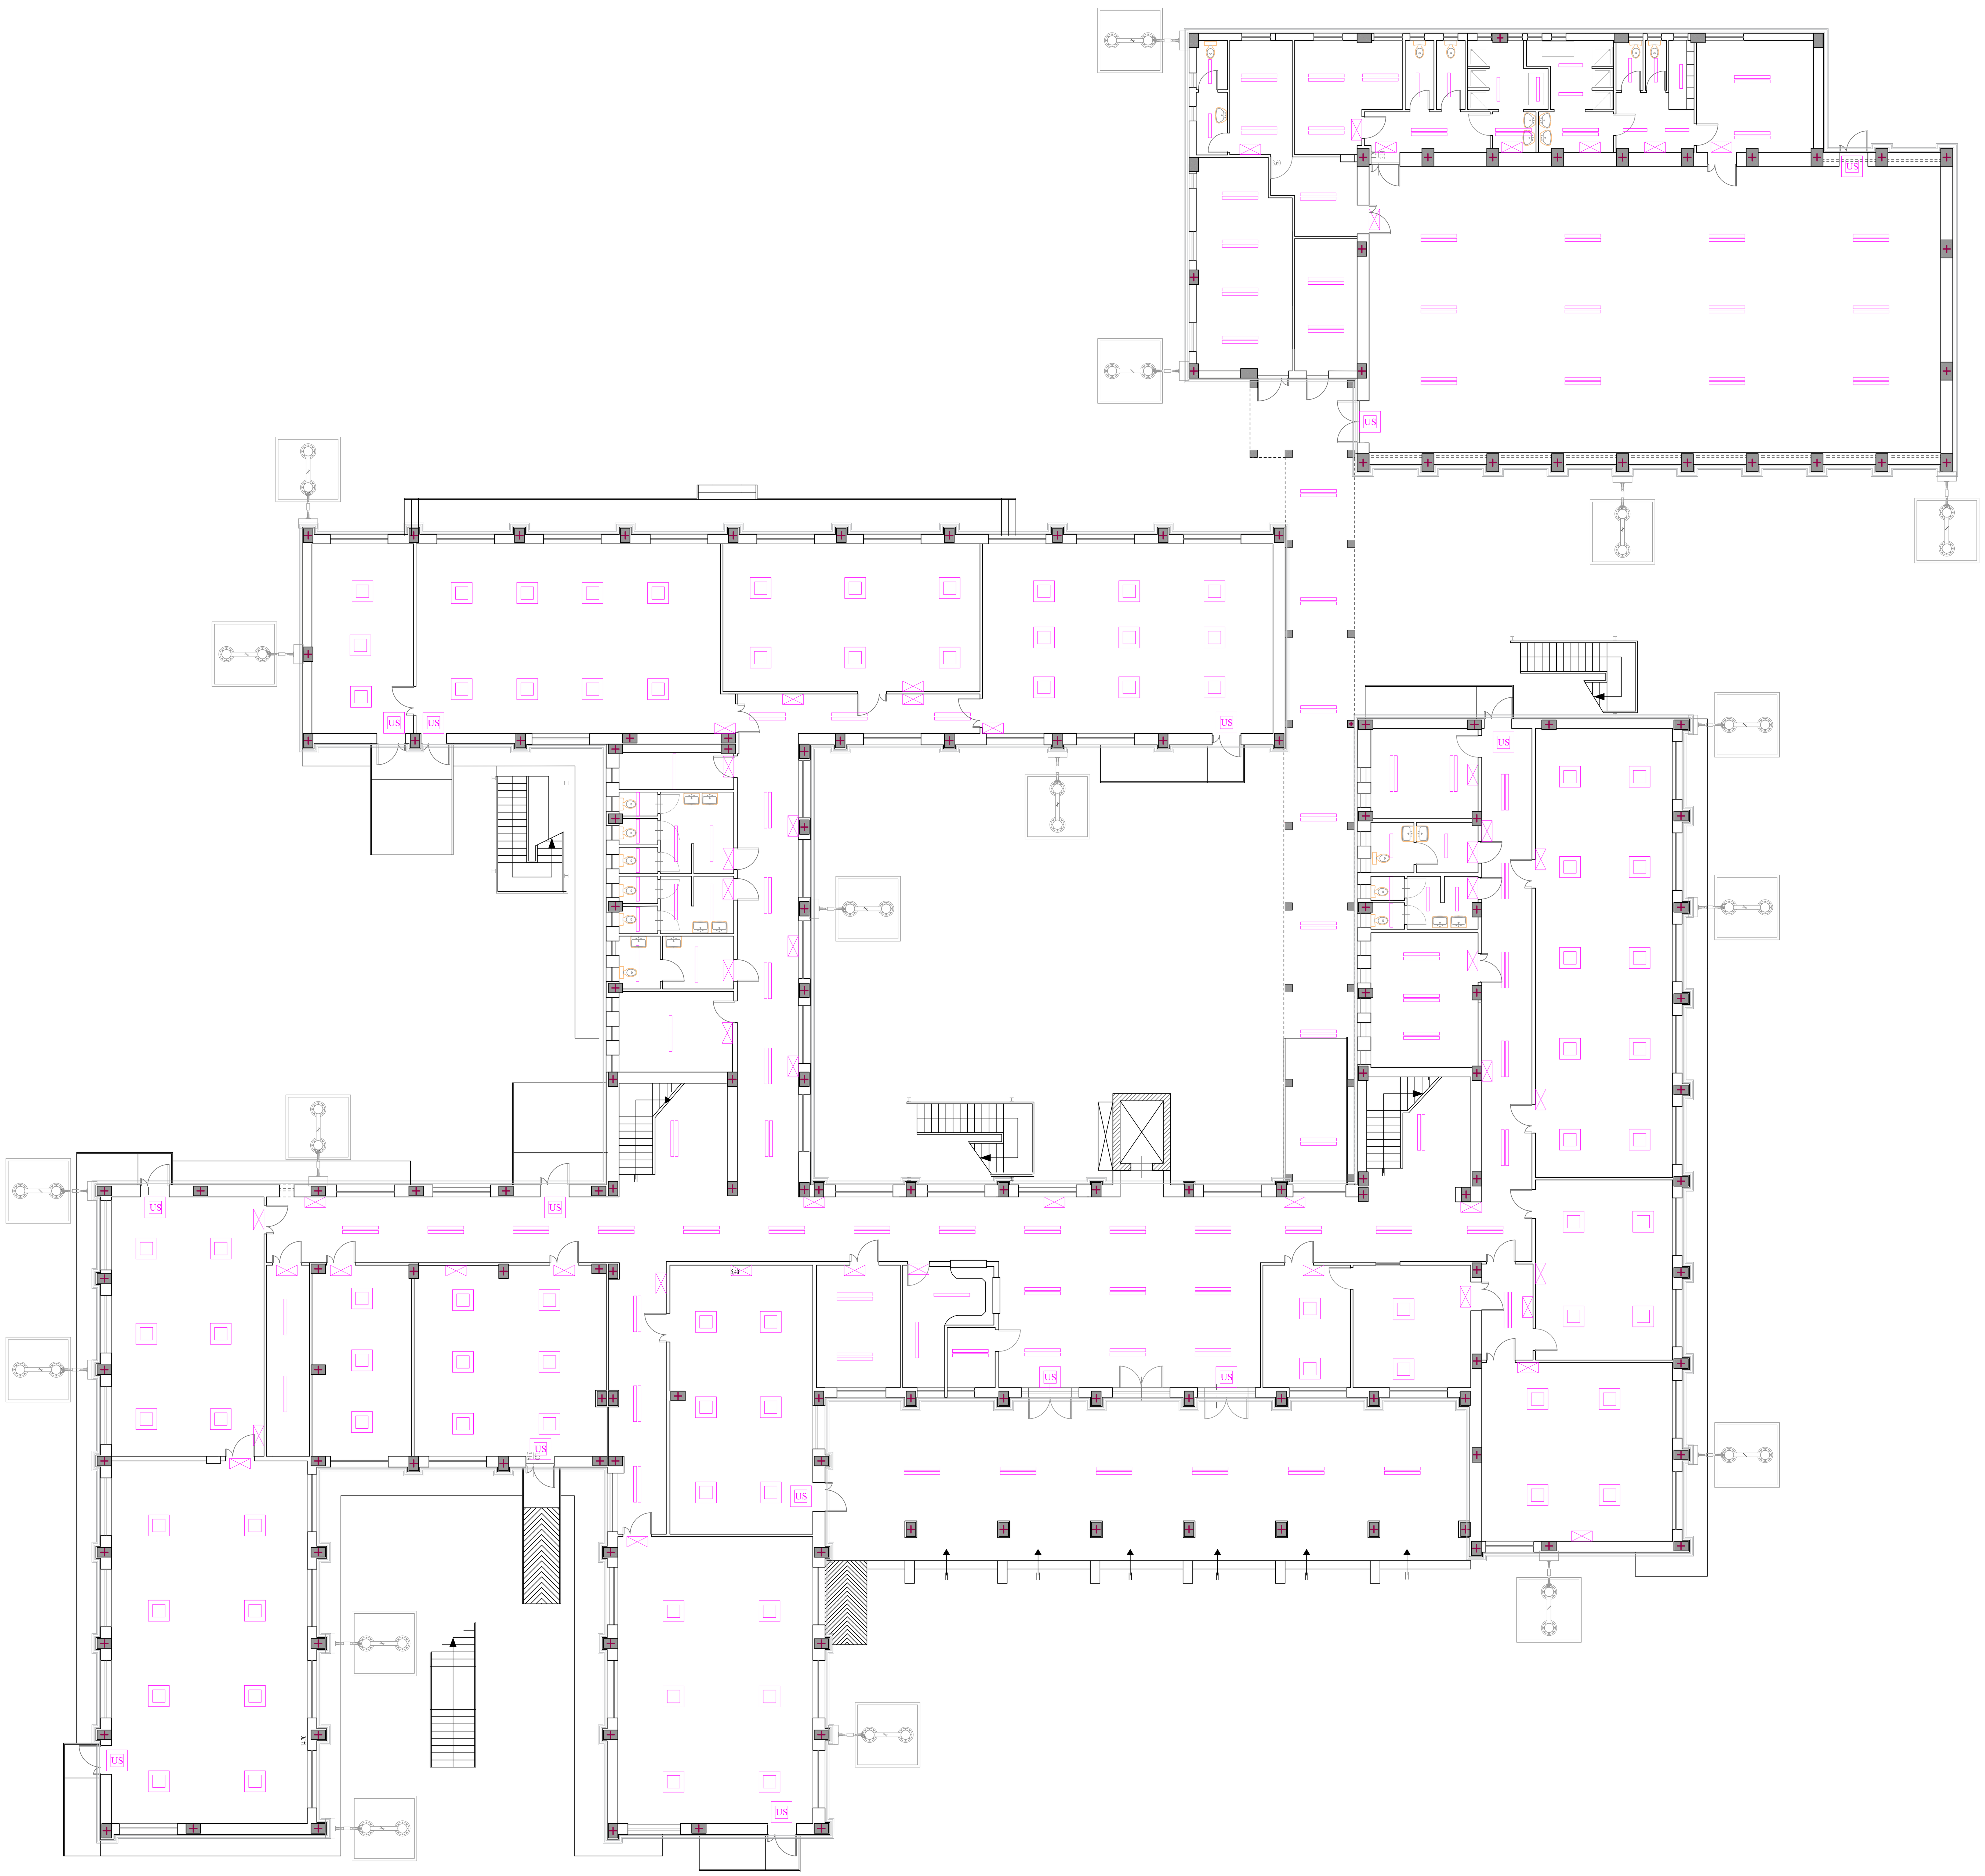

Plafoniera LED:
- potenza 2 x 18W;
- corpo in ABS + PC;
- grado di protezione IP65;
- flusso luminoso 3400 lm;
- dimensioni 1260 x 112 x 63mm.

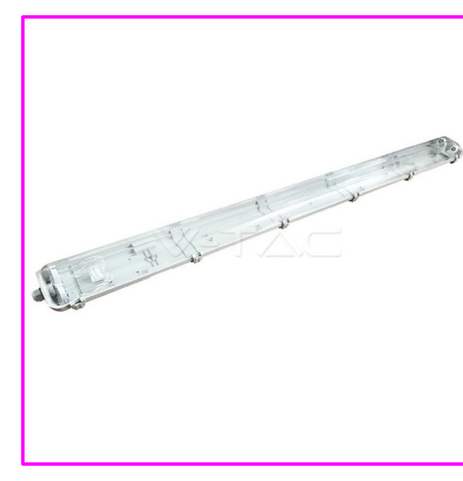

Pannello LED:
- potenza 45W;
- corpo in alluminio + PMMA + PS;
- flusso luminoso 3600 lm;
- dimensioni 595 x 595 x 14 mm.



Tubo LED:
- potenza 10W;
- corpo in alluminio + plastica;
- grado di protezione IP20
- flusso luminoso 800 lm;
- dimensioni 300 x 75 x 25 mm.



Lampada emergenza LED:
- potenza 4W;
- corpo in PC;
- grado di protezione IP65;
- flusso luminoso 190 lm;



Lampada Stradale LED:
- potenza 50W;
- corpo in alluminio;
- sensore crepuscolare;
- grado di protezione IP65;
- flusso luminoso 4000 lm;
- dimensioni 213.5 x 460 x 62 mm.



Lampada uscita di emergenza LED:
- potenza 2W;
- corpo in PC;
- grado di protezione IP20;
- flusso luminoso 160 lm;

US

LIBERO CONSORZIO COMUNALE DI AGRIGENTO

(L.R.15/2015) ex Provincia Regionale di Agrigento

SETTORE INFRASRUTTURE STRADALI, EDILIZIA SCOLASTICA, PATRIMONIO E MANUTENZIONE

"Servizio Edilizia Scolastica"



PROGETTO ESECUTIVO

INTERVENTI DI ADEGUAMENTO ANTISISMICO, IMPIANTISTICO E FUNZIONALE
ISTITUTO D'ARTE "G. BONACHIA" DI SCIACCA
CODICE EDIFICIO ARES 0840411628 - 084041629. CUI L80002590844202200008 -
CUP: B81B22001100001

Allegato: EI -P03

LAYOUT RELAMPING ELETTRICO
PIANO TERRA

Scala: 1:100

IL PROGETTISTA

Ing. Michelangelo Di Carlo

Agrigento, li 02 LUG. 2026

Verificato ai sensi dell'art. 42 c.3 D.Lgs 36/2023

IL VERIFICATORE

Ing. Filippo Napoli

Agrigento, li 03 LUG. 2026

GRUPPO DI PROGETTAZIONE

- **PROGETTISTA:**
Ing. Michelangeo Di Carlo
- **GEOMETRI PROGETTISTI:**
Geom Carmelo Filorizzo
Geom. Calogero Gioacchino Meli
- **COORD. SICUREZZA:**
Geom Carmelo Filorizzo
- **GEOLOGO**:
Dott. Geol. Marzio Tuttolomondo
- **VERIFICATORE**:
Ing. Filippo Napoli
- **RUP**:
Arch. Alfonso Giulio

Validazione ai sensi dell'art. 42 c.4 del D.Lgs 36/2023 e ss.mm.ii.

IL R.U.P.

Arch. Alfonso Giulio

Agrigento, li 03 LUG. 2026