
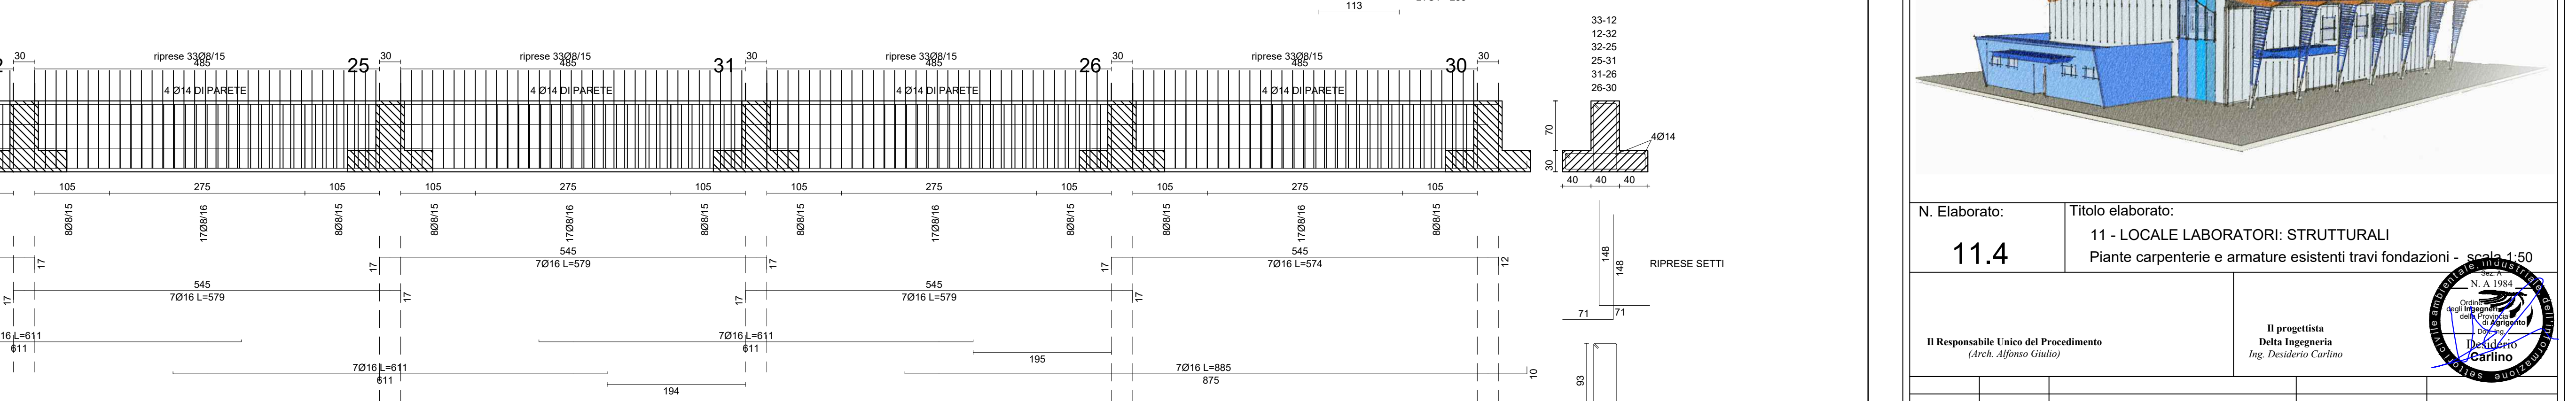
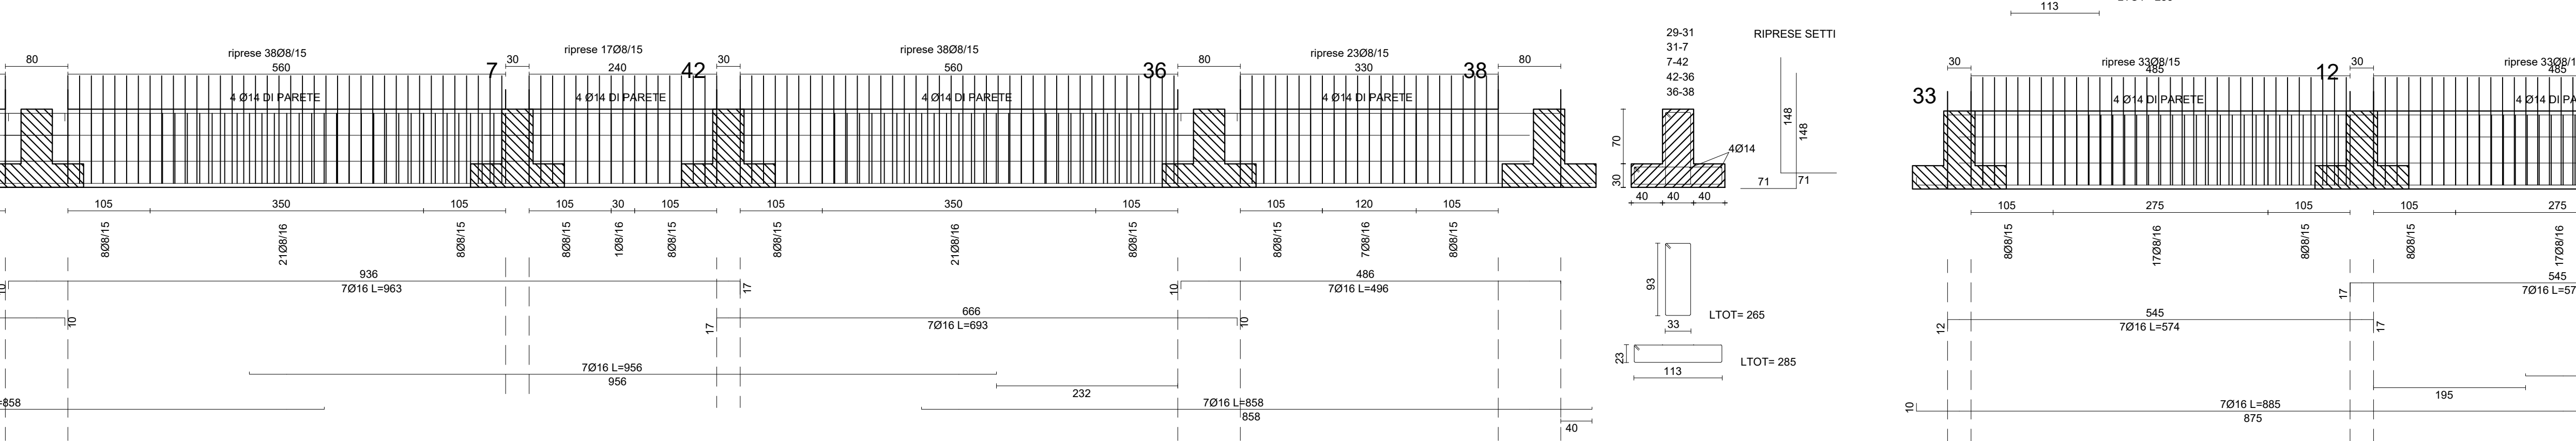
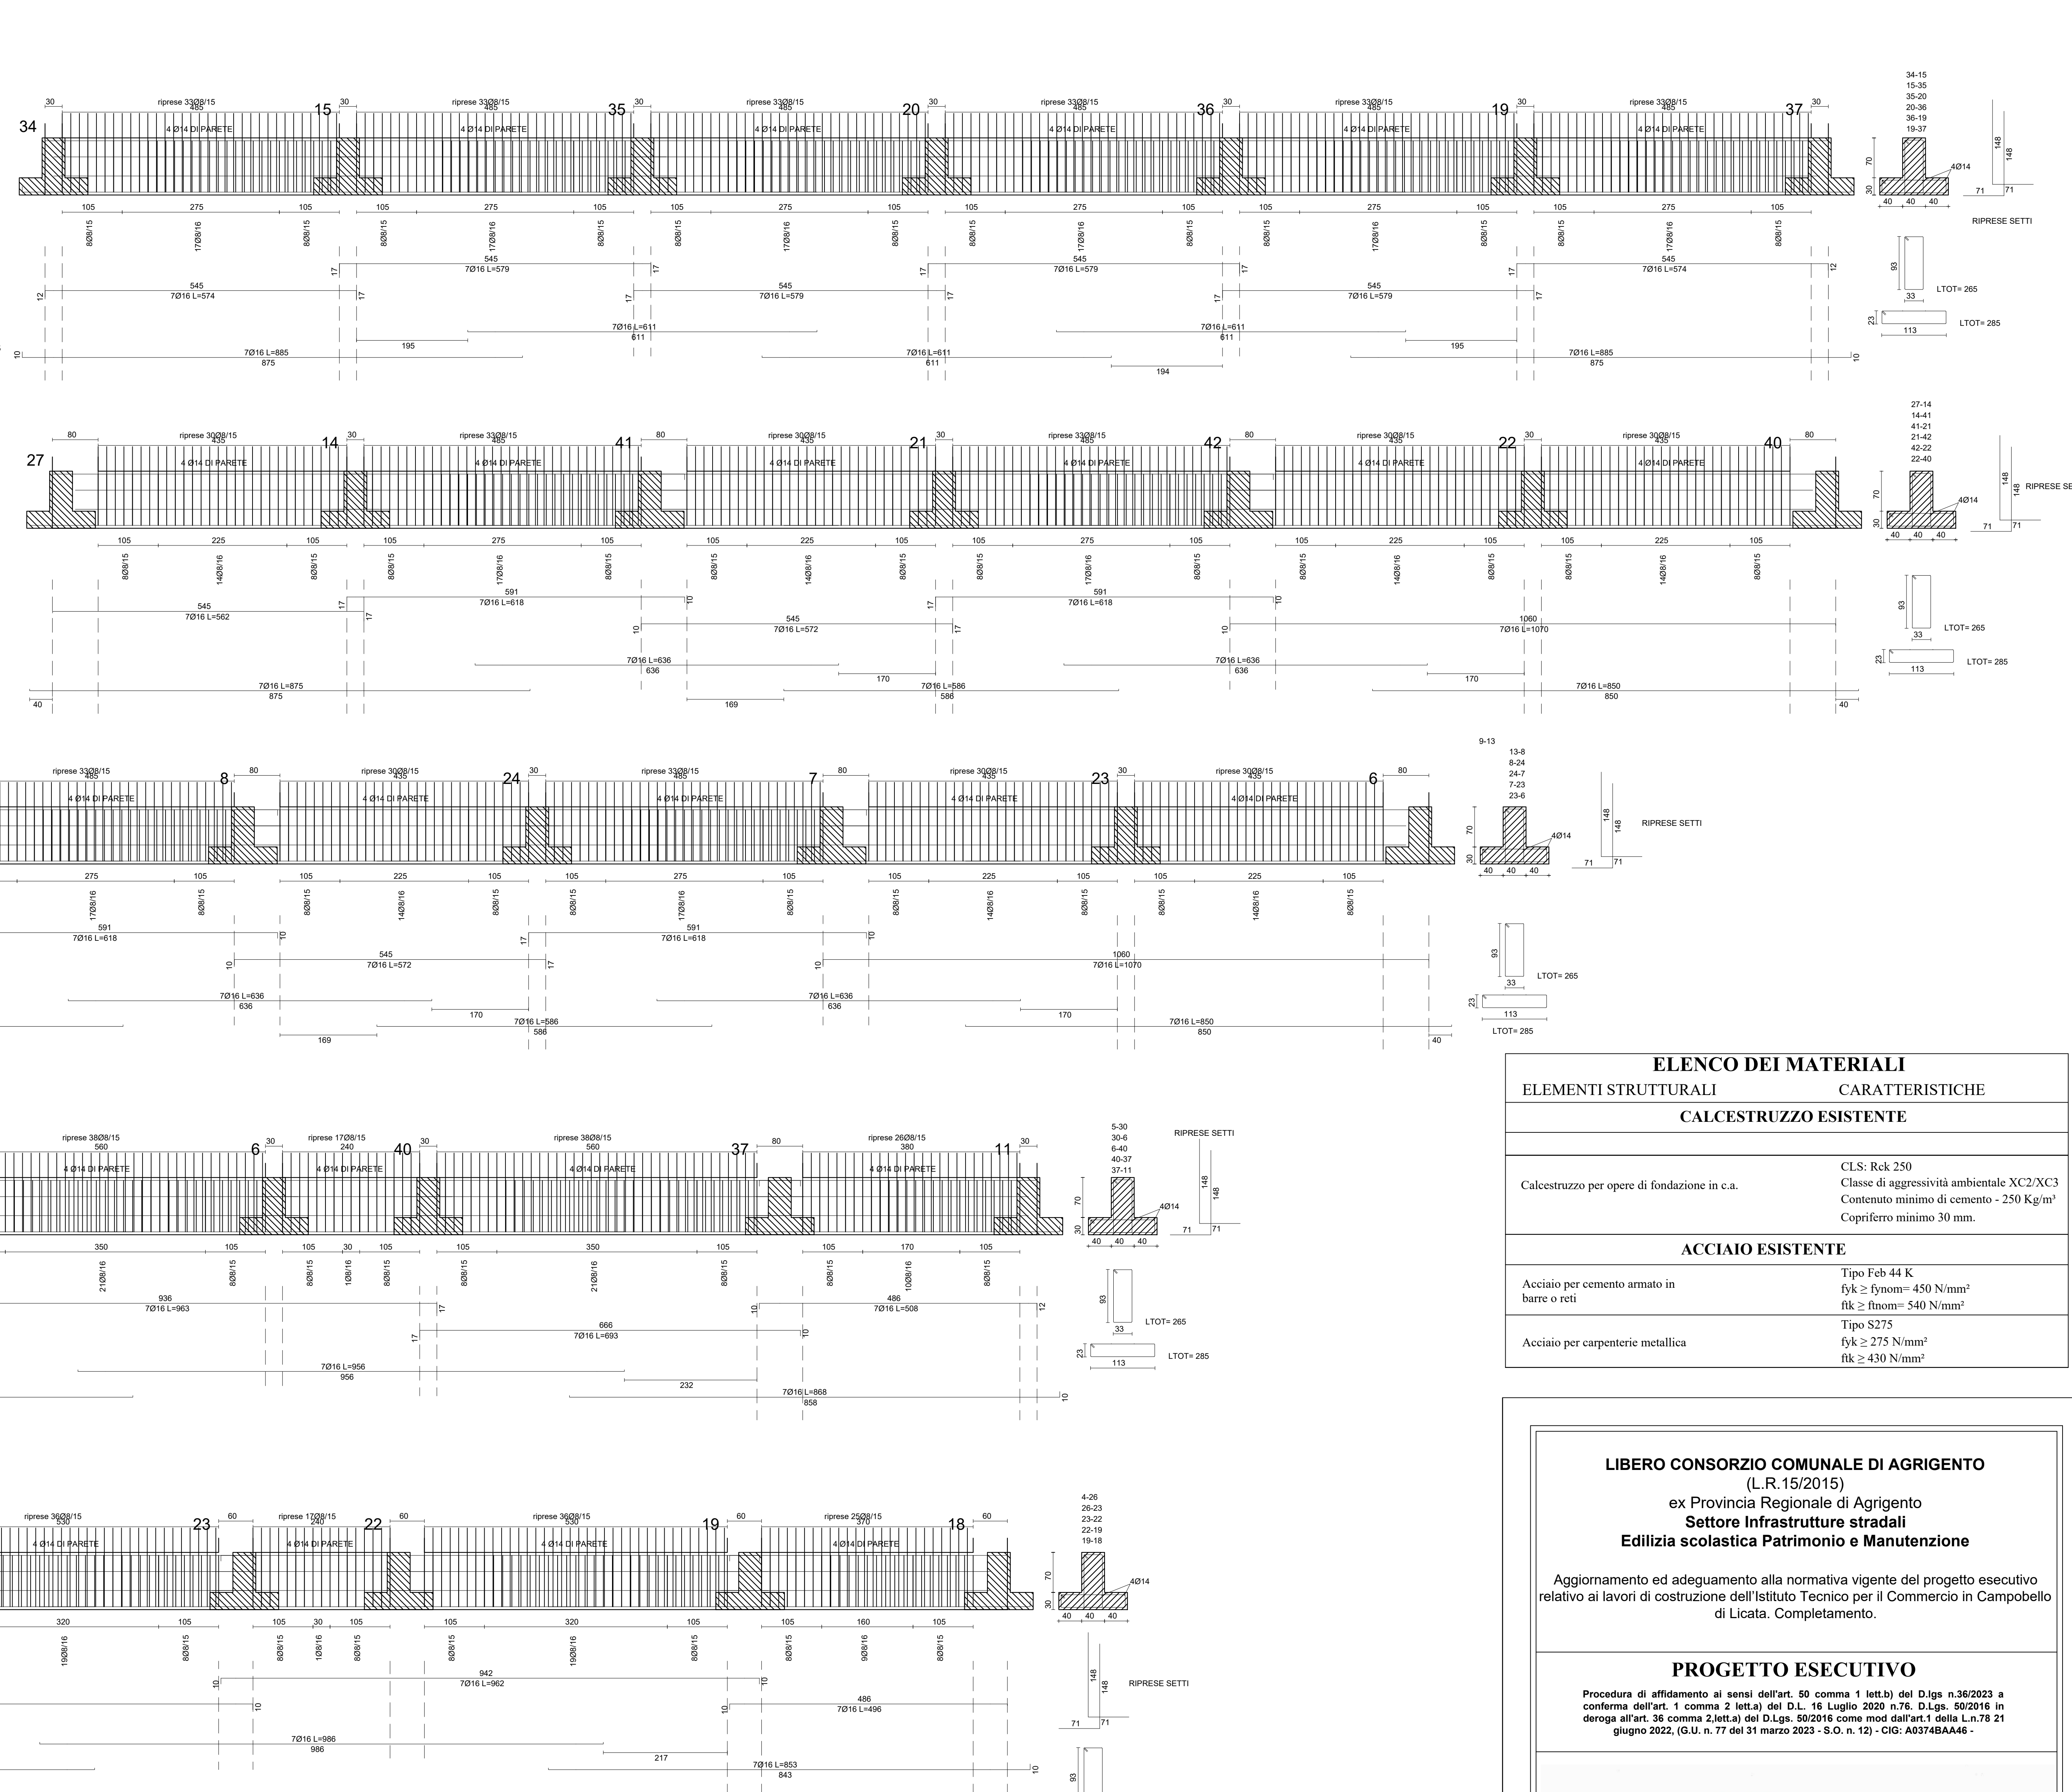


ARMATURA ESISTENTE TRAVI FONDAZIONE - R=1/50

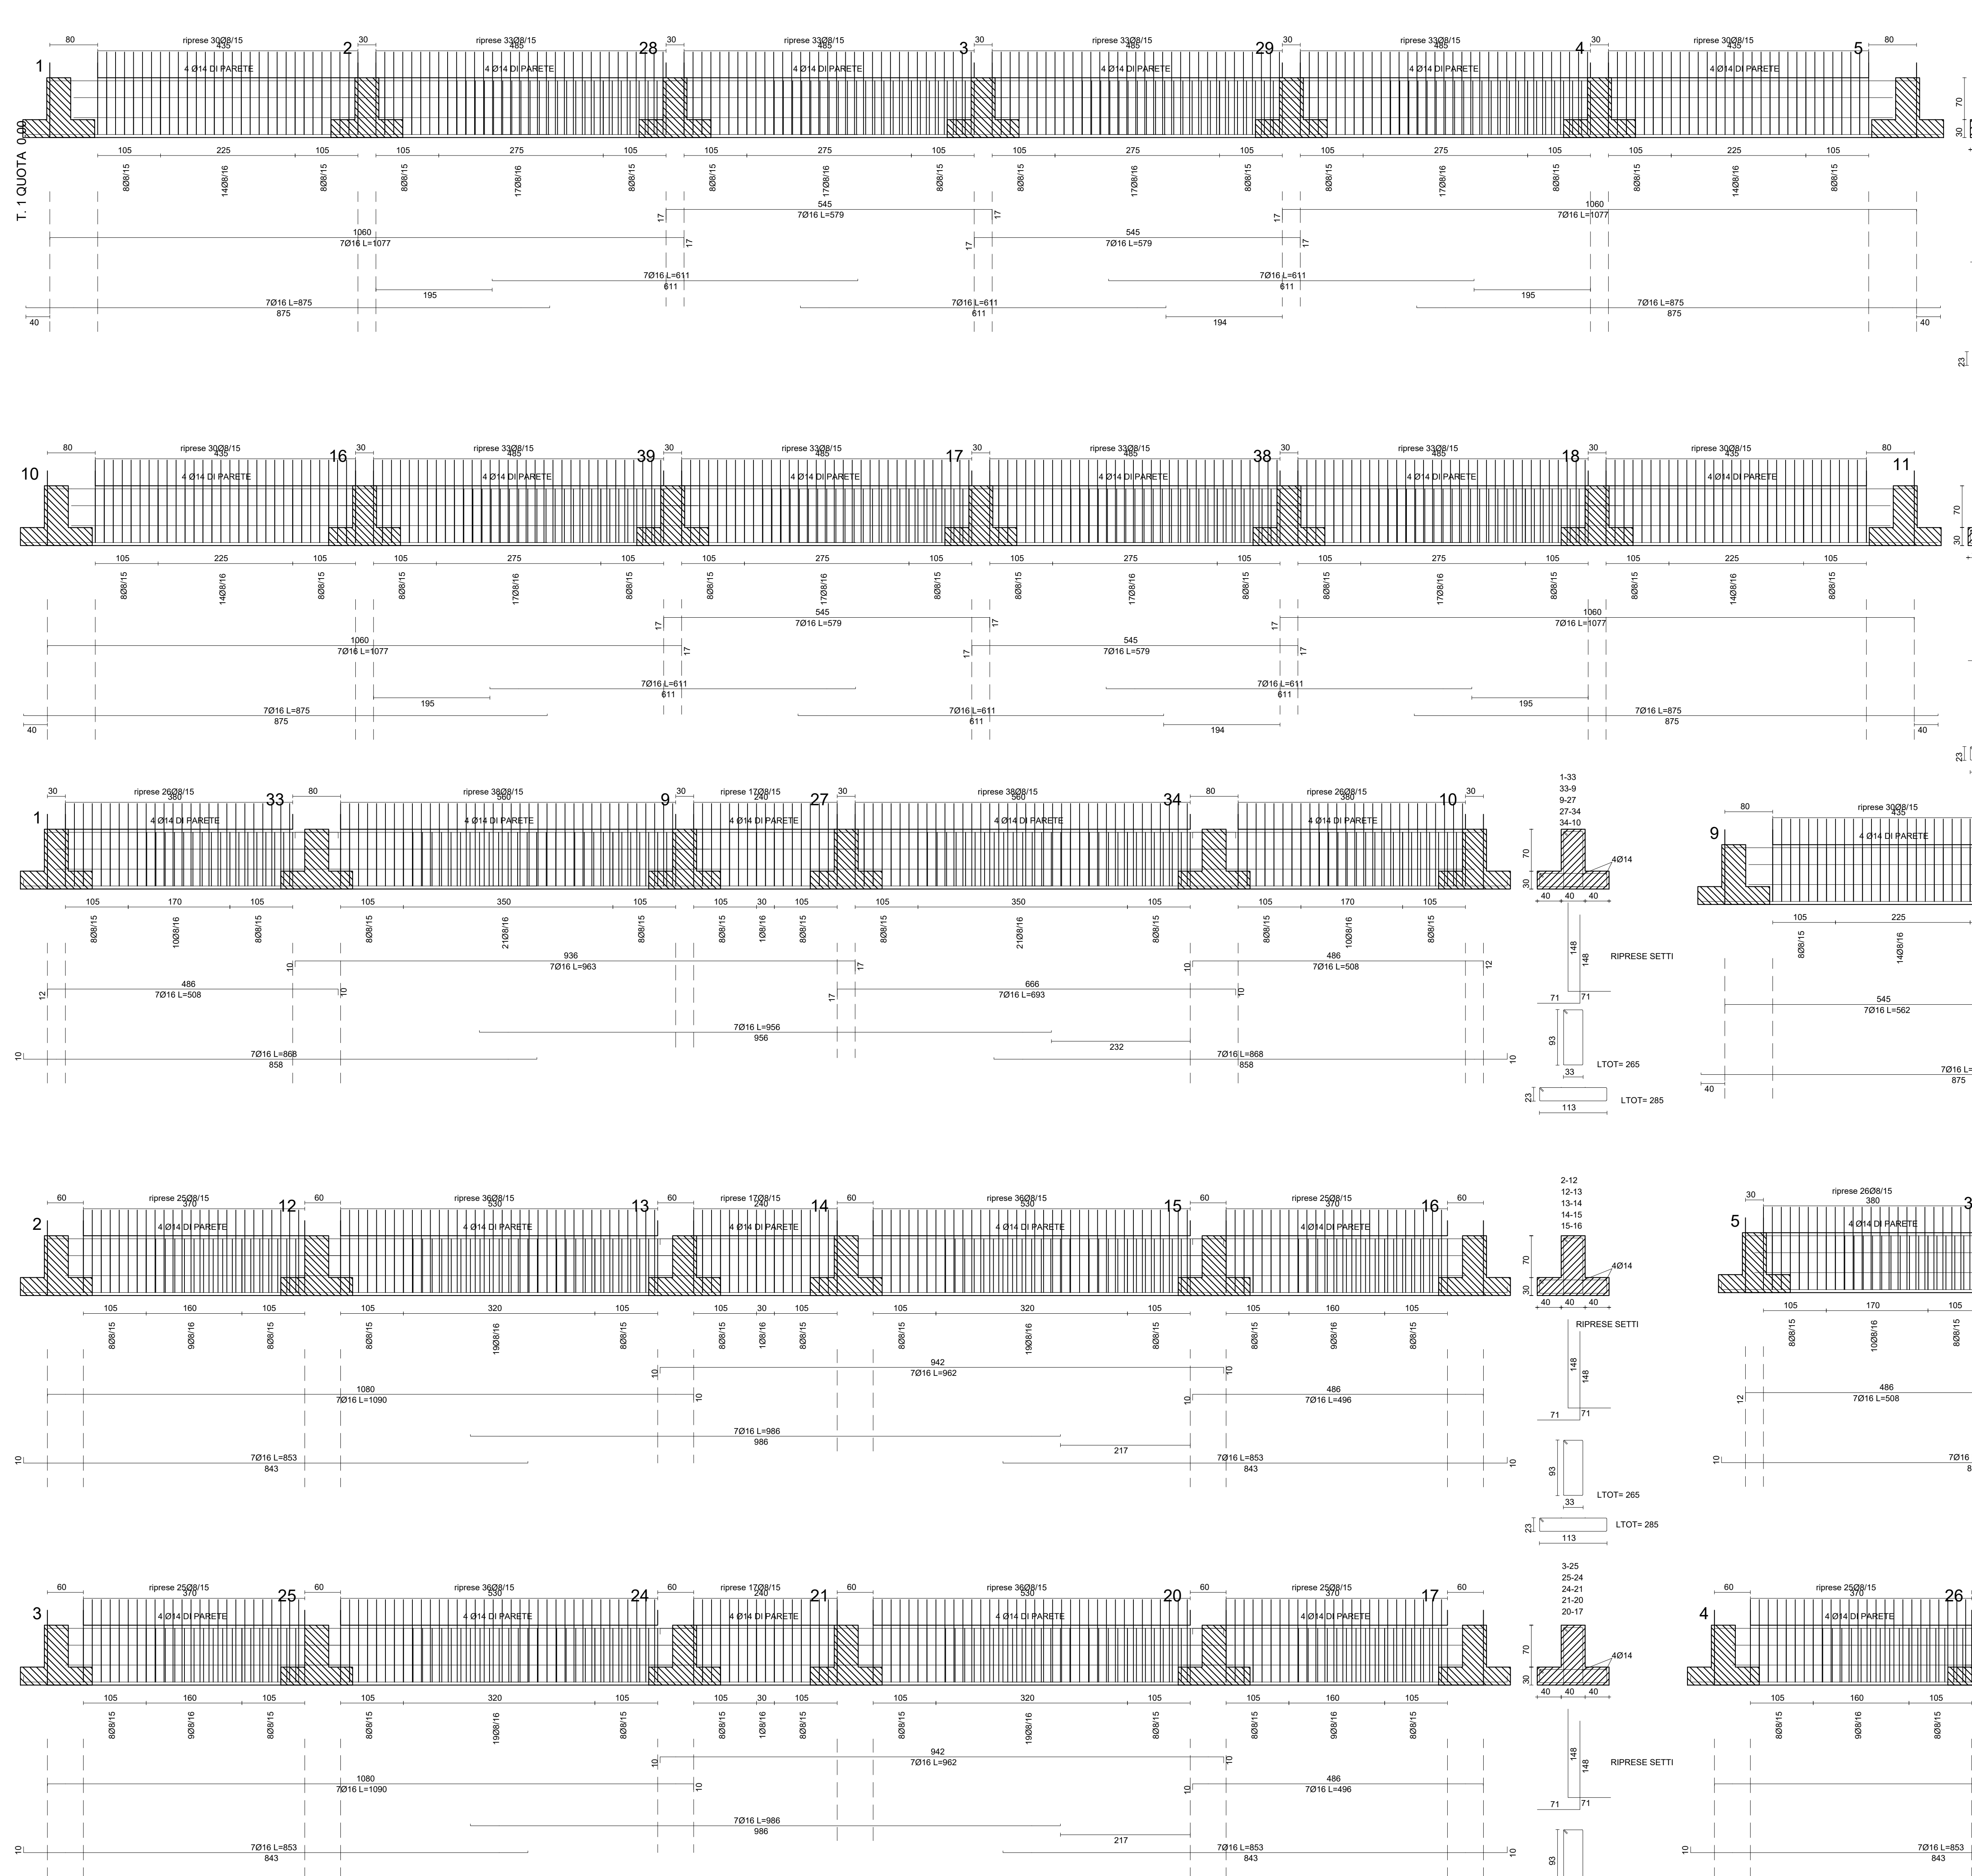

ELENCO DEI MATERIALI	
ELEMENTI STRUTTURALI	CARATTERISTICHE
<b>CALCESTRUZZO ESISTENTE</b>	
Calcestruzzo per opere di fondazione in c.a.	CLS: Rd 250 Classe di aggressività ambientale XC2/NB1 Contenuto minimo di cemento - 350 Kg/m³ Copertura minima 30 mm.
<b>ACCIAIO ESISTENTE</b>	
Acciaio per cemento armato in barre e reti	Tipo FeB 44 K f <sub>yk</sub> ≥ f <sub>resist</sub> = 450 N/mm² f <sub>td</sub> ≥ f <sub>lim</sub> = 540 N/mm²
Acciaio per carpenterie metalliche	Tipo S275 f <sub>yk</sub> ≥ f <sub>resist</sub> = 275 N/mm² f <sub>td</sub> ≥ f <sub>lim</sub> = 430 N/mm²


**LIBERO CONSORZIO COMUNALE DI AGRIGENTO**  
(L.R.15/2015)  
ex Provincia Regionale di Agrigento  
**Settore Infrastrutture stradali**  
**Edilizia scolastica Patrimonio e Manutenzione**

Aggiornamento ed adeguamento alla normativa vigente del progetto esecutivo  
relativo ai lavori di costruzione dell'Istituto Tecnico per il Commercio in Campobello  
di Licata. Completamento.

**PROGETTO ESECUTIVO**

Procedura di affidamento ai sensi dell'art. 50 comma 1 lett.b) del D.lgs n.36/2023 a conferma dell'art. 1 comma 2 lettera) del D.L. 16 Luglio 2020 n.76. D.Lgs. 59/2016 in deroga all'art. 36 comma 2 lettera) del D.Lgs. 59/2016 come mod dall'art.1 della L.n.78 21 giugno 2022, (G.U. n. 77 del 31 marzo 2023 - S.O. n. 12) - CIG: A6374BA446 -



N. Elaborato:		Titolo elaborato:	
11.4		11 - LOCALE LABORATORI: STRUTTURALI Pianta carpenterie e armature esistenti travi fondazioni - scala 1:150	
Il Responsabile Unico del Procedimento (firma, nome, cognome)		Responsabile Della Soprintesa Sig. Riccardo Carlini	
			
A.	Valido 2014	Emesso	Sig. Claudio Carlini
REV.	DATA	DESCRIZIONE	REDAZIONE