


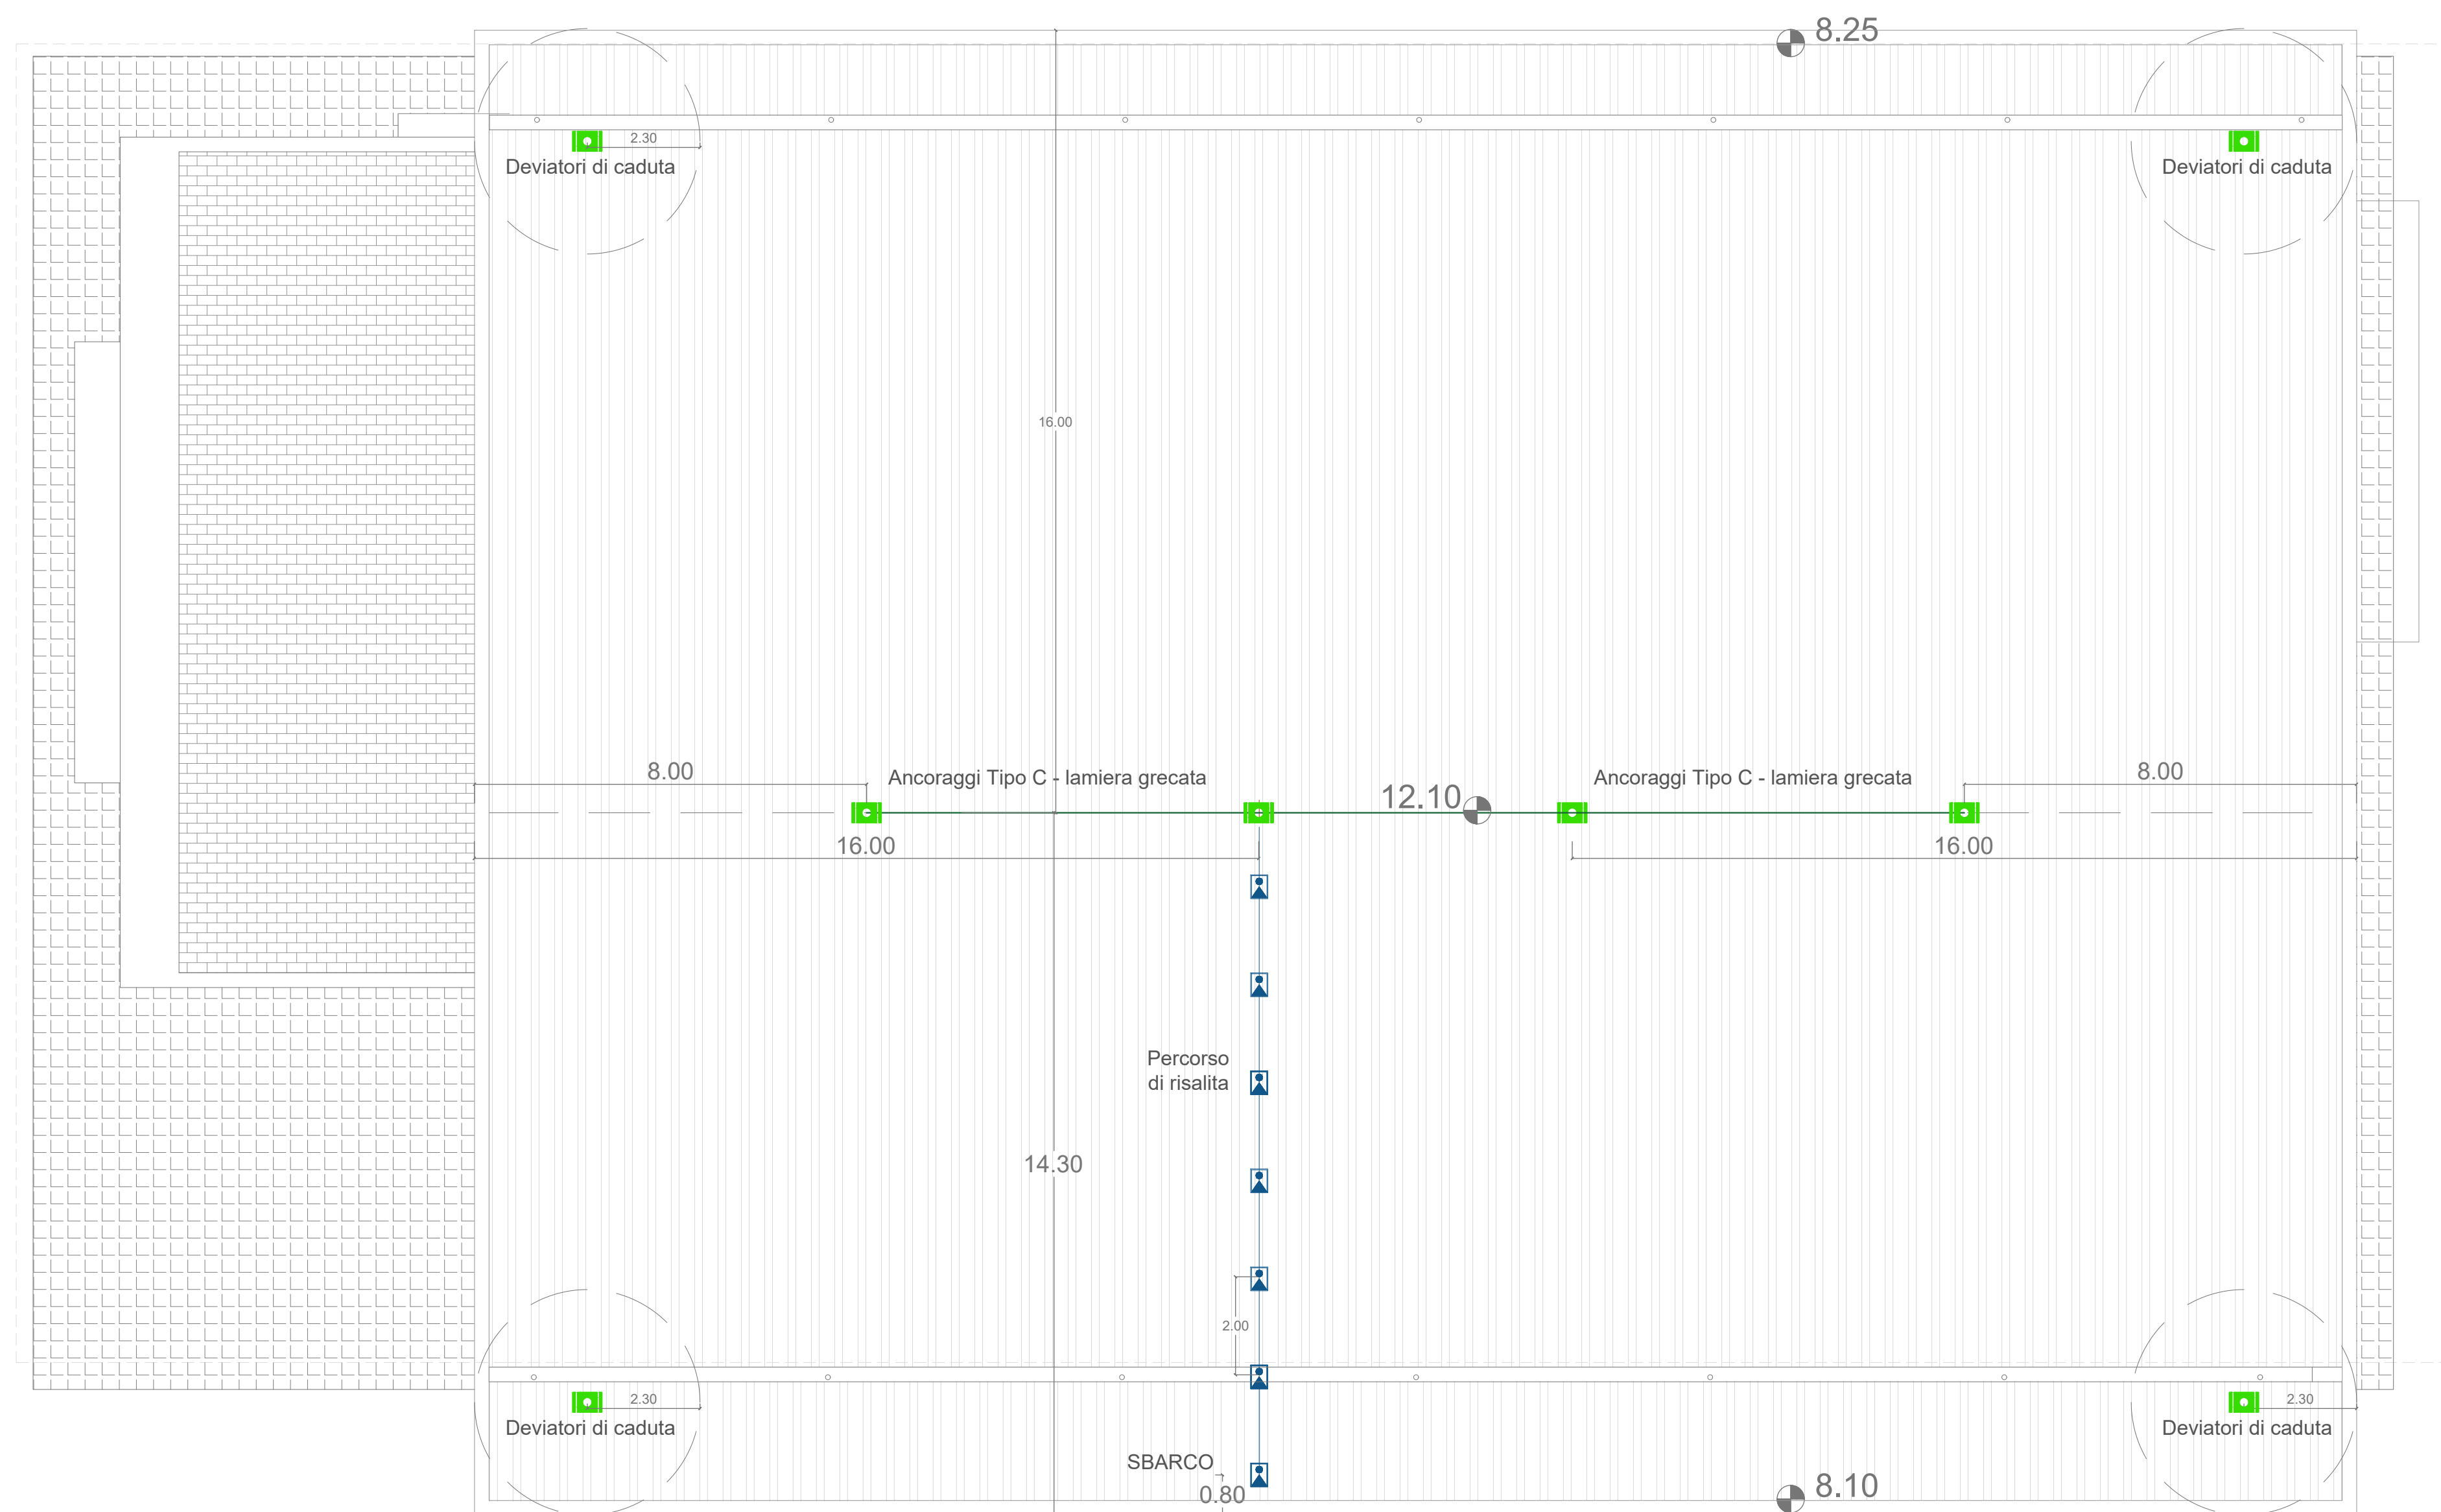


PIANTA COPERTURA, scala 1:100




LEGENDA DISPOSITIVI ANTICADUTA	
	Punto di ancoraggio tipo C per lamiera grecata UNI EN 795:2002
	Ancoraggi per percorso di risalita Tipo C UNI EN 795:2002
	Fune per linea di ancoraggio di classe C UNI EN 795:2002

**LIBERO CONSORZIO COMUNALE DI AGRIGENTO**  
(L.R.15/2015)  
ex Provincia Regionale di Agrigento  
**Settore Infrastrutture stradali**  
**Edilizia scolastica Patrimonio e Manutenzione**

Aggiornamento ed adeguamento alla normativa vigente del progetto esecutivo relativo ai lavori di costruzione dell'Istituto Tecnico per il Commercio in Campobello di Licata. Completamento.

## PROGETTO ESECUTIVO

Procedura di affidamento ai sensi dell'art. 50 comma 1 lett.b) del D.lgs n.36/2023 a conferma dell'art. 1 comma 2 lett.a) del D.L. 16 Luglio 2020 n.76. D.Lgs. 50/2016 in deroga all'art. 36 comma 2,lett.a) del D.Lgs. 50/2016 come mod dall'art.1 della L.n.78 21 giugno 2022, (G.U. n. 77 del 31 marzo 2023 - S.O. n. 12) - CIG: A0374BA446 -

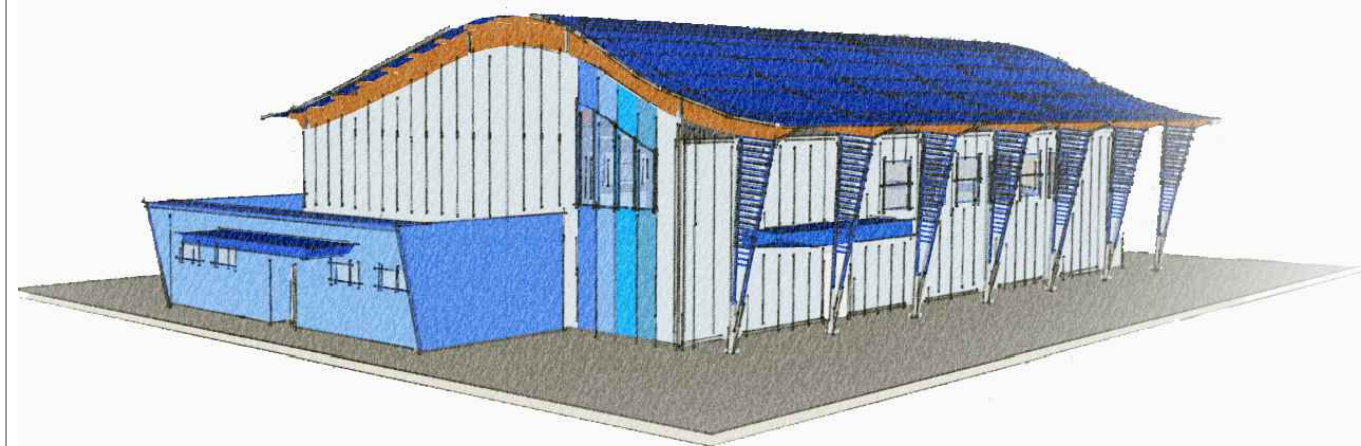

N. Elaborato:
---------------

17.4

Titolo elaborato:

17-SICUREZZA DI CANTIERE  
Elaborato tecnico delle coperture

scala 1:100

**Il Responsabile Unico del Procedimento**  
(Arch. Alfonso Giulio)

**Il progettista**  
**Delta Ingegneria**  
*Ing. Desiderio Carlino*



A	Luglio 2024	Emissione		Ing. Desiderio Carlini	
REV.	DATA	DESCRIZIONE		REDATTO	

