



LIBERO CONSORZIO COMUNALE DI AGRIGENTO

ai sensi della L.R. n 15/2015

**OGGETTO: PROGETTO PER I LAVORI DI MANUTENZIONE STRAORDINARIA E
MESSA IN SICUREZZA DELLA S.P. N 20 B CASTELTERMINI - SAN BIAGIO PLATANI.**

CUP :B87H24001930002

Progetto Esecutivo

Rev. n. 0 del _ / _ /2024

ELABORATI

4 – Planimetria

GRUPPO DI PROGETTAZIONE

*Progettista e Coord sicurezza:
Geom.Toto' Cacciatore*

*Geologo:dott. Geol. Marzio
Tuttolomondo
Direttori Operativi:*

- Geom. Armando Spaziani
- Geom. Fabrizio Mallia

II VERIFICATORE

- Arch Alessandro Tuttolomondo

IL PROGETTISTA

Geom.Toto' Cacciatore

Agrigento, li **05 DIC. 2024**

IL VERIFICATORE

- Arch Alessandro Tuttolomondo
Agrigento li

08 GEN. 2025

**Elab.
N.**

4

Corografia

Ai sensi dell' art 42 D.Lgs n°36/2023

IL RUP

Ing. Filippo Napoli

Agrigento, li

09 GEN. 2025



**LIBERO CONSORZIO
COMUNALE DI AGRIGENTO**

(L.R. 15/2015)

ex Provincia Regionale di Agrigento

SETTORE



Ambiente, Territorio, Infrastrutture Stradali,
Attività Negoziata e Protezione Civile

**SP 20-B - Casteltermini -
S.Biagio Platani**

TAVOLA N. 01

Legenda

- Provinciali
- Progressive
- decametriche
- ettometriche

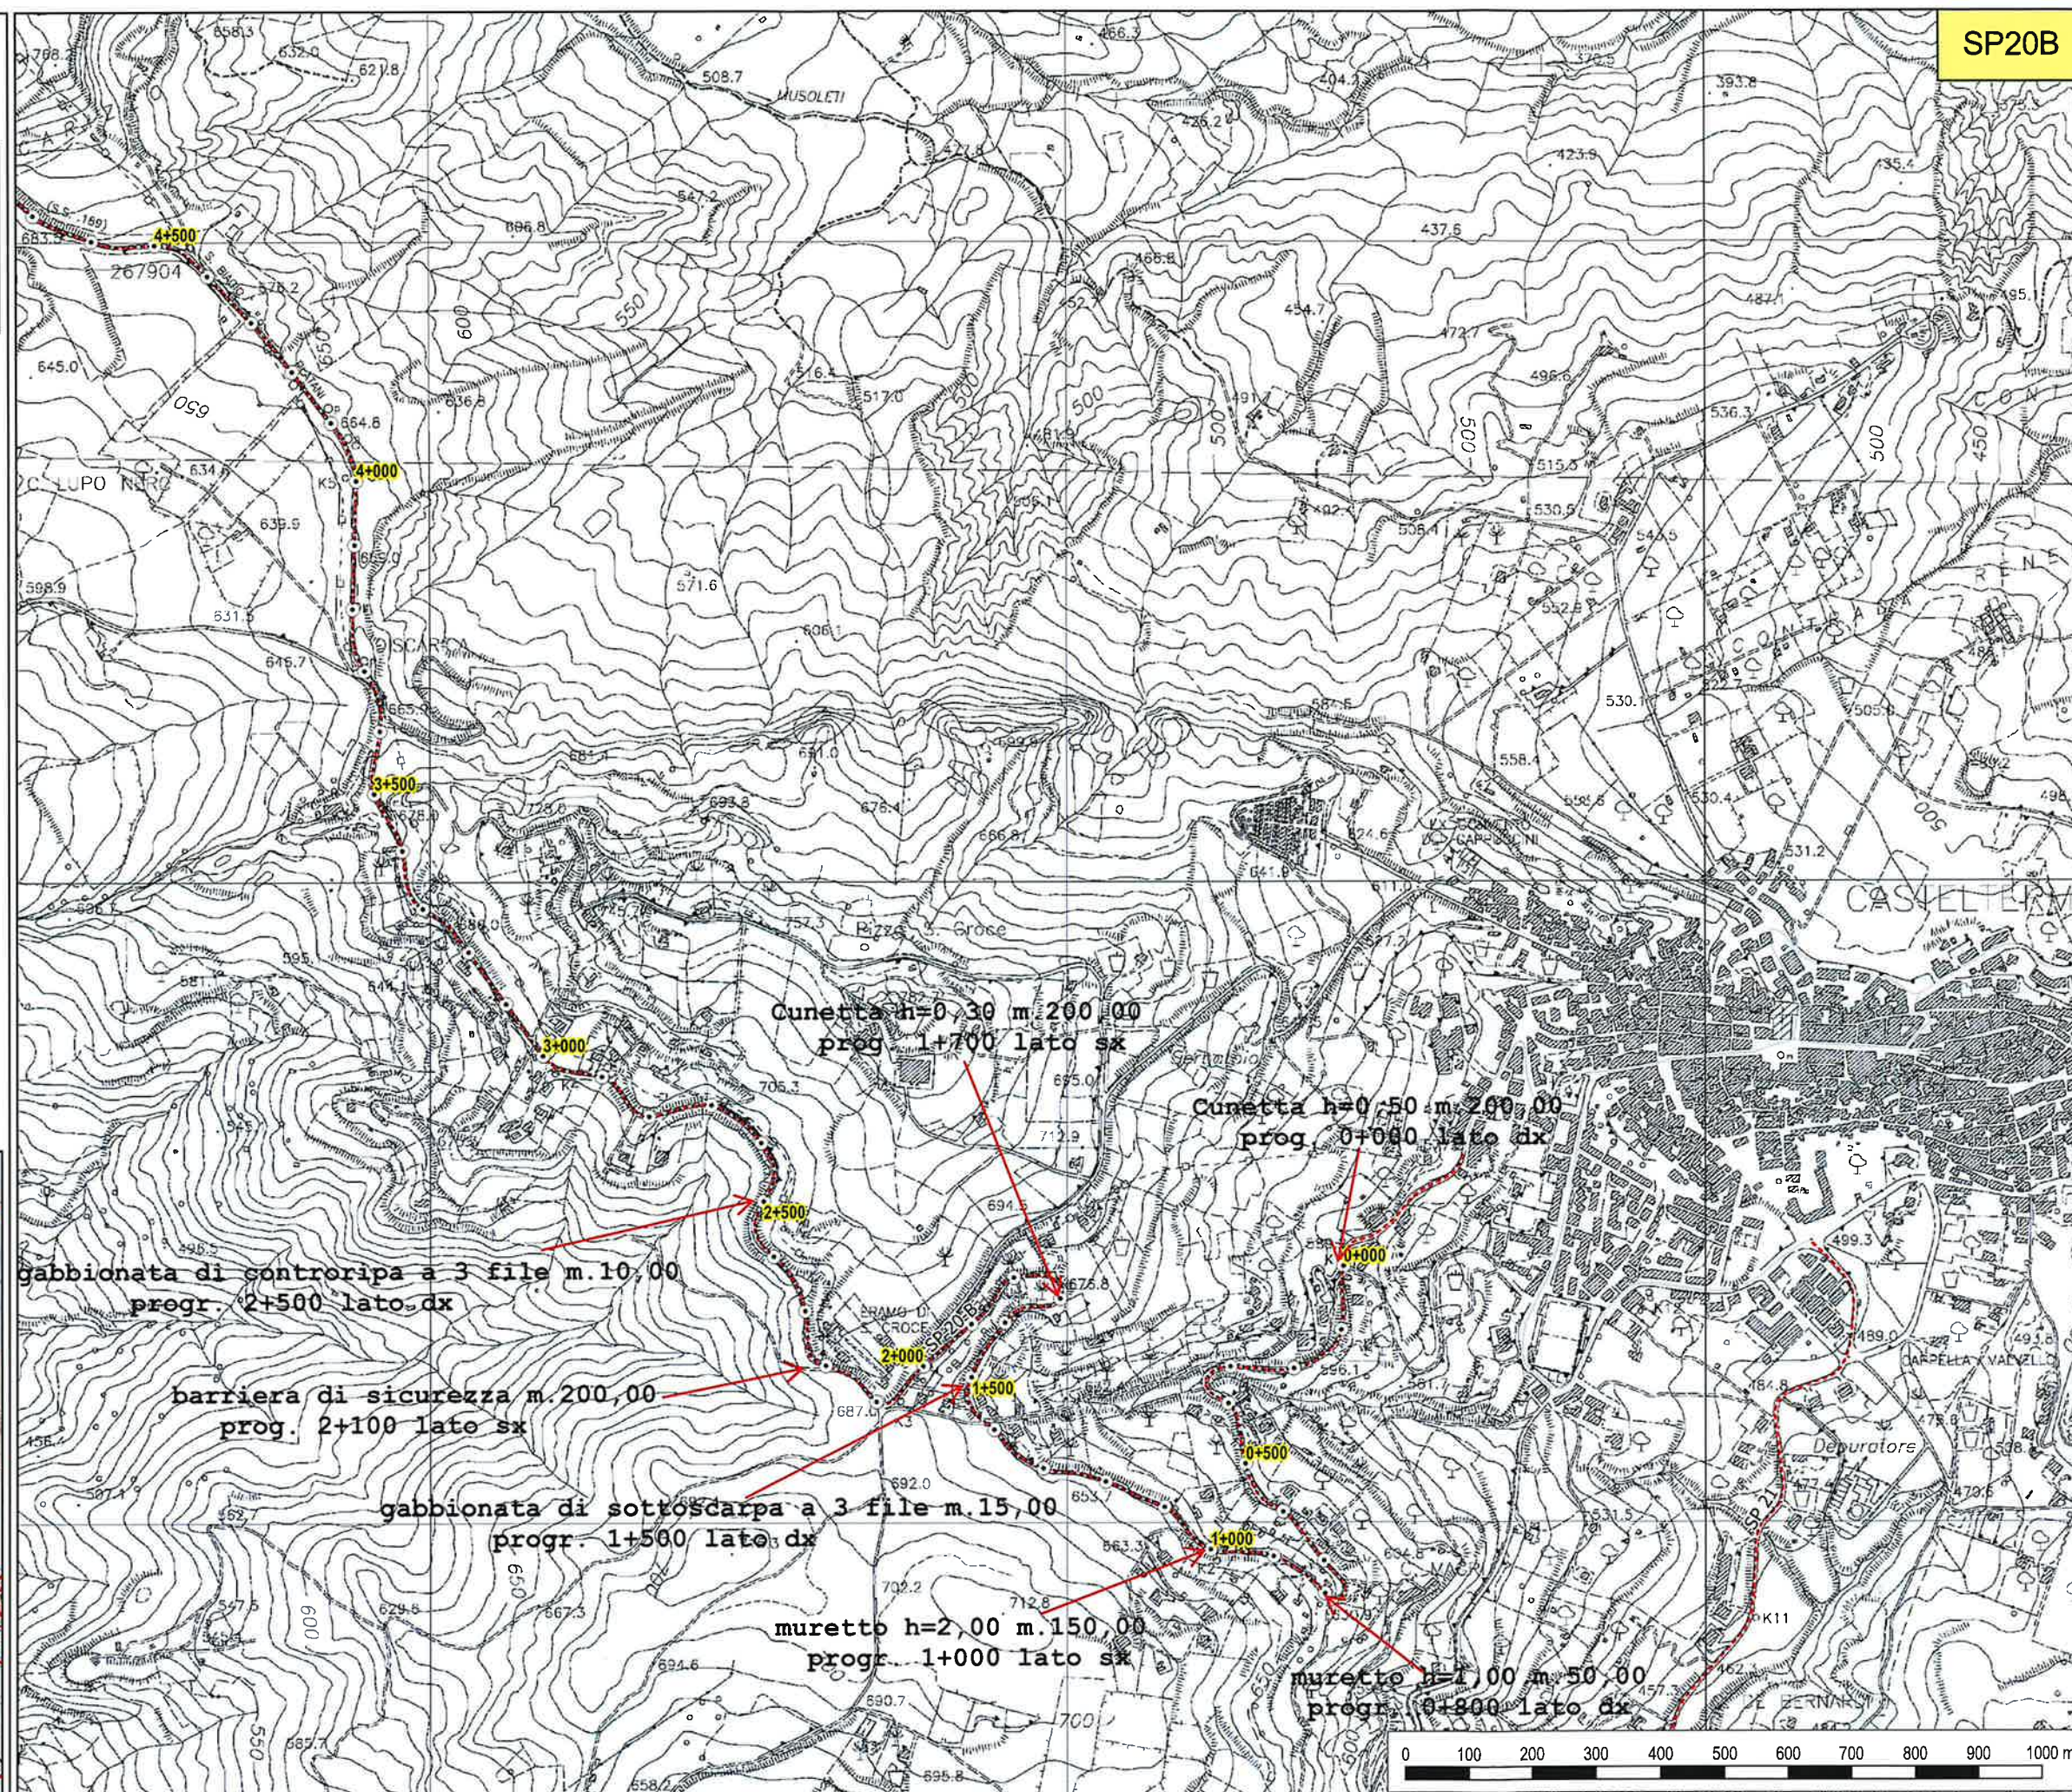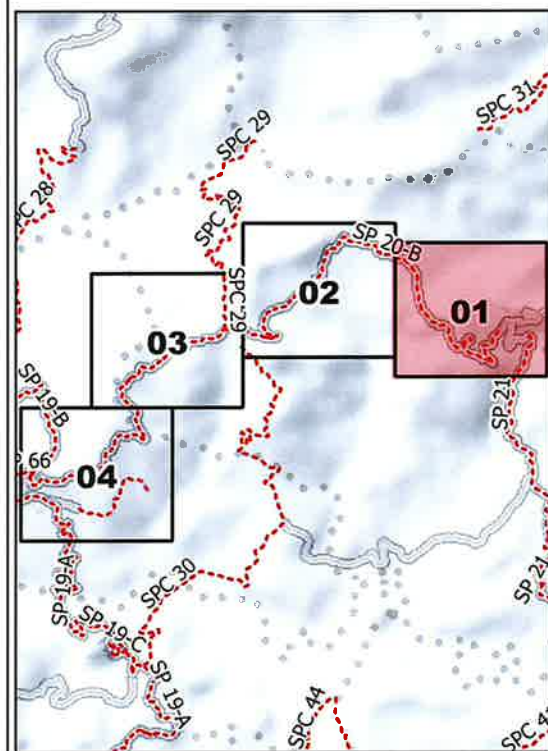

SP20B



**LIBERO CONSORZIO
COMUNALE DI AGRIGENTO**

(L.R. 15/2015)

ex Provincia Regionale di Agrigento

SETTORE



Ambiente, Territorio, Infrastrutture Stradali,
Attività Negoziiale e Protezione Civile

**SP 20-B - Casteltermini -
S.Biagio Platani**

TAVOLA N. 02

Legenda

- Provinciali
- Progressive
- decametriche
- ettometriche

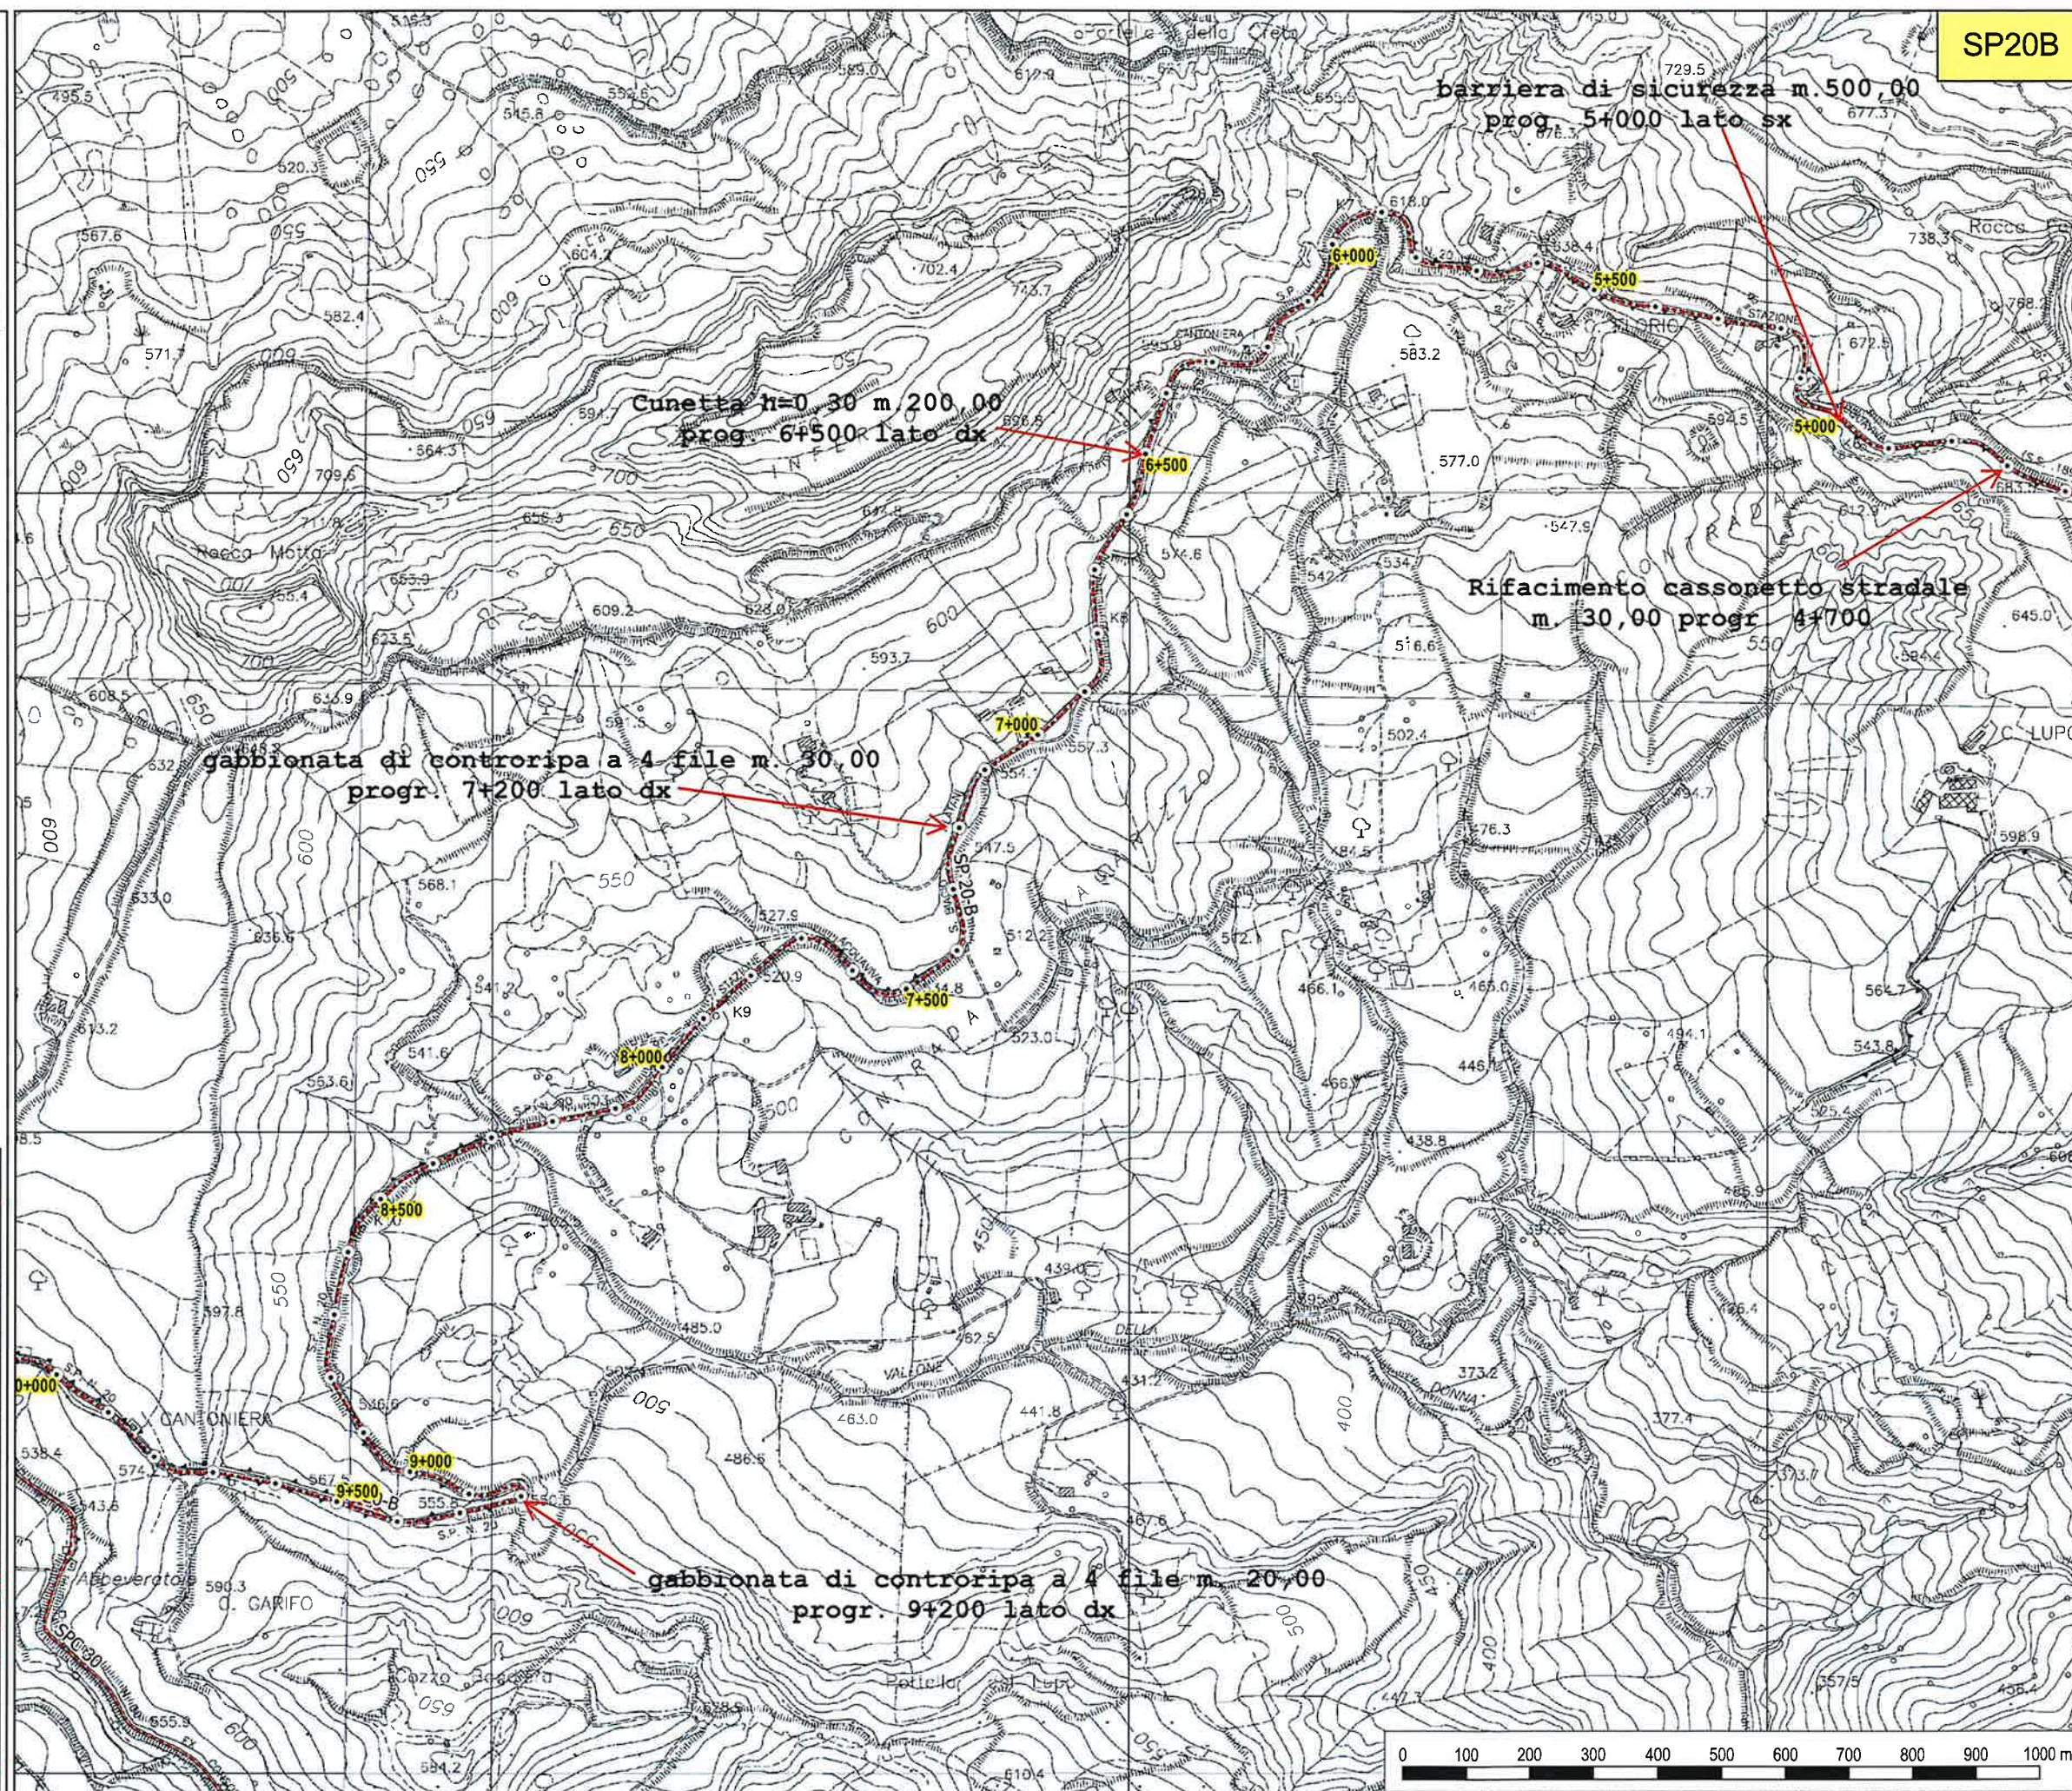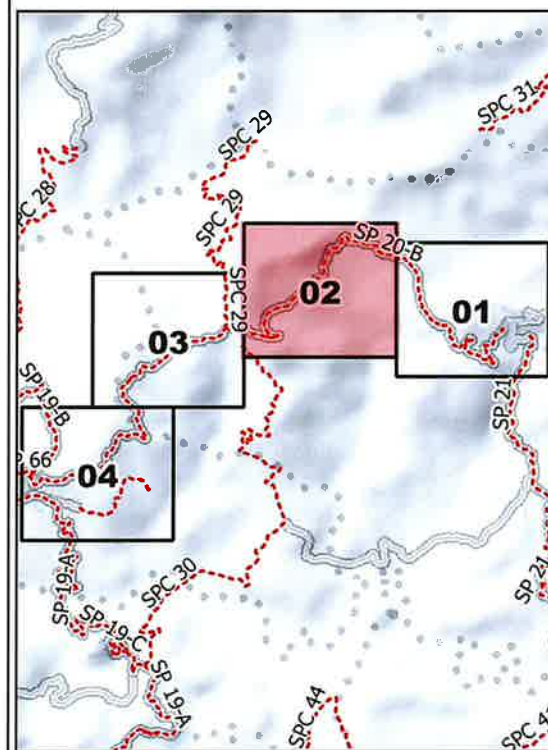



LIBERO CONSORZIO COMUNALE DI AGRIGENTO

(L.R. 15/2015)

ex Provincia Regionale di Agrigento

SETTORE



Ambiente, Territorio, Infrastrutture Stradali,
Attività Negoziale e Protezione Civile

SP 20-B - Casteltermini - S.Biagio Platani

TAVOLA N. 03

Legenda

- Provinciali
- Progressive
- decametriche
- ettometriche

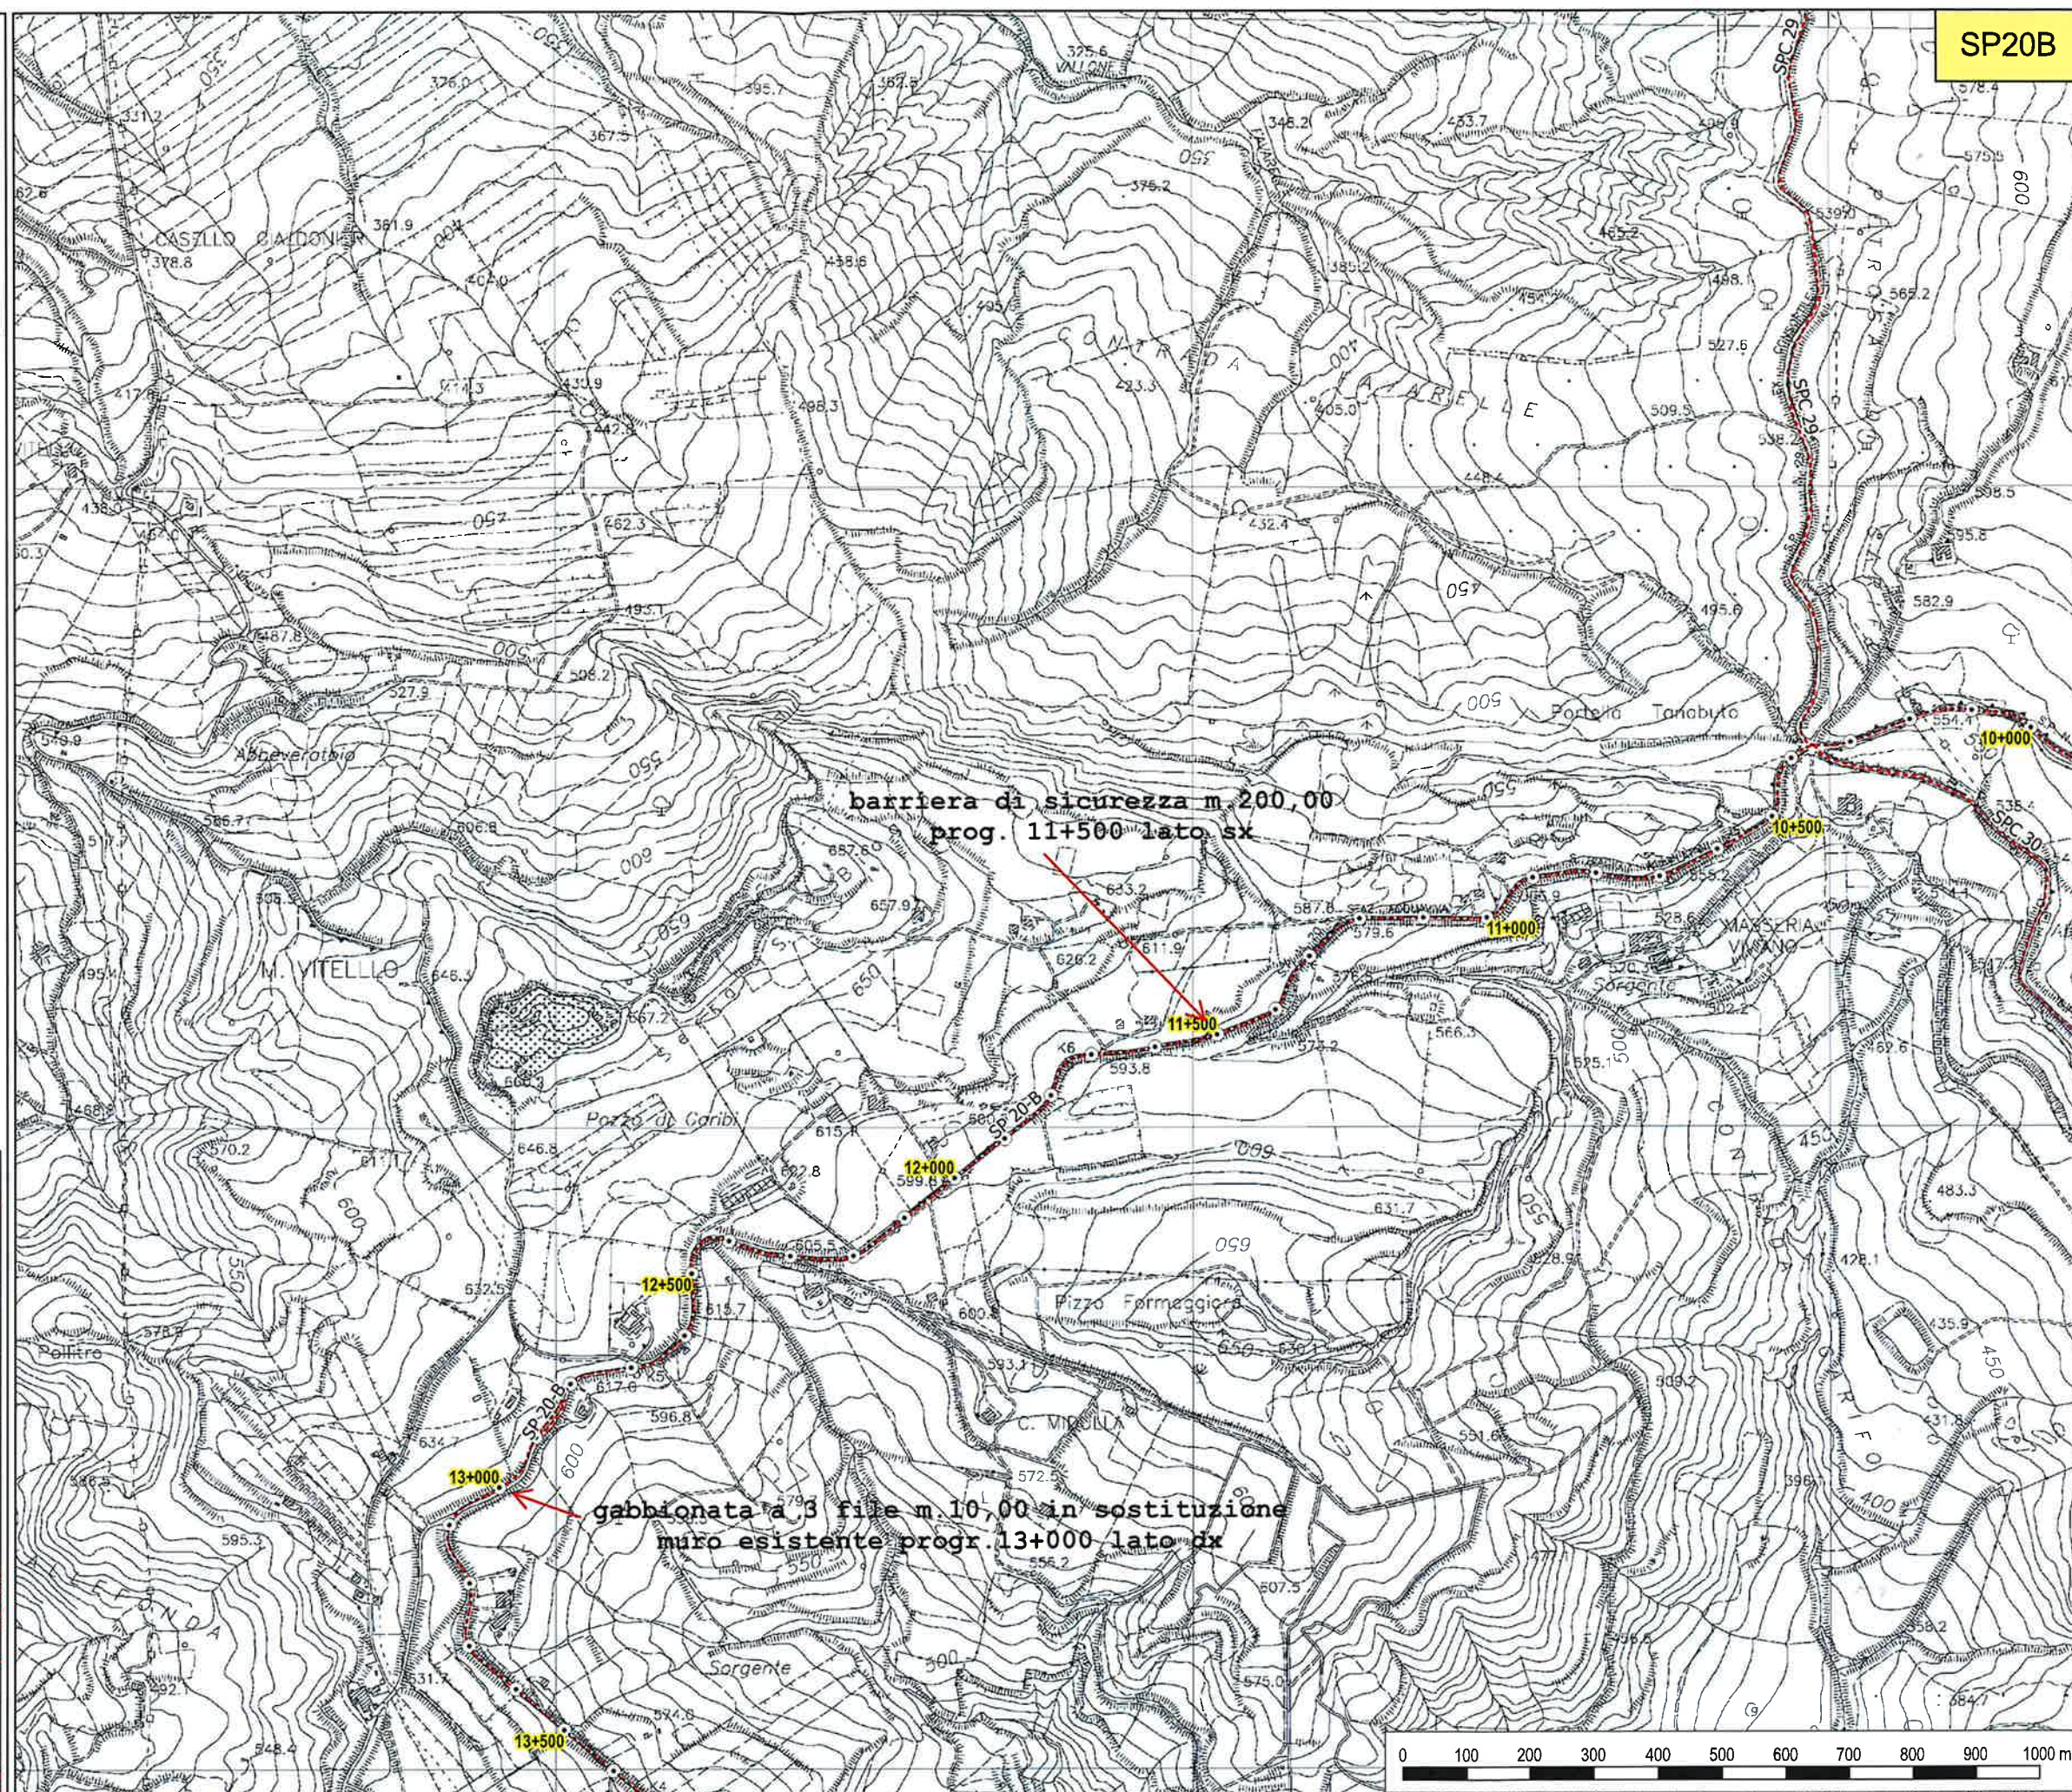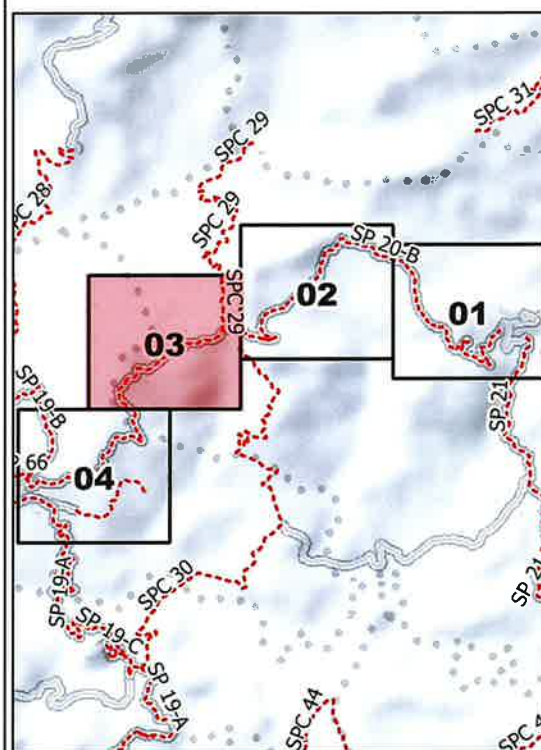

SP20B



SETTORE
Ambiente, Territorio, Infrastrutture Stradali,
Attività Negoziale e Protezione Civile

**SP 20-B - Casteltermini -
S.Biagio Platani**

TAVOLA N. 04

Legenda

- Provinciali
- Progressive
 - decametriche
 - ⊙ ettometriche

