


Planimetria tracciamento scavi
scala 1:200

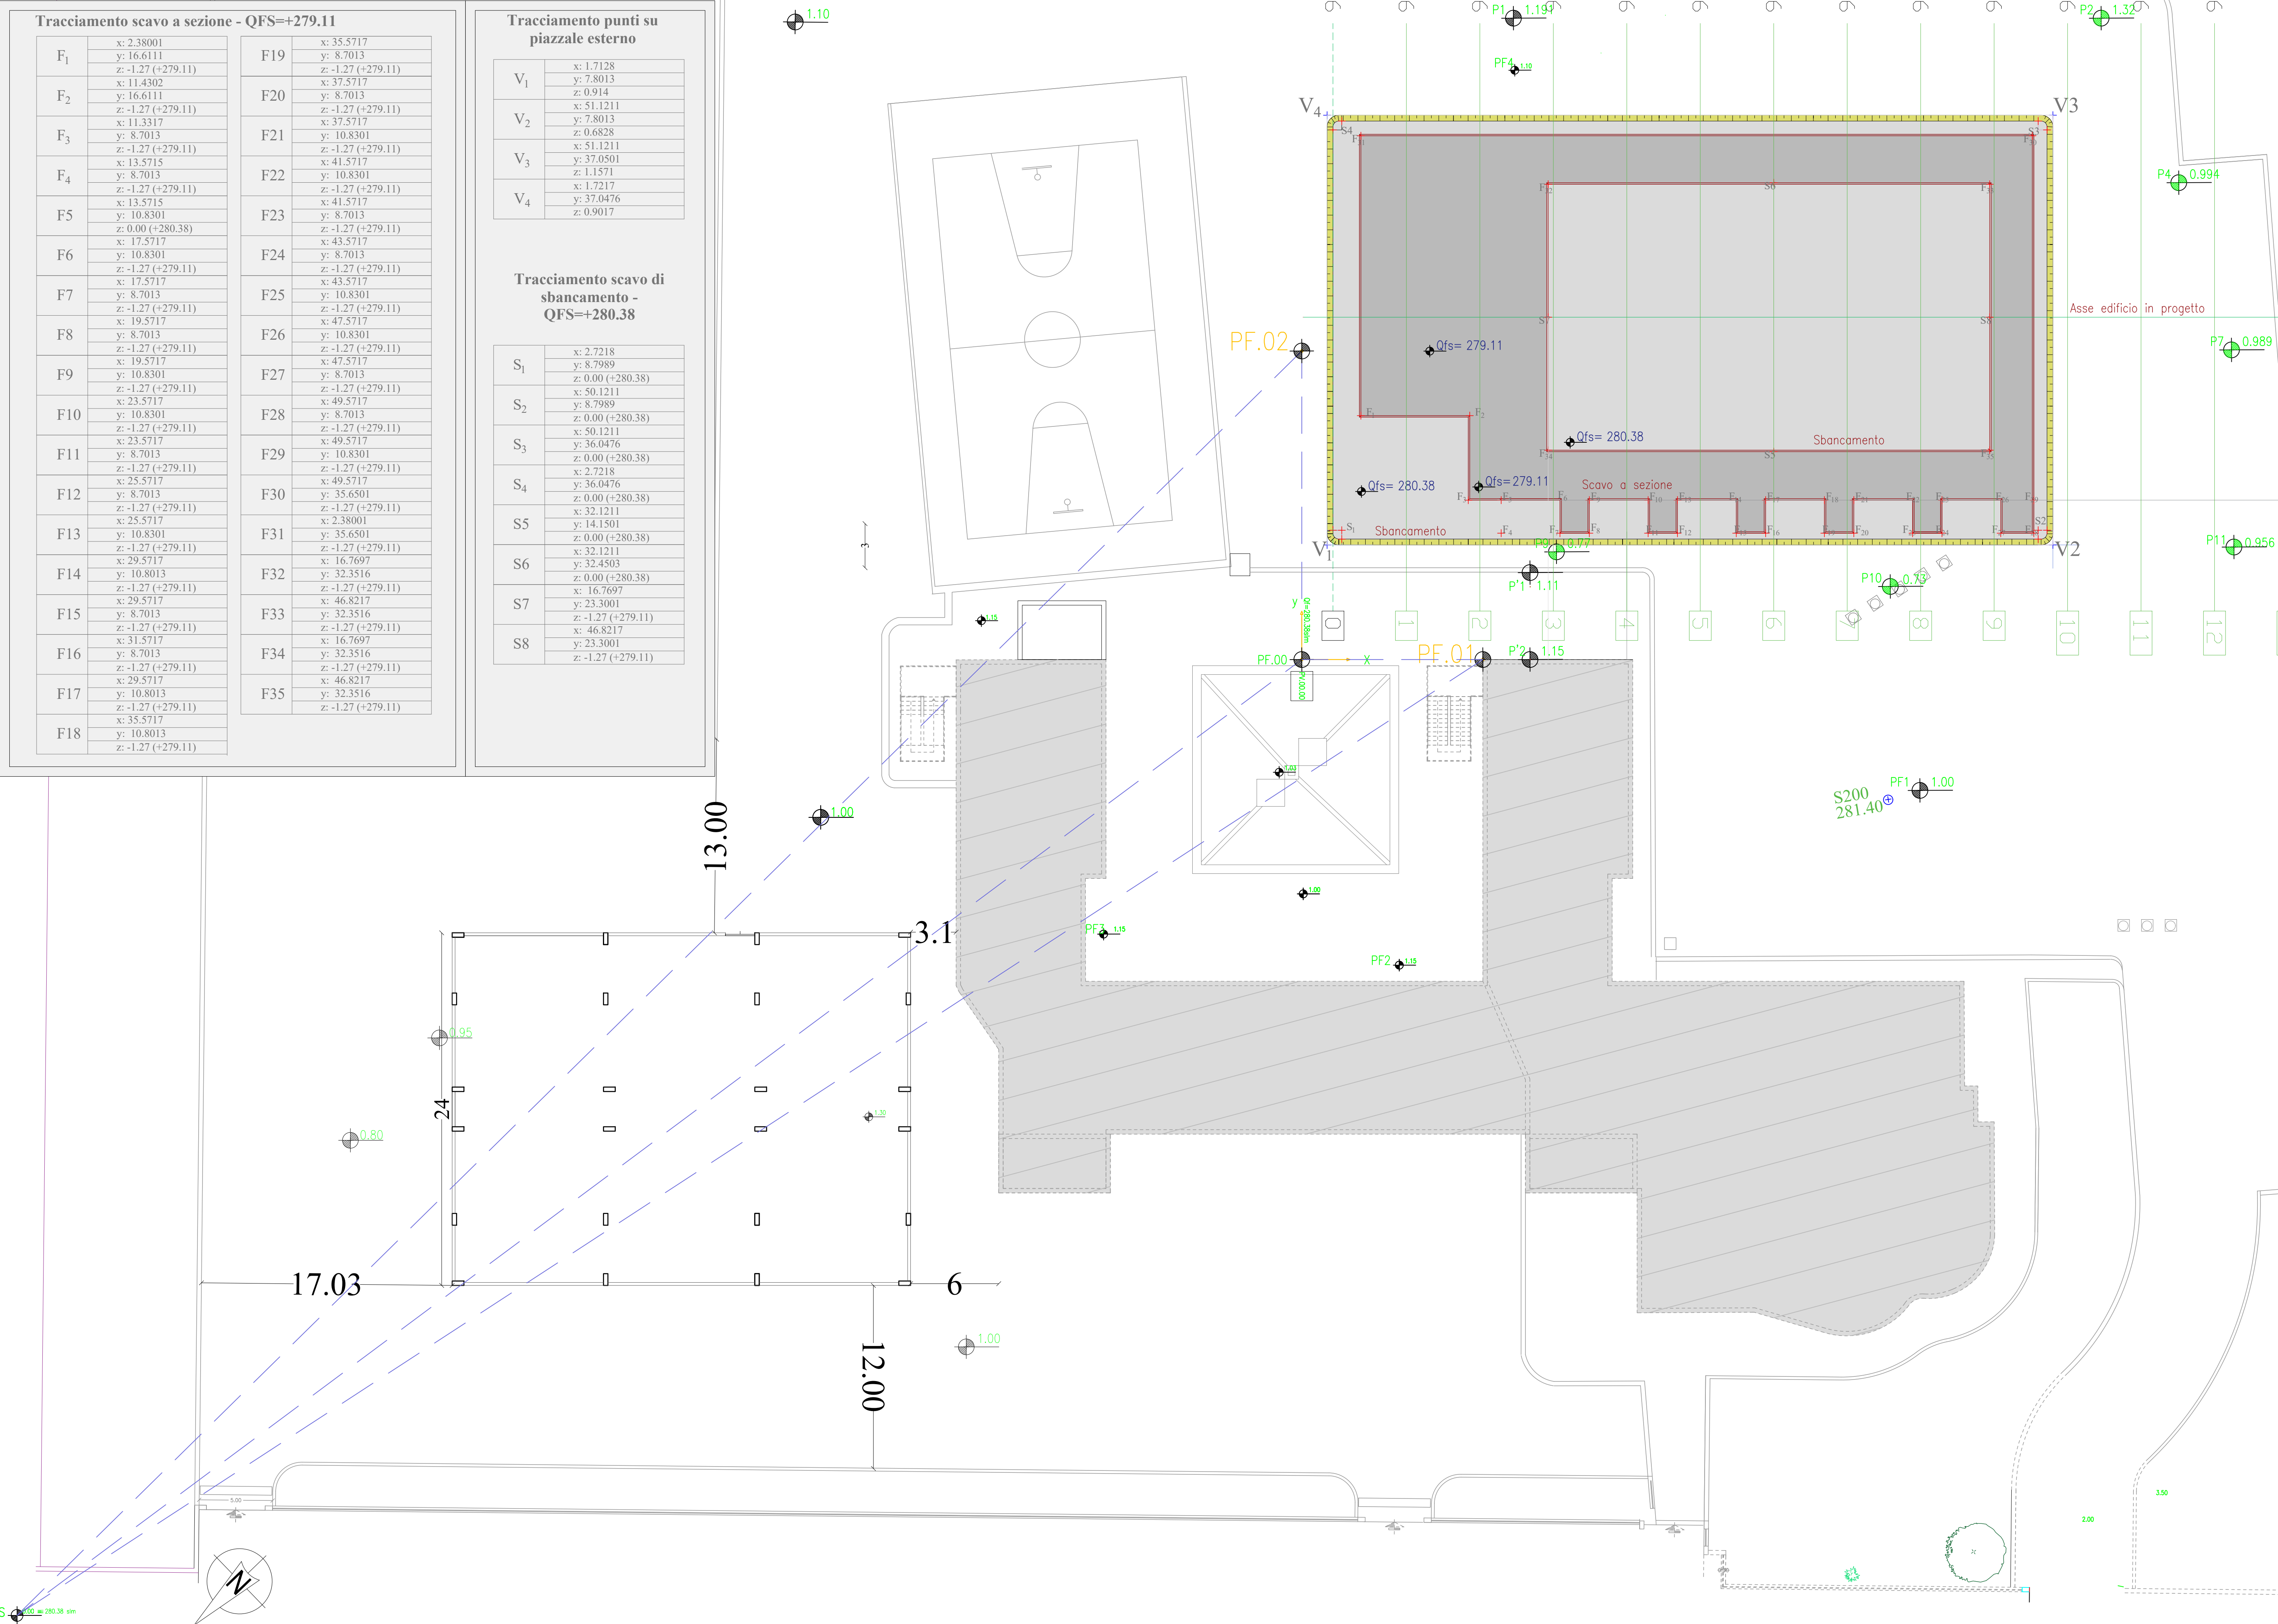

ZS 0.00 = 280.38 sm

ZS	Punto fisso riferimento esterno
P1	Punti quota esterni stato attuale
PF.00	Punti fissi riferimento interno
Qfs	Quota fondo scavo

Coord UTM - wgs84 -Fuso 33S	
ZS	x: 404376.2902 y: 4123346.5376 z: 280.380021
PF00	x: 404356.4339 y: 4123239.3701 z: 280.380021
PF01	x: 404347.3990 y: 4123230.9880 z: 280.380021
PF02	x: 404370.7166 y: 4123223.9752 z: 280.380021

Volumi di scavo	
mq 1440	Scarifiche
mc 720	Scavi di sbancamento
mc 581	Scavi a sezione obbligata