



PIANTA QUOTA 3.60 mt, scala 1:100

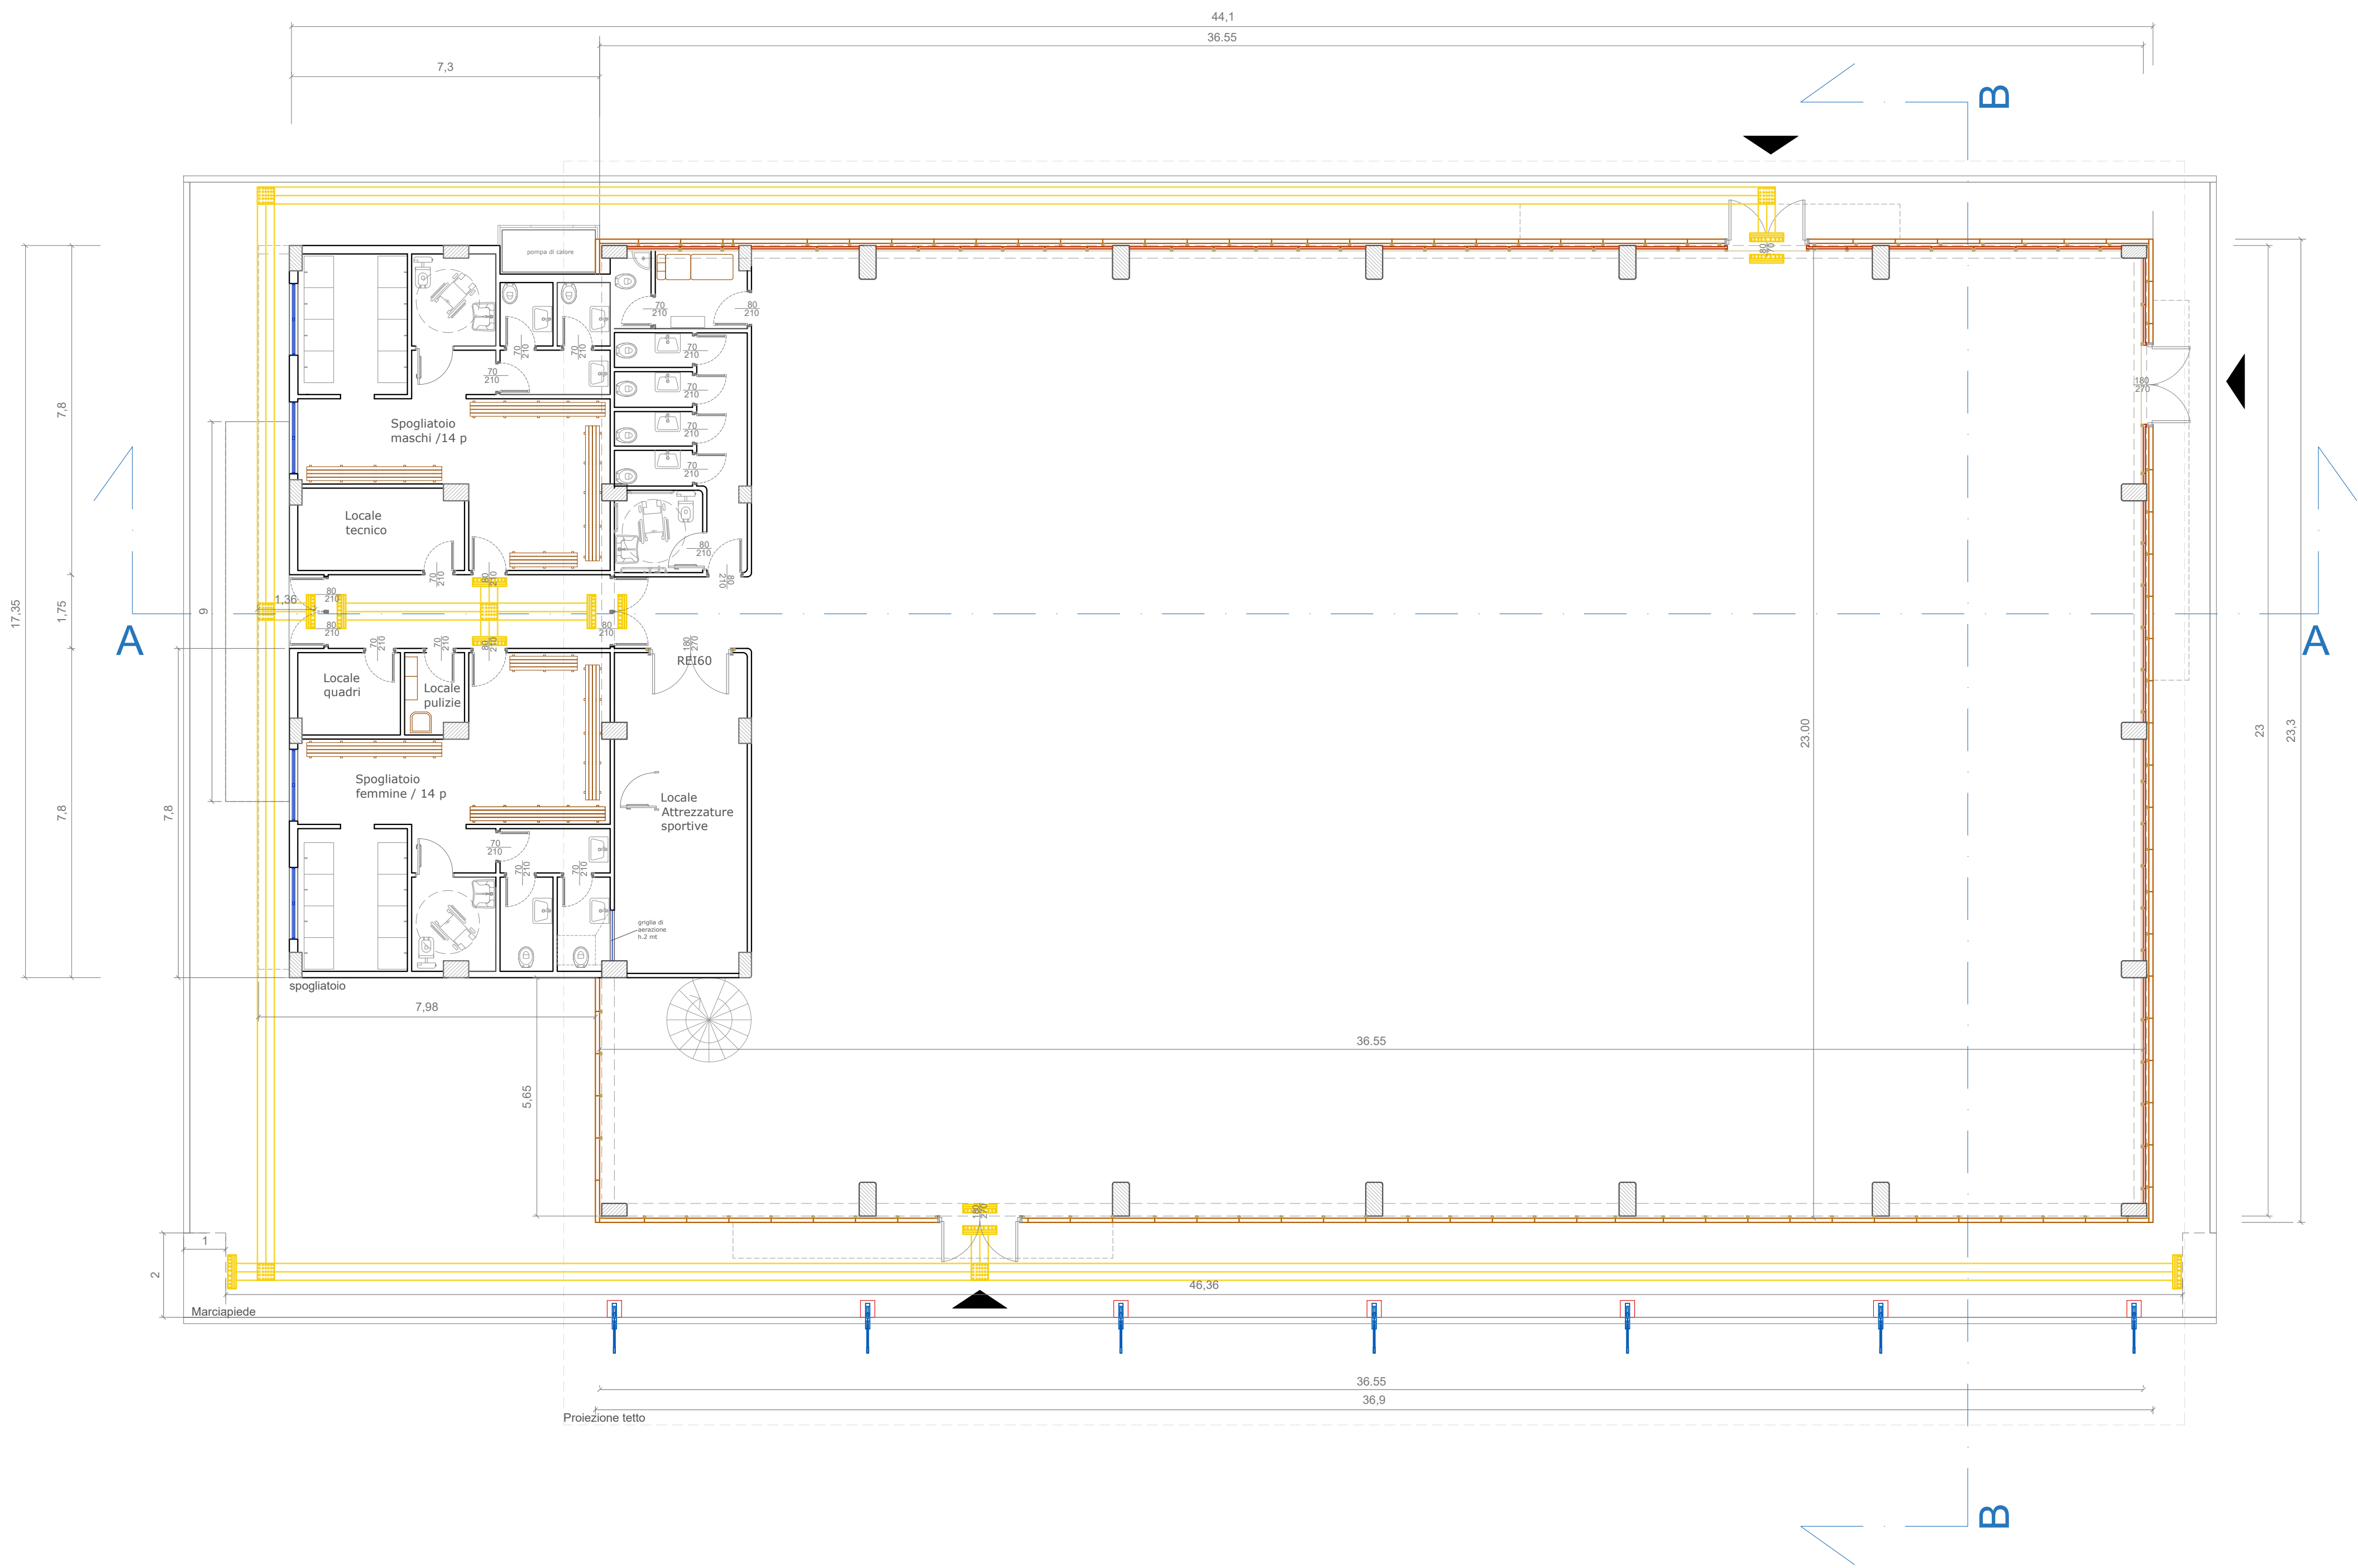

Particolare blocco spogliatoi, scala 1:100

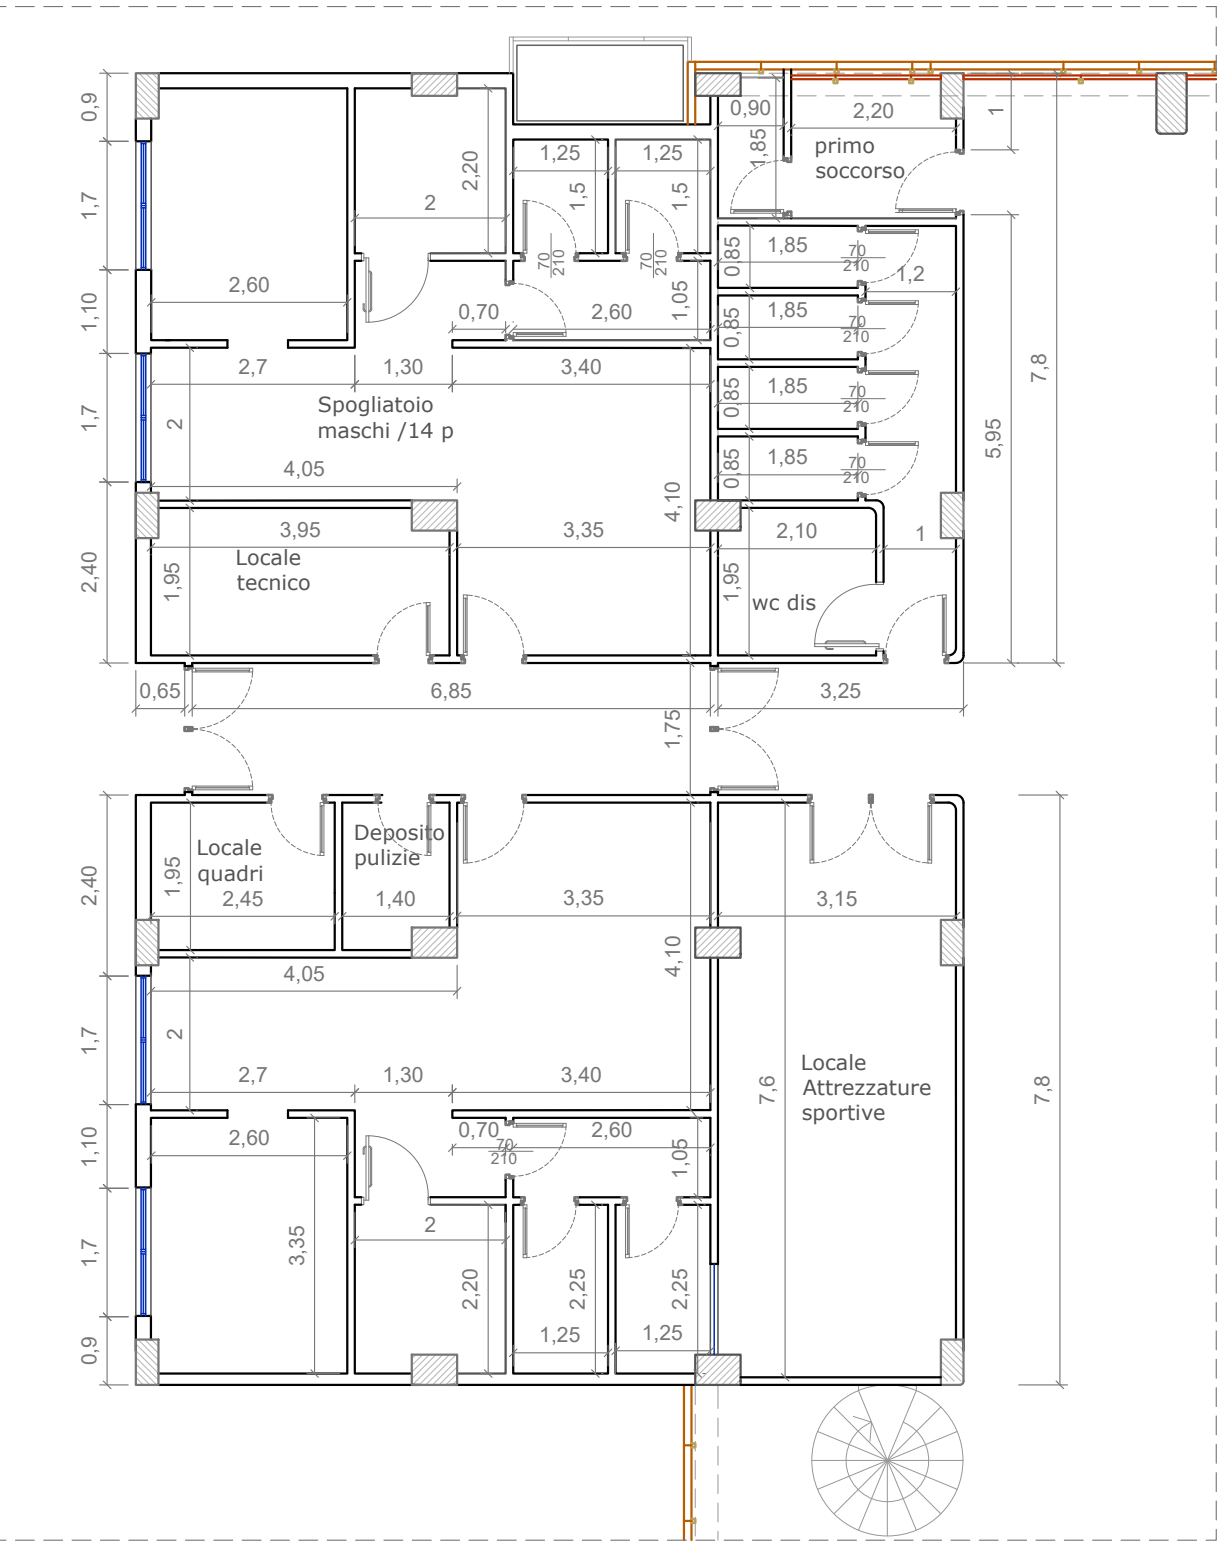

LIBERO CONSORZIO COMUNALE DI AGRIGENTO
(L.R. 15/2015)
ex Provincia Regionale di Agrigento
Settore Infrastrutture stradali
Edilizia scolastica Patrimonio e Manutenzione

Aggiornamento ed adeguamento alla normativa vigente del progetto esecutivo
relativo ai lavori di costruzione dell'Istituto Tecnico per il Commercio in Campobello
di Licata. Completamento.

PROGETTO ESECUTIVO

Procedura di affidamento ai sensi dell'art. 50 comma 1 lett.b) del D.lgs. n.36/2023 a
conferma dell'art. 1 comma 2 lett.a) del D.L. 16 Luglio 2020 n.76. D.Lgs. 50/2016 in
deroga all'art. 36 comma 2,lett.a) del D.Lgs. 50/2016 come mod dall'art.1 della L.n.78 21
giugno 2022, (G.U. n. 77 del 31 marzo 2023 - S.O. n. 12) - CIG: A0374BAA46 -



N. Elaborato:
4.2

Titolo elaborato:
4 - IMPIANTO SPORTIVO - ARCHITETTONICI
Pianta quota 3.60 mt
scala 1:100

Il Responsabile Unico del Procedimento
(Arch. Alfonso Giulio)

Il progettista
Delta Ingegneria
Ing. Desiderio Carino



REV.	DATA	DESCRIZIONE	REDATTO
A	Luglio 2024	Emissione	Ing. Desiderio Carino