




DETAGLIO FONDAZIONE scala 1:20

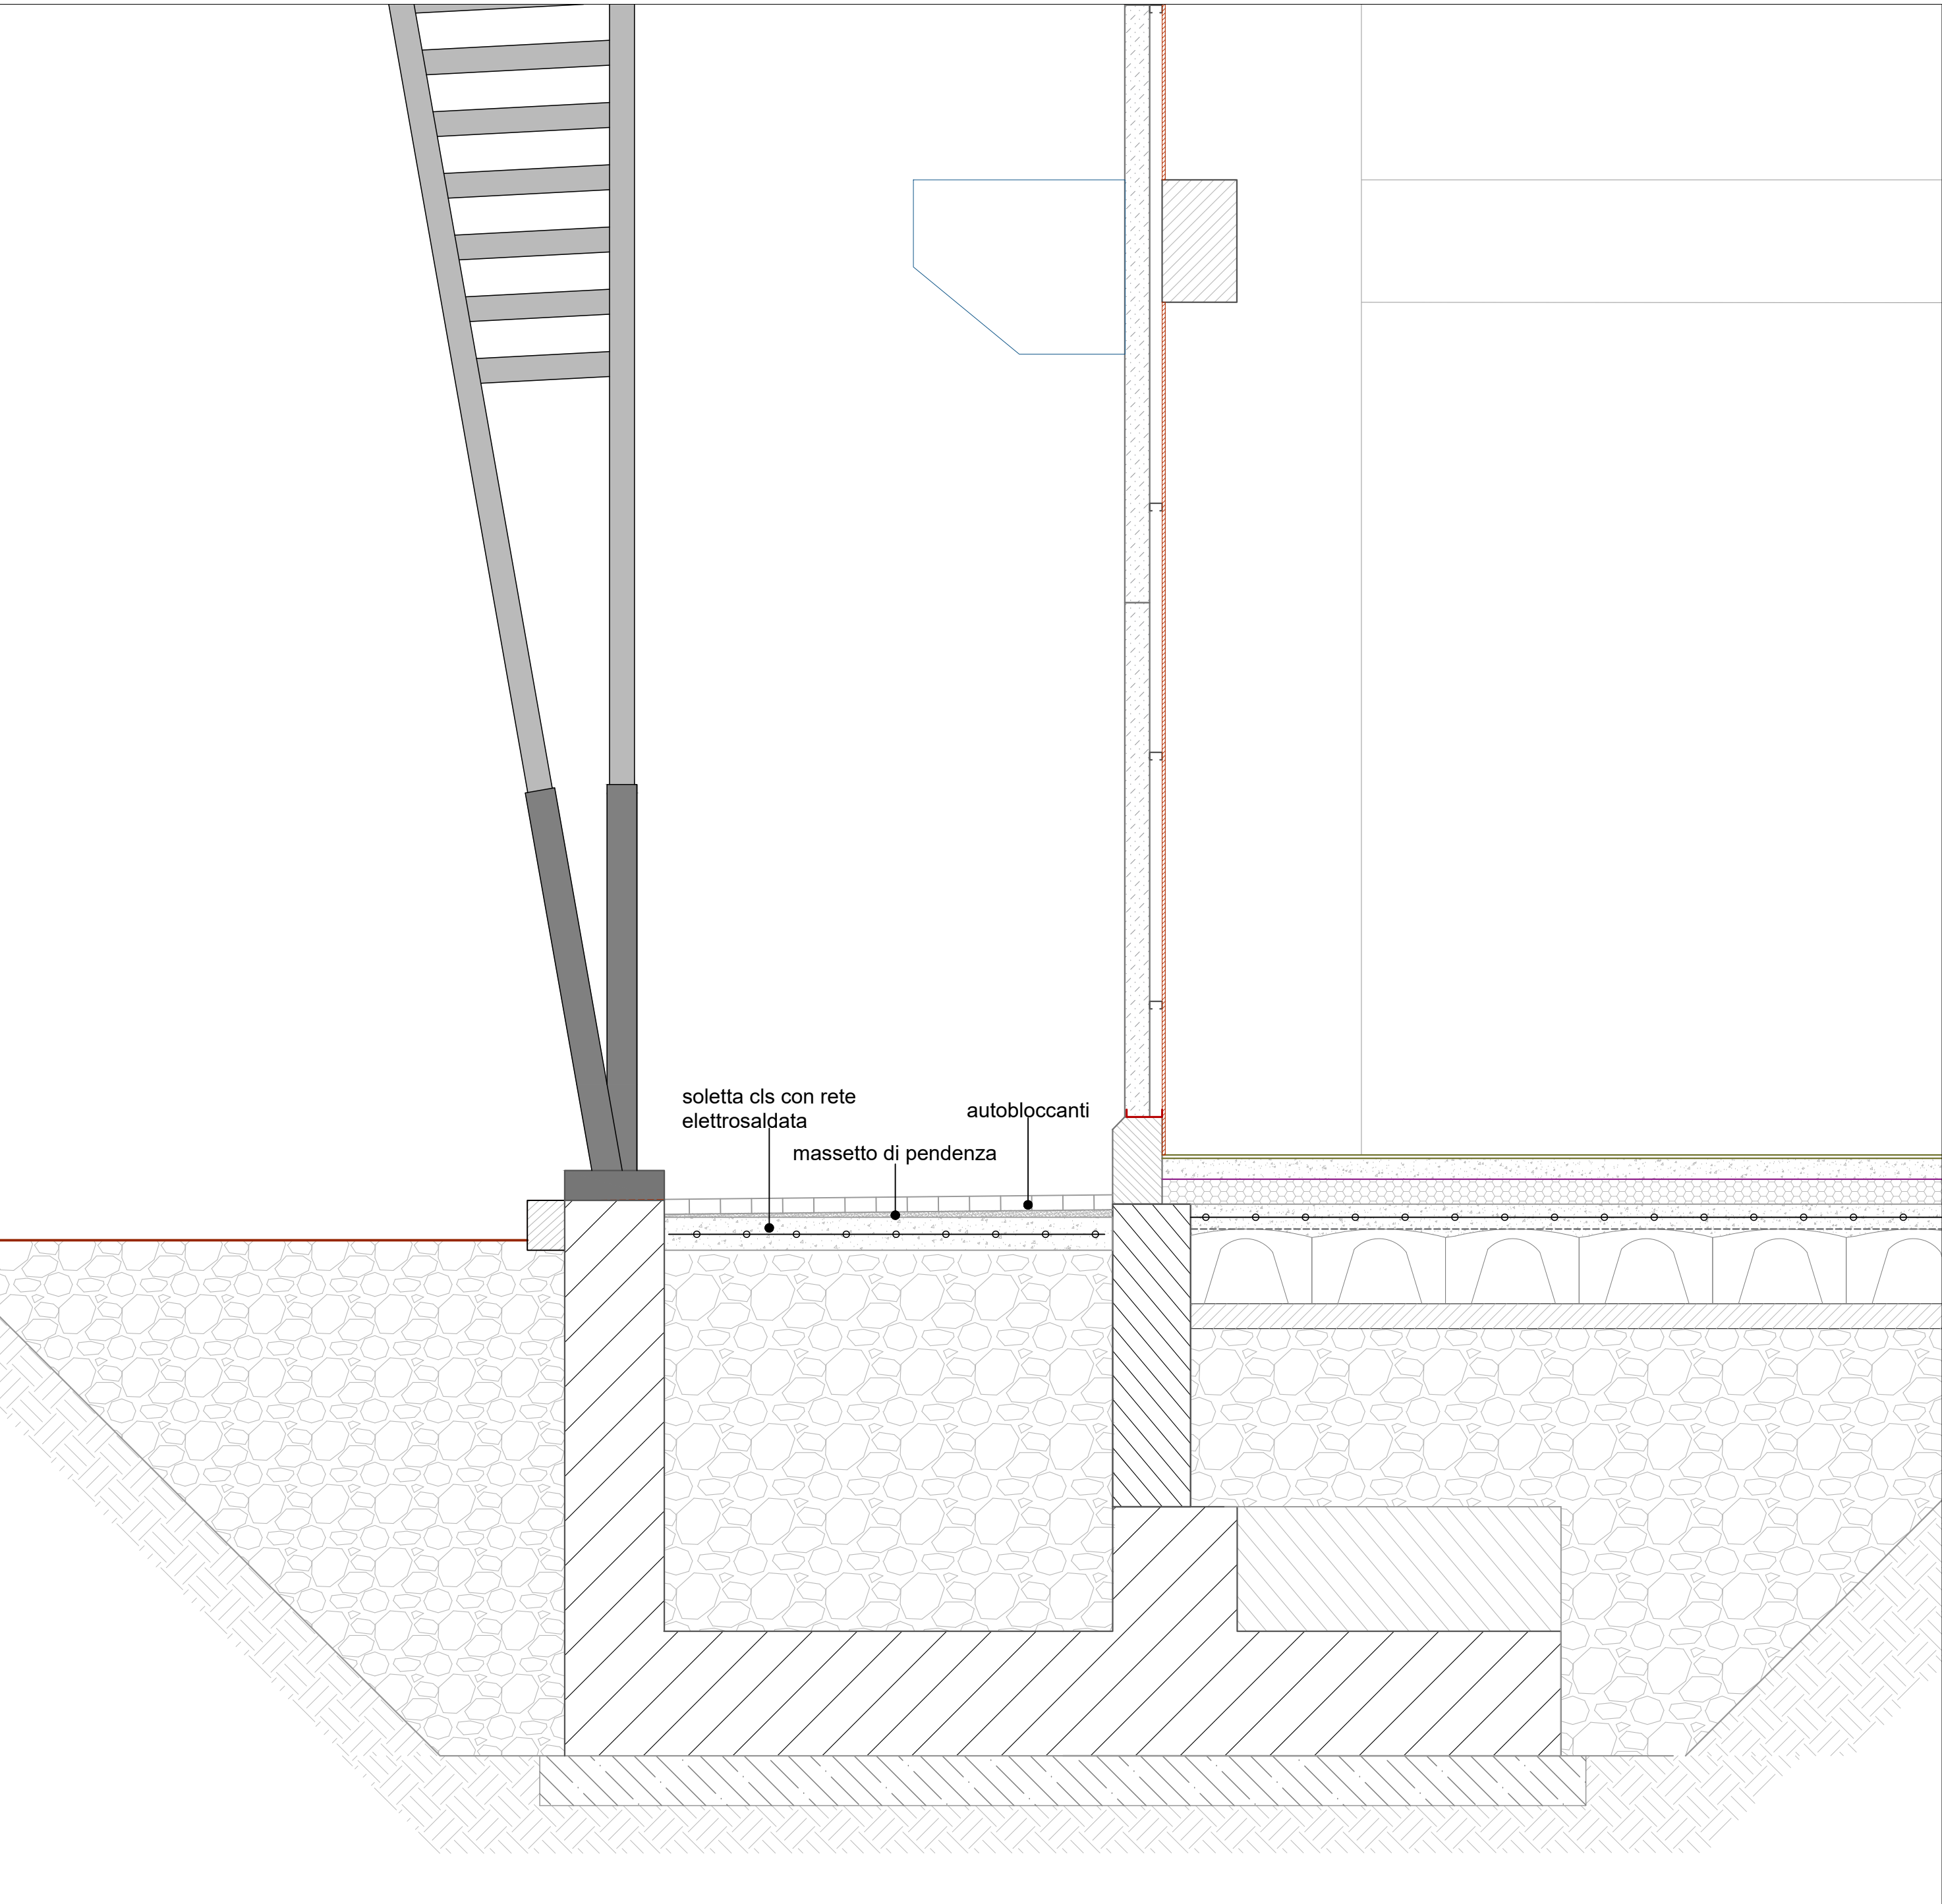


DETAGLIO PORTA INGRESSO scala 1:20

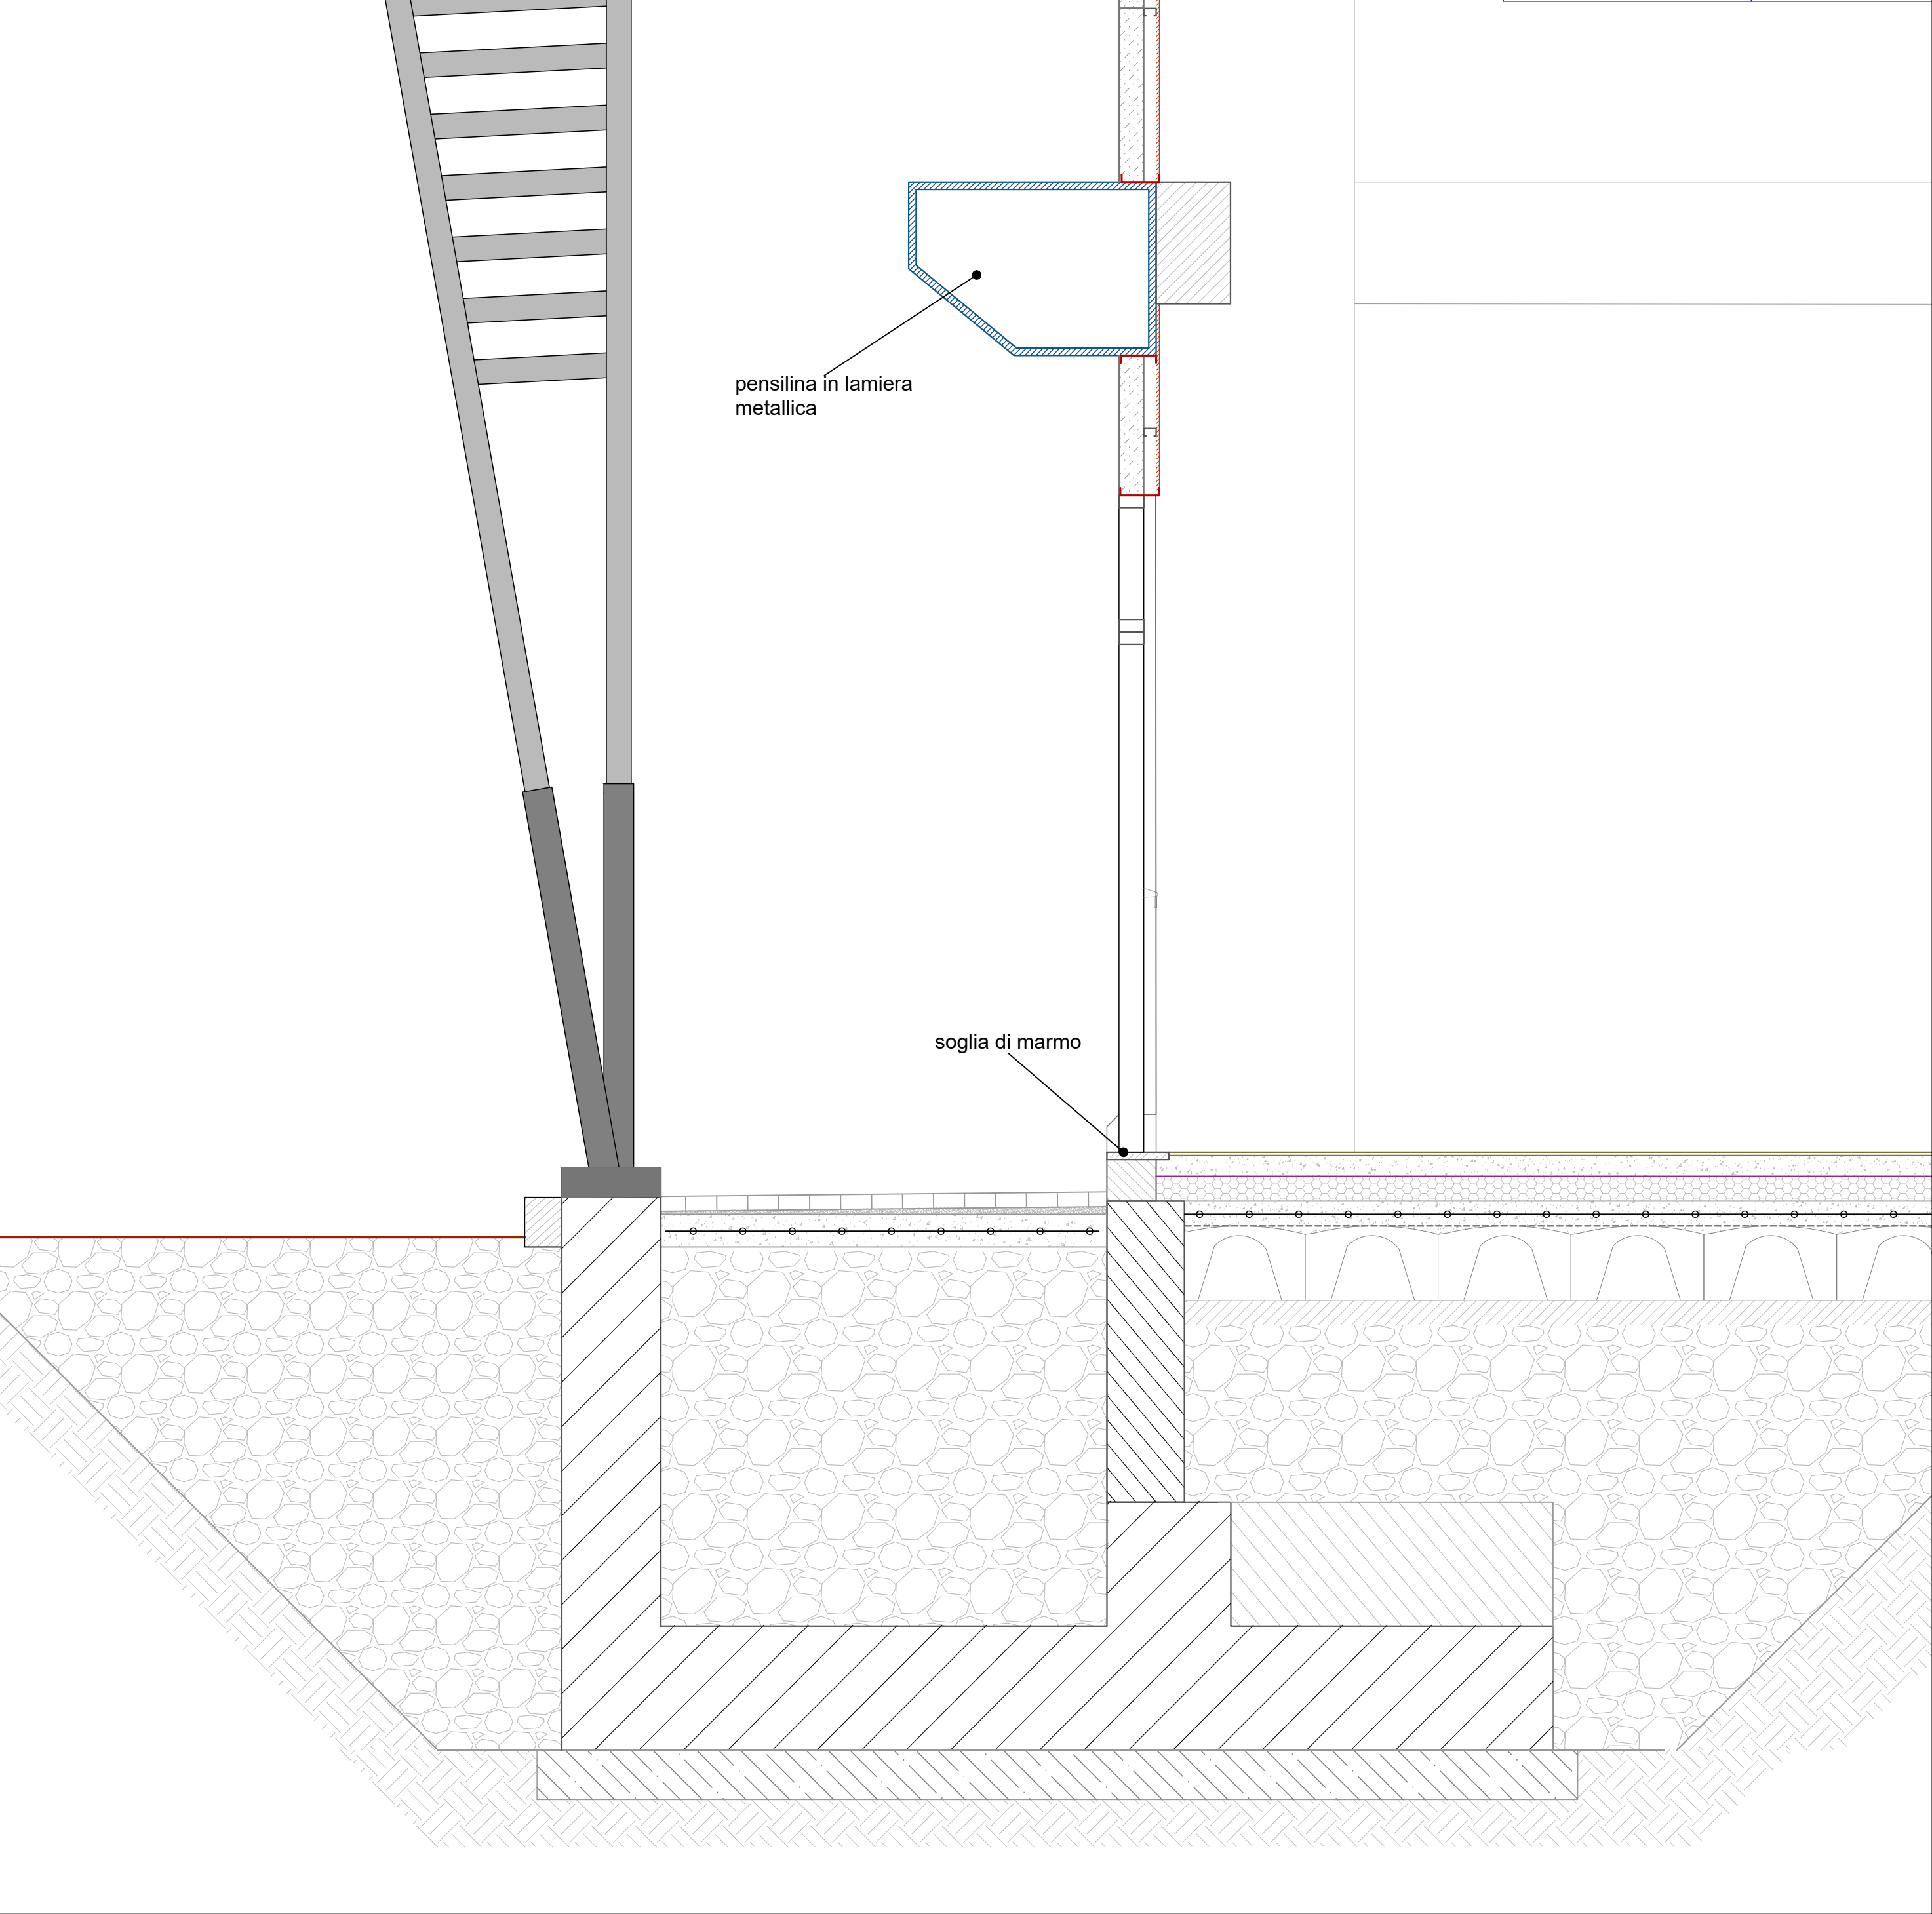


DETAGLIO GIUNTURA PANNELLO e STRATIGRAFIA COPERTURA PALESTRA scala 1:10

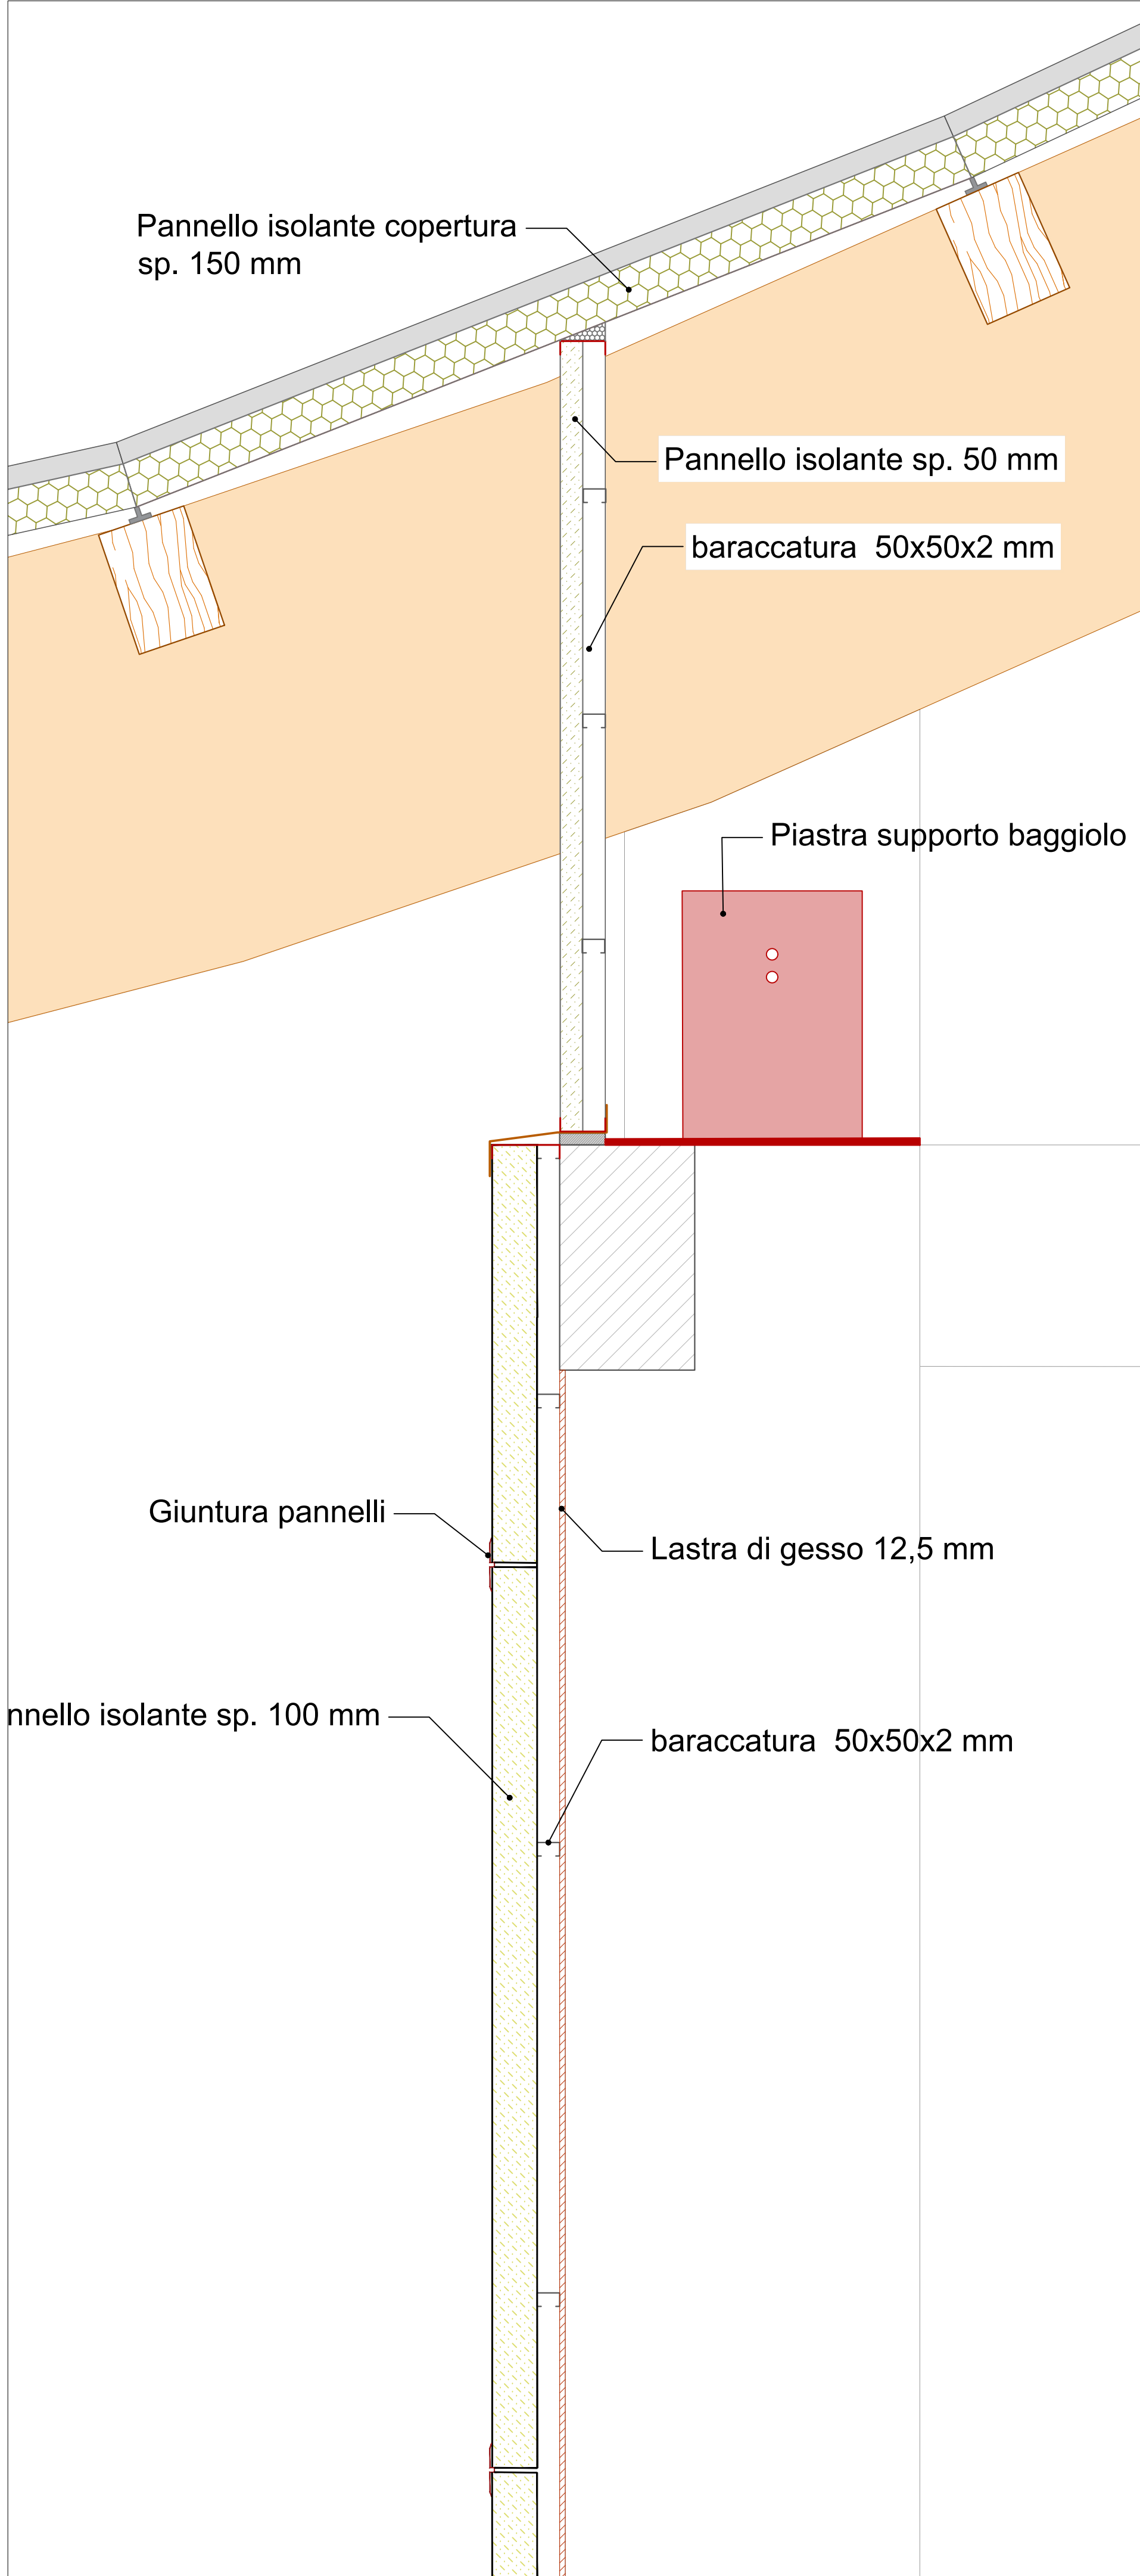


DETAGLIO GIUNTURA PANNELLO in pianta scala 1:10

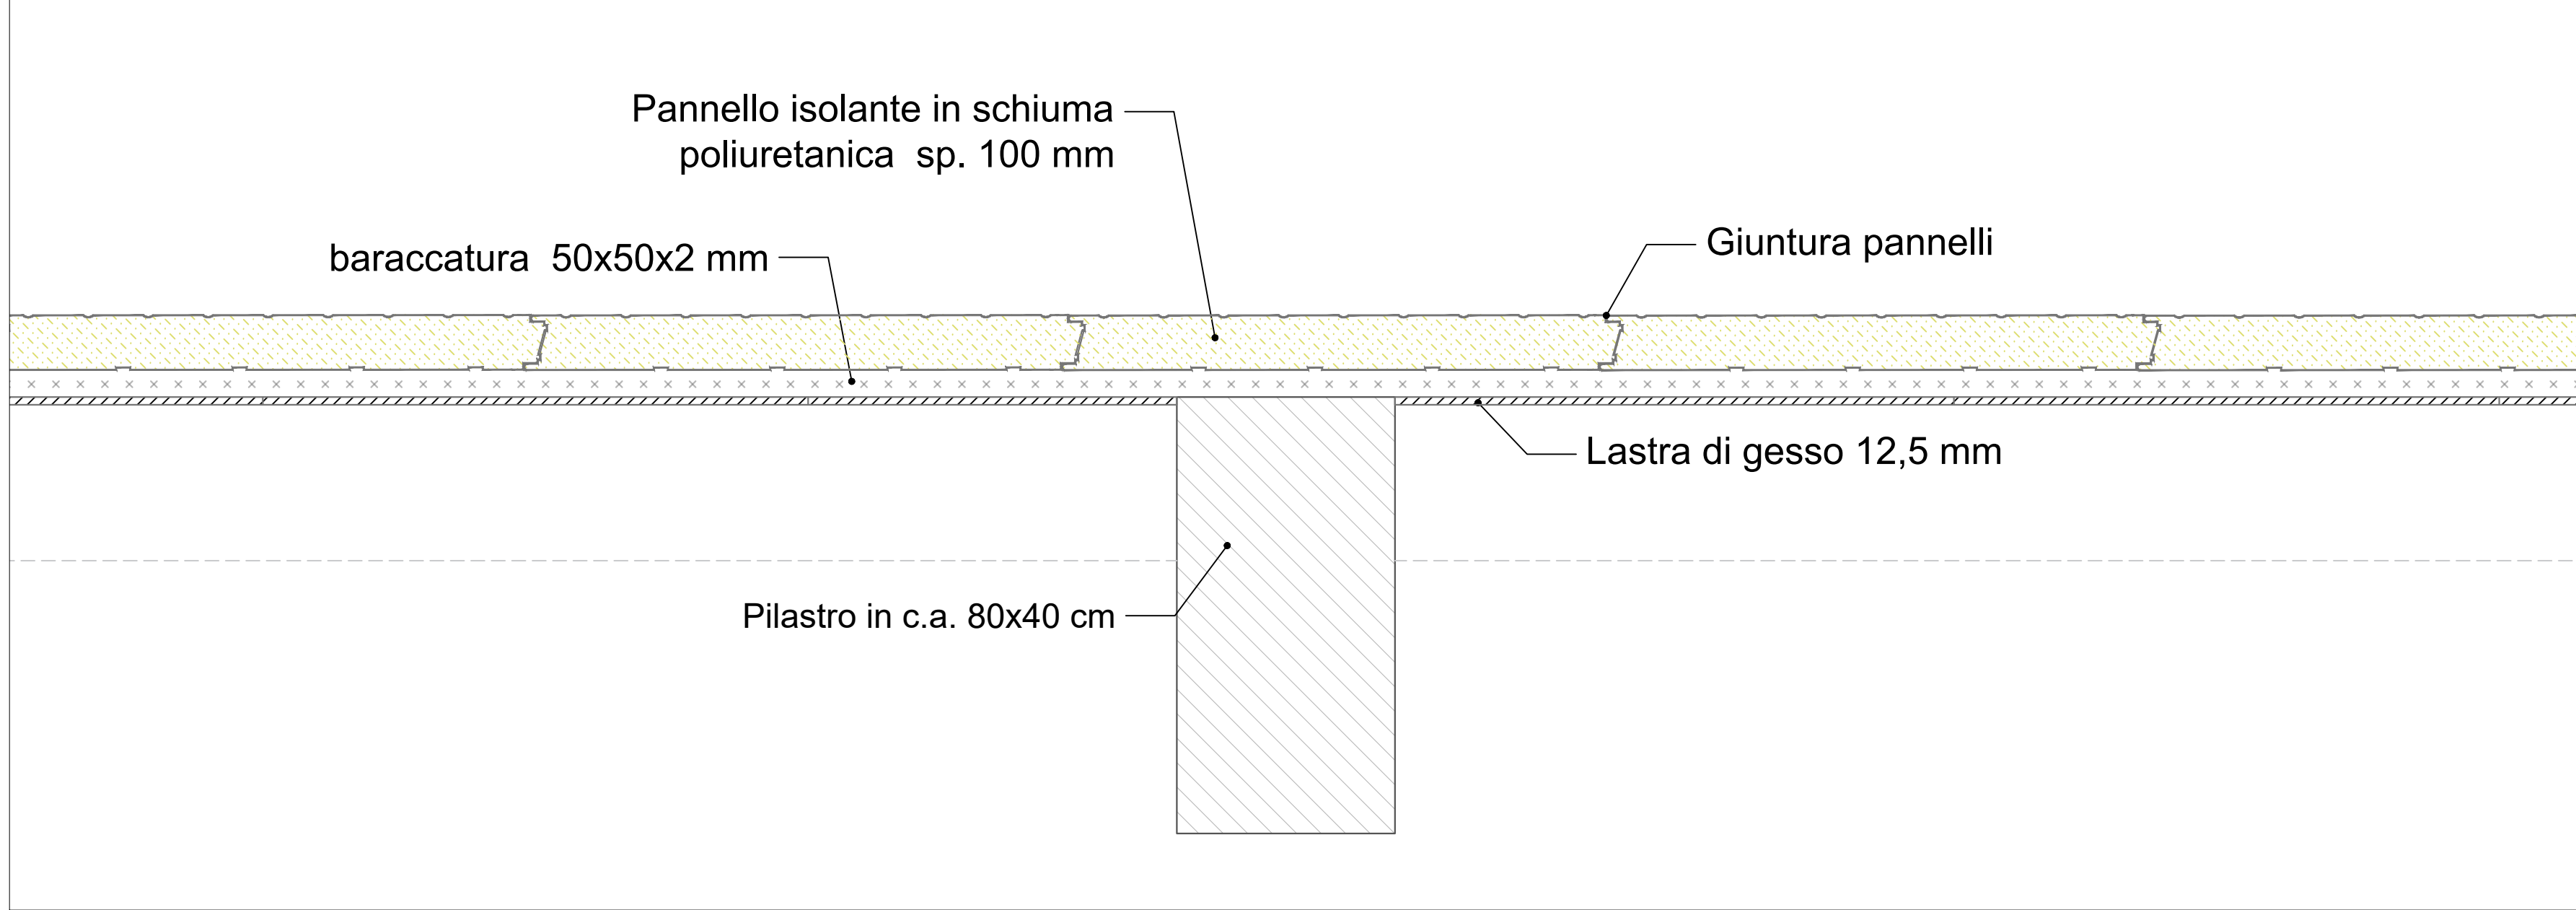


DETAGLIO SOLAIO COPERTURA SPOGLIATOI scala 1:10

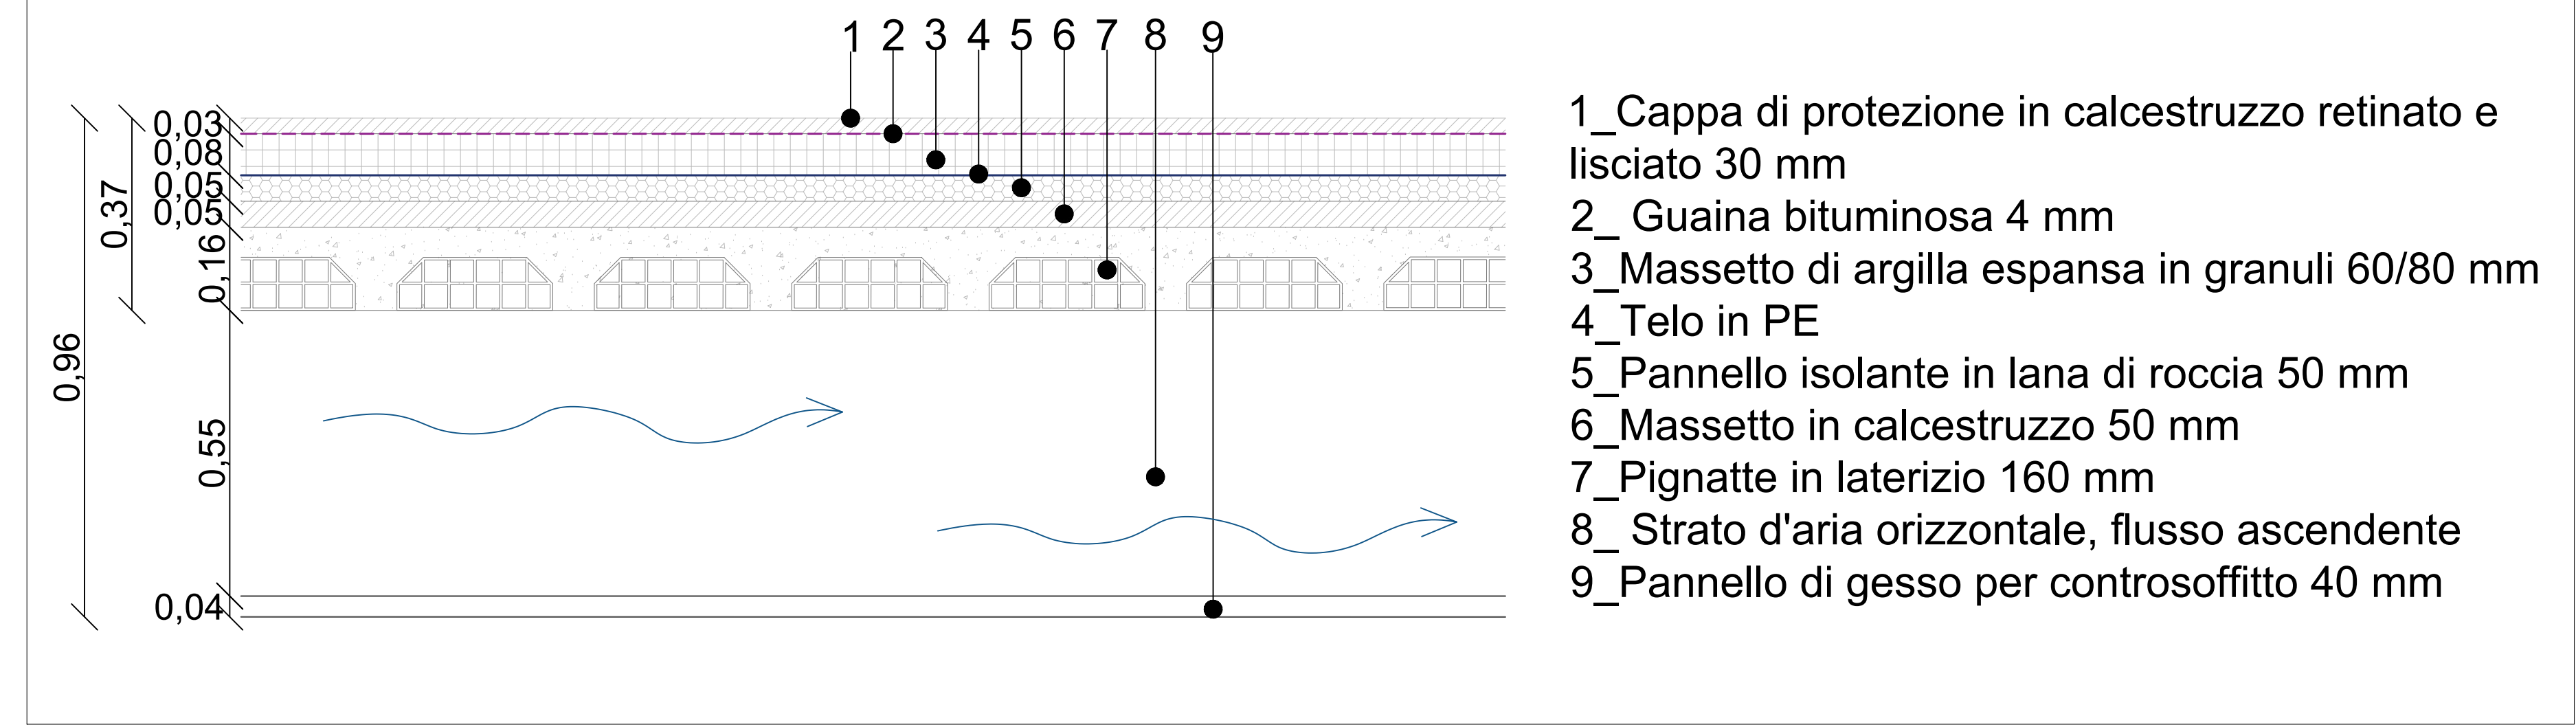

DETAGLIO PAVIMENTAZIONE PALESTRA scala 1:10

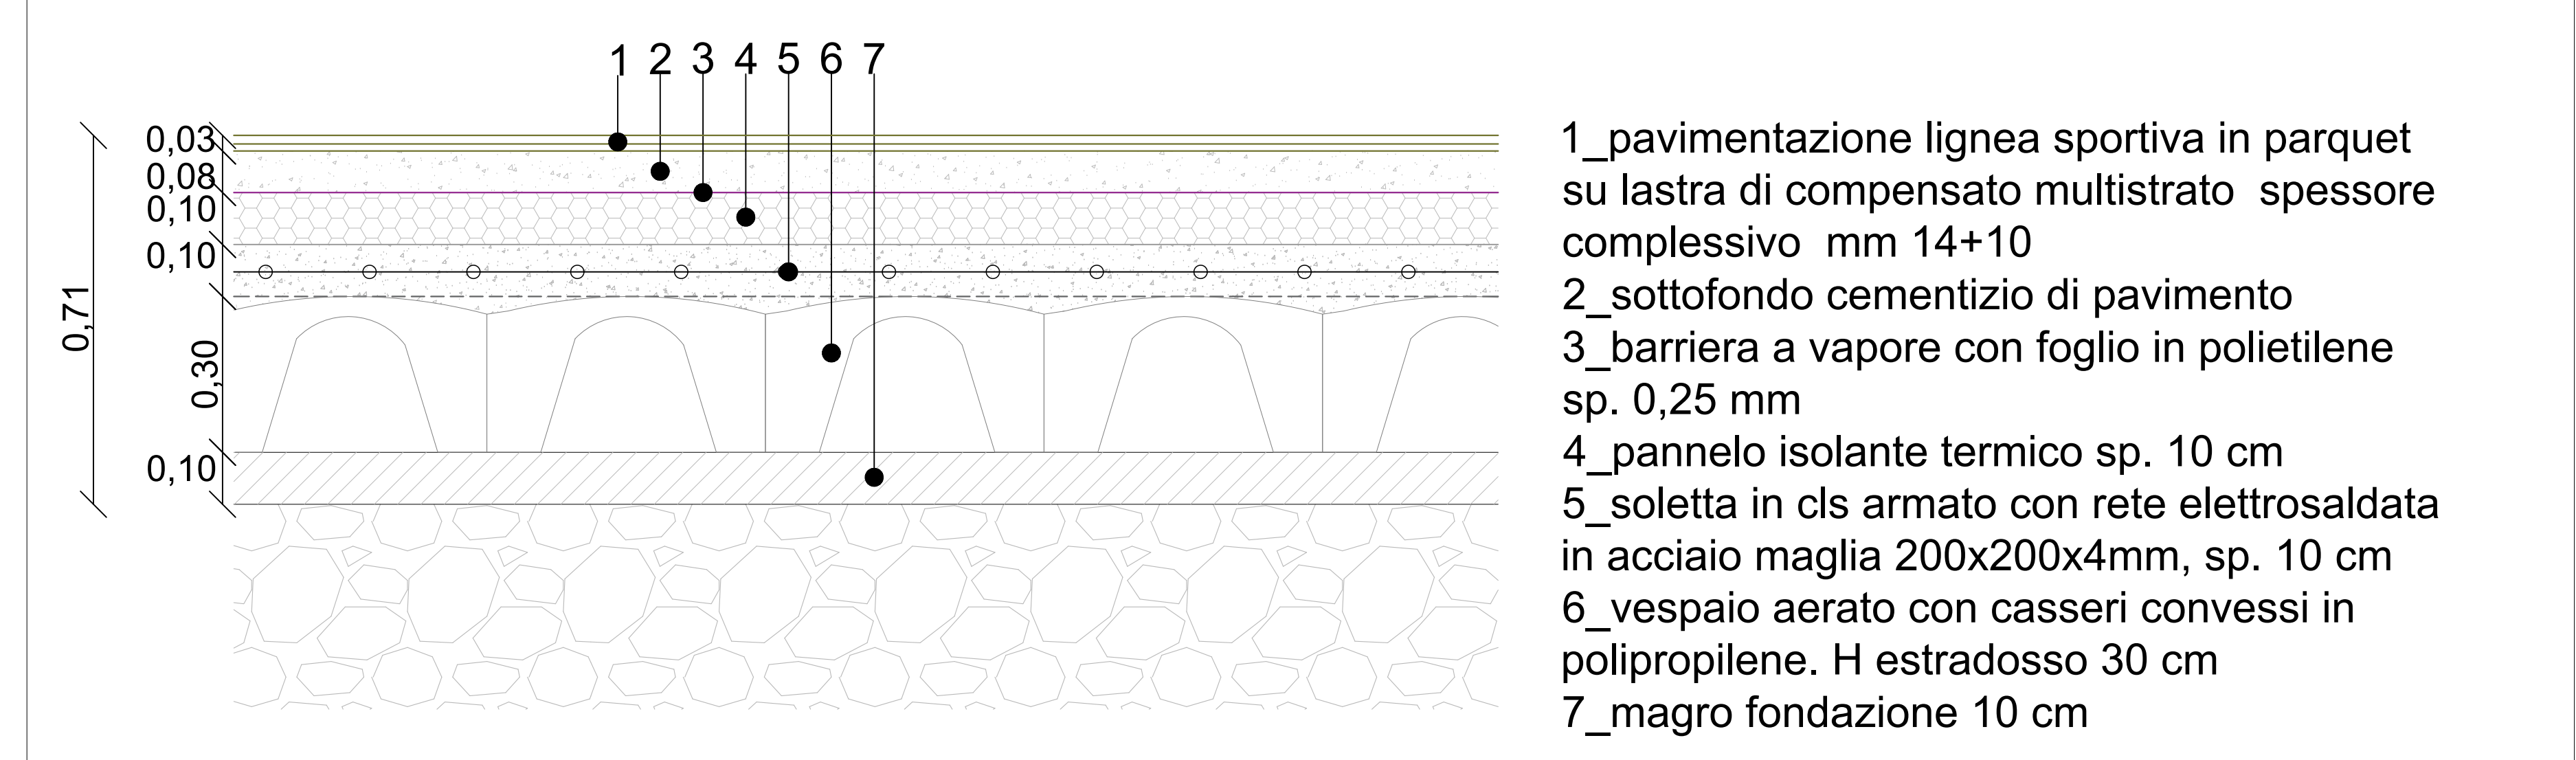

DETAGLIO PAVIMENTAZIONE SPOGLIATOIO scala 1:10

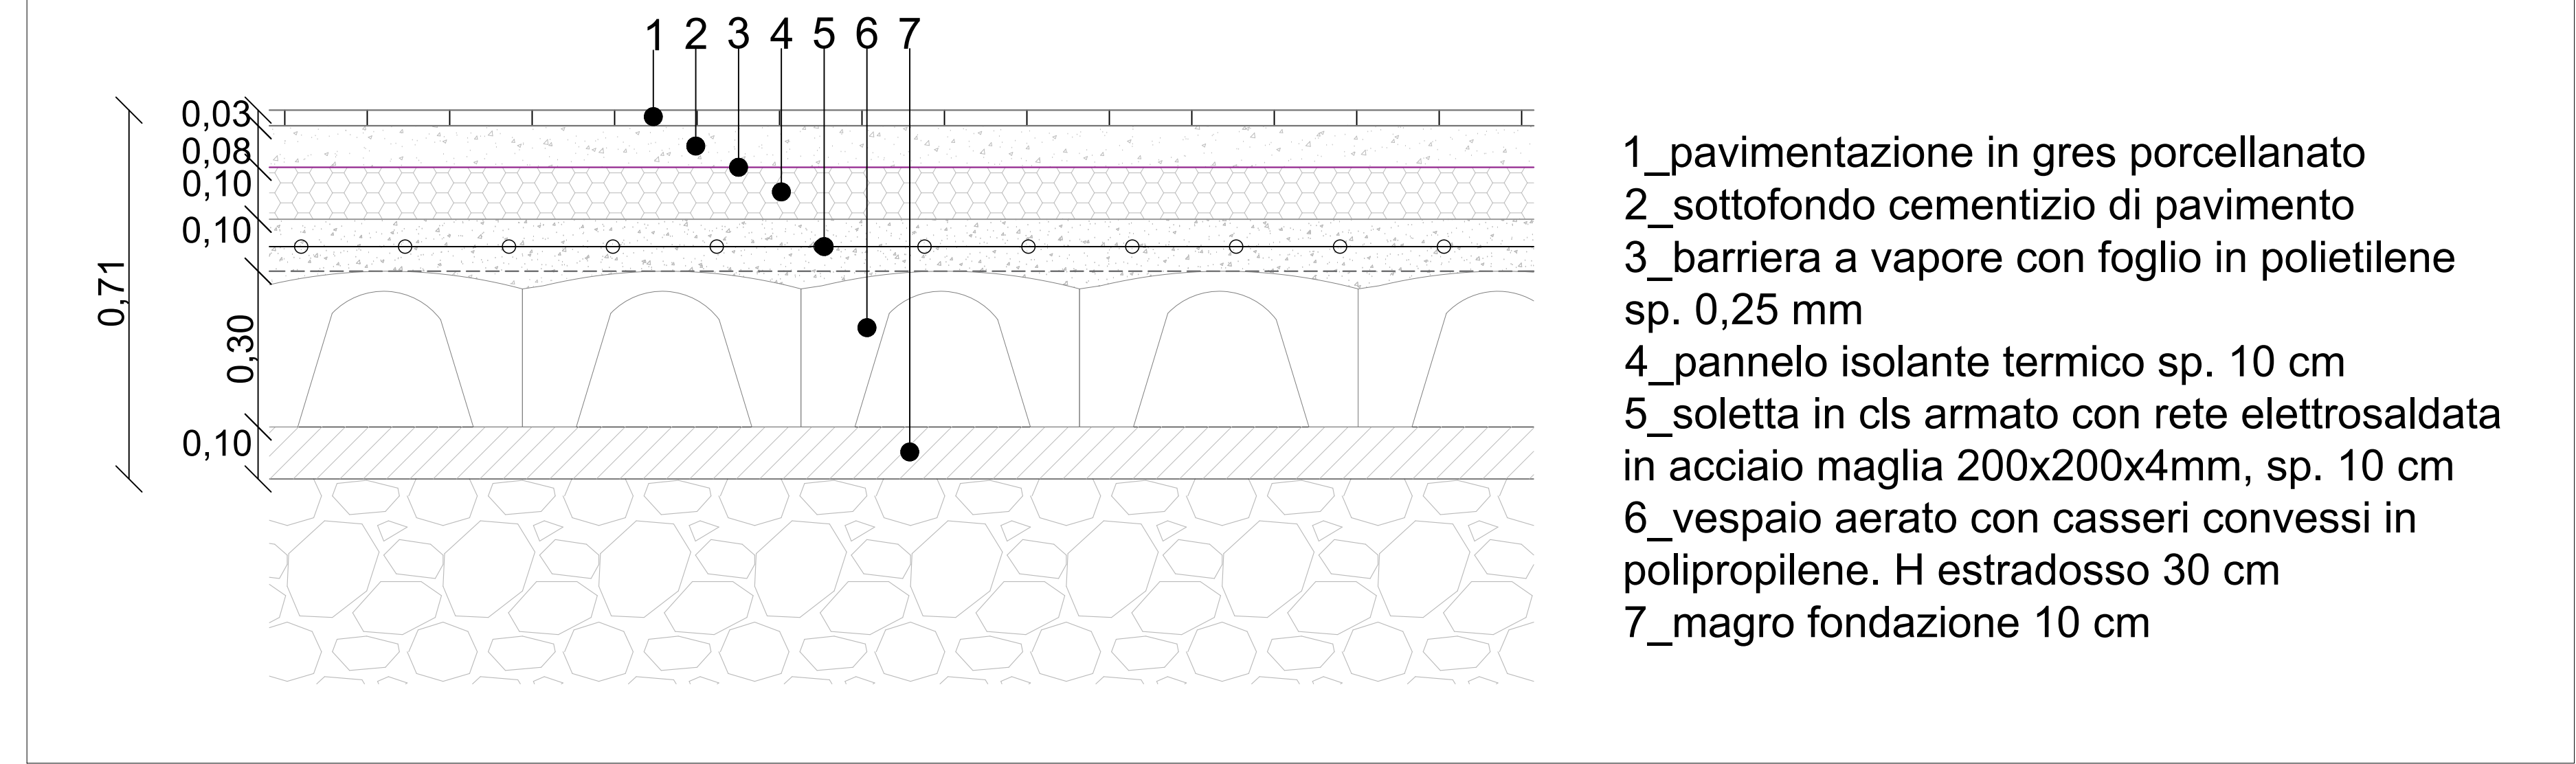

LIBERO CONSORZIO COMUNALE DI AGRIGENTO
(L.R.15/2015)
ex Provincia Regionale di Agrigento
Settore Infrastrutture stradali
Edilizia scolastica Patrimonio e Manutenzione

Aggiornamento ed adeguamento alla normativa vigente del progetto esecutivo
relativo ai lavori di costruzione dell'Istituto Tecnico per il Commercio in Campobello
di Licata. Completamento.

PROGETTO ESECUTIVO

Procedura di affidamento ai sensi dell'art. 50 comma 1 lett.b) del D.lgs n.36/2023 a
conferma dell'art. 1 comma 2 lett.a) del D.L. 16 Luglio 2020 n.76. D.Lgs. 50/2016 in
deroga all'art. 36 comma 2 lett.a) del D.Lgs. 50/2016 come mod dall'art.1 della L.n.78 21
giugno 2022, (G.U. n. 77 del 31 marzo 2023 - S.O. n. 12) - CIG: A0374BA446 -



N. Elaborato: 5,11
Titolo elaborato: 5 - IMPIANTO SPORTIVO - STRUTTURALI
Particolari costruttivi e stratigrafie orizzontali

Il Responsabile Unico del Procedimento
(Arch. Alfonso Galati)

Il progettista
Della Ingegneria
Ing. Desiderio Carlini



REV.	DATA	DESCRIZIONE	REDATTO
A	Luglio 2020	Elaborato	Ing. Desiderio Carlini