




CARPENTERIA ELEVAZIONE - SOLAIO A QUOTA 3,60 - TRAVI A QUOTA 4,10  
Scala 1/50

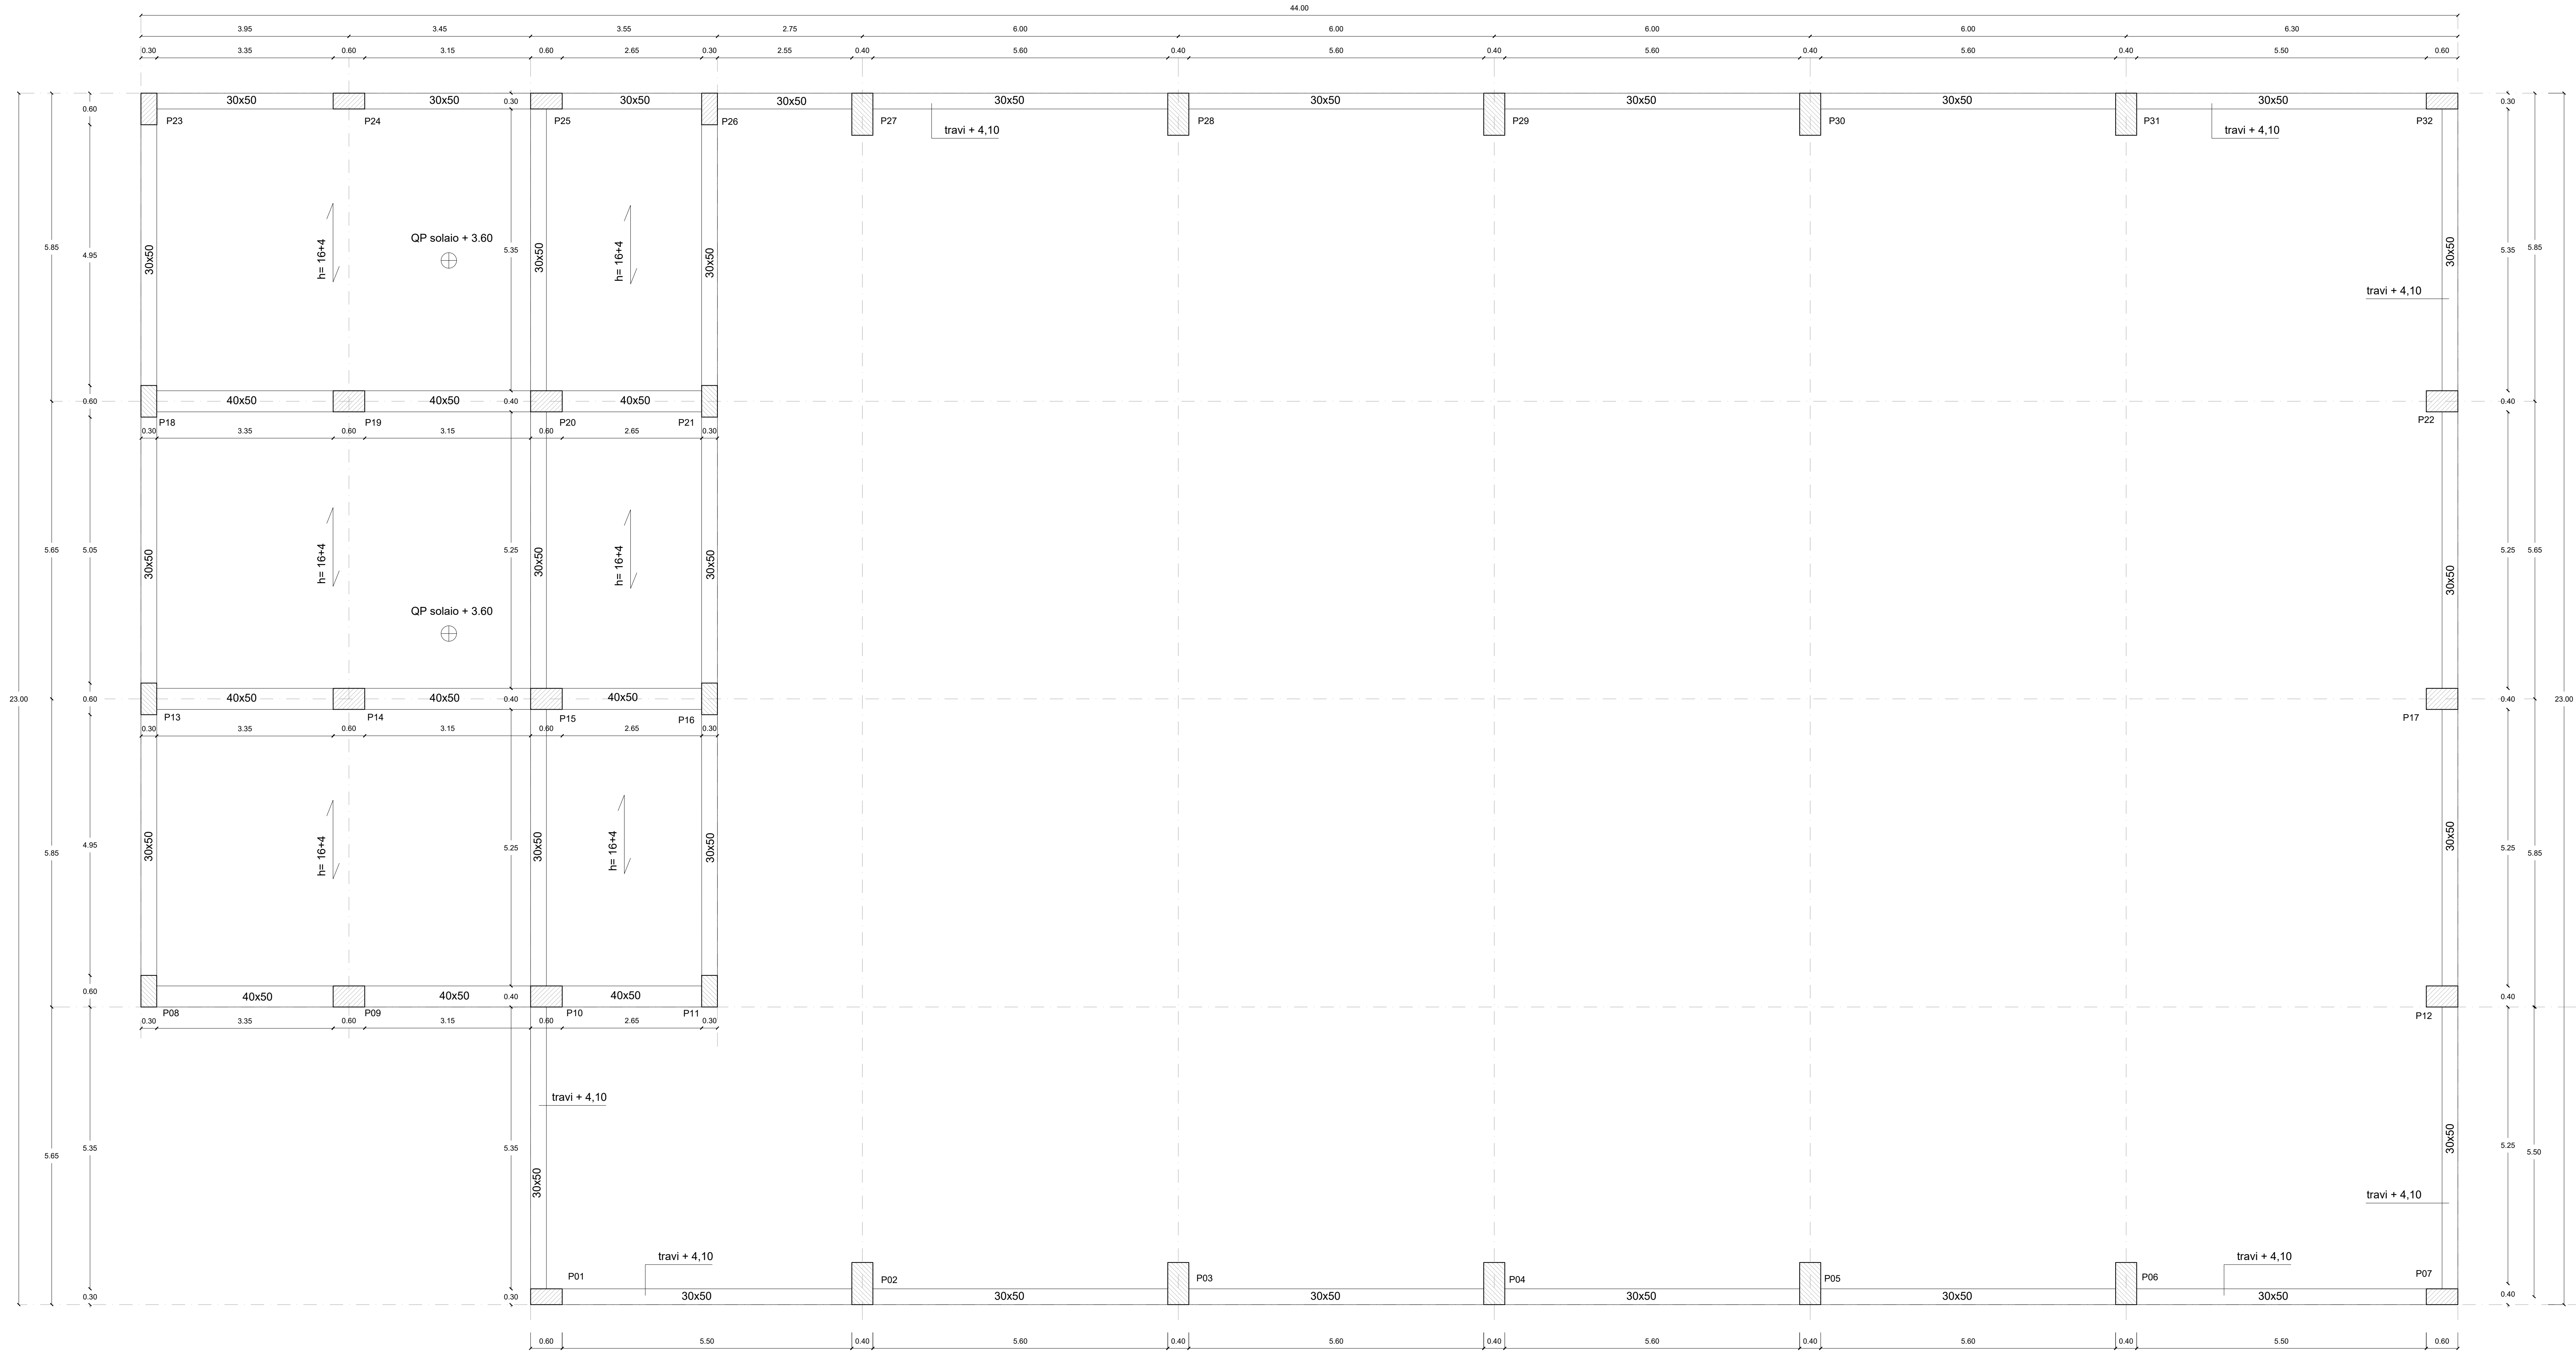

SEZIONE D

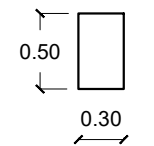

SEZIONE E

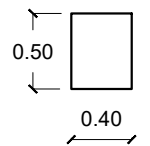

ELENCO DEI MATERIALI	
ELEMENTI STRUTTURALI	CARATTERISTICHE
CALCESTRUZZO	
Calcestruzzo per magrone	CLS: classe C8/10
Calcestruzzo per strutture in fondazione	CLS: classe C28/34 Classe di aggressività ambientale XC2 Contenuto minimo di cemento - 300 Kg/m³ Rapporto acqua/cemento - a/c < 0.60 Consistenza allo scarico - Slump S4
Calcestruzzo per strutture in elevazione	CLS: classe C28/34 Classe di aggressività ambientale XC3 Contenuto minimo di cemento - 320 Kg/m³ Rapporto acqua/cemento - a/c < 0.55 Consistenza allo scarico - Slump S4
Struttura in legno lamellare	GL 28h
ACCIAIO	
Acciaio per cemento armato in barre o reti	Tipo B450C Fyk ≥ fyknom = 450 N/mm² fk ≥ fknom = 540 N/mm²
NOTE E PRESCRIZIONI GENERALI	
Copri ferro pilastri: Copri ferro travi :	S= 3 cm S= 3 cm Salature d'angolo S1 ≥ S2 H= S2 SP= 0.7xS2
La lunghezza delle parti di barre e "fiori tutto" (Norme ISO/DIN 4046)	
<b>LIBERO CONSORZIO COMUNALE DI AGRIGENTO</b> (L.R.15/2015) ex Provincia Regionale di Agrigento <b>Settore Infrastrutture stradali</b> <b>Edilizia scolastica Patrimonio e Manutenzione</b> Aggiornamento ed adeguamento alla normativa vigente del progetto esecutivo relativo ai lavori di costruzione dell'Istituto Tecnico per il Commercio in Campobello di Licata. Completamento.	
<b>PROGETTO ESECUTIVO</b> Procedura di affidamento ai sensi dell'art. 60 comma 1 lett.b) del D.Lgs n.36/2023 a conferma dell'art. 1 comma 2 lett.a) del D.L. 16 Luglio 2020 n.76 D.Lgs. 60/2016 in deroga all'art. 36 comma 2 lett.a) del D.Lgs. 60/2016 come mod dall'art.1 della L.n.78 21 giugno 2022, (G.U. n. 77 del 31 marzo 2023 - S.O. n. 13) - CIG: A0374BAA46	
N. Elaborato: <b>5.4</b>	Titolo elaborato: S- IMPIANTO SPORTIVO: STRUTTURALI Pianta carpenterie opere in elevazione quota 3.60/4.10 1/50
Il Responsabile Tecnico del Progettazione Ing. Antonio Giamberini	
Il progettista Ing. Riccardo Giamberini	
A REV.	DATA DESCRIZIONE REDAZIONE