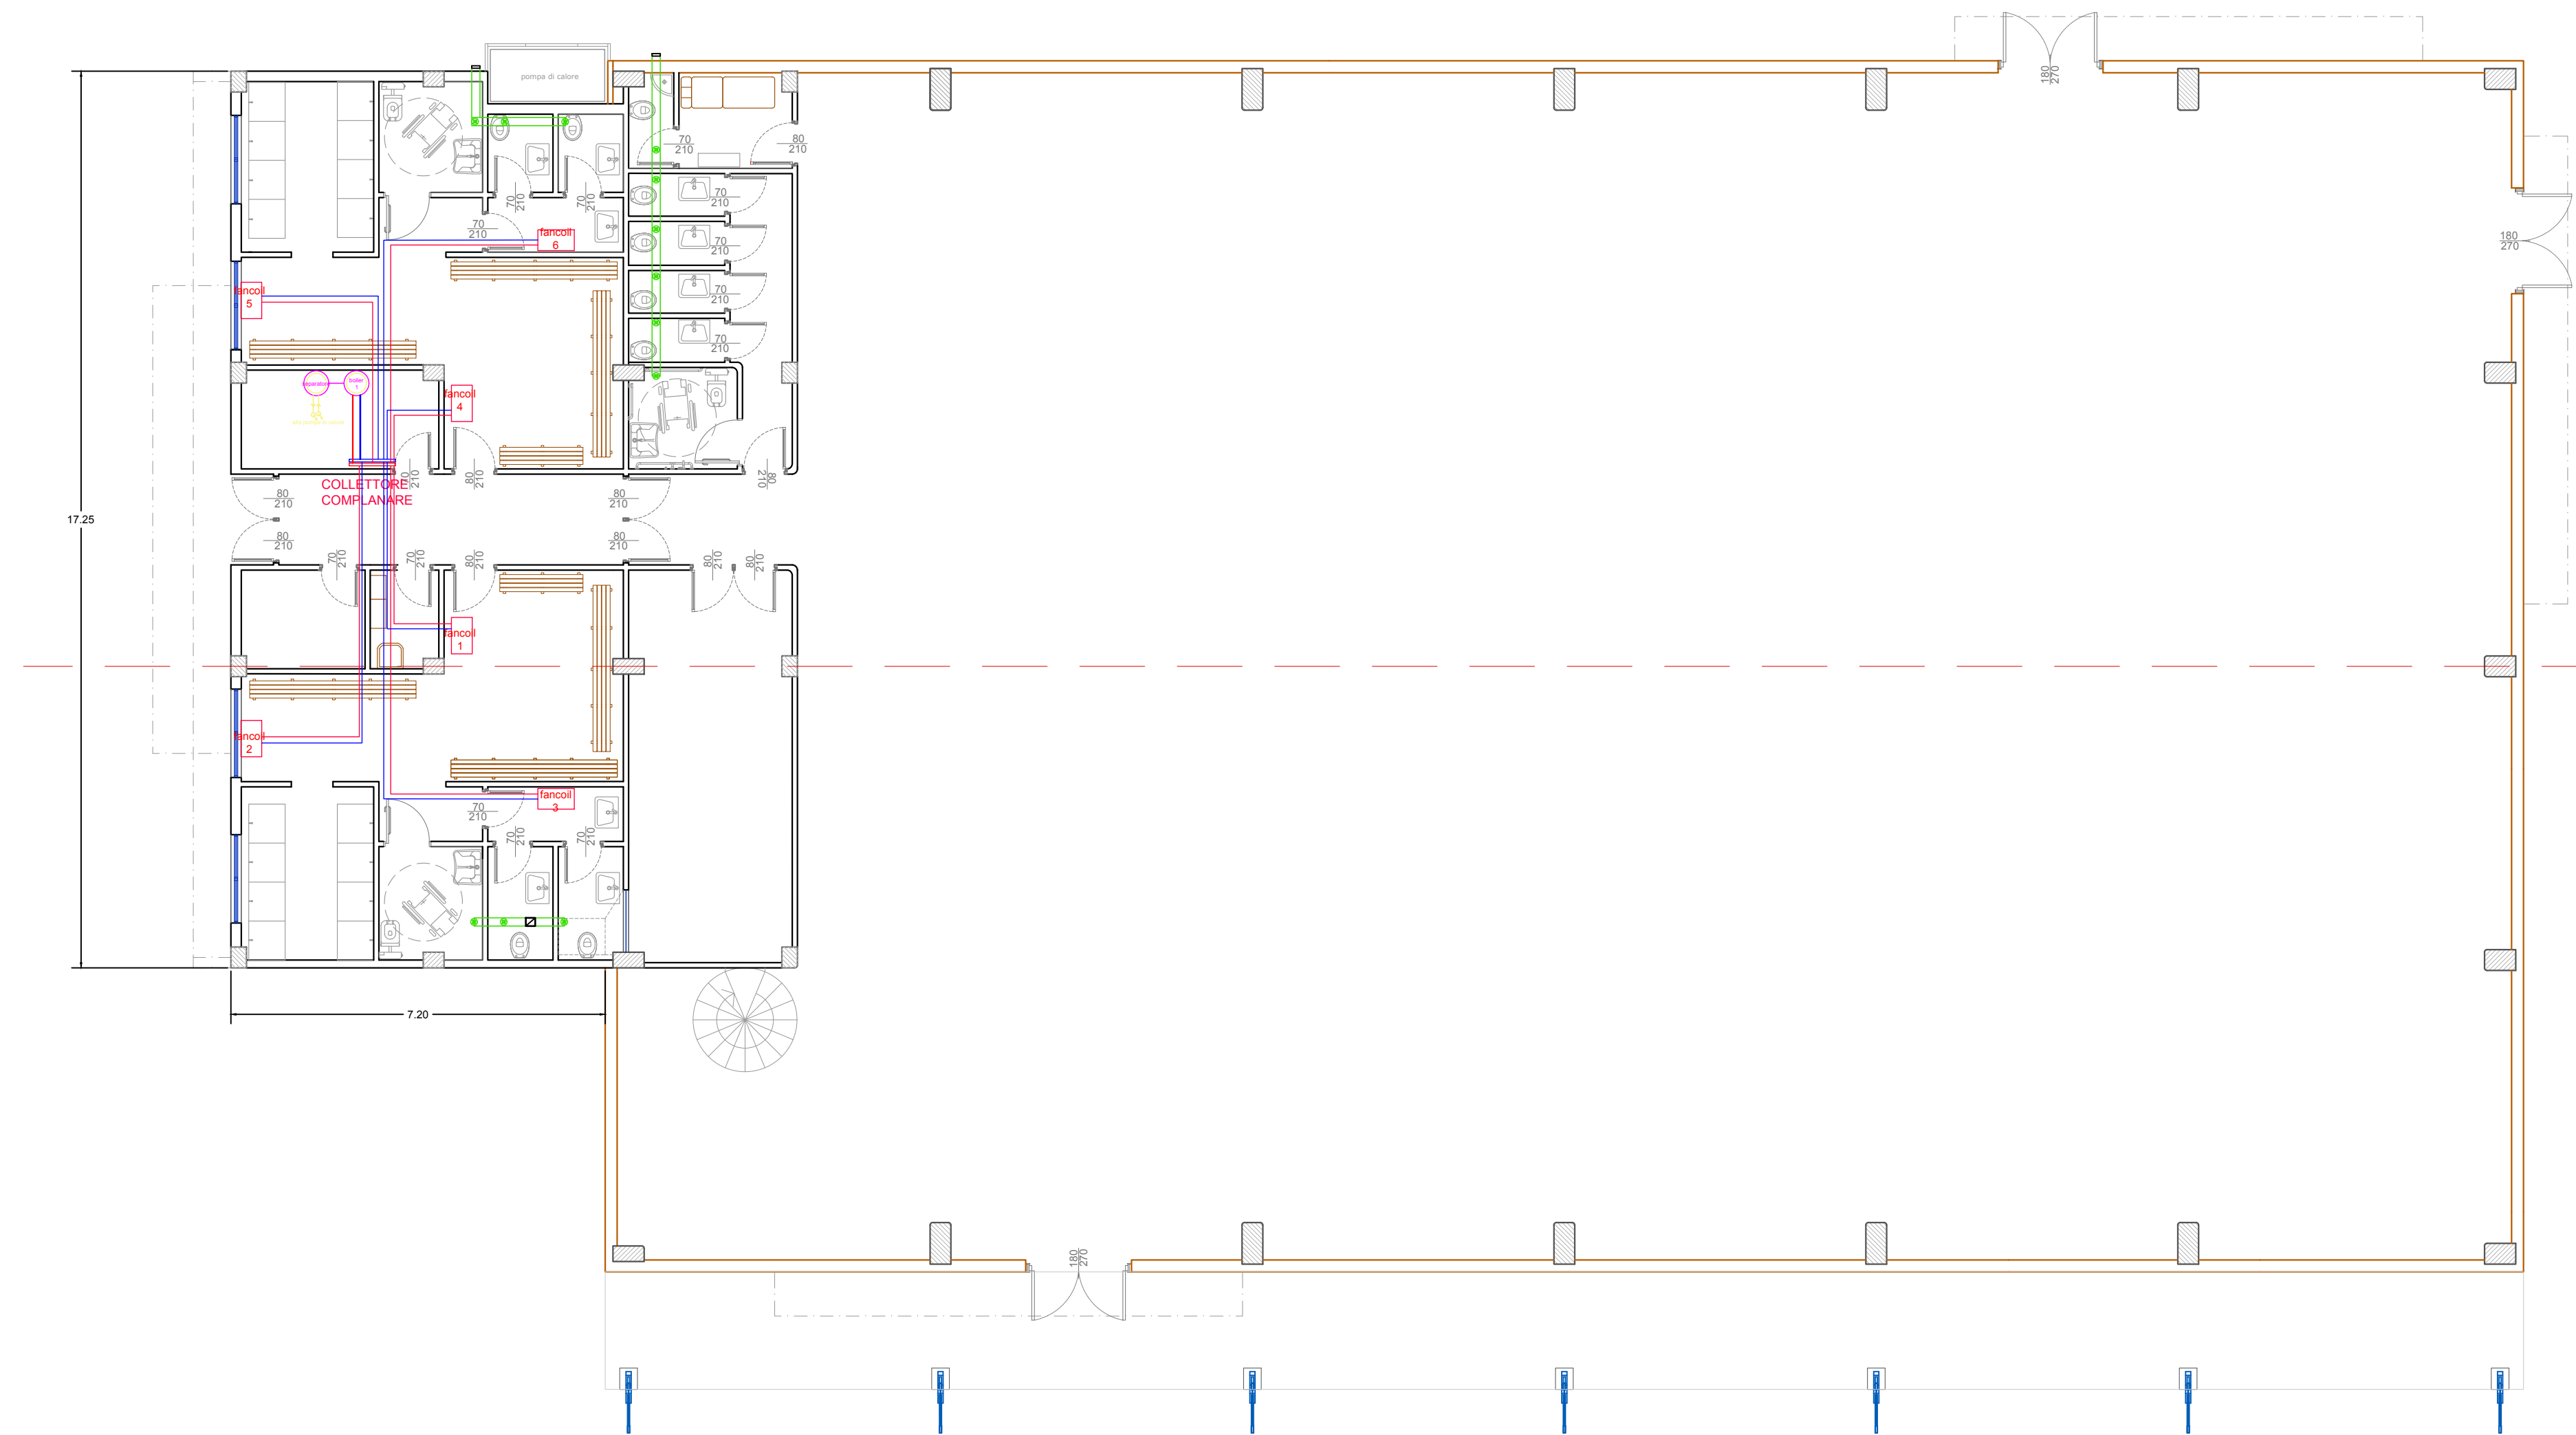


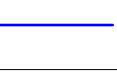
 
 
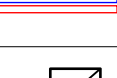

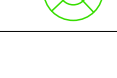


PIANTA IMPIANTO TERMICO CON FANCOIL ED ESTRATTORI ARIA scala 1:100



IMPIANTO TERMICO E DI VENTILAZIONE

LEGENDA

	FANC OIL A SOFFITTO DA INCASSO
	LINEA MANDATA: PE-Xb/AL Ø 32mm int
	LINEA RITORNO: PE-Xb/AL Ø 32 mm int
	LINEA MANDATA derivata dal coll PE-Xb/AL Ø 20 int
	LINEA RITORNO derivata dal coll PE-Xb/AL Ø 20 int
	COLLETTORE COMPLANARE DI DISTRIBUZIONE
	
	ESTRATTORE ARIA ELICOIDALE

LIBERO CONSORZIO COMUNALE DI AGRIGENTO  
(L.R.15/2015)  
ex Provincia Regionale di Agrigento  
Settore Infrastrutture stradali  
Edilizia scolastica Patrimonio e Manutenzione

Aggiornamento ed adeguamento alla normativa vigente del progetto esecutivo relativo ai lavori di costruzione dell'Istituto Tecnico per il Commercio in Campobello di Licata. Completamento.

PROGETTO ESECUTIVO

Procedura di affidamento ai sensi dell'art. 50 comma 1 lett.b) del D.lgs n.36/2023 a conferma dell'art. 1 comma 2 lett.a) del D.L. 16 Luglio 2020 n.76. D.Lgs. 50/2016 in deroga all'art. 36 comma 2,lett.a) del D.Lgs. 50/2016 come mod dall'art.1 della L.n.78 21 giugno 2022, (G.U. n. 77 del 31 marzo 2023 - S.O. n. 12) - CIG: A0374BAA46 -



N. Elaborato:  
**7.2**

Titolo elaborato:  
7. IMPIANTO SPORTIVO - IMPIANTO TERMICO  
Pianta Impianto termico  
scala : R=1:100

Il Responsabile Unico del Procedimento  
(Arch. Alfonso Giulio)

Il progettista  
Delta Ingegneria  
Ing. Desiderio Carlinio



A	Luglio 2024	Emissione	Ing. Desiderio Carlinio	
REV.	DATA	DESCRIZIONE	REDATTO	