


IMPIANTO SPORTIVO:  
Schema impianto fognario R=1:100

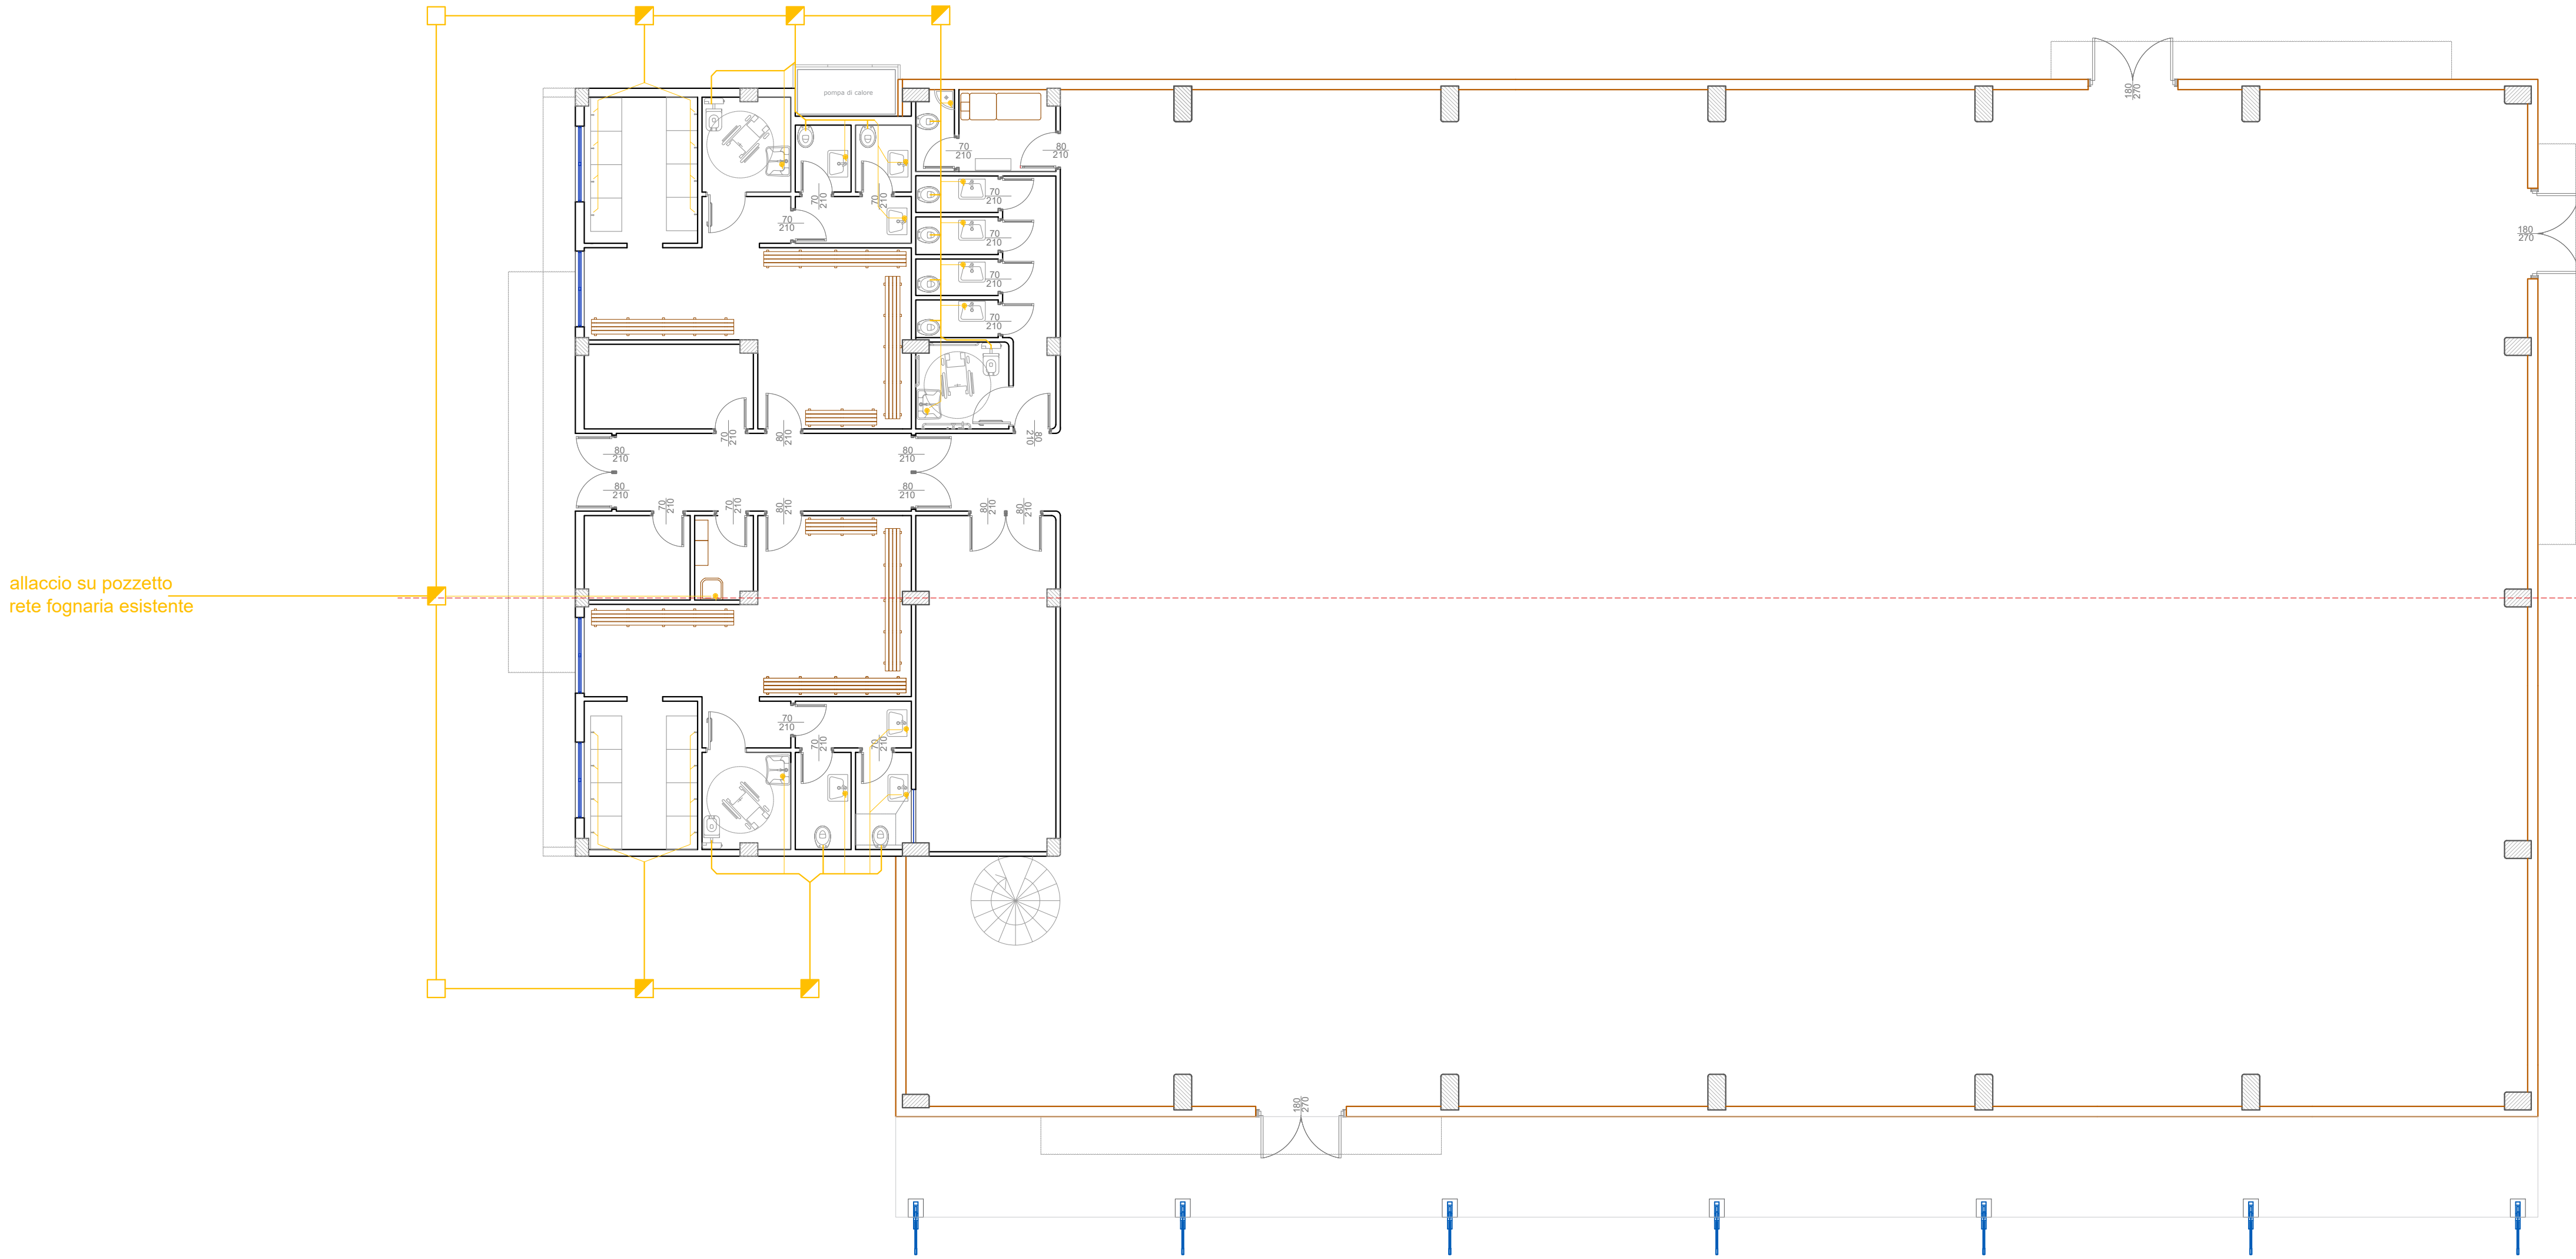

allaccio su pozzetto  
rete fognaria esistente

LEGENDA	
	Tubazione PVC Ø 125
	Tubazione PVC Ø 50
	Pozzetto sifonato
	Pozzetto di confluenza
	Valvola Rientro Aria
	Colonna ventilazione PVC Ø 50

**LIBERO CONSORZIO COMUNALE DI AGRIGENTO**  
(L.R.15/2015)  
ex Provincia Regionale di Agrigento  
**Settore Infrastrutture stradali**  
**Edilizia scolastica Patrimonio e Manutenzione**

Aggiornamento ed adeguamento alla normativa vigente del progetto esecutivo  
relativo ai lavori di costruzione dell'Istituto Tecnico per il Commercio in Campobello  
di Licata. Completamento.

**PROGETTO ESECUTIVO**

Procedura di affidamento ai sensi dell'art. 50 comma 1 lett.b) del D.lgs n.36/2023 a  
conferma dell'art. 1 comma 2 lett.a) del D.L. 16 Luglio 2020 n.76. D.Lgs. 50/2016 in  
deroga all'art. 36 comma 2,lett.a) del D.Lgs. 50/2016 come mod dall'art.1 della L.n.78 21  
giugno 2022, (G.U. n. 77 del 31 marzo 2023 - S.O. n. 12) - CIG: A0374BAA46 -



N. Elaborato:		Titolo elaborato:		scala : R=1:100
8.3		8. IMPIANTO SPORTIVO - IMPIANTO IDRICO Schema impianto fognario		
Il Responsabile Unico del Procedimento (Arch. Alfonso Giulio)		Il progettista Delta Ingegneria Ing. Desiderio Carlino		
A	Luglio 2024	Emissione	Ing. Desiderio Carlino	
REV.	DATA	DESCRIZIONE	REDATTO	