



IMPIANTO SPORTIVO:
Planimetria adduzione dalla centrale idrica antincendio
R=1:500

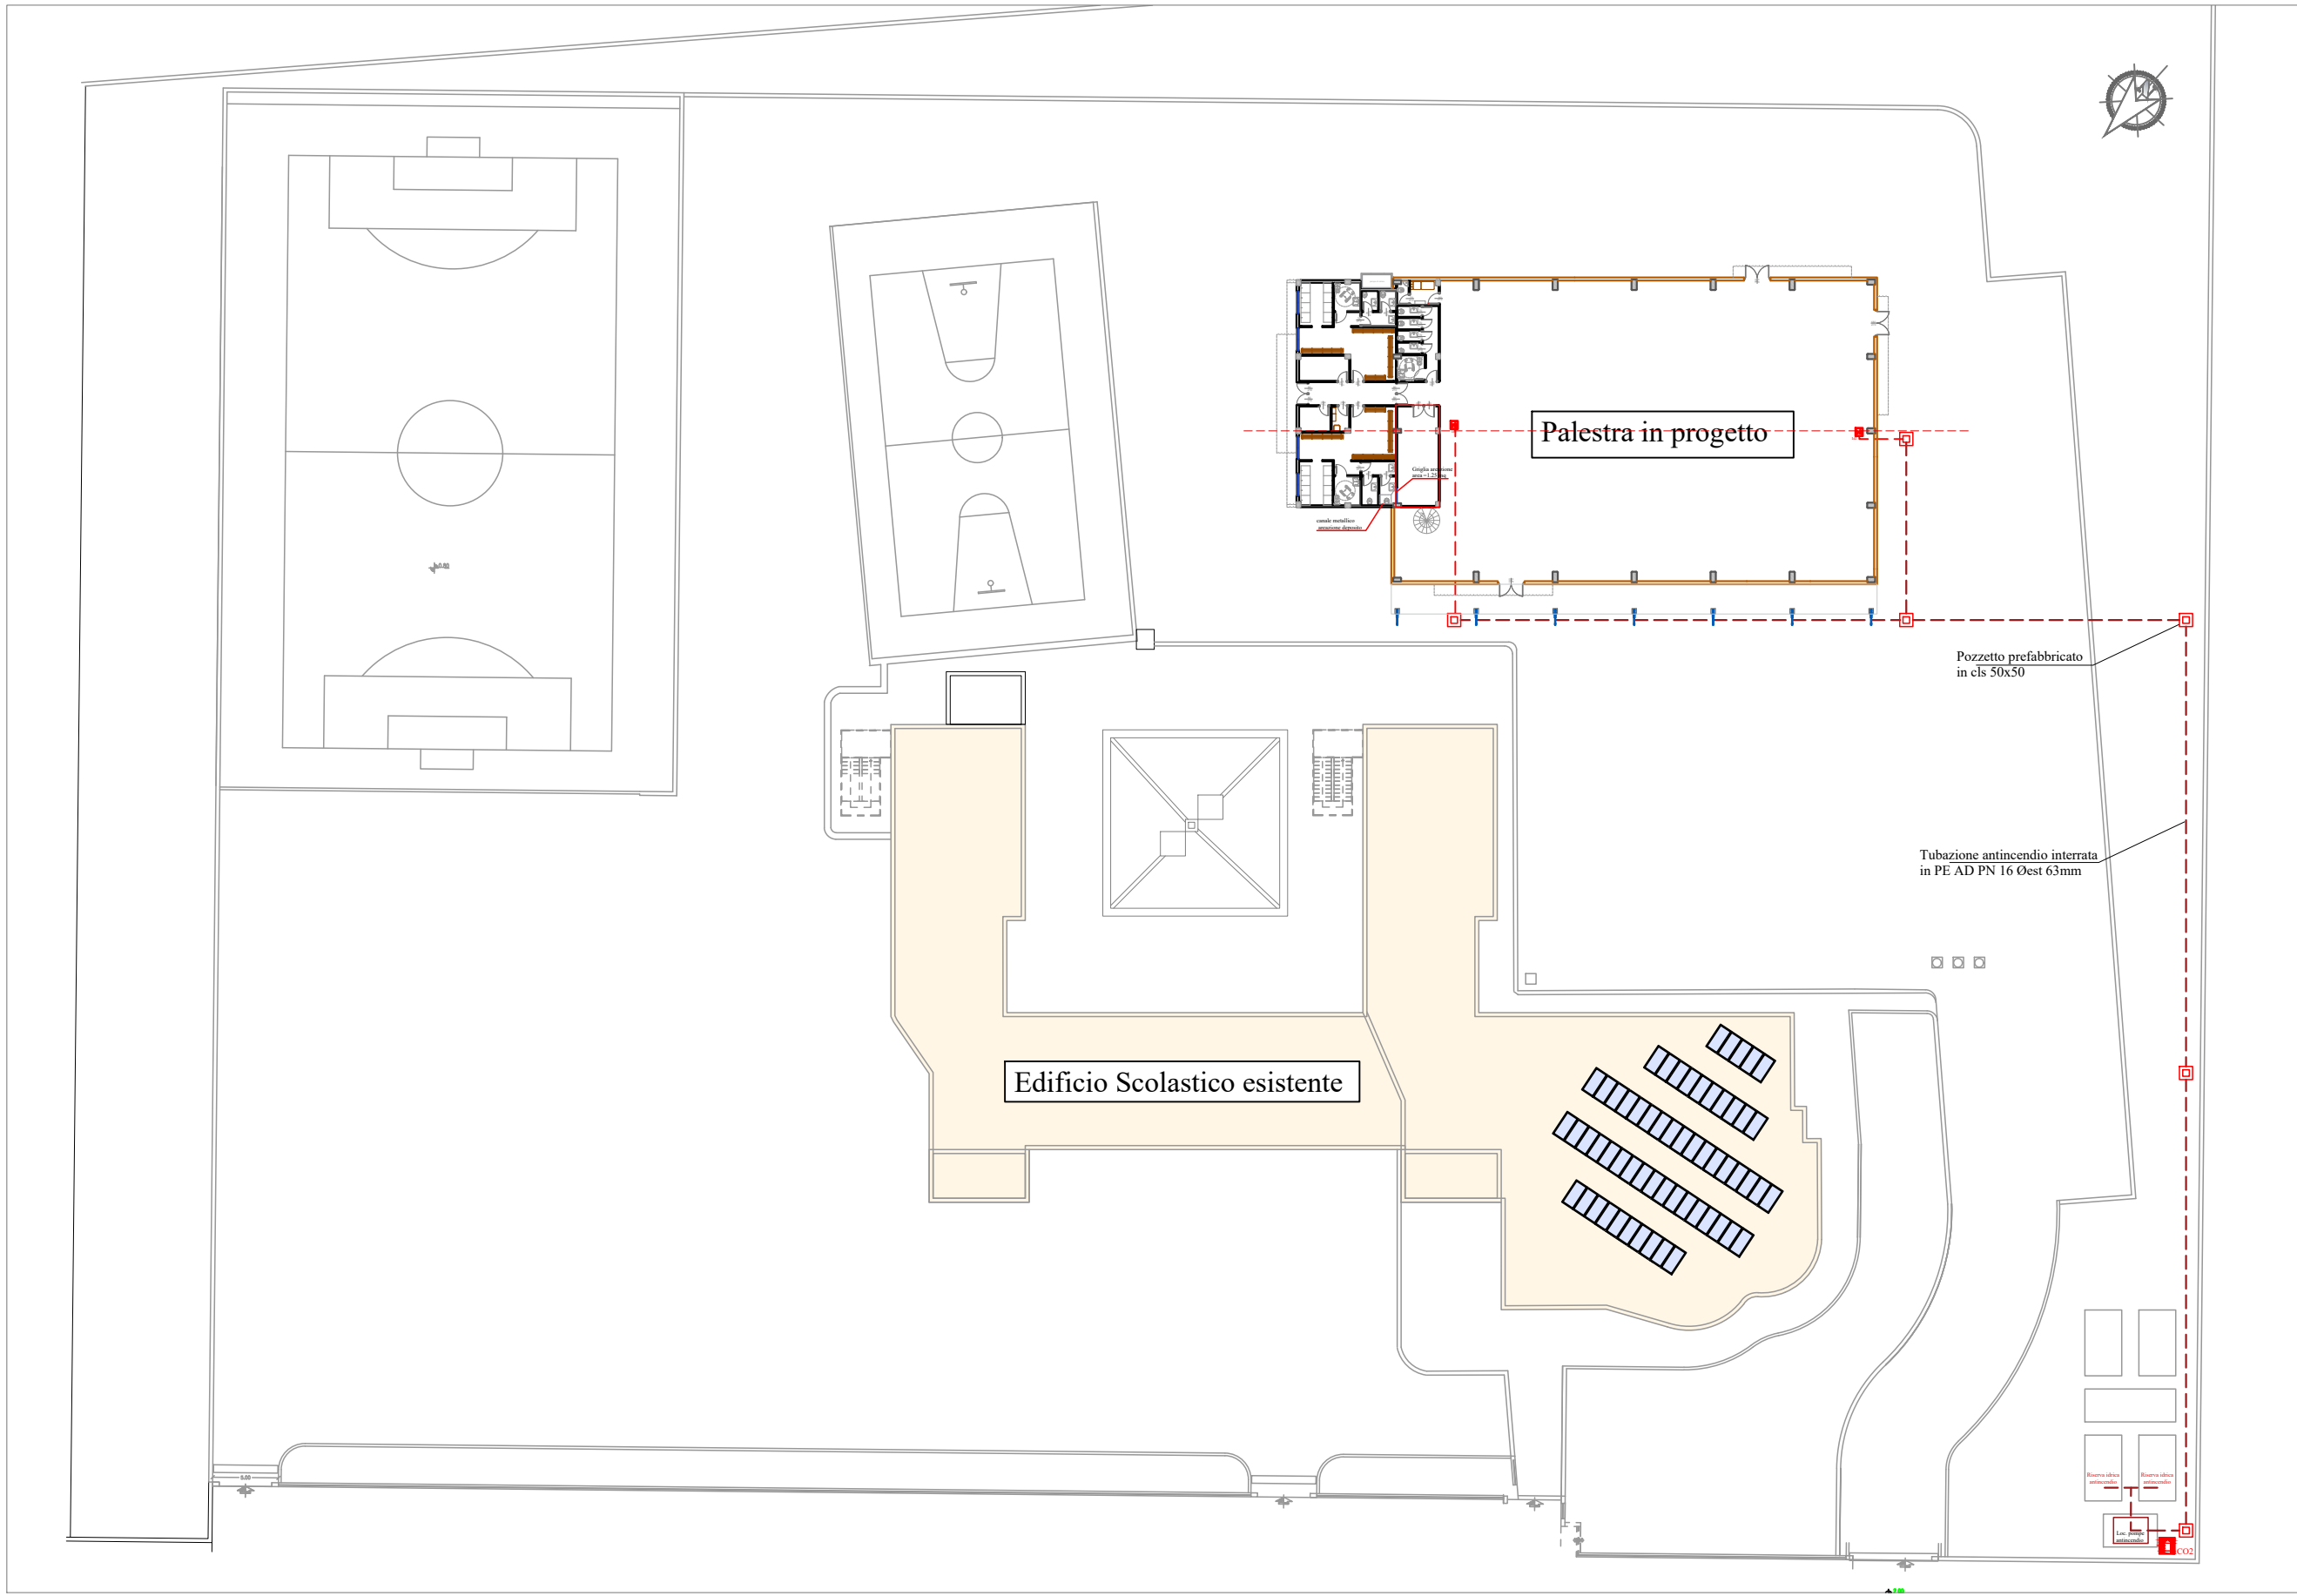

IMPIANTO SPORTIVO:
Pianta aree protette e rete antincendio R=1:100

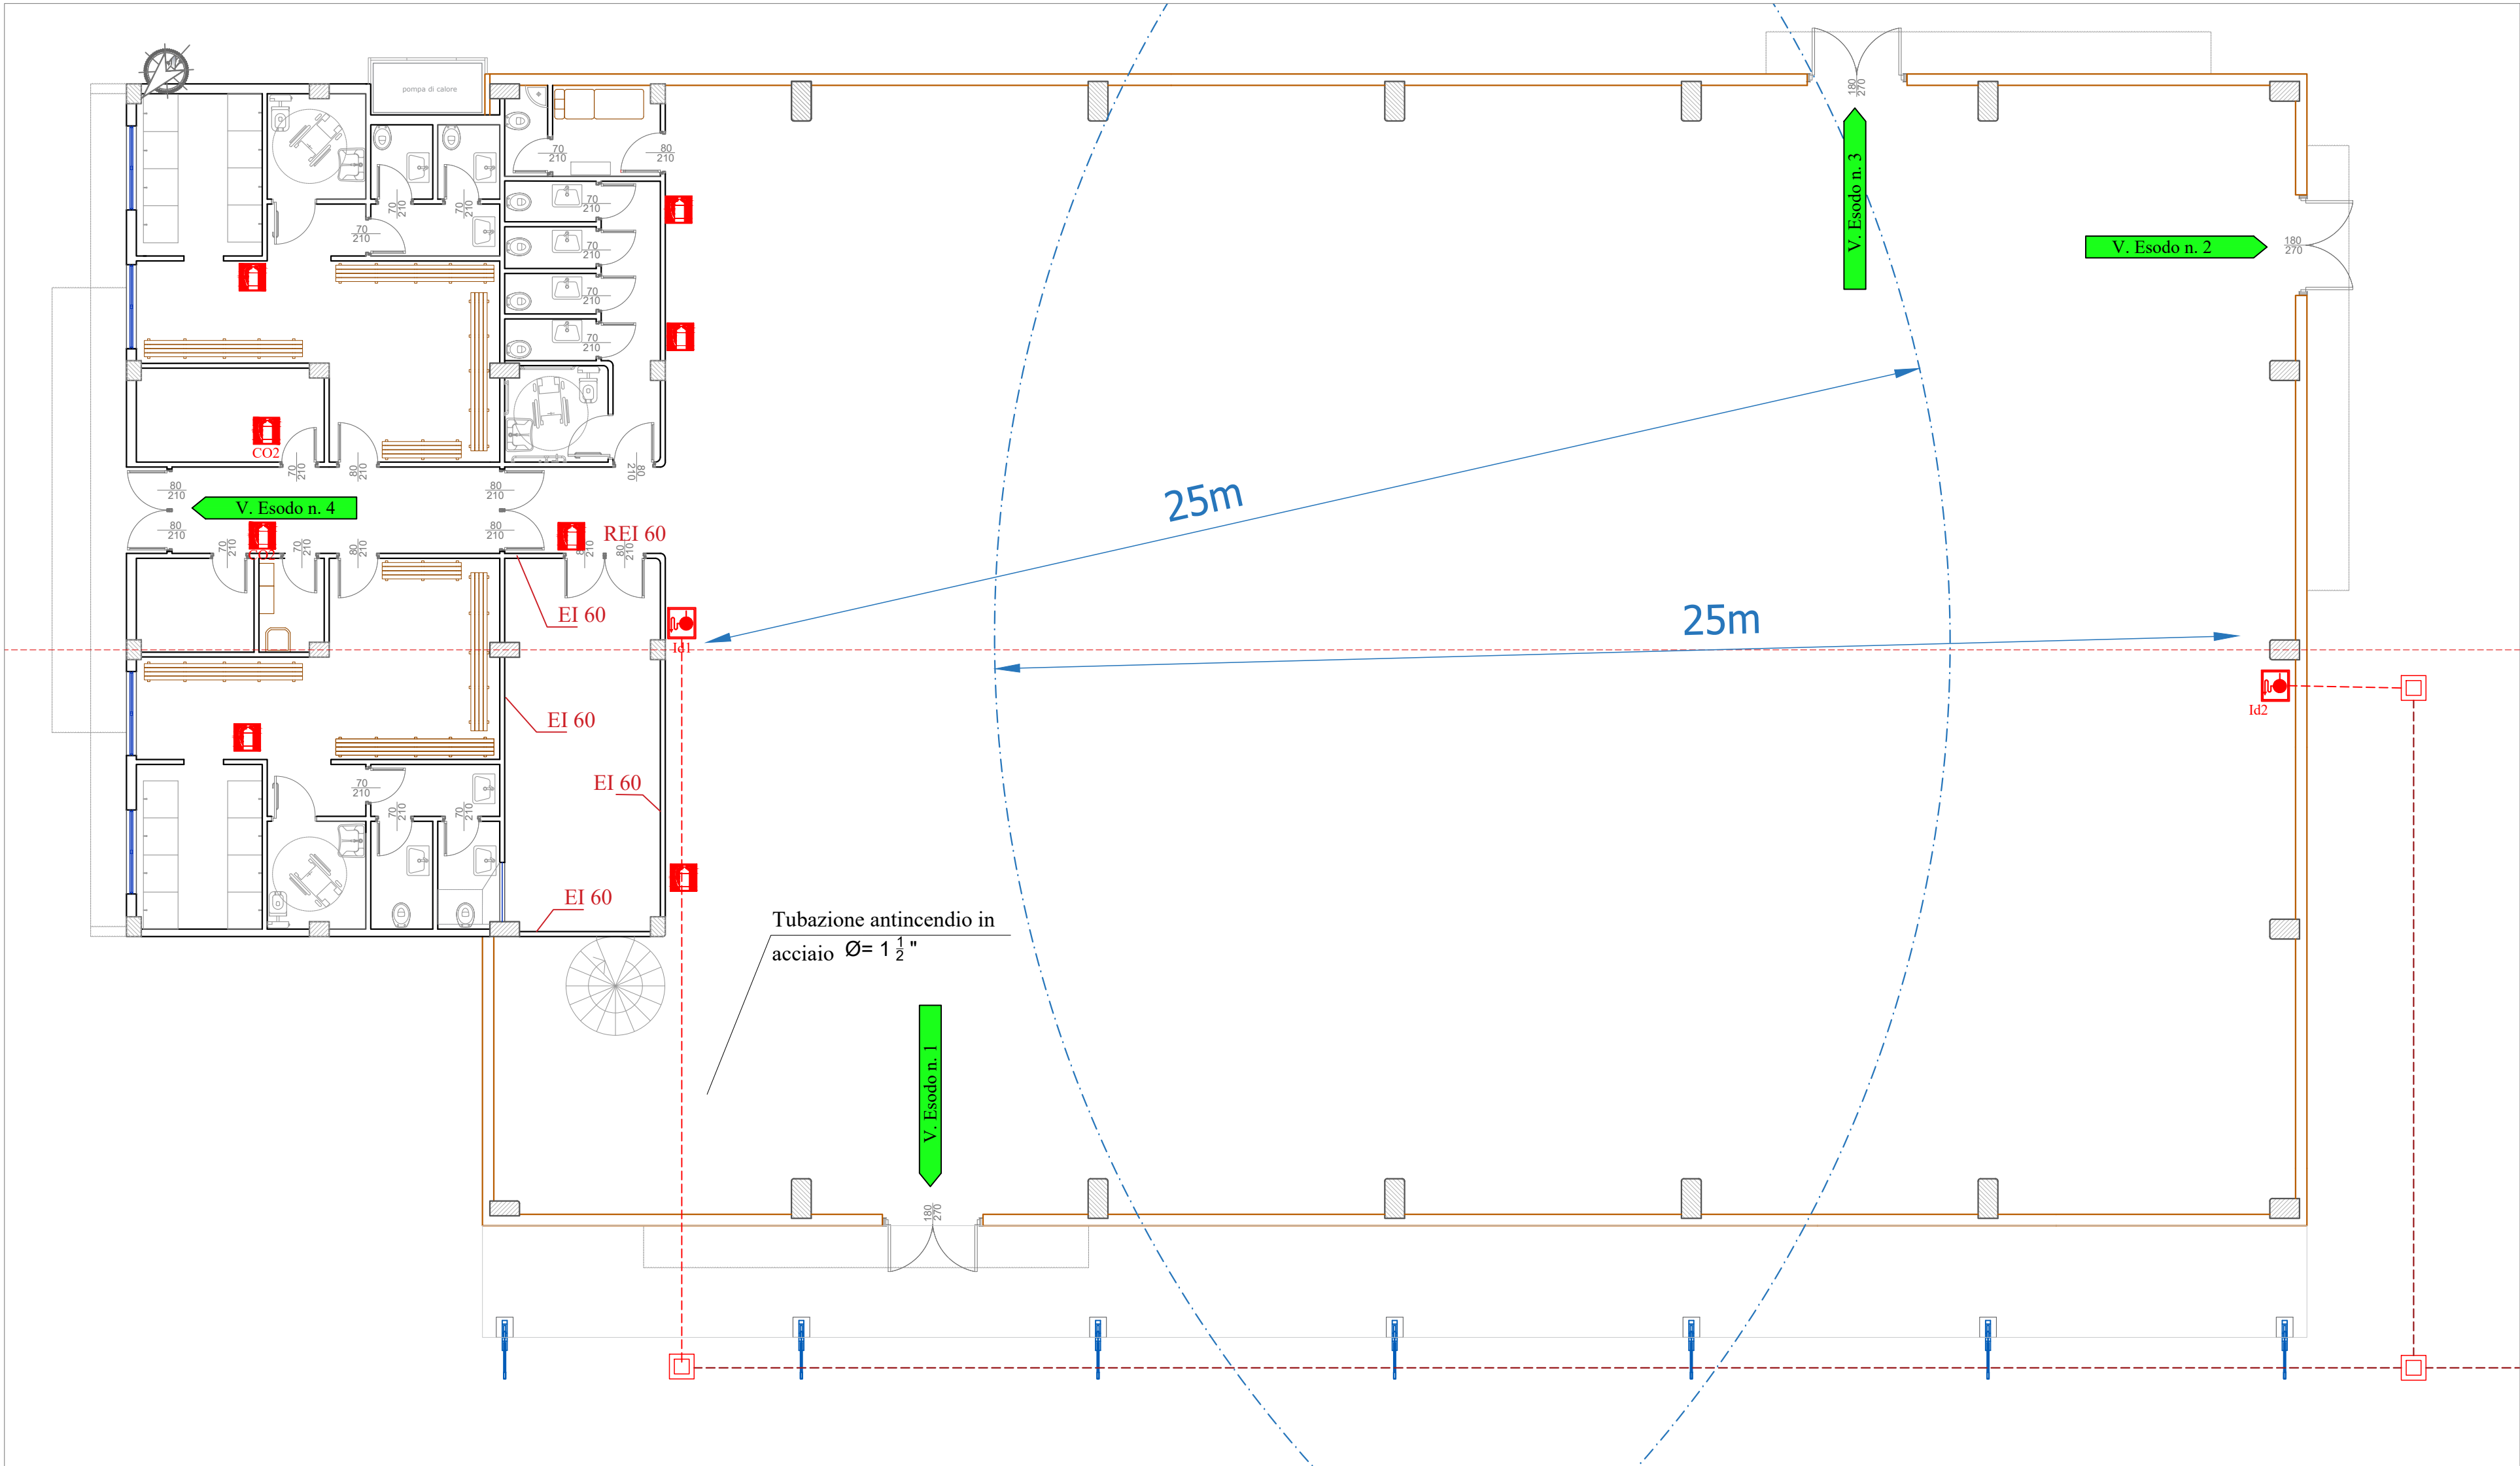

LEGENDA	
	IDRANTE UNI 45 CON MANICHETTA DA 25 M
	POZZETTO PREFABBRICATO IN CLS 50x50cm CON CHIUSINO IN GHISA SFEROIDALE D400
	TUBAZIONE IDRICA ANTINCENDIO INTERRATA IN PE AD PN 16 Øest 63mm
	TUBAZIONE IDRICA ANTINCENDIO IN ACCIAIO Ø2" (RETE PRINCIPALE) E Ø1 1/2" (STACCHI IDRANTI)
	ESTINTORE A POLVERE 6KG 13A 89BC
	ESTINTORE A CO2 - 113B - 23052-1 - EMME 5 - EN 3/7-SERBATOIO IN ALLUMINIO

LIBERO CONSORZIO COMUNALE DI AGRIGENTO
(L.R.15/2015)
ex Provincia Regionale di Agrigento
Settore Infrastrutture stradali
Edilizia scolastica Patrimonio e Manutenzione

Aggiornamento ed adeguamento alla normativa vigente del progetto esecutivo relativo ai lavori di costruzione dell'Istituto Tecnico per il Commercio in Campobello di Licata. Completamento.

PROGETTO ESECUTIVO

Procedura di affidamento ai sensi dell'art. 50 comma 1 lett.b) del D.lgs n.36/2023 a conferma dell'art. 1 comma 2 lett.a) del D.L. 16 Luglio 2020 n.76. D.Lgs. 50/2016 in deroga all'art. 36 comma 2,lett.a) del D.Lgs. 50/2016 come mod dall'art.1 della L.n.78 21 giugno 2022, (G.U. n. 77 del 31 marzo 2023 - S.O. n. 12) - CIG: A0374BAA46 -



N. Elaborato:		Titolo elaborato:		Scala : varie
9.3		9. IMPIANTO SPORTIVO - IMPIANTO ANTINCENDIO Planimetria delle aree protette e rete antincendio		
Il Responsabile Unico del Procedimento (Arch. Alfonso Giulio)		Il progettista Delta Ingegneria Ing. Desiderio Carlino		
A	Luglio 2024	Emissione	Ing. Desiderio Carlino	
REV.	DATA	DESCRIZIONE	REDATTO	