


Planimetria stato di fatto
scala 1:500

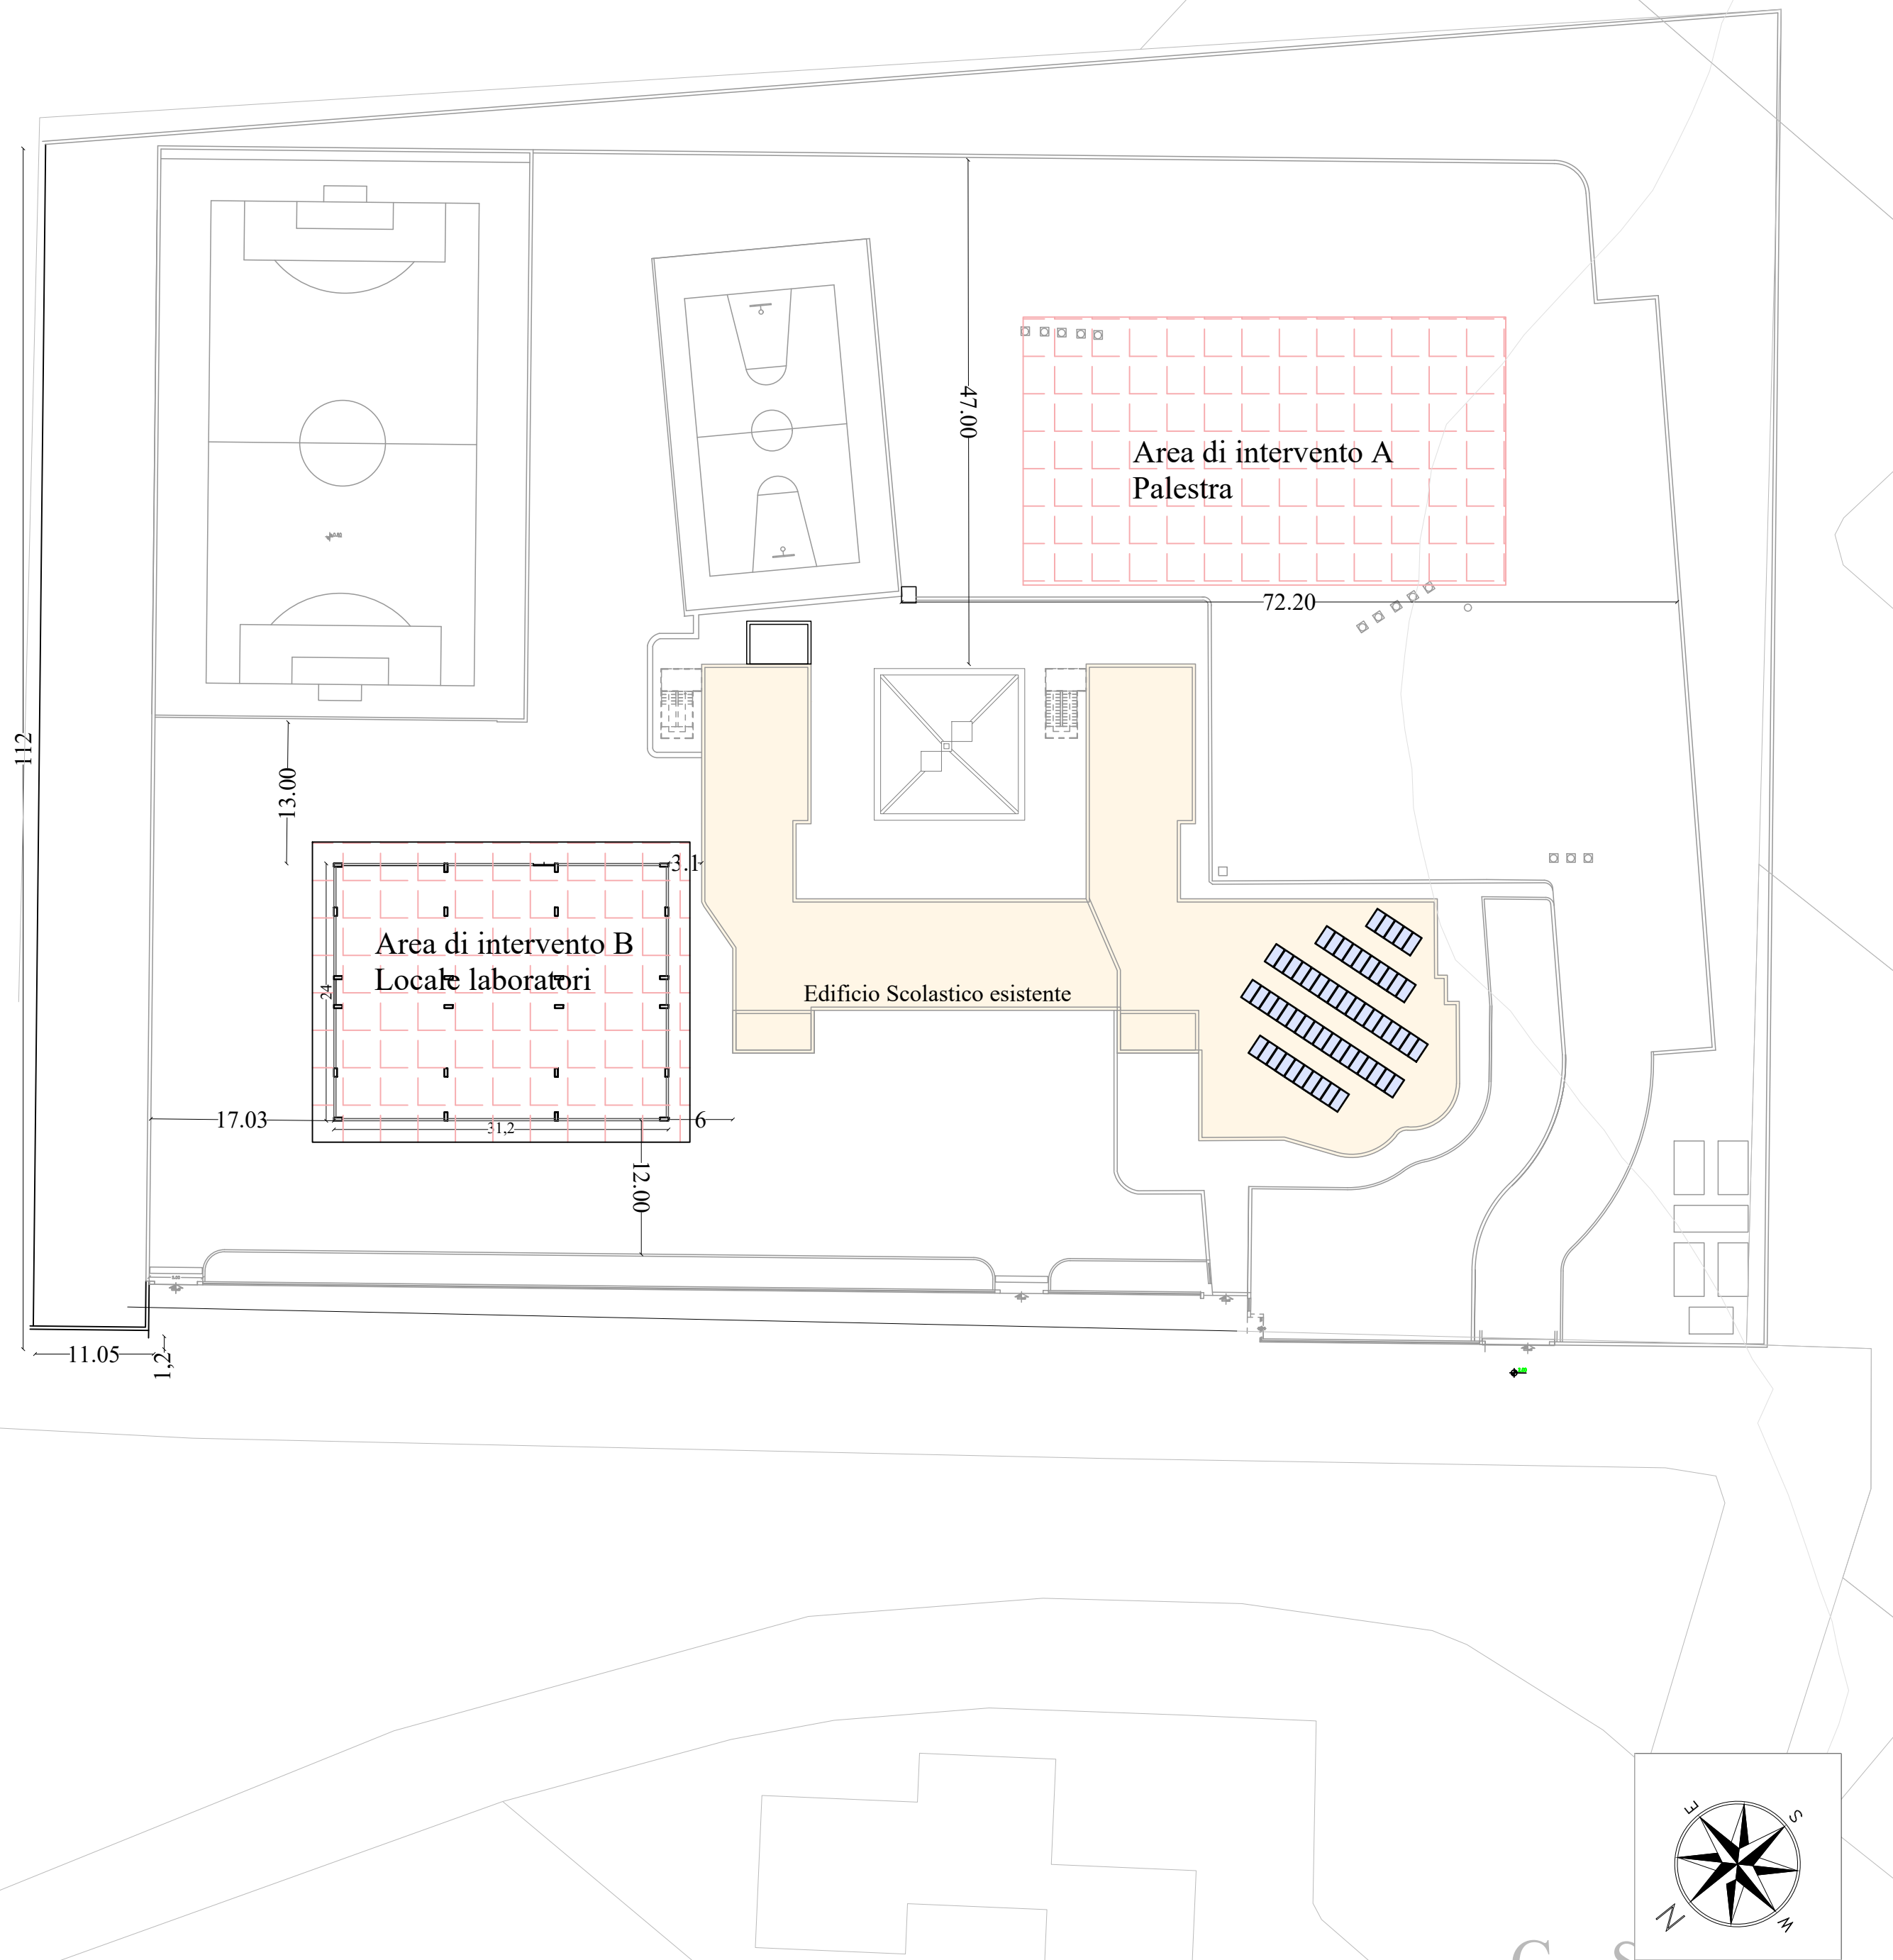

LIBERO CONSORZIO COMUNALE DI AGRIGENTO
(L.R.15/2015)
ex Provincia Regionale di Agrigento
Settore Infrastrutture stradali
Edilizia scolastica Patrimonio e Manutenzione

Aggiornamento ed adeguamento alla normativa vigente del progetto esecutivo relativo ai lavori di costruzione dell'Istituto Tecnico per il Commercio in Campobello di Licata. Completamento.

PROGETTO ESECUTIVO

Procedura di affidamento ai sensi dell'art. 50 comma 1 lett.b) del D.lgs n.36/2023 a conferma dell'art. 1 comma 2 lett.a) del D.L. 16 Luglio 2020 n.76. D.Lgs. 50/2016 in deroga all'art. 36 comma 2,lett.a) del D.Lgs. 50/2016 come mod dall'art.1 della L.n.78 21 giugno 2022, (G.U. n. 77 del 31 marzo 2023 - S.O. n. 12) - CIG: A0374BAA46 -



N. Elaborato:		Titolo elaborato:		
2.1		2 - COROGRAFIE E STRALCIO PLANIMETRICO Planimetria stato di fatto scala : R=1:500		
Il Responsabile Unico del Procedimento <i>(Arch. Alfonso Giulio)</i>		Il progettista Delta Ingegneria <i>Ing. Desiderio Carlino</i>		
				
A	23 novembre 2017	Emissione	Ing. Giuseppe Ferraro	Ing. Giuseppe Ferraro
REV.	DATA	DESCRIZIONE	REDATTO	APPROV.