
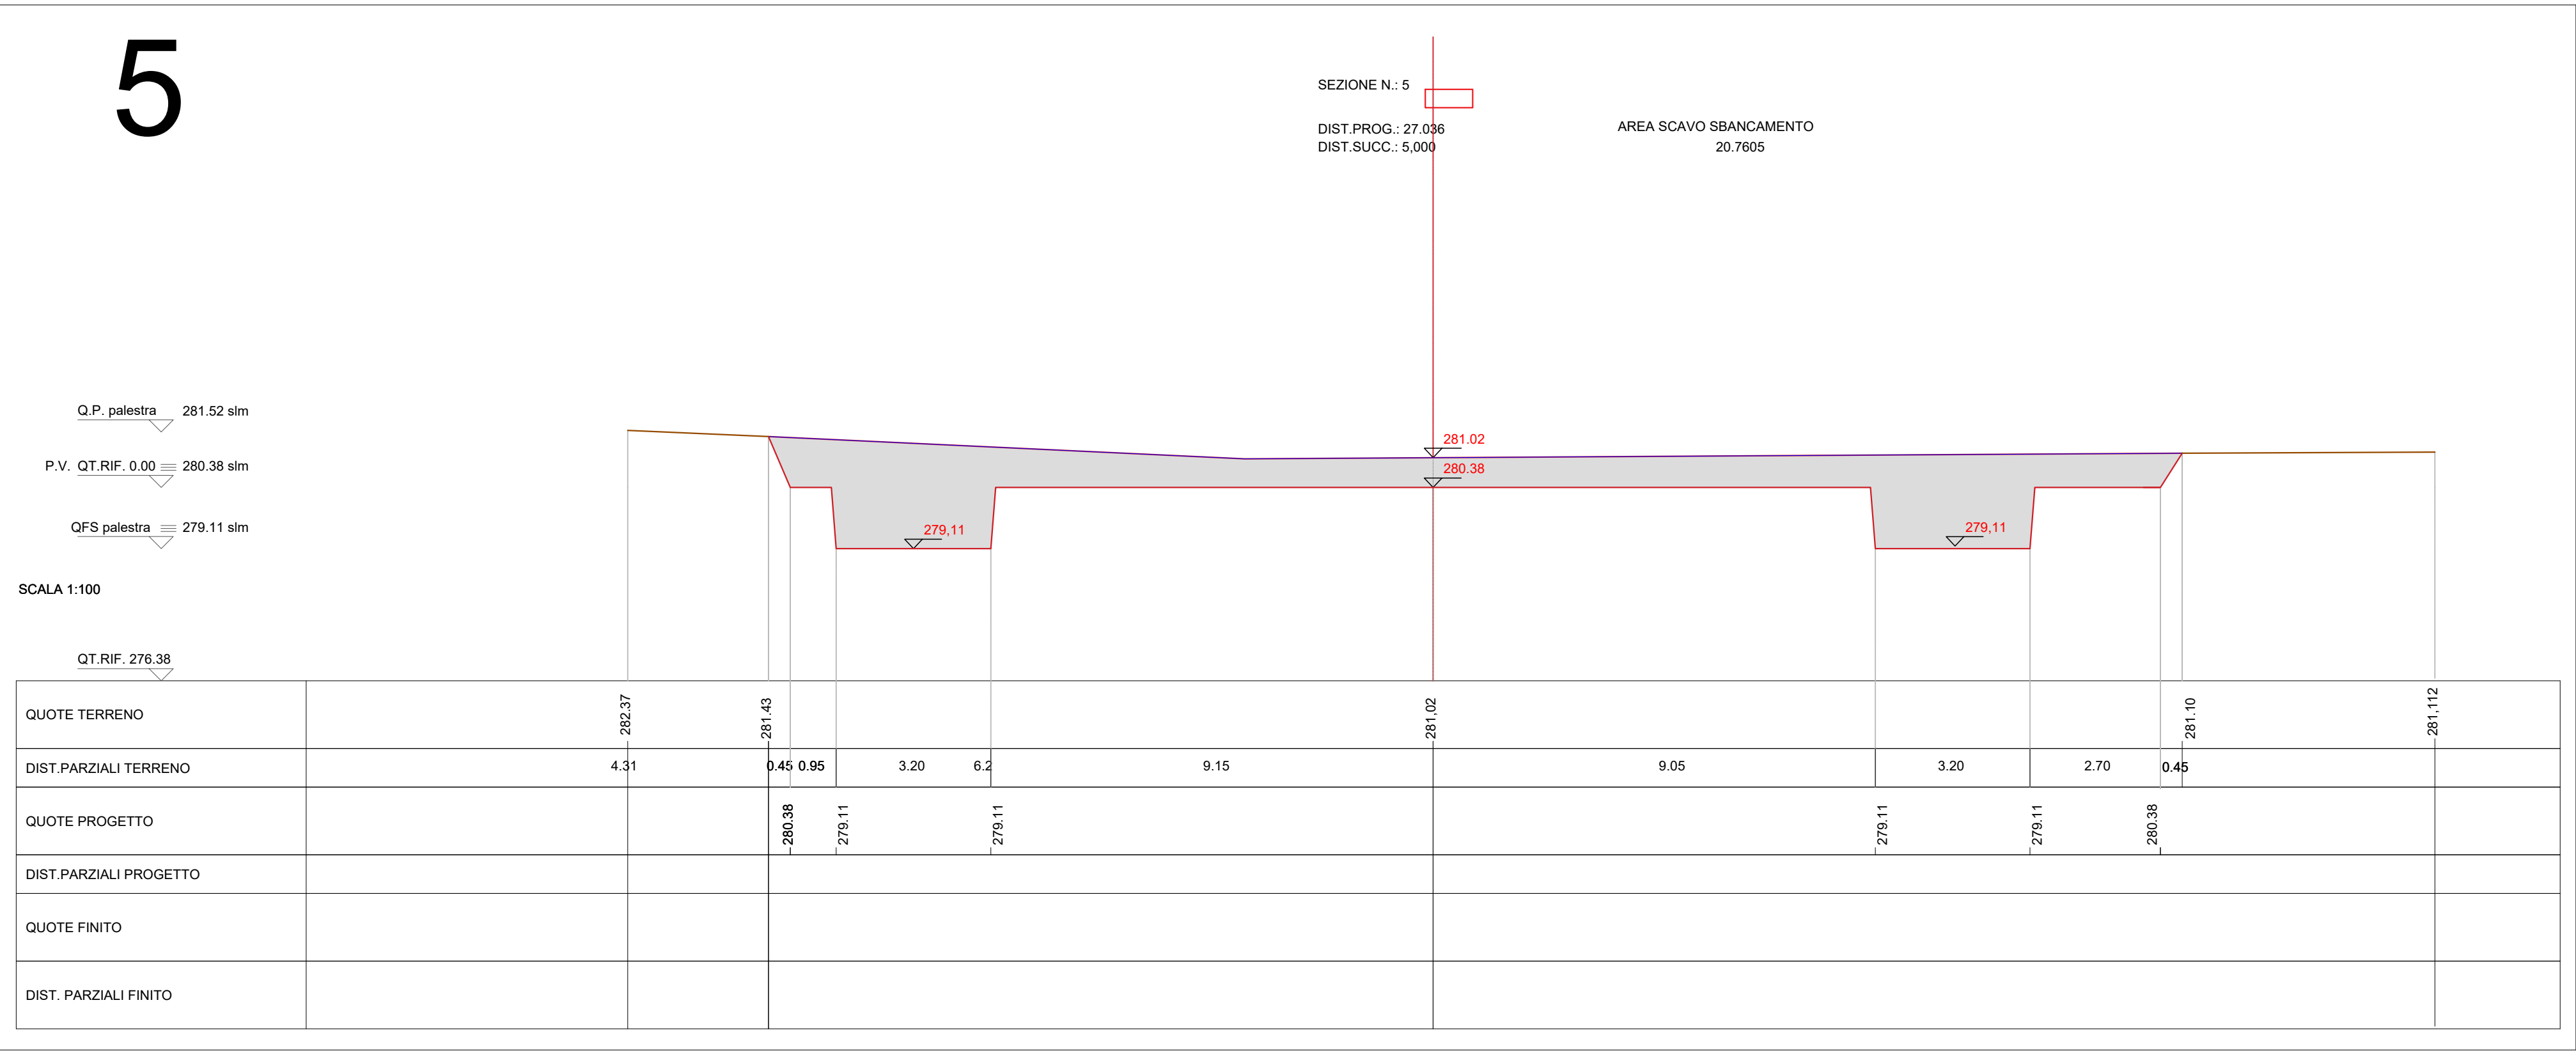
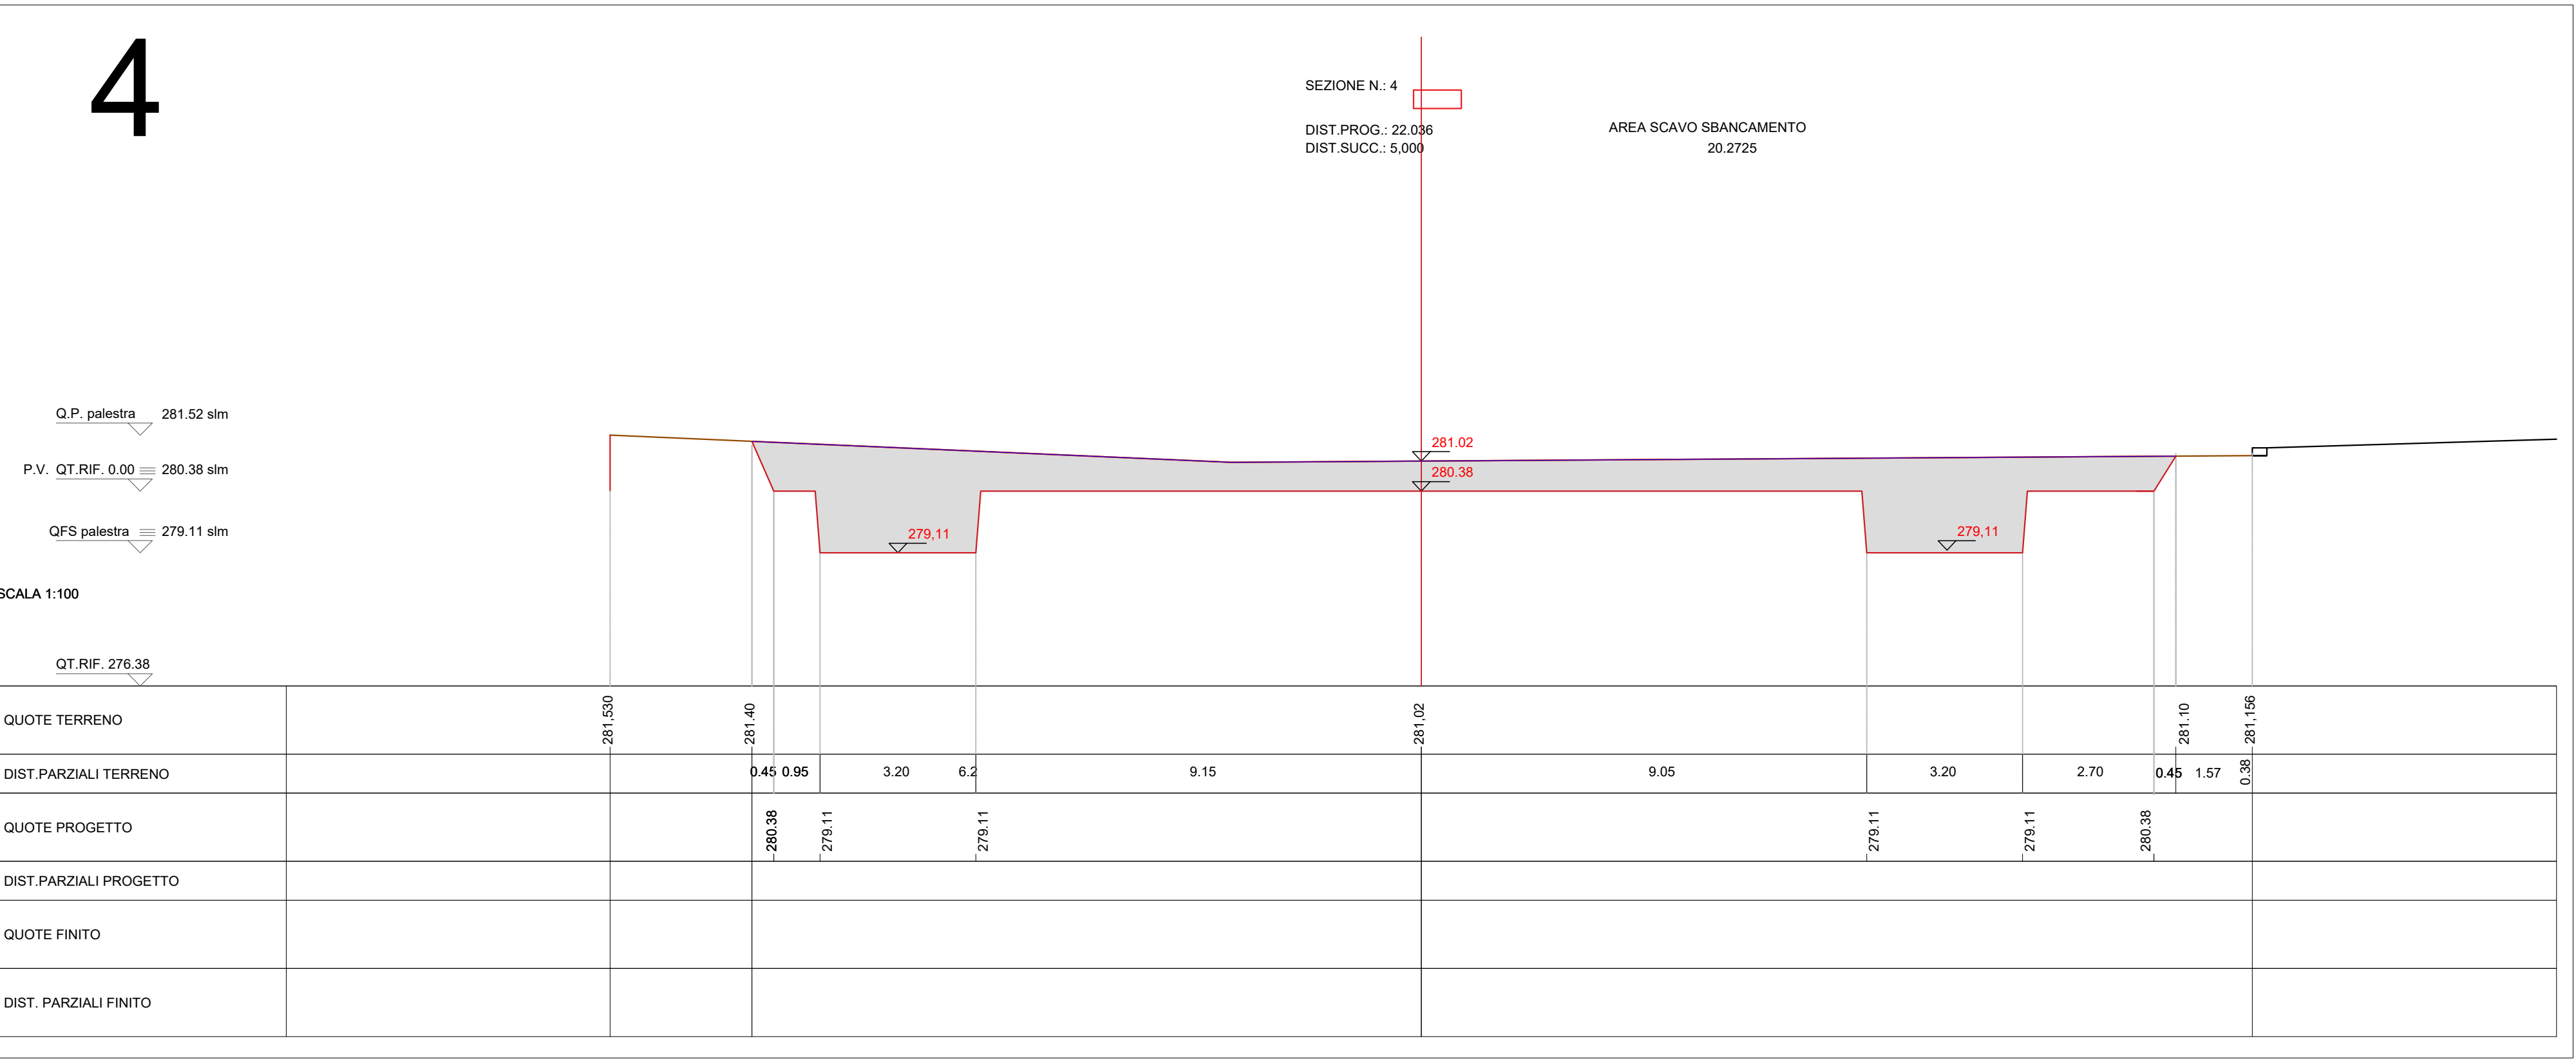
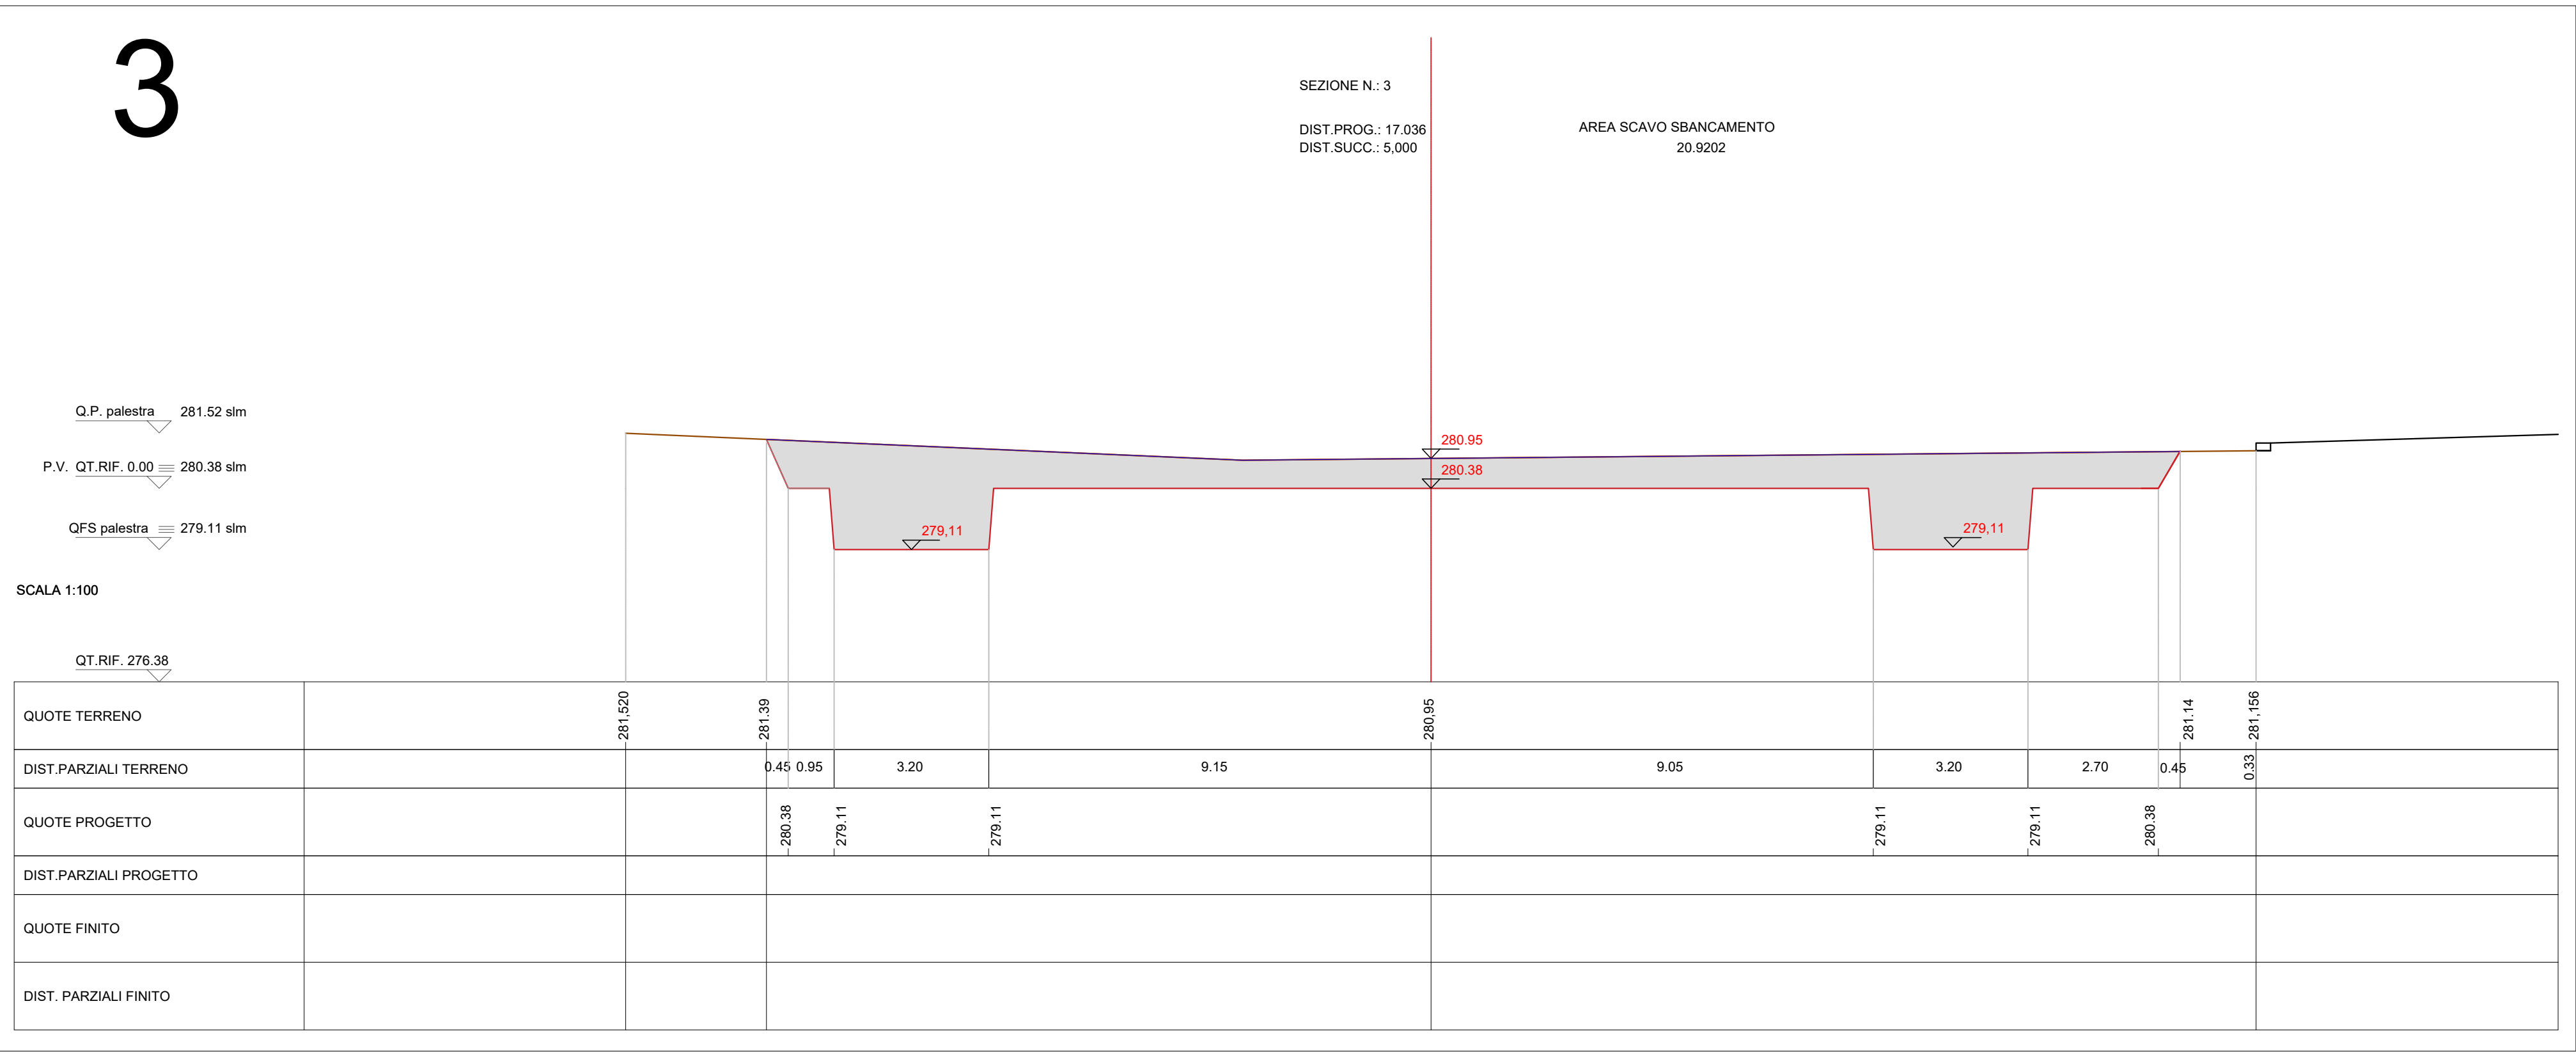
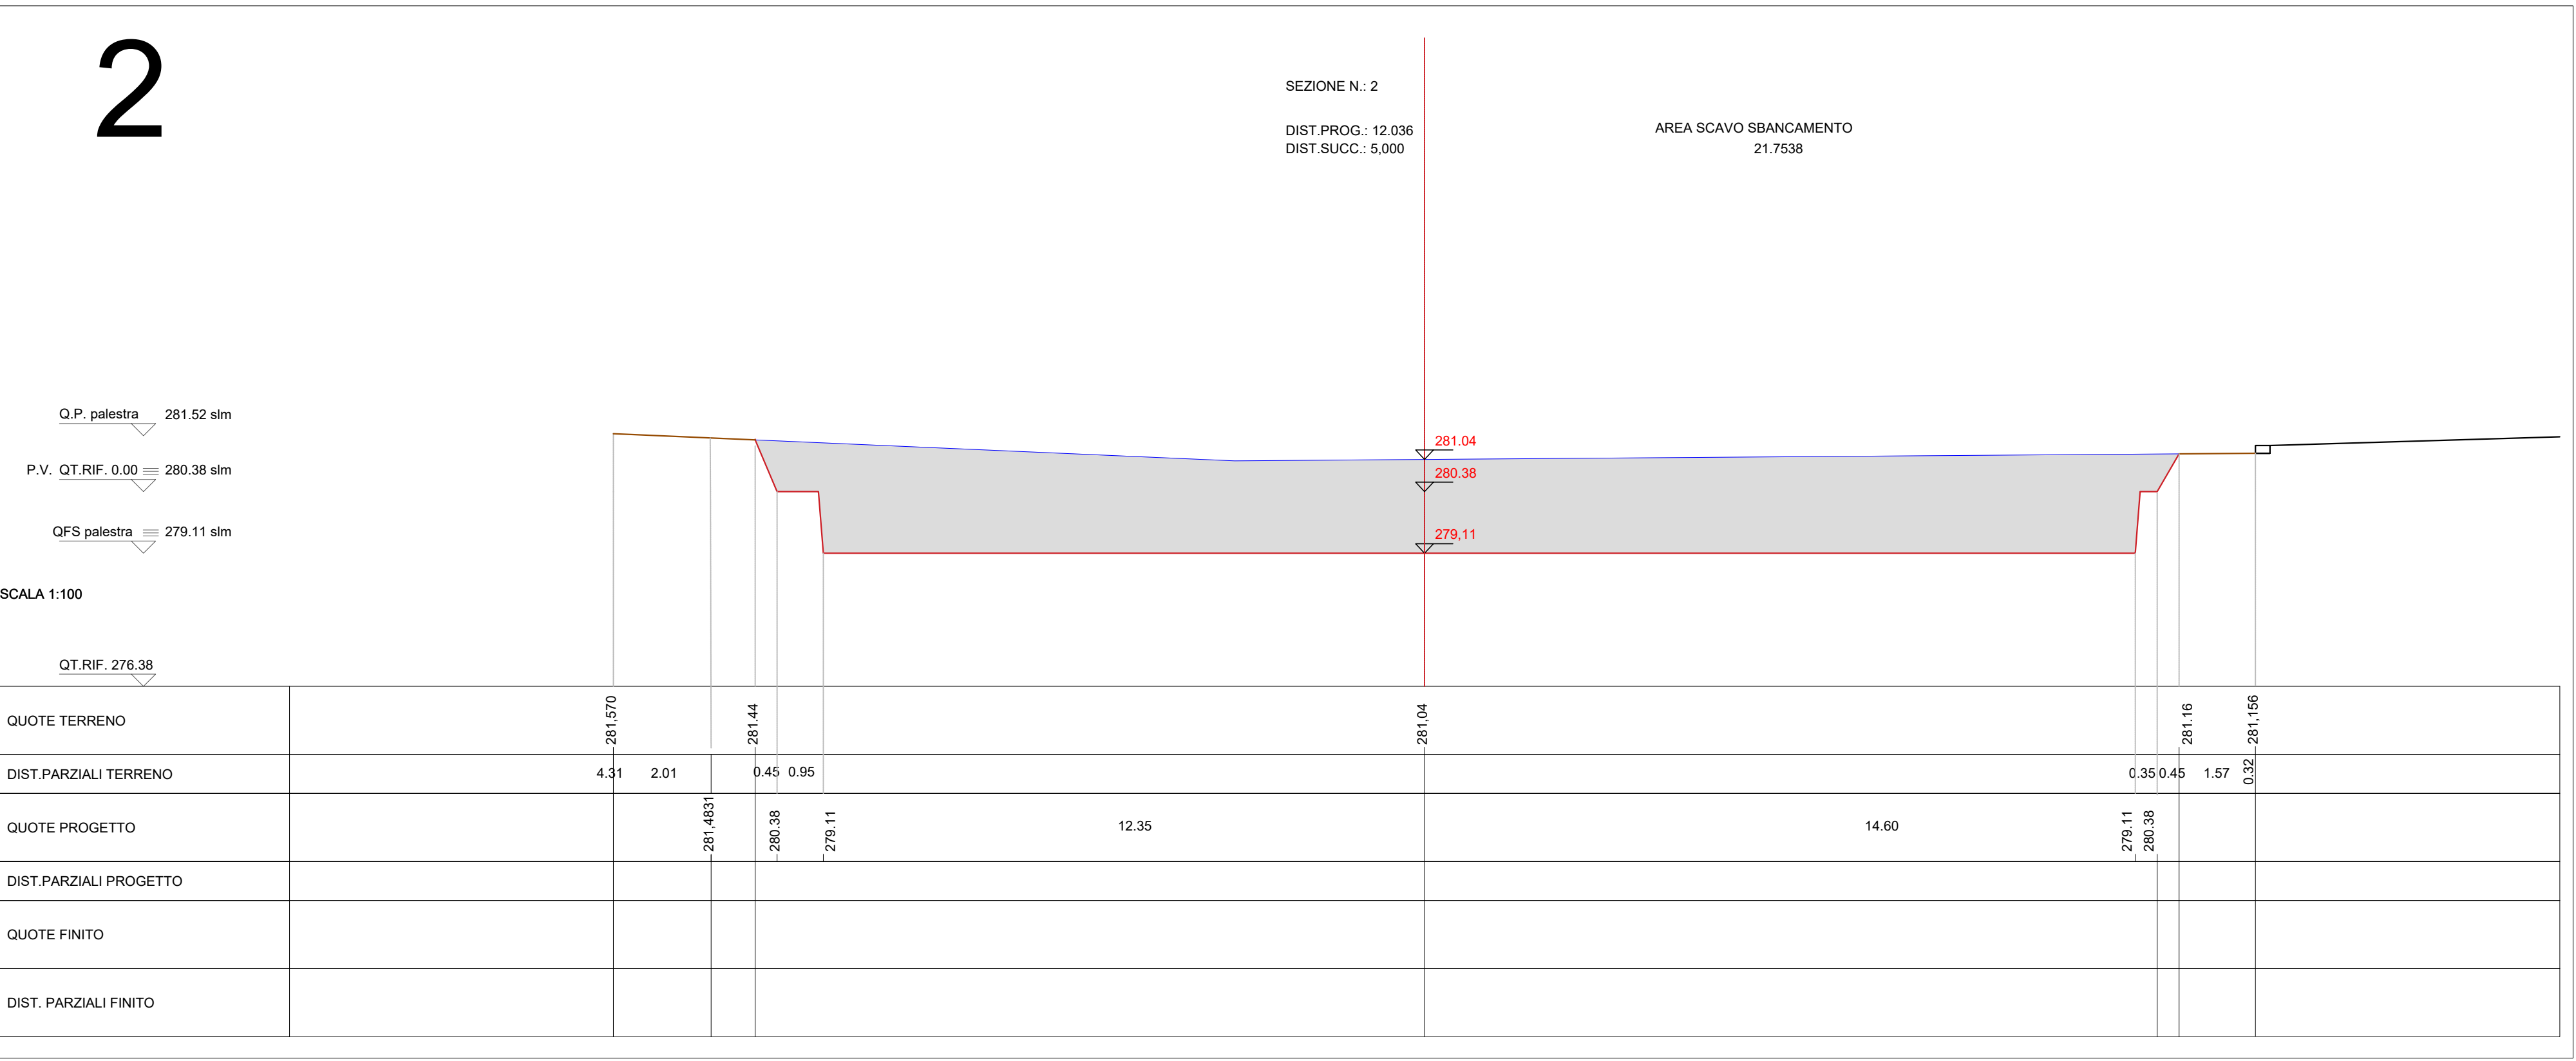
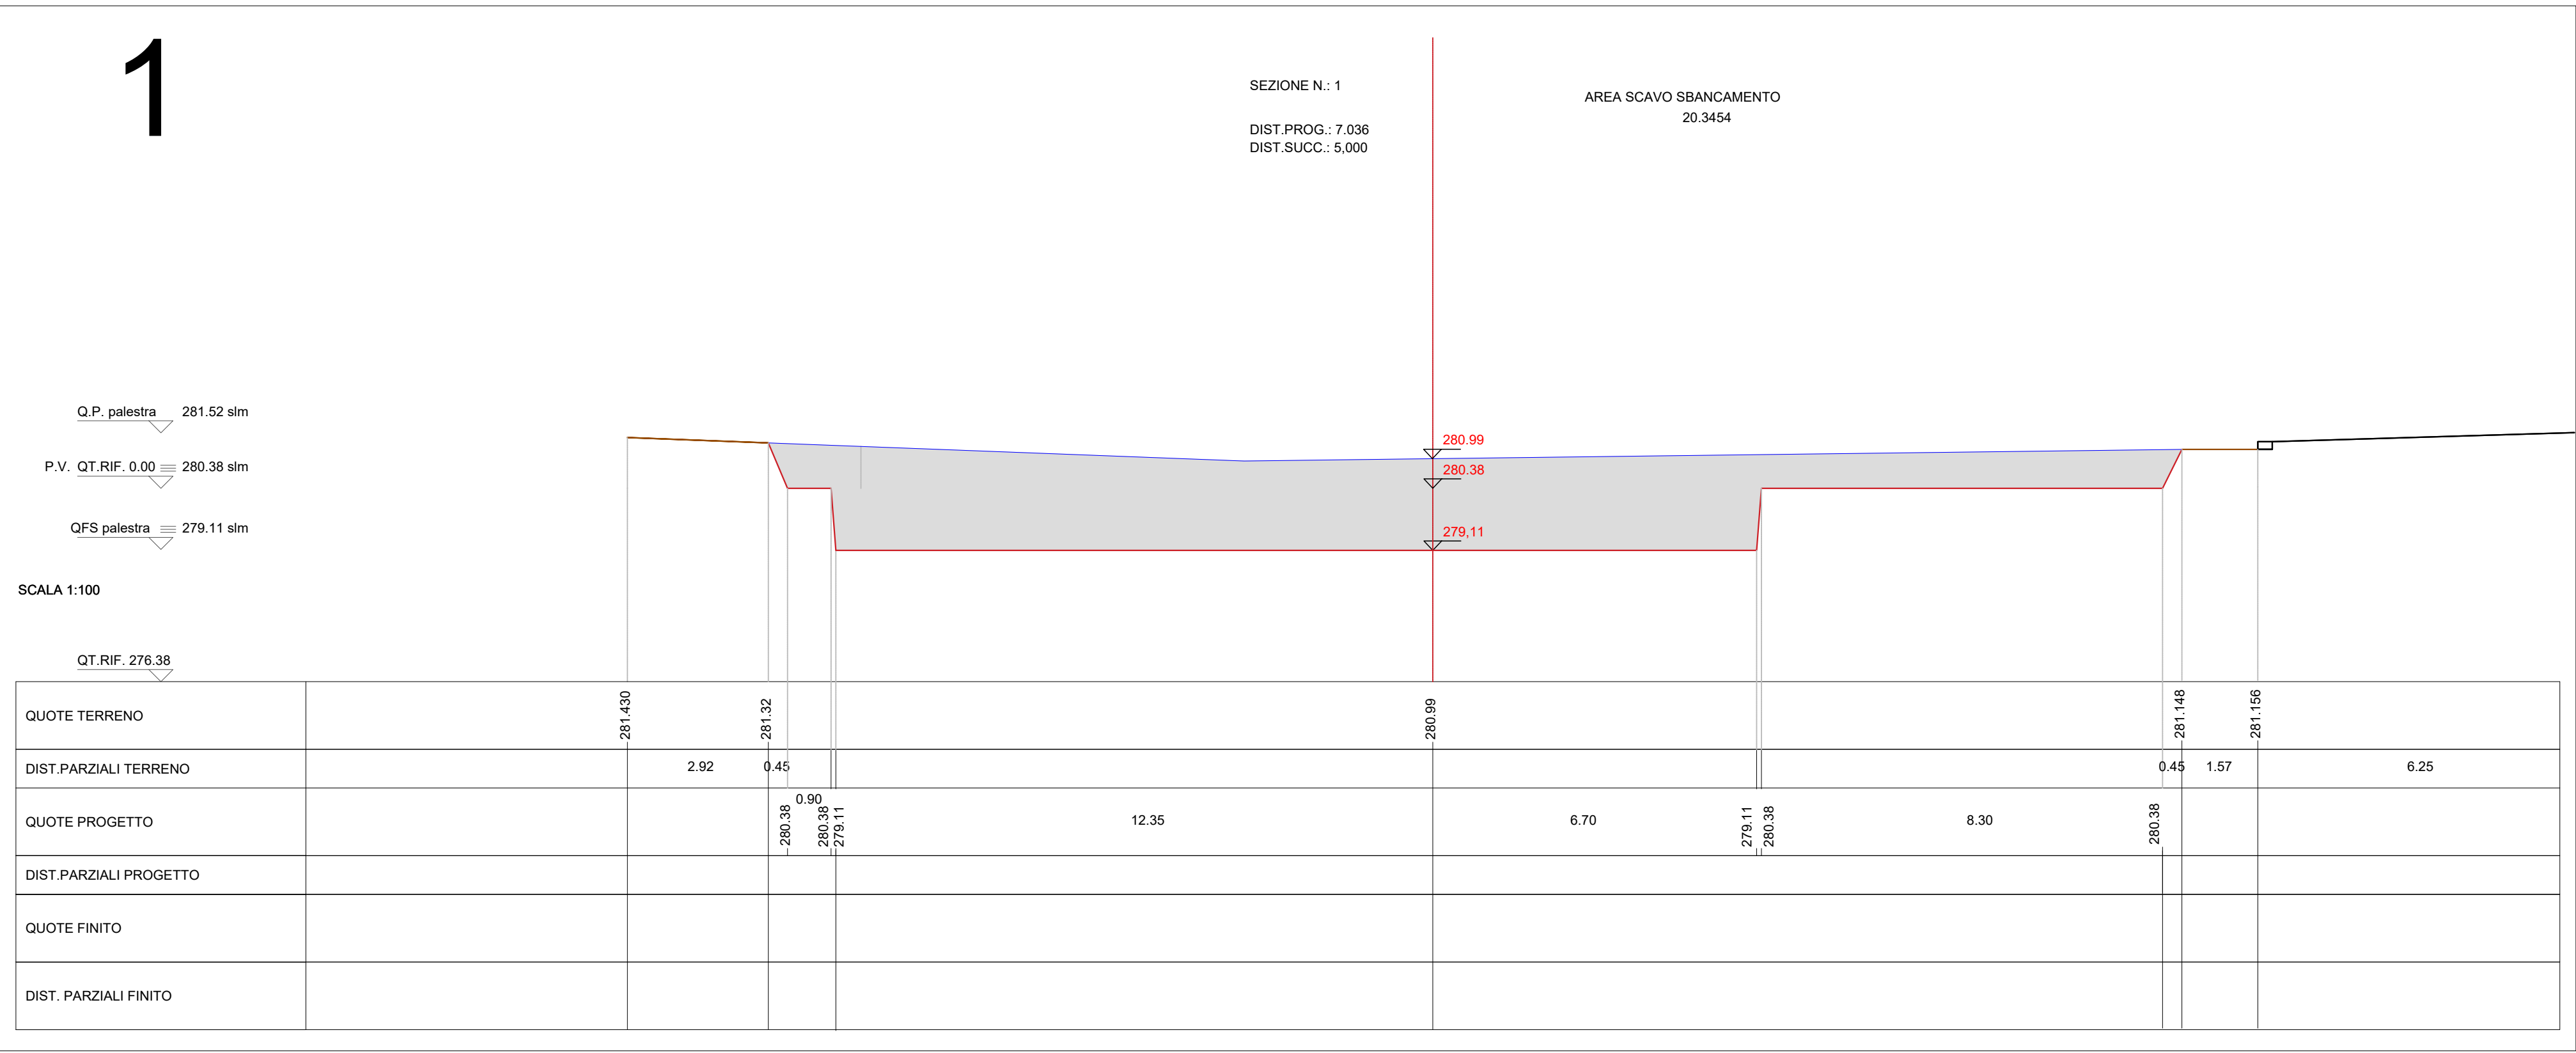


SEZIONI TERRENO  
scala 1:100

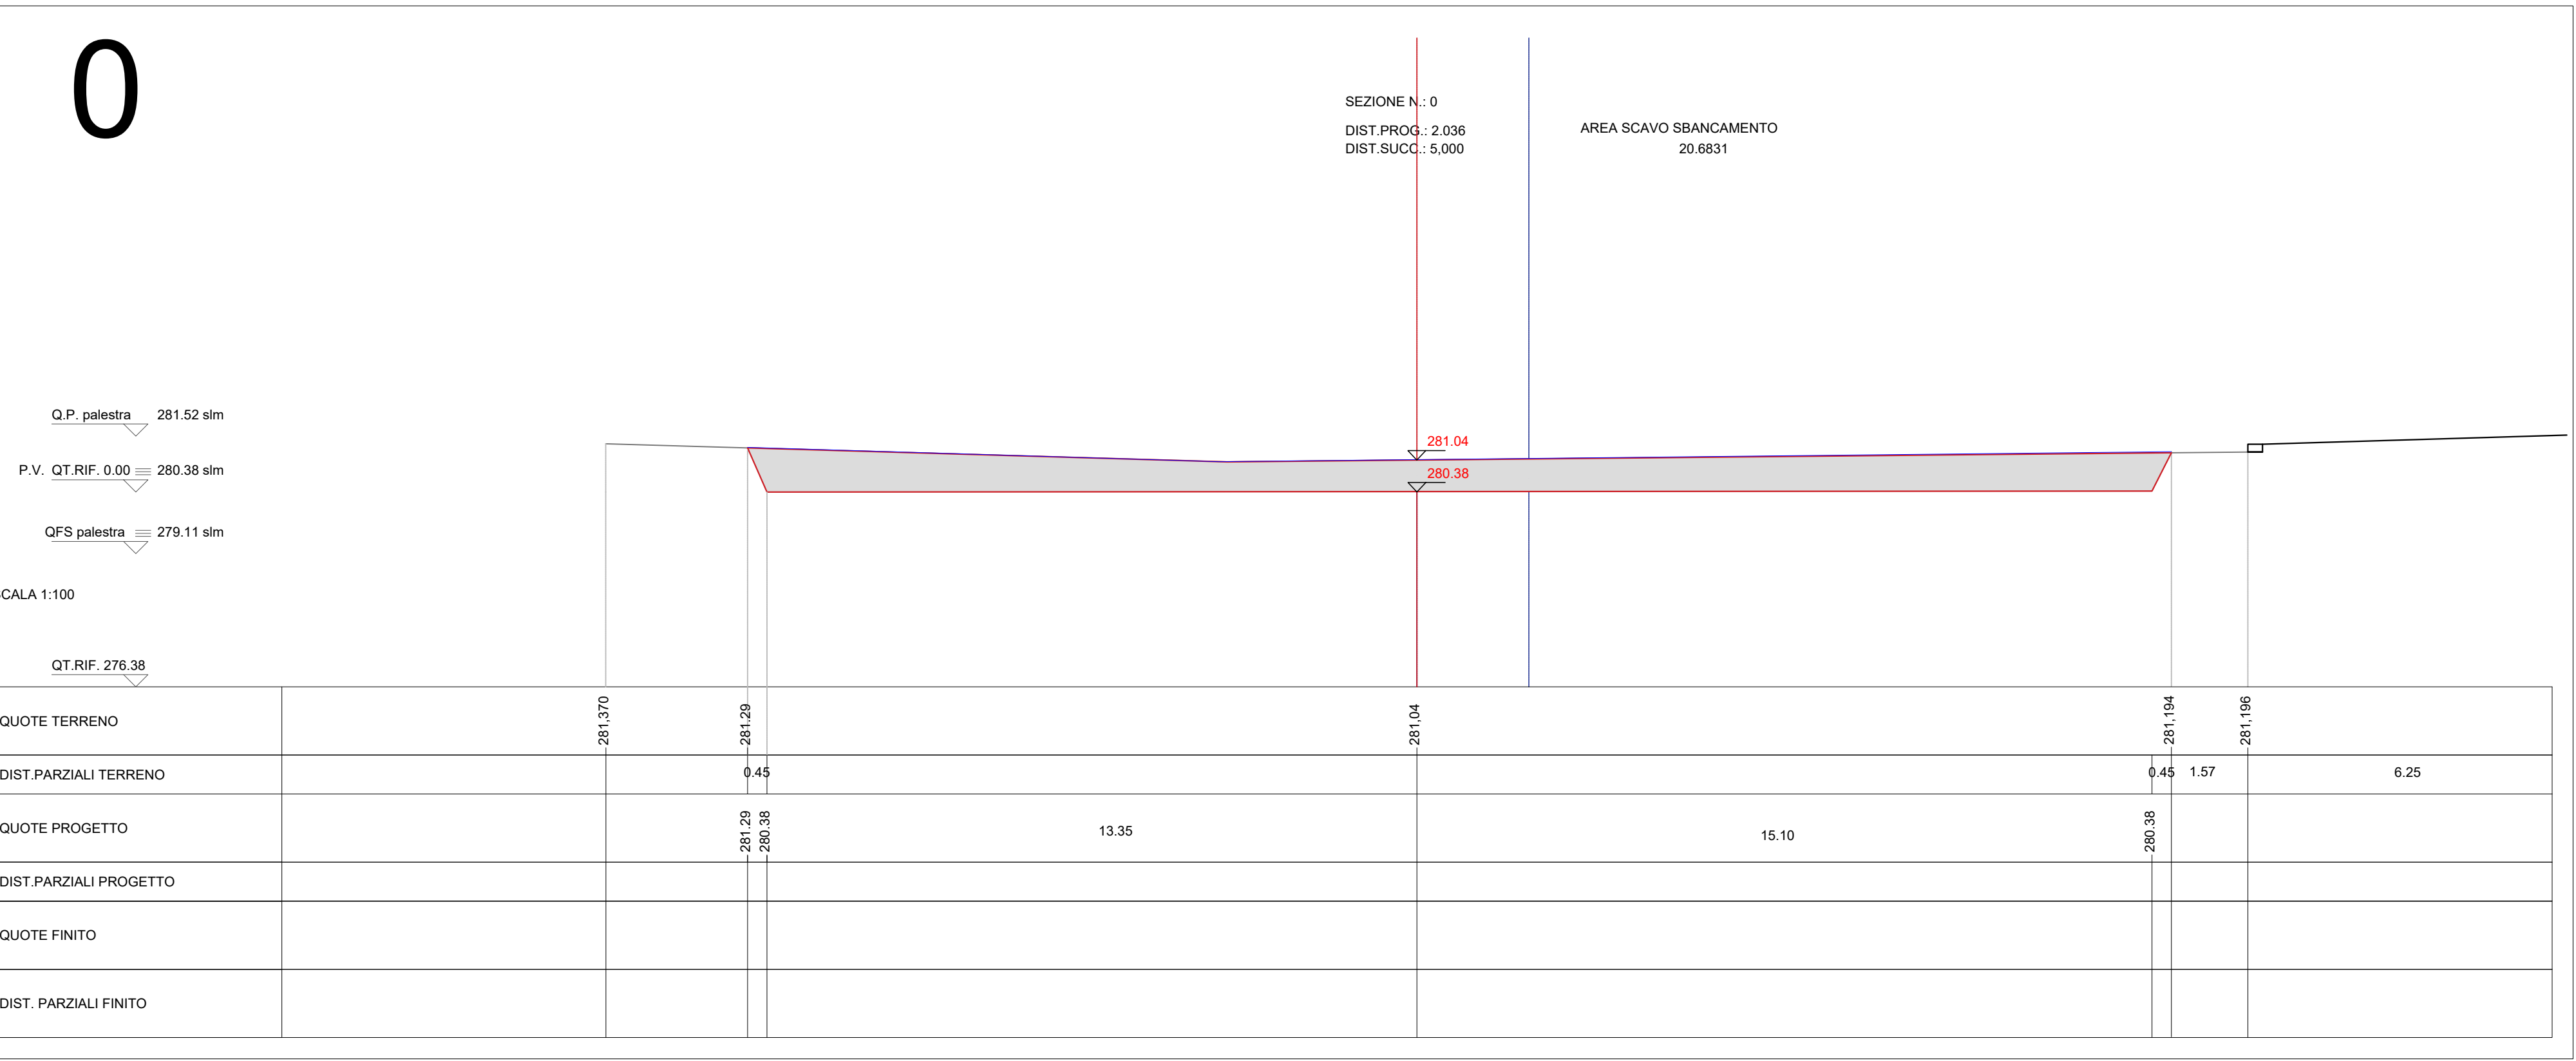

**LIBERO CONSORZIO COMUNALE DI AGRIGENTO**  
(L.R.15/2015)  
ex Provincia Regionale di Agrigento  
**Settore Infrastrutture stradali**  
**Edilizia scolastica Patrimonio e Manutenzione**

Aggiornamento ed adeguamento alla normativa vigente del progetto esecutivo relativo ai lavori di costruzione dell'Istituto Tecnico per il Commercio in Campobello di Licata. Completamento.

**PROGETTO ESECUTIVO**

Procedura di affidamento ai sensi dell'art. 50 comma 1 lett.b) del D.Lgs. n.36/2023 e conferma dell'art. 1 comma 2 lett.a) del D.L. 16 Luglio 2020 n.76. D.Lgs. 50/2016 in deroga all'art. 36 comma 2 lett.a) del D.Lgs. 50/2016 come mod dall'art.1 della L.n.78 21 giugno 2022, (G.U. n. 77 del 31 marzo 2023 - S.O. n. 12) - CIG: A0374BA446 -



N. Elaborato: **3.2** Titolo elaborato: **3 - INQUADRAMENTO GENERALE E SISTEMAZIONE ESTERNA**  
Sezioni trasversali terreno TAV 1/2 scala 1:100

Il Responsabile Unico del Procedimento  
(Arch. Alfonso Galati)

Il progettista  
Delta Ingegneria  
(Ing. Rosanna Caruso)

Il progettista  
Delta Ingegneria  
(Ing. Rosanna Caruso)

A. Lughetti 2024 Emissione  
REV. DATA DESCRIZIONE REDATTO