



SEZIONI TERRENO
scala 1:100


6

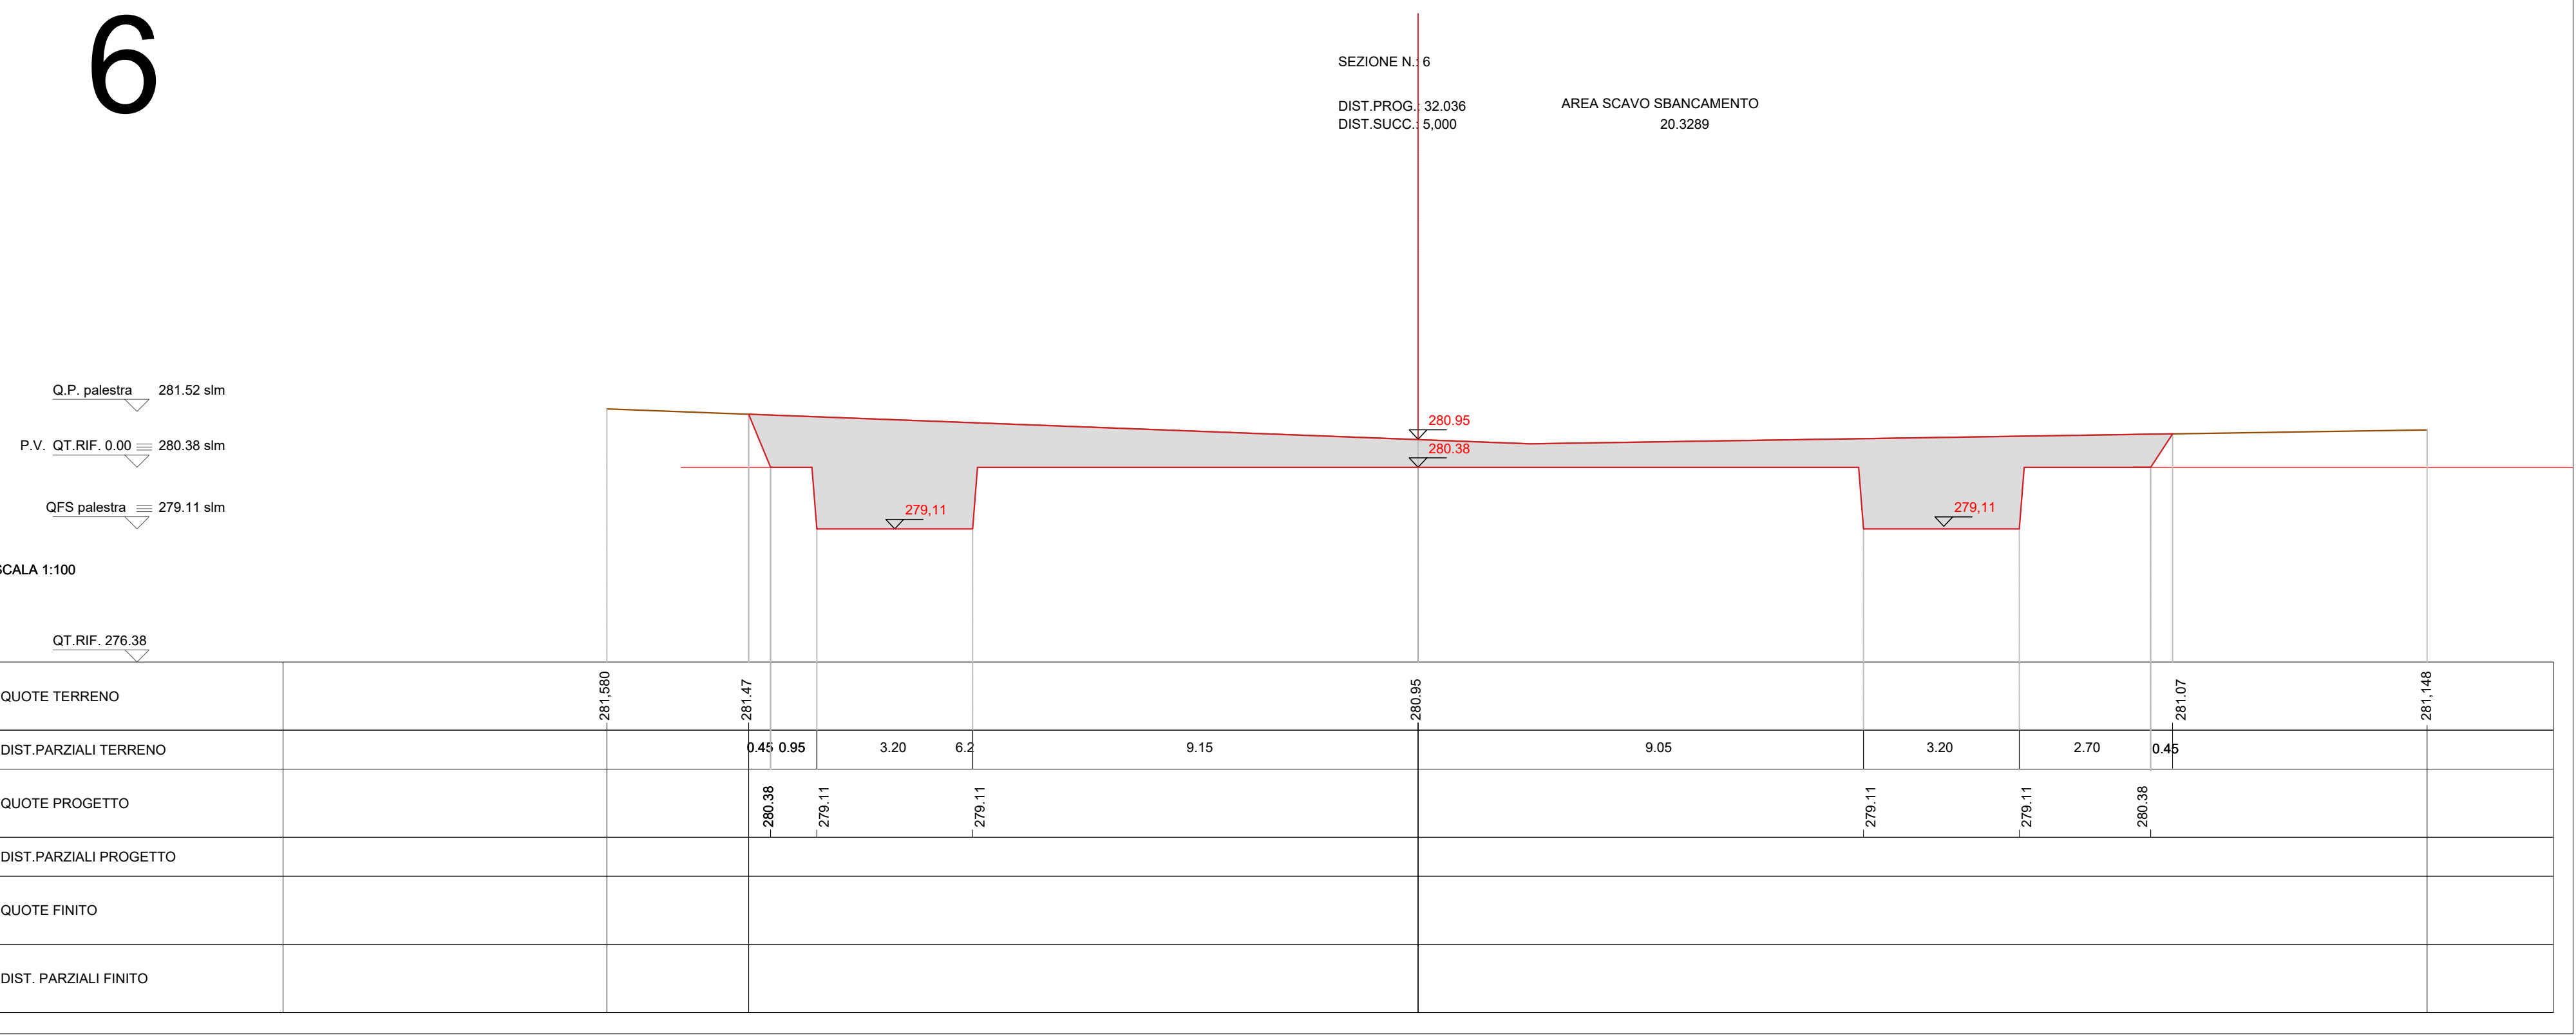


7

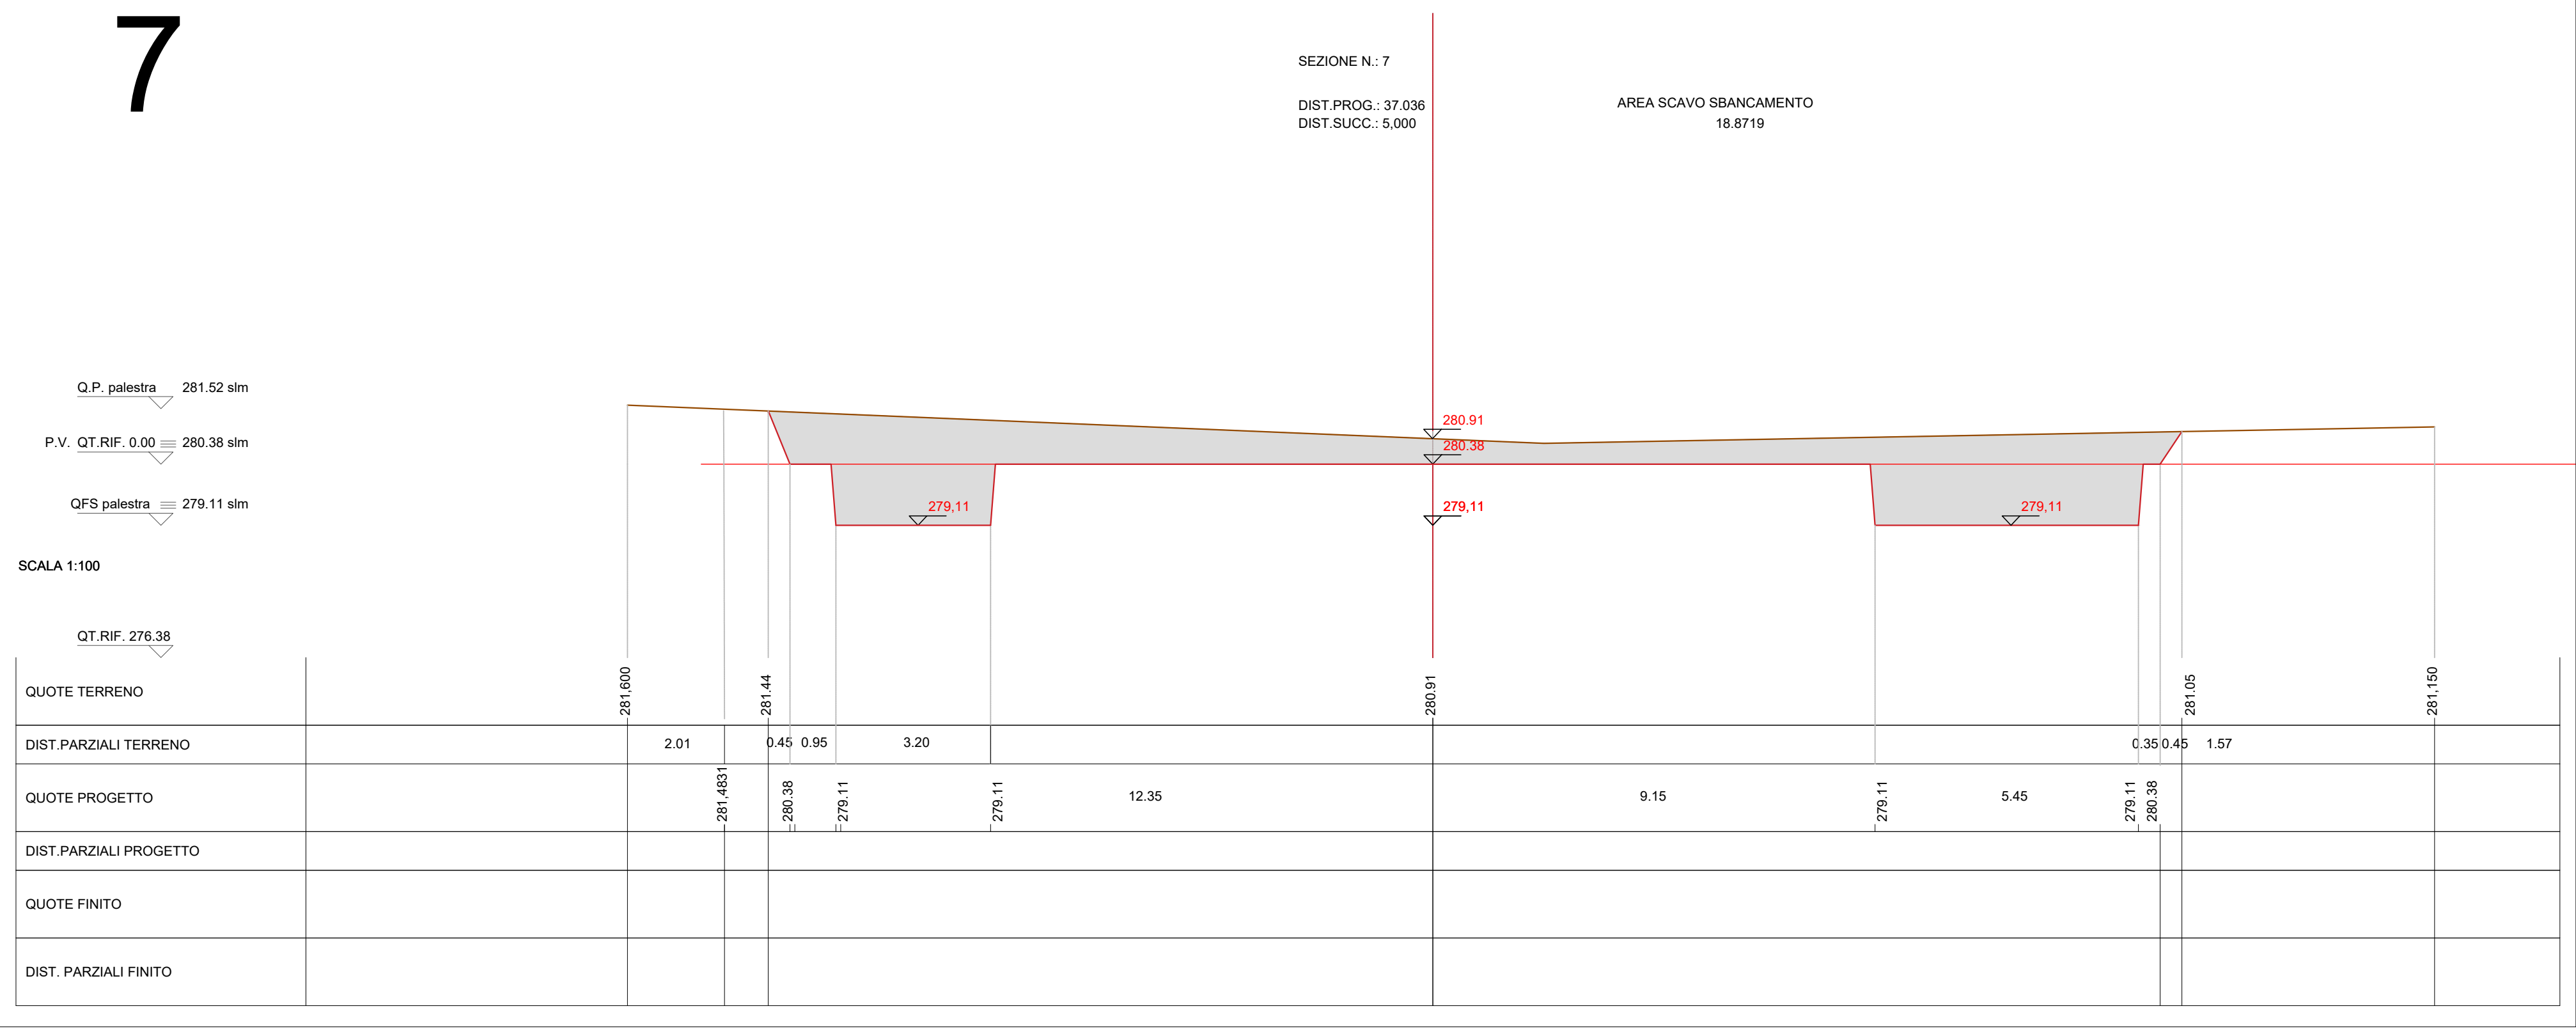


8

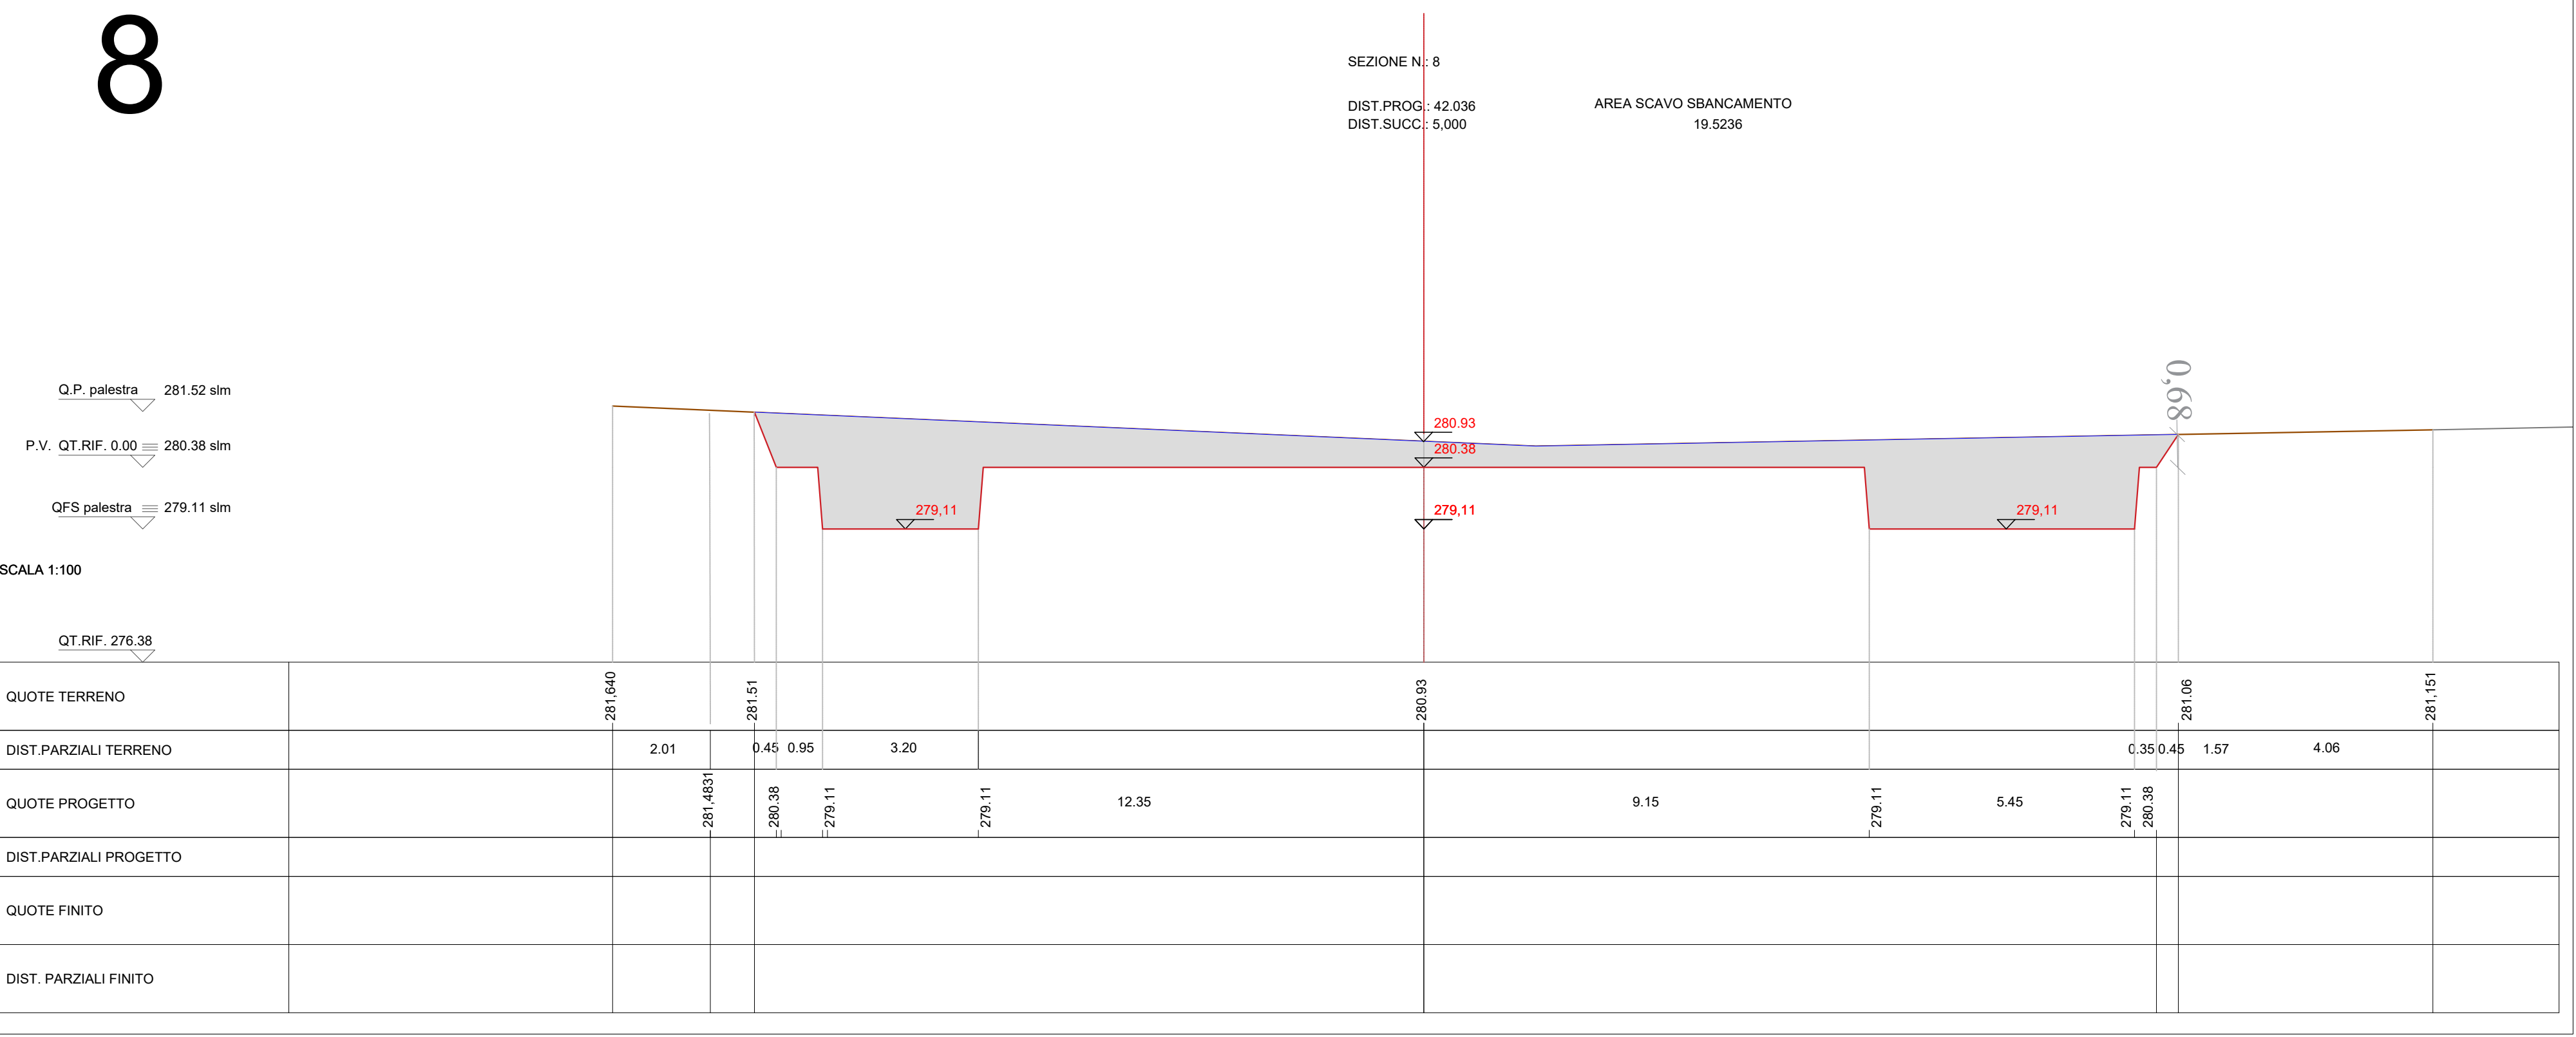

9

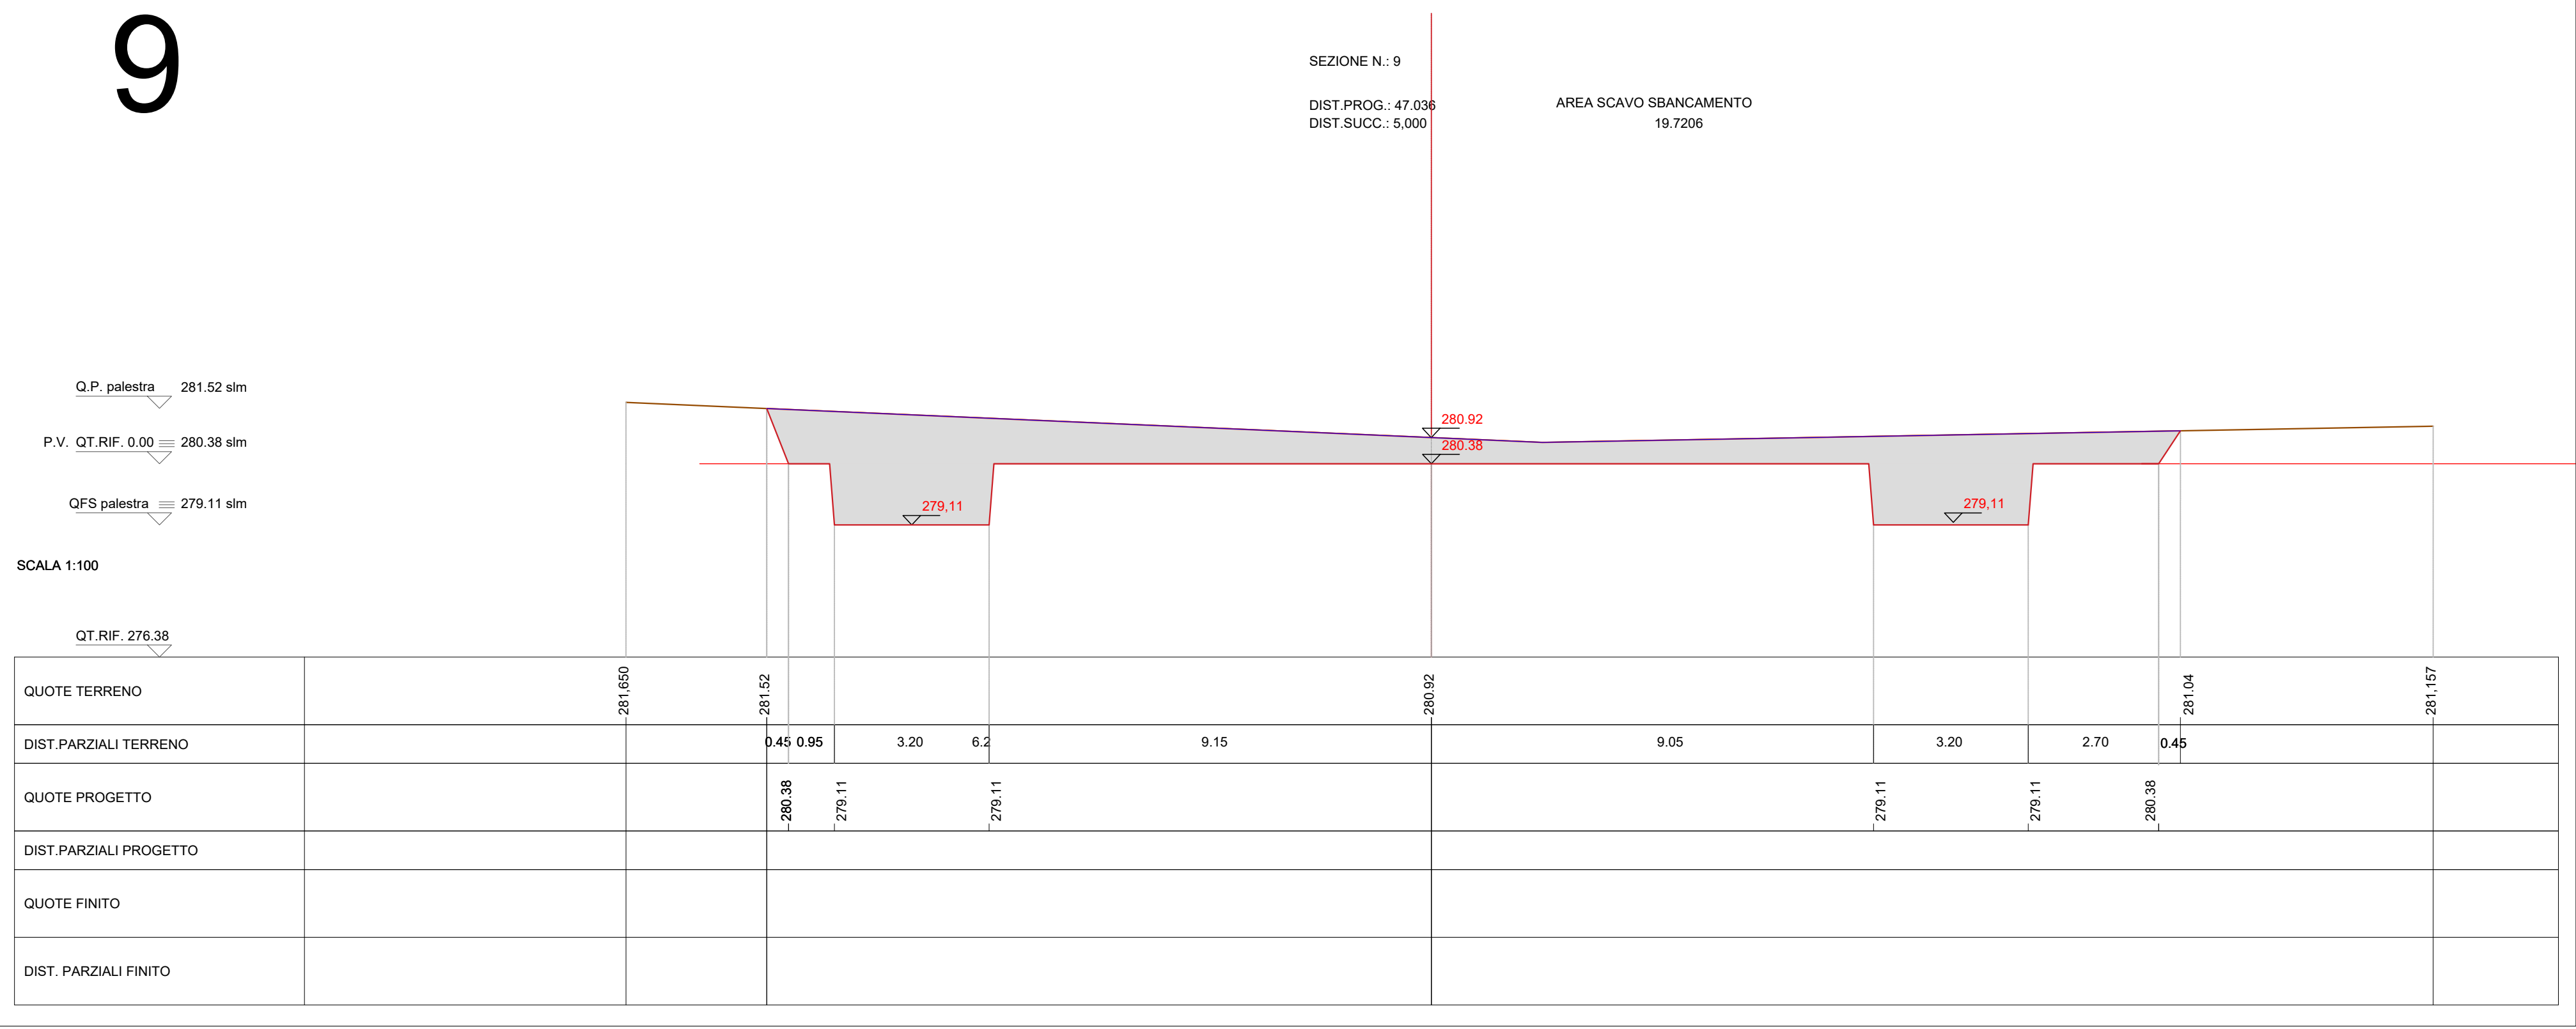

10

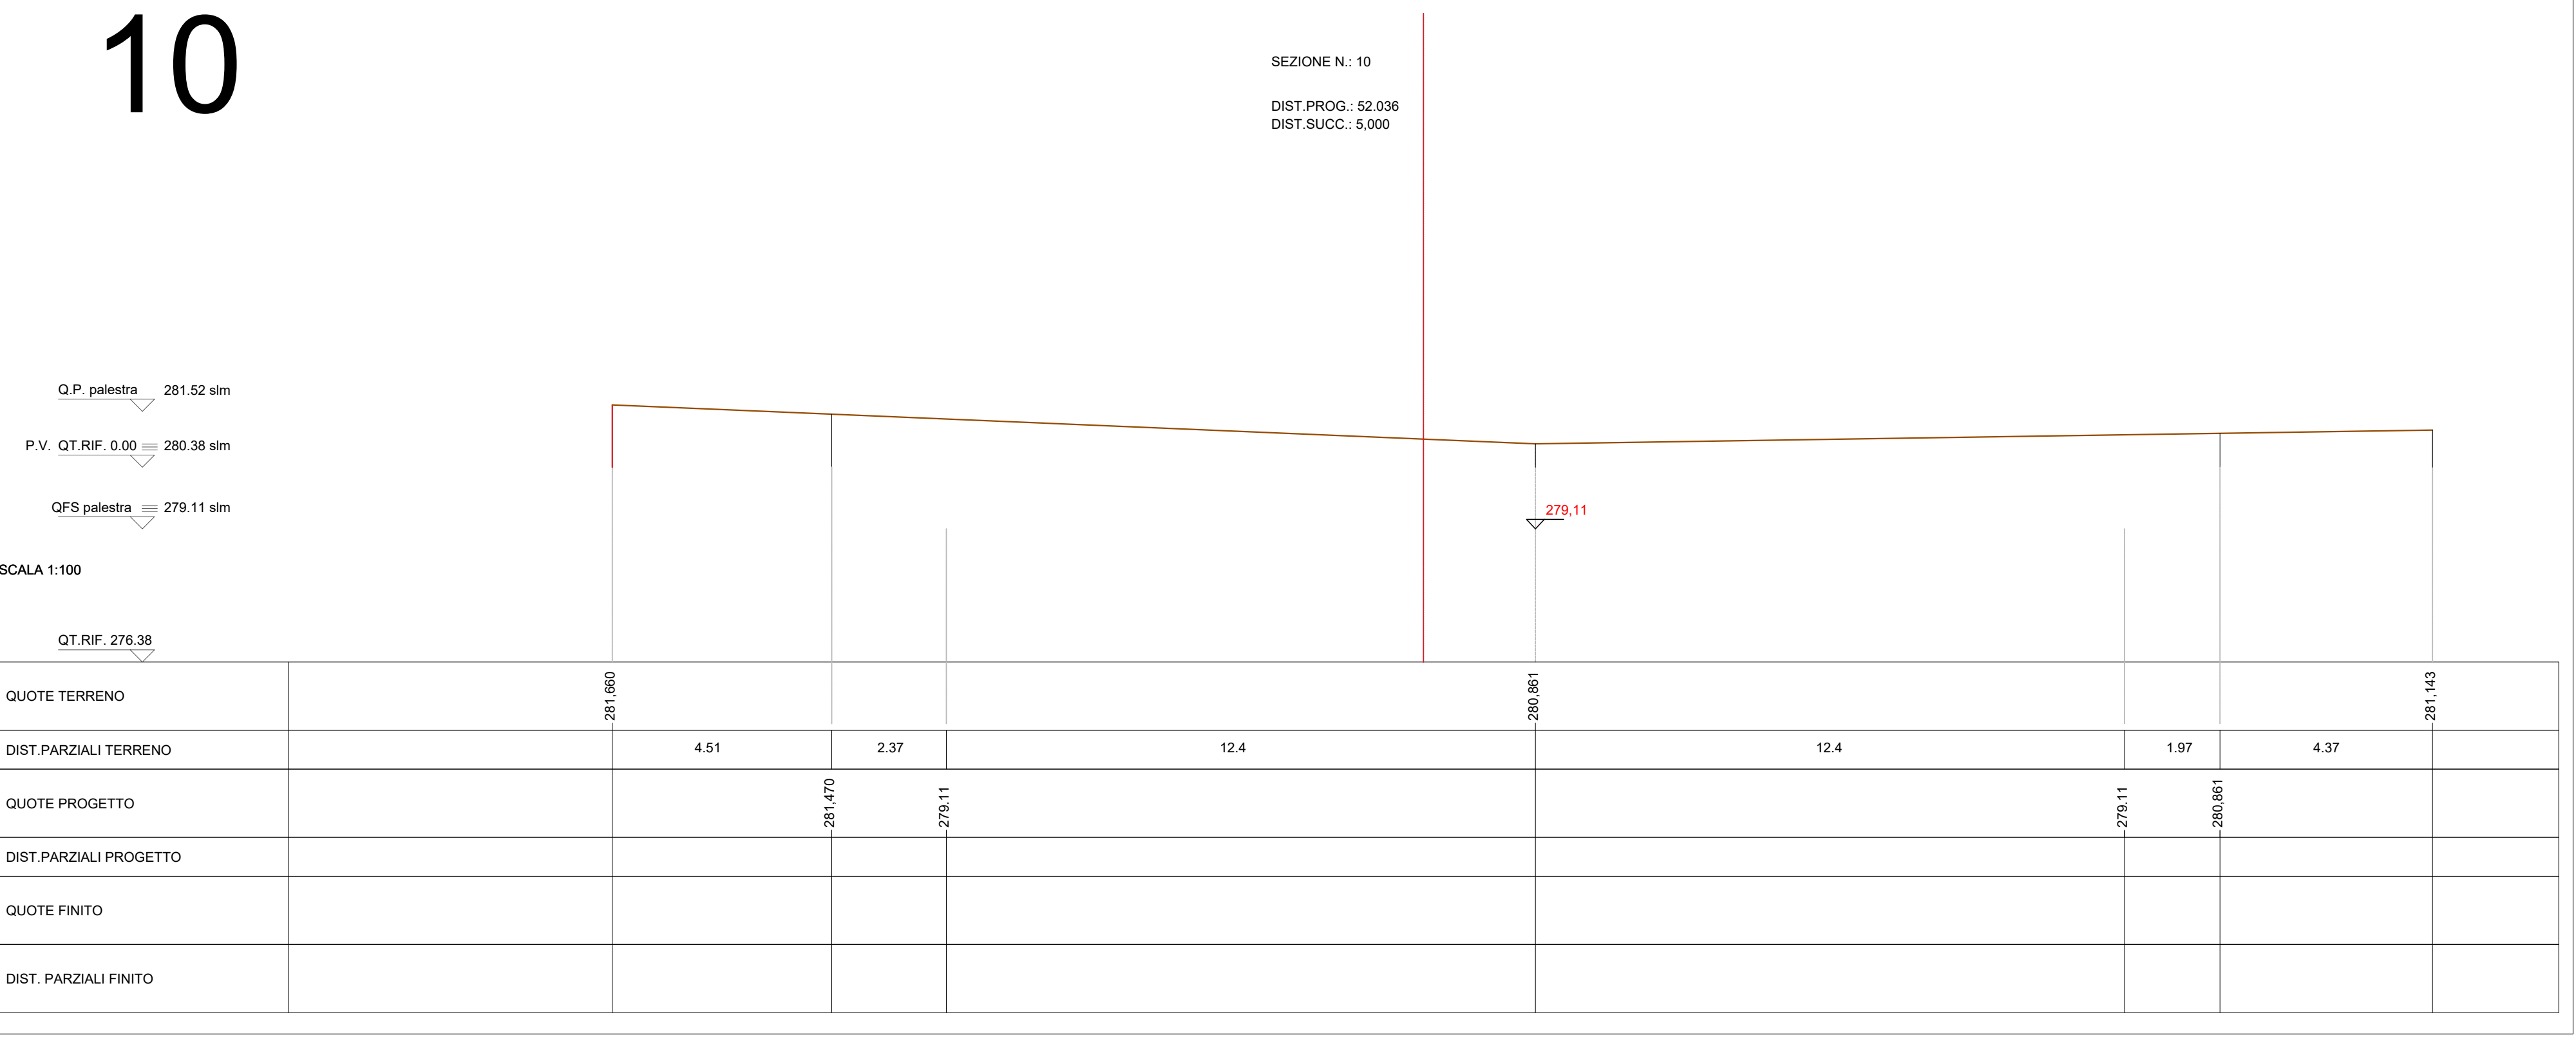

LIBERO CONSORZIO COMUNALE DI AGRIGENTO
(L.R.15/2015)
ex Provincia Regionale di Agrigento
Settore Infrastrutture stradali
Edilizia scolastica Patrimonio e Manutenzione

Aggiornamento ed adeguamento alla normativa vigente del progetto esecutivo
relativo ai lavori di costruzione dell'Istituto Tecnico per il Commercio in Campobello
di Licata. Completamento.

PROGETTO ESECUTIVO

Procedura di affidamento ai sensi dell'art. 50 comma 1 lett.b) del D.Lgs n.36/2023 e
conferma dell'art. 1 comma 2 lett.a) del D.L. 16 Luglio 2020 n.76. D.Lgs. 50/2016 in
deroga all'art. 36 comma 2 lett.a) del D.Lgs. 50/2016 come mod dall'art.1 della L.n.78 21
giugno 2022, (G.U. n. 77 del 31 marzo 2023 - S.O. n. 12) - CIG: A0374BA446 -



N. Elaborato:
3.3

Titolo elaborato:
3 - INQUADRAMENTO GENERALE E SISTEMAZIONE ESTERNA
Sezioni trasversali terreno TAV 2/2
scala 1:100

Il Responsabile l'unico del Procedimento
(Arch. Agnese Gualdi)

Il progettista
Delta Ingegneria
Ing. Rosalinda Caruso



A	Luglio 2024	Emissione	Ing. Rosalinda Caruso
REV.	DATA	DESCRIZIONE	REDATTO