



LIBERO CONSORZIO COMUNALE DI AGRIGENTO
(L.R. n. 15/2015)
ex Provincia Regionale di Agrigento

Ufficio Tecnico
Settore
Ambiente, Turismo, Attività Economiche e Produttive, Protezione Civile
e Giardino Botanico

**Lavori di Riqualificazione paesaggistico-ambientale,
valorizzazione e fruizione del tratto costiero di Maddalusa
e la Foce del fiume Akragas.**

PROGETTO ESECUTIVO

ELABORATI PROGETTUALI

Tav. n.

5

Planimetria generale dell'intervento
R = 1:1000

Libero Consorzio Comunale di Agrigento
(L.R. n° 15/2015)

Settore Ambiente, Turismo, Attività Economiche e Produttive,
Protezione Civile e Giardino Botanico
(ai sensi dell'art. 26 del D.Lgs 50/2016)

Il Progetto è stato verificato in data

15 SET. 2022

Il Progetto è stato validato in data


15 SET. 2022

IL RESPONSABILE DEL PROCEDIMENTO

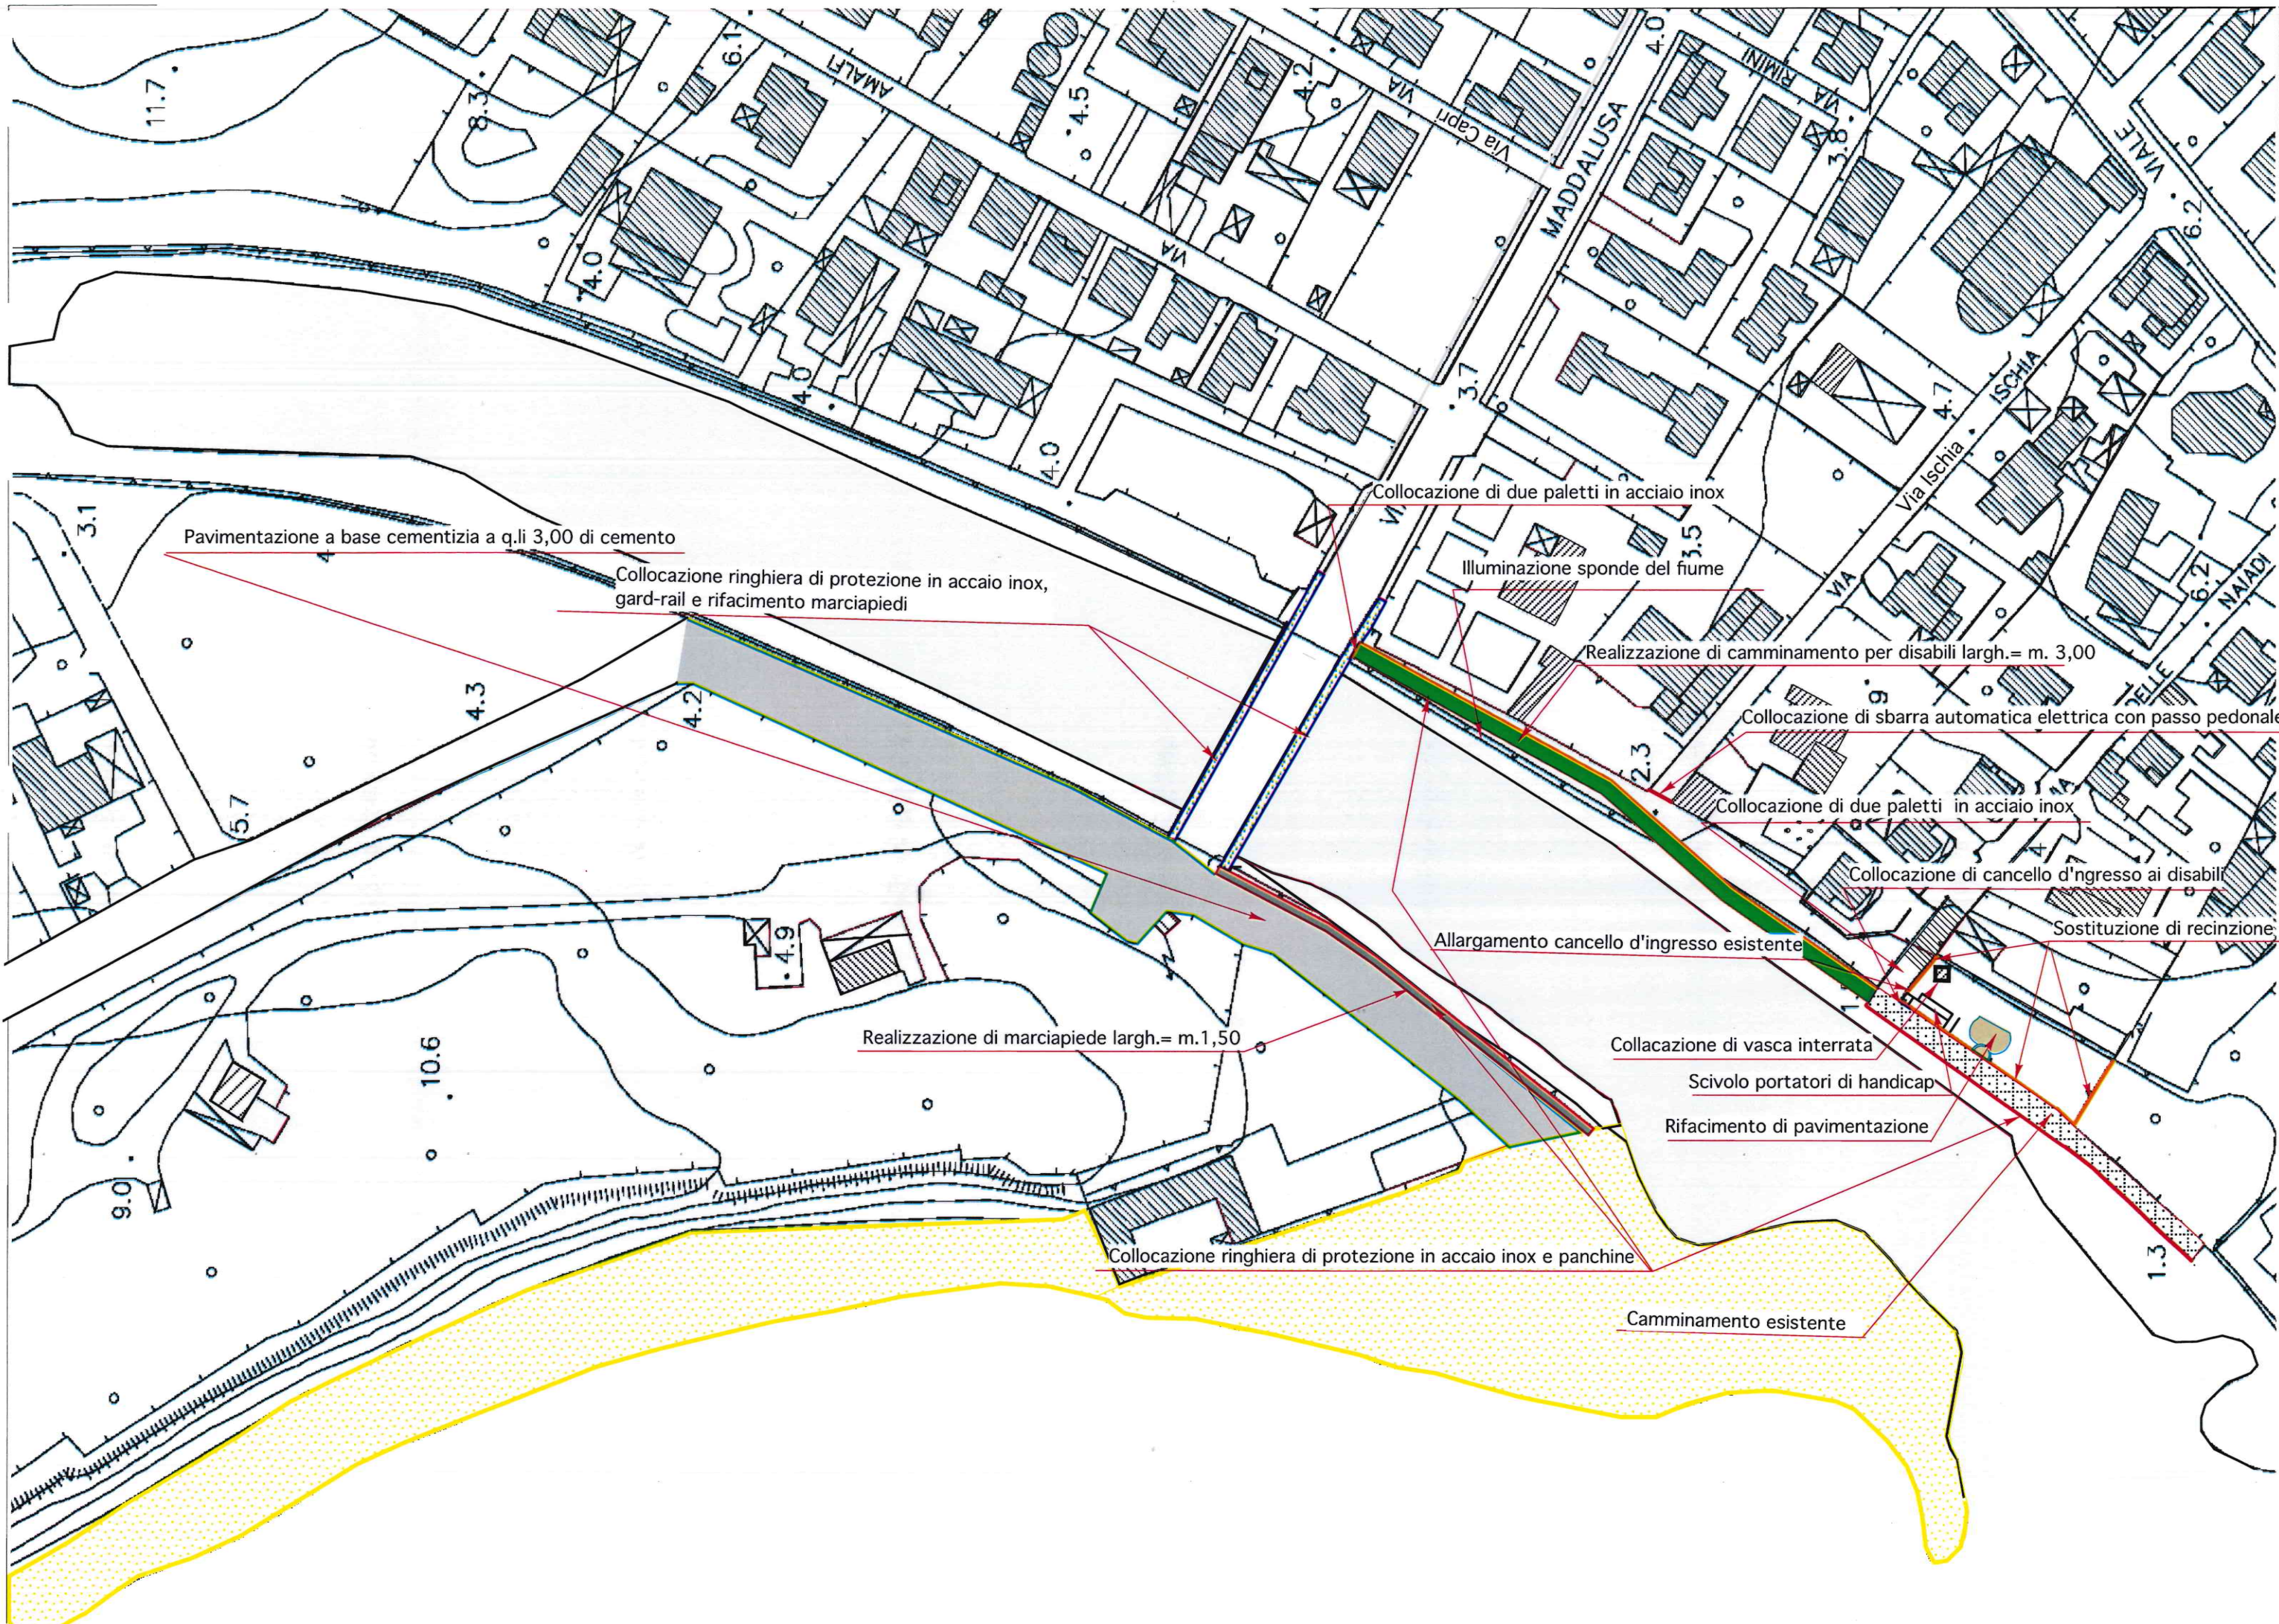

(Dott. Giovanni Alletto)

Agrigento, lì 31/08/2022

Il Progettista


(Ing. Michelangelo Di Carlo)





Pavimentazione a base cementizia a q.li 3,00 di cemento

Collocazione ringhiera di protezione in acciaio inox,
guard-rail e rifacimento marciapiedi

Realizzazione di marciapiede largh.= m.1,50

Collocazione ringhiera di protezione in acciaio inox e panchine

Collocazione di due paletti in acciaio inox

Illuminazione sponde del fiume

Realizzazione di camminamento per disabili largh.= m. 3,00

Collocazione di sbarra automatica elettrica con passo pedonale

Collocazione di due paletti in acciaio inox

Collocazione di cancello d'ingresso ai disabili

Sostituzione di recinzione

Allargamento cancello d'ingresso esistente

Collacazione di vasca interrata

Scivolo portatori di handicap

Rifacimento di pavimentazione

Camminamento esistente